


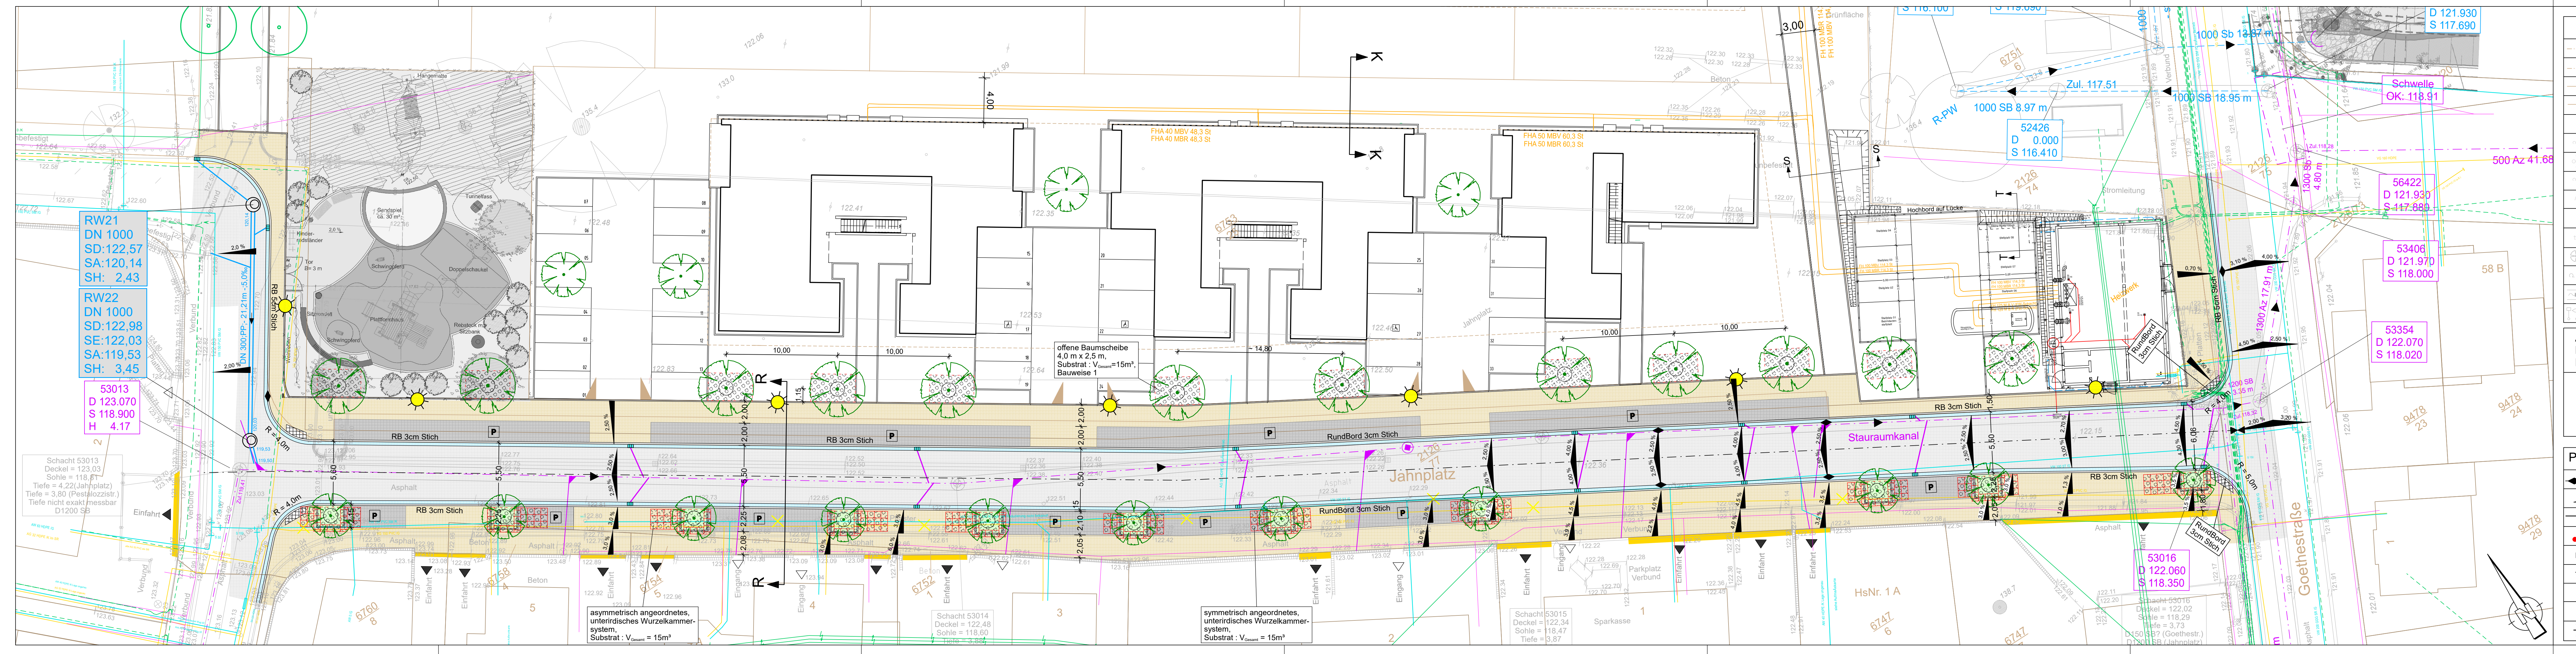

Bestandslegende		
 Gemeindegrenze	 Vermessung	 Hochsp. Leitung
 Gemarkungsgrenze	 Mauer / Stützmauer	 Telefonleitung
 Flurgrenze	 Zaun / Hecke	 best. Kabel
 Kataster	 Straßenablauf	 best. Niederspannung
 Grünland	 Schieber Gas/Wasser	 best. Mittelspannung
 Ackerland	 Kabel- u. Schacht	 best. 20 KV-Kabel
 Gartenland	 Unter-/Oberflurhydr.	 best. Steuerkabel
 Gehölz	 Schaltkasten	 best. Beleuchtung
 Weingarten	 Fernsprechkäuschen	 best. Telekomunikation
 Friedhof	 Laterne / Ampel	 best. Fernwärme
 Baum, Baum entfällt	 Holz- / Betonmast	 best. Wasserleitung
 Sträucher	 Stahlrohrmast	 best. Gasleitung
 Mulde / Graben	 Stahlgittermast	 best. RW-Kanal
 Verkehrsschilder	 Einfahrt	 best. SW-Kanal
	 Eingang	 best. MW-Kanal

Angaben aus Kanaldatenbank ESN		Angaben von Vermesser Berg		Geplanter Kanal	
DHHN± 0,00		DHHN2016 - 3,60cm		ipr Consult	
53433 D 121.373 S 117.349		Schacht 52G737 Deckel = 121,34 Sohle = 119,83 Tiefe = 1,71 D900 SB		SW13 DN 1200 SD:121,53 SA:118,84 SH:2,69	

Planungslegende					
	gepl. Hoch-/Tiefpunkt		Asphalt		gepl. Stromtrasse
	gepl. Querneigung		Gehweg Plaster		gepl. 20kV-Leitung
	gepl. Straßenablauf		Parken Pflaster		gepl. Fernwärmeleitung
	Planungshöhe		Einfahrtsbreite		gepl. Gasleitung
	gepl. Rundbord		Abgrenzung Pflanzsubstrat		gepl. Trinkwasserleitung
	gepl. Tiefbord		Abgrenzung Wurzelkammern		gepl. SW-Kanal
	gepl. Straßenleuchte				gepl. RW-Kanal
					gepl. Stromverteiler
					gepl. Verteiler Glasfaser

Datum:
für die Planung
für die Bauleitung

Freigabe für die Baustelle

Sichtvermerk
SIGE - Koordinator

Datum:
Unterschrift

Sichtvermerk
Auftraggeber

Datum:
Unterschrift

AUSFÜHRUNGSPLANUNG

ipr Consult

INGENIEURGESELLSCHAFT BERATUNG PLANUNG BAULEITUNG ERHALTUNG WIESENSTR.58 67433 NEUSTADT
PAPPON+RIEDEL mbH WASSER ABWASSER ABFALL VERKEHR Tel 06321/870601 Fax 31081

FIRMA GERST MASSIVBAU

PROJEKT NR.: 7 6 8 7 6

PLAN NR.: 7 12

INDEX D

LAGEPLAN

PLANUNG

Straße Jahnplatz

STAND	15.02.2024	NEUSTADT
BEARB. / GEZ.	Linkenheil / A.Reh	Februar 2024
GEPRÜFT		MASSSTAB 1:200
GESEHEN		

CARD1

Datum: 15.02.24 Datei: AP_7_12-Index_D.plt