




Stadt  
**NEUSTADT**  
an der Weinstraße

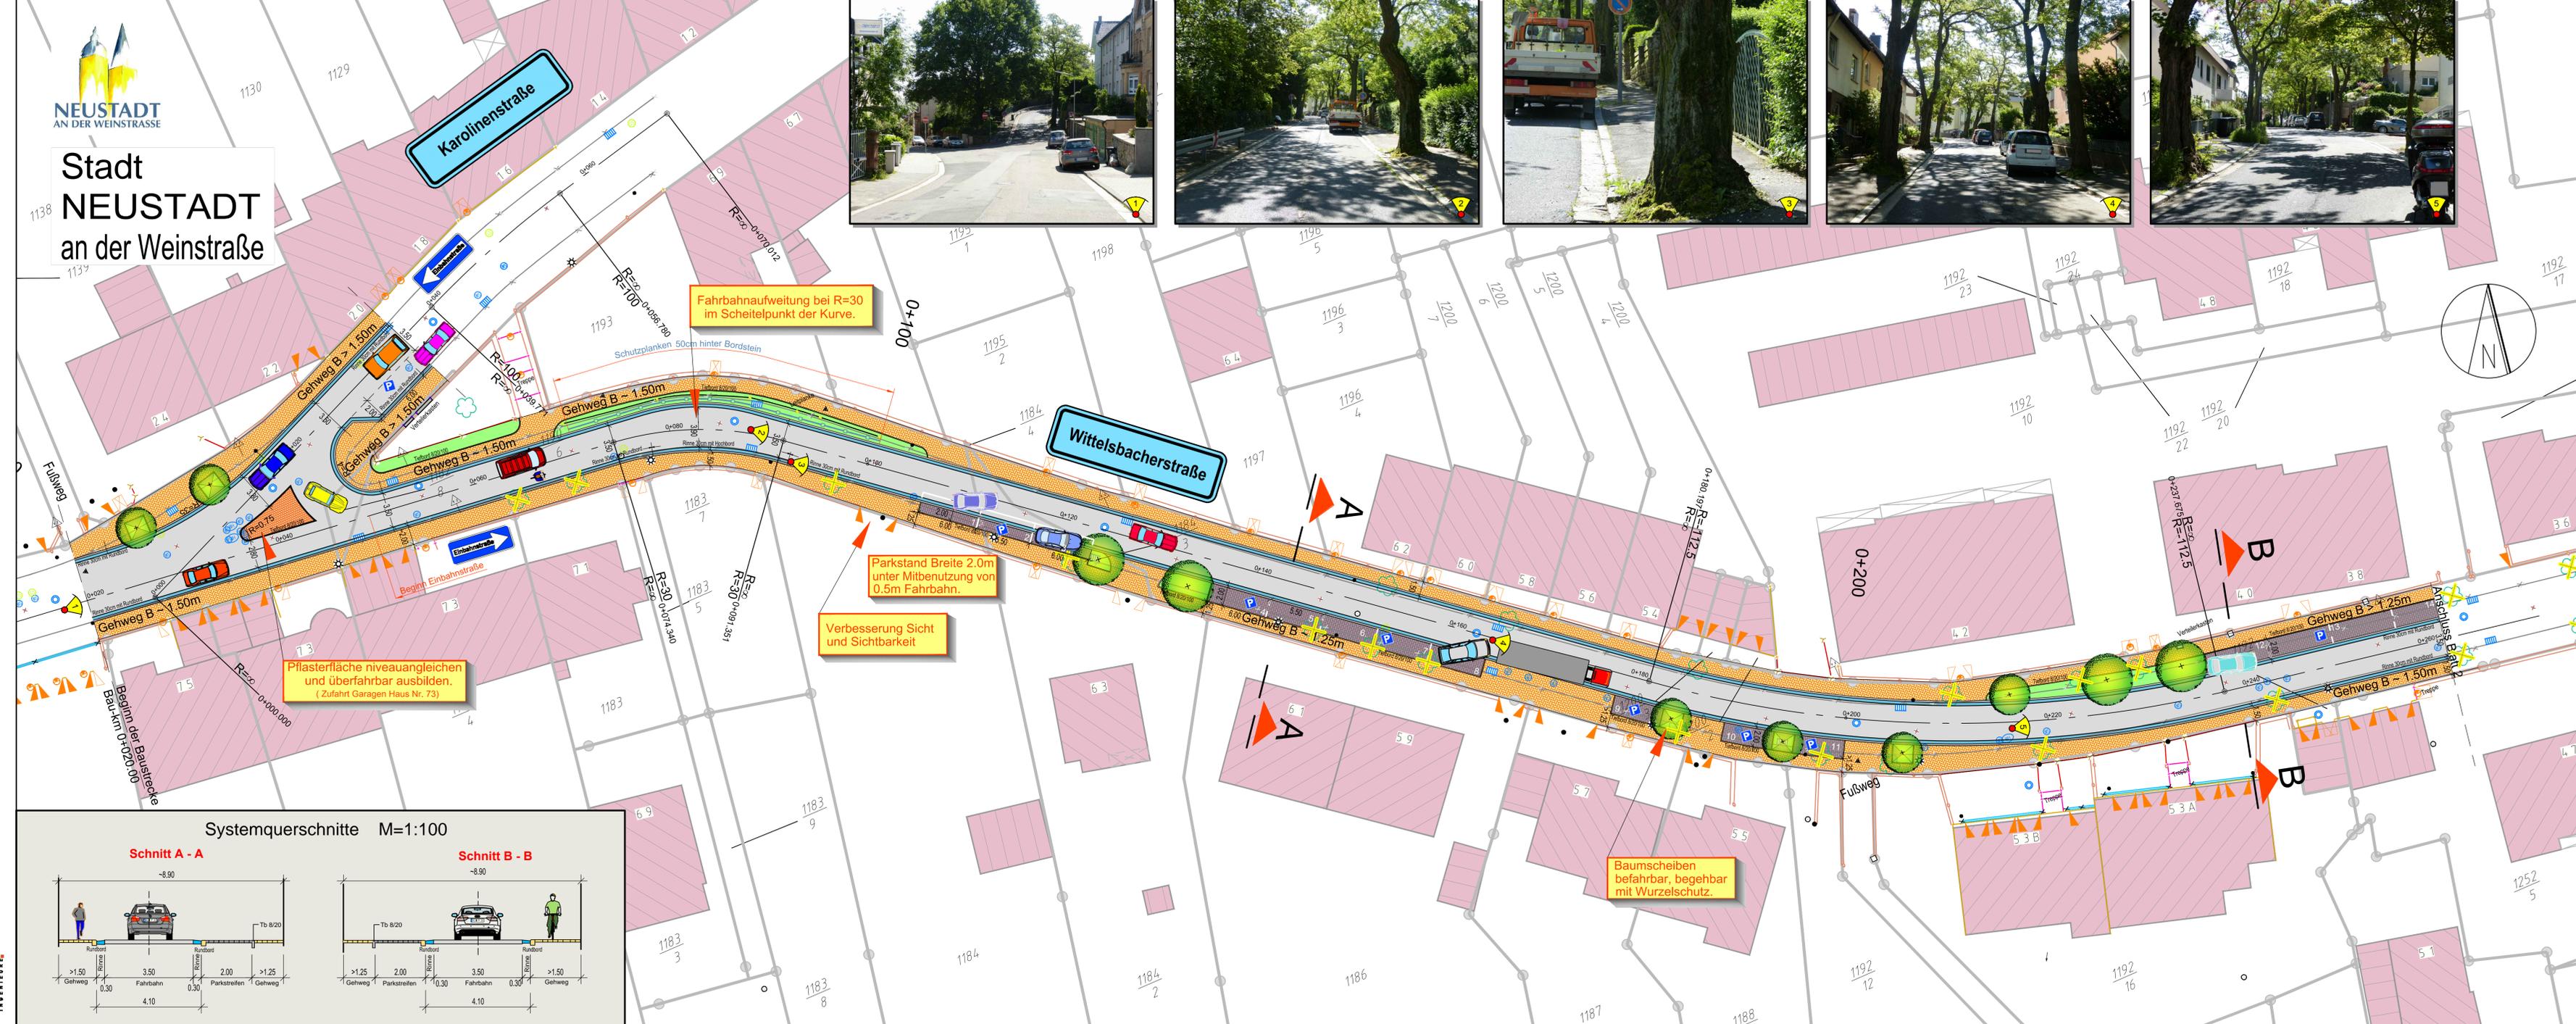

Fahrbahnaufweitung bei R=30 im Scheitelpunkt der Kurve.

Parkstand Breite 2,0m unter Mitbenutzung von 0,5m Fahrbahn.

Verbesserung Sicht und Sichtbarkeit

Pflasterfläche niveaugleichen und überfahrbar ausbilden.  
(Zufahrt Garagen Haus Nr. 73)


Baumscheiben befahrbar, begehbar mit Wurzelschutz.



### Legende

**Technische Planung**

- Gehweg
- Rinne
- Fahrbahn (Asphalt)
- Rinne Gehweg
- Pflasterfläche
- Parken
- Sträuchern
- Baumstandort
- Fotostandort

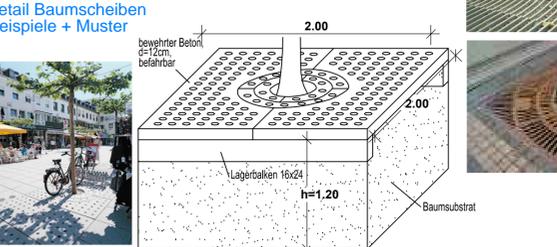

Entwurfsbearbeitung:  
SCHÖNHOFEN Ingenieure  
Herlesbrunnending 5  
67657 Kaiserlautern  
Tel: 06 31 / 5 41 24 -0  
Fax: 06 31 / 4 37 45  
www.schoenhofen-ing.de  
E-Mail: info@sk-ide

Projekt-Nr.: 2013.020

bearbeitet:	Datum:	Zeichen:
Cad / Grafik:	Okt. 2013	M.Berg
geprüft:	Okt. 2013	De

### VORPLANUNG

Stadtverwaltung Neustadt an der Weinstraße  
Marktplatz 1  
67429 Neustadt an der Weinstraße  
Tel: 06321 / 855-0  
Fax: 06321 / 855-280  
www.neustadt-weinstrasse.de

**Ausbau der Wittelsbacherstraße zwischen Karolinenstraße und der Bergstraße in der Stadt Neustadt an der Weinstraße**

Bau - km 0+020.00 bis 0+260.00  
Entwurfsprüfung: Stadt Neustadt:  
Straßenplanung:  
Landespflege:  
Immissionsschutz:

Unterlage:	7		
Blatt Nr.:	1		
bearbeitet:	Datum	Name	
gezeichnet:			
geprüft:			
Lageplan	Maßstab 1 : 250		
Nr.	Art der Änderung	Datum	Name
1			
2			
3			
4			
5			
6			

