
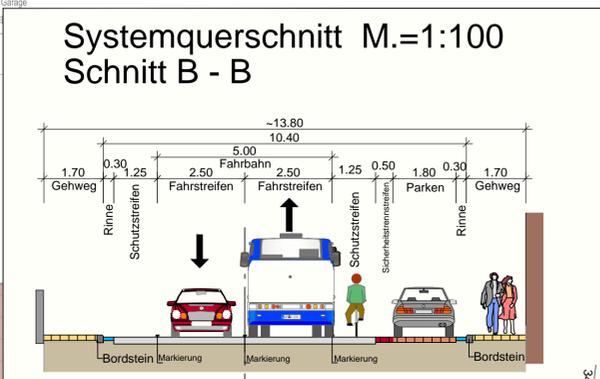


vorh. Anschlussleitungen der Straßenabläufe, sofern möglich, nutzen.

Die Bordsteine sind an den Überquerungsstellen auf 2cm abzusenken.

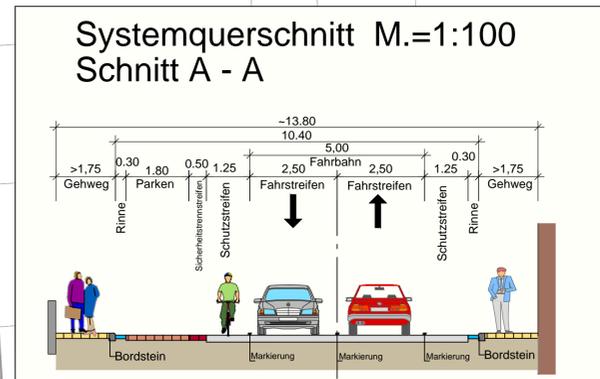

## LEGENDE

Technische Planung  
vorh. gepl.

- Bankett
- Fahrbahn
- Rinne
- Bankett
- Parkstreifen
- Sicherheitstrennstreifen
- Gehweg
- Gehwegpflaster rot-braun
- Natursteinpflaster grau

- Einzelbaum
- vorh. Baum entfällt
- vorh. Baum erhalten

Y 3438289.074  
X 5468959.878

Entwurfsbearbeitung:  
SCHÖNHOFEN Ingenieure  
Herzelsbrunnengasse 5  
67657 Kaiserslautern  
Tel: 06 31 / 3 43 24 - 0  
Fax: 06 31 / 4 37 45  
www.schoenhofen-ingen.de  
E-Mail: info@sk-akt.de

Projekt-Nr.: 2014.040  
Datum: Okt. 2014  
Zeichen: A.Berg  
bearbeitet: Nov. 2014  
Cad / Grafik: Nov. 2014  
De  
geprüft: Nov. 2014  
Berg M.

### VORPLANUNG II. BAUABSCHNITT

Stadtverwaltung Neustadt an der Weinstraße  
Marktplatz 1  
67429 Neustadt an der Weinstraße  
Tel: 06321 / 855-0  
Fax: 06321 / 855-280  
www.neustadt-weinstrasse.de

**Ausbau der Konrad-Adenauer-Straße zwischen Moltkestraße und Martin-Luther-Straße in Neustadt an der Weinstraße**

Bau - km 0+270.00 bis 0+465.00 (Achse 200)

Unterlage: 5  
Blatt Nr.: 2  
Datum: Name:  
bearbeitet: Datum: Name:  
gezeichnet: Datum: Name:  
geprüft: Datum: Name:  
Lageplan Maßstab 1 : 250

Nr.	Art der Änderung	Datum	Name
1			
2			
3			
4			
5			
6			

aufgestellt: Neustadt, den .....