


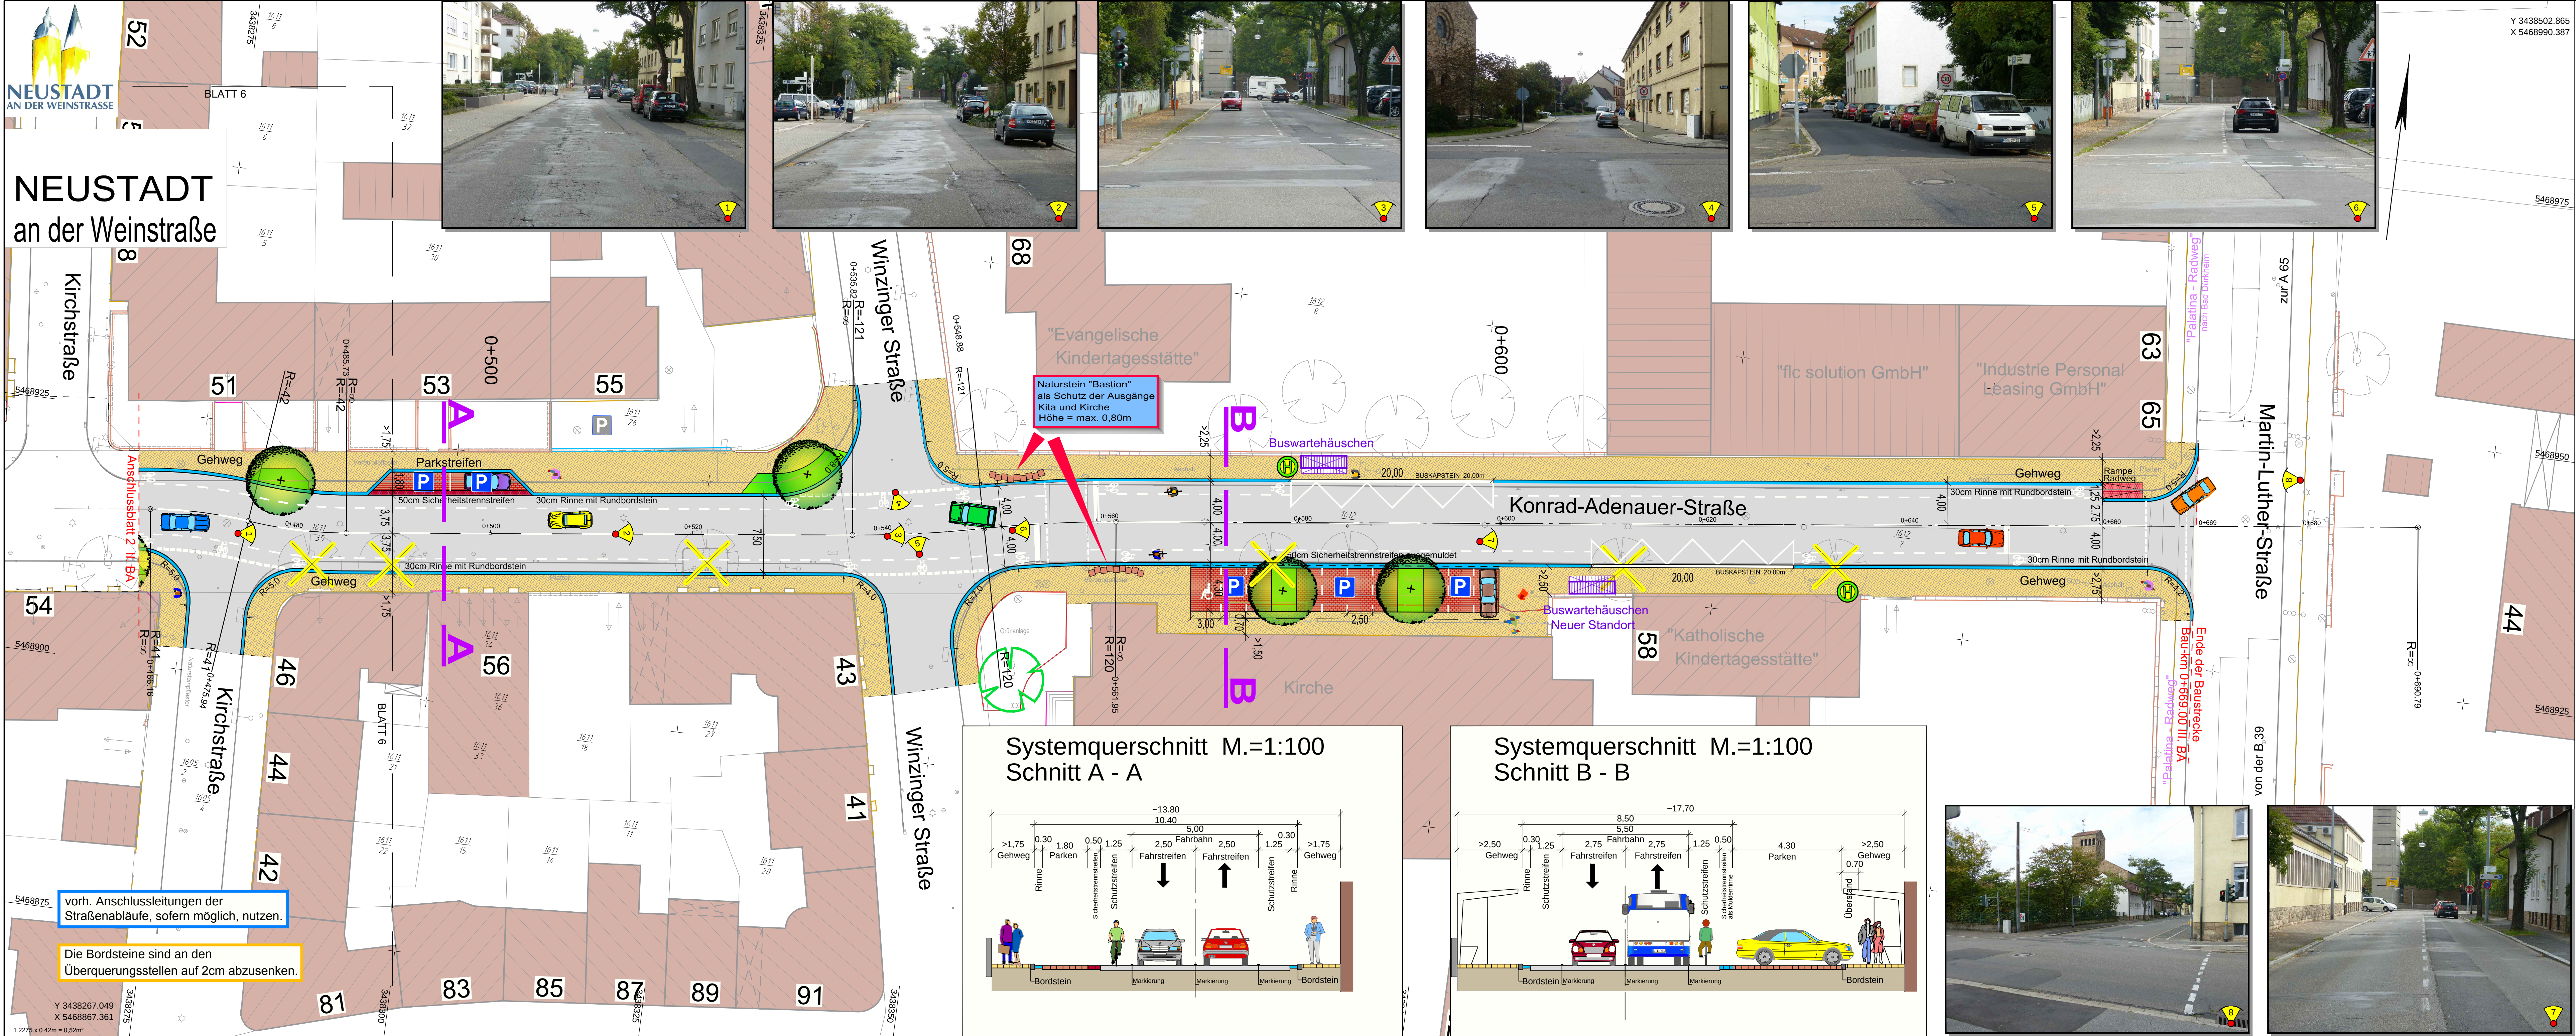

LEGENDE

Technische Planung
vorh. gepl.

	Bankett
	Fahrbahn
	Rinne
	Bankett
	Parkstreifen
	Sicherheitsstreifen
	Gehweg
	Gehwegpflaster rot-braun
	Natursteinpflaster grau

Einzelbaum

vorh. Baum entfernt

vorh. Baum erhalten

Stadt Neustadt an der Weinstraße

Blatt 2

Blatt 3

Entwurfsbearbeitung:

SCHÖNHOFEN Ingenieure
Hertelsbrunnweg 5
67657 Kaiserslautern
Tel: 06 31 / 9 41 24 - 0
Fax: 06 31 / 4 37 45
www.schoenhofen-ing.de
E-Mail: info@si-kl.de

Projekt-Nr.: 2014.040

Datum	Zeichen
Oktober 2014	A. Berg
Cad / Grafik:	De
geprüft:	Berg M.

VORPLANUNG

Stadtverwaltung Neustadt an der Weinstraße
Marktplatz 1
67429 Neustadt an der Weinstraße
Tel: 06321 / 855-0
Fax: 06321 / 855-280
www.neustadt-weinstrasse.de

III. BAUABSCHNITT

Ausbau der Konrad-Adenauer-Straße zwischen Moltkestraße und Martin-Luther-Straße in Neustadt an der Weinstraße

Bau - km 0+465.00 bis 0+669.00 (Achse 200)


Unterlage:	5
Blatt Nr.:	3
Datum	Name
bearbeitet	
gezeichnet	
geprüft	
Lageplan	
Maßstab 1 : 250	
Datum	Name

Nr.	Art der Änderung	Datum	Name
1			
2			
3			
4			
5			
6			

aufgestellt:

Neustadt, den

Systemquerschnitt M.=1:100
Schnitt A - A

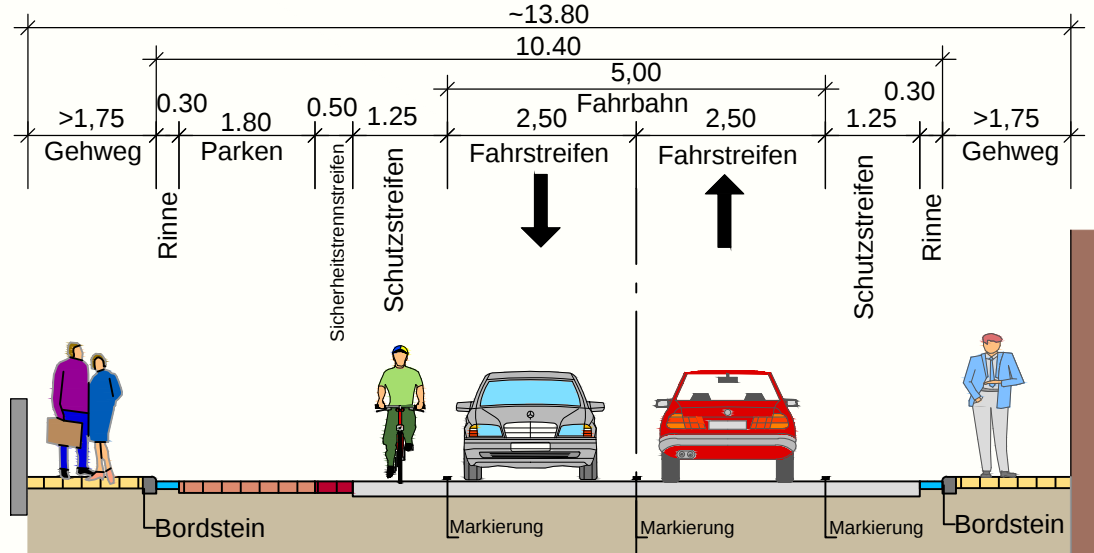

Systemquerschnitt M.=1:100
Schnitt B - B

