

Y 3441641.833
X 5465004.063





Stadt
NEUSTADT
an der Weinstraße

Y 3441954.938
X 5465063.791

Legende
Technische Planung

- Gehweg
- Rinne
- Fahrbahn (Asphalt)
- Rinne
- Gehweg
- Pflasterfläche
- Fotostandort
- Kontrollschacht
- Muldeneinlaufschacht
- Straßenablauf
- 2.5% Fahrbahnquerneigung

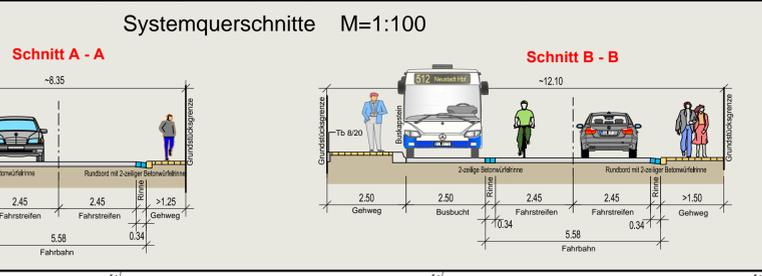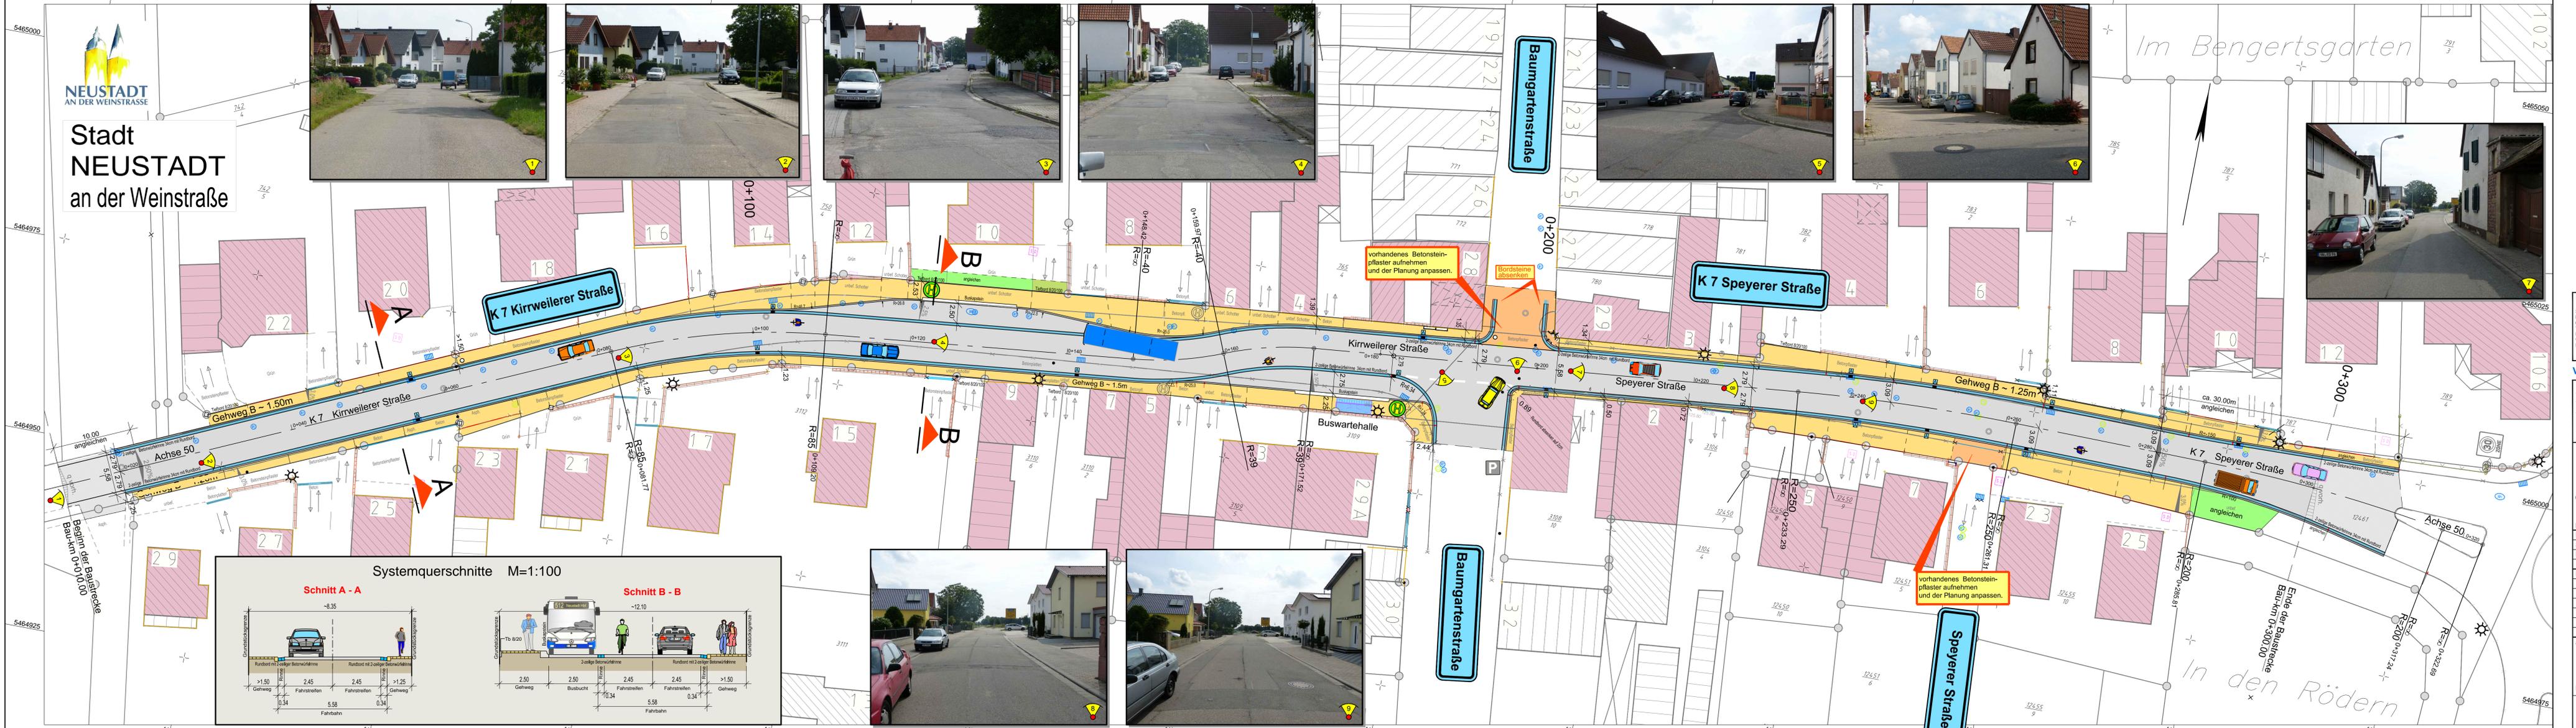

Entwurfsbearbeitung: SCHÖNHOFEN Ingenieure
 Projekt-Nr.: 2012.027
 Datum: April 2015
 Zeichen: M.Berg
 bearbeitet: April 2015
 Cad / Grafik: April 2015
 De / GI
 geprüft: April 2015
 Zirkel

VORPLANUNG

Stadtverwaltung Neustadt an der Weinstraße
 Amalienstraße 6
 67434 Neustadt an der Weinstraße
 Tel: 06321 / 855-0
 Fax: 06321 / 855-280
 www.neustadt-weinstrasse.de

Ausbau der K 7 Kirweilerer Straße und Speyerer Straße im Ortsbezirk Lachen-Speyerdorf der Stadt Neustadt an der Weinstraße

Bau-km 0+010.00 bis Bau-km 0+300.00 Achse 50

Entwurfsprüfung: Stadt Neustadt

Landesplanung: Immissionschutz: Nr. Art der Änderung

Unterlage: 5
 Blatt Nr.: 1
 Datum: Name:
 bearbeitet: Datum: Name:
 gezeichnet: Datum: Name:
 geprüft: Datum: Name:
 Lageplan Maßstab 1 : 250

Neustadt, den

Y 3441659.166
X 5464913.202

Y 3441972.271
X 5464972.930