



Ortslage Hambach

Systemquerschnitt M.=1:100  
Schnitt C - C

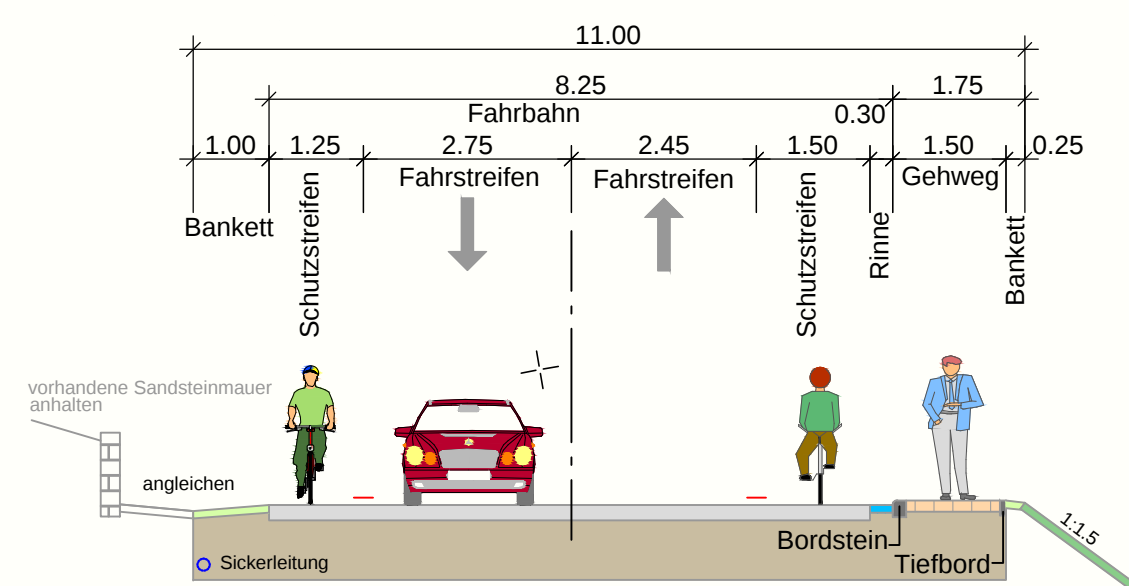

Systemquerschnitt M.=1:100  
Schnitt D - D

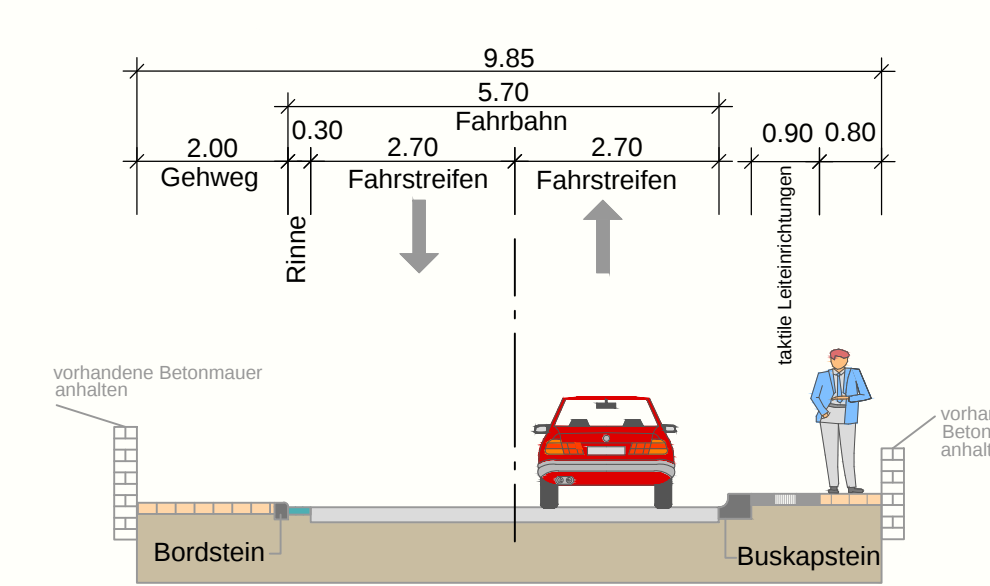

**LEGENDE**

Technische Planung

vorh. gepl.

- Bankett
- Rinne
- Fahrbahn
- Rinne
- Bankett
- Parkstreifen
- Gehweg
- angleichen mit jeweils vorhandenem Material
- Natursteinpflaster grau
- Regenwasserkanal

Deutsche - Weinstraße - Radweg

Radwegführung

Einzelbaum

vorh. Baum entfernt

vorh. Baum erhalten

Entwurfsbearbeitung:

SCHÖNHOFEN Ingenieure

Heidebornstr. 5

47697 Kalken

Tel. 06 321 / 3 43 24 - 0

Fax 06 321 / 3 43 25

www.schoenhofen-ingenieur.de

E-Mail: info@schoenhofen.de

Projekt-Nr.: 2014.051

Datum

Zeichen

bearbeitet: August 2015 A. Berg

Cad / Grafik: August 2015 Palm / De / Mei / Bc

geprüft: August 2015 A. Berg

**VORENTWURF**

Stadtverwaltung Neustadt an der Weinstraße

Amalienstraße 6

67434 Neustadt an der Weinstraße

Tel. 06321 / 855-0

Fax: 06321 / 855-280

www.neustadt-weinstrasse.de

**L 512**

**Ausbau der Dammstraße**

**in Neustadt a. d. W.**

**zwischen**

**Weinstraße und Horstweg**

Bau-km 0+300.00 bis 0+595.00 Achse 200

Unterlage: 5

Blatt Nr.: 2

Datum

Name

bearbeitet

gezeichnet

geprüft

Lageplan

Maßstab 1 : 250

Datum

Name

Nr. Art der Änderung

Datum

Name

1

2

3

4

5

6

aufgestellt:

Neustadt, den