


Grundriss

M = 1:50

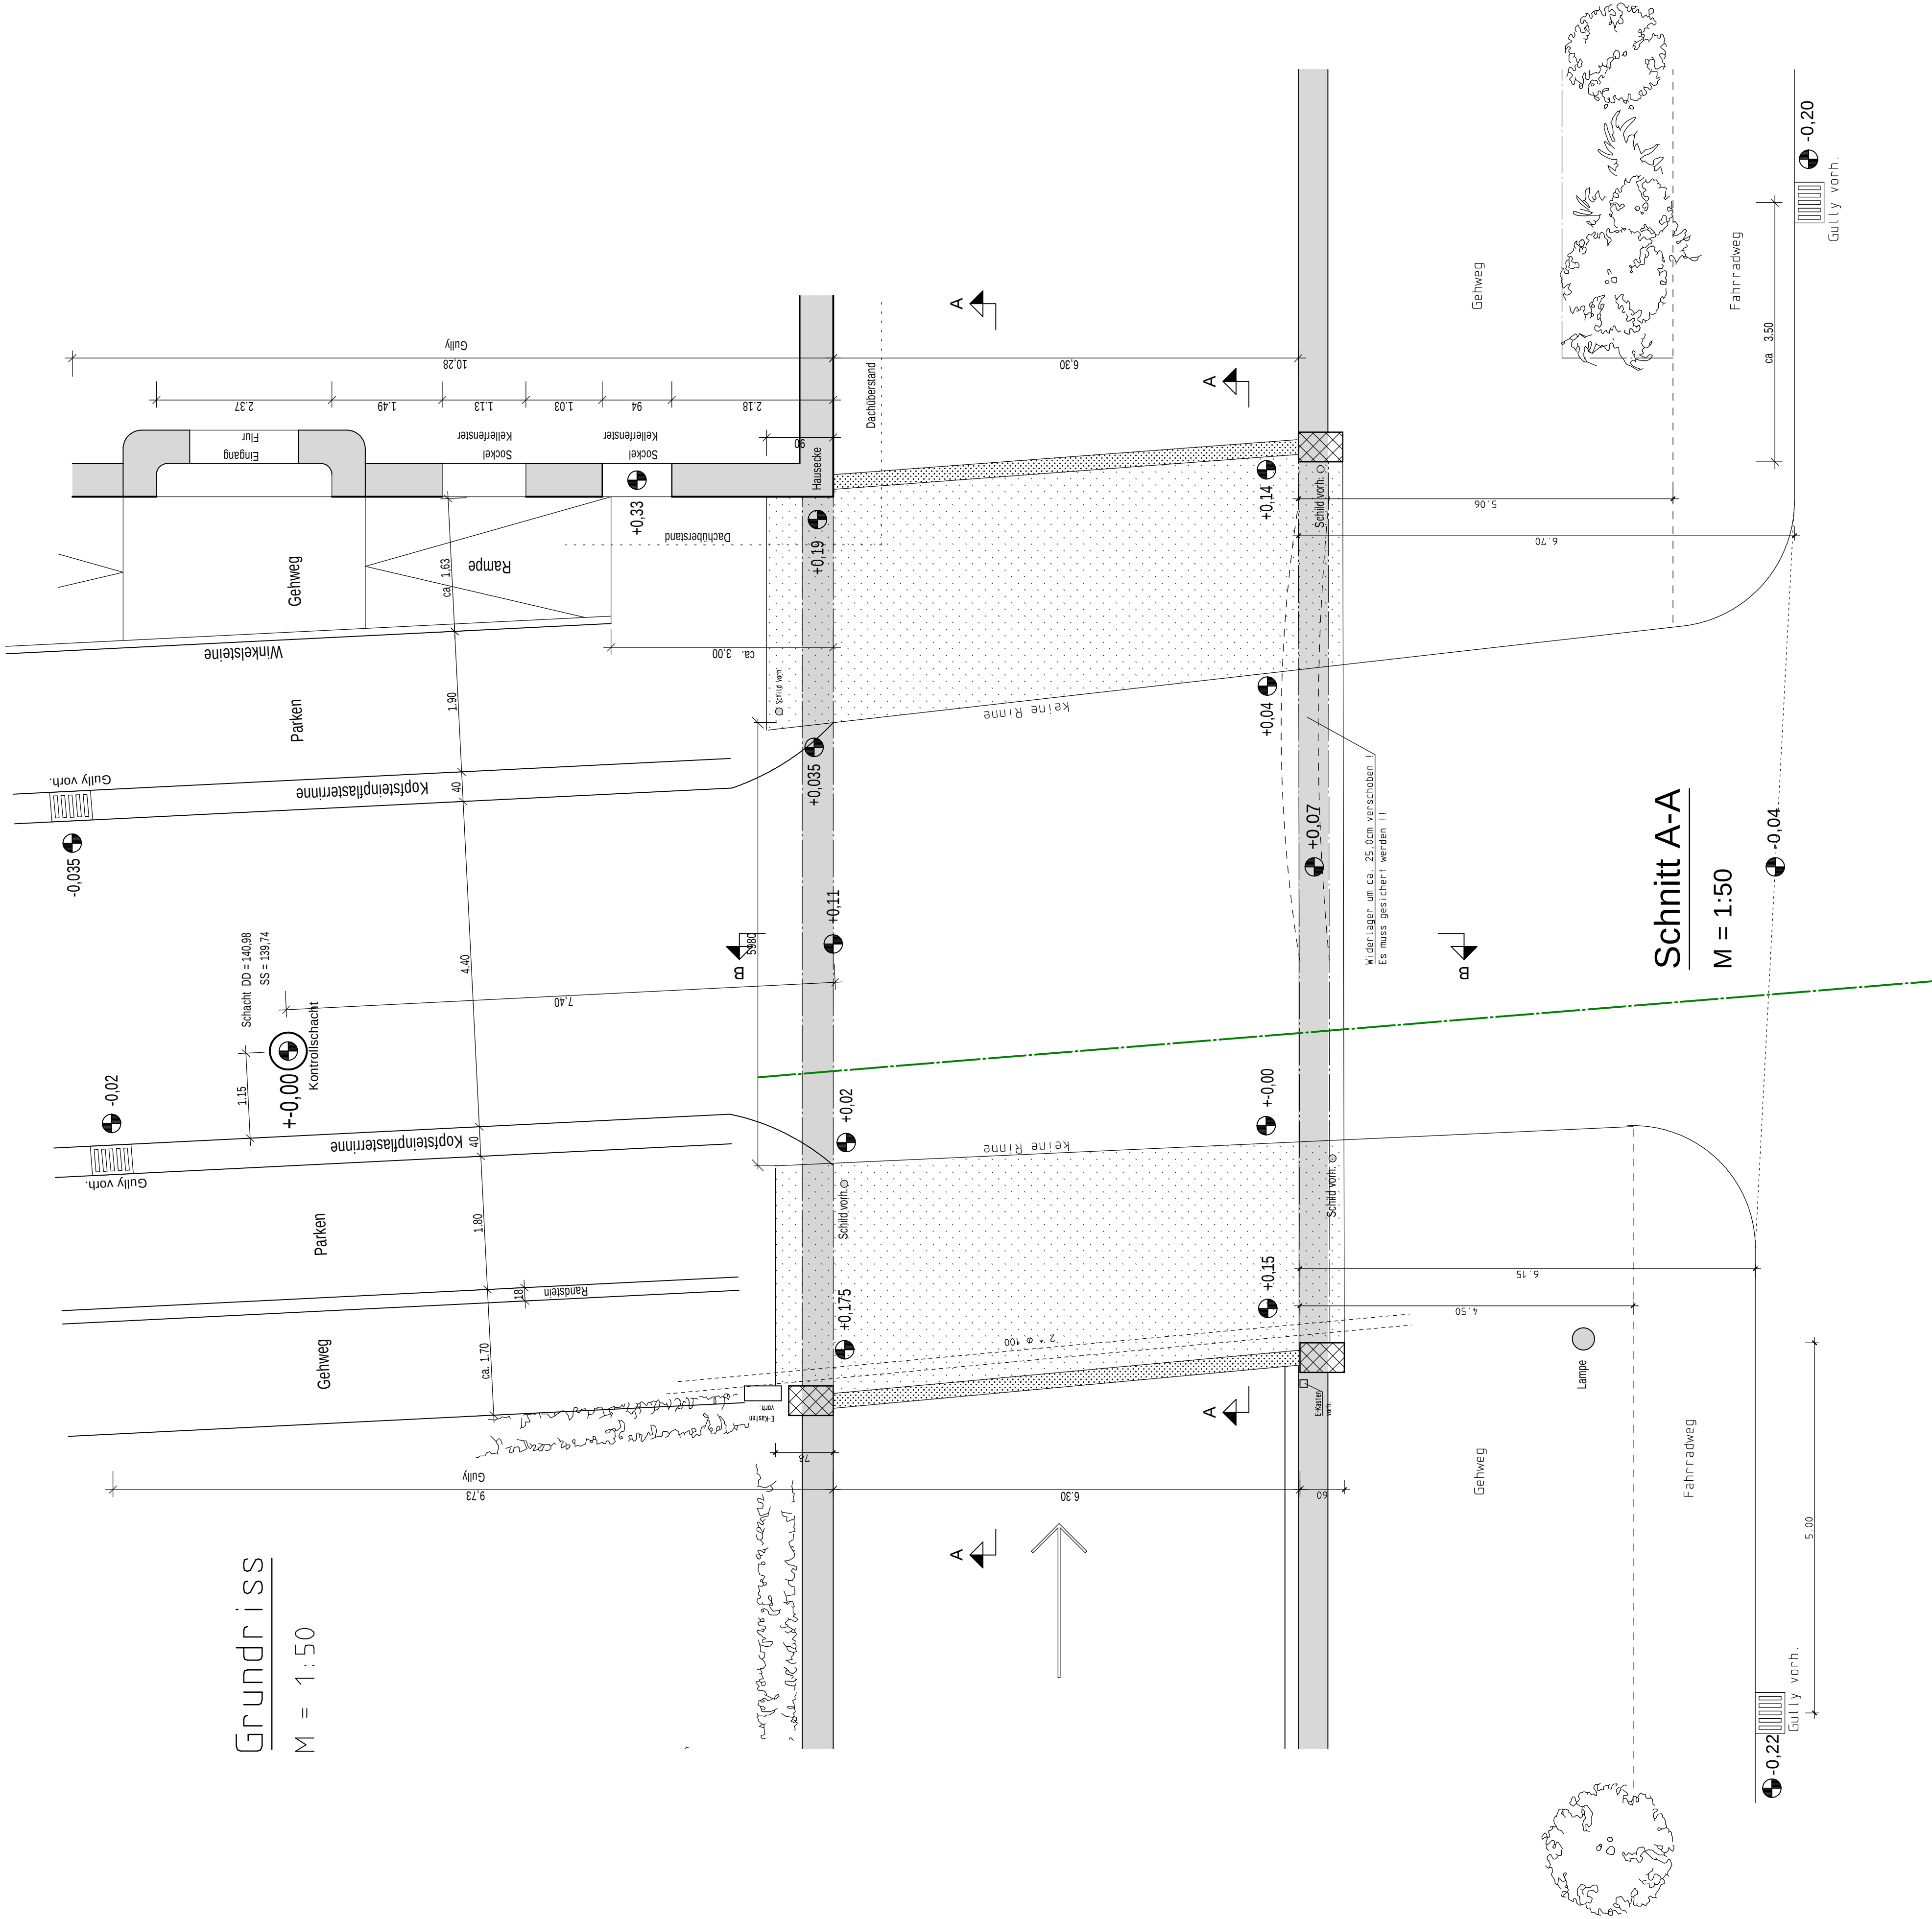

weigand

baustatik
innenarchitektur

TERRASSENWEG 5 67434 NEUSTADT
FON 06321 34 000 FAX 06321 80 146
http://www.ingenieurbuero-weigand.de
eMail: team@weigand-weigand.de

Bauherr:

STADT NEUSTADT
MARKTPLATZ 1
67433 NEUSTADT



Bauvorhaben:
Brücke Rotkreuzstraße
BW 15
67433 NEUSTADT

Bauteil: BESTAND
GRUNDRISS

Maßstab: 1:50

Gepr.: DW

Dat.: 24.08.2015

Projekt Nr.: 20940

Blatt: B 1