


Grundriss

M = 1:50

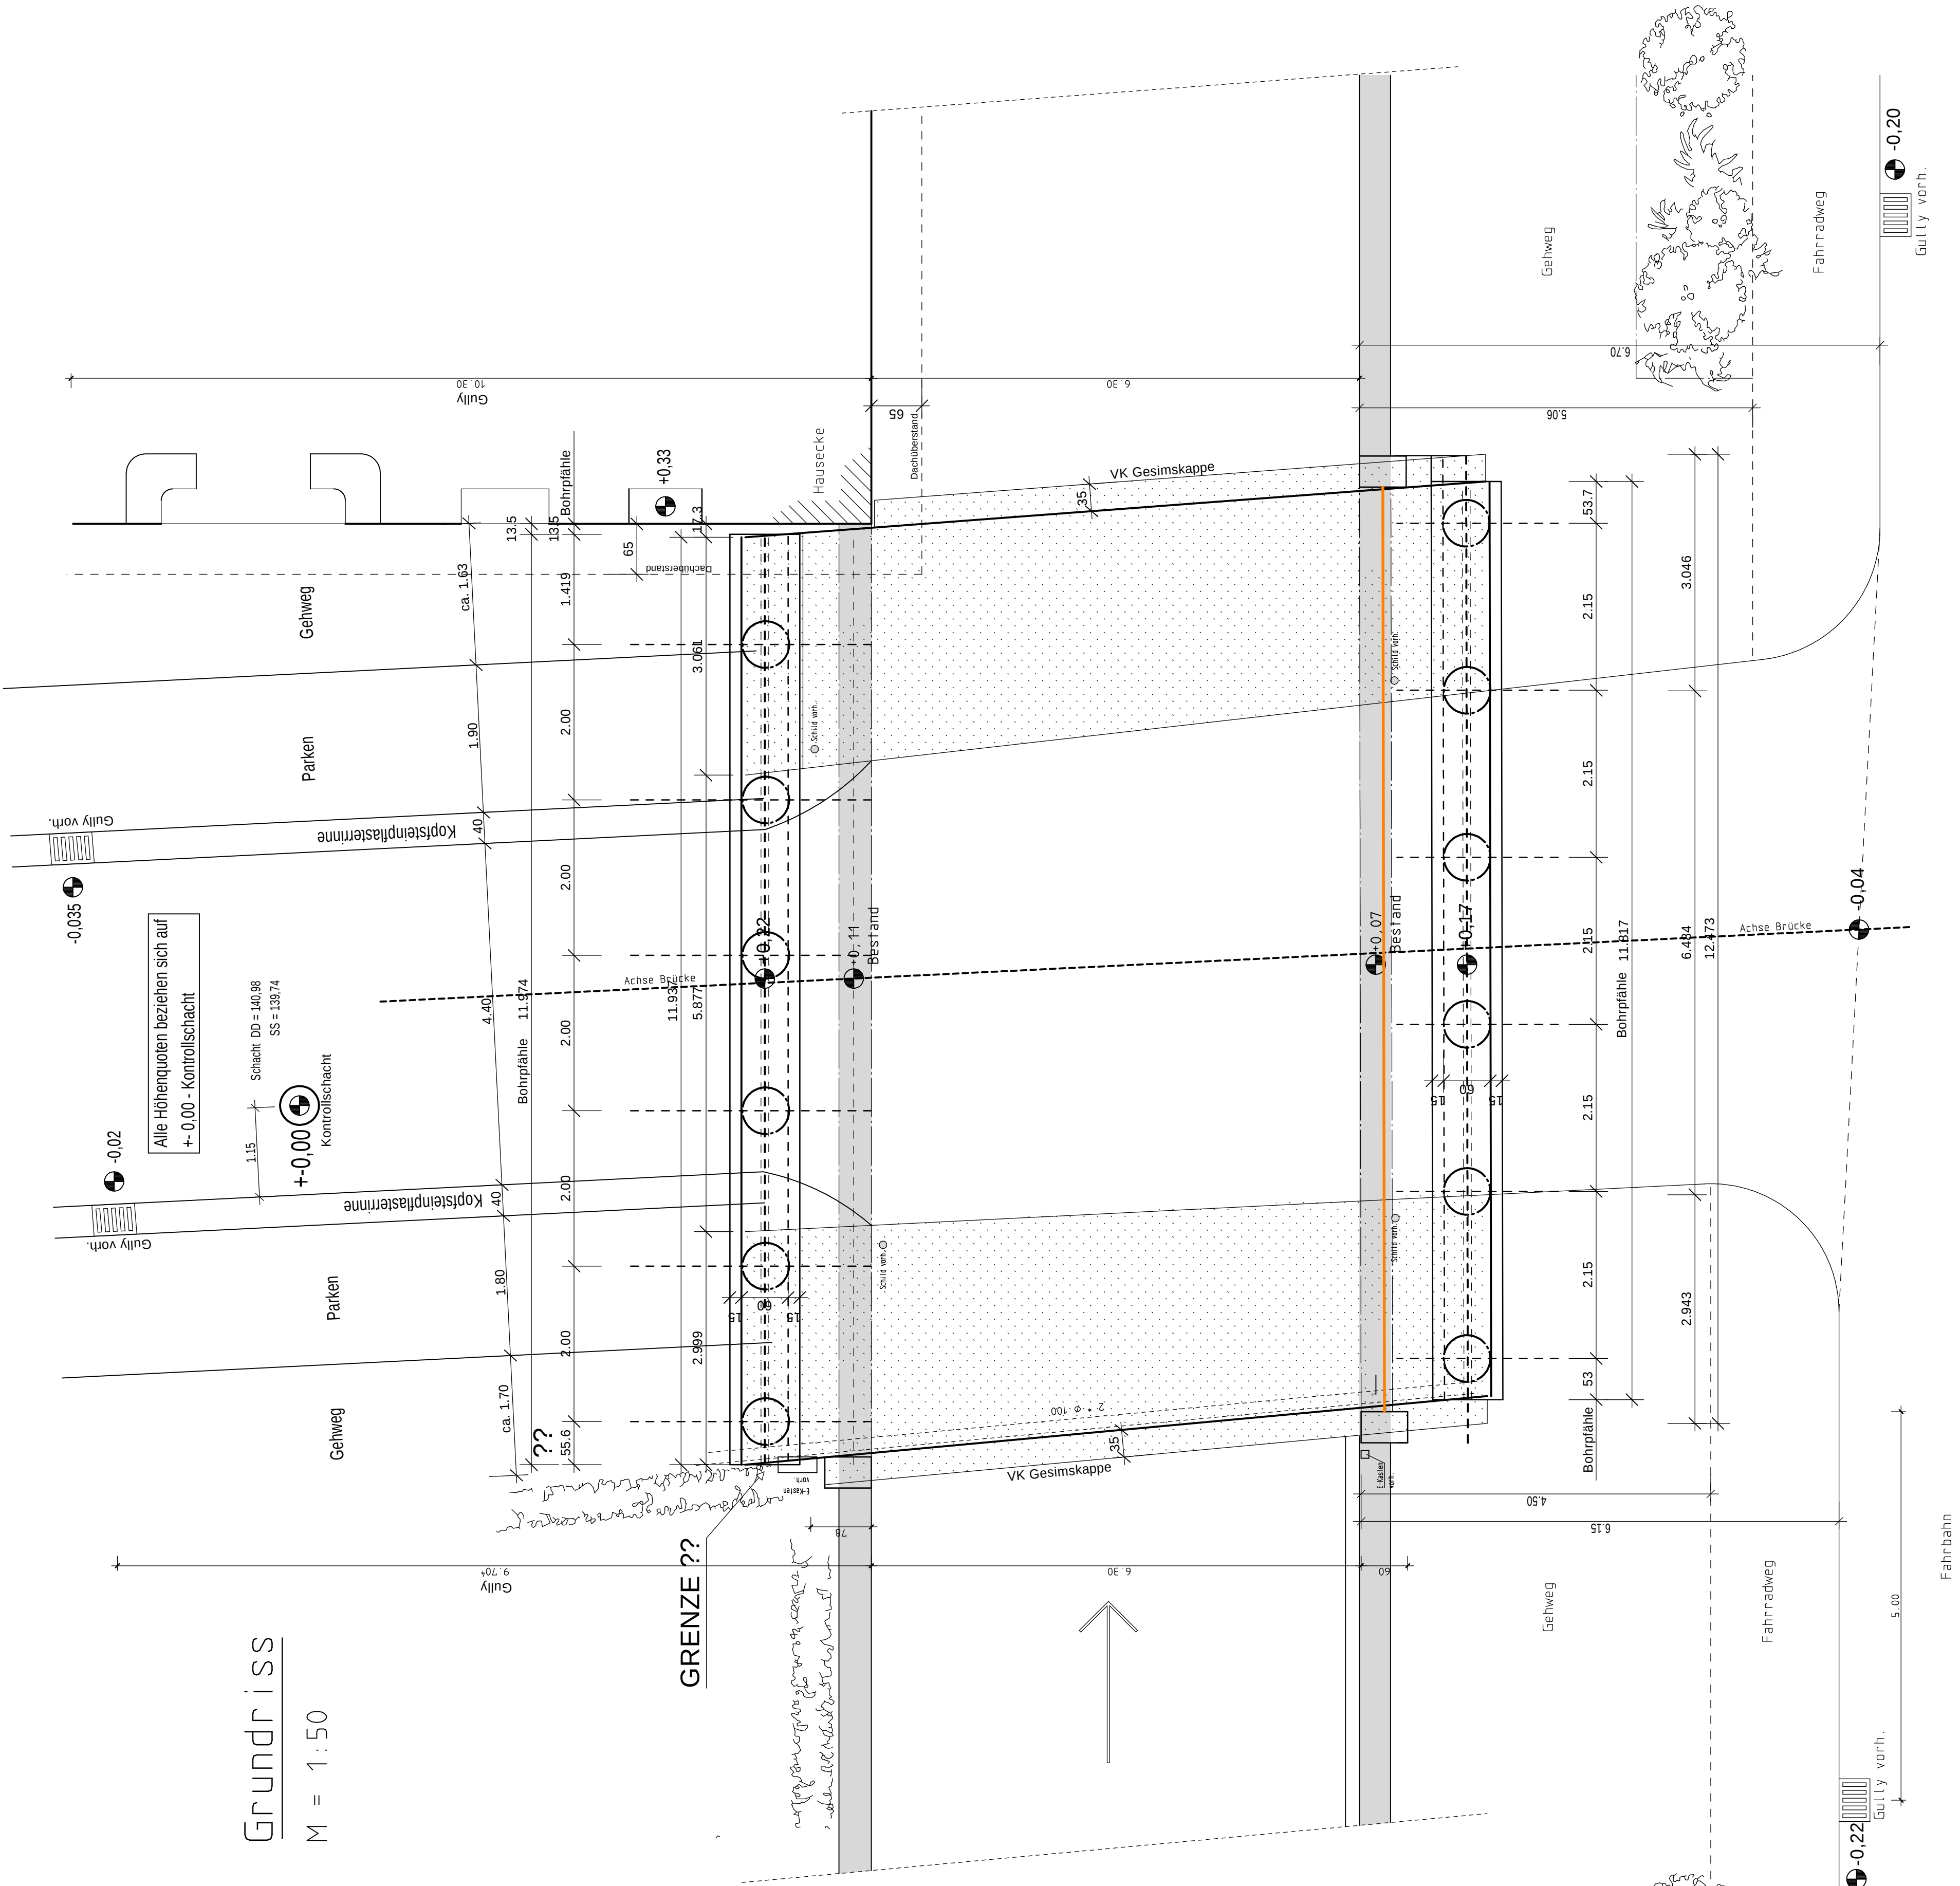

Durchfließhöhe unverändert
Bachlaufbreite ca. 90 cm breiter
Geländer gem. Richtzeichnung - Gel 5
Kappen gem. Richtzeichnung - Kap 7
Abdichtung gem. Richtzeichnung - Dicht 3, Dicht 7 + Dicht 9
Fahrbahnübergang gem Richtzeichnung Abs 4

weigand

TERRASSENWEG 5 67434 NEUSTADT
FON 06321 34 000 FAX 06321 80 146
http://www.ingenieur-buero-weigand.de
eMail: team@weigand-weigand.de

Bauherr:

STADT NEUSTADT
MARKTPLATZ 1
67433 NEUSTADT



Bauvorhaben:
Brücke Rotkreuzstraße
BW 15
67433 NEUSTADT

Bauteil:
NEUPLANUNG
GRUNDRISS

Maßstab: 1:50

Gepr.: DW

Dat.: 24.08.2015

Projekt Nr.: 20940

Blatt: N 1