


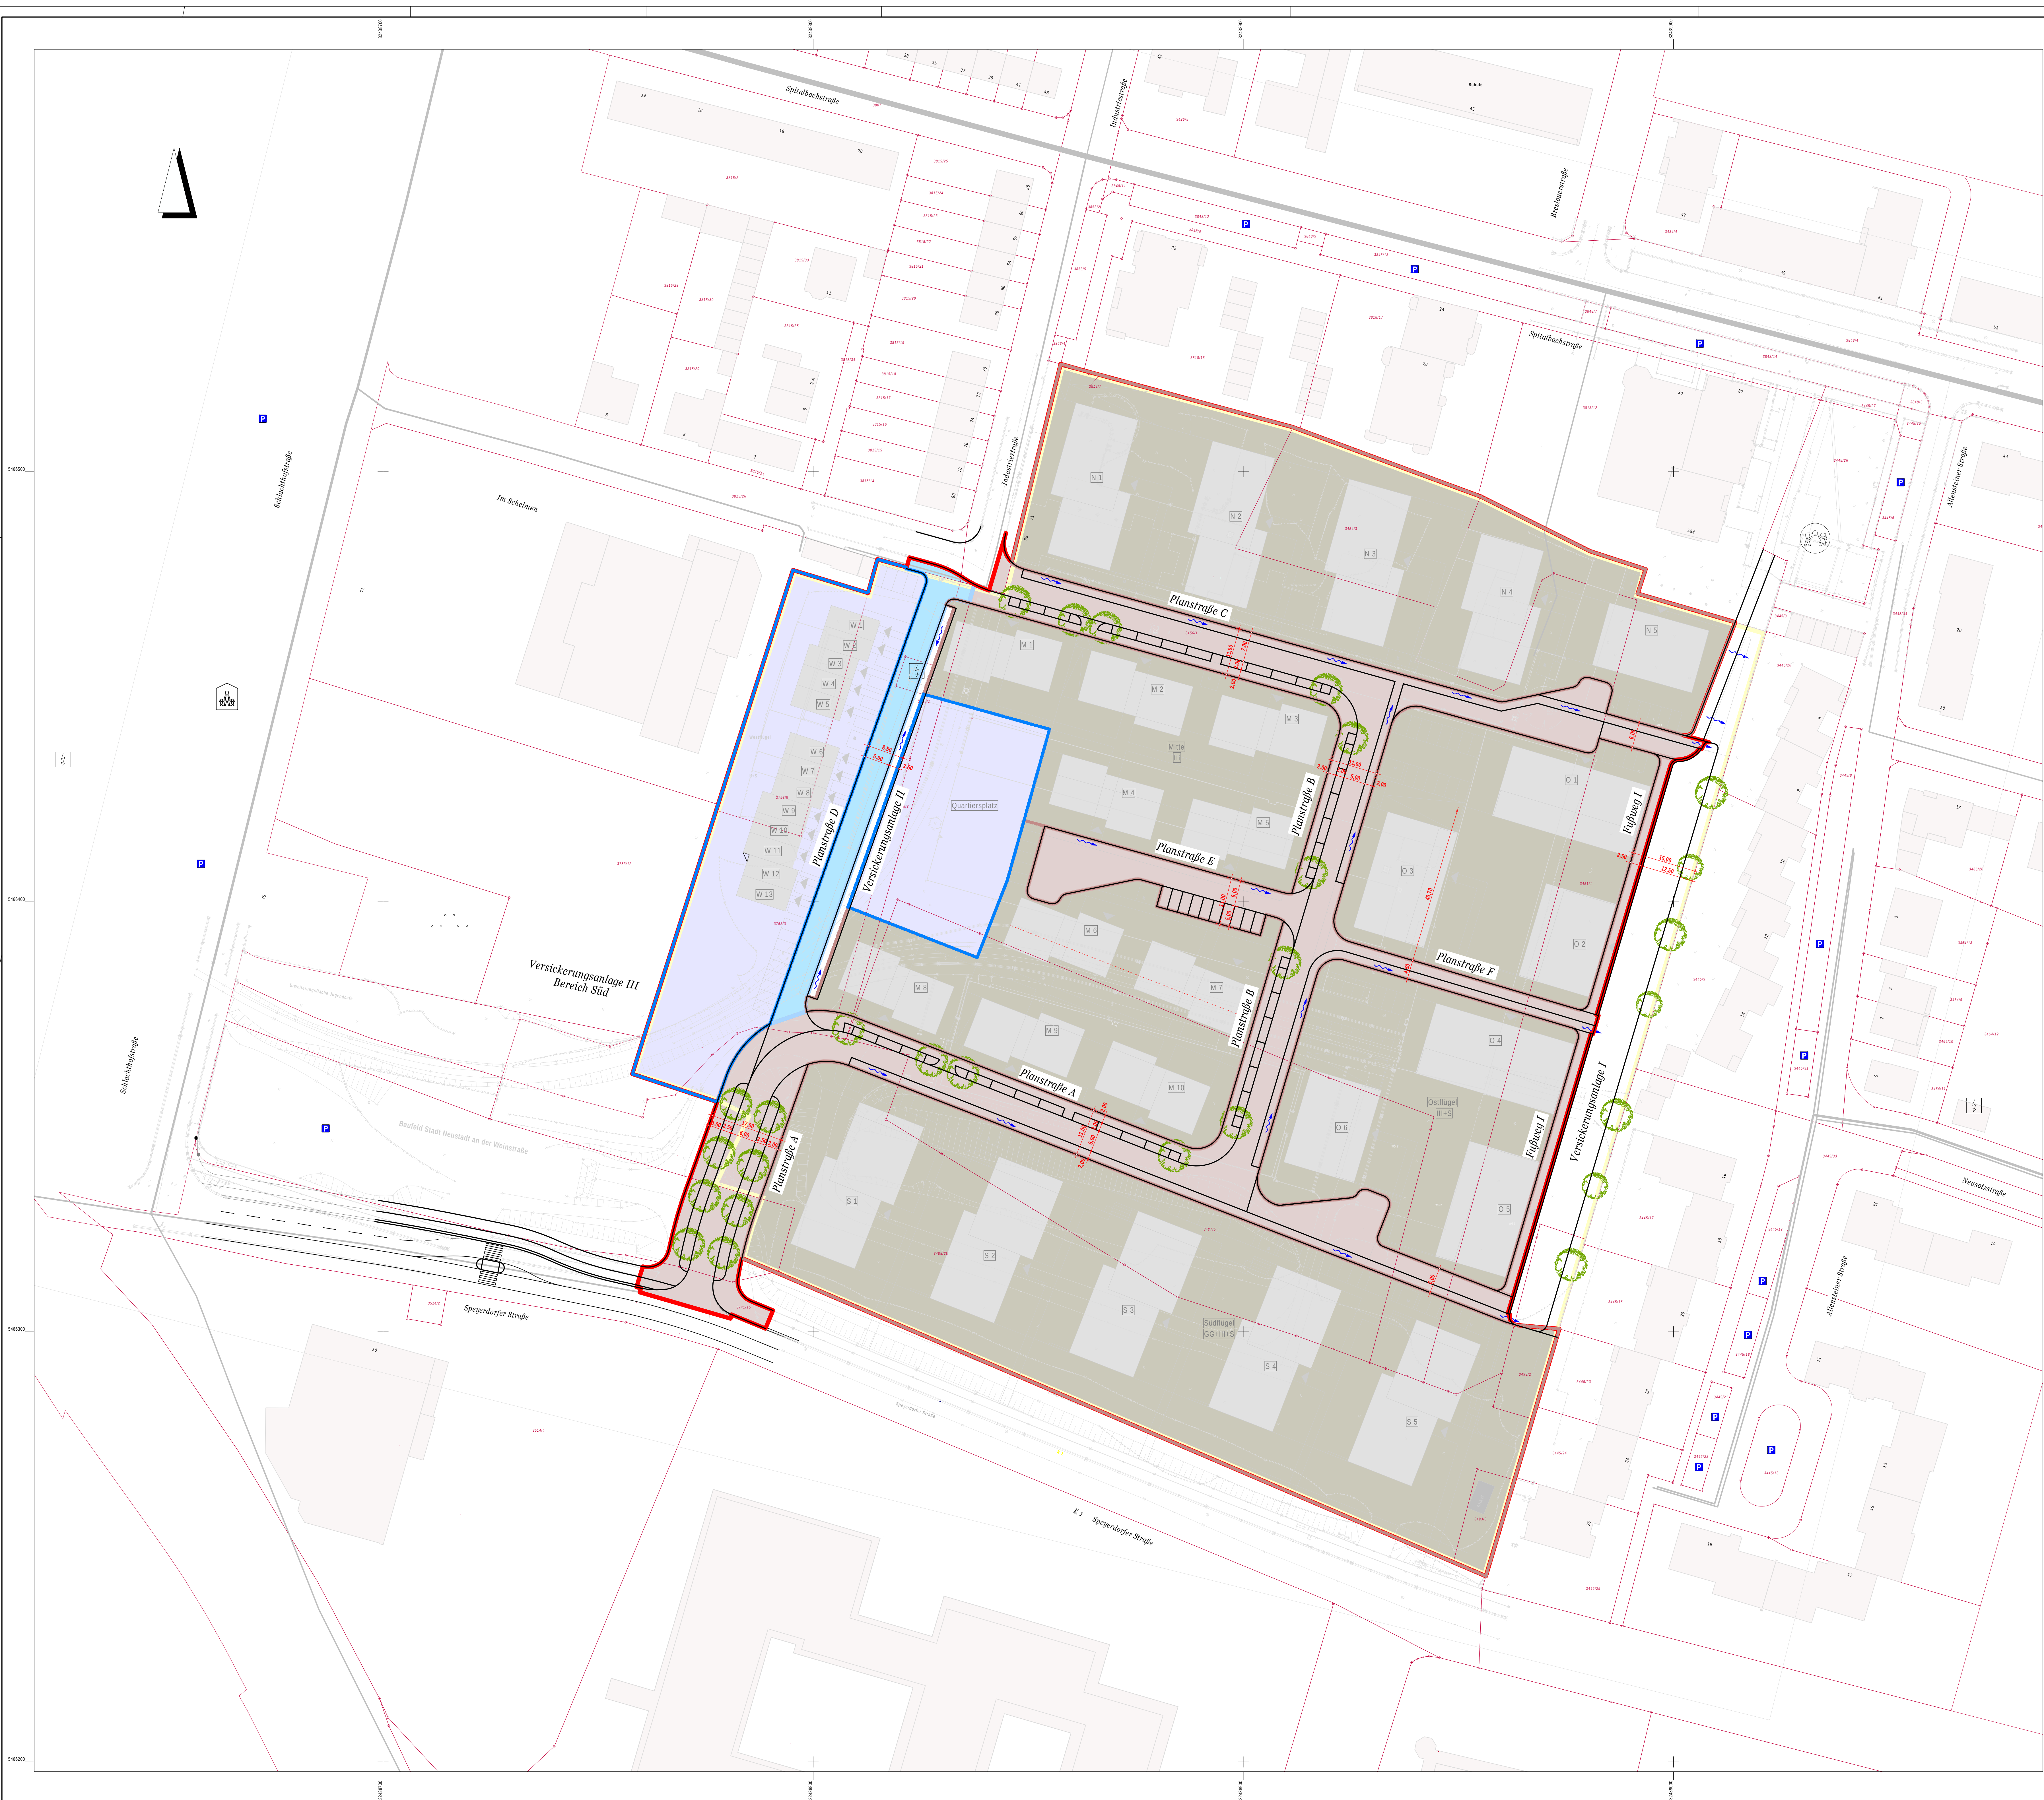

Zeichenerklärung

- Einzugsgebiet
- Versickerungsanlage I
  - öffentliche Flächen
  - private Flächen
  - Versickerungsanlage II
  - öffentliche Flächen
  - private Flächen

Plangrundlage

Kataster  
Vermessungsbüro Dipl.-Ing. Gernot Berg, Neustadt a. d. Weinstraße, vom 15.07.2016  
Bestandsvermessung (Gauß-Krüger, m, b, NN)  
Vermessungsbüro Dipl.-Ing. Gernot Berg, Neustadt a. d. Weinstraße, vom 15.07.2016  
Kanaldateibank (DTM)  
Eigenbetriebe, Neustadt a. d. Weinstraße, vom 25.05.2016  
Freiflächenplan "SULO-Gelände"  
Feldmann Architekten, Gießen, vom 24.11.2016

|   |  |                          |  |                                                       |  |                                    |  |
|---|--|--------------------------|--|-------------------------------------------------------|--|------------------------------------|--|
| Nr.   |  | Art der Änderung         |  | Datum                                                 |  | Name                               |  |
| <b>Dipl.-Ing. SCHEUERMANN u. MARTIN</b><br>Unabhängiges Ingenieurbüro für Umwelttechnik und Bauwesen GmbH |  |                          |  |                                                       |  |                                    |  |
| 65343 Ehlwe am Rhein<br>Stadthausstraße 4<br>Tel: 06123-9075-0<br>www.ssm-gmbh.com                        |  | Erlwin, im November 2016 |  | gezeichnet<br>11.11.16<br>geprüft<br>11.11.16         |  | Zeichen<br>Stückzahl<br>Möblierung |  |
| Speyerbach Carré II GbR                                                                                   |  |                          |  | Unterlage: 3<br>Blatt-Nr.: 3.3.2<br>Projekt-Nr.: 5756 |  |                                    |  |
| Neustadt a. d. Weinstraße<br>Entwicklung ehem. SULO Gelände<br>Vorplanung                                 |  |                          |  | gezeichnet<br>gezeichnet<br>geprüft                   |  |                                    |  |
| Aufgestellt:<br>Wittenberg, im                                                                            |  |                          |  | Lageplan<br>Einzugsgebiete<br>Maßstab: 1 : 500        |  |                                    |  |
| i.d. ....                                                                                                 |  |                          |  |                                                       |  |                                    |  |