


### Zeichenerklärung Bestand

o KP Vermessungspkt Krug	■ Straßeneinlauf 300/500	▲ Eingang	— Mauer	— Wasserleitung
o PP Polygonpunkt	■ Straßeneinlauf 500/500	▲ Einfahrt	— Zaun	— Gasleitung
o Grenzpunkt	● Wasserschieber	▲ Kellerfenster	— Kastenrinne	— Ferngasleitung
■ Kilometerstein	● Wasserschieber (Hausanschluß)	■ Lichtschacht	— Kanalleitung Mischwasser	— Stromleitung
HB Höhenbolzen	○ Unterflurhydrant	■ Hecken	— Kanalleitung Regenwasser	— Strom/Freileitung
■ Gemarkungsstein	■ Gasschieber	○ Baum mit Stammdurchmesser 30 cm	— Kanalleitung Schmutzwasser	— Fernwärmeleitung
■ Leitpfosten	■ Ferngasschieber	○ Rankgerüst	— Leitplatte	— Drainageleitung
■ Hinweistafel	● Strommast	○ Wurzelschäden	— Geländer	— Telekomleitung und Kabel Deutschland
■ Fahnenmast	■ Schaltschrank Strom	○ Obj. wird entfernt	— Mauer+Zaun	— Schutzrohr
■ Verkehrsschild	■ Schaltschrank Telekom			— Wingertzeile
■ Straßenlampe				— Gemarkungsgrenze
■ Schachtabdeckung				— Wingertgrenze

### Zeichenerklärung

■ Gepl. Fahrbahn (Asphalt)	■ Gepl. Rinne
■ Gepl. Gehweg (Pflaster grau)	▲ Gepl. Querneigung
■ Gepl. Bordstein	■ Gepl. Straßeneinlauf

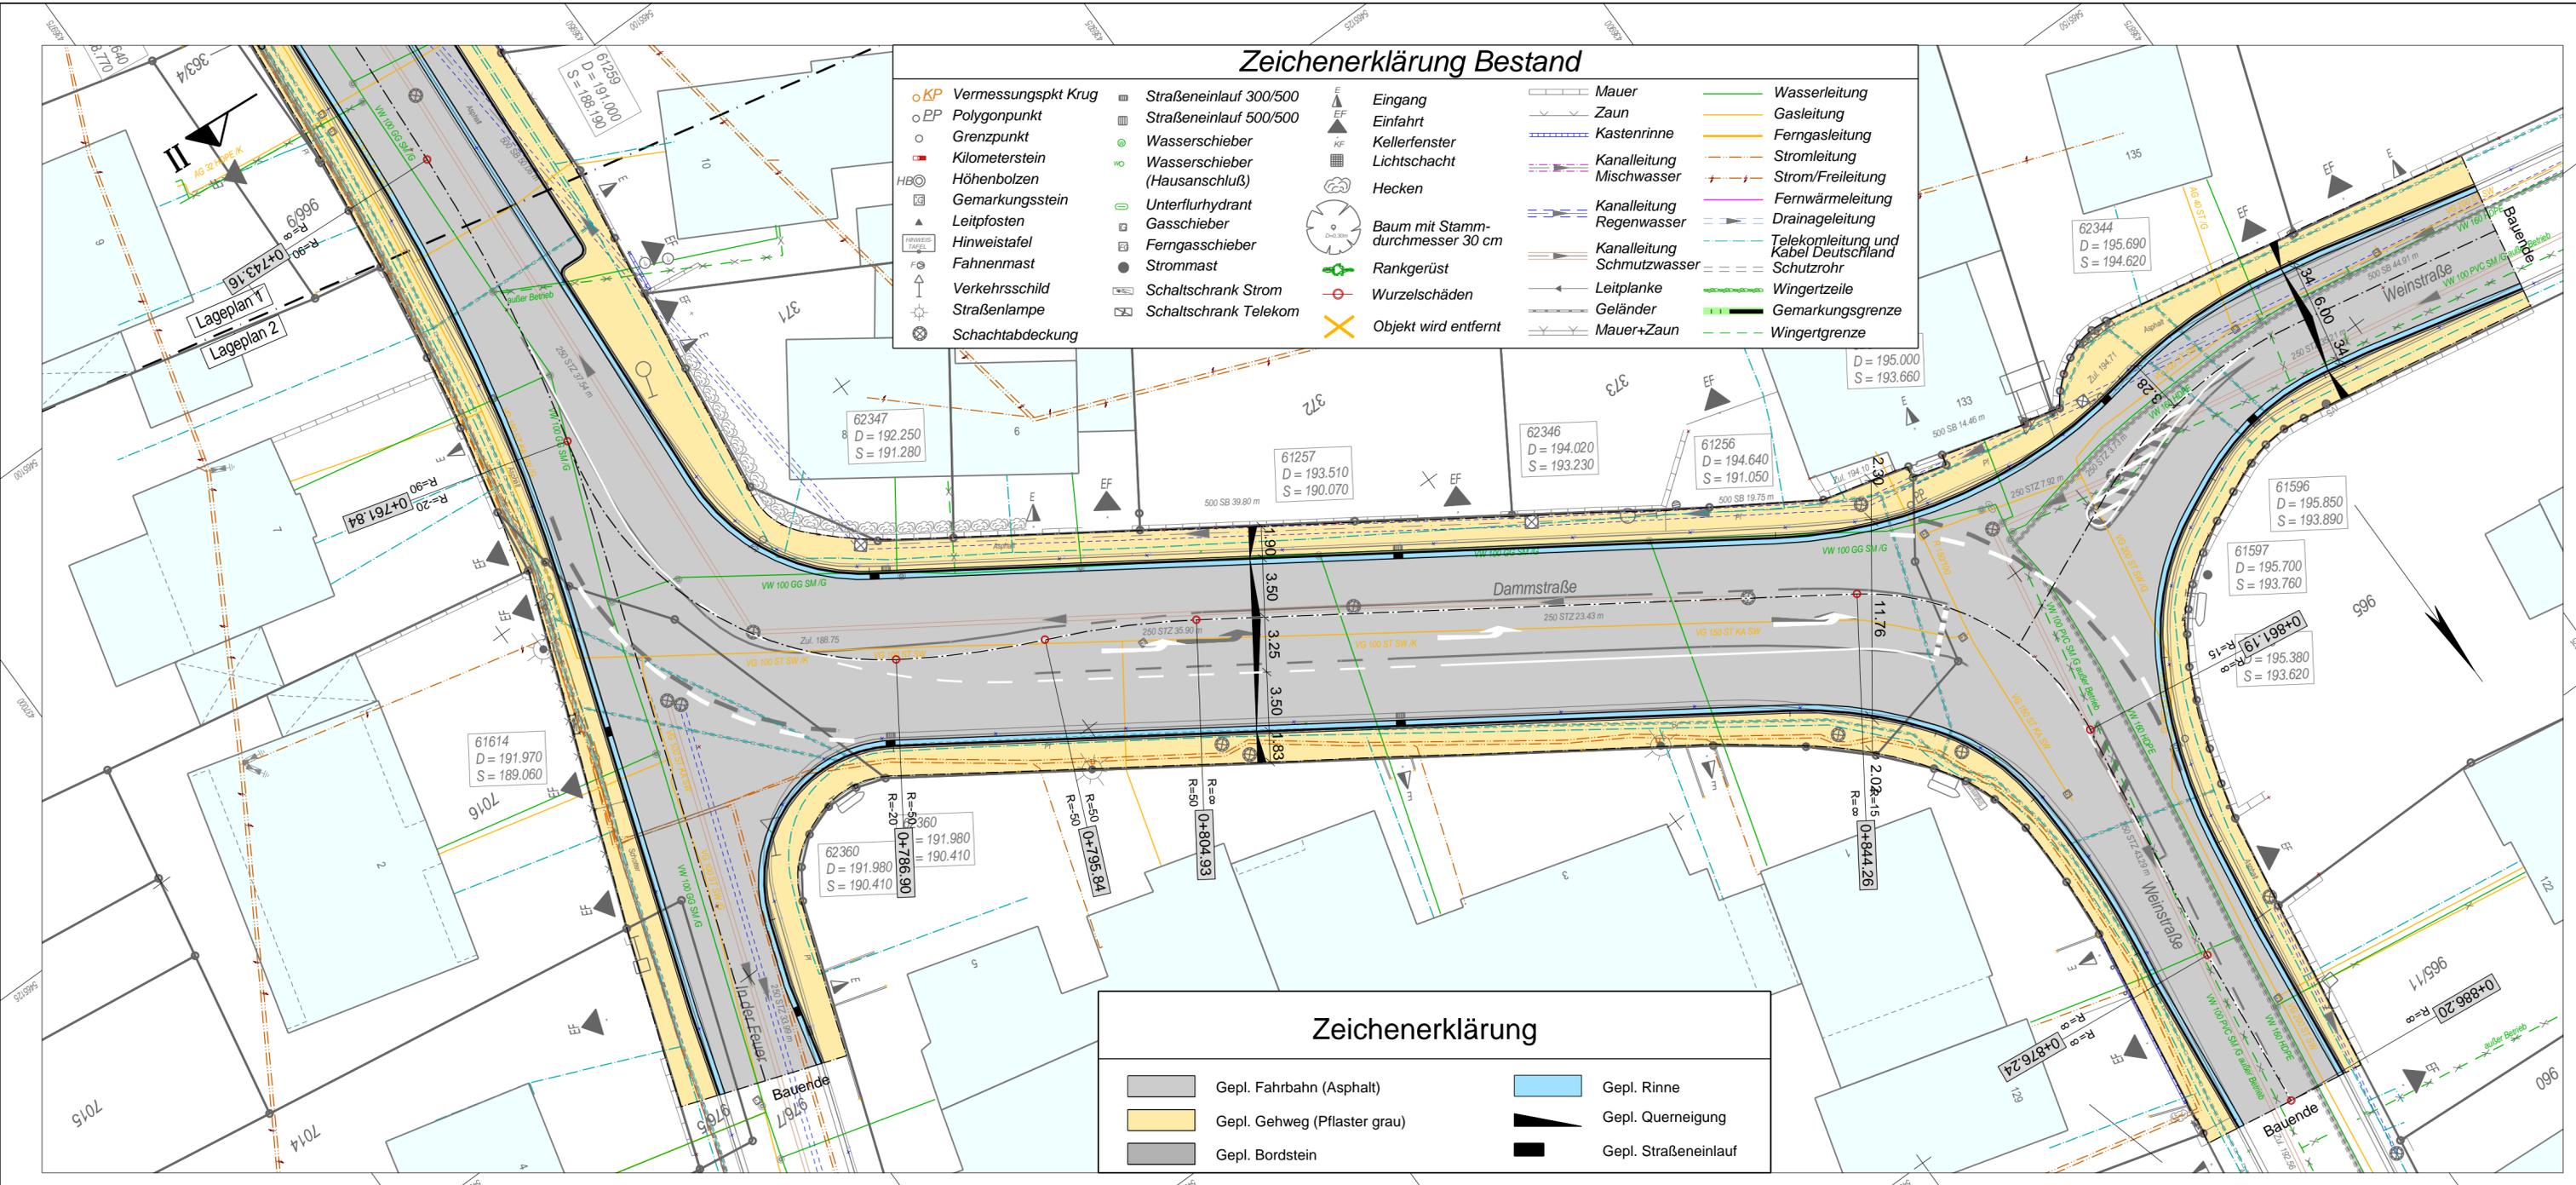

Entwurfsbearbeitung: Ludwigshafen, 26.06.2017	Projekt-Nr.: 132-487	
 INGENIEURBÜRO Verkehrswesen und Wasserwirtschaft KRUG	Datum	Zeichen
	bearbeitet: 05/17	Die
	gezeichnet: 05/17	FR
	geprüft: 05/17	Kr

### Ausführungsplanung

Stadtverwaltung Neustadt an der Weinstraße  
 Amalienstraße 6  
 67434 Neustadt an der Weinstraße  
 Tel: 06321/855-0  
 Fax: 06321/855-280  
 www.neustadt-weinstrasse.de



<b>L 512</b>		
<b>Ausbau der Dammsstraße</b>		
<b>in Neustadt a. d. W.</b>		
<b>zwischen</b>		
<b>Horstweg und Weinstraße</b>		
Unterlage: 5	Datum	Name
Blatt Nr.: 2		
bearbeitet		
gezeichnet		
geprüft		
<b>Lageplan mit Leitungen</b>		
<b>Maßstab 1:250</b>		

Nr.	Art der Änderung	Datum	Name
1			
2			
3			
4			
5			
6			

Aufgestellt:

Neustadt, den