


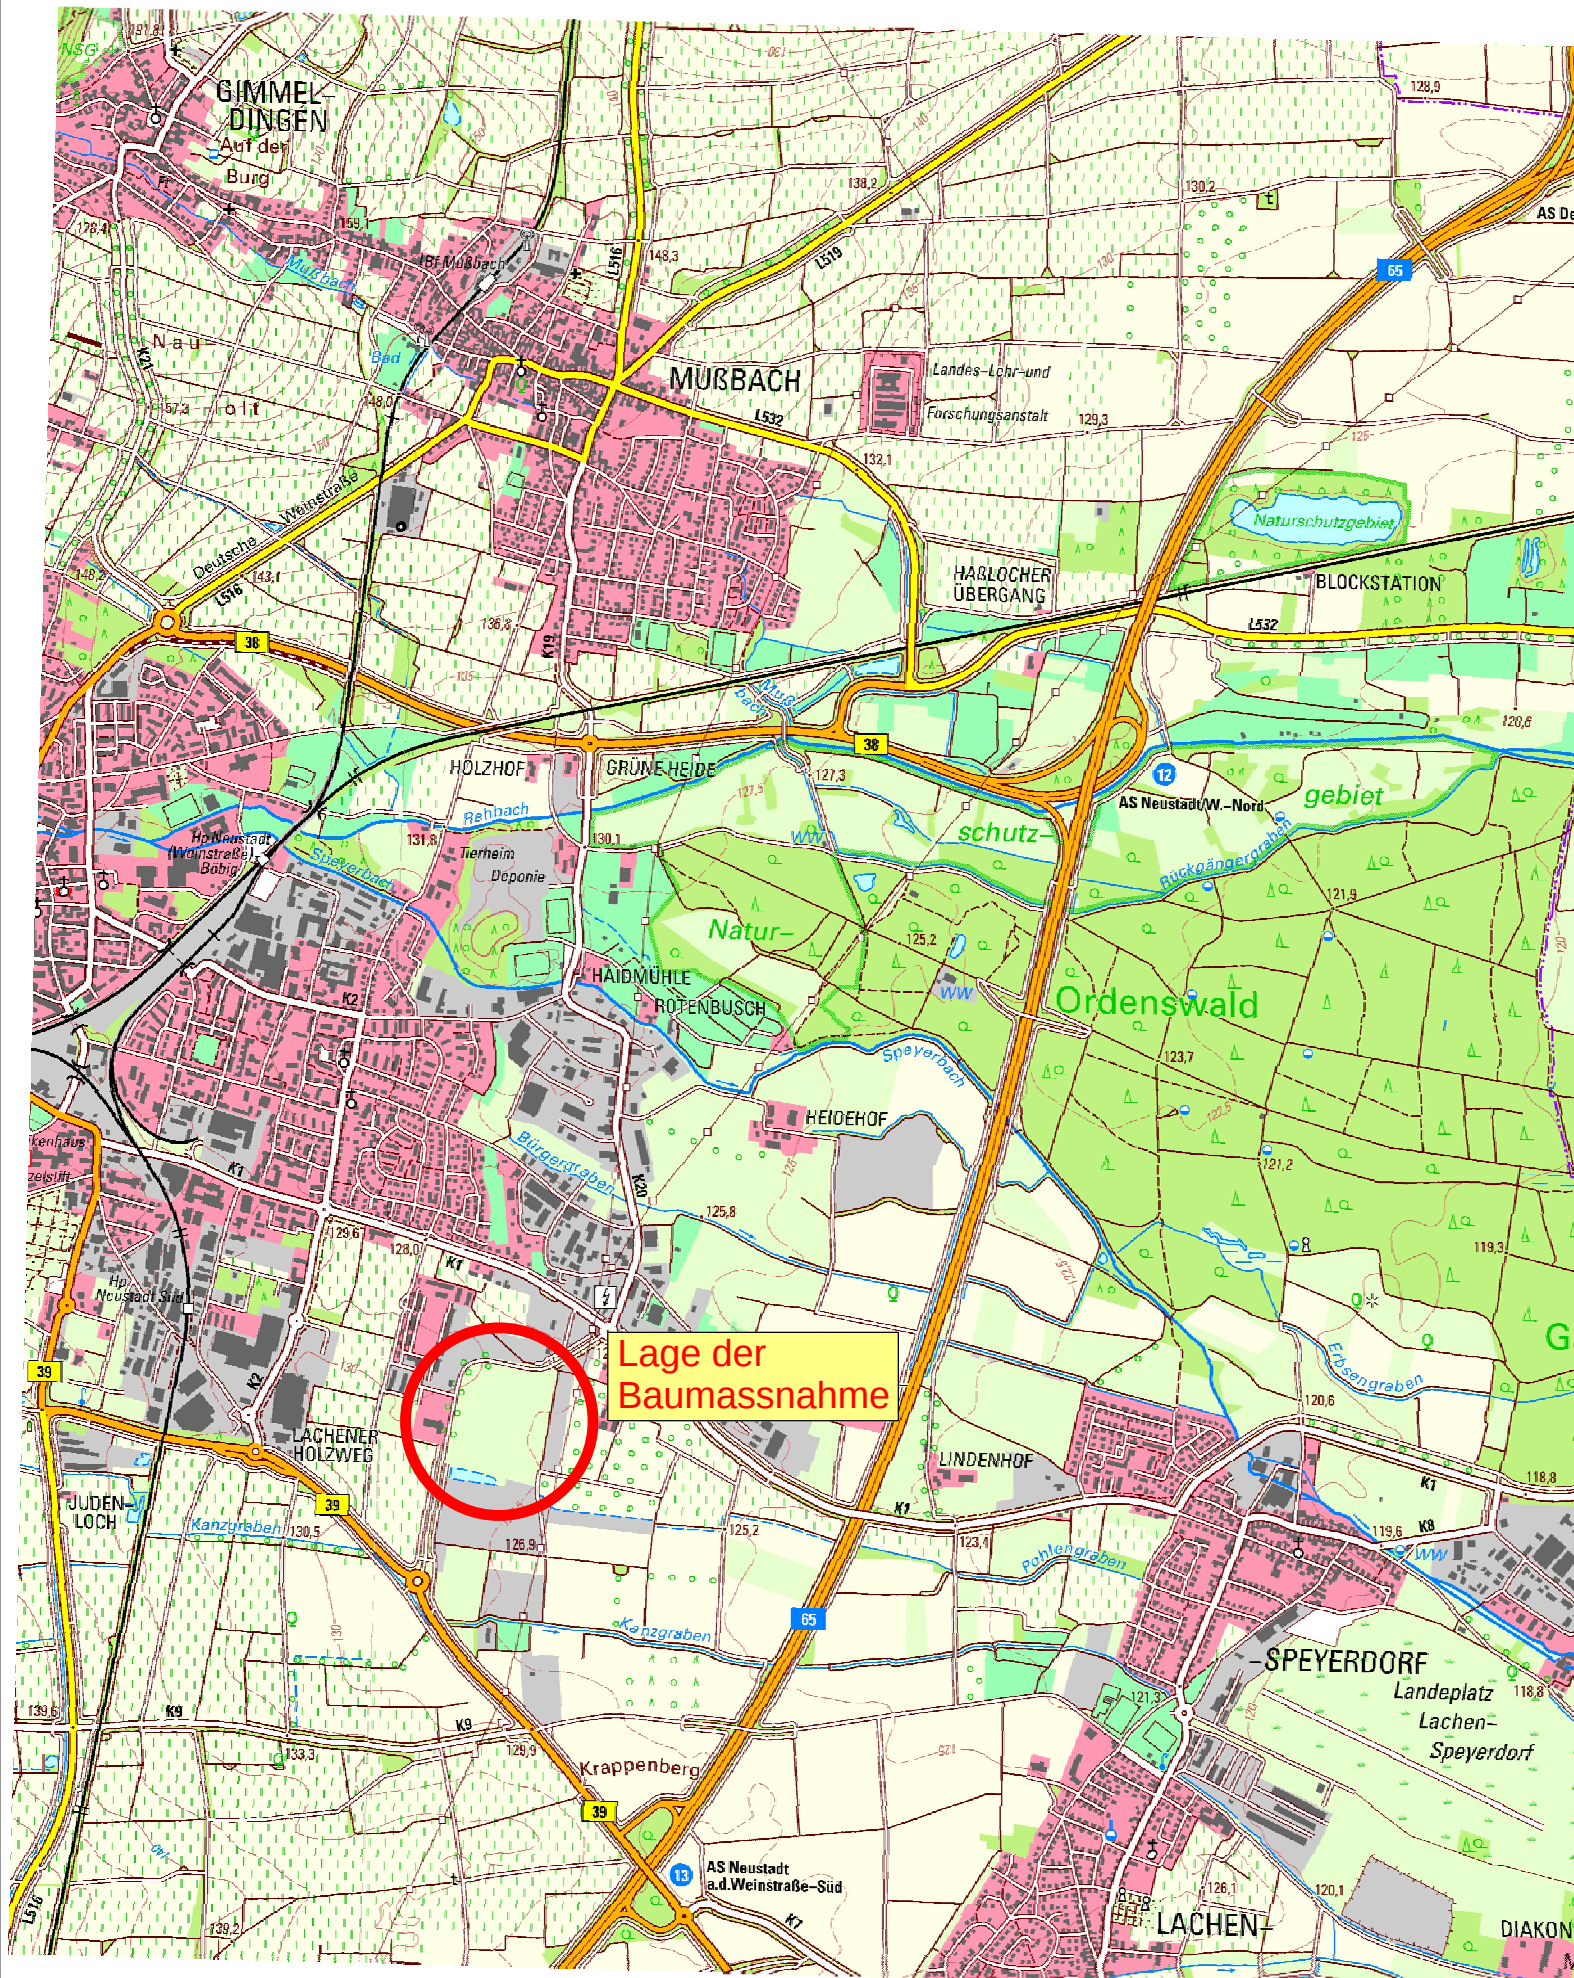

Index	Bemerkung	geänd. am	Name	gepr. am	Name
Vorhaben: Erschließung des Gewerbegebietes - Kasernenstraße - (Niederschlagsentwässerung)		Anlage: 2.1			
Vorhabenträger: Stadt Neustadt Stadtverwaltung - Tiefbau Amalienstraße 5		Plan-Nr.:			
Stadt: 67434 Neustadt a.d.Wstr.		Projekt-Nr.: 100365			
Maßstab: 1 : 25.000		Darst.: Übersichtslageplan Baumaßnahme Planungsstand: ANTRAG		Dateiname: P:\100365-1\02-Versickerungsbecken\Antrag\ Anl-2-1-ÜPlan M25000.sda	
Entwurfsverfasser:		 ifa consult gmbh Landauer Straße 109 67434 Neustadt an der Weinstr. ifa consult gmbh Niederlassung Niedersachsen Auf der Riehe 11 31555 Sutfeld / Riehe Email: info@ifa-consult.de			
21.07.2017 Datum		Unterschrift Verfasser		aufg. gez. 21.07.17 ri gepr. 21.07.17 bo	
		Datum		Unterschrift Vorhabenträger	