



**Legende:**

- RW-Schacht
- gepl. RW-Kanal DN 1200
- gepl. SW-Kanal (keine Angaben von ESN)
- gepl. Zaun
- gepl. Gabione
- Böschung WSP 126,20
- Böschung WSP 126,80
- Böschung gepl. Gelände 127,30
- gepl. Wirtschaftsweg
- Einzugsgebietnummer
- Fläche in ha
- EinzFlä
- Befestigungsgrad


**Detail: A**

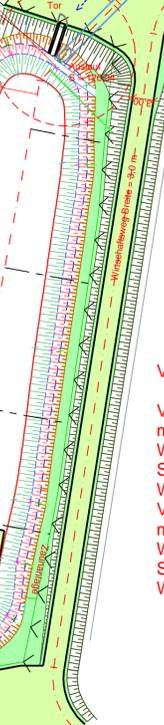

**Detail: A - Zulauf -**

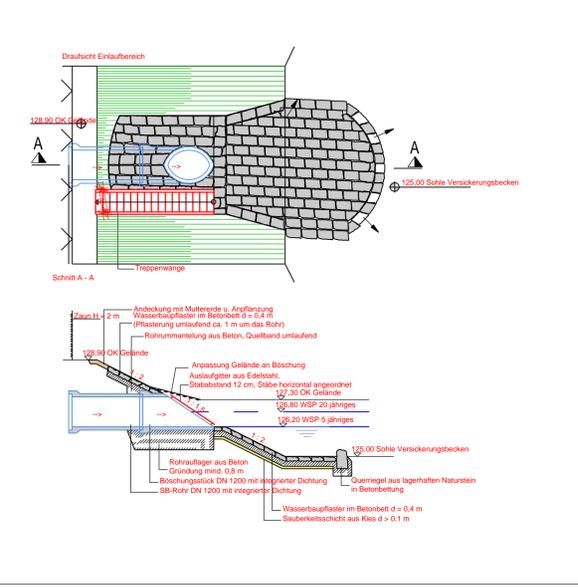

**Detail: B - Notüberlauf -**

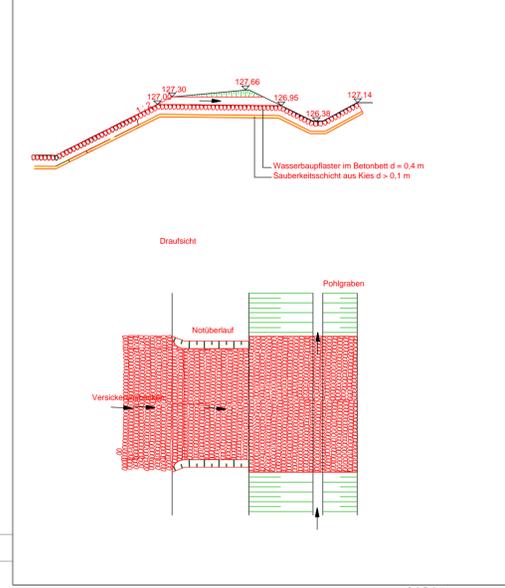

**Versickerungsbecken**  
 V1 beim 5 jährigen Regen  
 mind. 1875 m3  
 Wasserstand 1,20 m  
 Sohle = 125,00  
 WSP = 126,20  
 V2 beim 20 jährigen Regen  
 mind. 2500 m3  
 Wasserstand 1,80 m  
 Sohle = 125,00  
 WSP = 126,80

**Hinweis:**  
 Profilen 1-3  
 Siehe Anlage 4.1

Index	Bemerkung	geänd. am	Name	gepr. am	Name
Vorhaben: Erschließung des Gewerbegebietes - Kasernenstraße - (Niederschlagsentwässerung)		Anlage: <b>2.2</b>		Plan-Nr.:	
Vorhabenträger: Stadt Neustadt Stadtverwaltung - Tiefbau Amalienstraße 5		Projekt-Nr.: <b>100365</b>		Dateiname: P:\100365-100-Versickerungsbecken\Antrag_Anr.2_2_Lageplan M500.sda	
Stadt: 67434 Neustadt a.d.Wstr.		aufg.:		gez.:	
Maßstab: 1 : 500		Darst.: Lageplan RW-Kanal und Versickerungsbecken		gepr.:	
Planungsstand: ANTRAG		21.07.17		21.07.17	
Entwurfsverfasser: ifa consult gmbh Landauer Straße 109 67434 Neustadt an der Weinstr.		Telefon: 06321 - 91 81 0 Fax: 06321 - 91 81 71		ifan	
Niederlassung Niedersachsen ifa consult gmbh Auf der Riehe 11 31555 Suthfeld / Riehe Email: info@ifa-consult.de		Telefon: 05723 - 79 80 245 Fax: 05723 - 79 80 245 Homepage: ifa-consult.de		21.07.2017	
Datum		Unterschrift Verfasser		Datum	
				Unterschrift Vorhabenträger	