


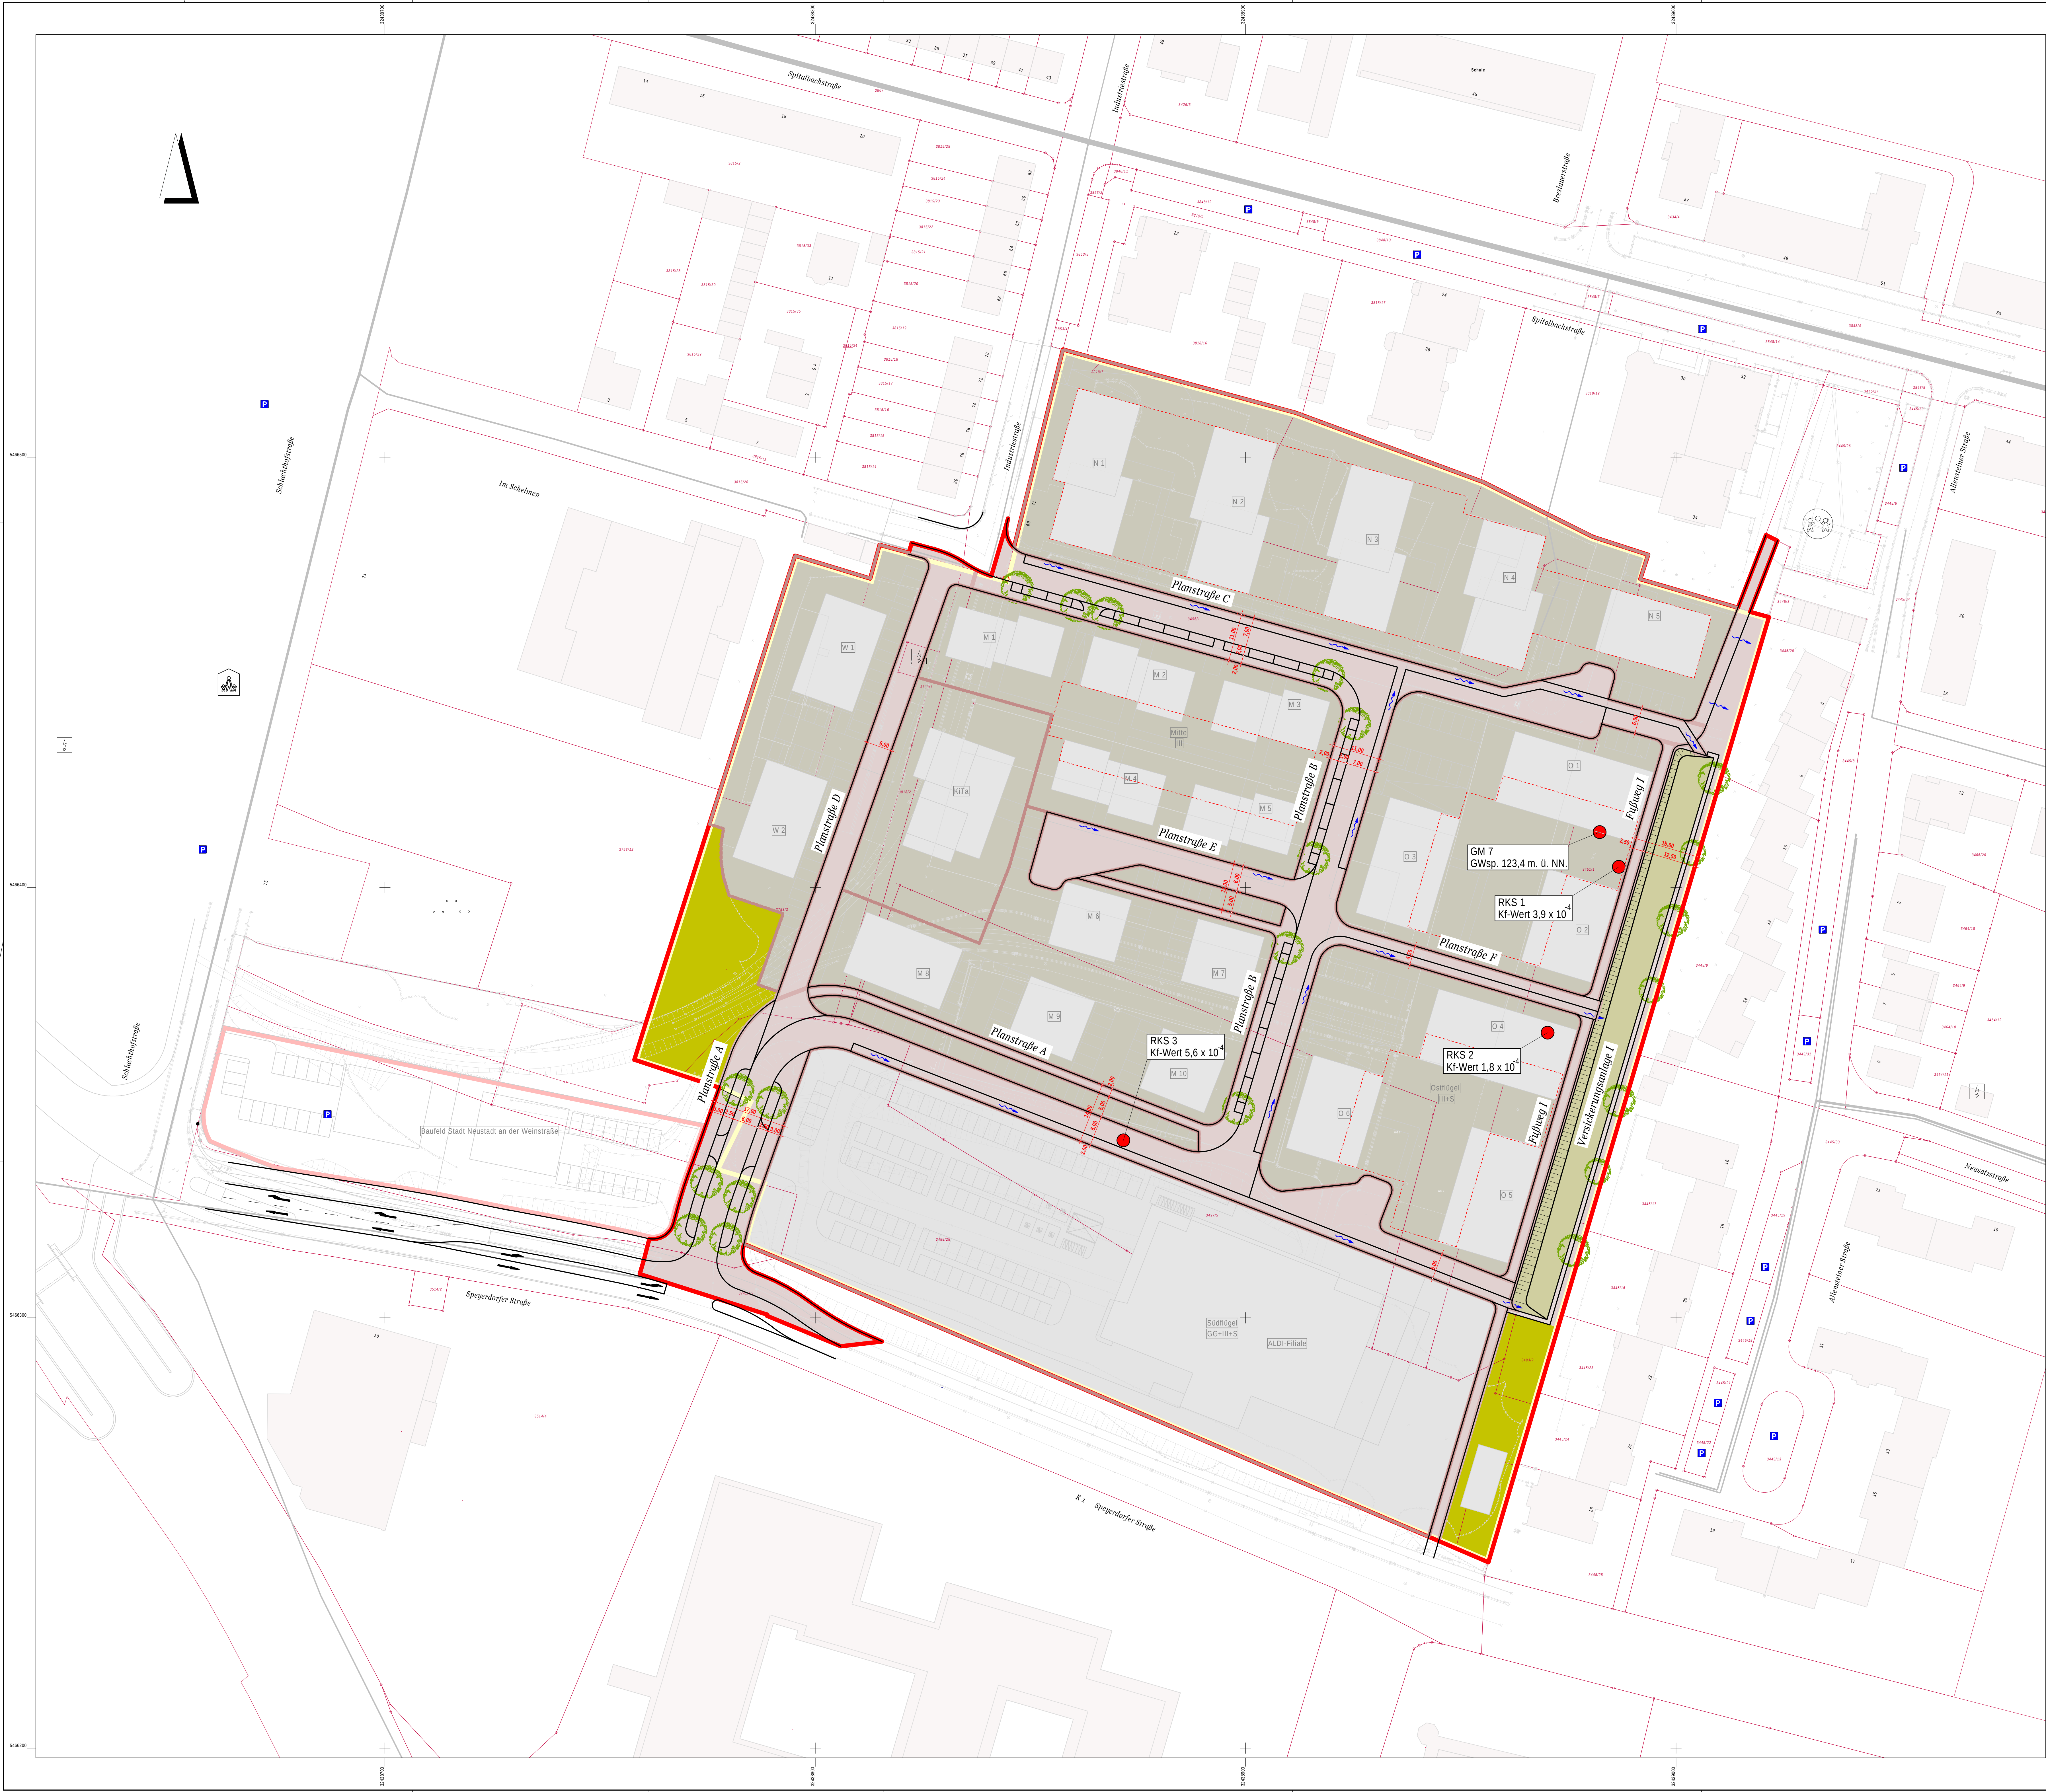

Zeichenerklärung

- Einzugsgebiet**
 - Versickerungsanlage I**
 - öffentliche Flächen A_{gesamt} = 7.228,18 m²
 - private Flächen A_{gesamt} = 2.486,65 m²
 - Versickerungsanlage II**
 - öffentliche Flächen A_{gesamt} = 692,13 m²
 - private Flächen A_{gesamt} = 413,14 m²
- Flächen ohne Berücksichtigung**
 - ALDI-Grundstück
 - öffentliche Grünflächen

Plangrundlage

Kataster
Vermessungsbüro Dipl.-Ing. Gernot Berg, Neustadt a. d. Weinstraße, vom 15.07.2016

Bestandsvermessung (Gauß-Krüger, m. ü. NN - Umgewandelt in UTM)
Vermessungsbüro Dipl.-Ing. Gernot Berg, Neustadt a. d. Weinstraße, vom 15.07.2016
vom 30.09.2016

Kanaldatenbank (UTM)
Eigenbetriebe, Neustadt a. d. Weinstraße, vom 25.05.2016

Freiflächenplan "SULO-Gelände"
Feldmann Architekten, Giessen, vom 31.07.2017

4	Änderungen entsprechend Abstimmungsgesprächen vom 07. und 08.09.2017	11.09.2017	Stöcklein	
Nr.	Art der Änderung	Datum	Name	
Dipl.-Ing. SCHEUERMANN u. MARTIN Unabhängiges Ingenieurbüro für Umwelttechnik und Bauwesen GmbH				
65563 Eltville am Rhein Eltvothenstraße 8 Tel.: 06123 9070-0 www.su-m-gmbh.com	Eltville, im August 2017	gezeichnet: 08/17 bearbeitet: 08/17 geprüft: 08/17	Datum: 08/17 Stückzahl: 5756 Menge: 1	Zeichen: 3 3.1.2a 5756
Speyerbach Carré II GbR			Unterlage: 3 Blatt-Nr.: 3.1.2a Projekt-Nr.: 5756	
Neustadt a. d. Weinstraße Entwicklung ehem. SULO Gelände Entwurfsplanung			Lageplan Einzugsgebiet Maßstab: 1 : 500	
Auftragsnr.: Weitenberg, im				
i.A.				