




Legende:

Hochpunkt
Tiefpunkt
2,5 %
Neigungsbruchpunkt
mit Angabe v. Gefälle (°)
u. Steigung (°) in %
Länge d. Gefälle (Steigungs-)
Strecke u. Halbmesser
vorr. Straßenablauf
gepl. Straßenablauf
gepl. Beleuchtungsmasten
Hochbord
abgesenkter Bord
Pflaster
Durchfall
Flurstückennummer/-grenze
Flurgrenze
Gemarkungsgrenze

Mauer freistehend
Stützmauer
Gebäude
abzubrechende Gebäude
vorr. Baum
entfallender Baum
gepl. Baum/
mit Baumscheibe
Grünfläche
Einzelbaumbereich
Einzelbaumgrenze
Baumst.
Kontingente Forstland
Trennwand
Licht-Planung mit Gärten
Dachfläche
Dachfläche
gepl. Hochwasser
Pflaster

Entwurfsbearbeitung:

IGS INGENIEURE
GmbH & Co. KG
Bismarckstr. 10
59455 Witten
Tel.: 02303 5428-0
Fax: 02303 5428-99

Kartenstraße 5
59455 Witten
Tel.: 02303 5428-0
Fax: 02303 5428-99

Projekt-Nr.: V16.088
Datum: 15.10.2018
Name: Täger
bearbeitet: 15.10.2018
Täger
Cad / Grafik: 15.10.2018
Täger
geprüft:

VORUNTERSUCHUNG

Stadtverwaltung Neustadt an der Weinstraße
Amalienstraße 6
67434 Neustadt an der Weinstraße
Tel.: 06321 / 855-0
Fax: 06321 / 855-380
www.neustadt-weinstraße.de

Unterlage: 5
Blatt-Nr.: 1
Datum: Name:
bearbeitet: gezeichnet: geprüft:
Lageplan Vorzugsvariante
Maßstab 1 : 500

Nr.	Art der Änderung	Datum	Name
1			
2			
3			
4			
5			
6			

aufgestellt:

Neustadt, den