



Übersicht

Orthofoto / Lage

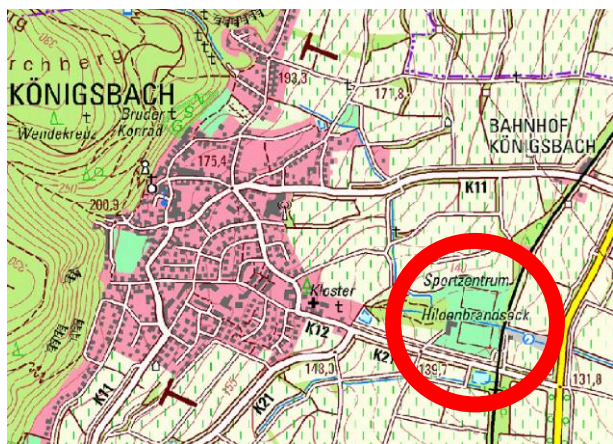

Grundriss / Schnitte / Ansichten

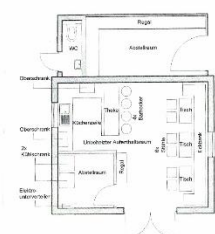

Südansicht (1:100)




Westansicht (1:100)



Ostansicht (1:100)

Einrichtung (1:100)

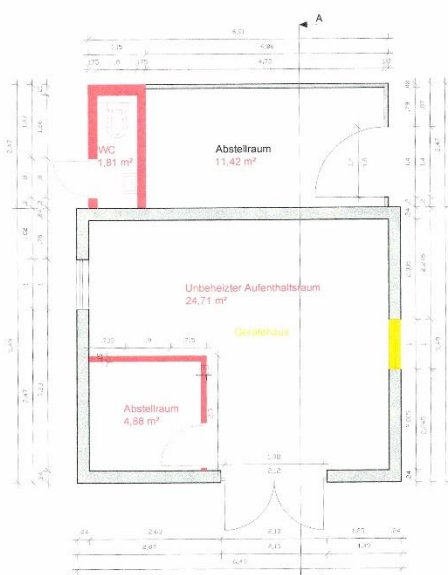

Grundriss (1:50)



Schnitt A-A (1:50)



Stadtverwaltung
Neustadt a. d. Weinstr.
05. Nov. 2020
- Bauordnung -

Erläuterungsplan zum Bauantrag

Bauverfahren
Nutzungsgliederung von Gerätehaus zu Gerätehaus und nicht beheiztem Aufenthaltsraum
innerhalb des vorhandenen Bestands, sowie Anordnung eines Toilettenraumes
Tennisgemeinschaft Hildenbrandeck
Sportzentrum im Hildenbrandeck
Neustadt / Gmündingen

Bauherrschaft
Tennisgemeinschaft Hildenbrandeck
57435 Neustadt-Königsborn

Planverfasser:
Ingenieur Büro Michielsen
Rolandsgang 5 | 67435 Neustadt
www.michielsen.de

Datum: 02.04.2020

Maßstab: 1:50 und 1:100

INGENIEURBÜRO
MICHIELSEN

Unterschrift Fachplaner:

Bauvorhaben: Nutzungsänderung von Gerätehaus,
Anordnung eines Toilettenraumes

Lage: Gimmeldingen, Hildenbrandseck



ohne Maßstab

Bauvorhaben: Nutzungsänderung von Gerätehaus,
Anordnung eines Toilettenraumes

Lage: Gimmeldingen, Hildenbrandseck



ohne Maßstab

Bauvorhaben: Nutzungsänderung von Gerätehaus,
Anordnung eines Toilettenraumes

Lage: Gimmeldingen, Hildenbrandseck



ohne Maßstab



ohne Maßstab