


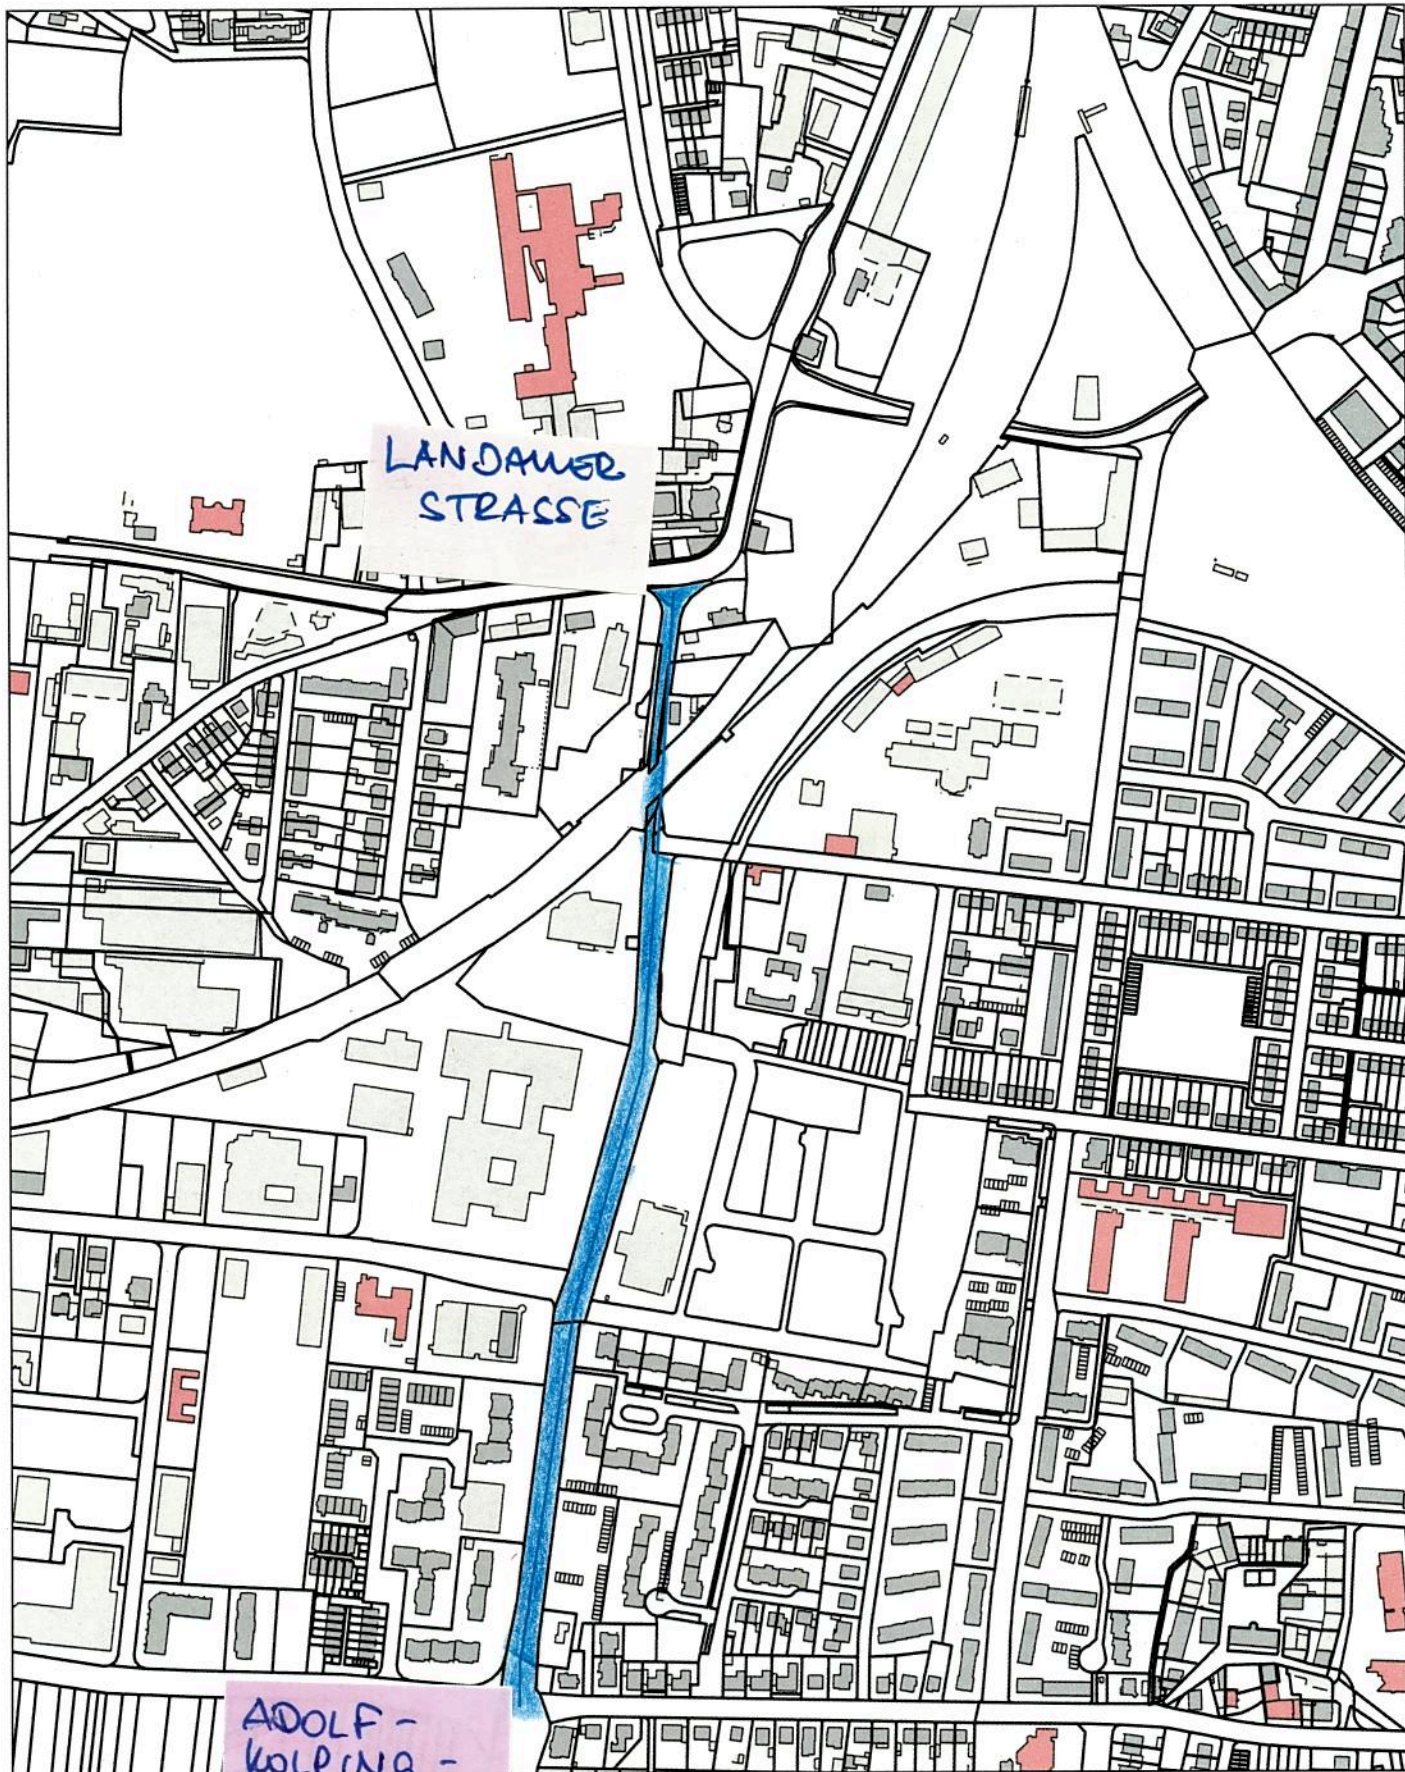

Ge
Gemarkung:

Flurstück:

Maßstab:

1 : 5000

der Weinstraße

Lageplan für Anlage 1

Auszug aus den Geodaten

Bearbeitung:

Datum:

Bettina Griasch

10.09.2021

Stadtverwaltung | Marktplatz 1 | 67433 Neustadt an der Weinstraße
Tel: 115 Behördennummer | E-Mail: info@neustadt.eu | www.neustadt.eu

Basiskarte: Liegenschaftskarte der Vermessungs- und Katasterverwaltung
Die Vervielfältigung fuer eigene, nicht gewerbliche Zwecke ist zugelassen.
Vervielfältigungen fuer andere Zwecke, Veroeffentlichungen oder deren Weitergabe an Dritte bedarf der besonderen Genehmigung der Stadtverwaltung Neustadt.