


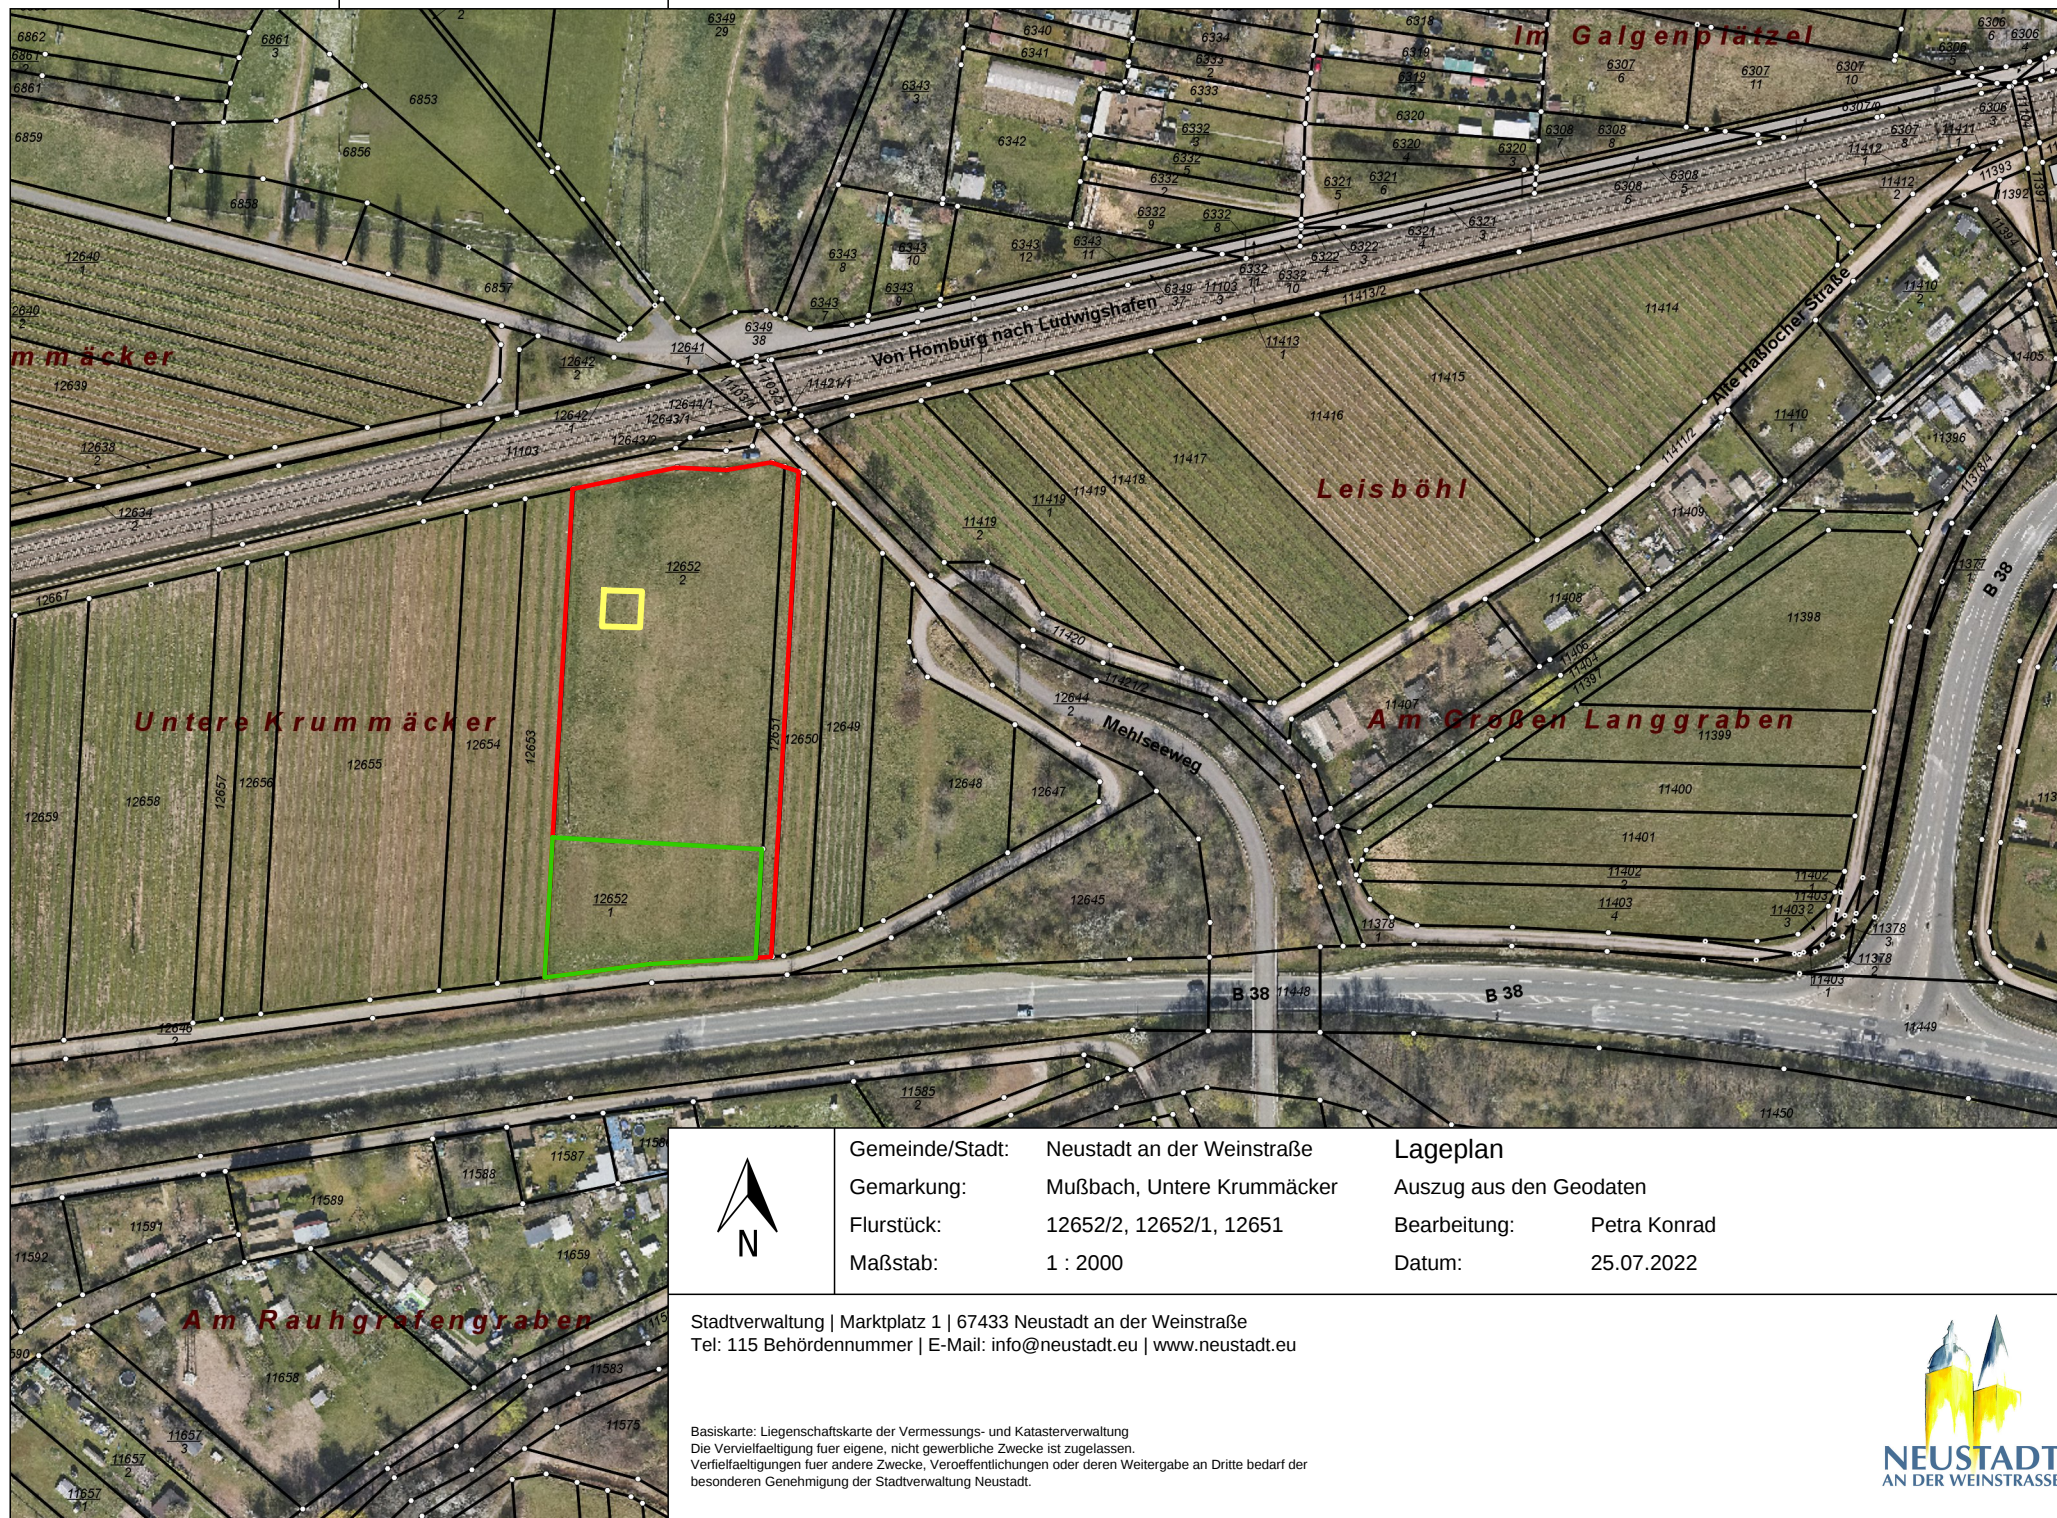

Gemeinde/Stadt: Neustadt an der Weinstraße
Gemarkung: Mußbach, Untere Krummacker
Flurstück: 12652/2, 12652/1, 12651
Maßstab: 1 : 2000

Lageplan
Auszug aus den Geodaten
Bearbeitung: Petra Konrad
Datum: 25.07.2022

Stadtverwaltung | Marktplatz 1 | 67433 Neustadt an der Weinstraße
Tel: 115 Behördennummer | E-Mail: info@neustadt.eu | www.neustadt.eu

Basiskarte: Liegenschaftskarte der Vermessungs- und Katasterverwaltung
Die Vervielfältigung fuer eigene, nicht gewerbliche Zwecke ist zugelassen.
Vervielfältigungen fuer andere Zwecke, Veroeffentlichungen oder deren Weitergabe an Dritte bedarf der besonderen Genehmigung der Stadtverwaltung Neustadt.

