




Legende:

- Hochpunkt
- Tiefpunkt
- 2,5 % Fahrbahnquerneigung
- Neigungsberechnung mit Angabe v. Gefälle (-) u. Steigung (+) in % Länge & Gefälle (Steigung) Strecke u. Halbmessung
- vorr. Straßenlauf
- gepl. Straßenlauf
- gepl. Beleuchtungsstellen
- Hochbord
- abgesenkter Bord
- Pflaster
- Durchfall
- Flurstücksnummer/-grenze
- Flurgrenze
- Gemarkungsgrenze

- Mauer freistehend
- Stützmauer
- Gebäude
- abzubrechende Gebäude
- vorr. Baum
- entfallender Baum
- gepl. Baum/ mit Baumscheibe
- Grunderosion
- Erdauftragungsmaß
- Reinort
- indefinite Fahrbahn
- Zeichenplan
- Gem. Raster mit Überfall
- Drainage
- gepl. Hochwasser
- Pflaster

Basiskarte: Liegenschaftskarte der Vermessungs- und Katasterverwaltung Stand Juni 2021.
Die Vervielfältigung für eigene, nicht gewerbliche Zwecke ist zugelassen.
Vervielfältigungen für andere Zwecke, Veröffentlichungen oder deren Weitergabe an Dritte bedarf der besonderen Genehmigung der Stadtverwaltung Neustadt an der Weinstraße.
Koordinatensystem ETRS89/UTM Zone 32 N, Raumbezug DHHN 2016

Entwurfsbearbeitung:

IGS
INGENIEURE

Innovationen Gemeinsam Schaffen
IGS INGENIEURE
GmbH & Co. KG
Hauptstraße 6
67434 Neustadt
Tel.: 06321 / 855-0 Fax: 06321 / 855-280
www.neustadt-weinstraße.de

Projekt-Nr.: V16-088

Datum	Name
27.07.2022	Täger
27.07.2022	Täger

VORUNTERSUCHUNG

Stadtverwaltung Neustadt an der Weinstraße
Amalienstraße 6
67434 Neustadt an der Weinstraße
Tel.: 06321 / 855-0 Fax: 06321 / 855-280
www.neustadt-weinstraße.de

Unterlage:	5
Blatt-Nr.:	1
Datum	Name
27.07.2022	Täger
27.07.2022	Täger

Lageplan
Maßstab 1 : 500

Datum	Name
27.07.2022	Täger
27.07.2022	Täger

Nr. Art der Änderung

Datum	Name
27.07.2022	Täger
27.07.2022	Täger

aufgestellt:

Neustadt, den