


Anschluss Unterlage 3.4

Anschluss Unterlage 3.6

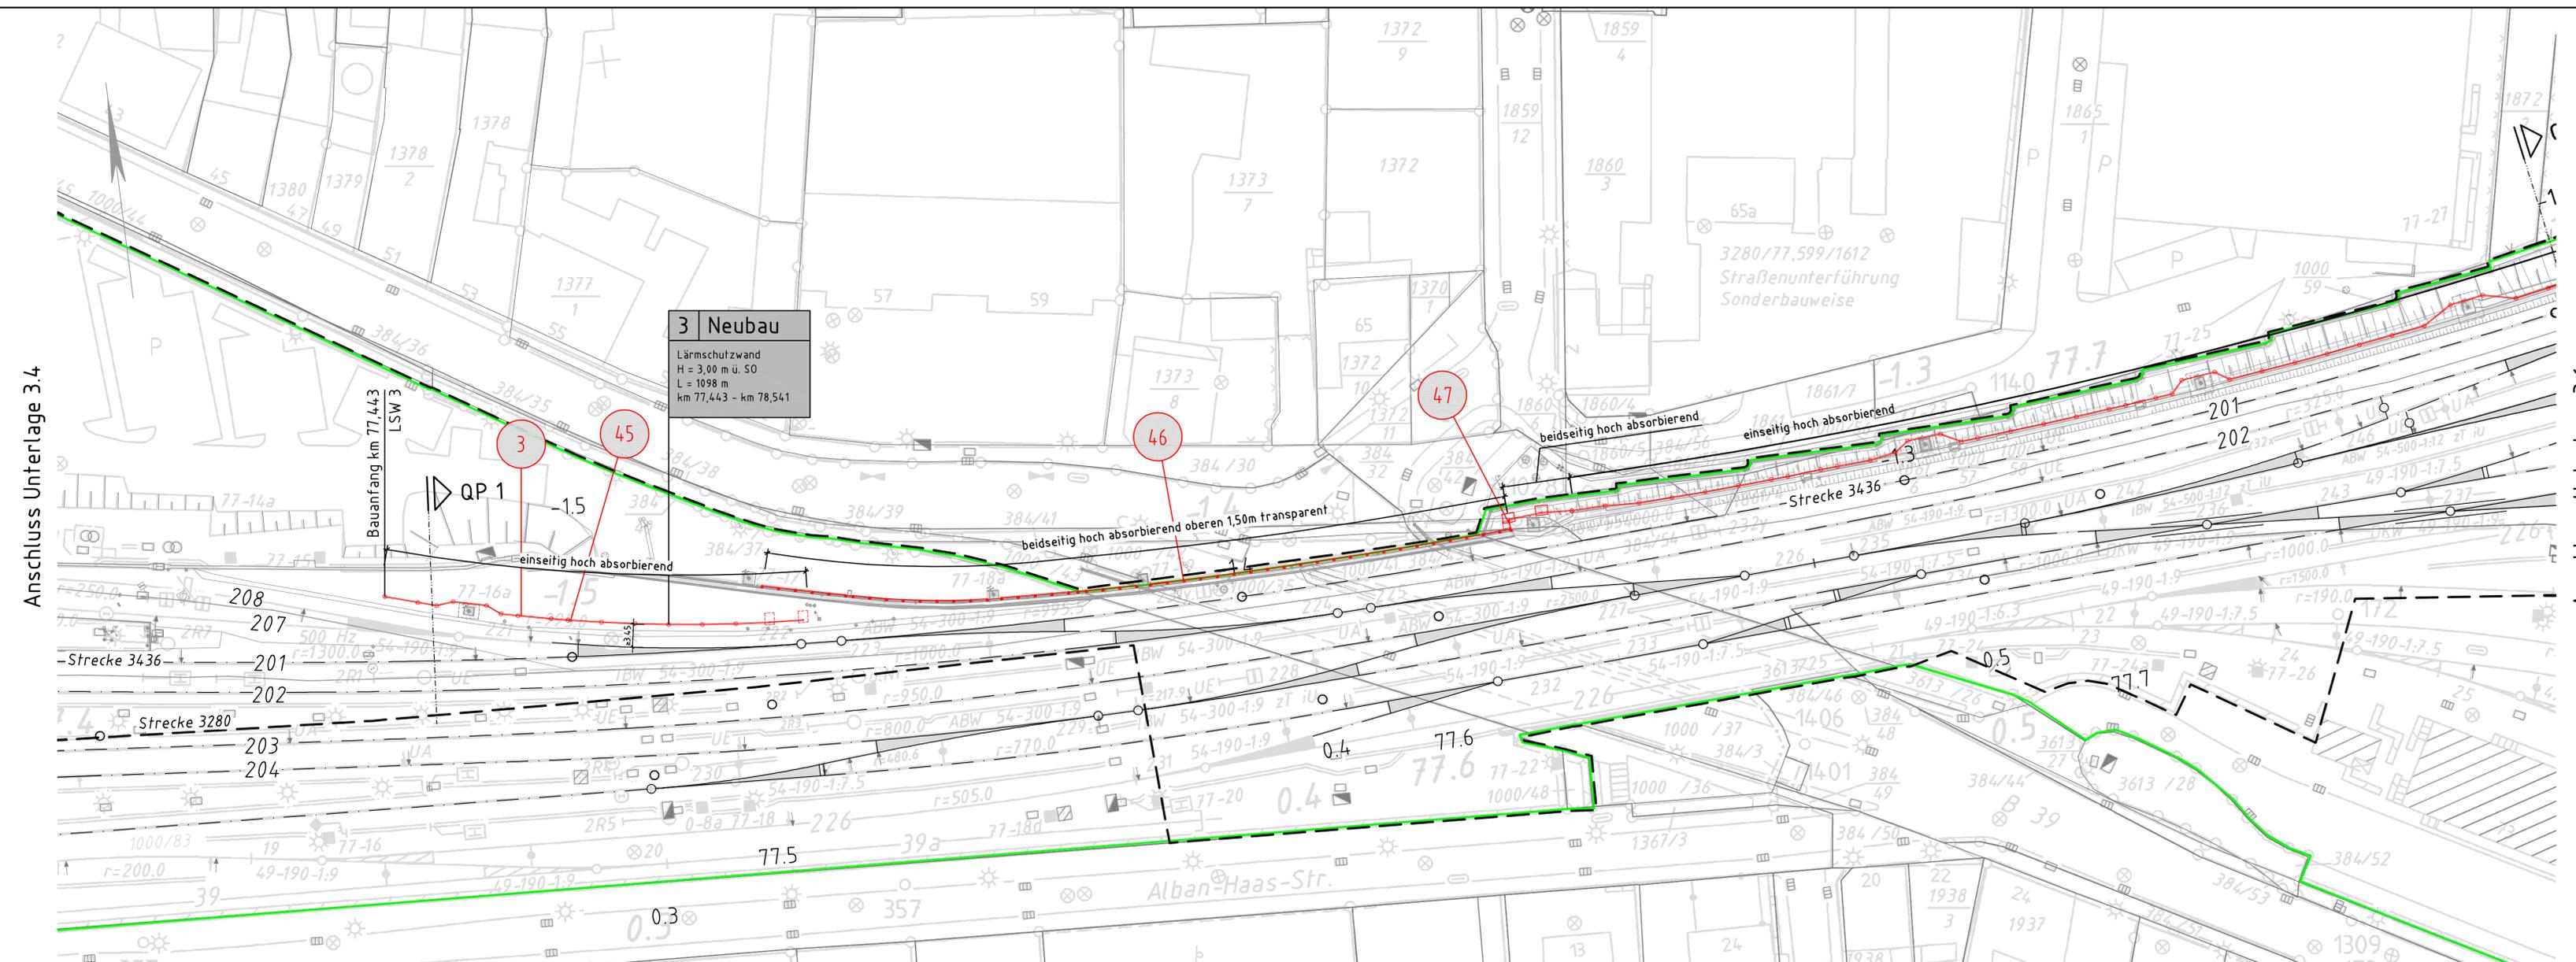

3 Neubau
 Lärmschutzwand
 H = 3,00 m ü. SO
 L = 1098 m
 km 77,443 - km 78,541

Legende:

- Bestand (einschließlich DB-Kataster)
- Neubau / Änderung
- Rückbau
- äußere Grenze der vorhabenträgereigenen Grundstücke tangierende Planung (nachrichtliche Darstellung)
- Planfeststellungsgrenze
- Gemeindegrenze
- Gemarkungsgrenze
- Flurgrenze
- Flurstücksgrenze
- laufende Nummer des Bauwerksverzeichnisses
- Lärmschutzwand
- Böschung
- Stützwand
- Zaun
- Tiefenentwässerung mit Fließrichtungspfeilen und Schacht
- Sickerschlitz
- Entwässerungsgraben mit Fließrichtung
- Versickerungsanlage (Graben, Becken, Mulde)
- Straßeneinlauf
- Entwässerungsschacht
- Oberleitungsmast mit Mastnummer
- Kabelkanal
- Beleuchtungsmast
- Überdachung
- Treppe
- Rampe

Genehmigungsvermerk Eisenbahn-Bundesamt

Übersichtsskizze

Neustadt a.d. Weinstraße

0 Ausgangsverfahren: Antragsfassung 15.11.2016

Index Änderungen bzw. Ergänzungen Planungsstand

Genehmigungsplanung: Unterlage für eine Entscheidung nach § 18 AEG

Vorhaben: DB NETZE		Planzeichen-Nr.: G190094	
DB Netz AG Regionalbereich West ING-W-N Schwarzwaldstr. 82 76137 Karlsruhe 15.11.2016 Datum		Projekt-Nr.: G190094 Datum: 07.2016 Name: CSTEIN bearb.: 07.2016 S.MÜLLER gepr.: 07.2016 M.HAASE	
Planverfasser: DB Engineering & Consulting GmbH Region Deutschland Südwest Planung Bautechnik (TP-SW-P-KARIK) Schwarzwaldstraße 82 76137 Karlsruhe 15.11.2016 Datum		Höhensystem: DB_Ref / DHM RP Koordinatensystem: DB_Ref / UTM Ursprungsplan: IVL 3280 DI Blattgröße: 1160x297 Maßstab: 1:500	

Vorhaben: **Lärmsanierung an Schienenwegen des Bundes**
 Abschnitt Neustadt a. d. Weinstraße
 km 73,320 bis km 78,541

Planart: Lageplan
 Planinhalt: Lärmschutzwand 3
 km 77,443 - 78,541 i.d.B.
 Strecke 3280, Homburg - Ludwigshafen, km 77,394 - 77,770

17.11.2016 13:01 sabina.mueller@2015 DBP24.ctb 0:\AV\CAD\PROJEKTE\ING\1909_SSA\NEUSTADT\AL_GPG\GP_Unterlage_03_05