
Lageplan Widmung Adolf-Kolping-Straße, 3476/30, Gemarkung Neustadt



Lageplan Widmung Adolf-Kolping-Straße, 3383/3, Gemarkung Neustadt




Lagepläne Widmung Adolf-Kolping-Straße (K 2), 3350/8, 3350/7, Gemarkung Neustadt

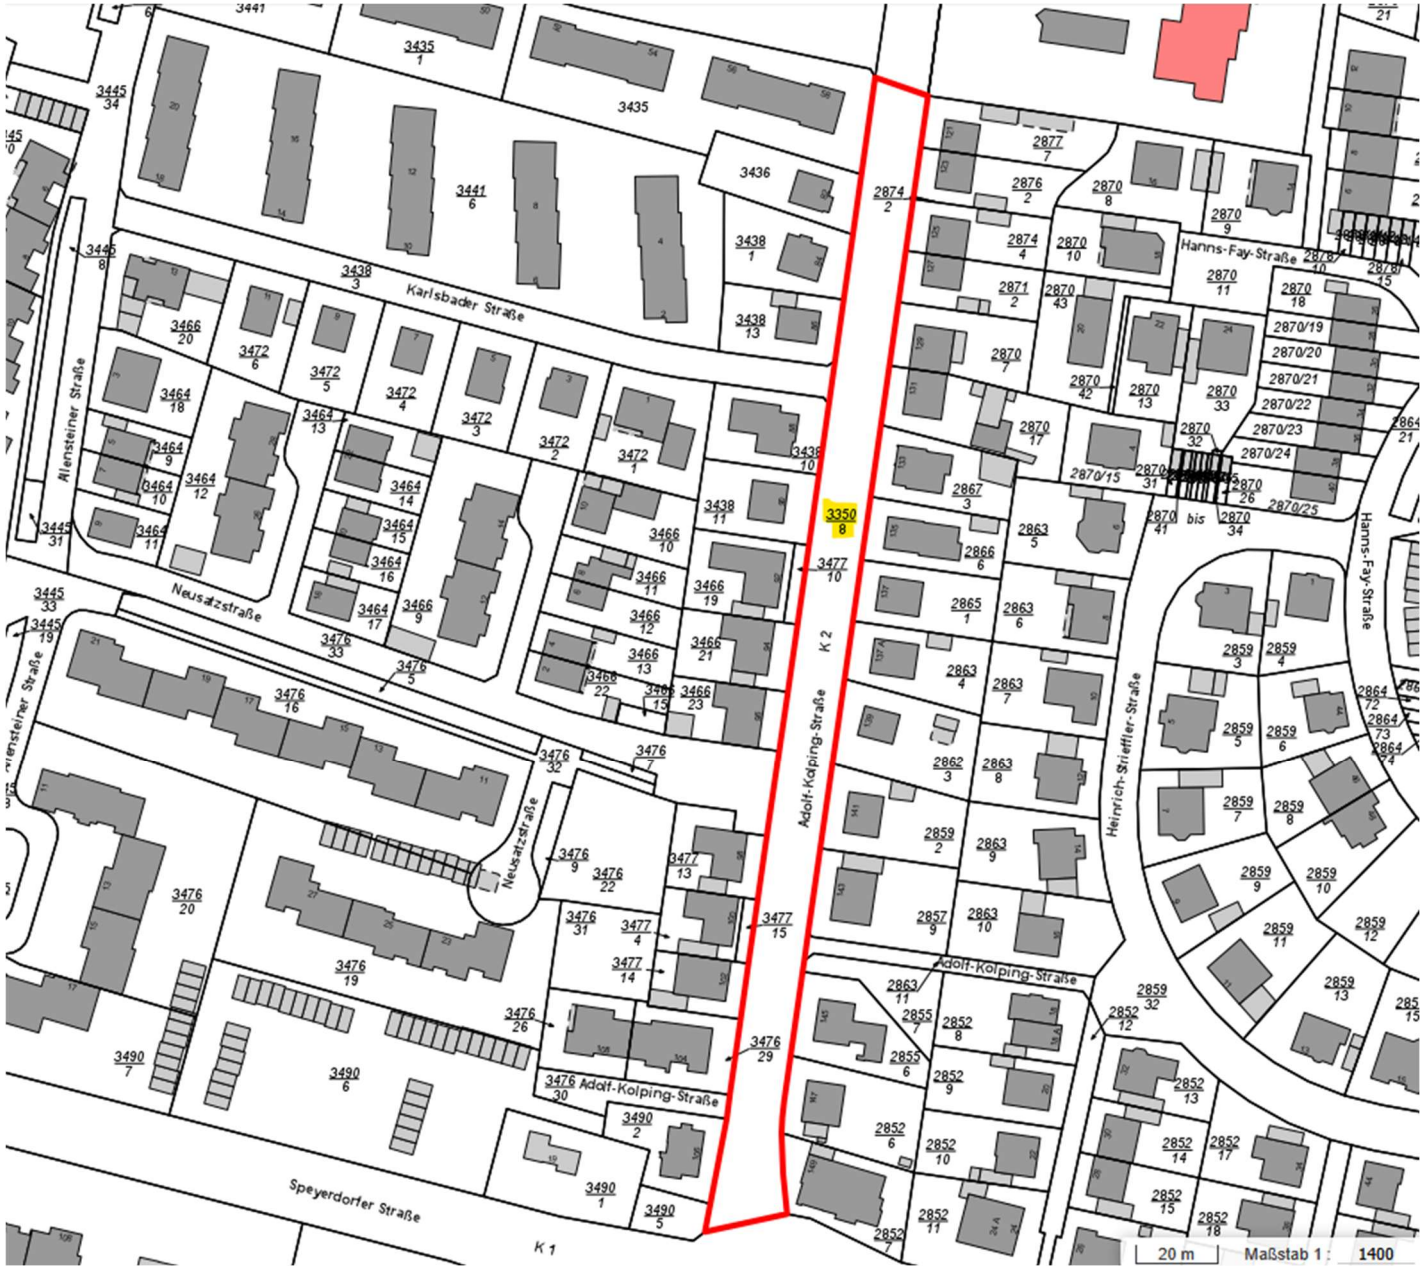



Stettiner Straße
Branchweilerhof
Adolf-Kolping-Straße
K 2
Staufenbergstraße
Otto-Dill-Str
20 m
Maßstab 1 : 1600


Lageplan Widmung Adolf-Kolping-Straße (K 2), 3549/63, Gemarkung Neustadt

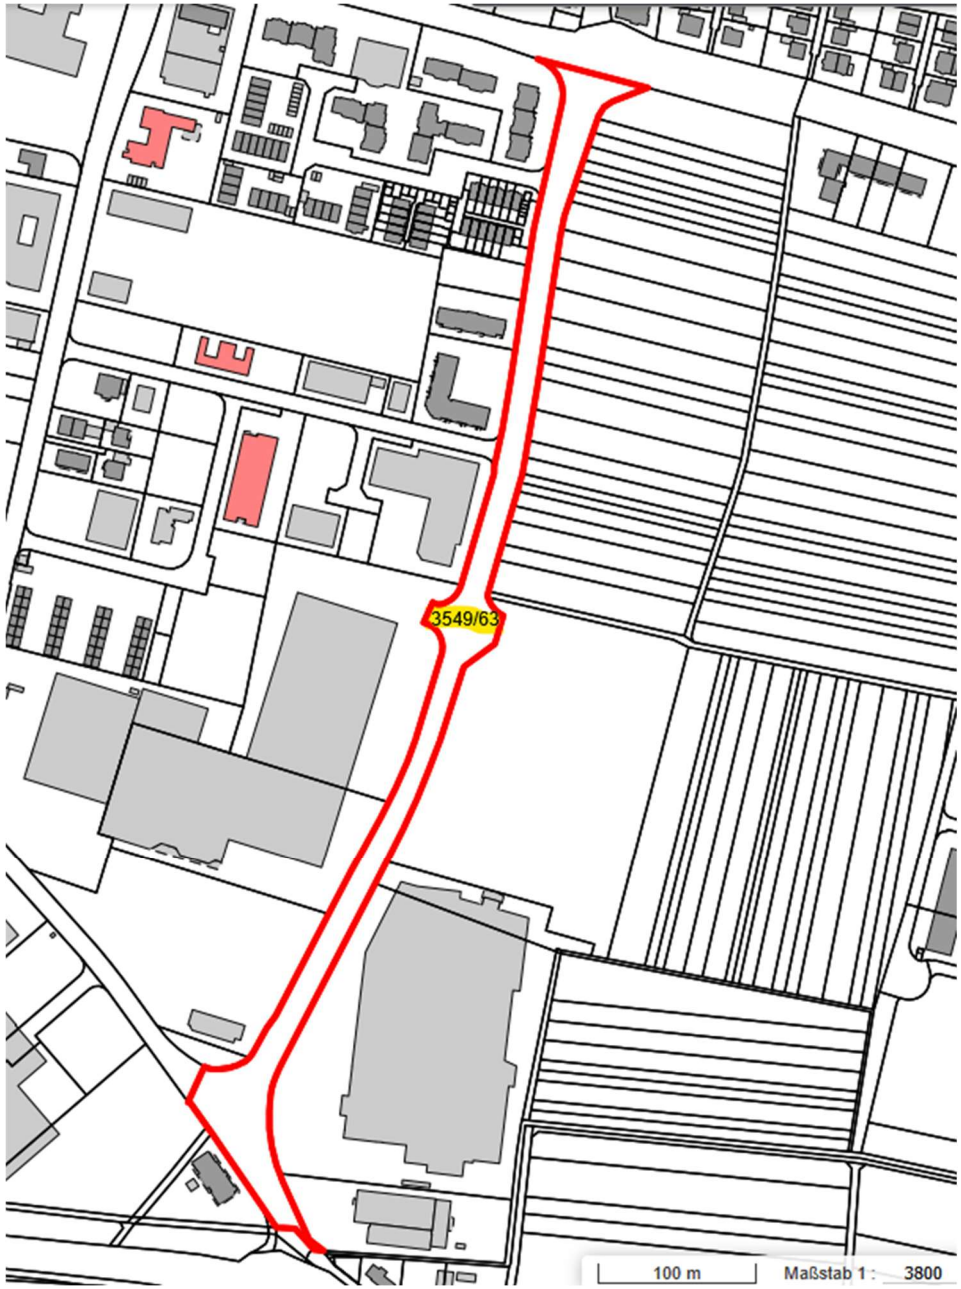

Lageplan Widmung Ägyptenpfad, 364/2, Gemarkung Neustadt

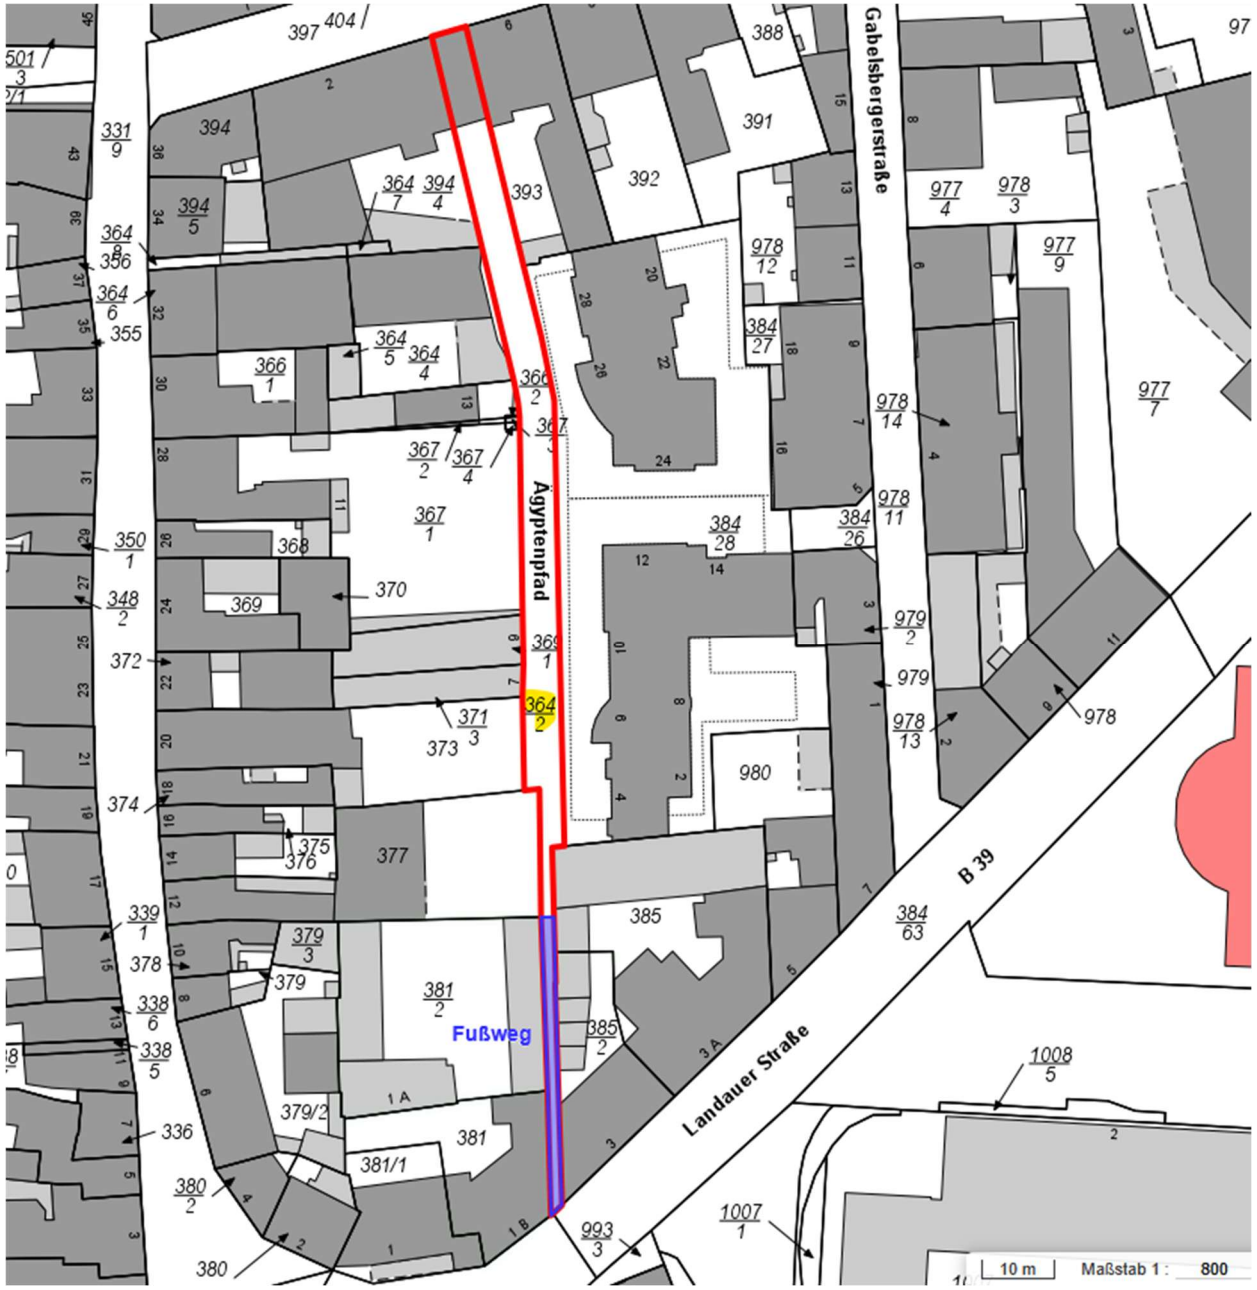


Lageplan Widmung Am Pfefferminzbähnel, 4988/37, 4988/44, 9176/8, 9176/31, Gemarkung Lachen-Speyerdorf

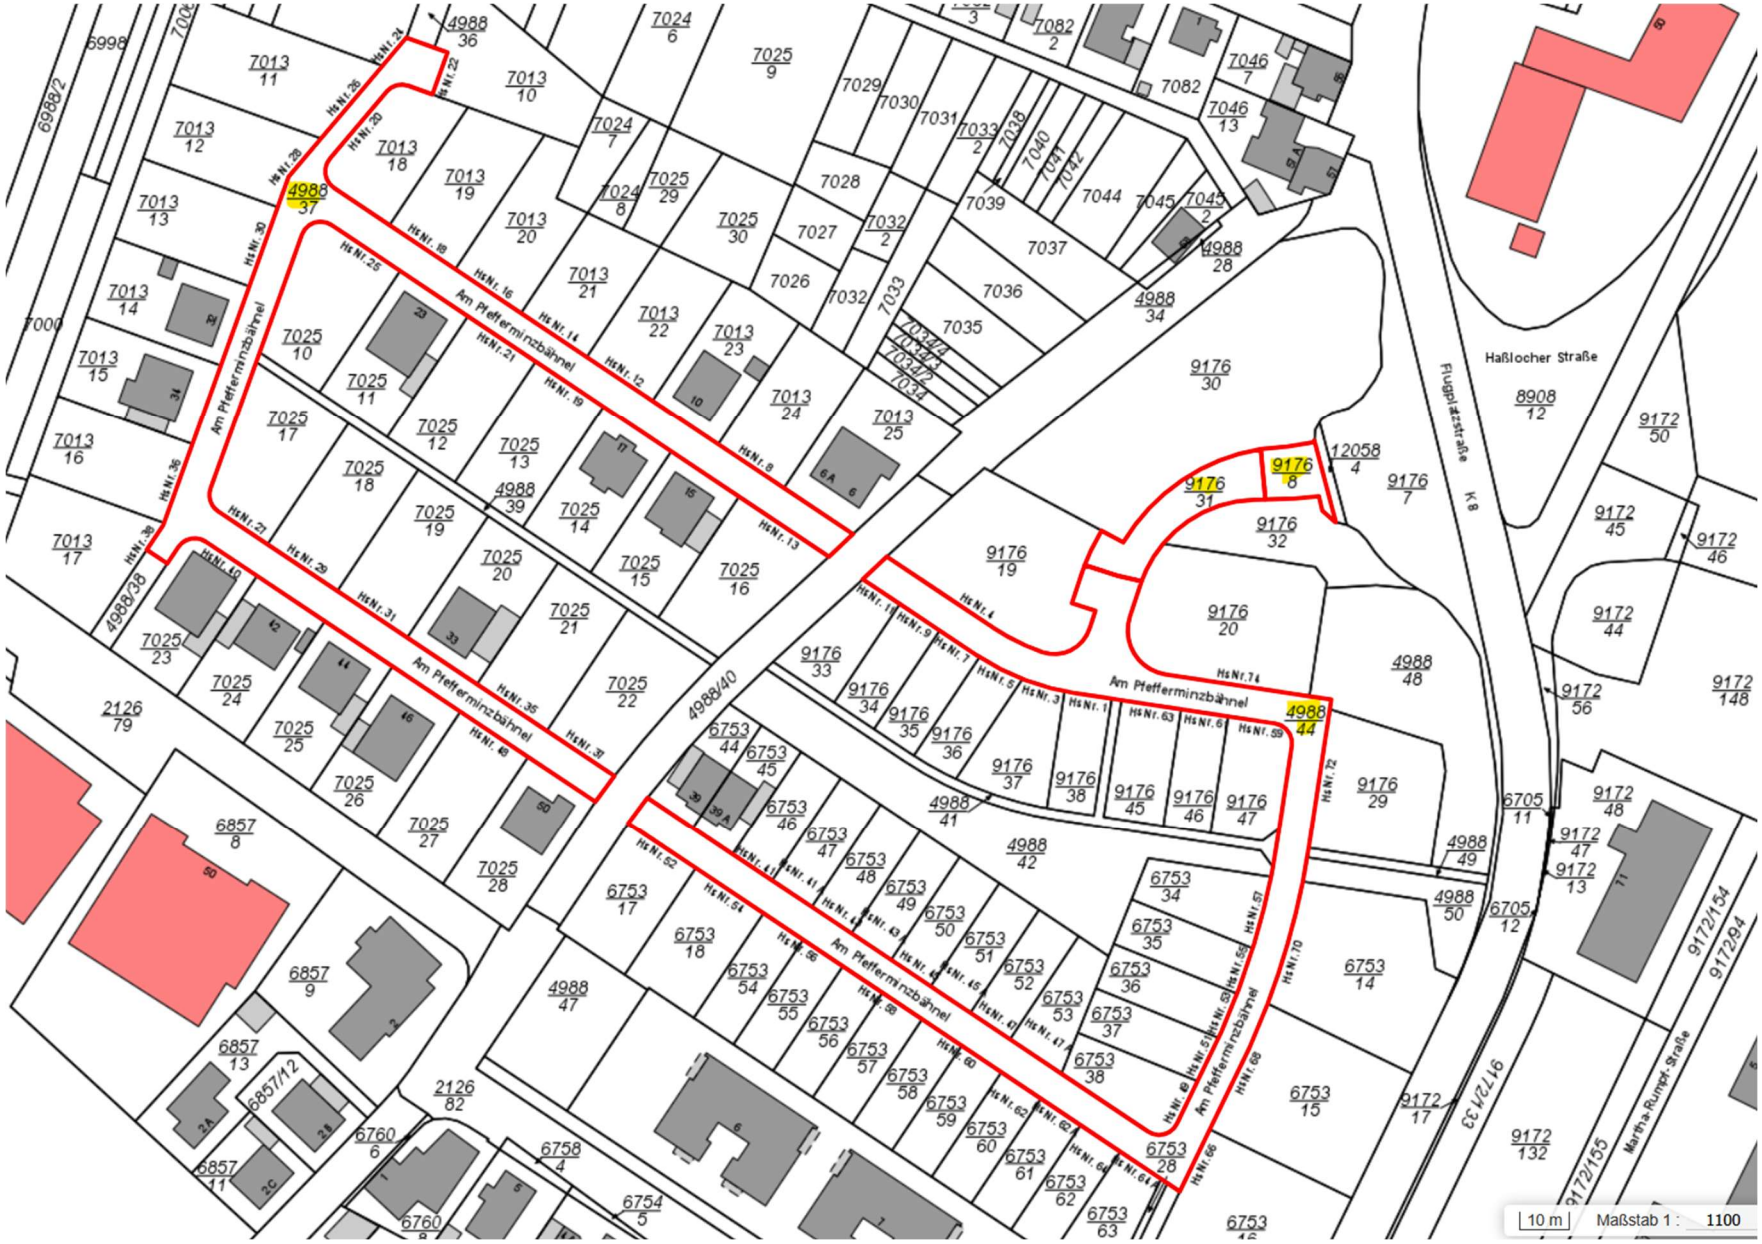

Lageplan Widmung An der Althart, 2660/4, 2662/8, 2665/1, Gemarkung Haardt




Lageplan Widmung Bahnhofstraße/Daniel-Meininger-Platz, 1008/3, Gemarkung Neustadt

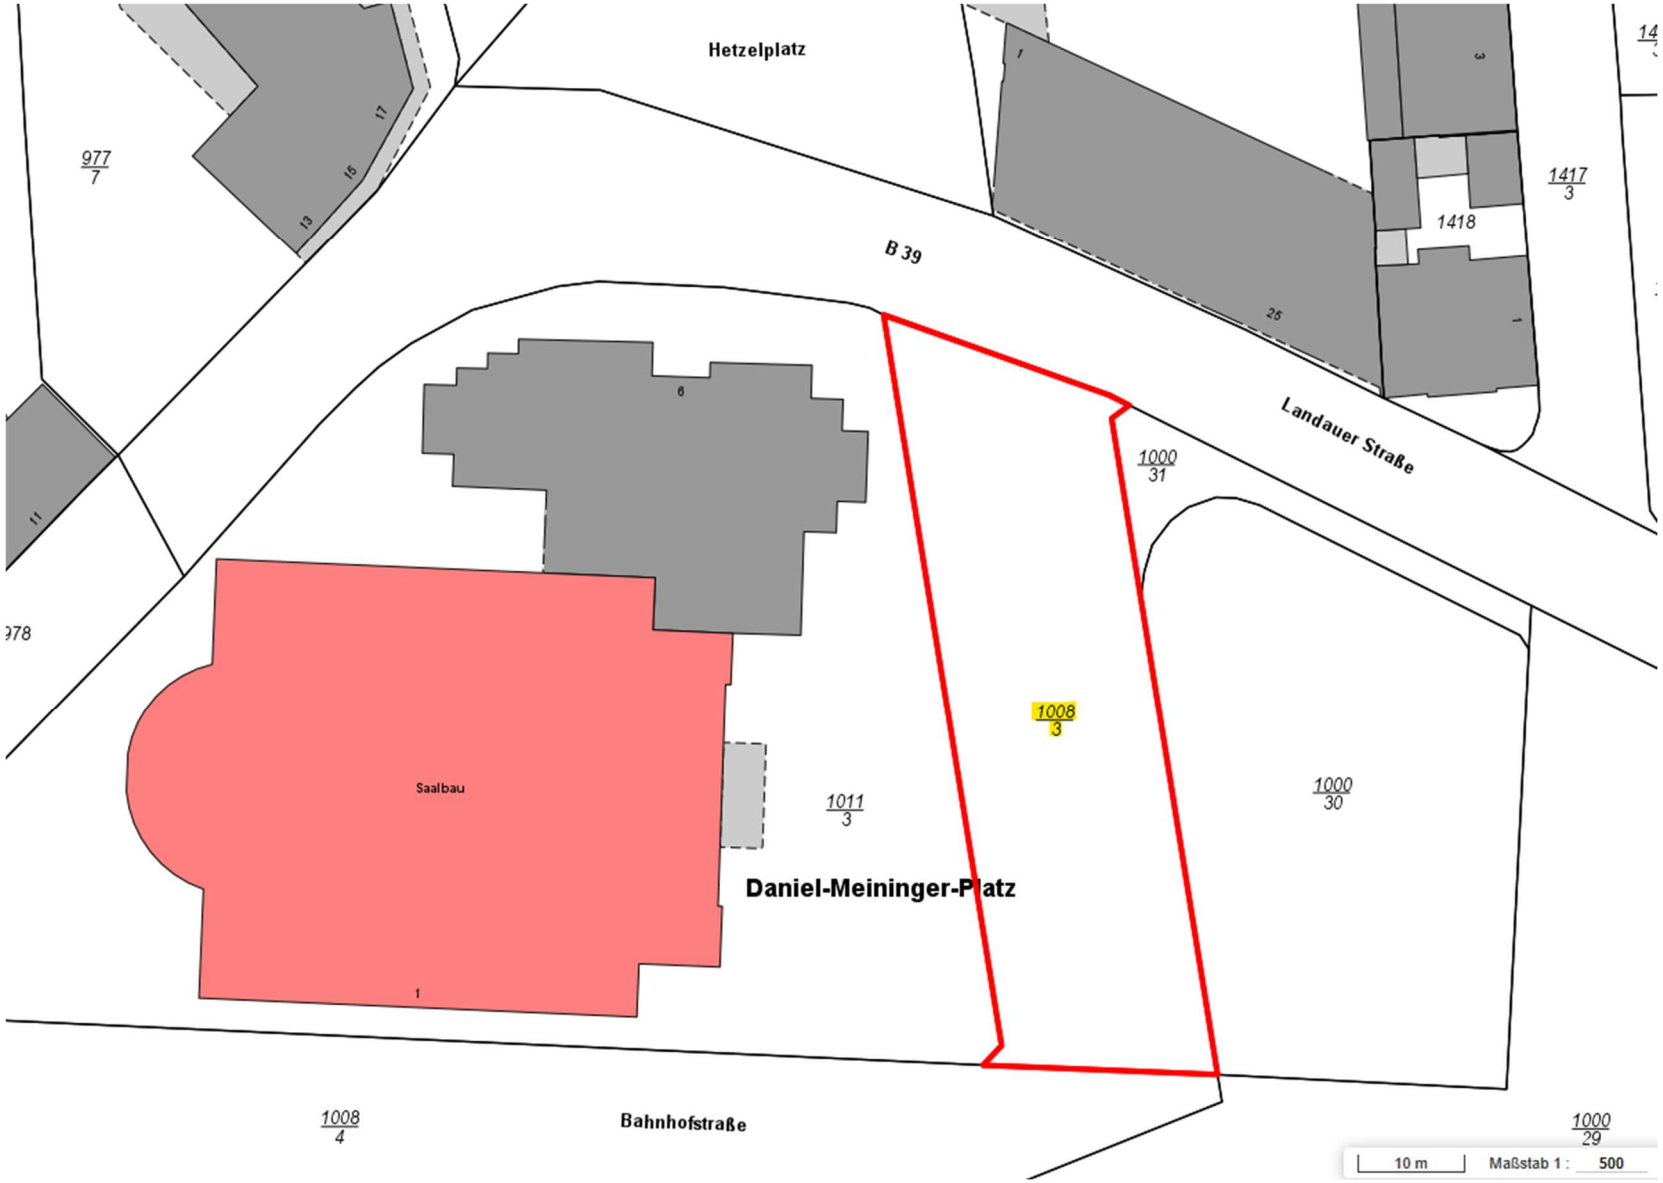



Lagepläne Widmung Branchweilerhofstraße, 3044/34, 3046/7, 1774/7, Gemarkung Neustadt

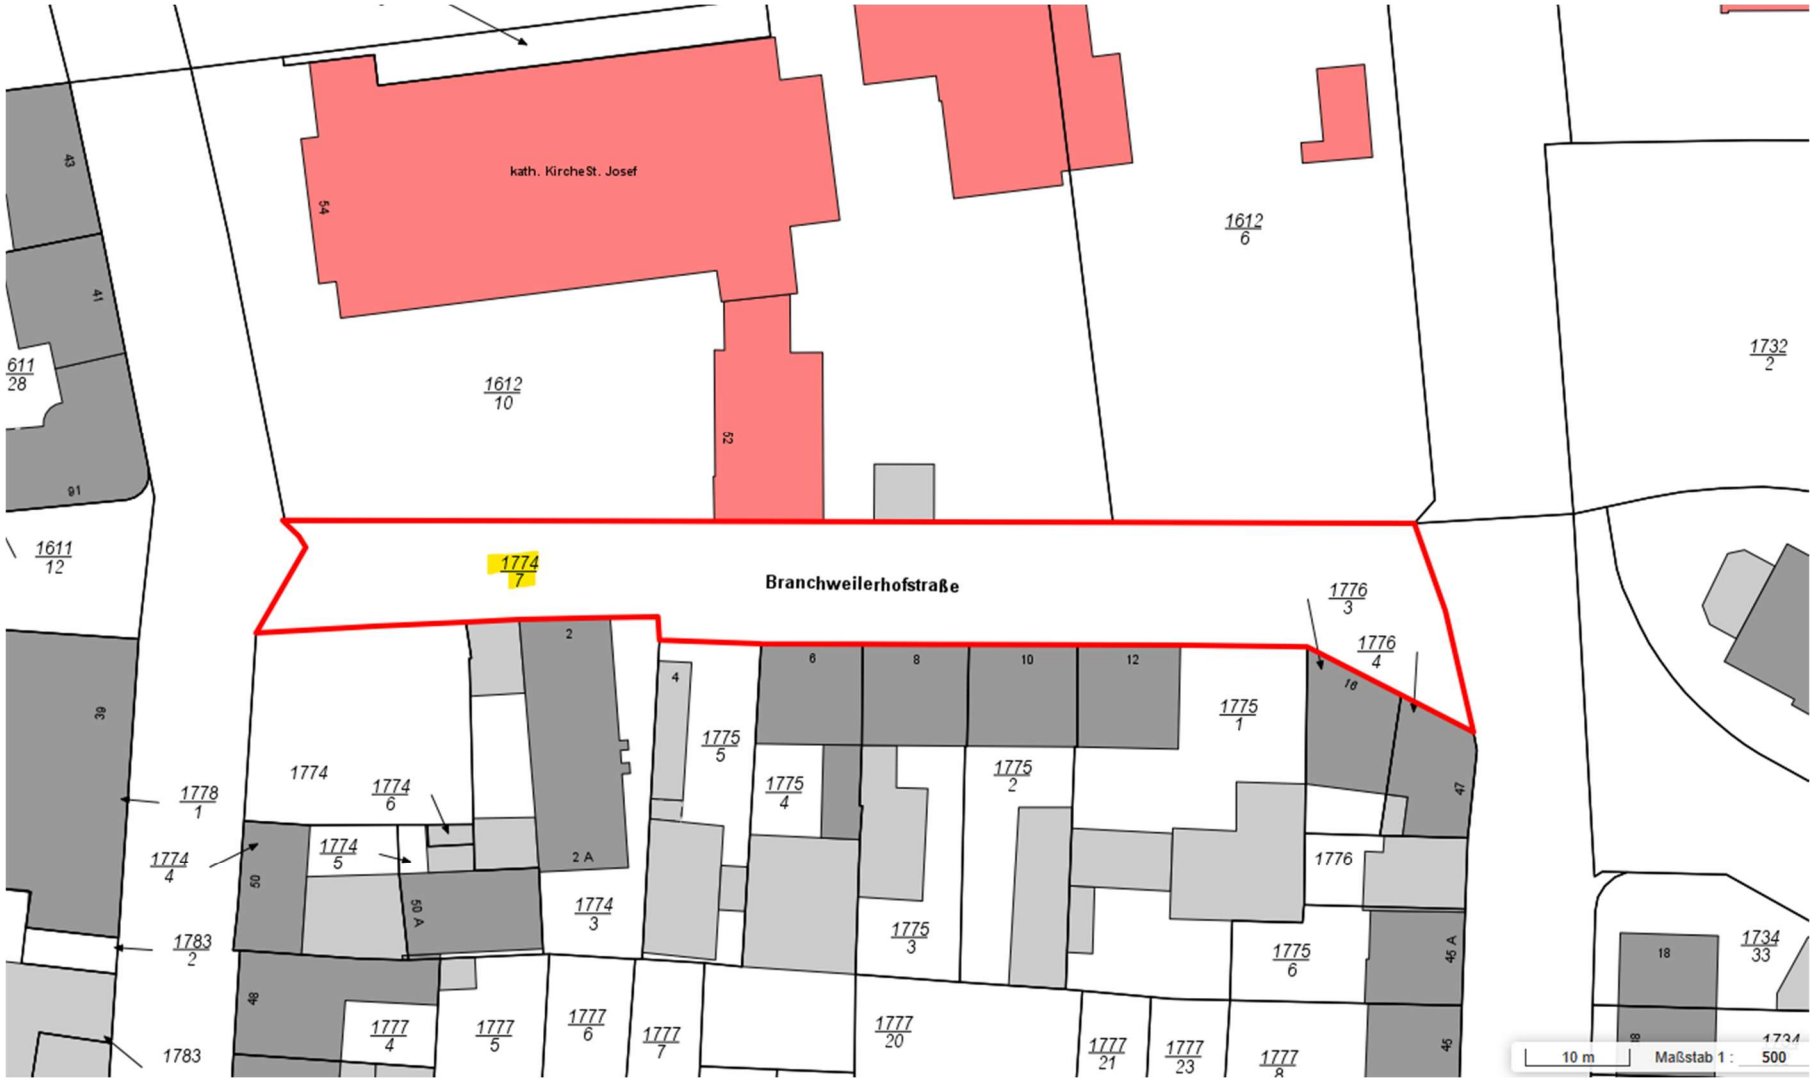



kath. KircheSt. Josef
Branchweilerhofstraße
1612/6
1612/10
1732/2
1611/28
1611/12
1774/7
1776/3
1776/4
1775/1
1775/5
1775/4
1775/2
1774
1774/6
1778/1
1774/4
1774/5
1774/3
1775/3
1775/6
1776
1783/2
1783
1777/4
1777/5
1777/6
1777/7
1777/20
1777/21
1777/23
1734/33
10 m
Maßstab 1 : 500

Lagepläne Widmung Branchweilerhofstraße (K 2), 1000/19, 3044/23, 1774/2, Gemarkung Neustadt

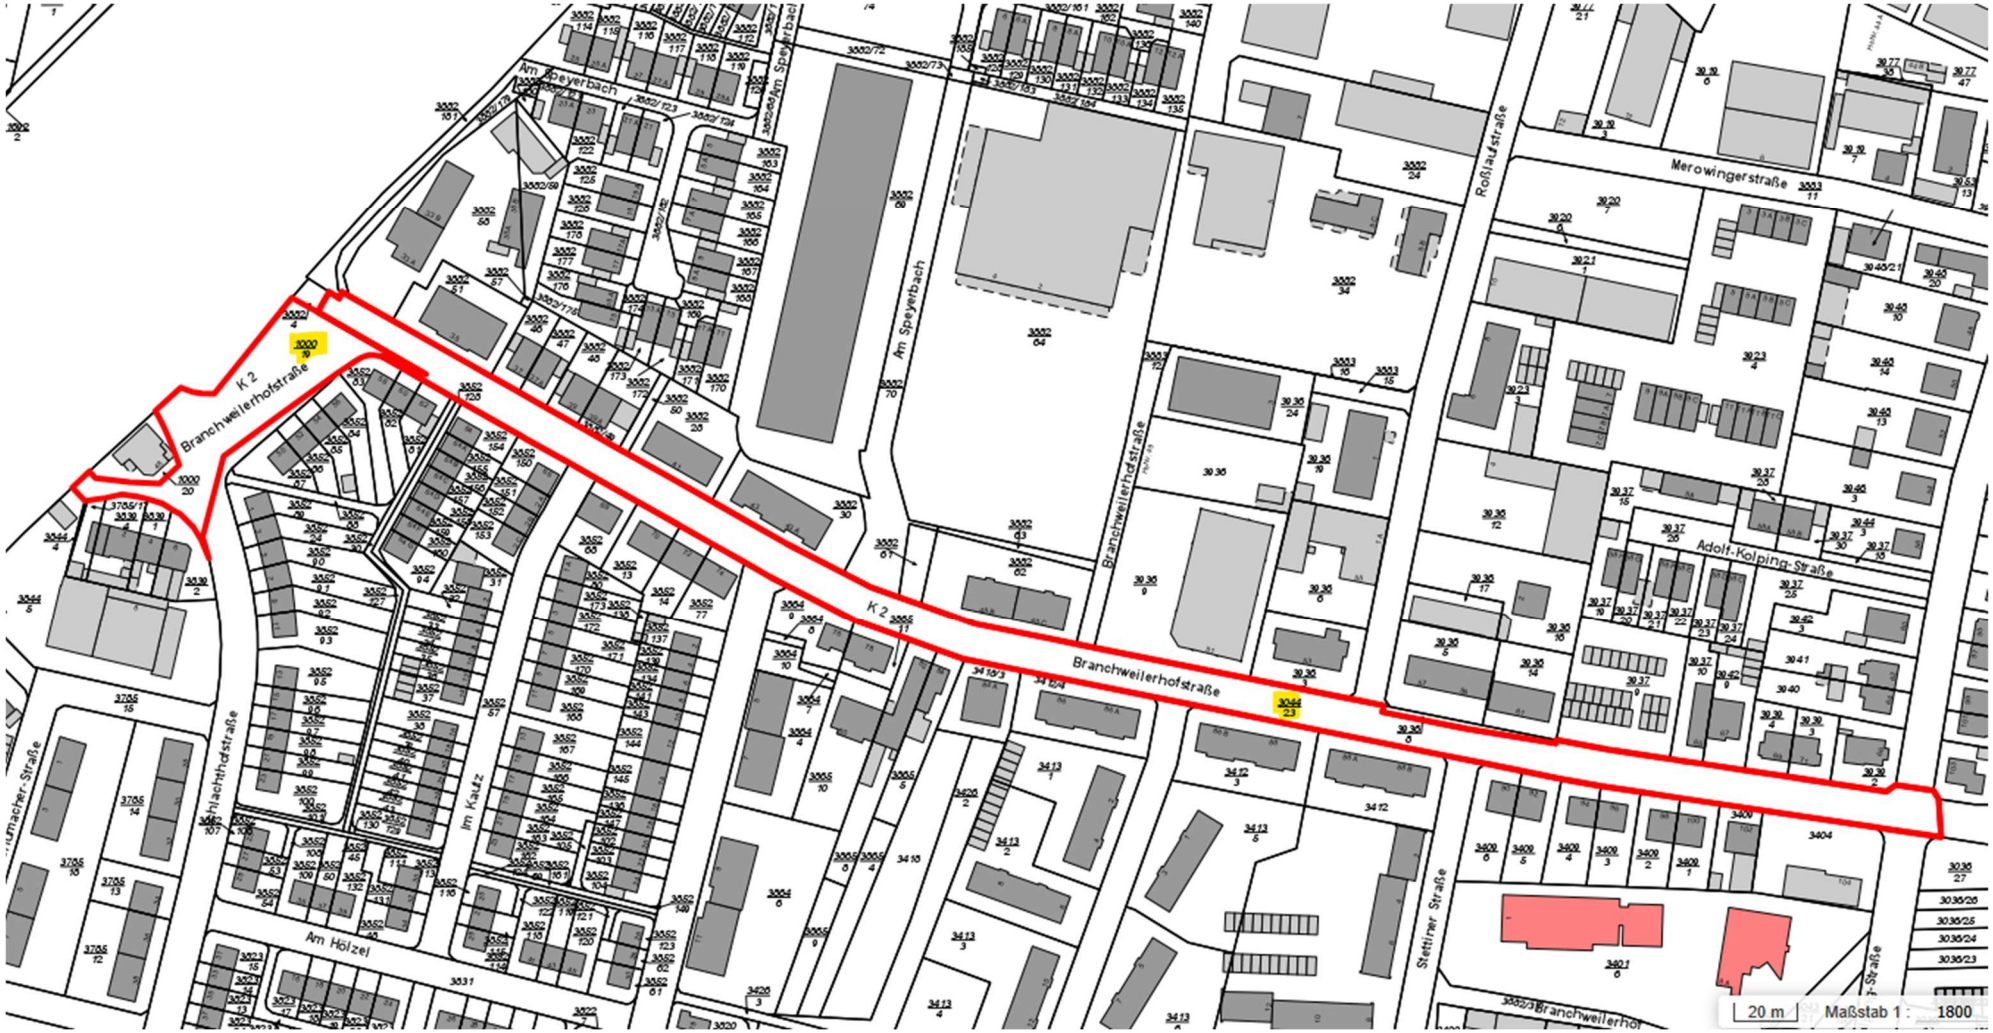

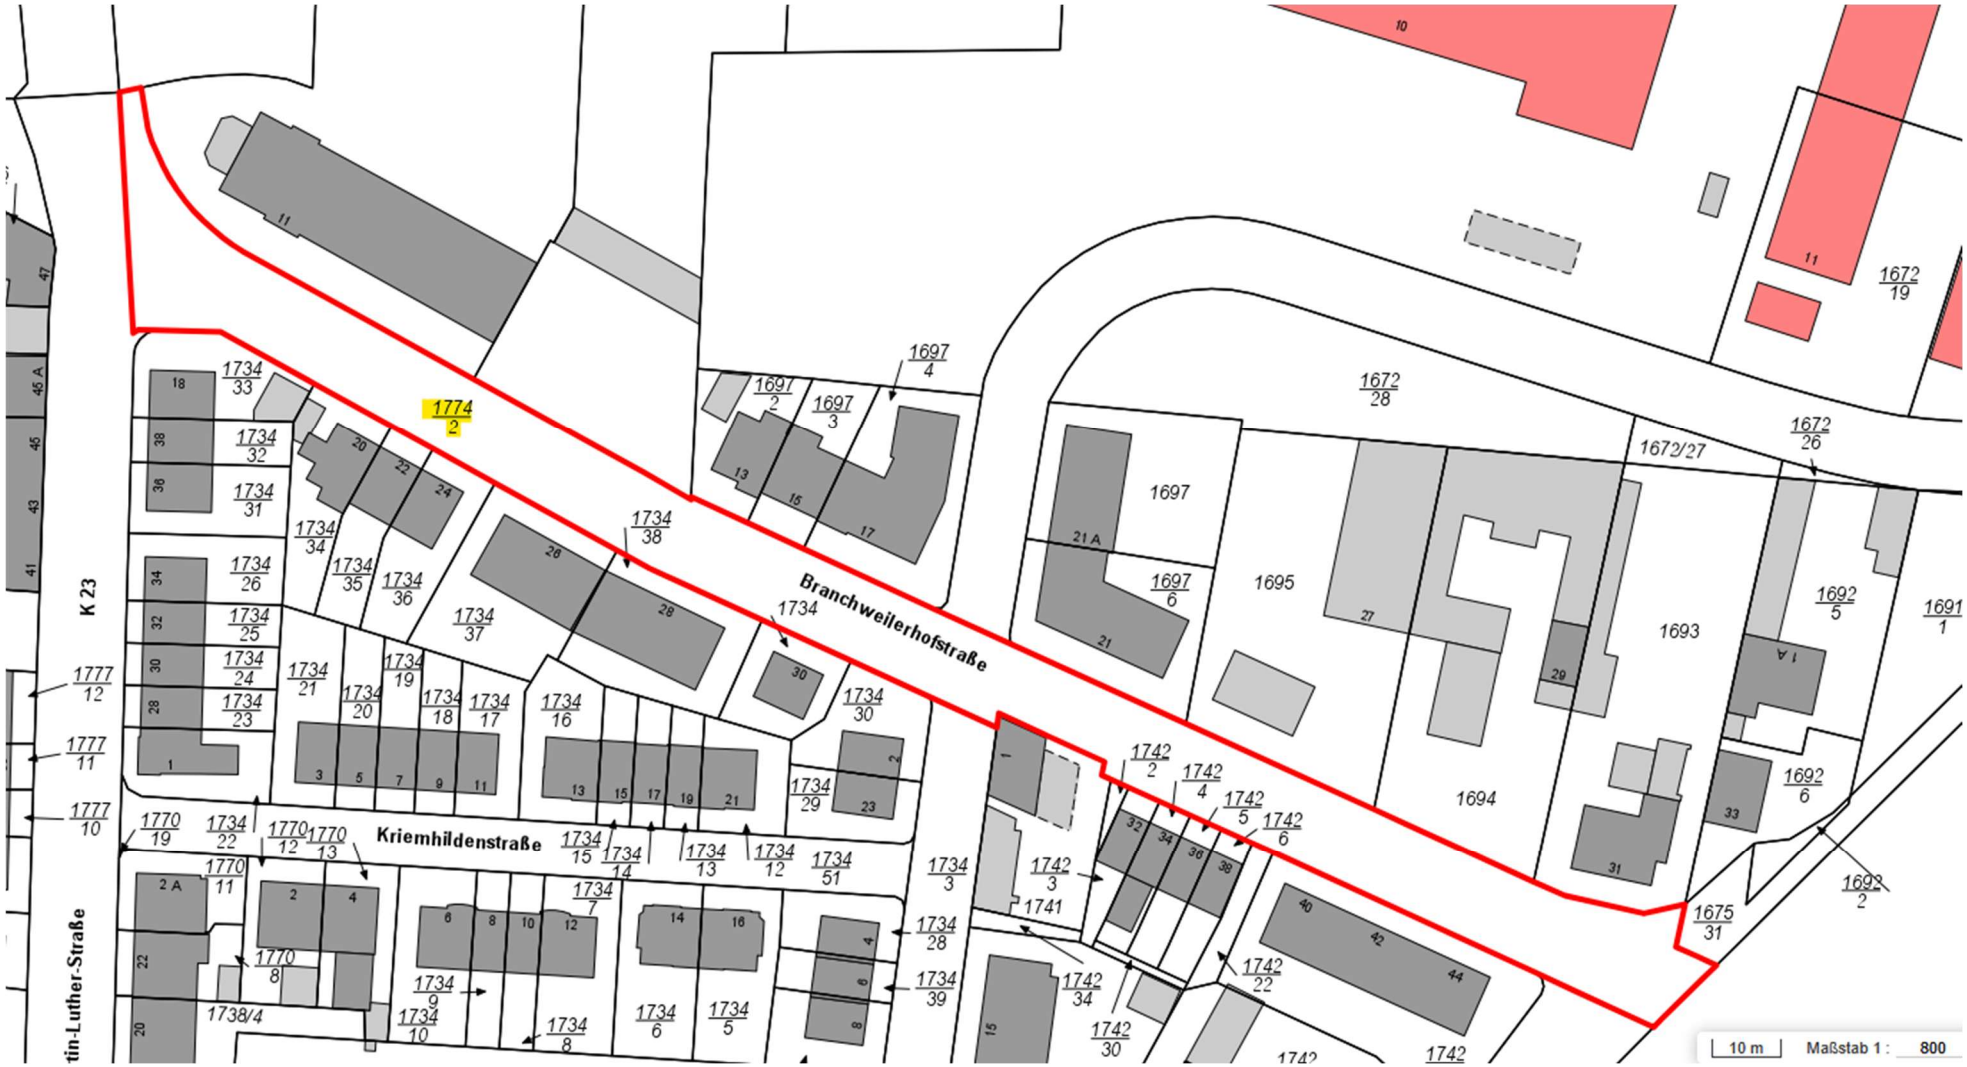

Branchweilerhofstraße
Kriemhildenstraße
K 23
tin-Luther-Straße
1774/2
1734/33
1734/32
1734/31
1734/34
1734/35
1734/36
1734/37
1734/38
1734/26
1734/25
1734/24
1734/23
1734/21
1734/20
1734/19
1734/18
1734/17
1734/16
1734/30
1734/29
1734/22
1734/15
1734/14
1734/13
1734/12
1734/51
1734/3
1734/28
1734/39
1734/7
1734/9
1734/10
1734/8
1734/6
1734/5
1734
1777/12
1777/11
1777/10
1770/19
1770/12
1770/13
1770/11
1770/8
1738/4
1697/4
1697/2
1697/3
1697
1697/6
1695
1694
1693
1672/28
1672/27
1672/26
1672/19
1692/5
1692/6
1692/2
1691/1
1675/31
1742/2
1742/4
1742/5
1742/6
1742/3
1741
1742/34
1742/30
1742/22
1742
10 m
Maßstab 1 : 800

Lageplan Widmung Branchweilerhofstraße (K 20), 3044/35, 3270/14, 3311/5, Gemarkung Neustadt

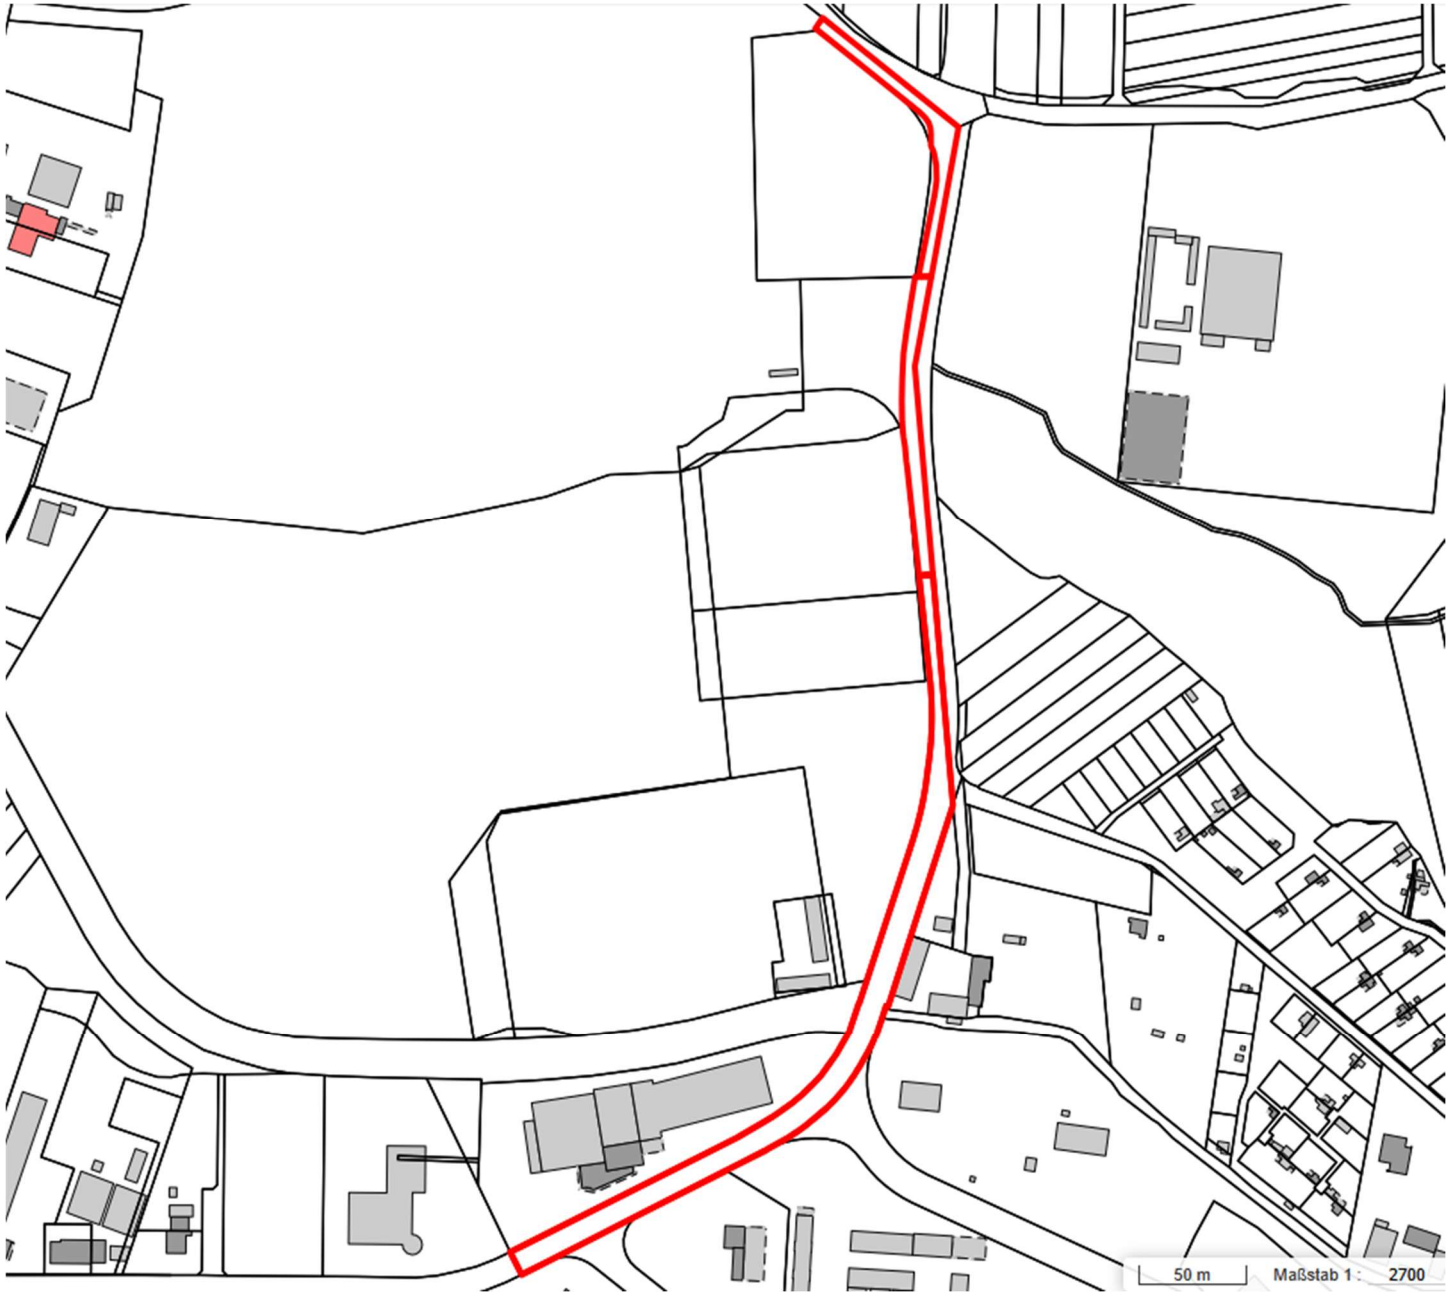

Lagepläne Widmung Branchweilerhofstraße (K 20), 11633/2, 7754/23, Gemarkung Mußbach

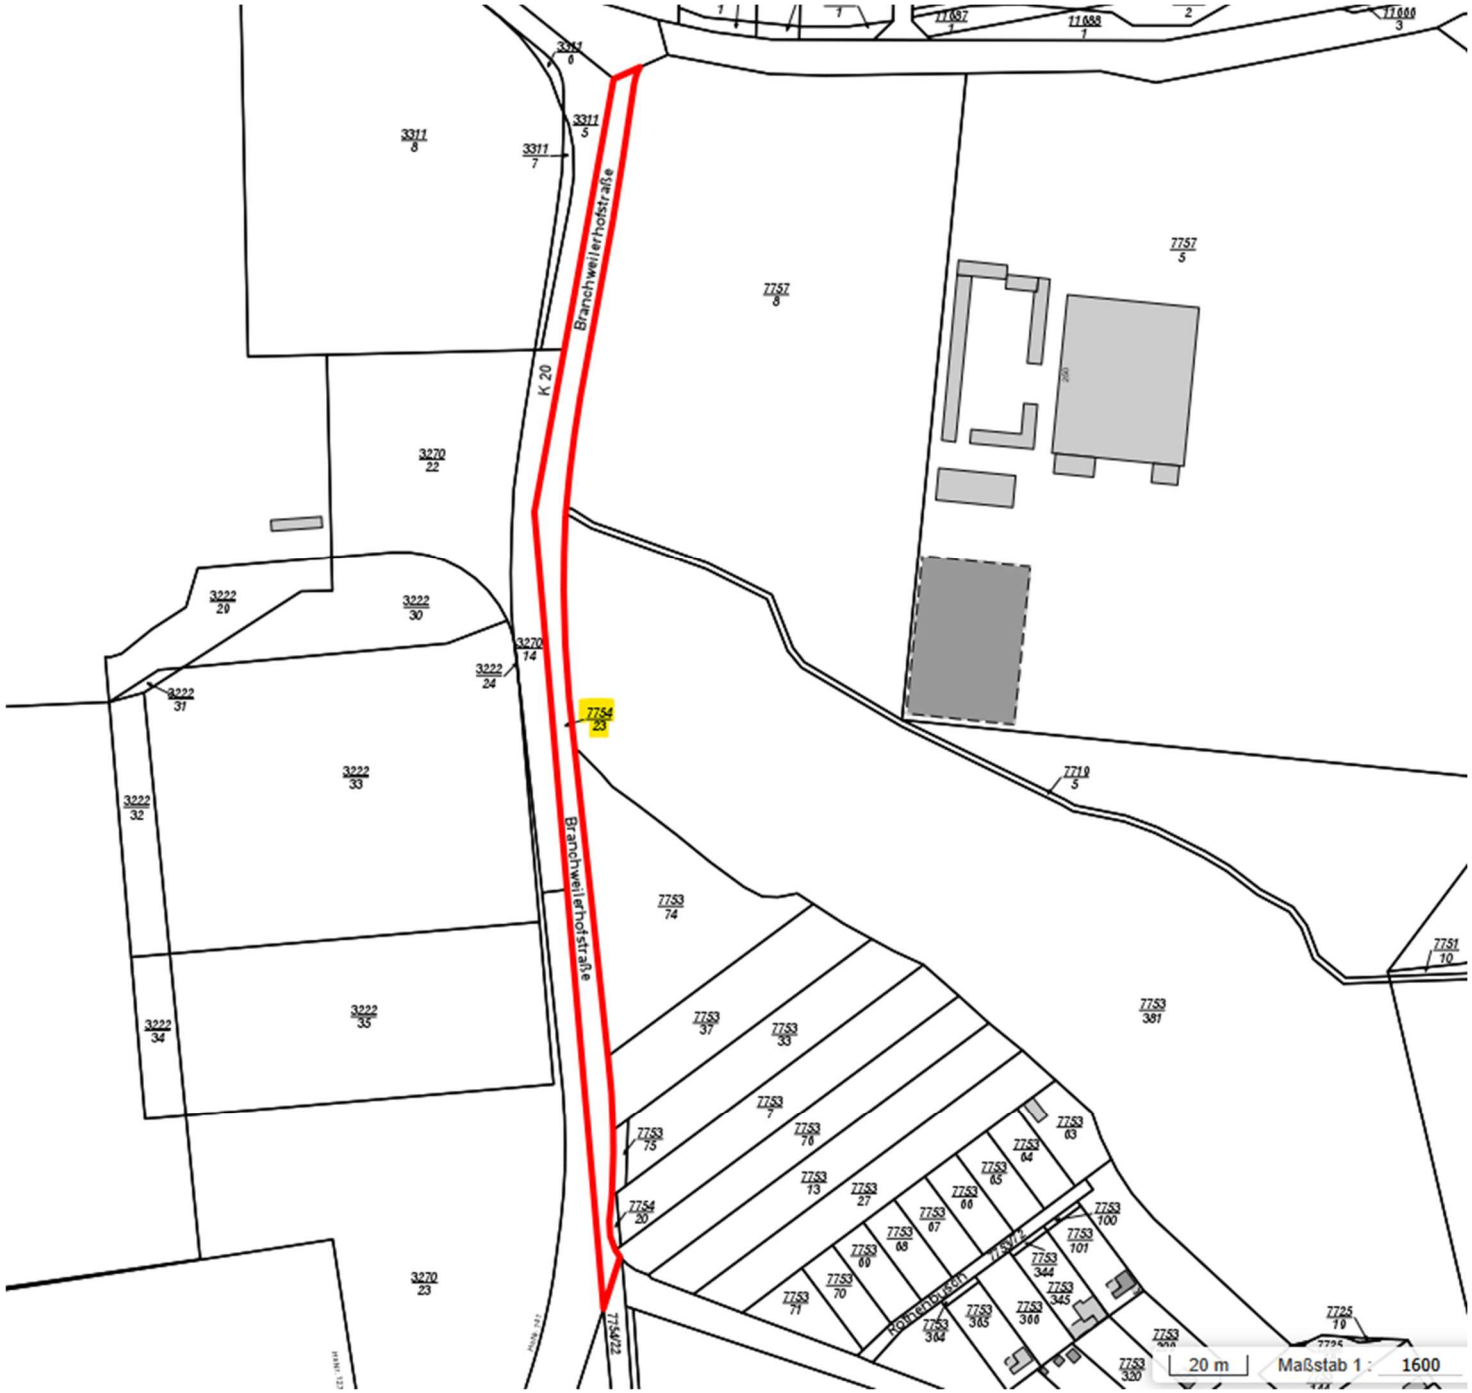



Branchweilerhofstraße
K 20
Branchweilerhofstraße
Rohrenbruchgraben
20 m
Maßstab 1 : 1600


Lageplan Widmung Breslauer Straße, 3424/1, Gemarkung Neustadt




Lageplan Widmung Chemnitzer Straße, 3549/70, Gemarkung Neustadt

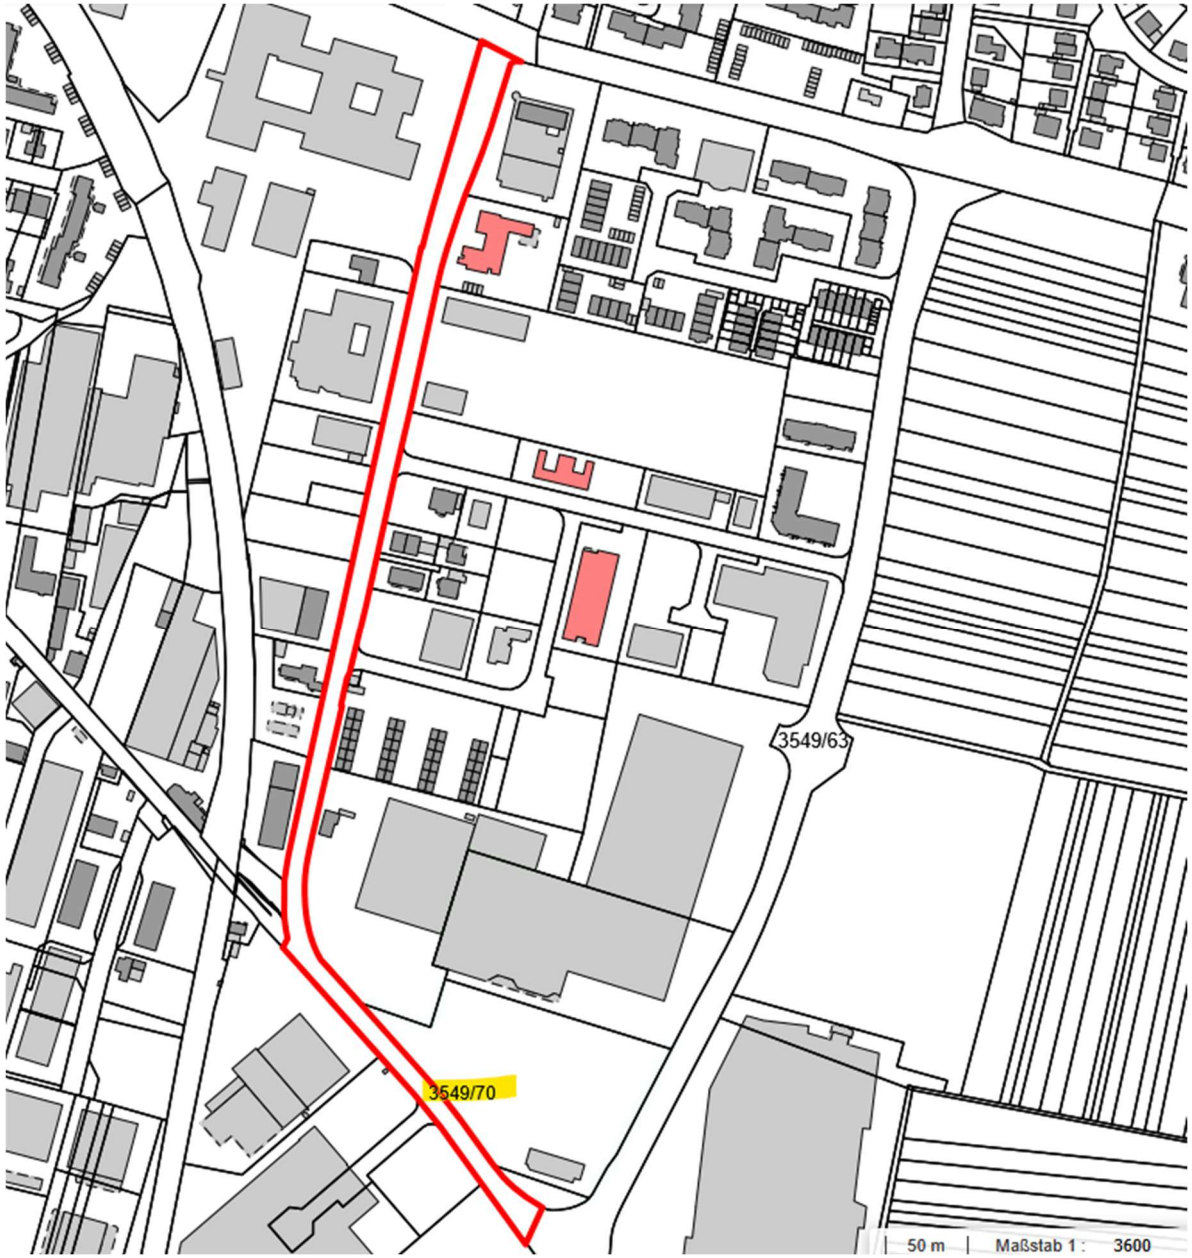

Lageplan Widmung Deidesheimer Straße (K 11), 31/8, 796/5, Gemarkung Königsbach

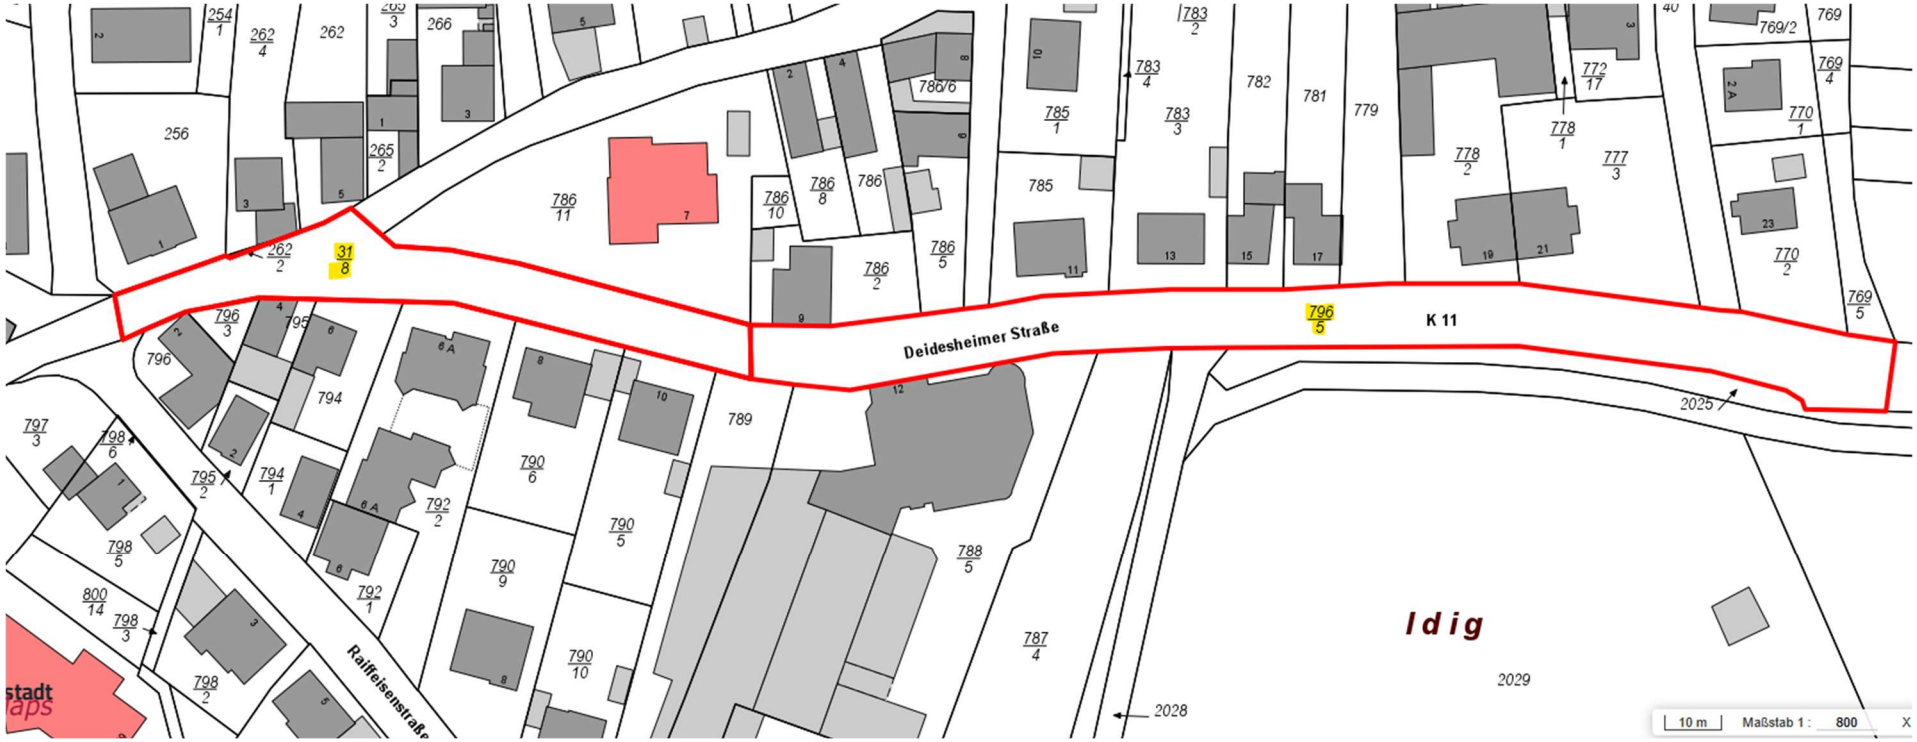

Lageplan Widmung Dr.-Siebenpfeiffer-Straße, 5311/18, Gemarkung Hambach

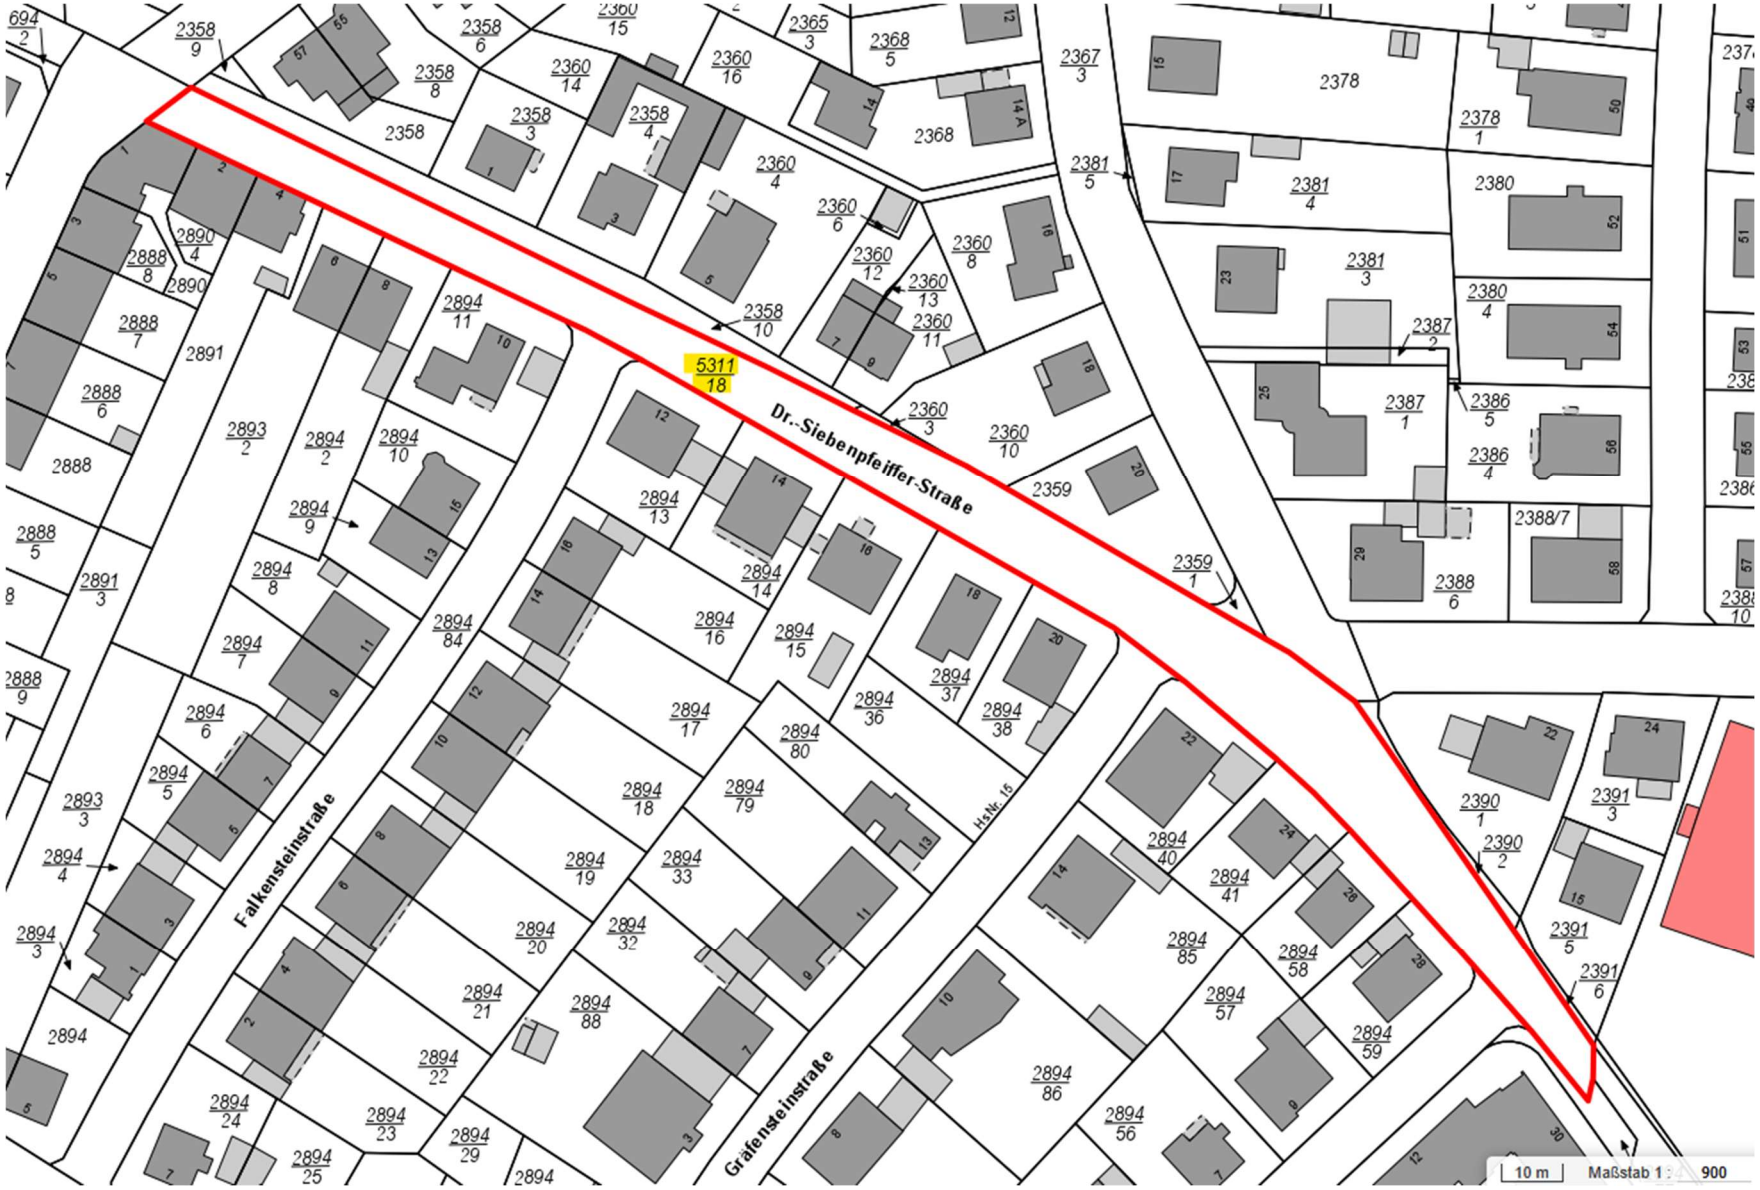

Lagepläne Widmung Dr.-Siebenpfeiffer-Straße, 2358/9, 2358/10, 2360/3, 2390/2, 2391/6, Gemarkung Neustadt




22
24
2390
1
2391
3
2390
2
24
2894
41
26
15
2391
5
94
5
2894
58
28
2391
6
2894
57
2894
59
5 m
Maßstab 1 : 300

Lageplan Widmung Dr.-Wirth-Straße, 694/2, Gemarkung Hambach




Lagepläne Widmung Duttweilerer Straße (K 22), 278/68, 2117/6 (teilweise, bis westl. Grenze von Flurstück Nr. 1574/3, Hausnr. 48), Gemarkung Geinsheim





en Pflänzer
Duderweg
Duttweilerer Straße
K 22
Duttweilerer Straße
Weihergasse
2117
6
1566/19
1574
1575
1576/4
1576/3
1573/2
1573
1572
1569
2099
1577
5
1576/2
1576
1575
2
1566
14
1574
3
1568
12
1568
11
1564
1564
1
1568
4
2100
3
2101
4
2101
3
2097
4
2102
5
2105
13
2105
18
2116
2
2099
11
1569
2
1572
2
2099
1
21
3
22
7
22
9
21
2
20
2
19
1
19
18
17
16
2
16
10 m
Maßstab 1 : 800


Lageplan Widmung Eckstraße, 642/13, Gemarkung Haardt

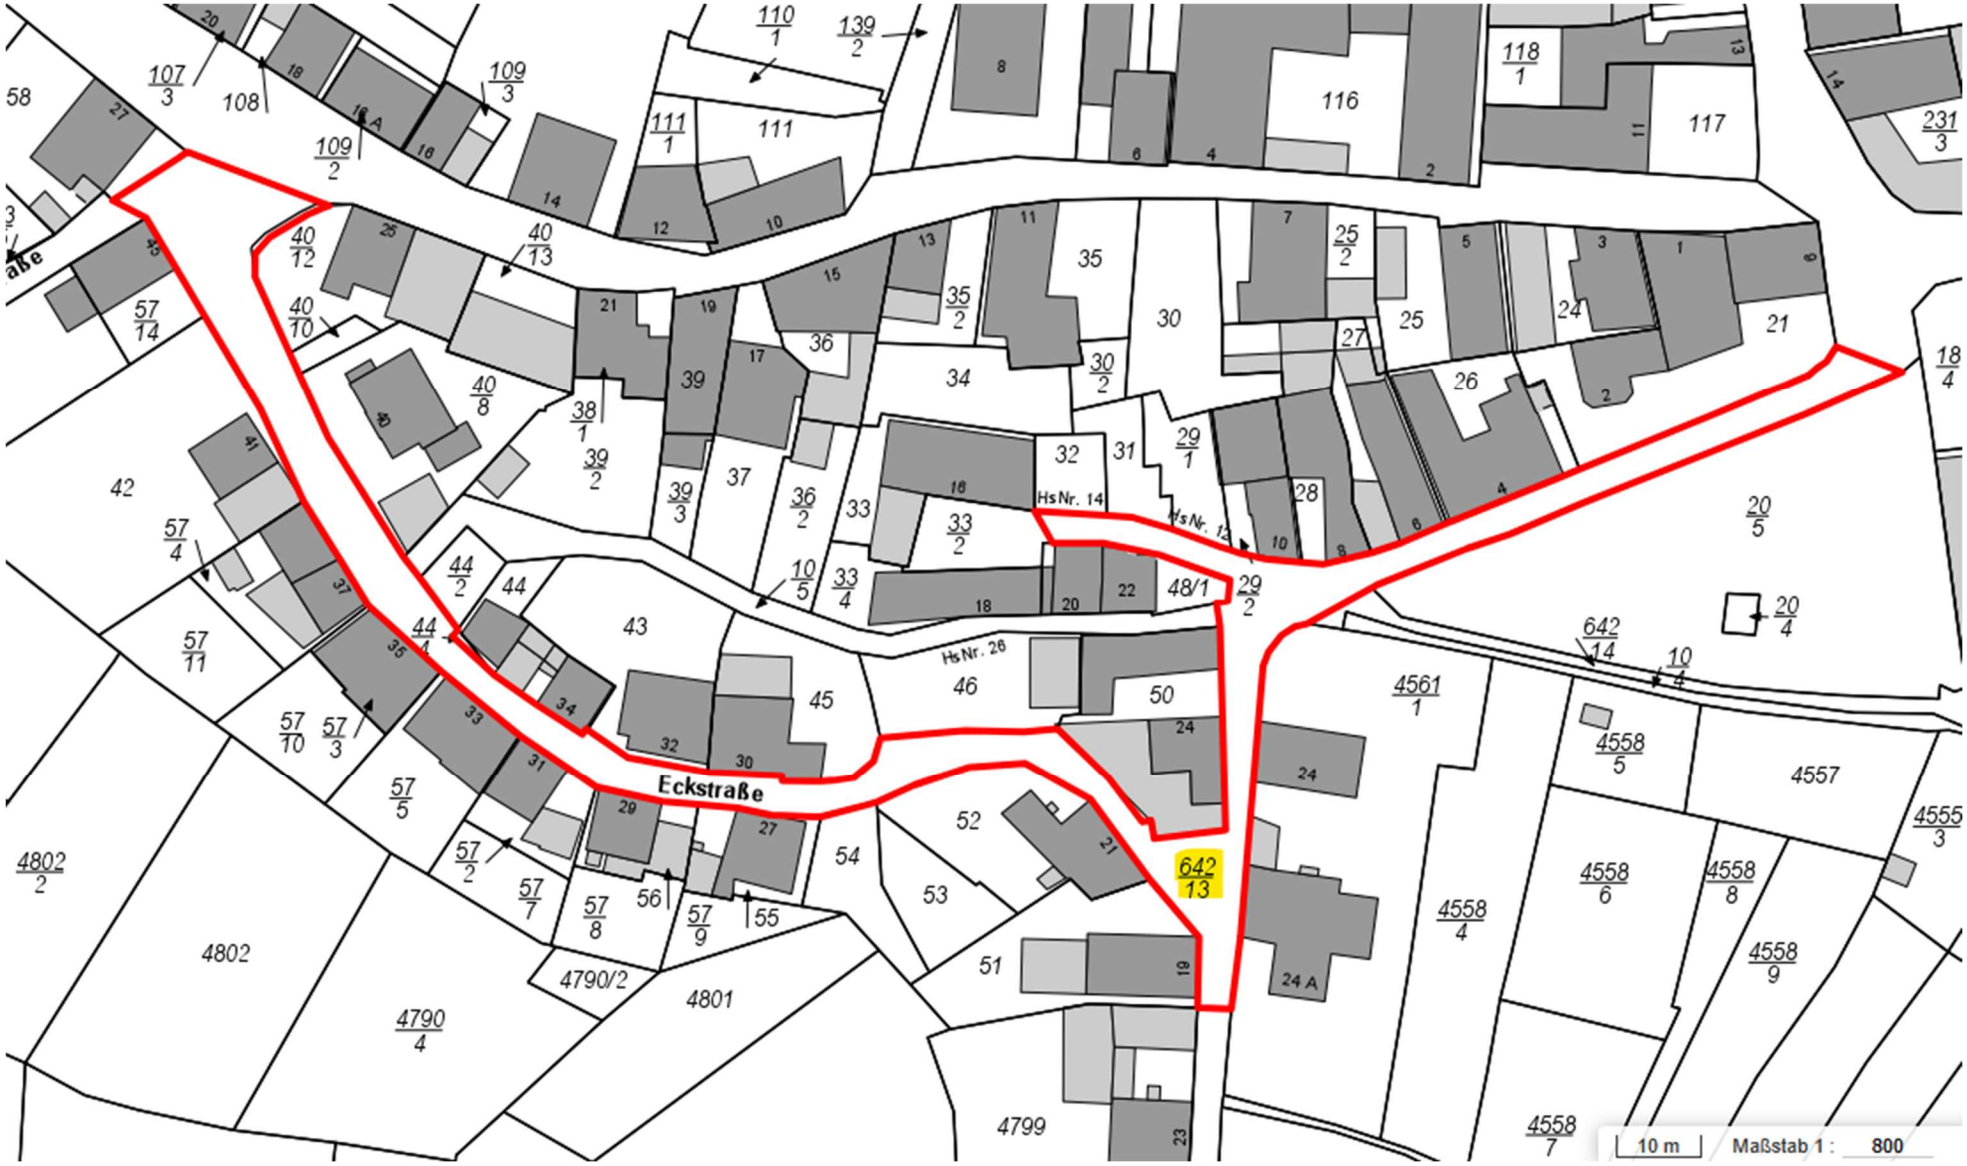

Lageplan Widmung Erika-Köth-Straße, 411/3, Gemarkung Königsbach

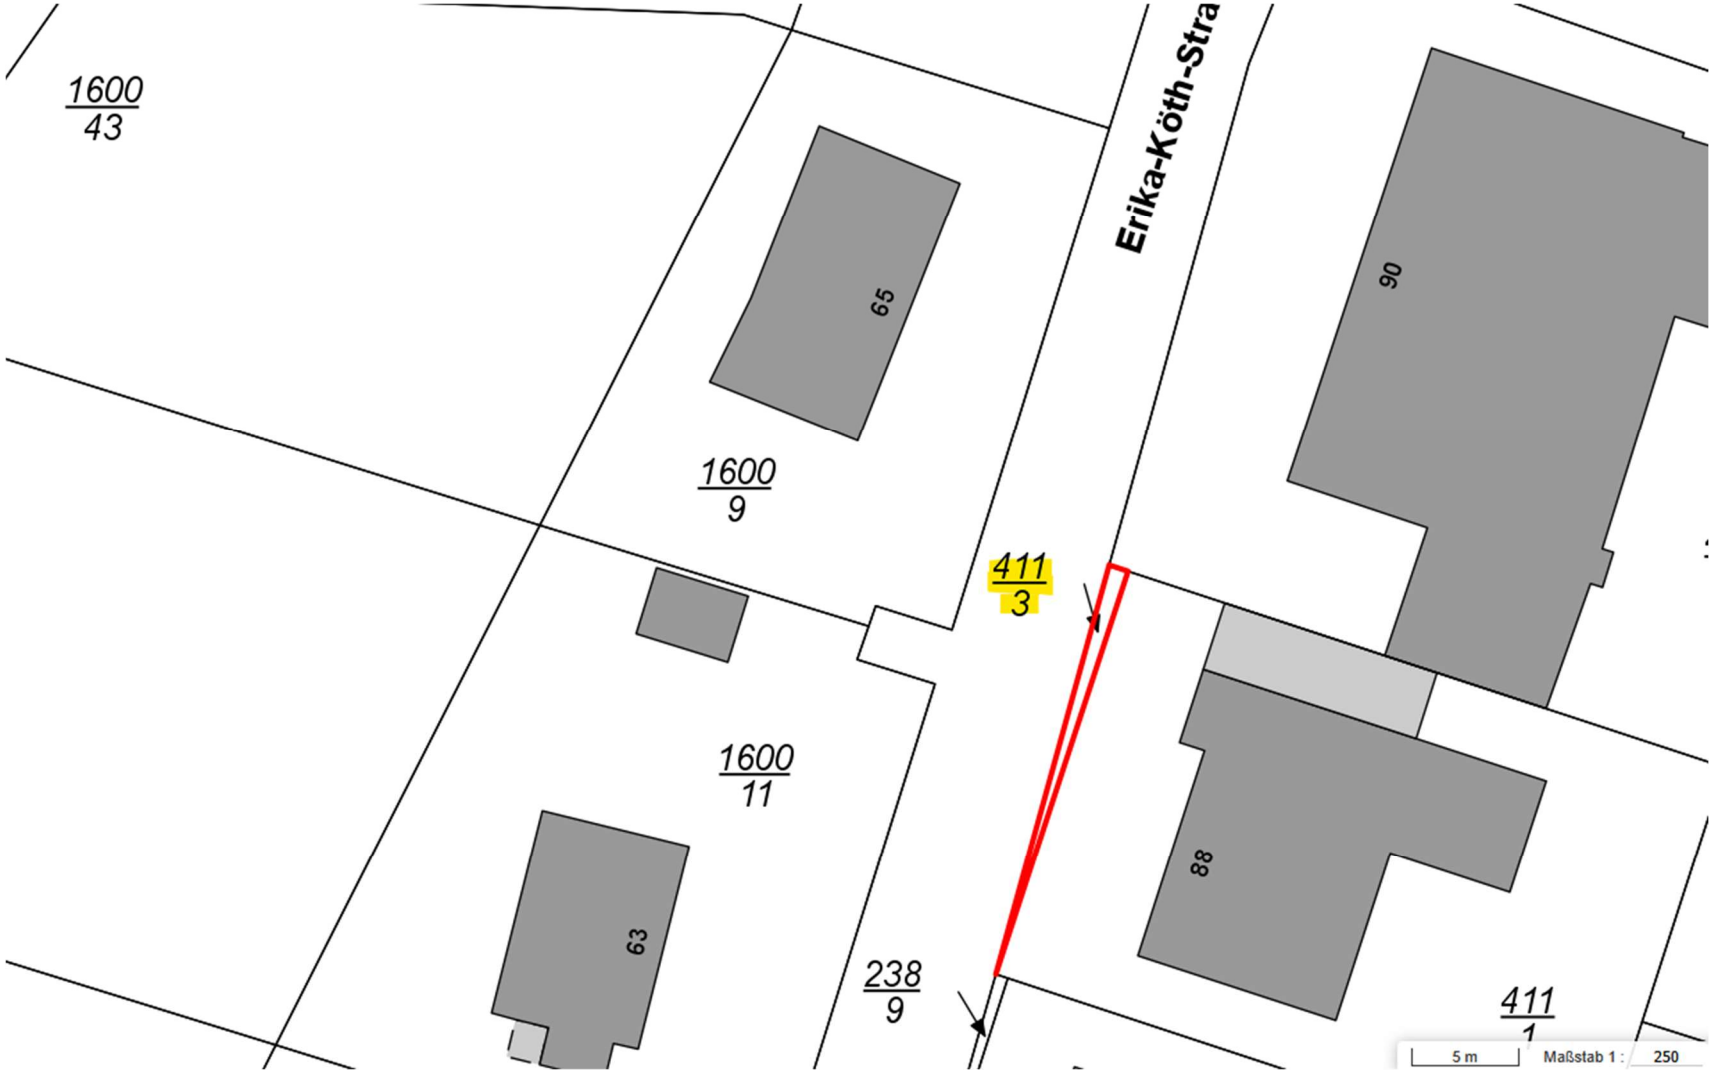

Lageplan Widmung Europastraße, 3700/27 (teilweise, nur Straßenverkehrsfläche), Gemarkung Neustadt

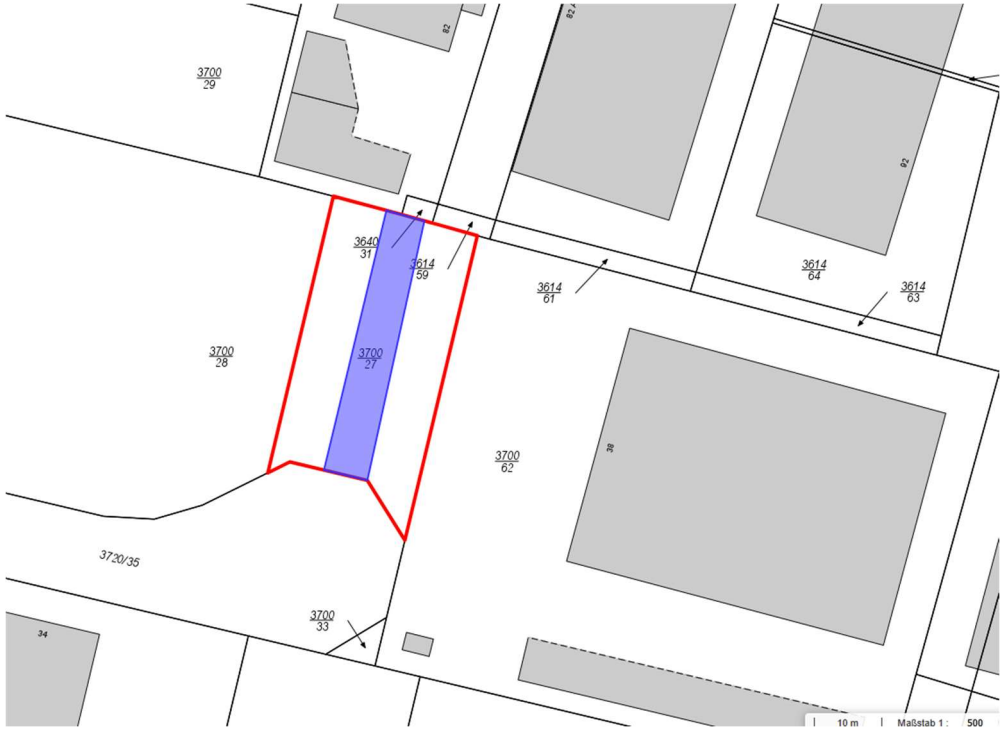





Lageplan Widmung Exterstraße, 964/10, Gemarkung Neustadt




Lagepläne Widmung Flugplatzstraße (K 8), 6705/14, 9176/7, Gemarkung Lachen-Speyerdorf

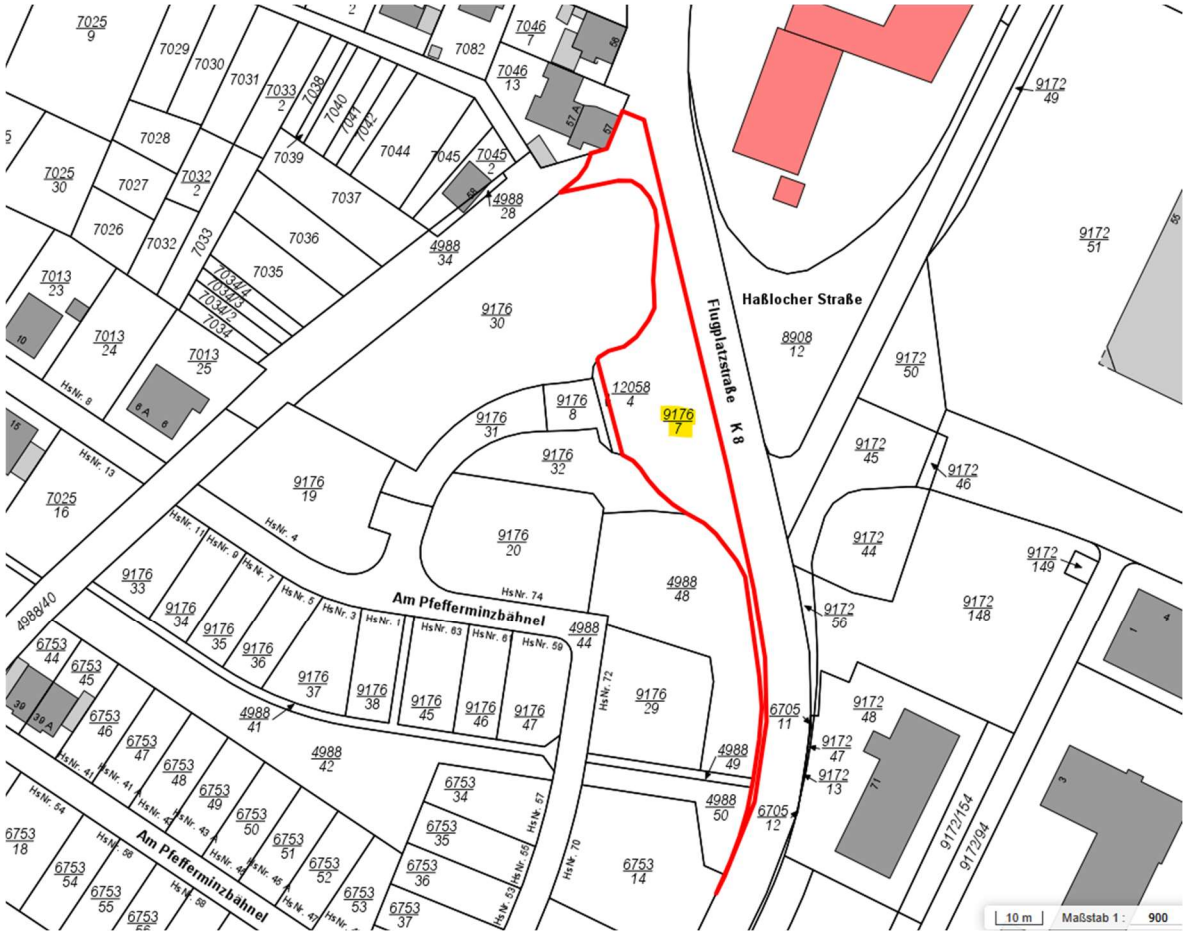



Haßlocher Straße
Flugplatzstraße K 8
Am Pfefferminzbähnel
10 m
Maßstab 1 : 900

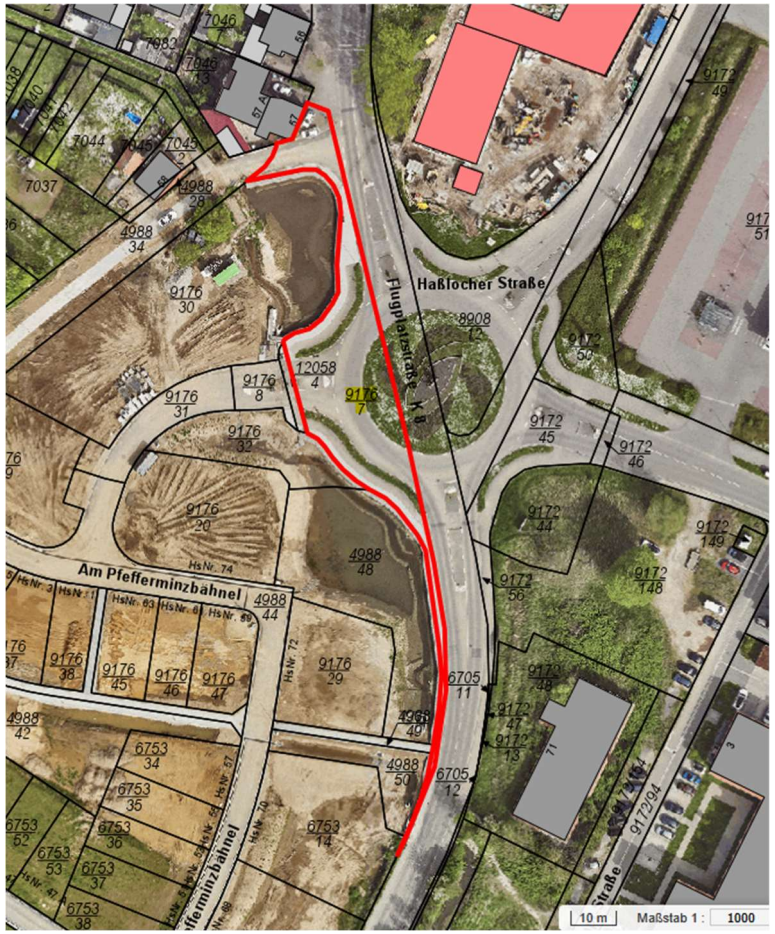
Haßlocher Straße
Flugplatzstraße K 8
Am Pfefferminzbähnel
10 m
Maßstab 1 : 1000

Lageplan Widmung Fröbelstraße, 500/3, Gemarkung Neustadt

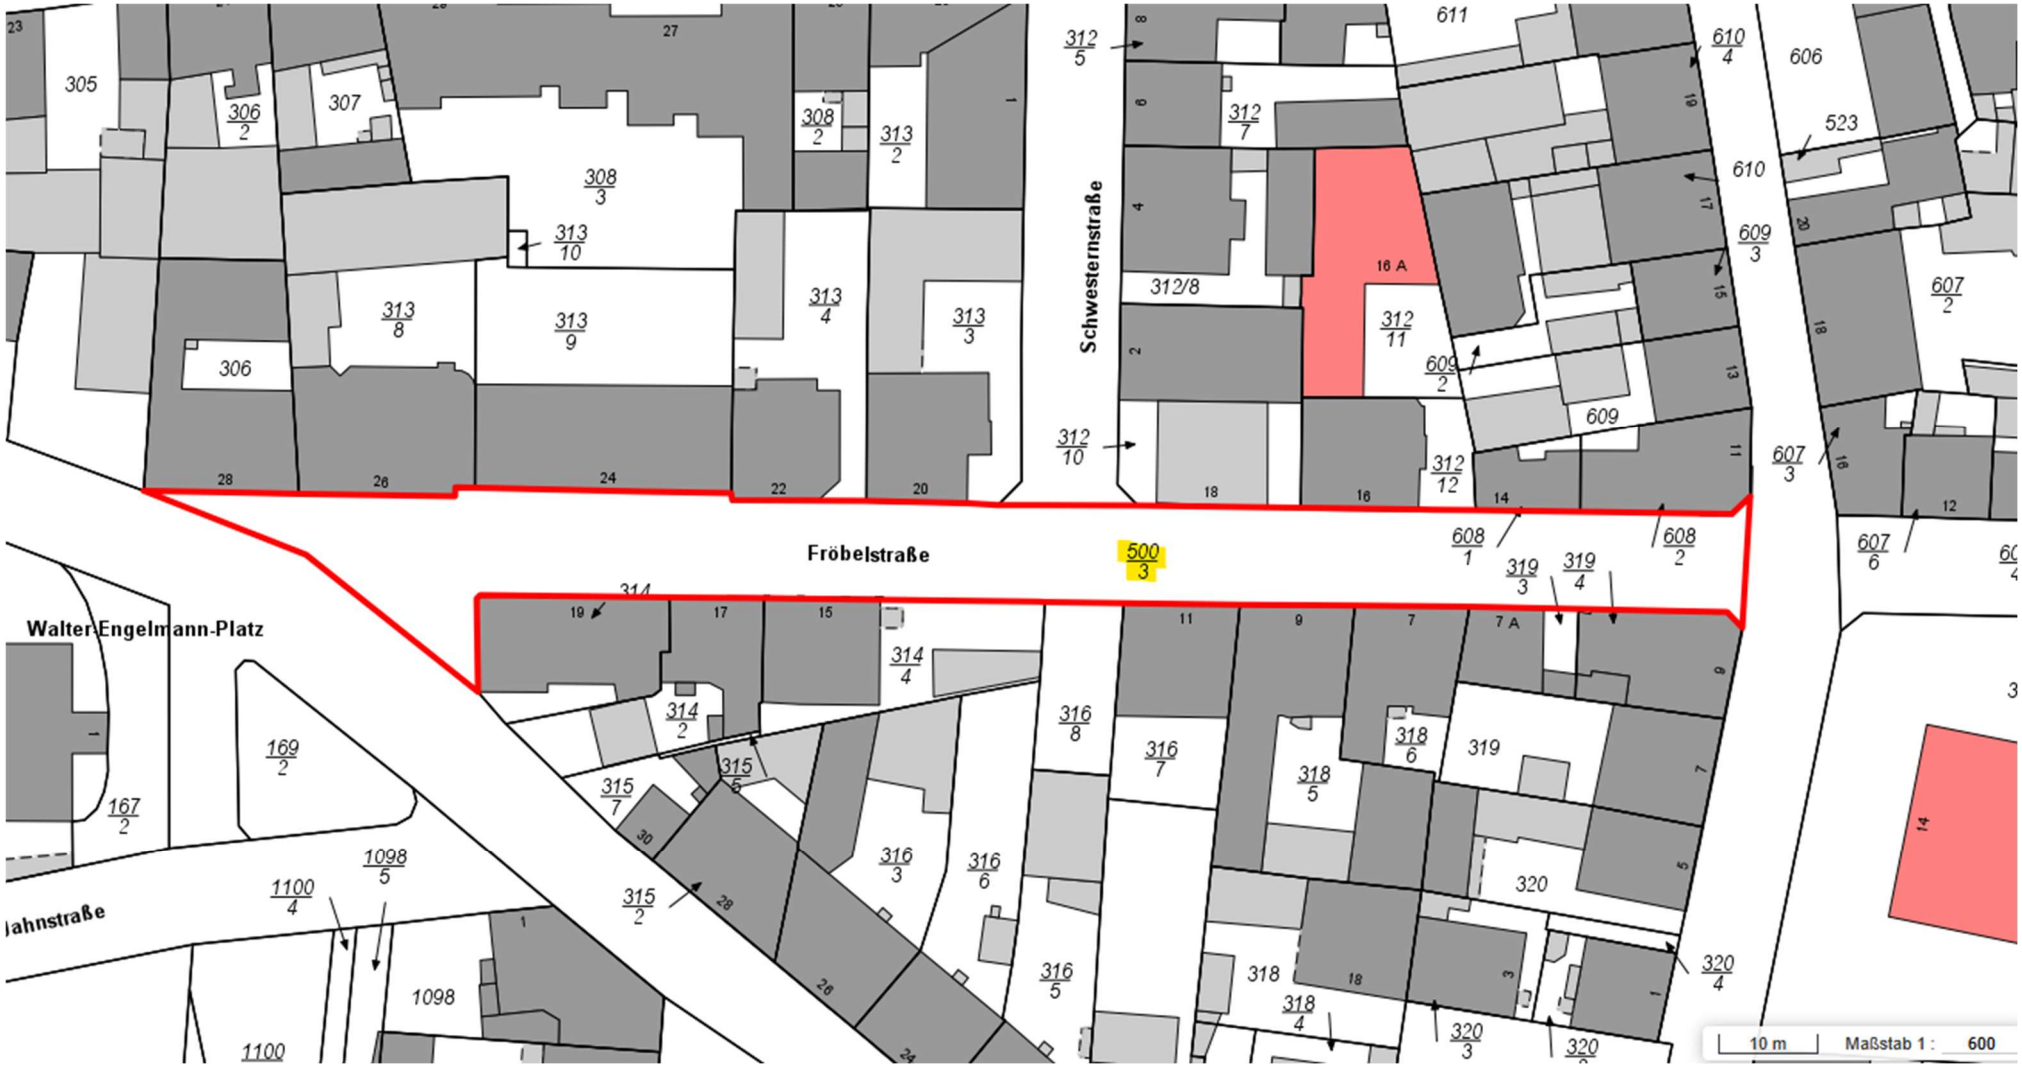

Lageplan Widmung Gabelsbergerstraße, 384/26, Gemarkung Neustadt

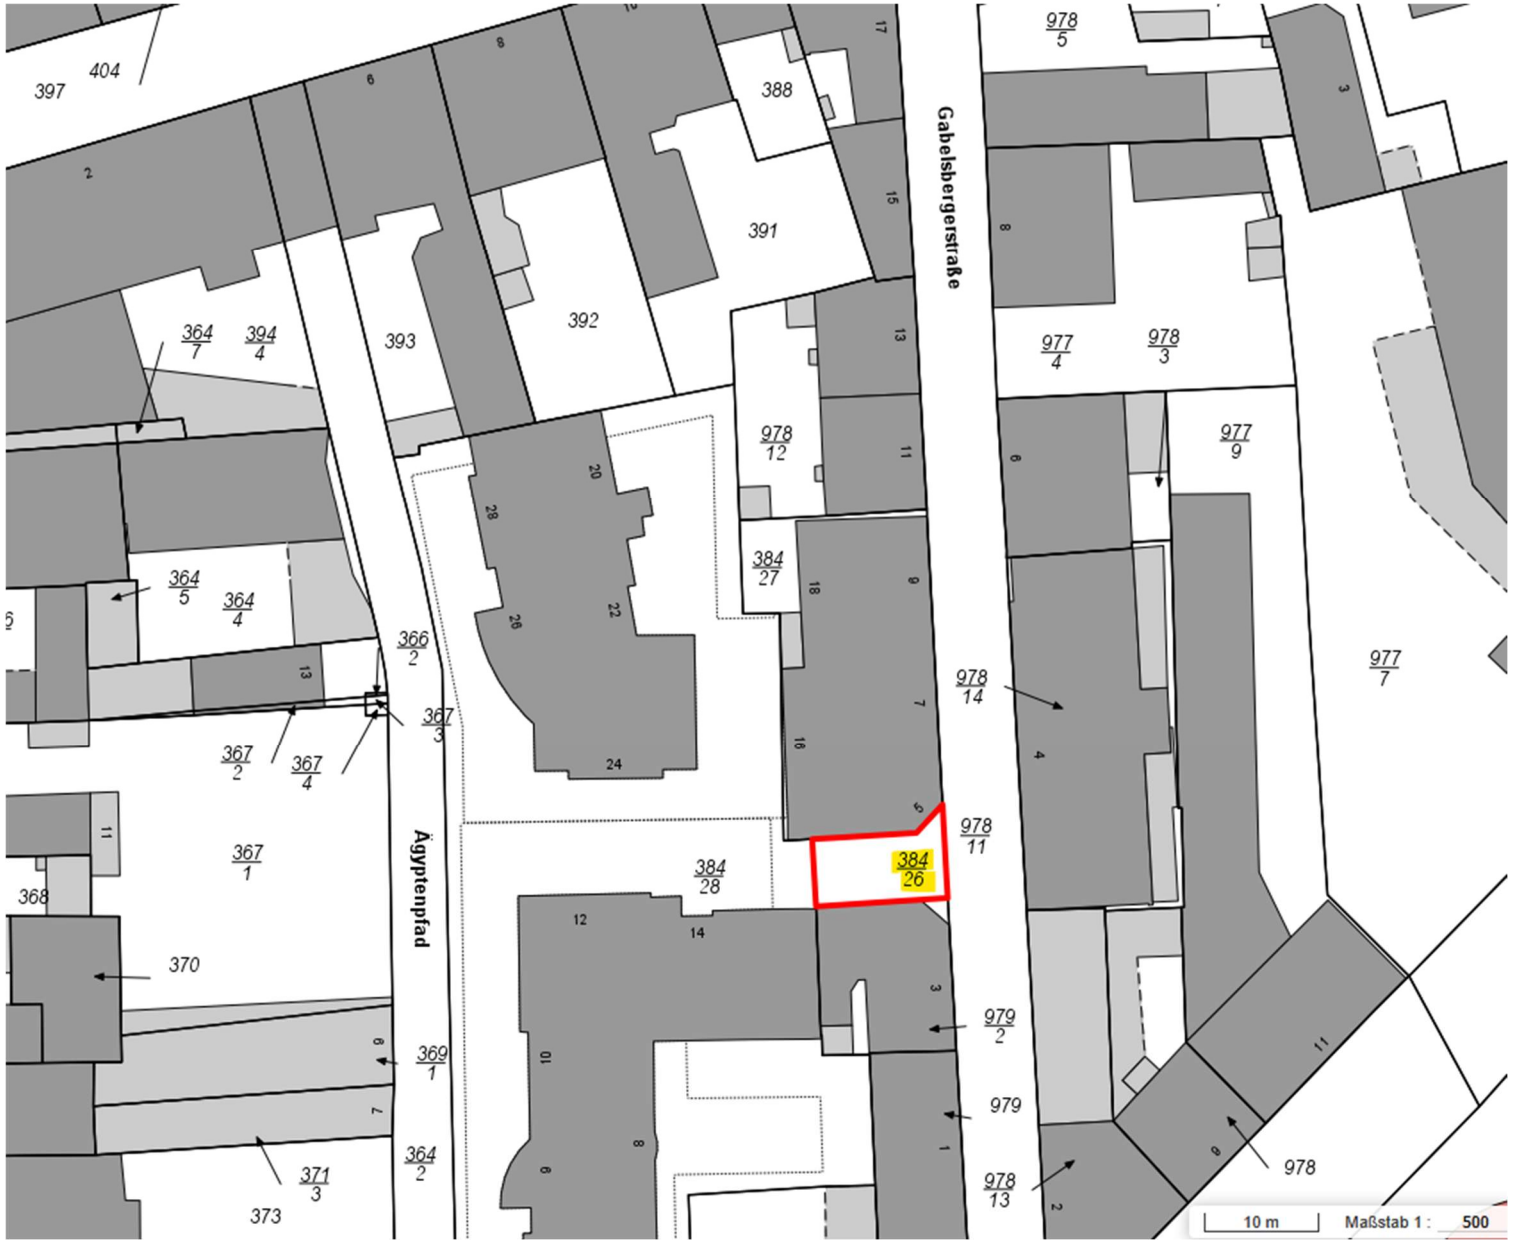

Lageplan Widmungen Gäustraße, 278/24, Gemarkung Geinsheim







Lageplan Widmung Geitherstraße (K 6), 278/64, 2/5, 278/65, 1550/10, 278/63, 278/62, Gemarkung Geinsheim




Lageplan Widmung Georg-Kerschensteiner-Weg, 1636/2, Gemarkung Neustadt

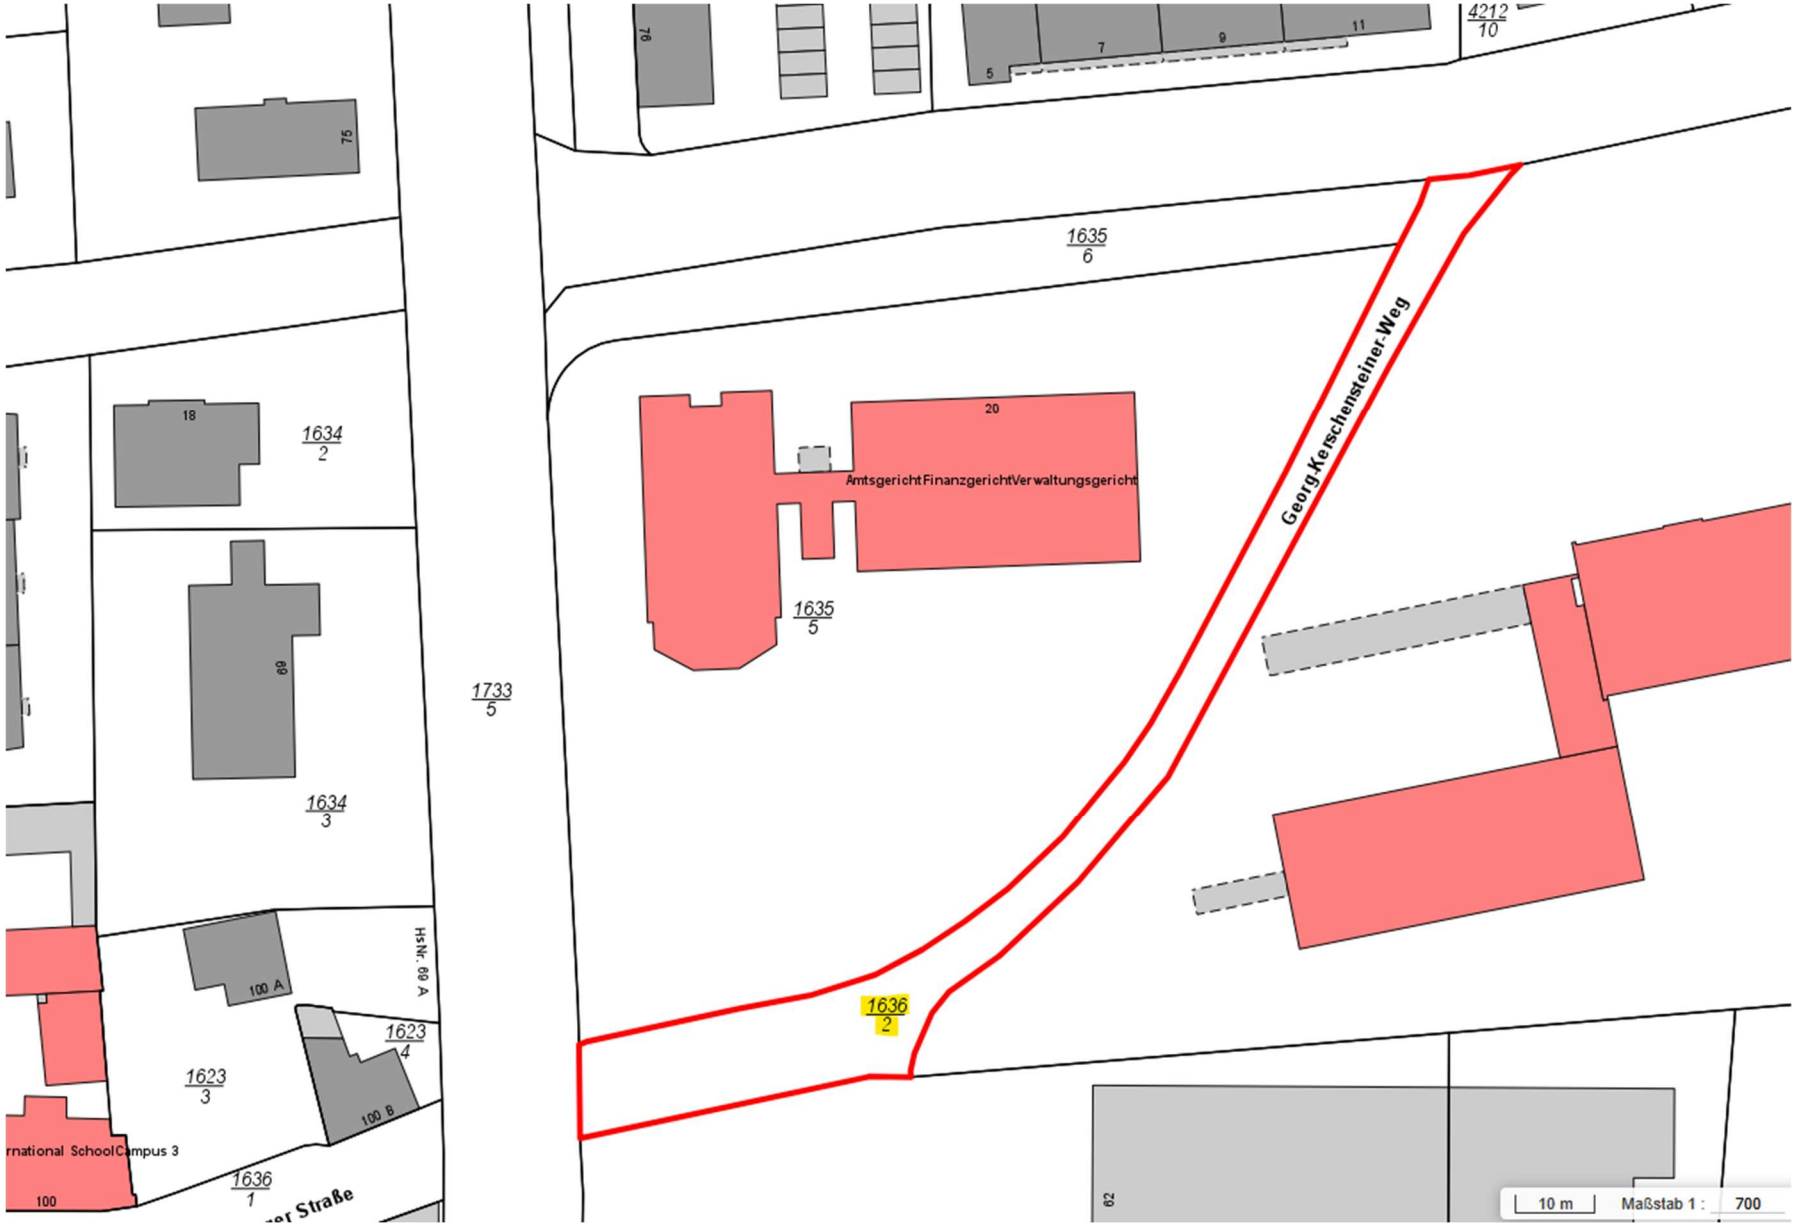

Lageplan Widmung Gimmeldinger Straße, 4372/4, Gemarkung Neustadt

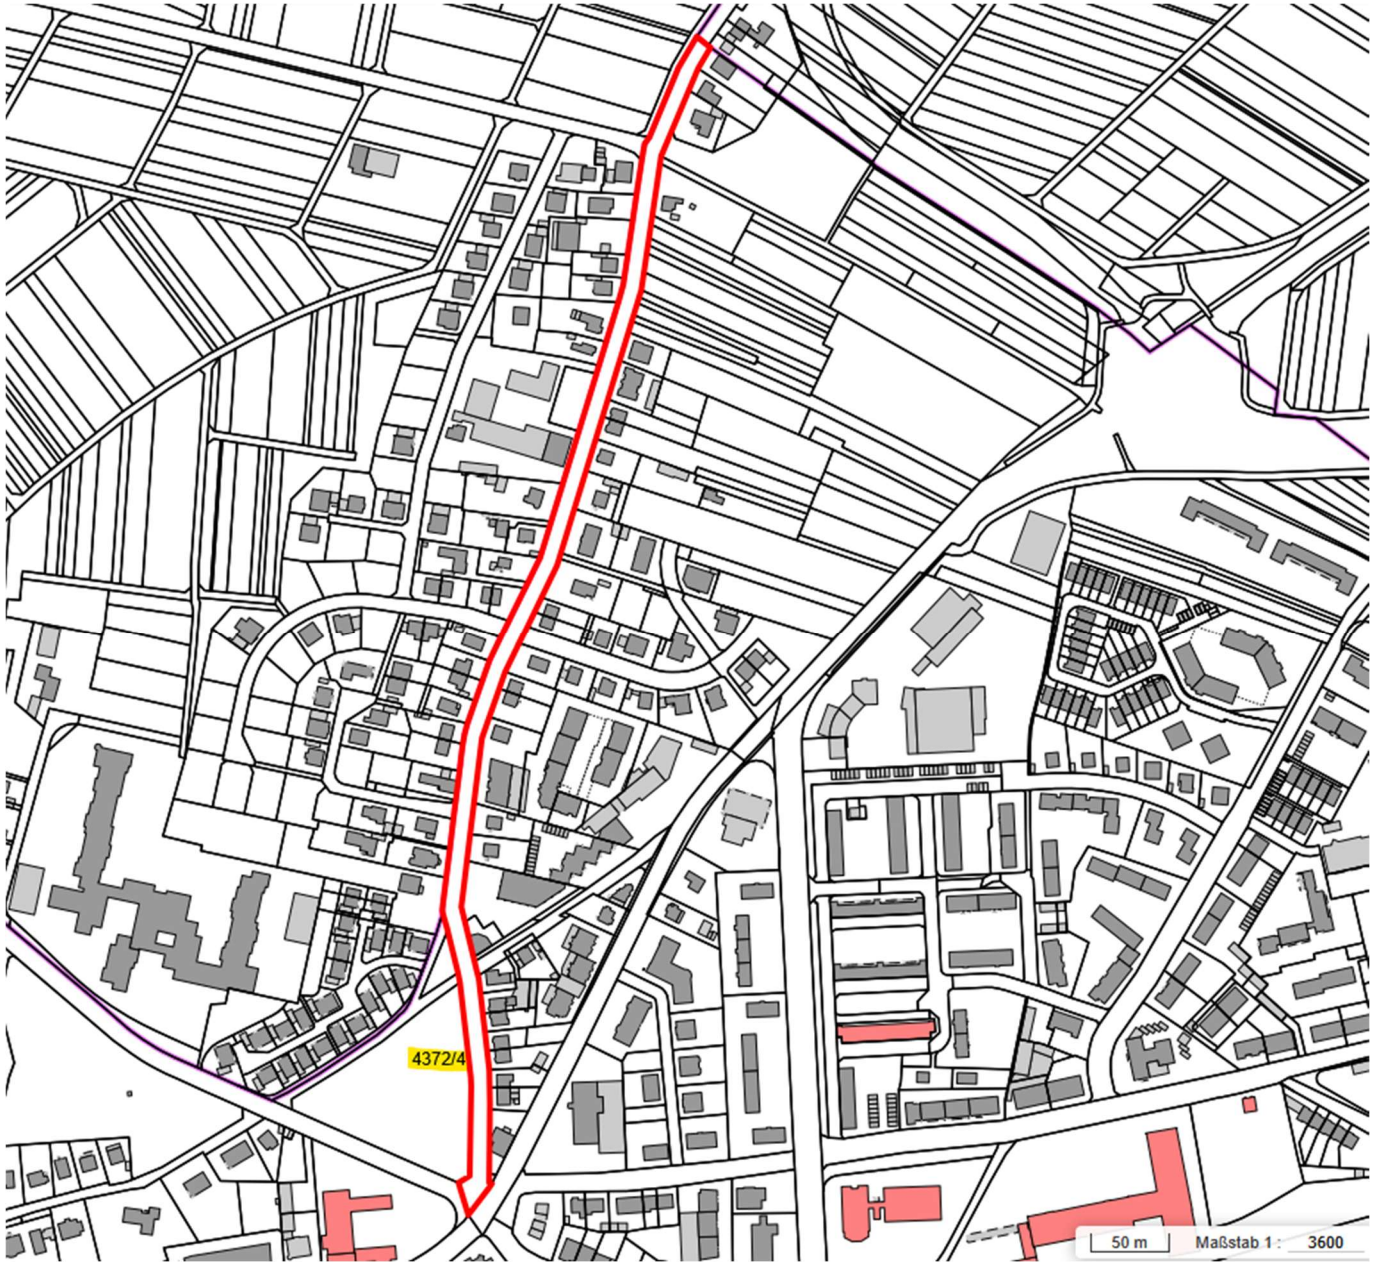


Lageplan Widmung Gimmeldinger Straße, 9013/5, Gemarkung Mußbach

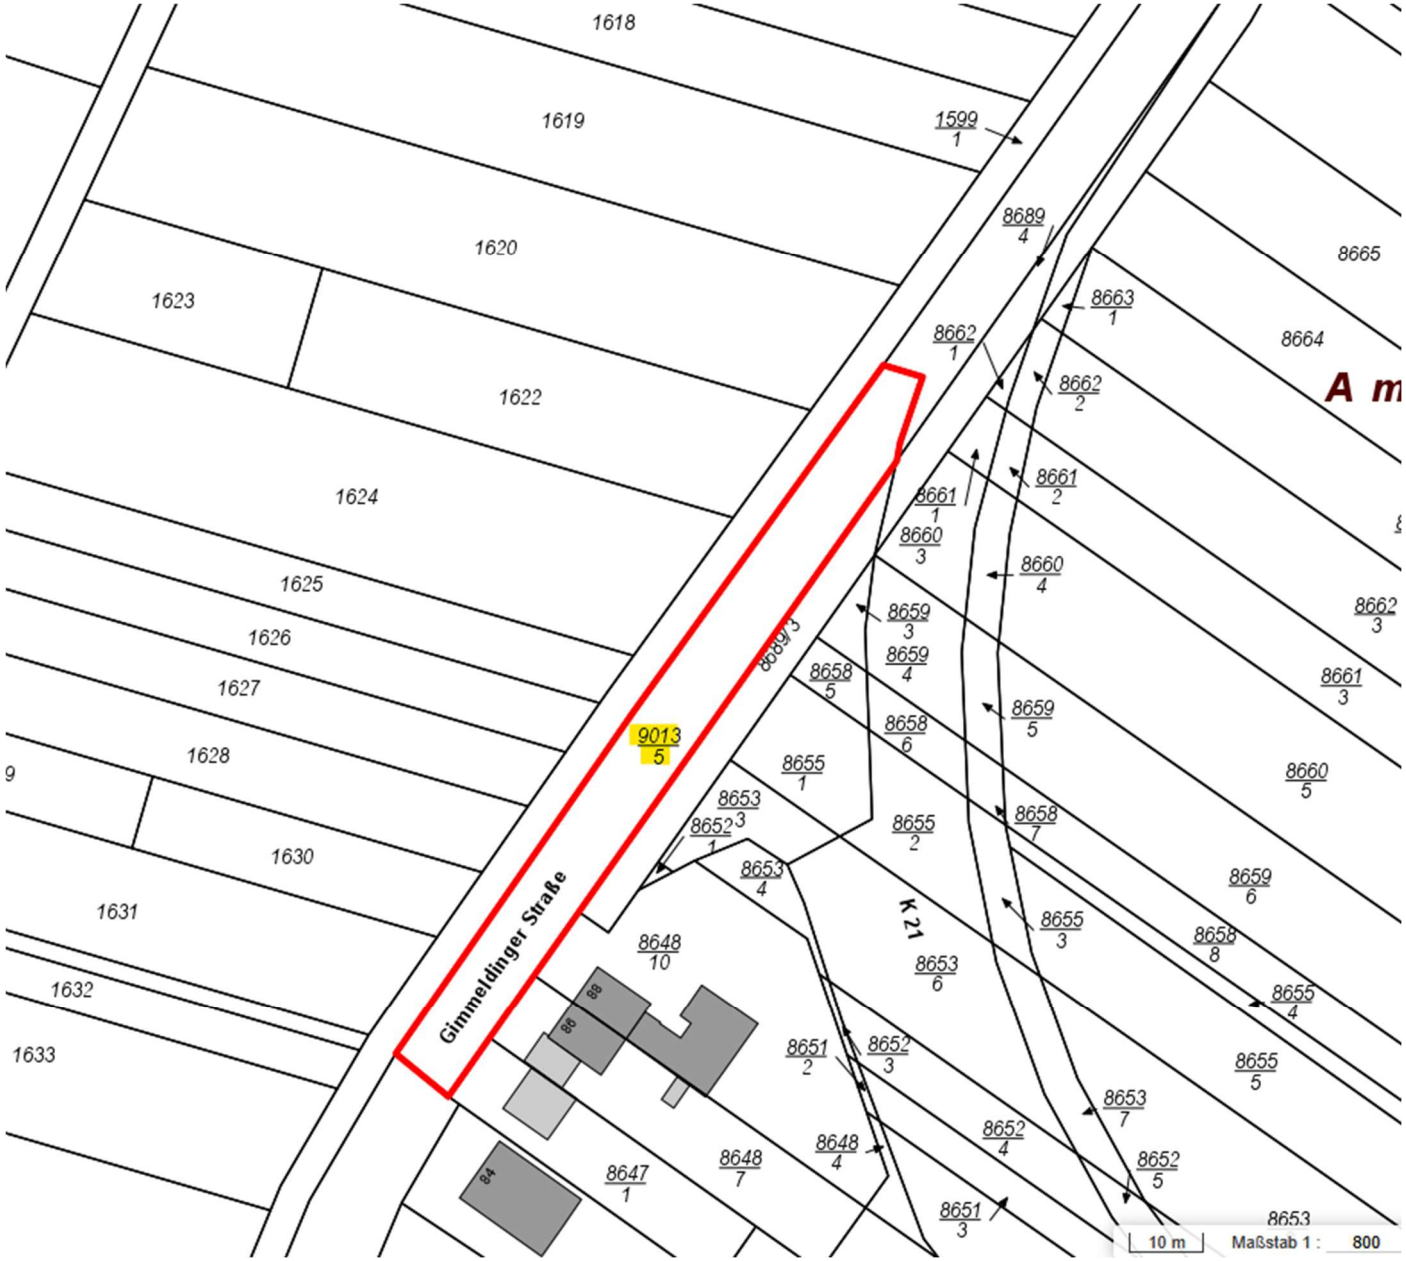


Lageplan Widmung Goethestraße (K 7), 459/17, Gemarkung Lachen-Speyerdorf



Lagepläne Widmung Goethestraße (K 8), 6705/15, 6705/16, 6705/17, 6109/10, Gemarkung Lachen-Speyerdorf

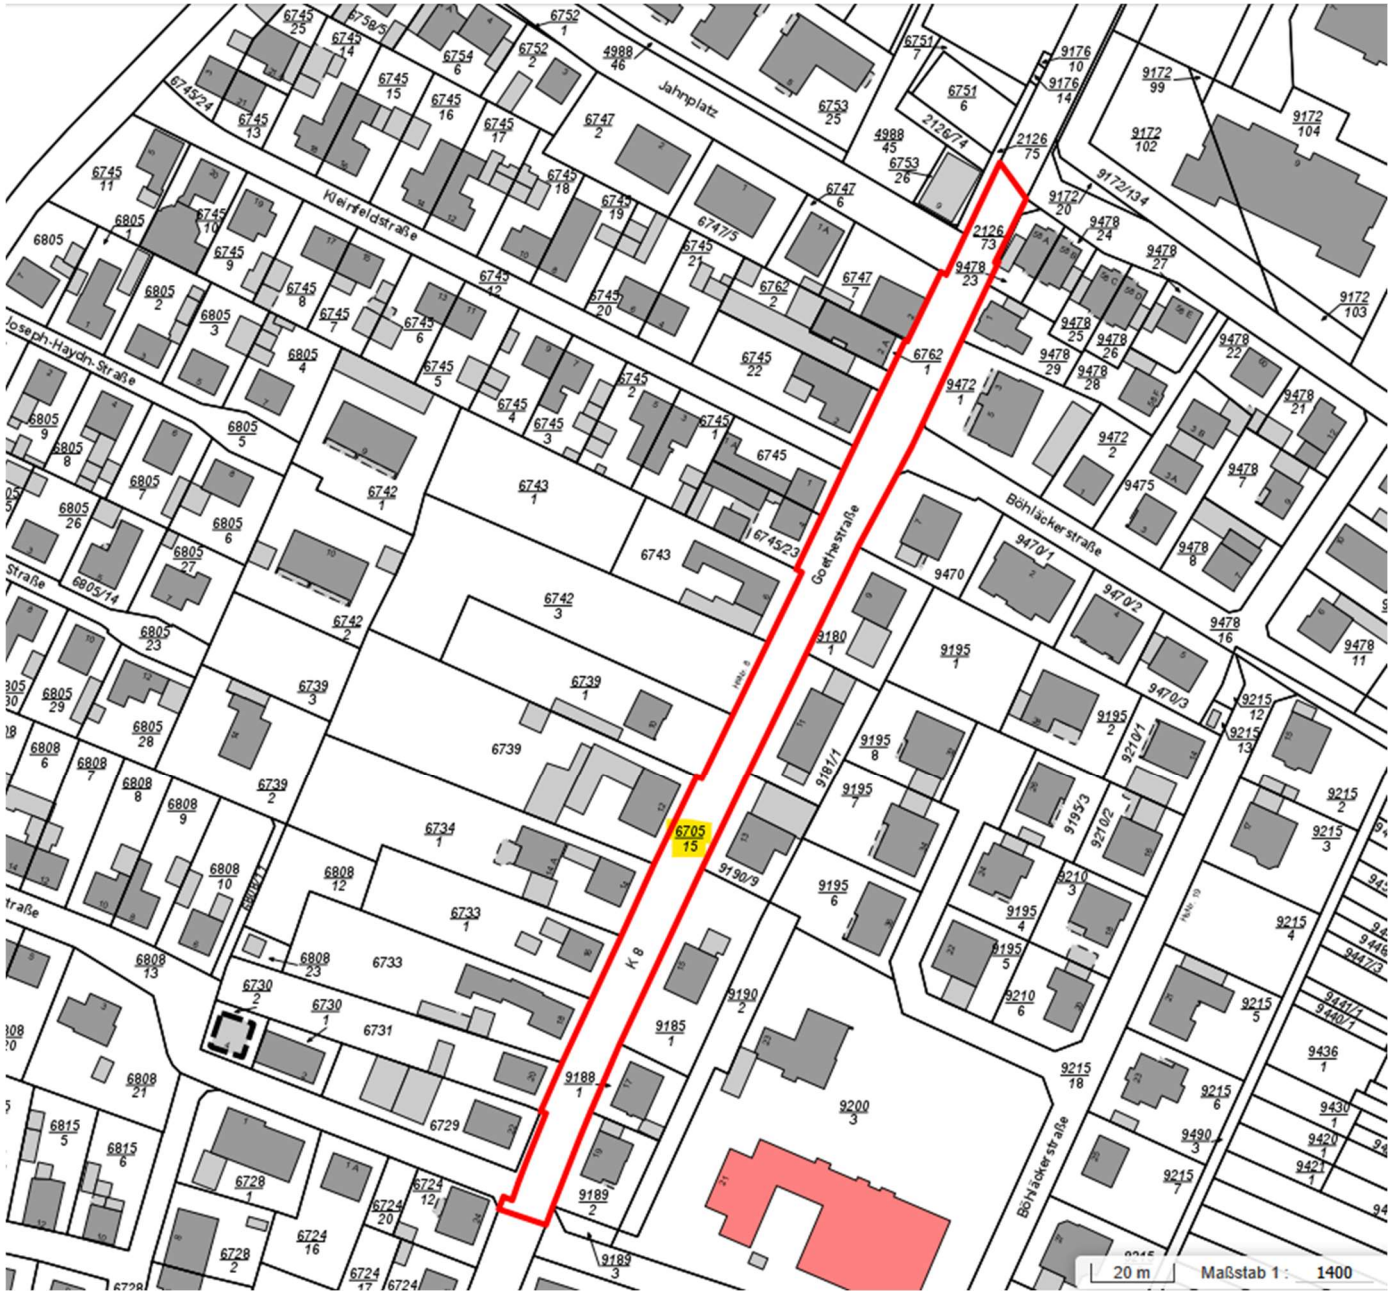


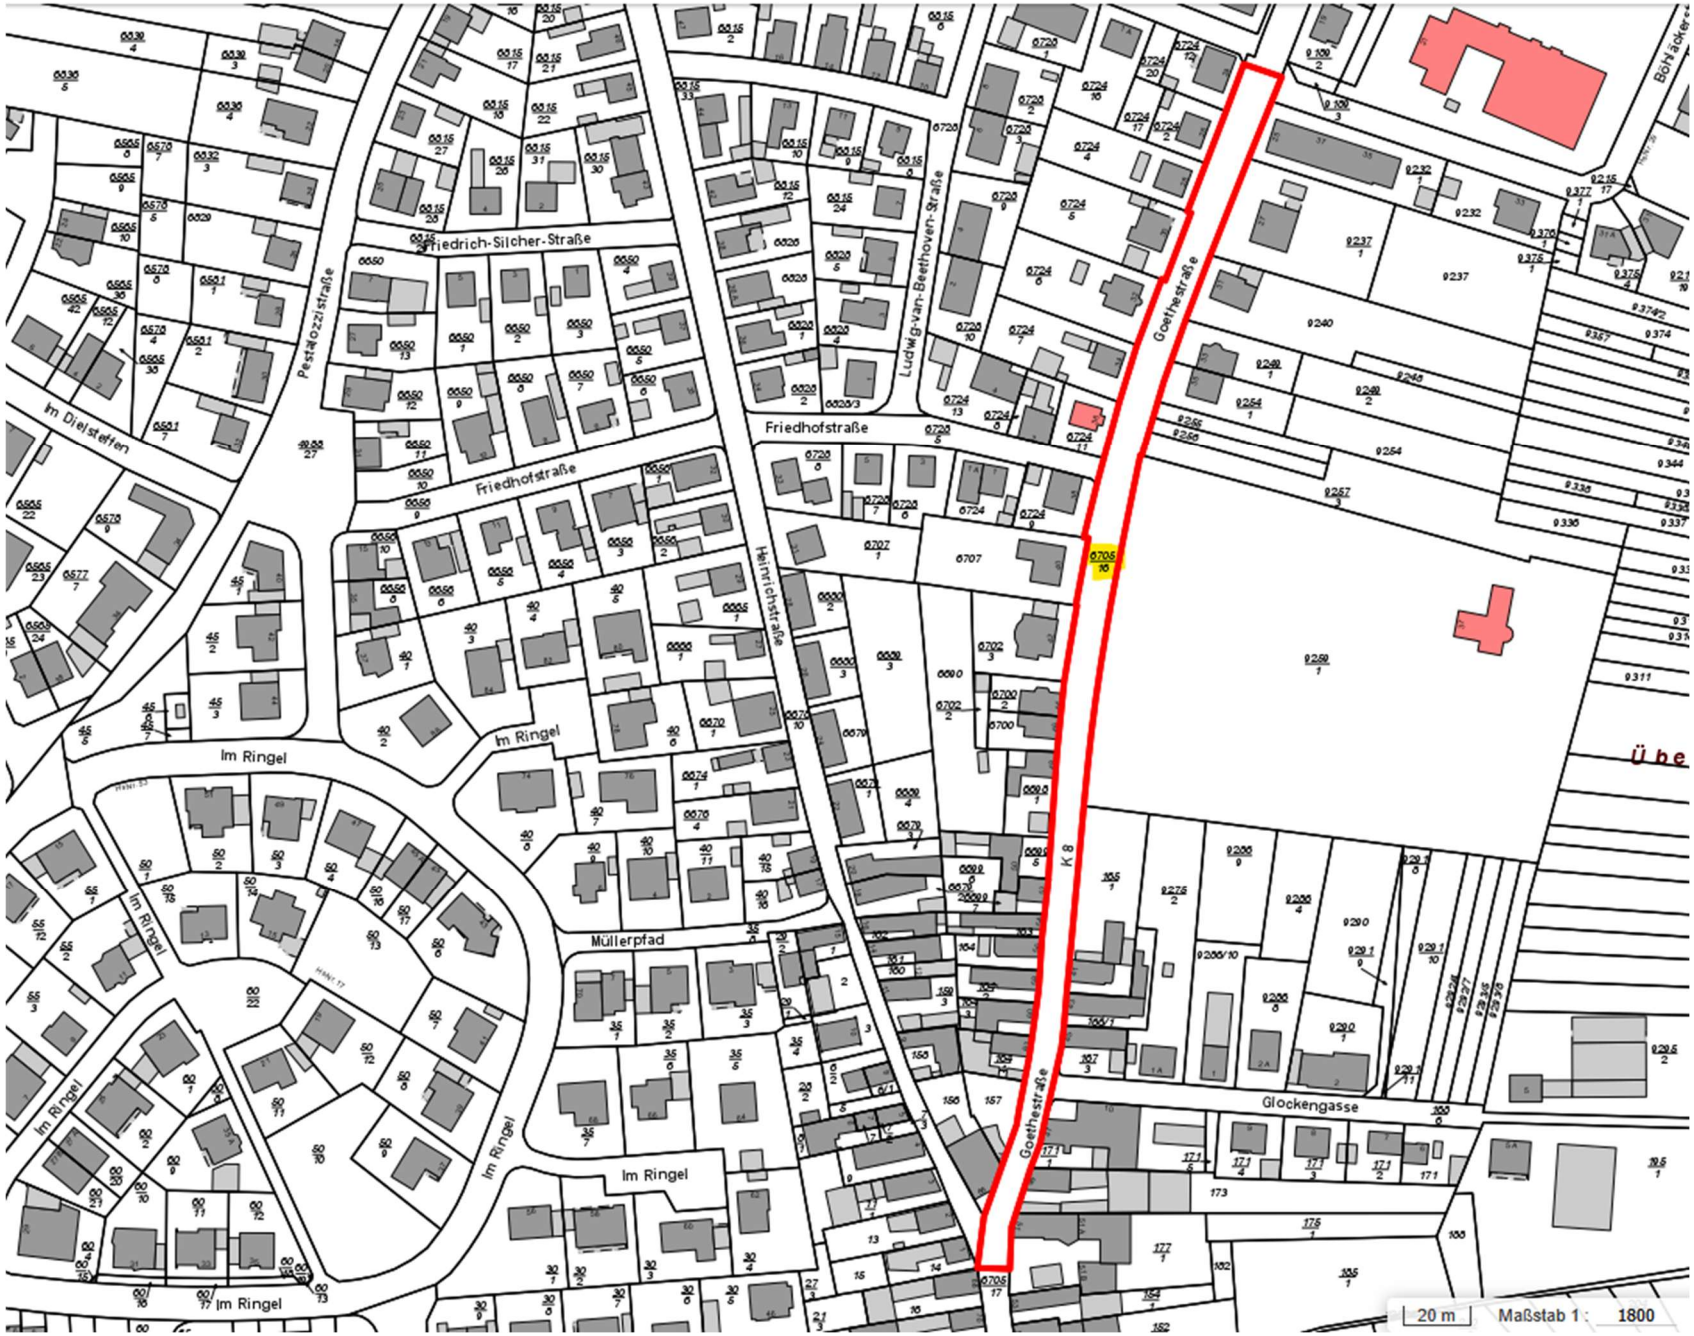
Friedrich-Silcher-Straße
Pestalozzistraße
Im Dielsteffen
Friedhofstraße
Friedhofstraße
Ludwig-van-Beethoven-Straße
Heinrichstraße
Goethestraße
Goethestraße
K 8
Im Ringel
Im Ringel
Im Ringel
Im Ringel
Im Ringel
Im Ringel
Müllerpfad
Glockengasse
20 m
Maßstab 1 : 1800


6705/17
Goethestraße
K 8
10 m
Maßstab 1 : 600


Baumgartenstraße
Goethestraße
Im Sackgarten
Im Bengertsgarten
Speyerer Straße
K 8
K 7
B 39
6109/10
6109/9
791/10
10 m
Maßstab 1 : 800

Lageplan Widmung Haberackerstraße, 103/3, 103/5, Gemarkung Gimmeldingen

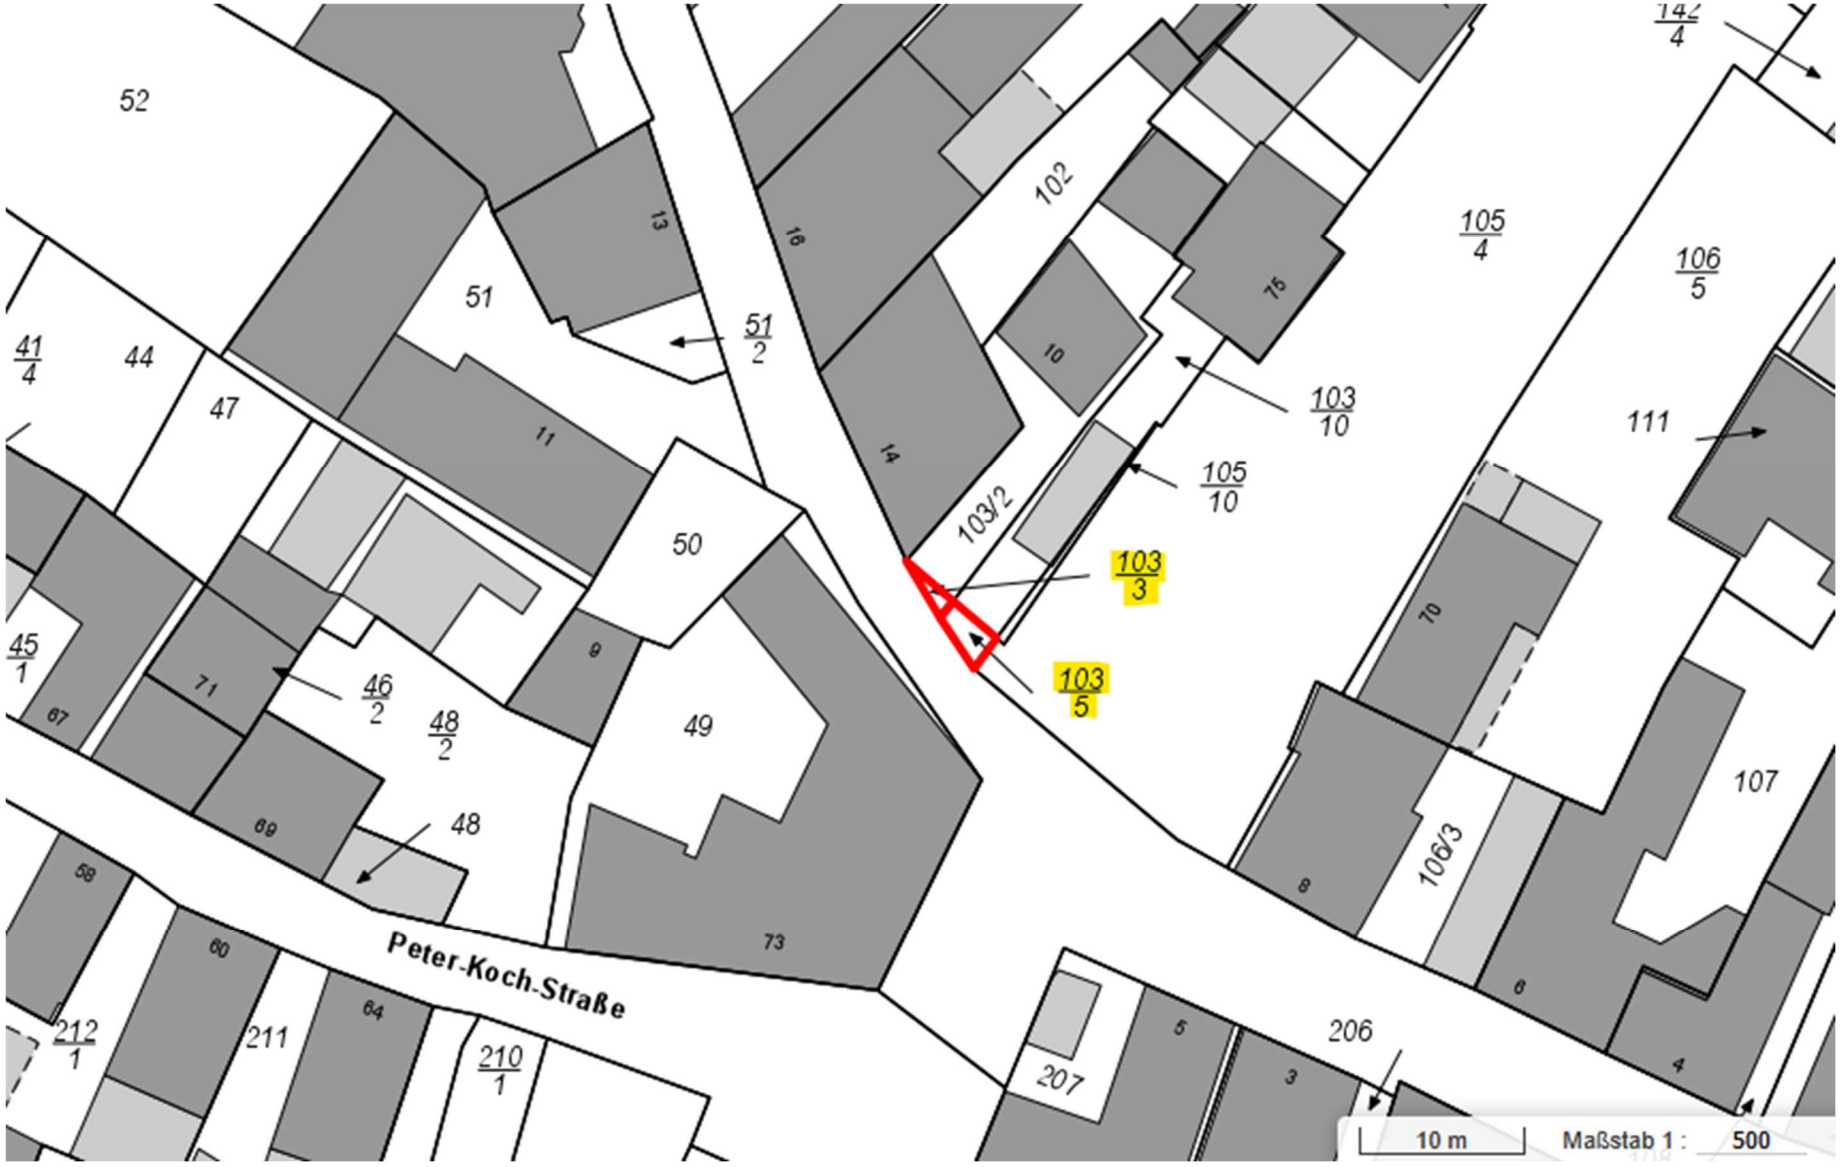


Lageplan Widmung Hainstraße, 1830/18, Gemarkung Gimmeldingen







Lageplan Widmung Hainstraße (K 5), 205/4, Gemarkung Gimmeldingen

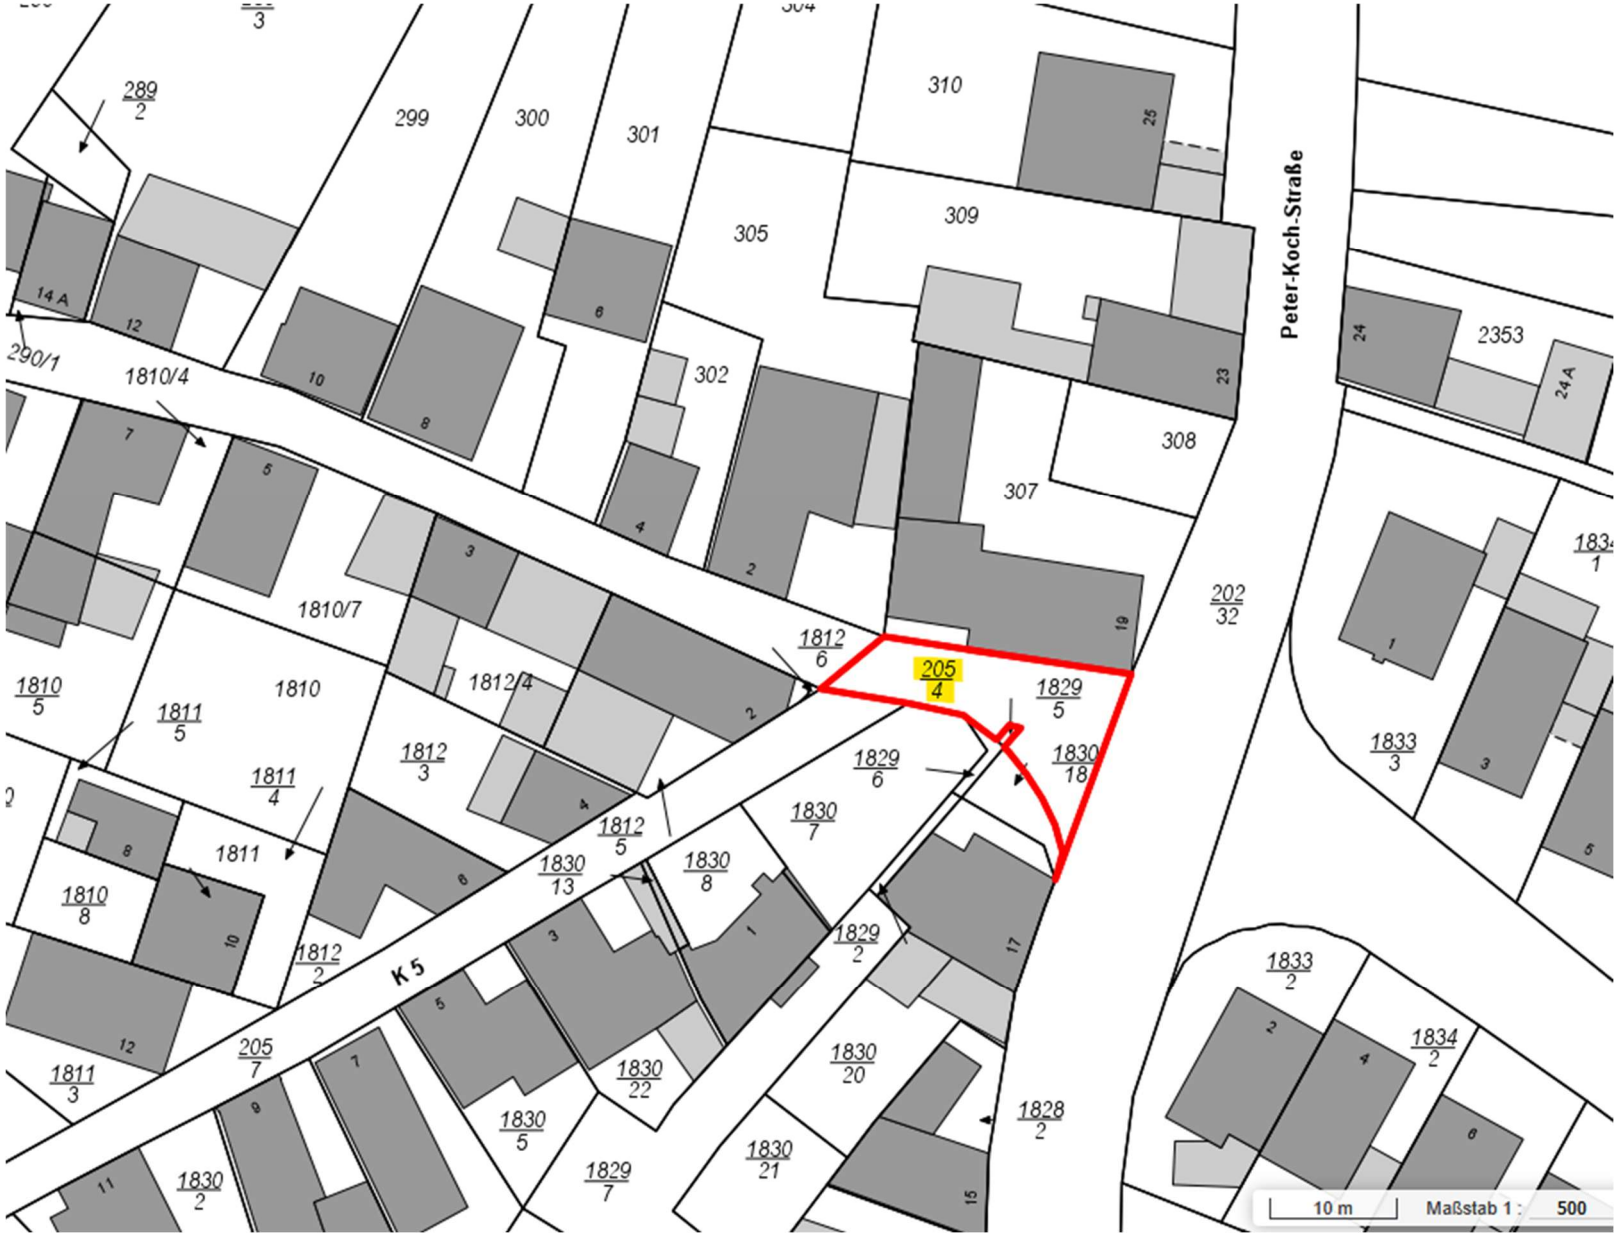


Lageplan Widmung Haltweg, 2359/1, Gemarkung Neustadt

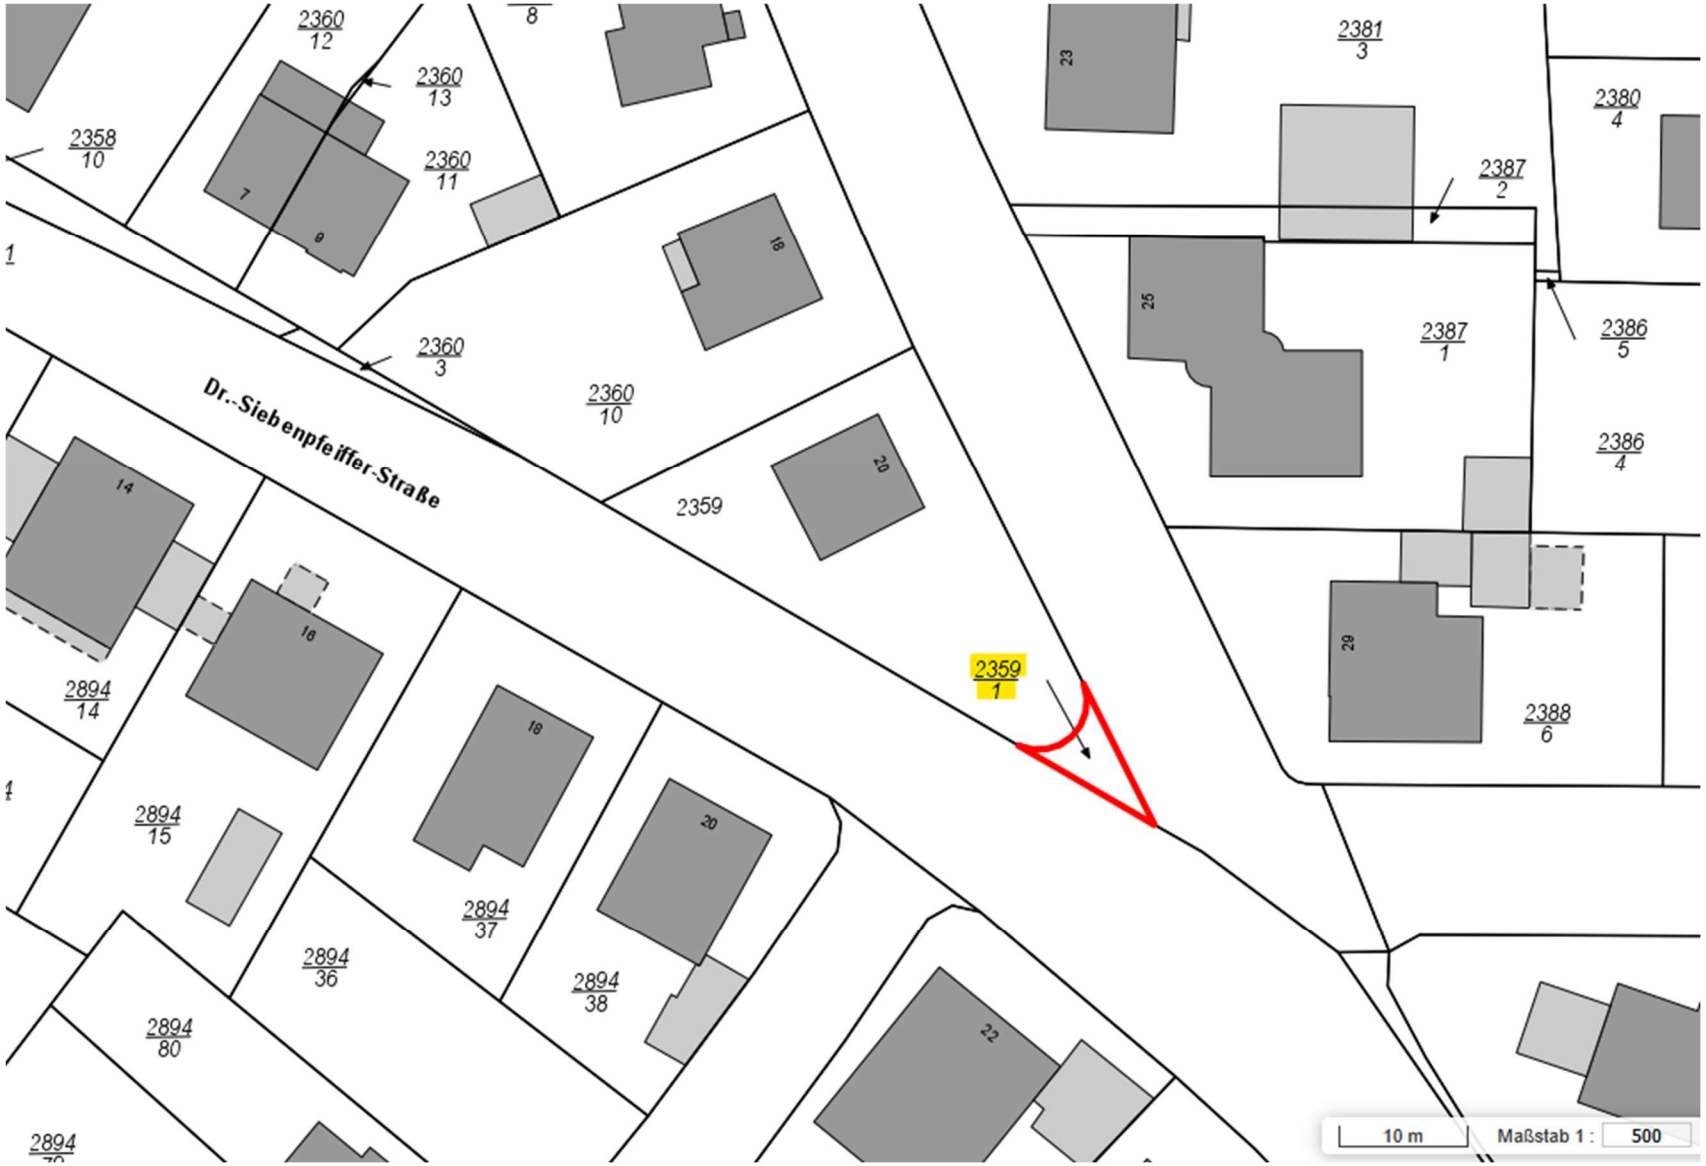

Lagepläne Widmung Hans-Geiger-Straße, 2440/28, 2127/2, 2110/0, Gemarkung Neustadt

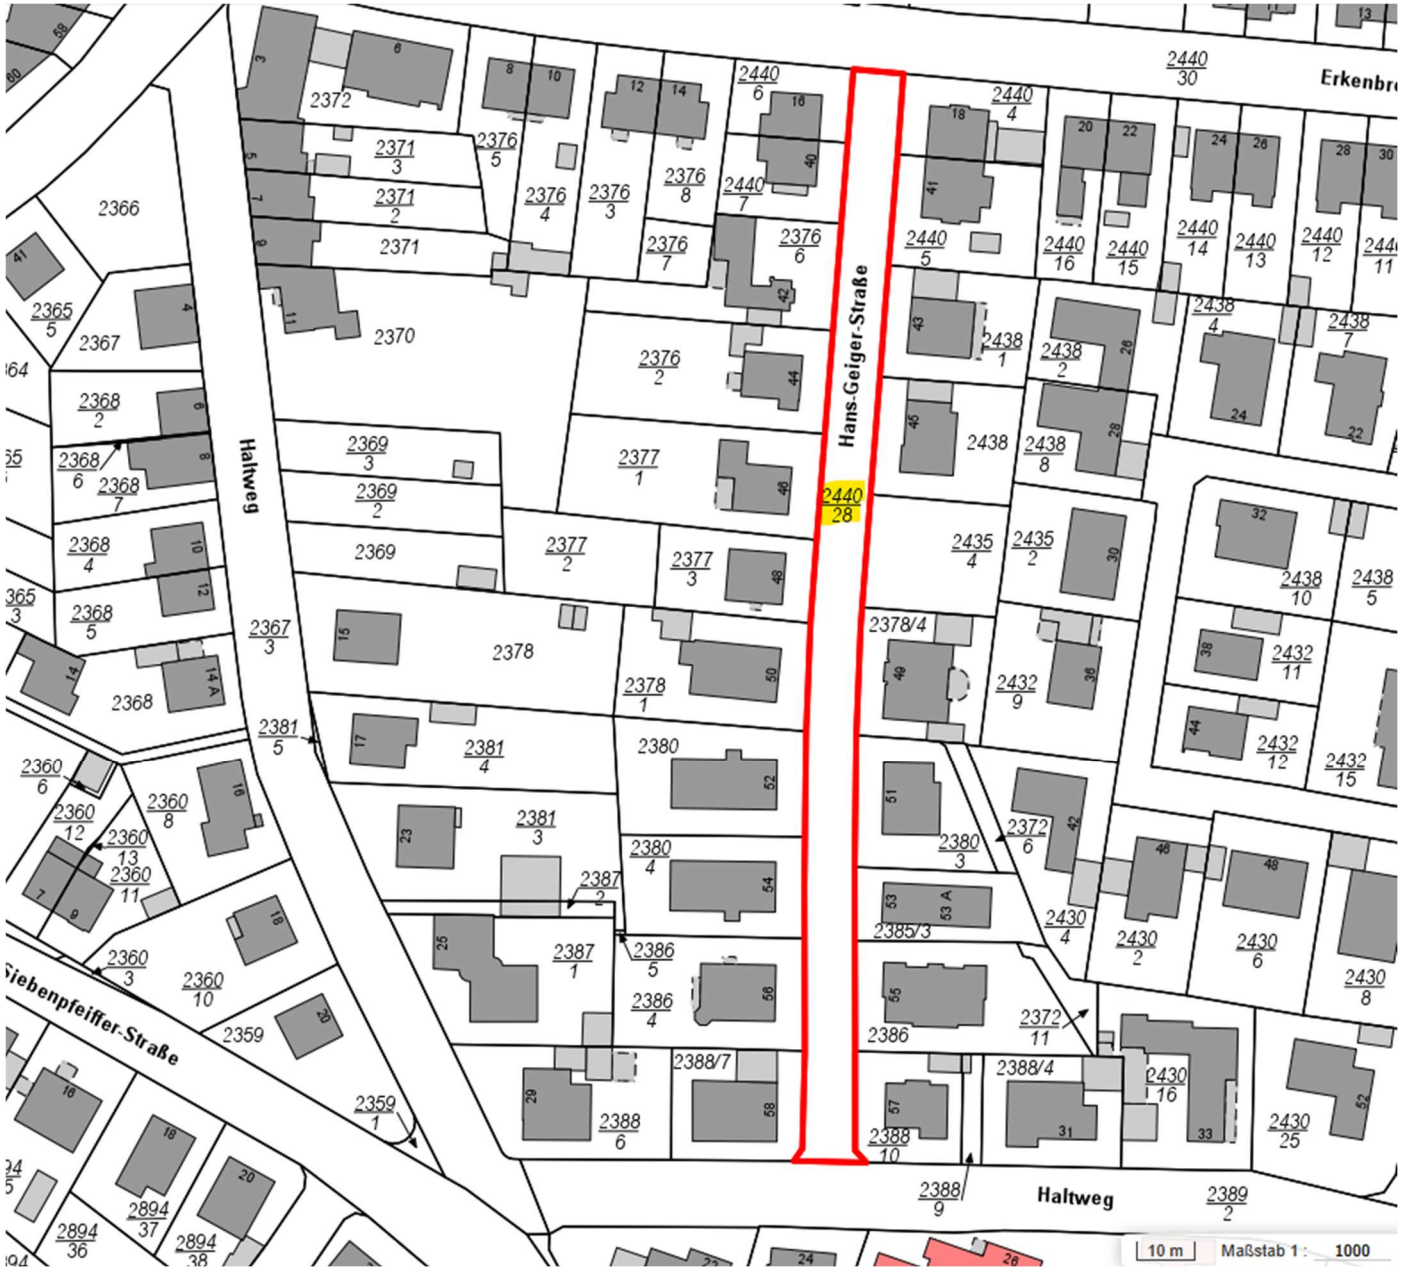

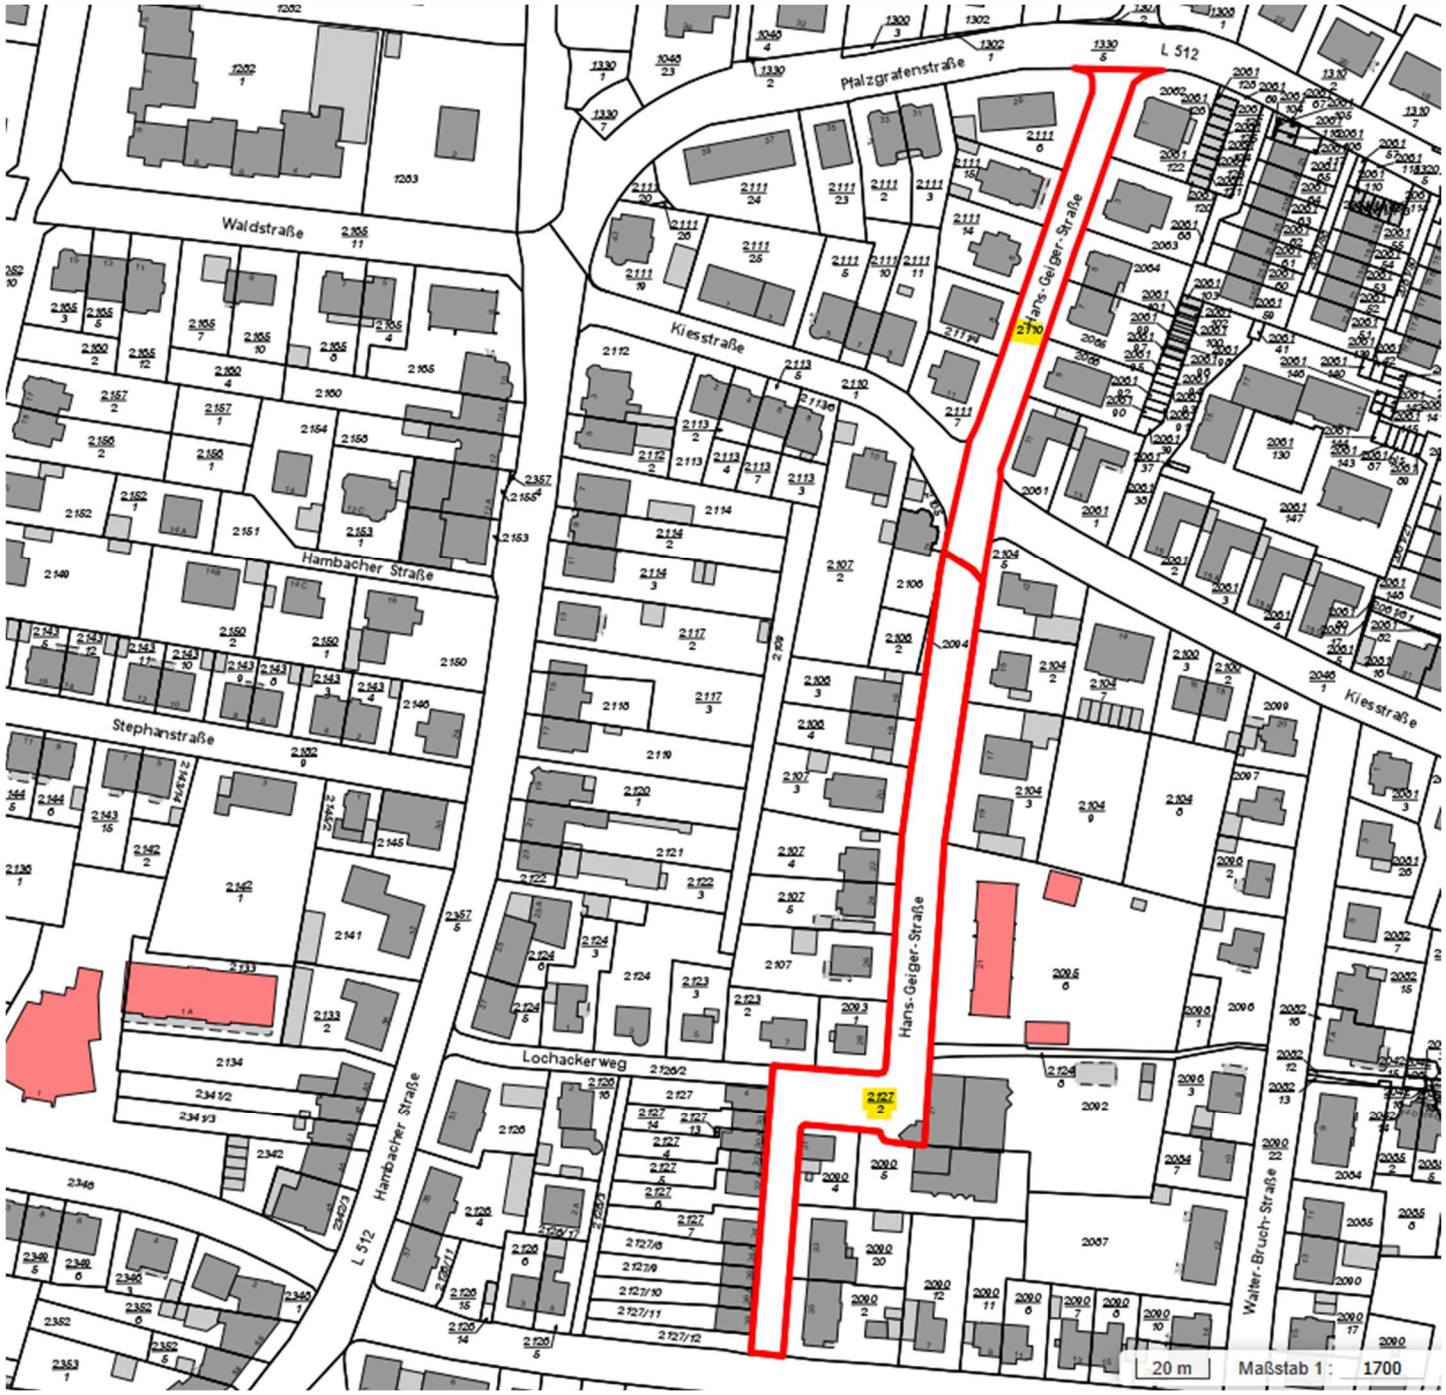
Pfalzgrafenstraße
L 512
Waldstraße
Kiesstraße
Hans-Geiger-Straße
Harmbacher Straße
Stephanstraße
Lochackerweg
Walter-Bruch-Straße
20 m
Maßstab 1 : 1700


Lageplan Widmung Hirschhornring (K 11), 804/58, Gemarkung Königsbach



Lageplan Widmung Hohenzollernstraße, 1425/4, Gemarkung Neustadt




Lageplan Widmung Holzmühlstraße, 202/18, 1725/1, 1726/1, 1727/1, 1729/3, 1732/88, Gemarkung Gimmeldingen

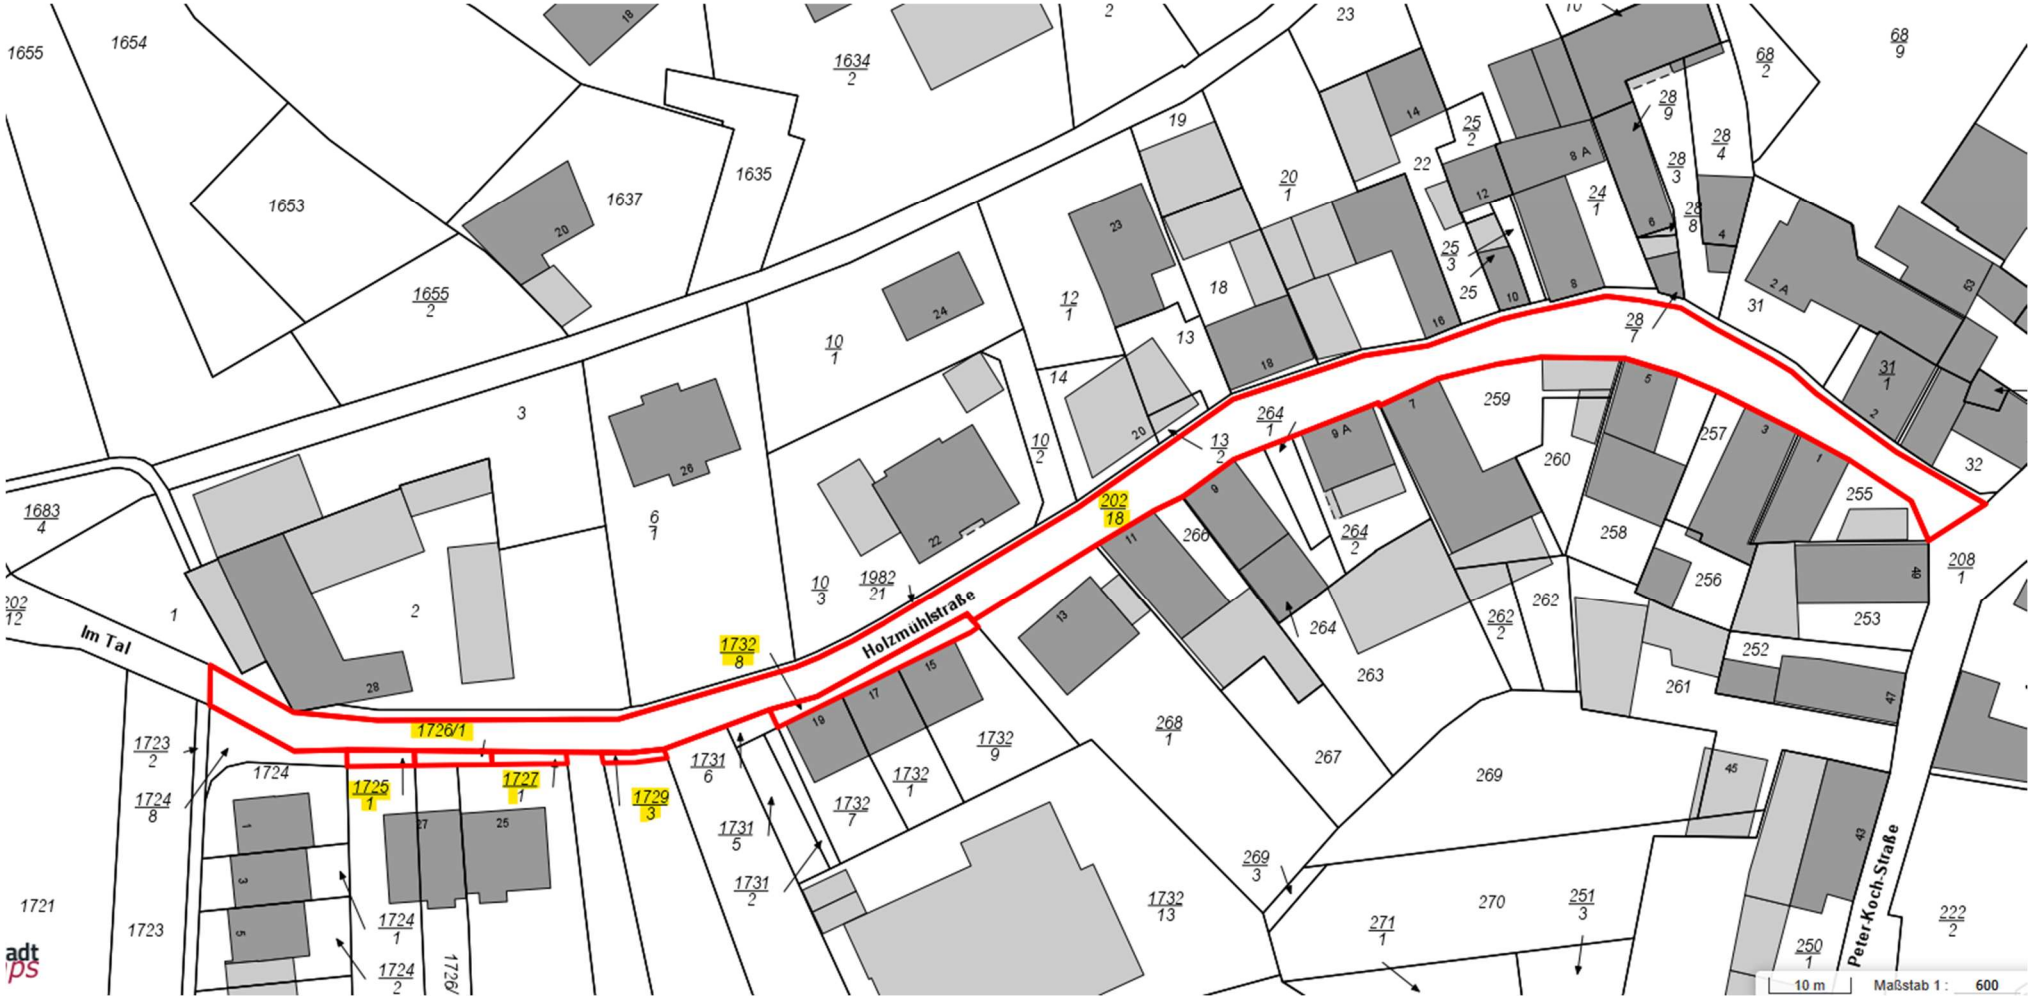

Lageplan Widmung Im Tal, 202/12, 1982/21, Gemarkung Gimmeldingen




Lageplan Widmung In der Almel (K 14), 598/305, 598/306, 598/307 (teilweise, nur Straßenverkehrsfläche), Gemarkung Hambach

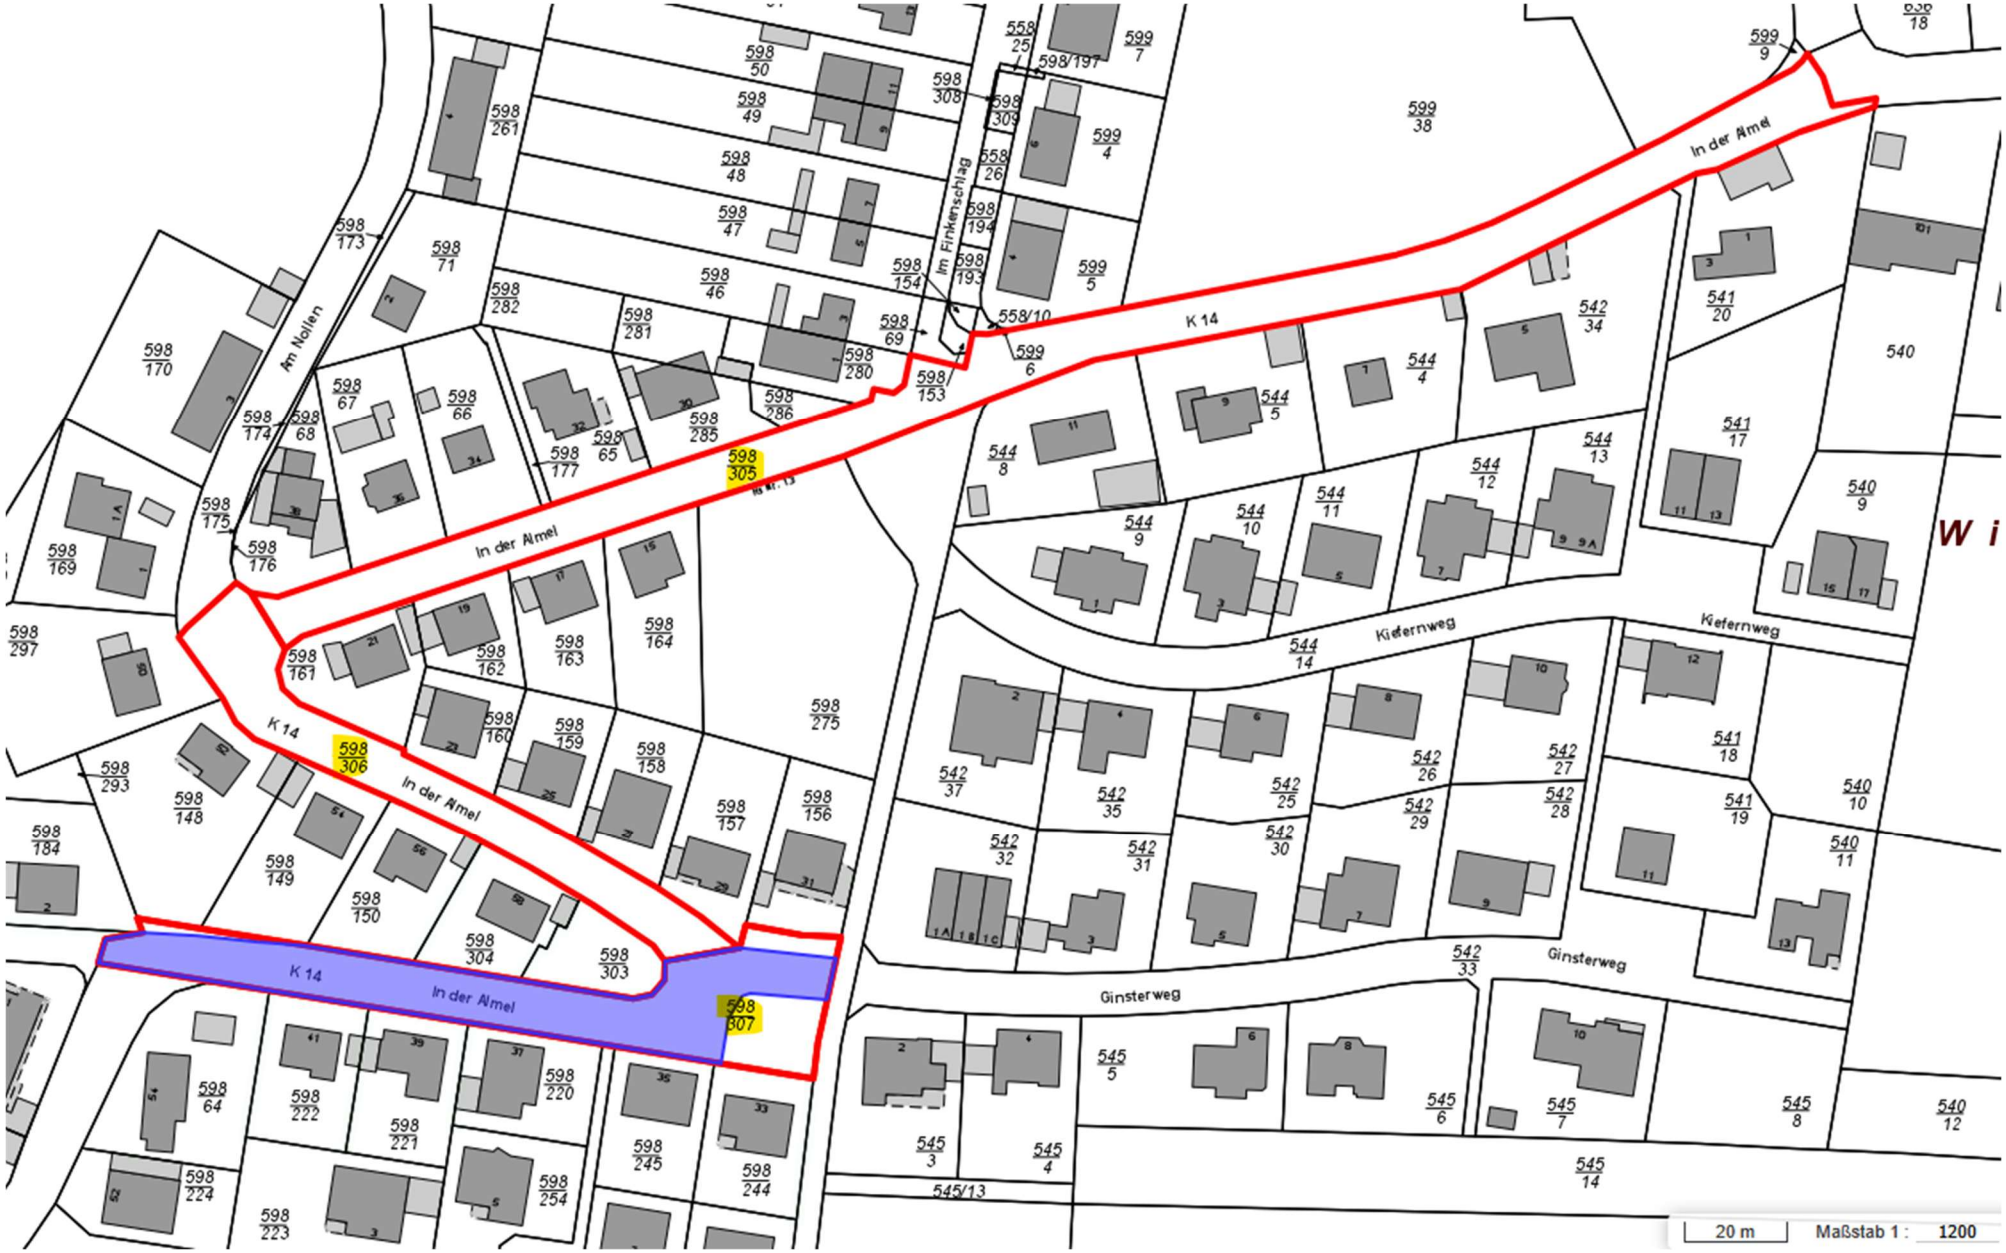



K 14
In der Almel
Ahornweg
598/303
598/307
598/220
598/244
598/243
598/222
598/223
598/254
598/245
598/242
598/277
598/270
598/148
598/184
598/149
598/150
598/156
598/157
598/64
10 m
Maßstab 1 : 600


Lageplan Widmung Joachim-Meichßner-Straße, 3100/12, Gemarkung Neustadt

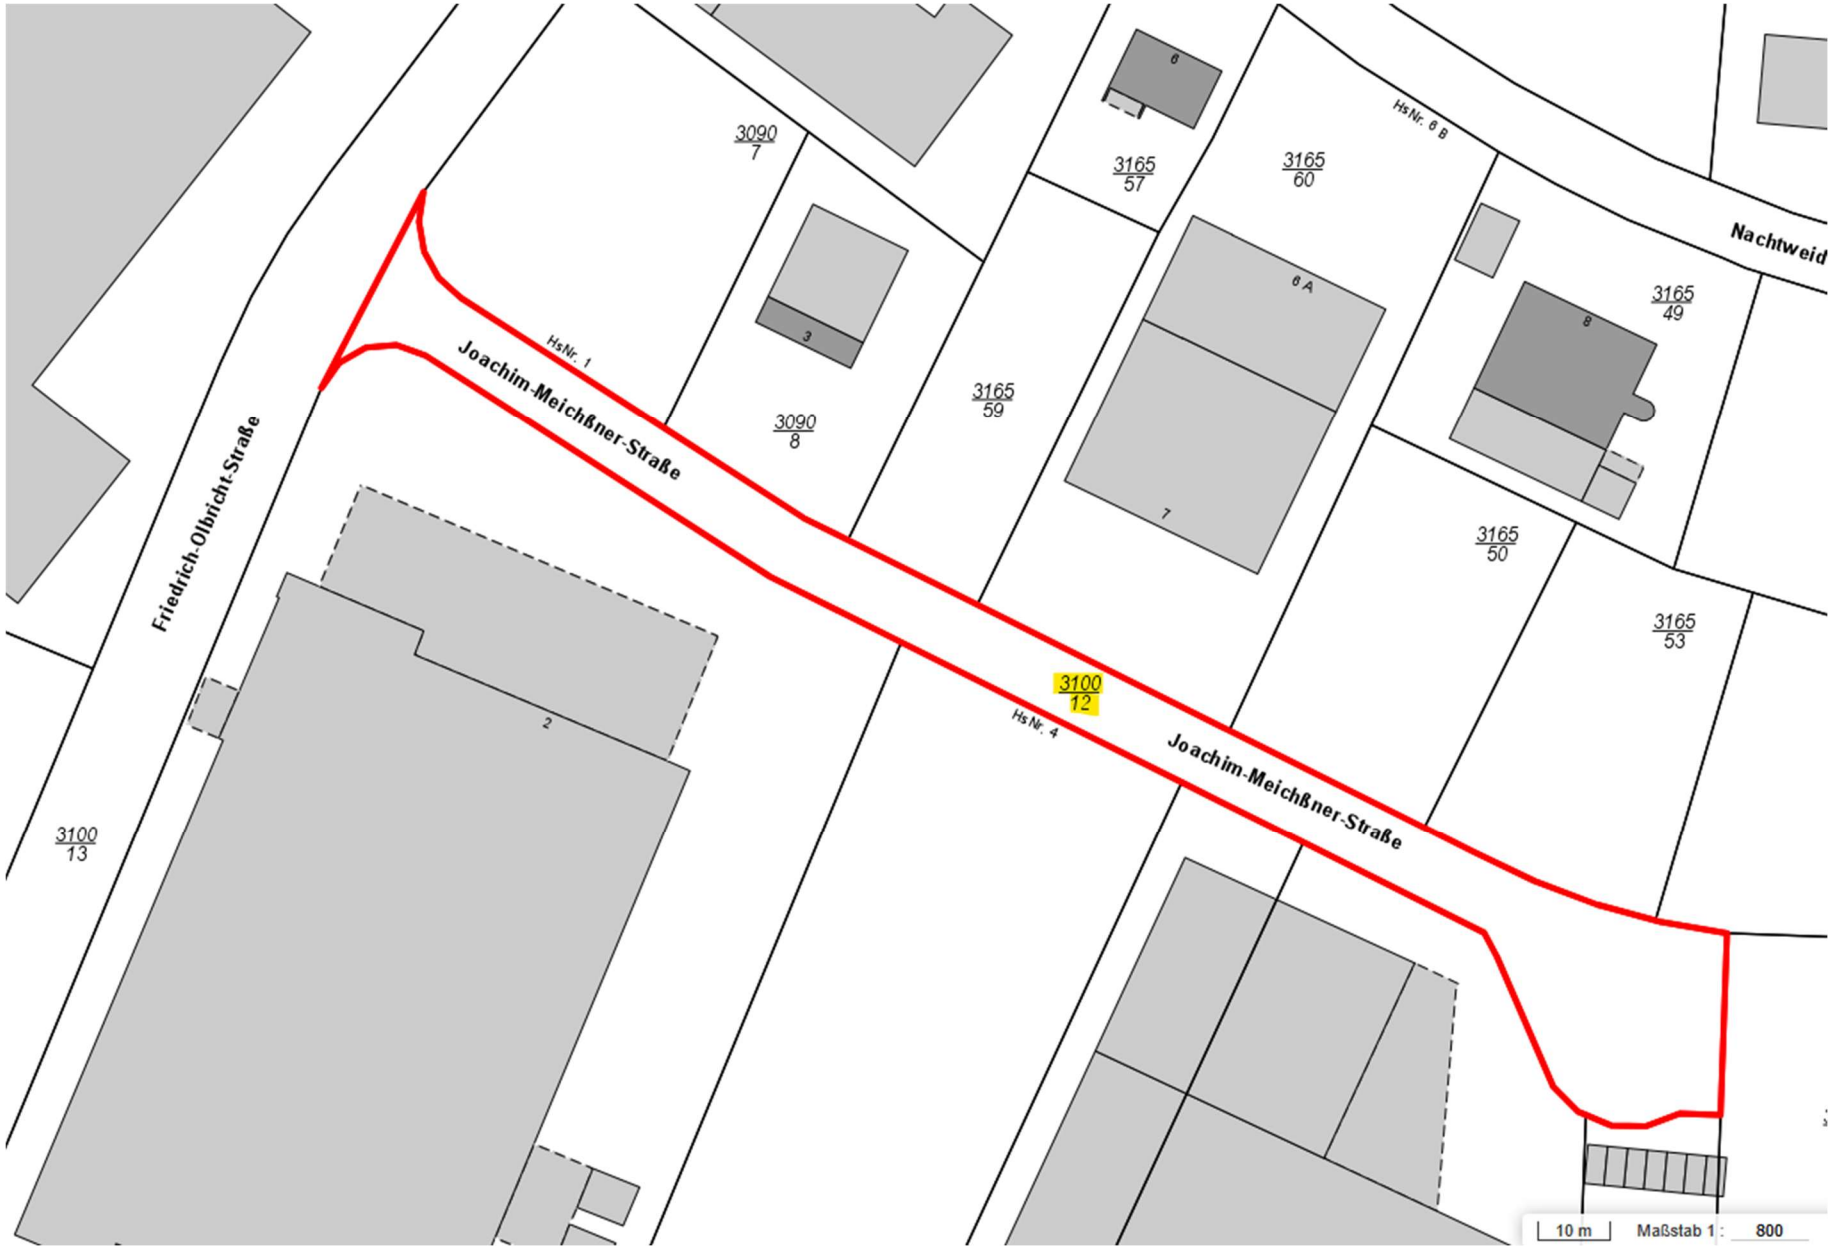


Lageplan Widmung K 1, 8660/42, 8836/16, Gemarkung Lachen-Speyerdorf

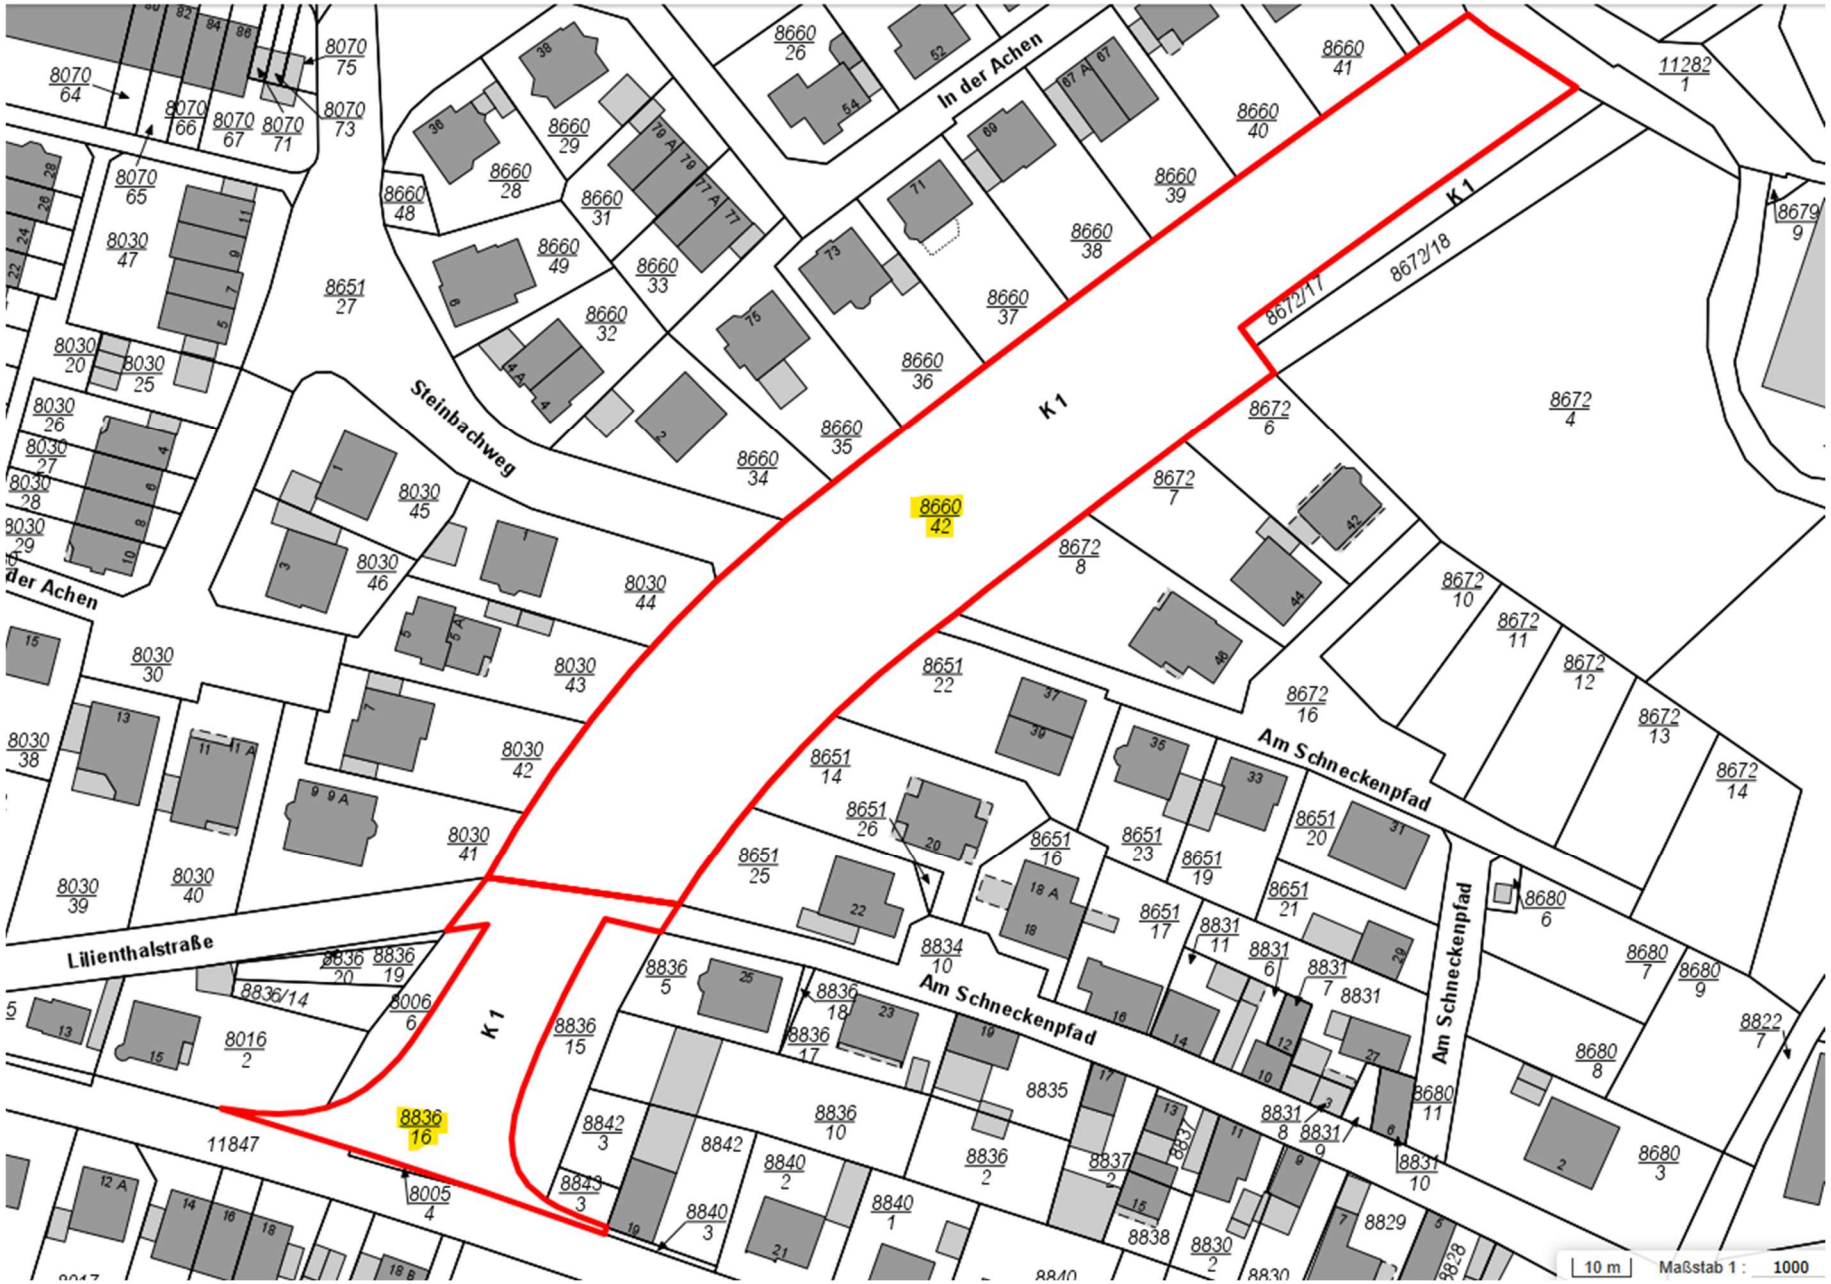

Lageplan Widmung Kälberstall, 3113/7 (teilweise, nur Straßenfläche), Gemarkung Gimmeldingen

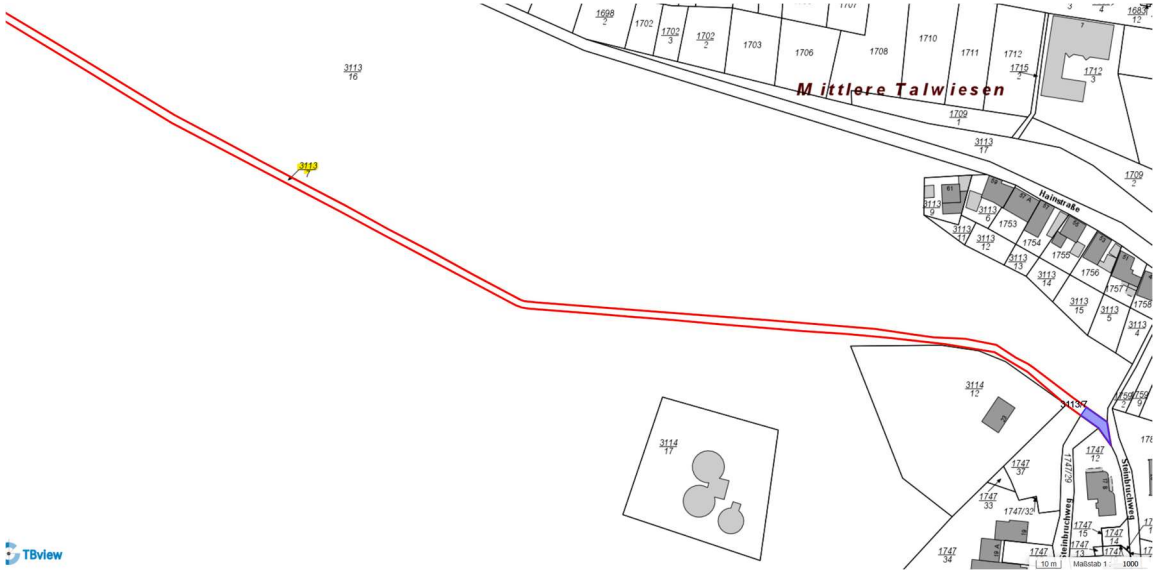


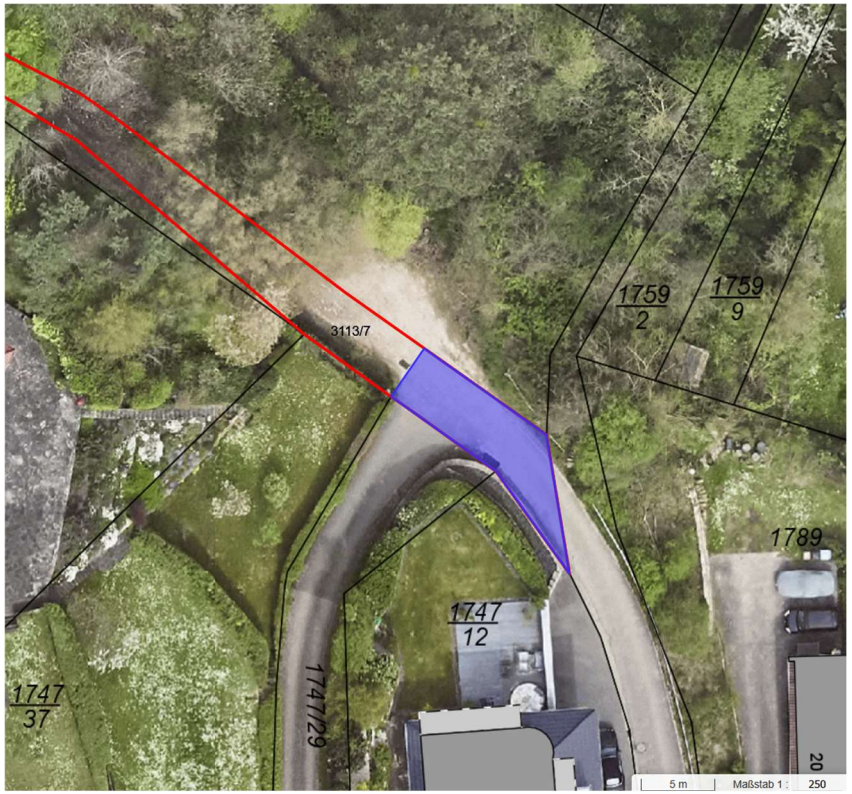


Lageplan Widmung Kiesstraße, 2061/38, Gemarkung Neustadt




Lageplan Widmung Kirchplatz, 202/9, Gemarkung Gimmeldingen

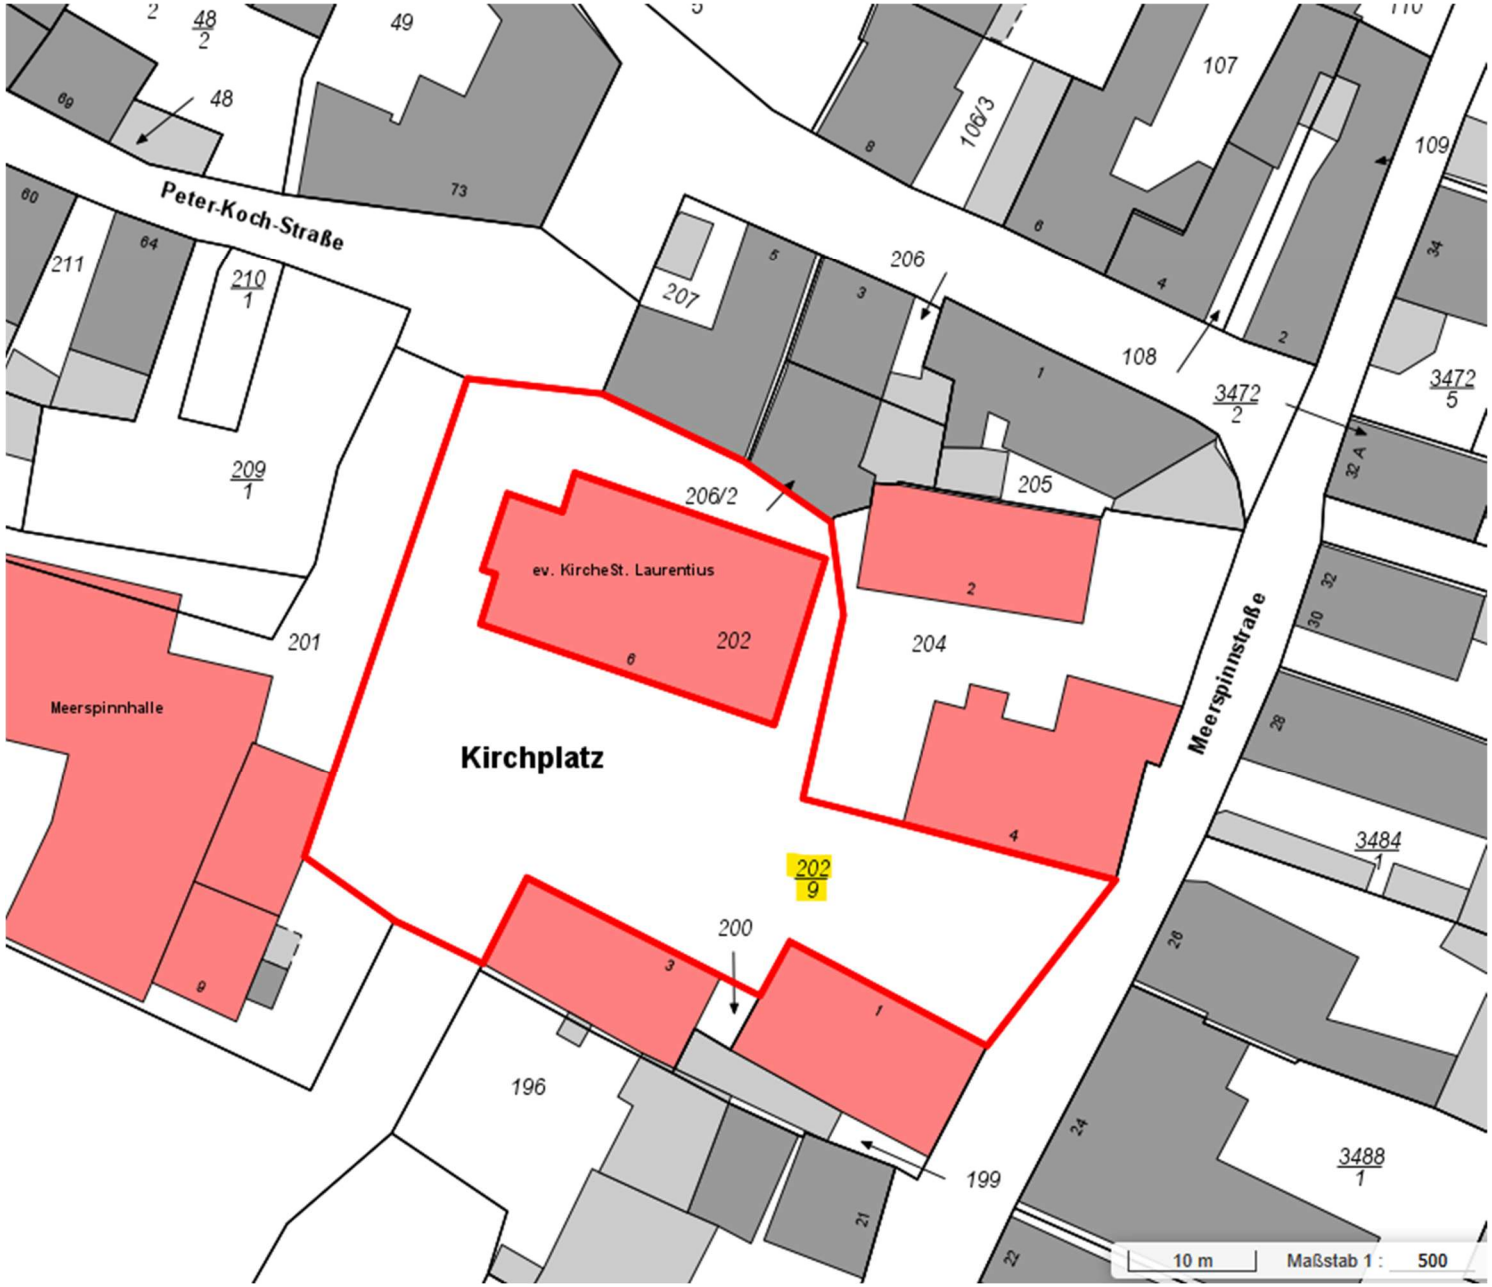

Lageplan Widmung Kurpfalzstraße, 148/7, 148/28, 148/31, Gemarkung Mußbach

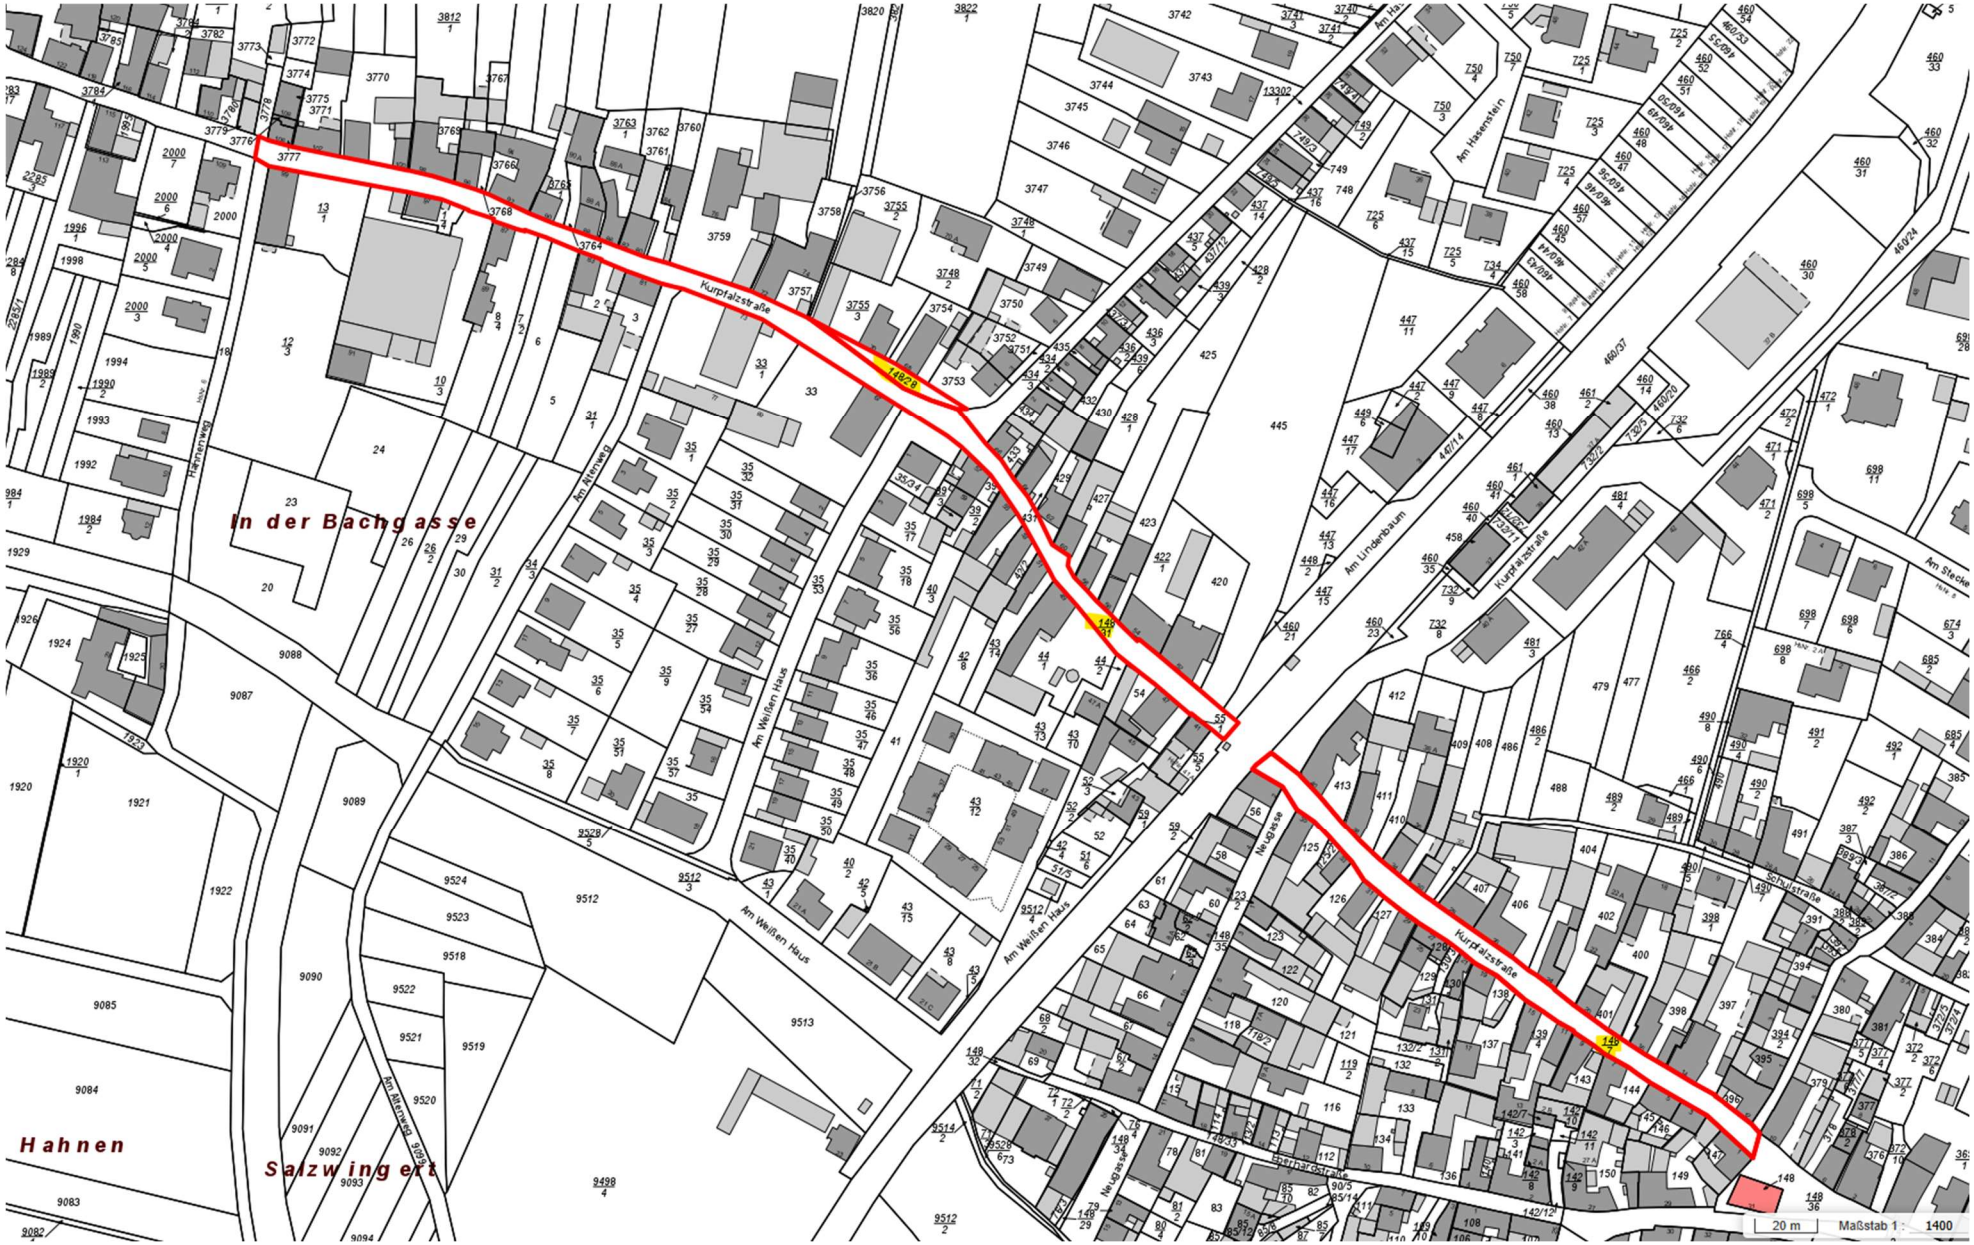


Lageplan Widmung Kurpfalzstraße, 202/43, Gemarkung Gimmeldingen

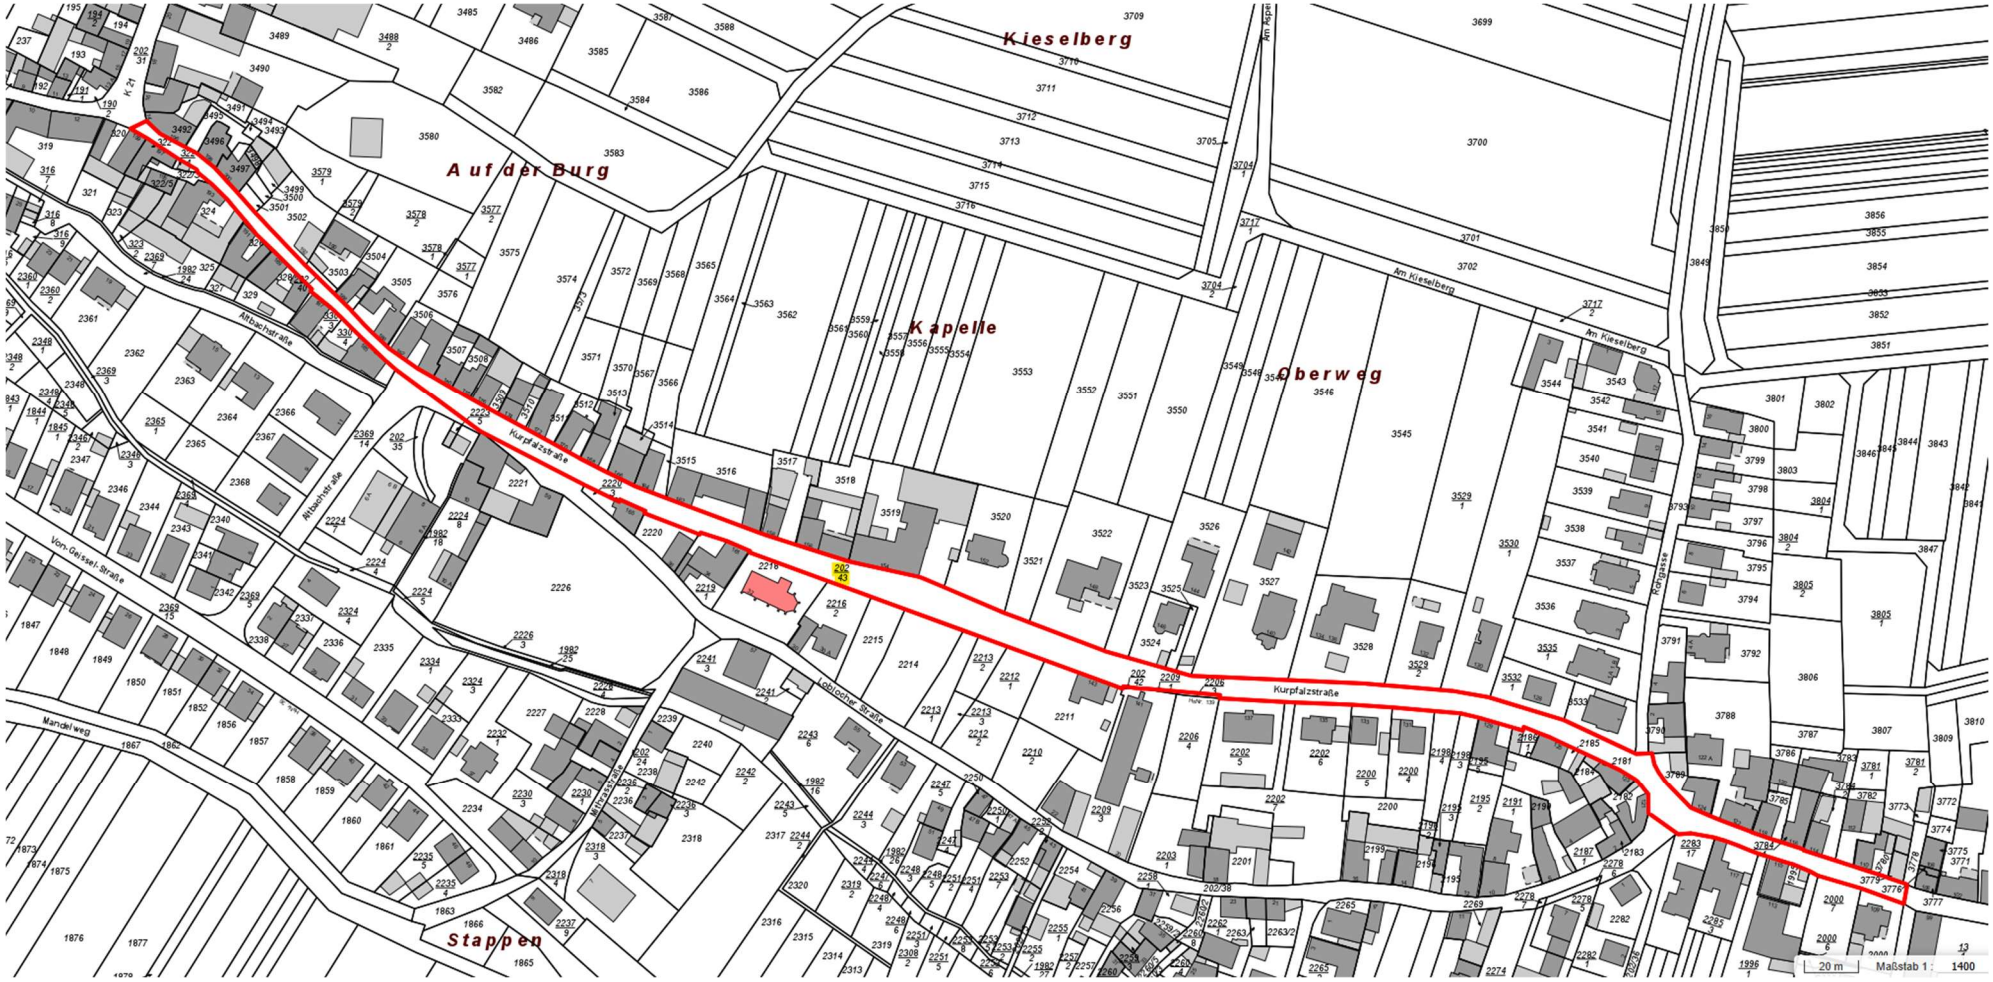

Lageplan Widmung Landwehrstraße, 1644/3 (teilweise, gem. den Festsetzungen im Bebauungsplan „Im Böbig“; Straßenverkehrsfläche), Gemarkung Neustadt




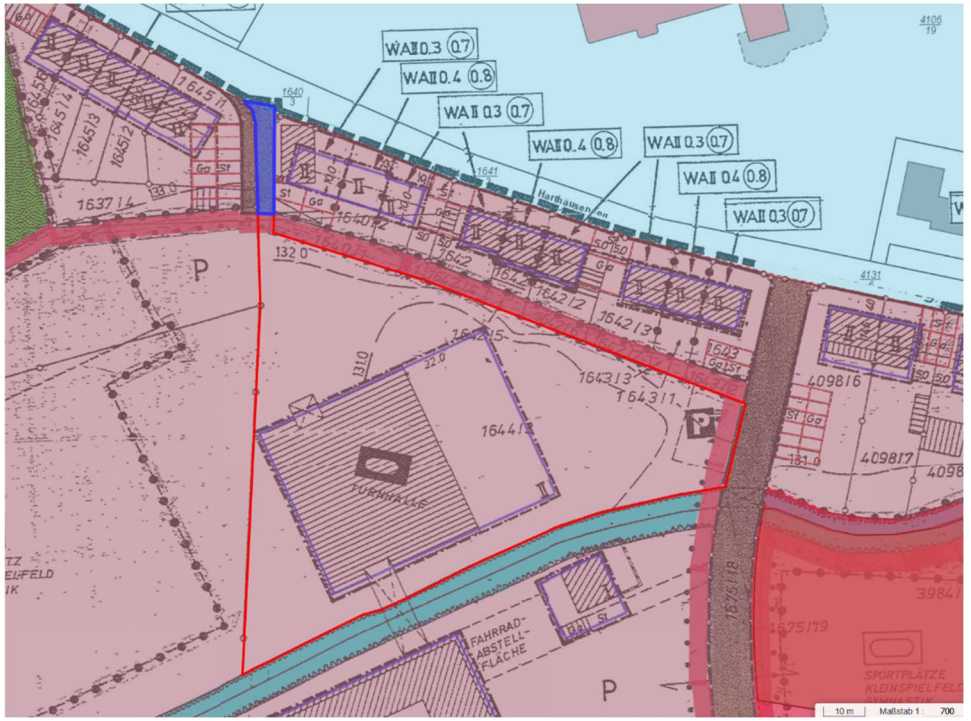

Lageplan Widmung Le Quartier Hornbach, 2741/4, 2821/8, Gemarkung Neustadt




Lageplan Widmung Lilienthalstraße (K 1), 11847, Gemarkung Lachen-Speyerdorf

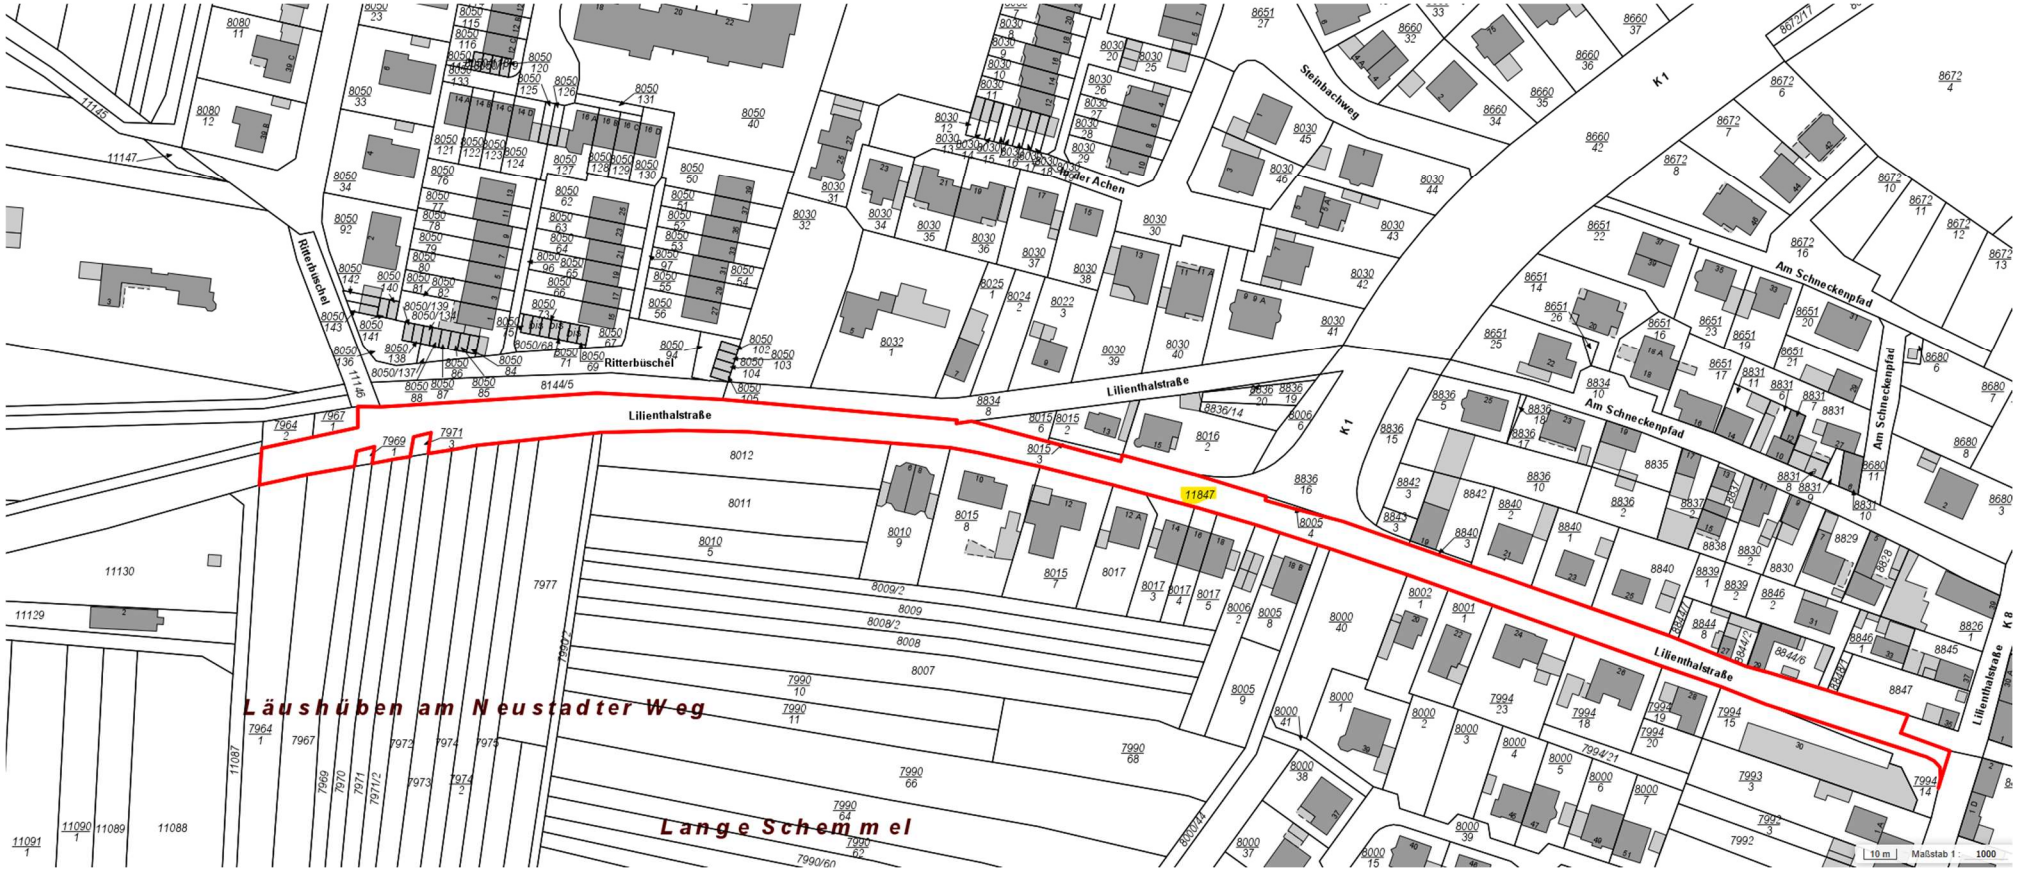


Lageplan Widmung Lilienthalstraße (K 8), 8822/8, Gemarkung Lachen-Speyerdorf





Lageplan Widmung Lincolnstraße, 2486/7, Gemarkung Neustadt

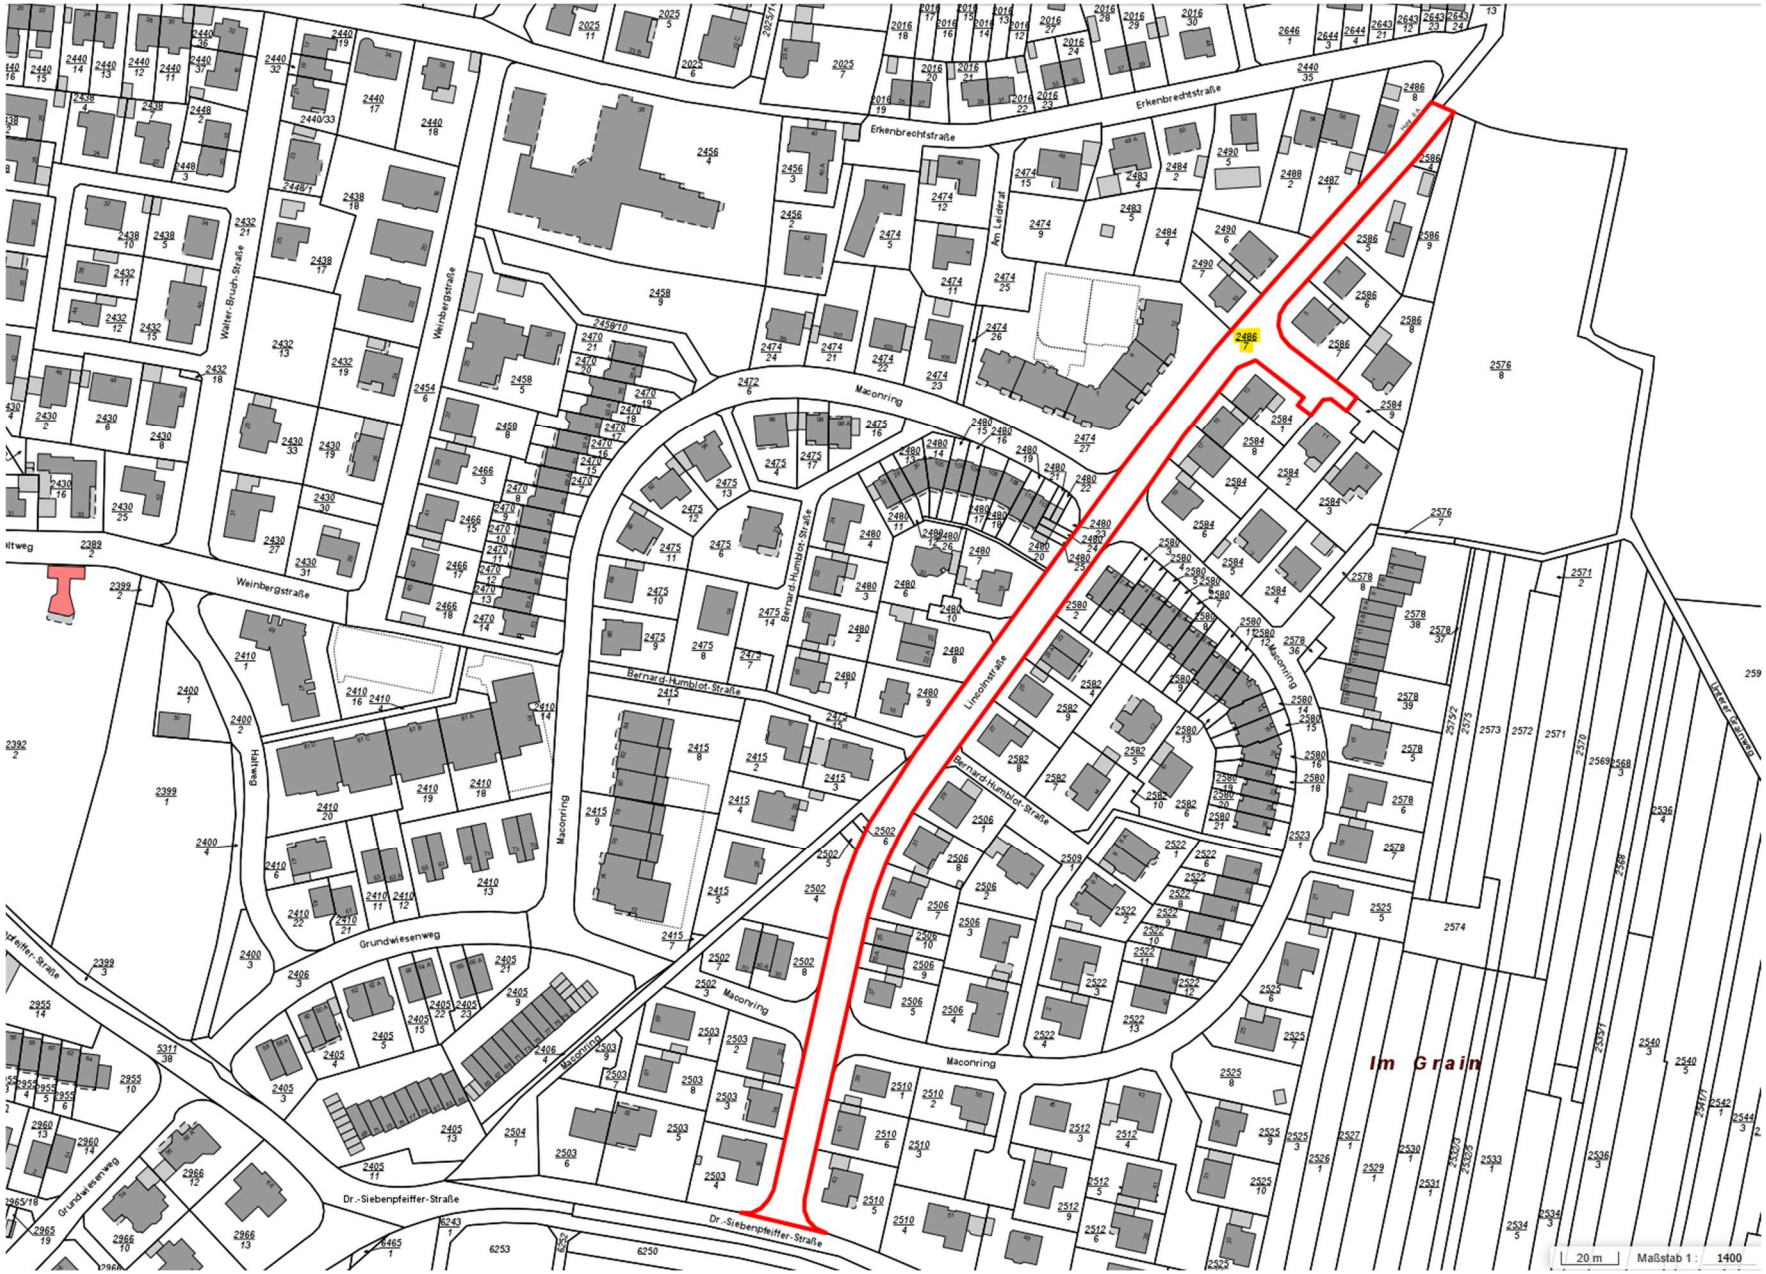

Lagepläne Widmung Louis-Escande-Straße, 11955/7, 11941/1, 11928/4, 11925/1, 2763/10, 2762/7, 2763/14, 2833/10, 2796/1, 2793/4, 2792/21, 2792/16, 2791/4, 2790/2, 2789/2, 2788/4, 2787/2, 2786/3, 2778/8, 2778/13, 2778/17, 2779/4, 2779/3, Gemarkung Neustadt

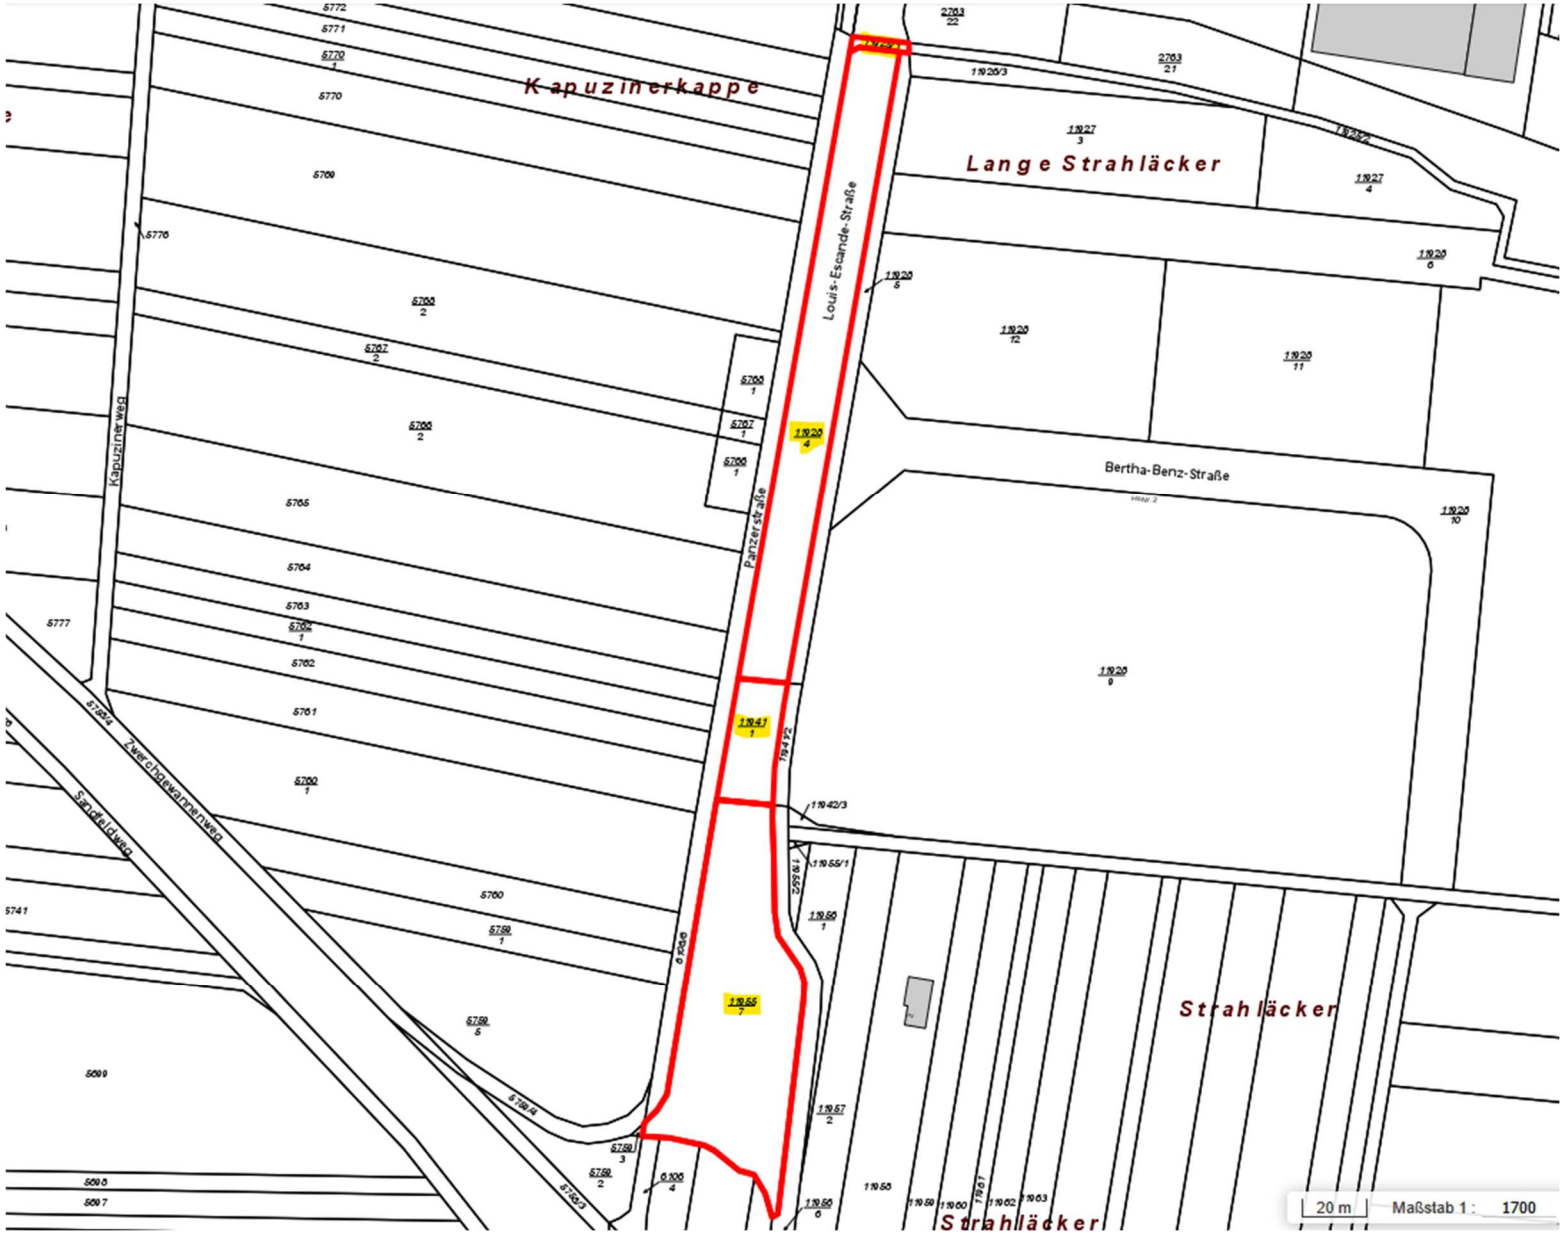


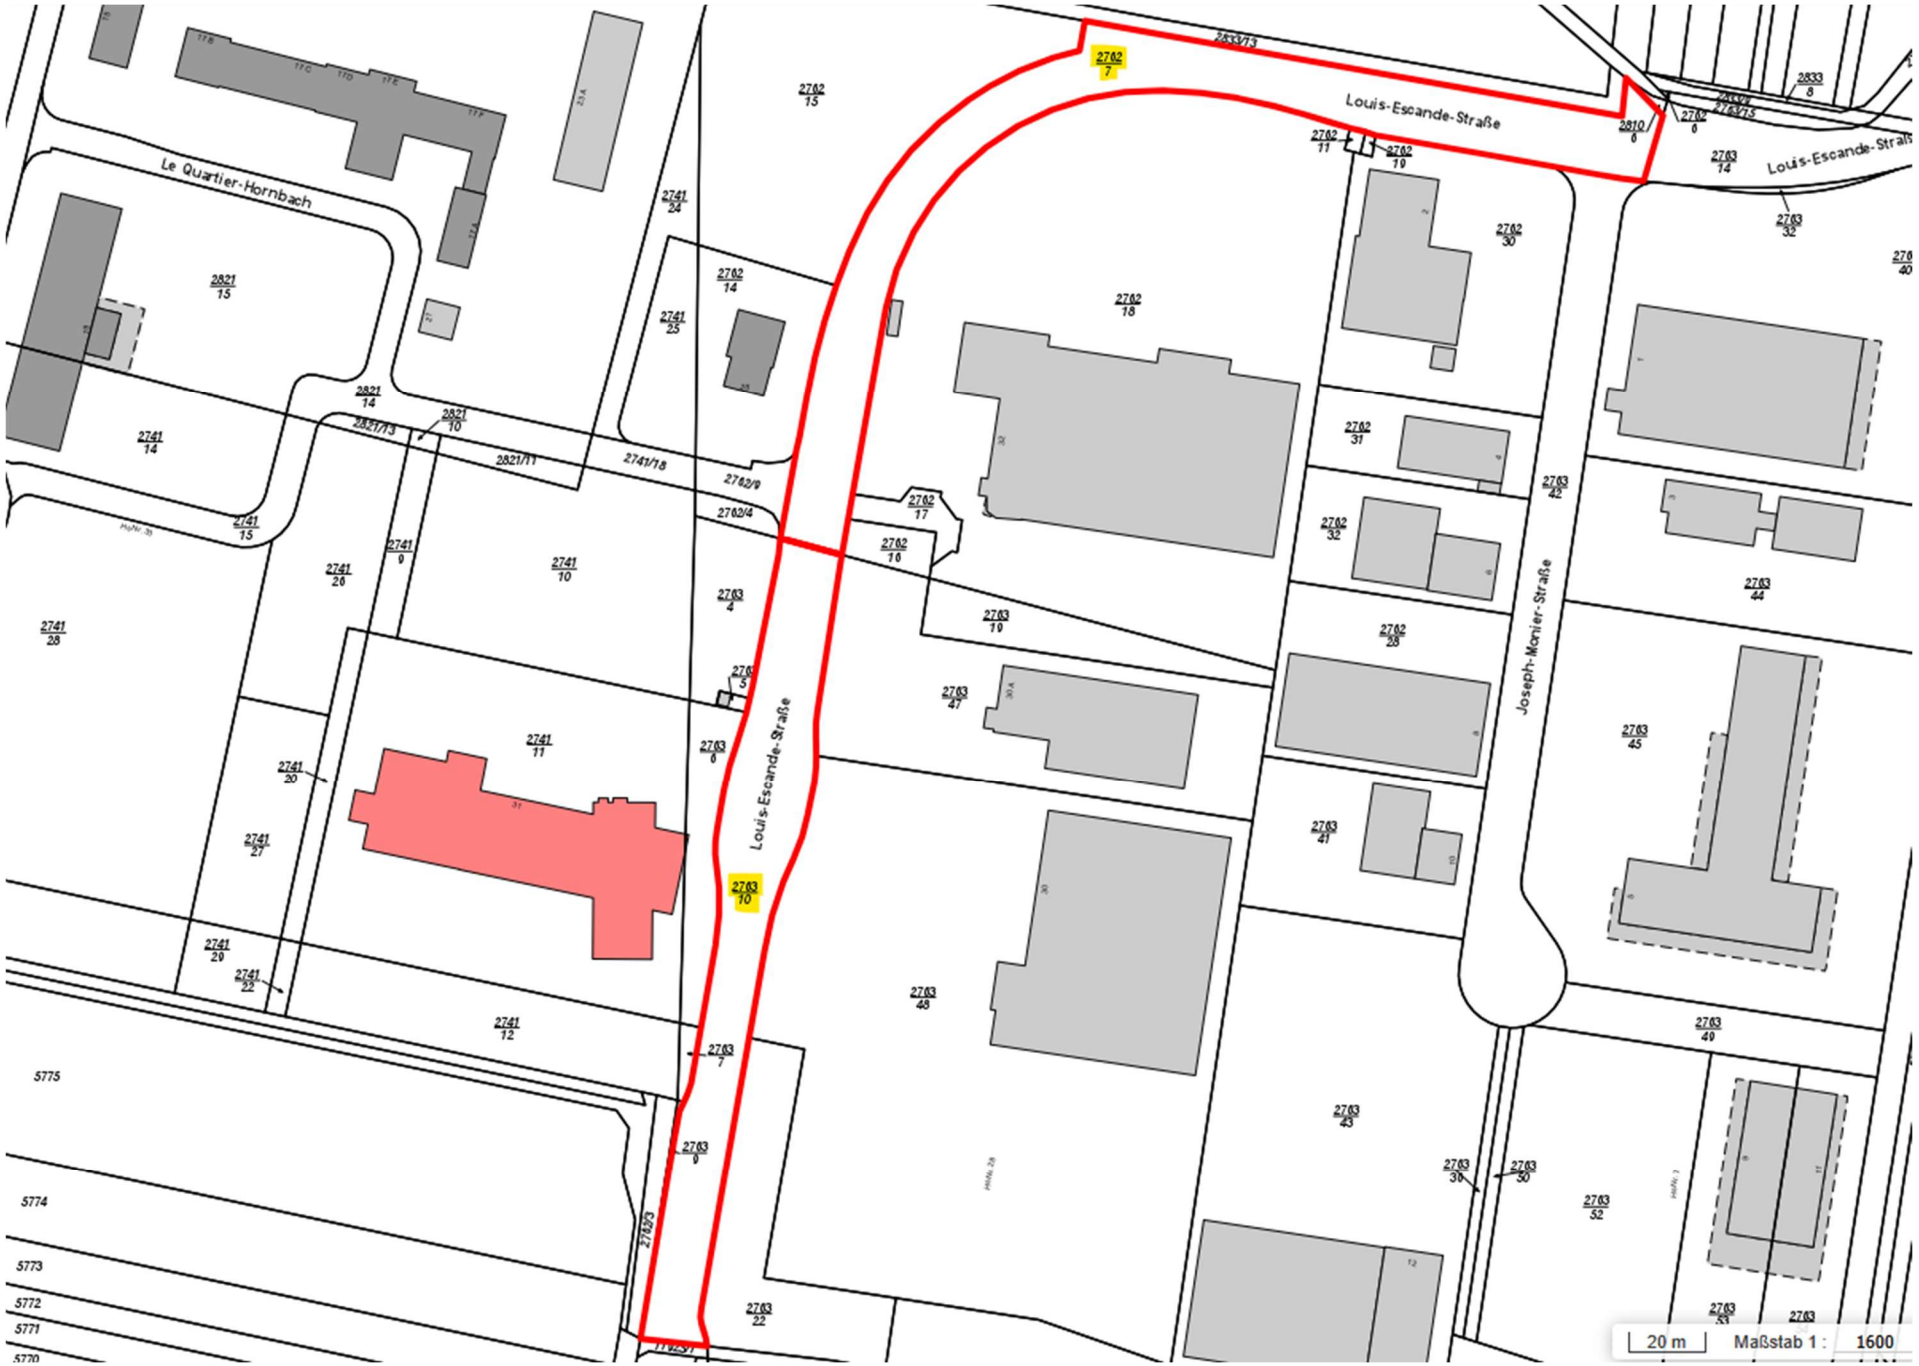
Le Quartier-Hornbach
Louis-Escande-Straße
Joseph-Monier-Straße
Louis-Escande-Straße
20 m
Maßstab 1 : 1600

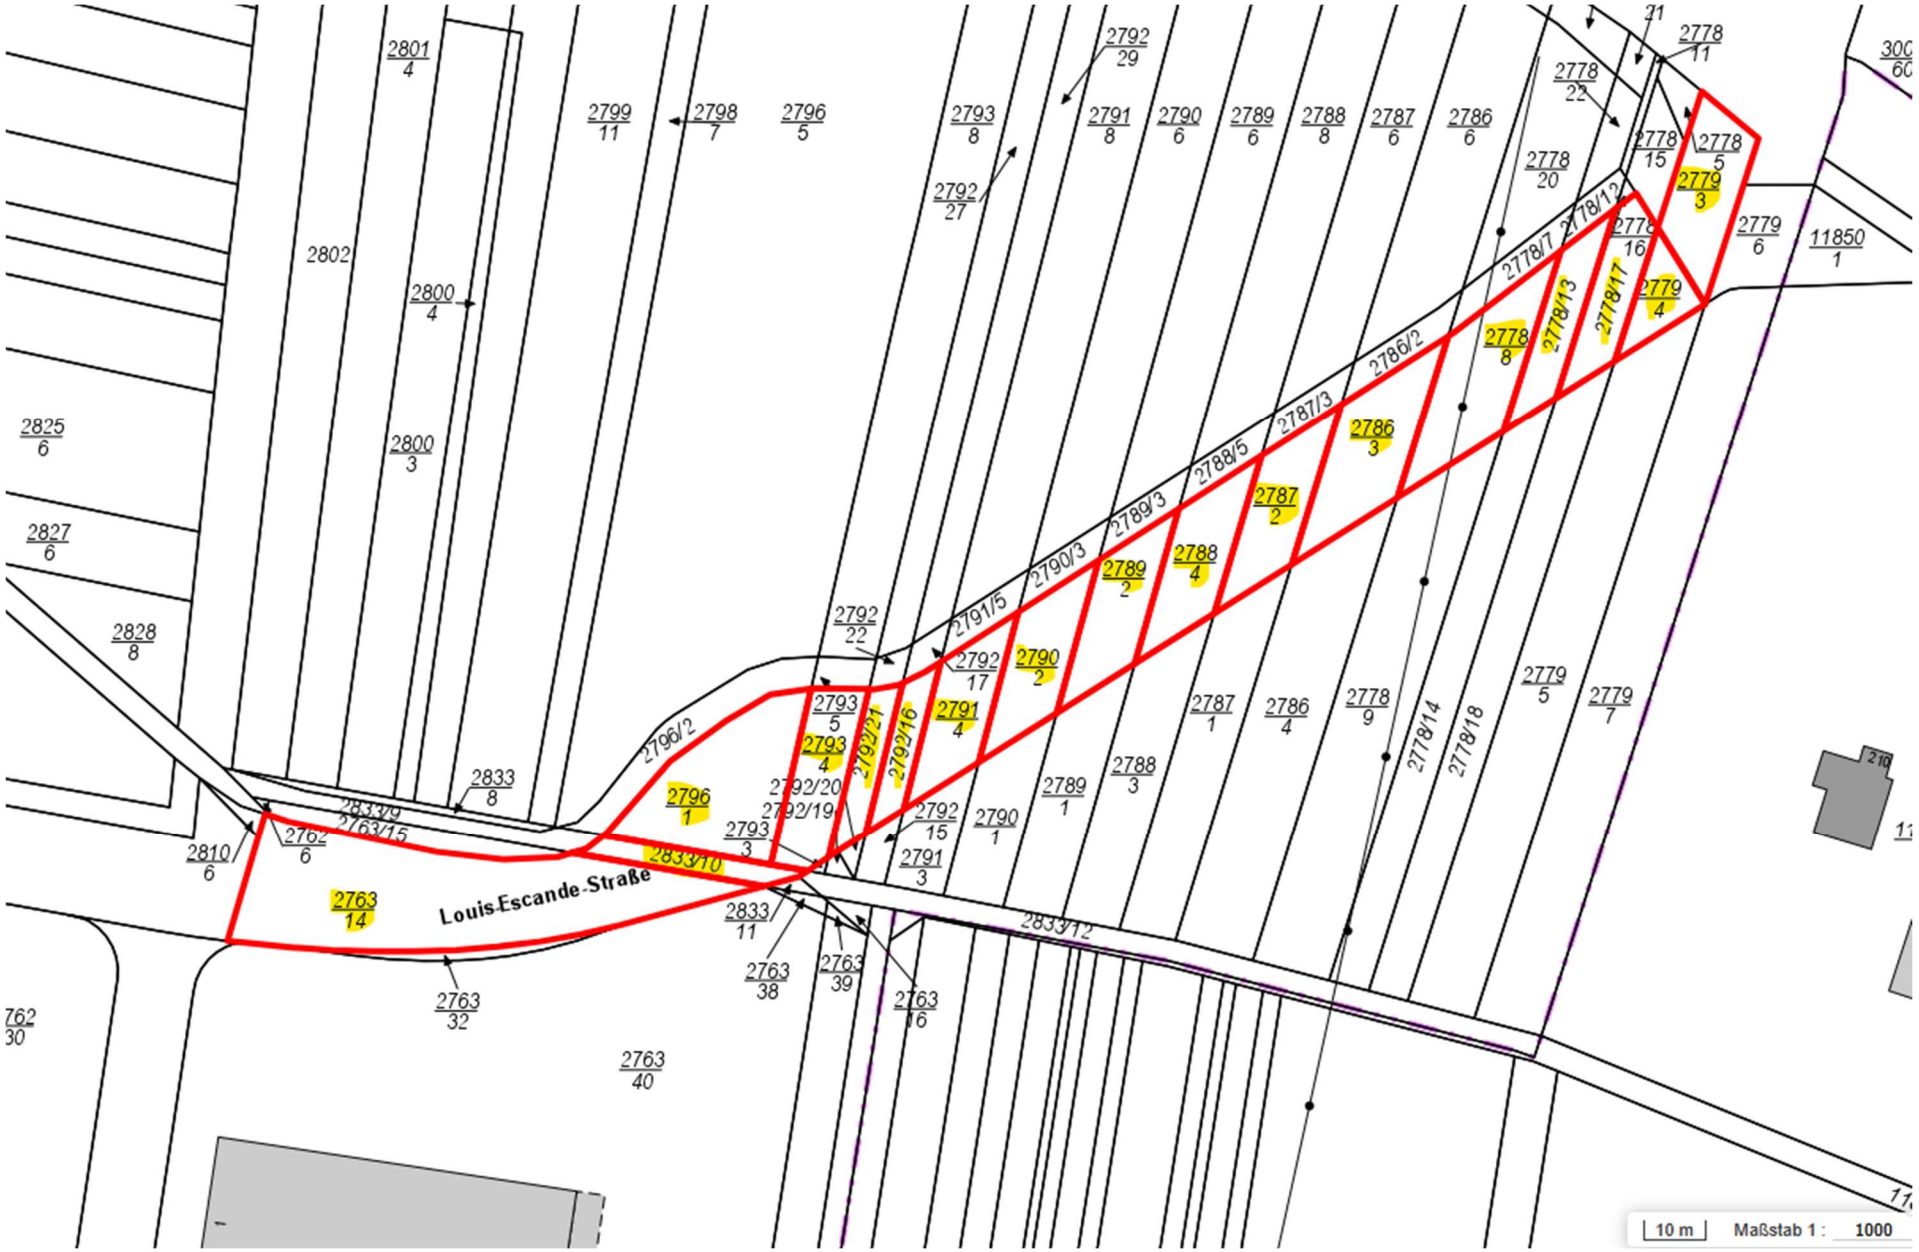

Louis-Escande-Straße
2801/4
2799/11
2798/7
2796/5
2793/8
2792/29
2791/8
2790/6
2789/6
2788/8
2787/6
2786/6
2778/22
2778/11
2778/15
2778/5
2779/3
2778/20
2779/6
11850/1
2802
2800/4
2800/3
2825/6
2827/6
2828/8
2833/8
2792/27
2778/7
2778/12
2778/16
2778/13
2778/17
2779/4
2778/8
2786/2
2787/3
2788/5
2789/3
2790/3
2791/5
2792/22
2786/3
2787/2
2788/4
2789/2
2790/2
2791/4
2792/17
2793/5
2793/4
2792/21
2792/16
2796/2
2796/1
2792/20
2792/19
2793/3
2833/9
2763/15
2762/6
2810/6
2833/10
2763/14
2833/11
2763/38
2763/39
2763/16
2763/32
2763/40
2762/30
2792/15
2790/1
2791/3
2789/1
2788/3
2787/1
2786/4
2778/9
2778/14
2778/18
2779/5
2779/7
2833/12
10 m
Maßstab 1 : 1000


Louis-Escande-Straße
10 m
Maßstab 1 : 1000

Lageplan Widmung Maconring, 2504/1, 2502/3, 2472/6, 2523/1, Gemarkung Neustadt

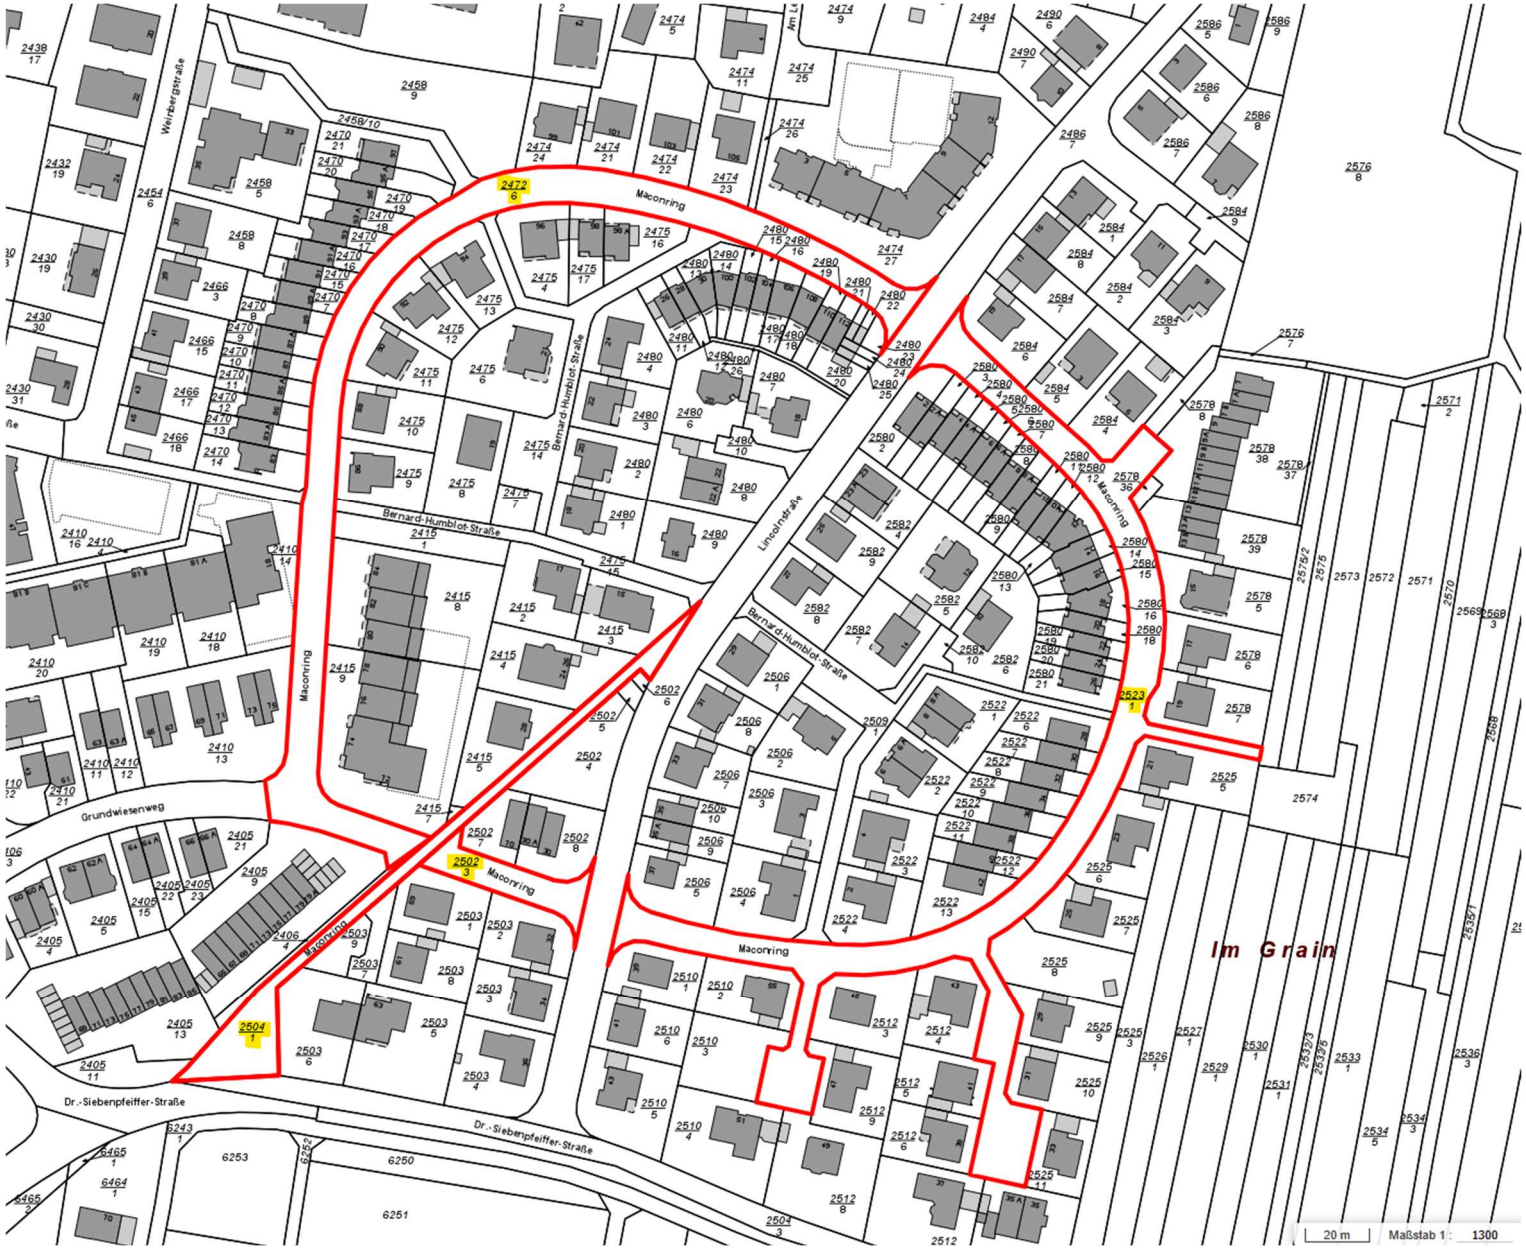

Lageplan Widmung Marstall, 470/14 (teilweise, nur Verkehrsfläche Fußgängerzone), Gemarkung Neustadt

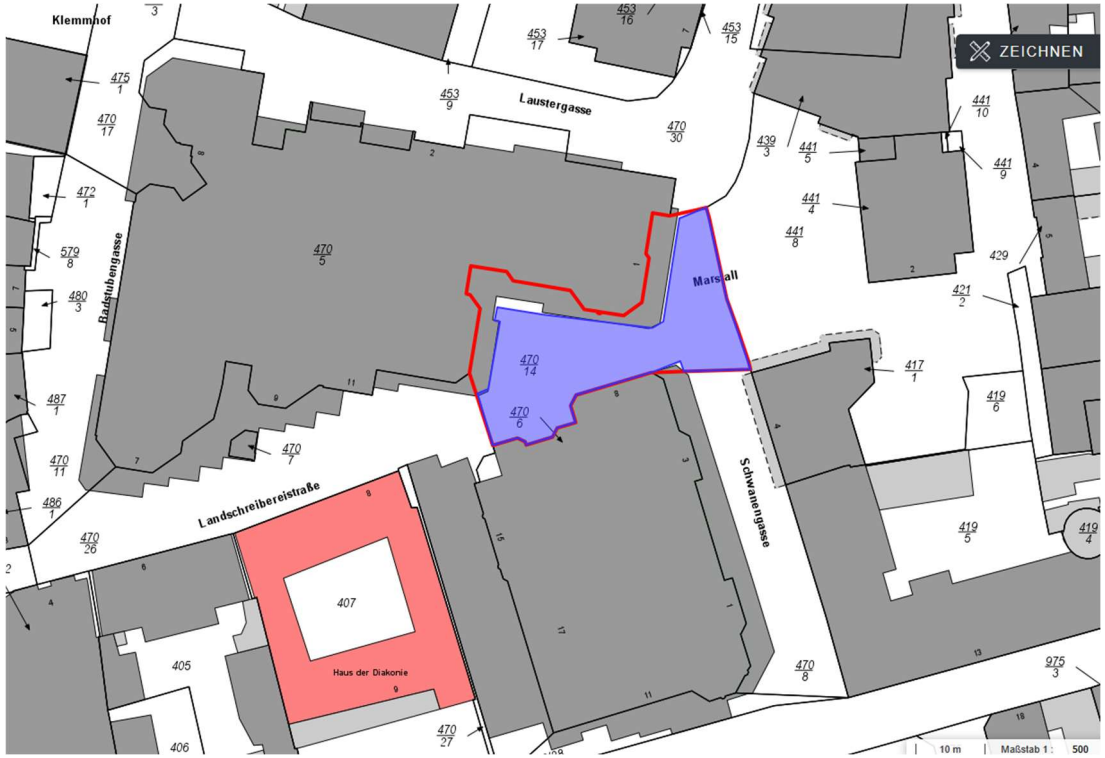




Lageplan Widmung Moltkestraße, 1477/7, Gemarkung Neustadt



Lageplan Widmung Mühlweg, 709/12, Gemarkung Hambach




Lageplan Widmung Nachtweide, 3171/27, Gemarkung Neustadt

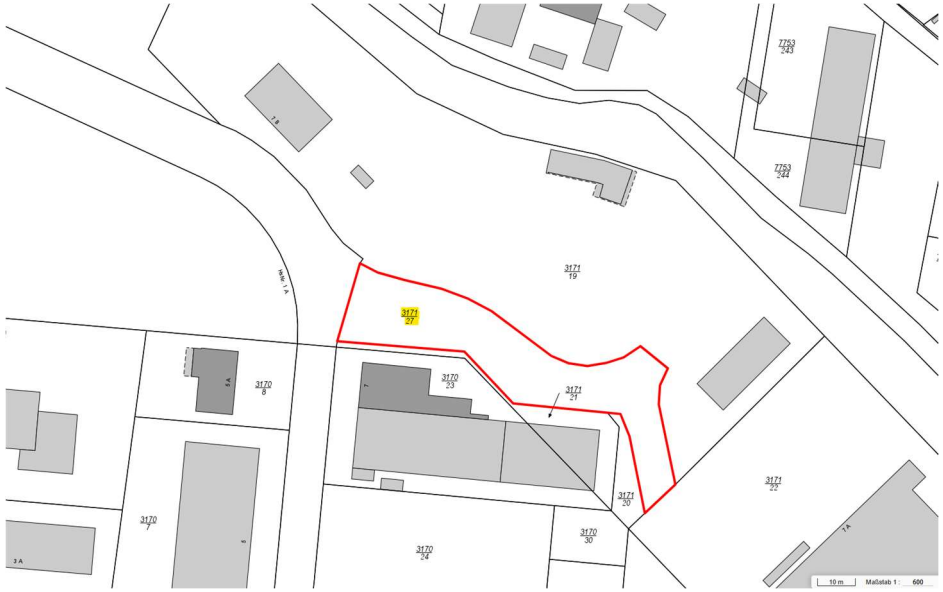




Lagepläne Widmung Nachtweide (K 20), 3000/61, 3100/6, 3165/42, 3166/61, 3166/44, Gemarkung Neustadt

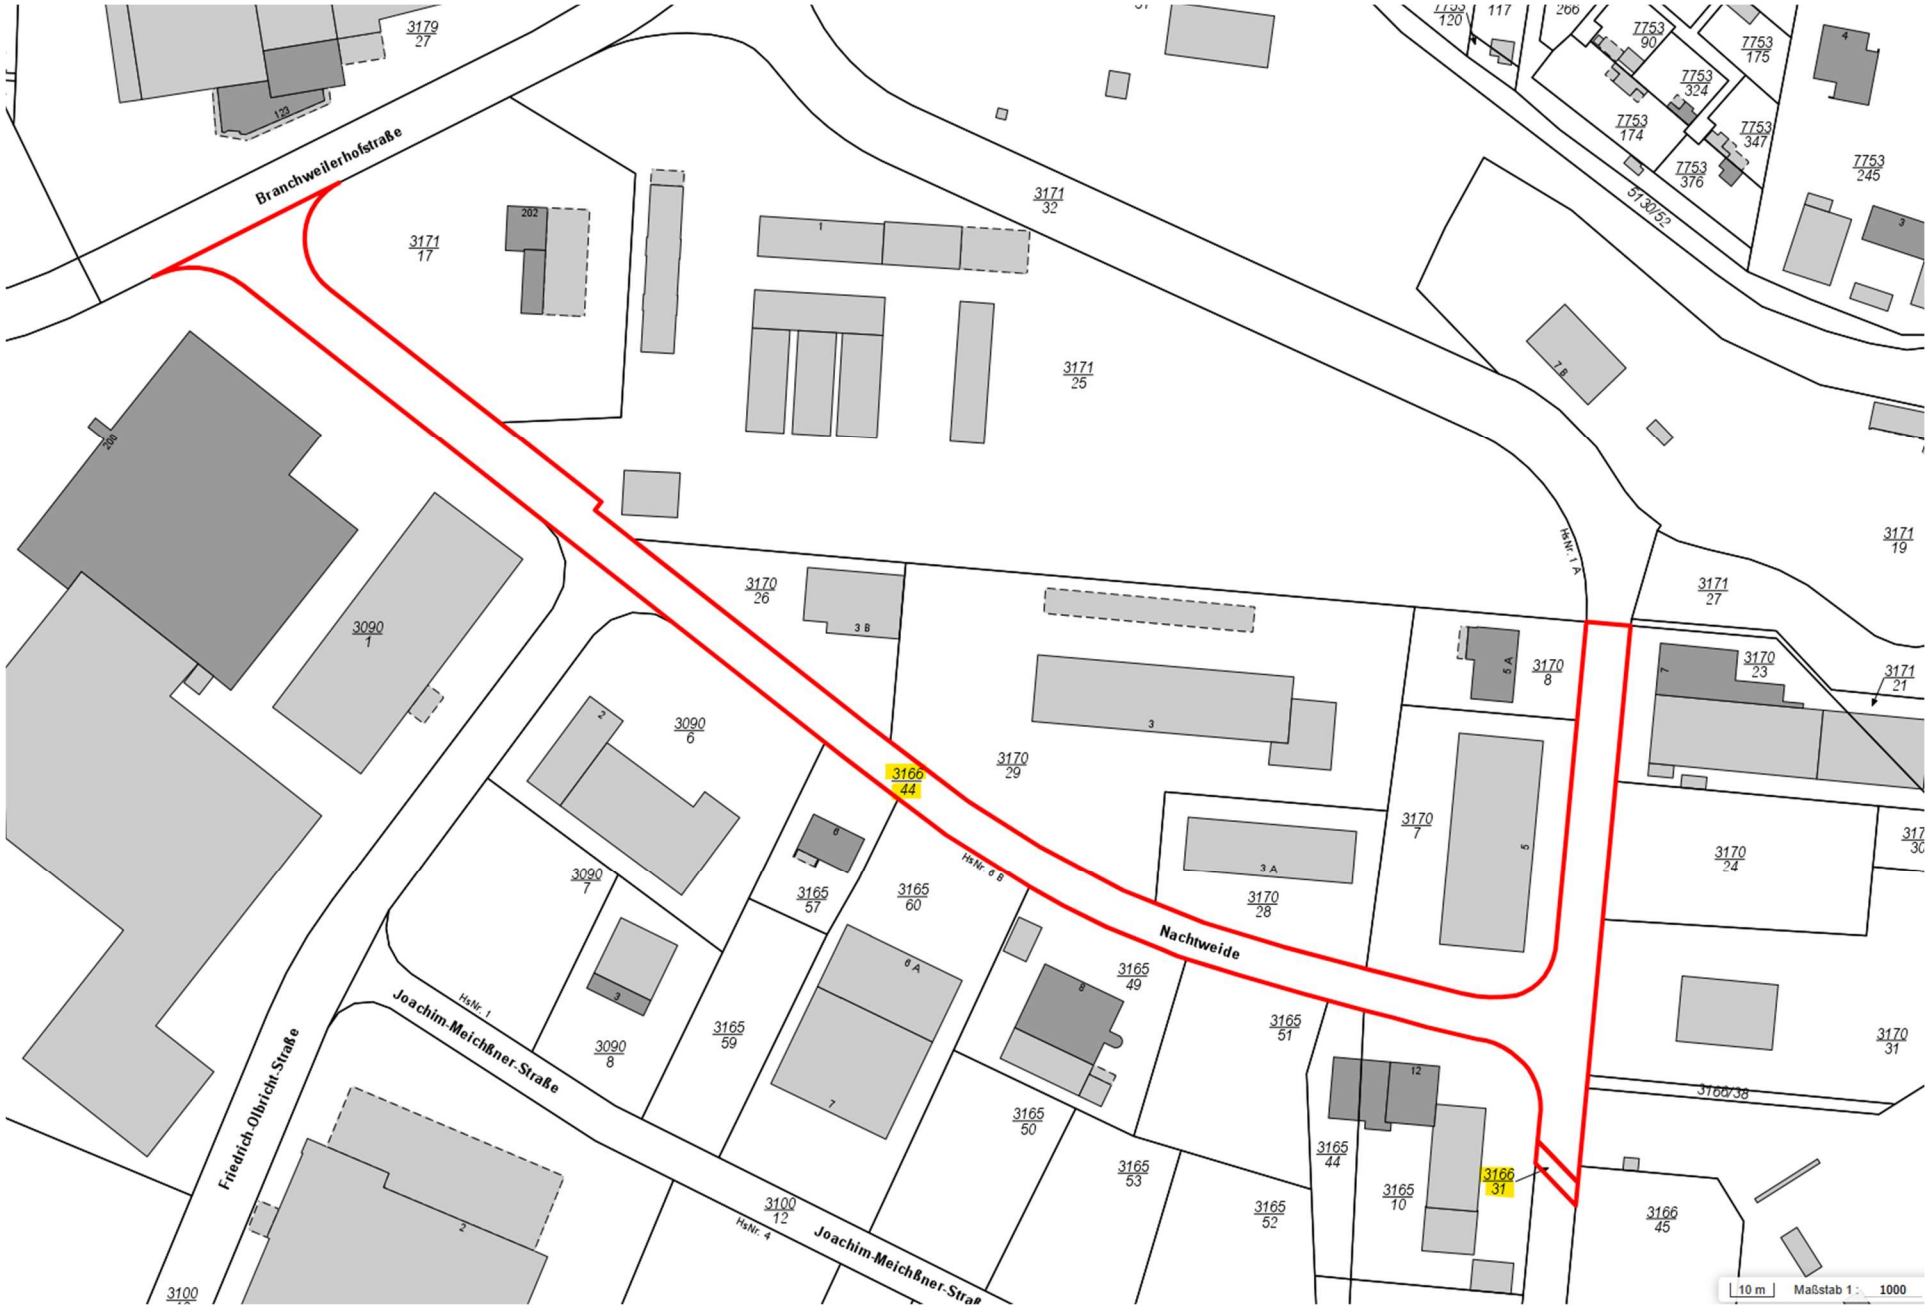



Branchweilerhofstraße
Nachtweide
Friedrich-Olbricht-Straße
Joachim-Meichßner-Straße
Joachim-Meichßner-Straße
HsNr. 1
HsNr. 4
HsNr. 6 B
HsNr. 1 A
3179/27
3171/17
3171/32
3171/25
3171/19
3171/27
3171/21
3090/1
3090/6
3090/7
3090/8
3170/26
3170/29
3170/28
3170/8
3170/7
3170/23
3170/24
3170/31
3166/44
3166/31
3166/38
3166/45
3165/57
3165/60
3165/59
3165/49
3165/51
3165/50
3165/53
3165/52
3165/44
3165/10
3100/12
7753/90
7753/175
7753/324
7753/174
7753/347
7753/376
7753/245
5130/52
10 m
Maßstab 1 : 1000

Lageplan Widmung Neumayerstraße, 1468/2, Gemarkung Neustadt

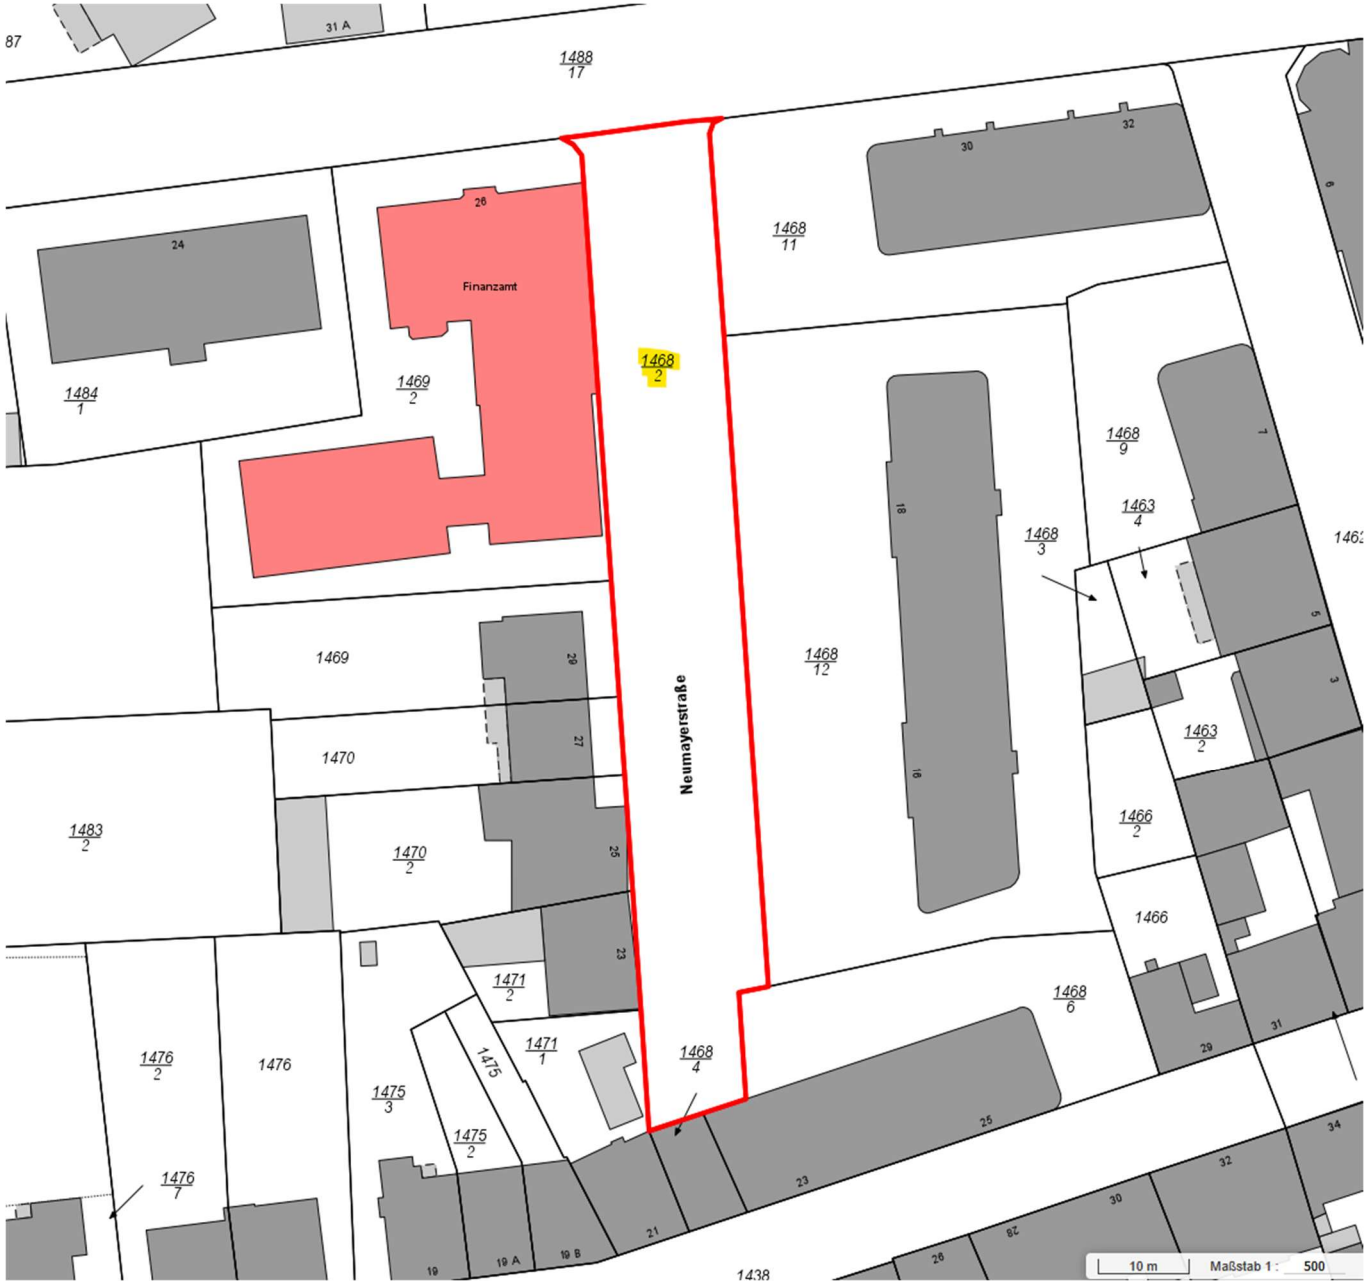


Lagepläne Widmung Pfalzgrafenstraße, 1048/3, 2054/6, Gemarkung Neustadt

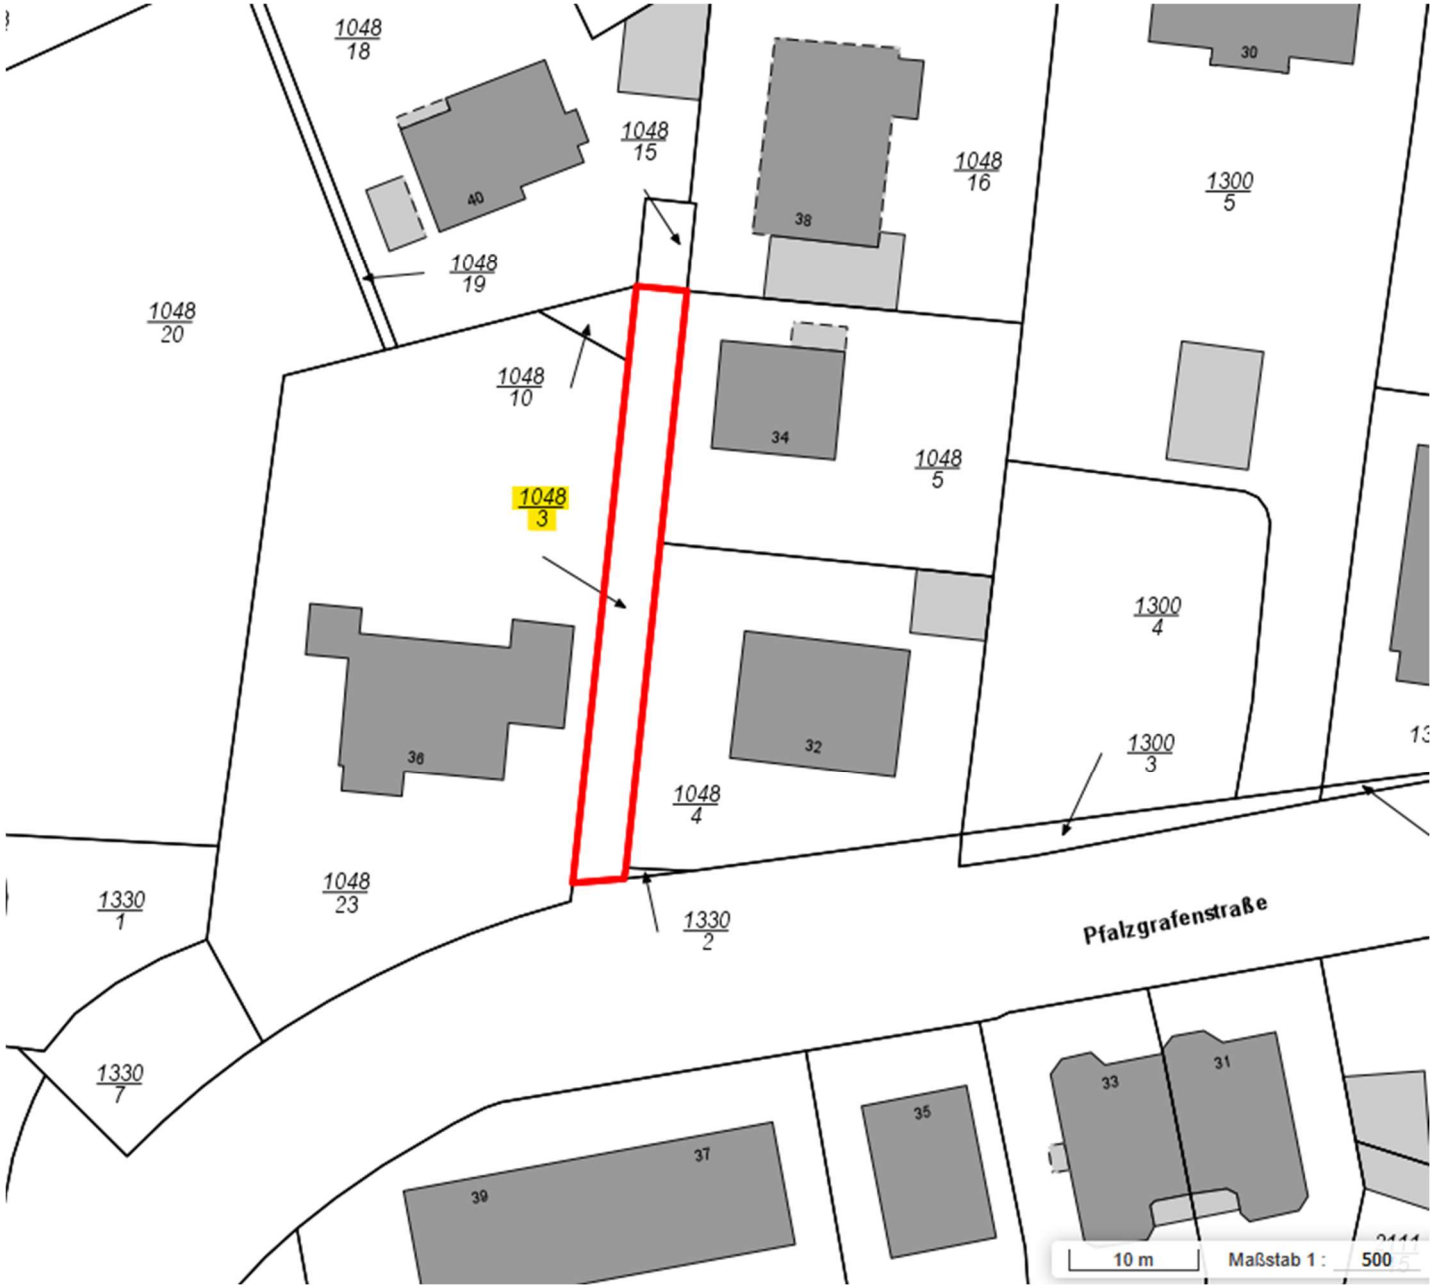



Platzgrafenstraße
Weinbergstraße
Kiesstraße
2054/6
2061/20
2061/131
2061/12
2052/4
2050/1
2051/3
2061/81
2061/21
2061/84
2061/83
2061/82
2061/80
2061/5
2061/4
2061/3
2061/147
2061/148
2061/149
2061/150
2061/9
2061/10
2061/11
2061/130
2061/144
2061/143
2061/87
2061/89
2061/145
2061/141
2061/142
2061/85
2061/86
2061/138
2061/139
2061/140
2061/146
2061/41
2061/42
2061/43
2061/44
2061/45
2061/46
2061/47
2061/109
2061/107
2061/108
2061/118
2061/114
2061/55
2061/54
2061/53
2061/52
2061/51
2061/59
2061/60
2061/61
2061/62
2061/63
2061/64
2061/58
2061/50
2057/8
2057/9
2057/10
2057/11
2057/12
2057/13
2057/14
2057/7
2057/4
2054/5
2054/2
2052
2051/4
2051/5
2051/6
2048/1
2048
2050/3
2046/1
2099
2100/2
2081/17
2081/16
2081/5
2005/32
1323/2
1324/2
1324/3
1324/6
10 m
Maßstab 1 : 500


Lageplan Widmung Quellenstraße, 5147/16, Gemarkung Neustadt

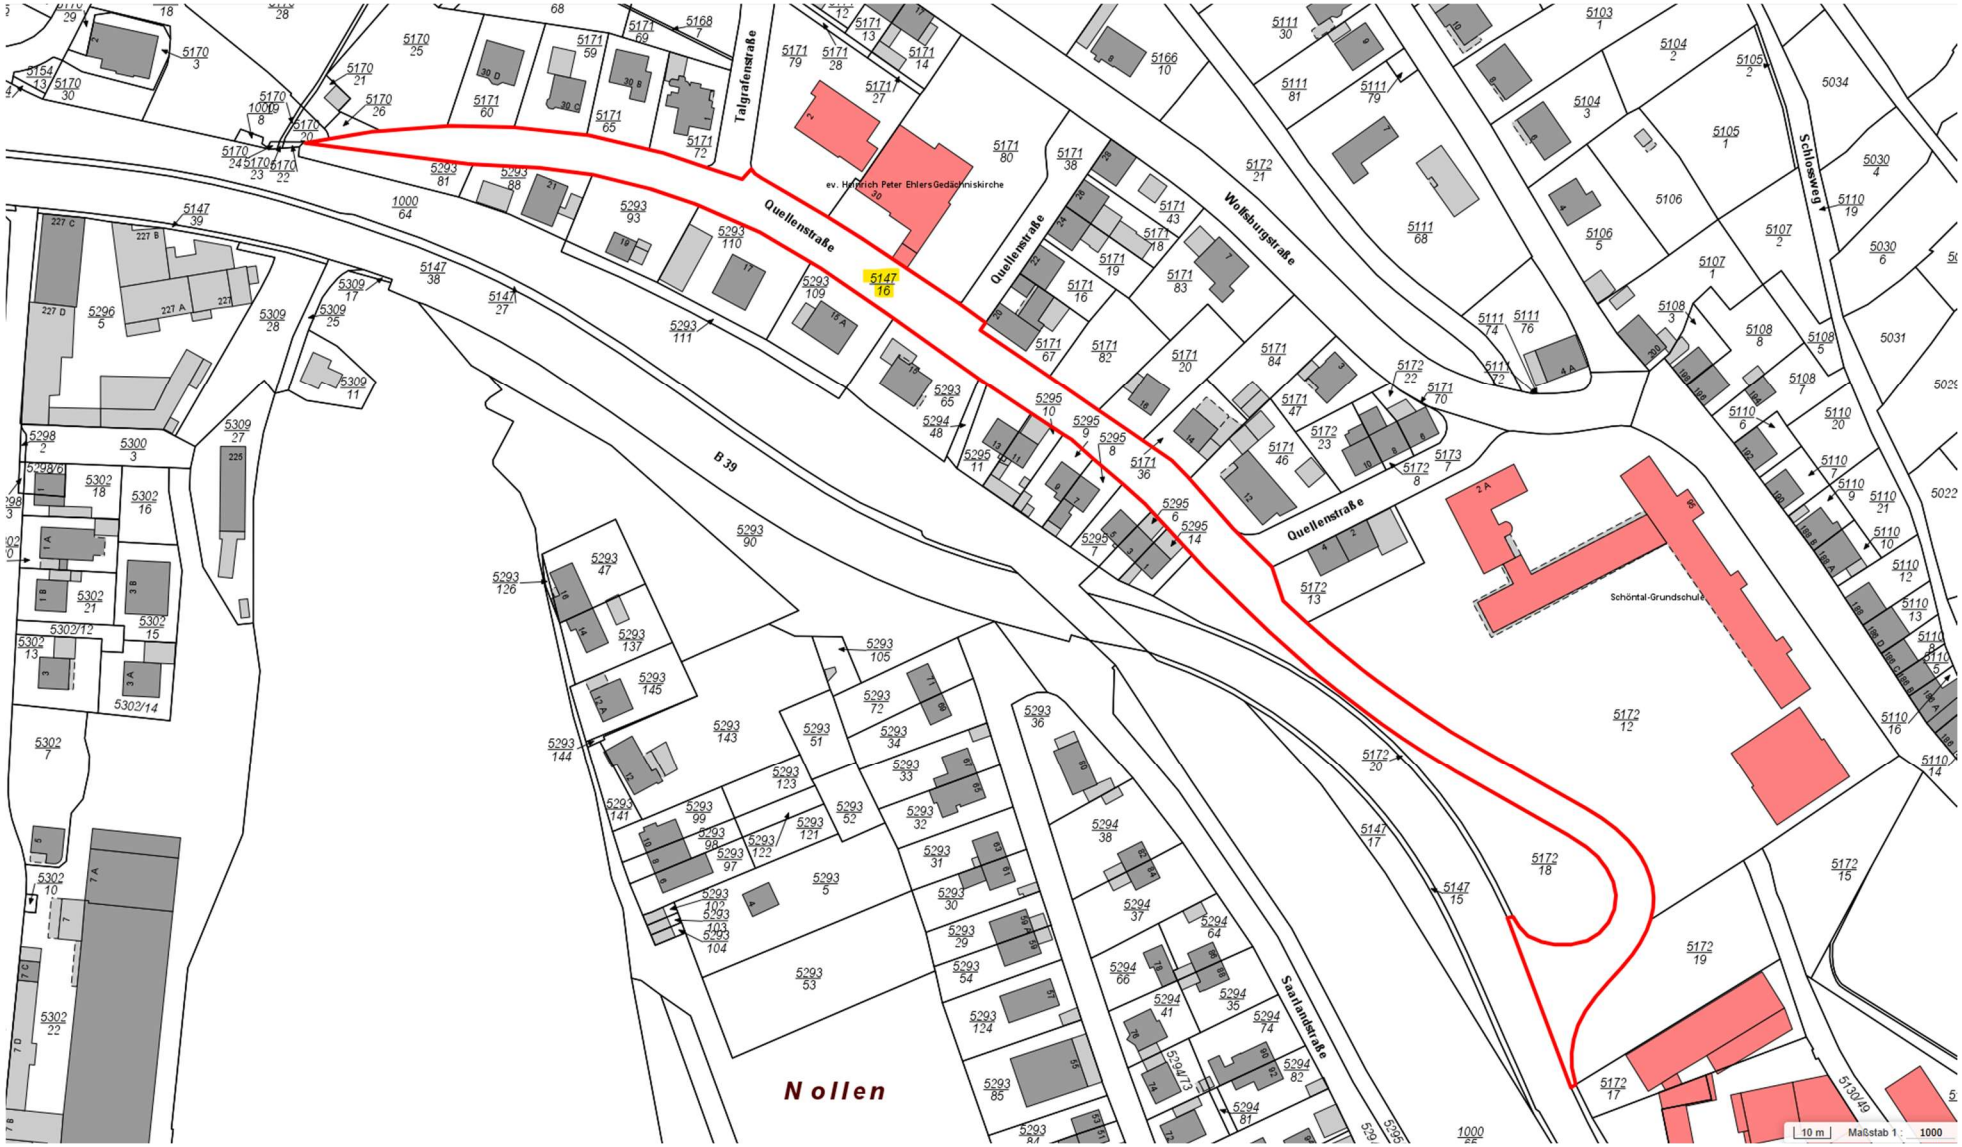


Lageplan Widmung Robert-Stolz-Straße, 4148/10, Gemarkung Neustadt

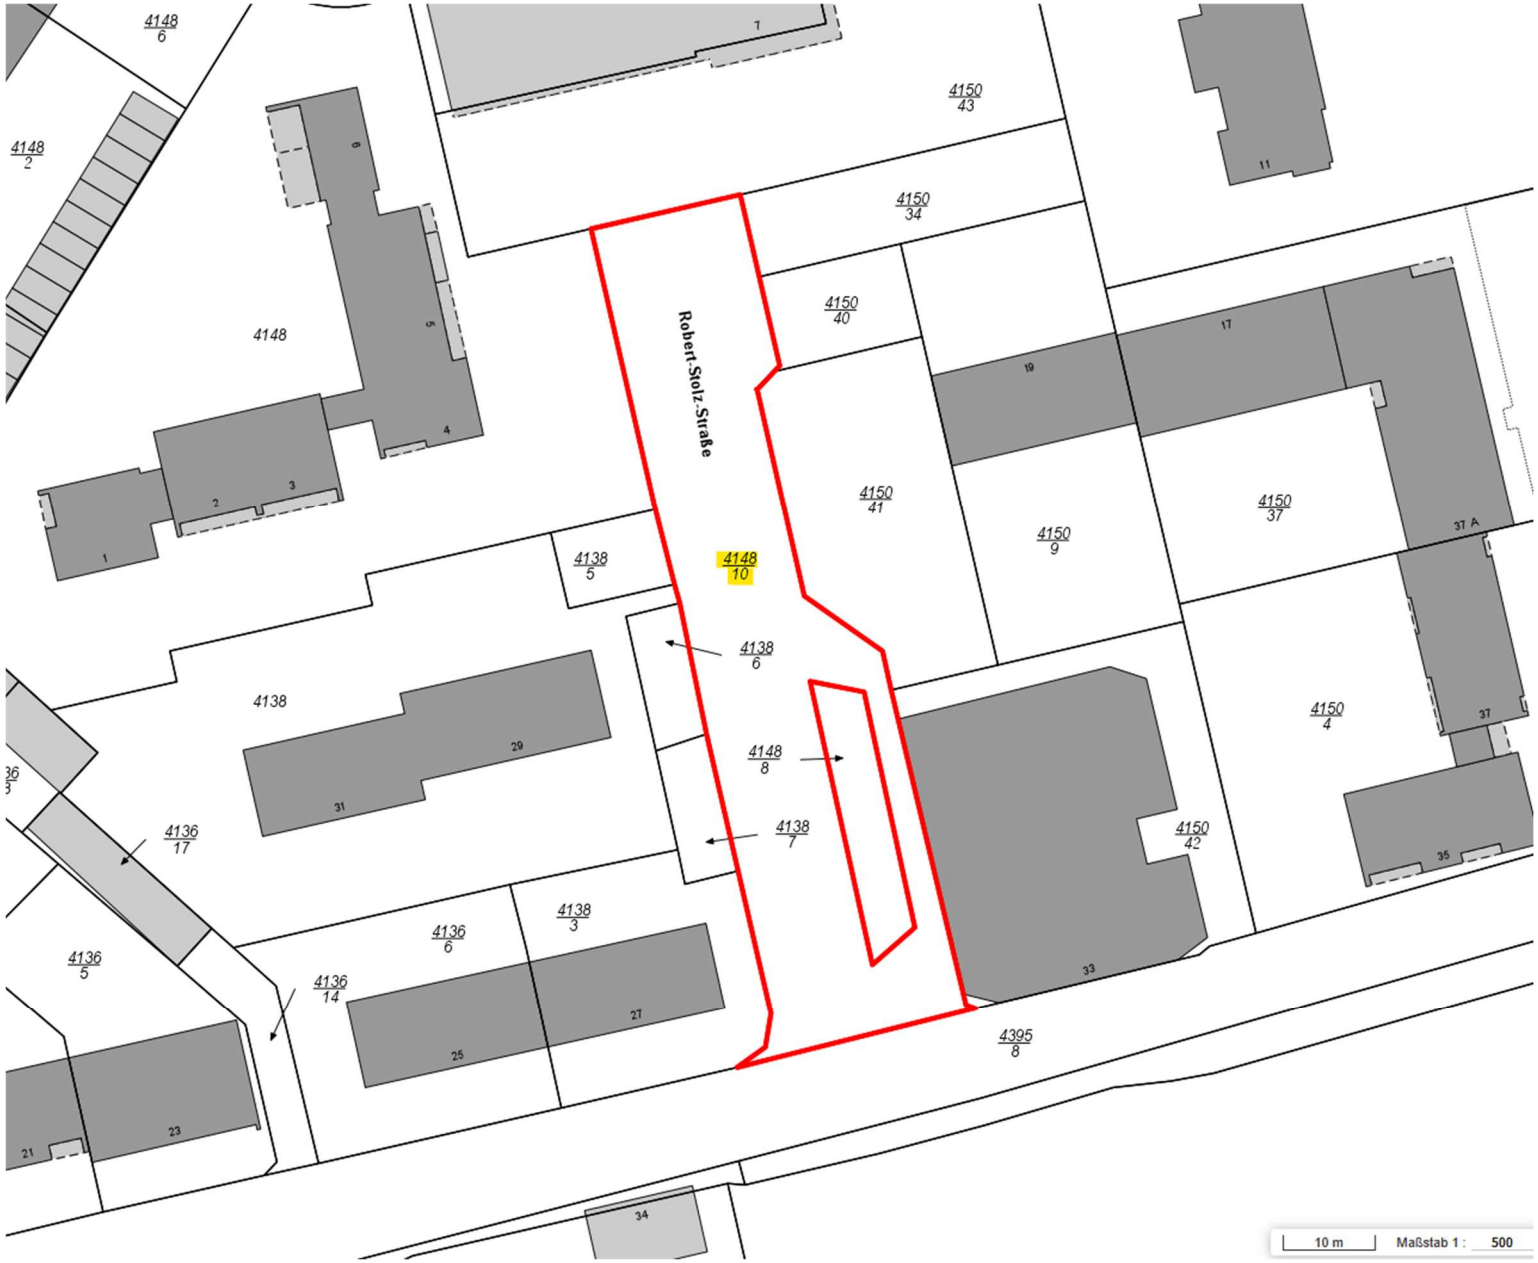


Lagepläne Widmung Römerweg (K 14), 963/17, 963/18, Gemarkung Hambach

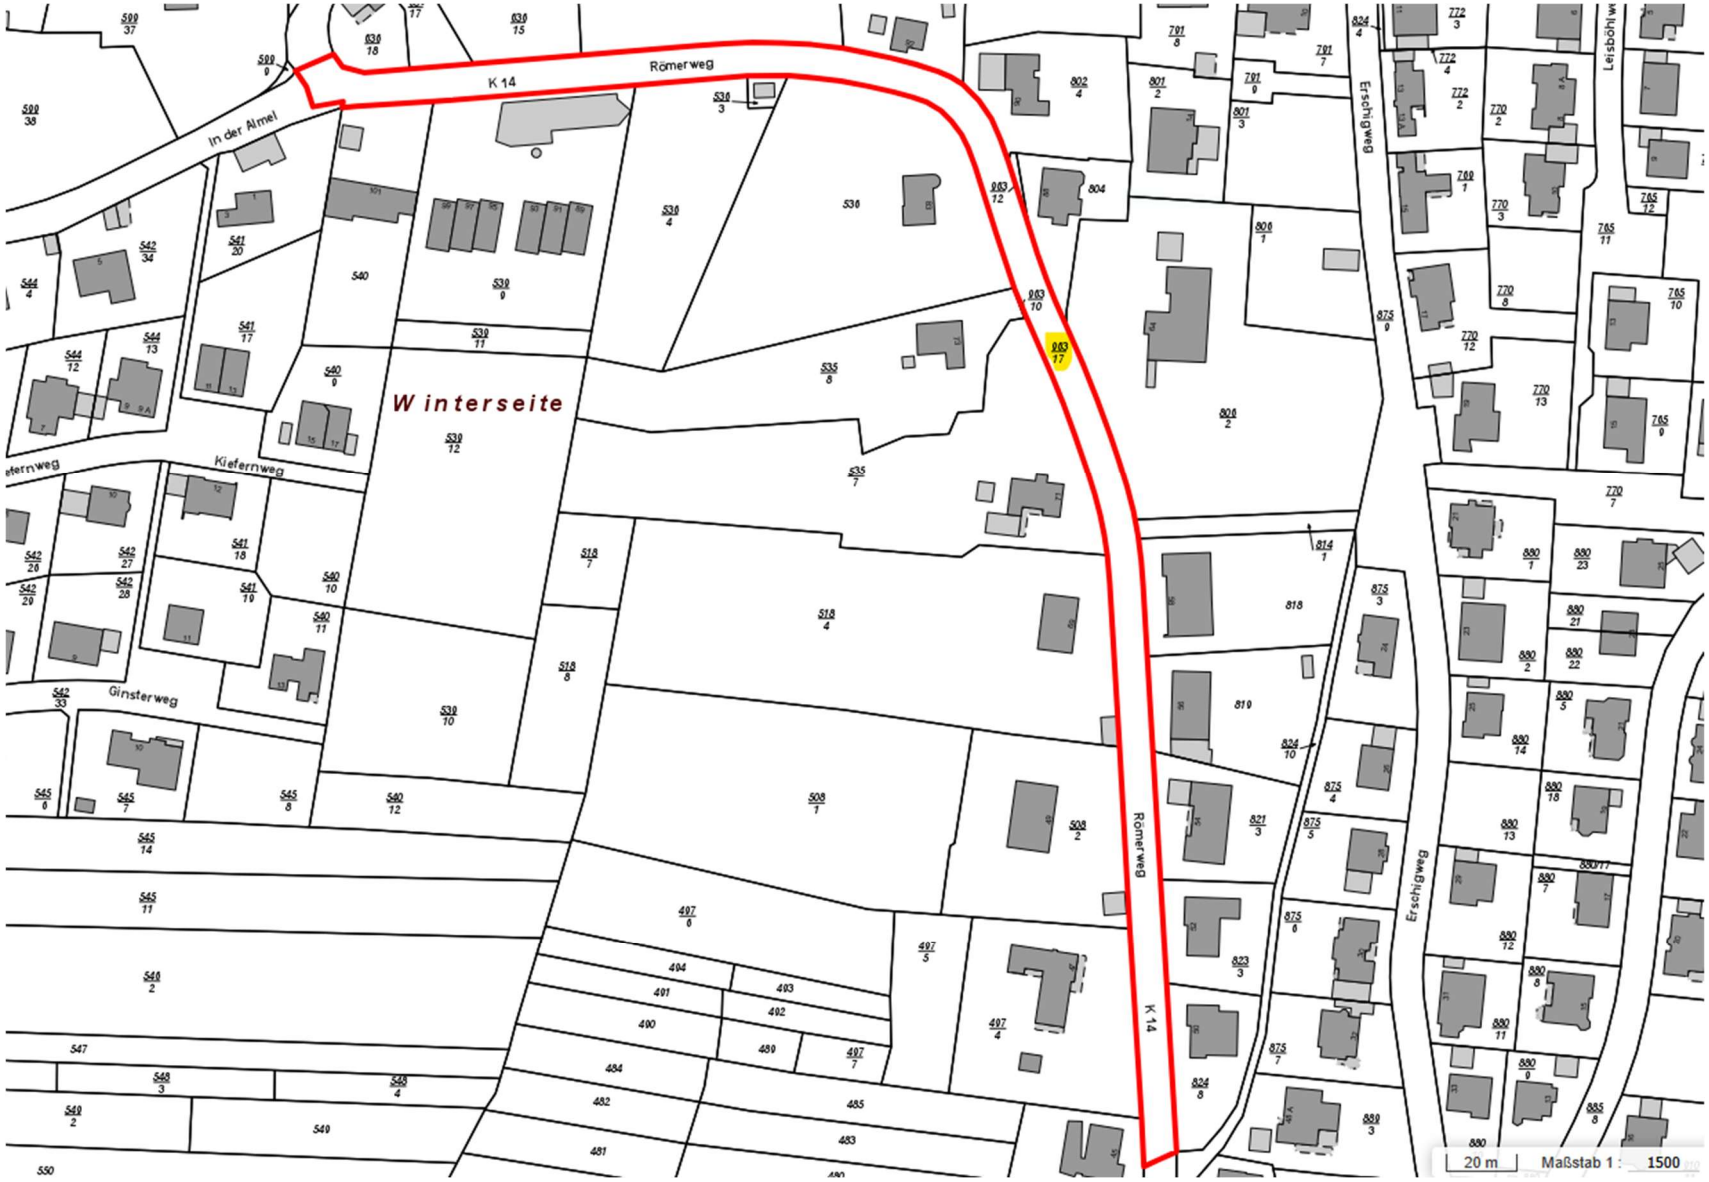

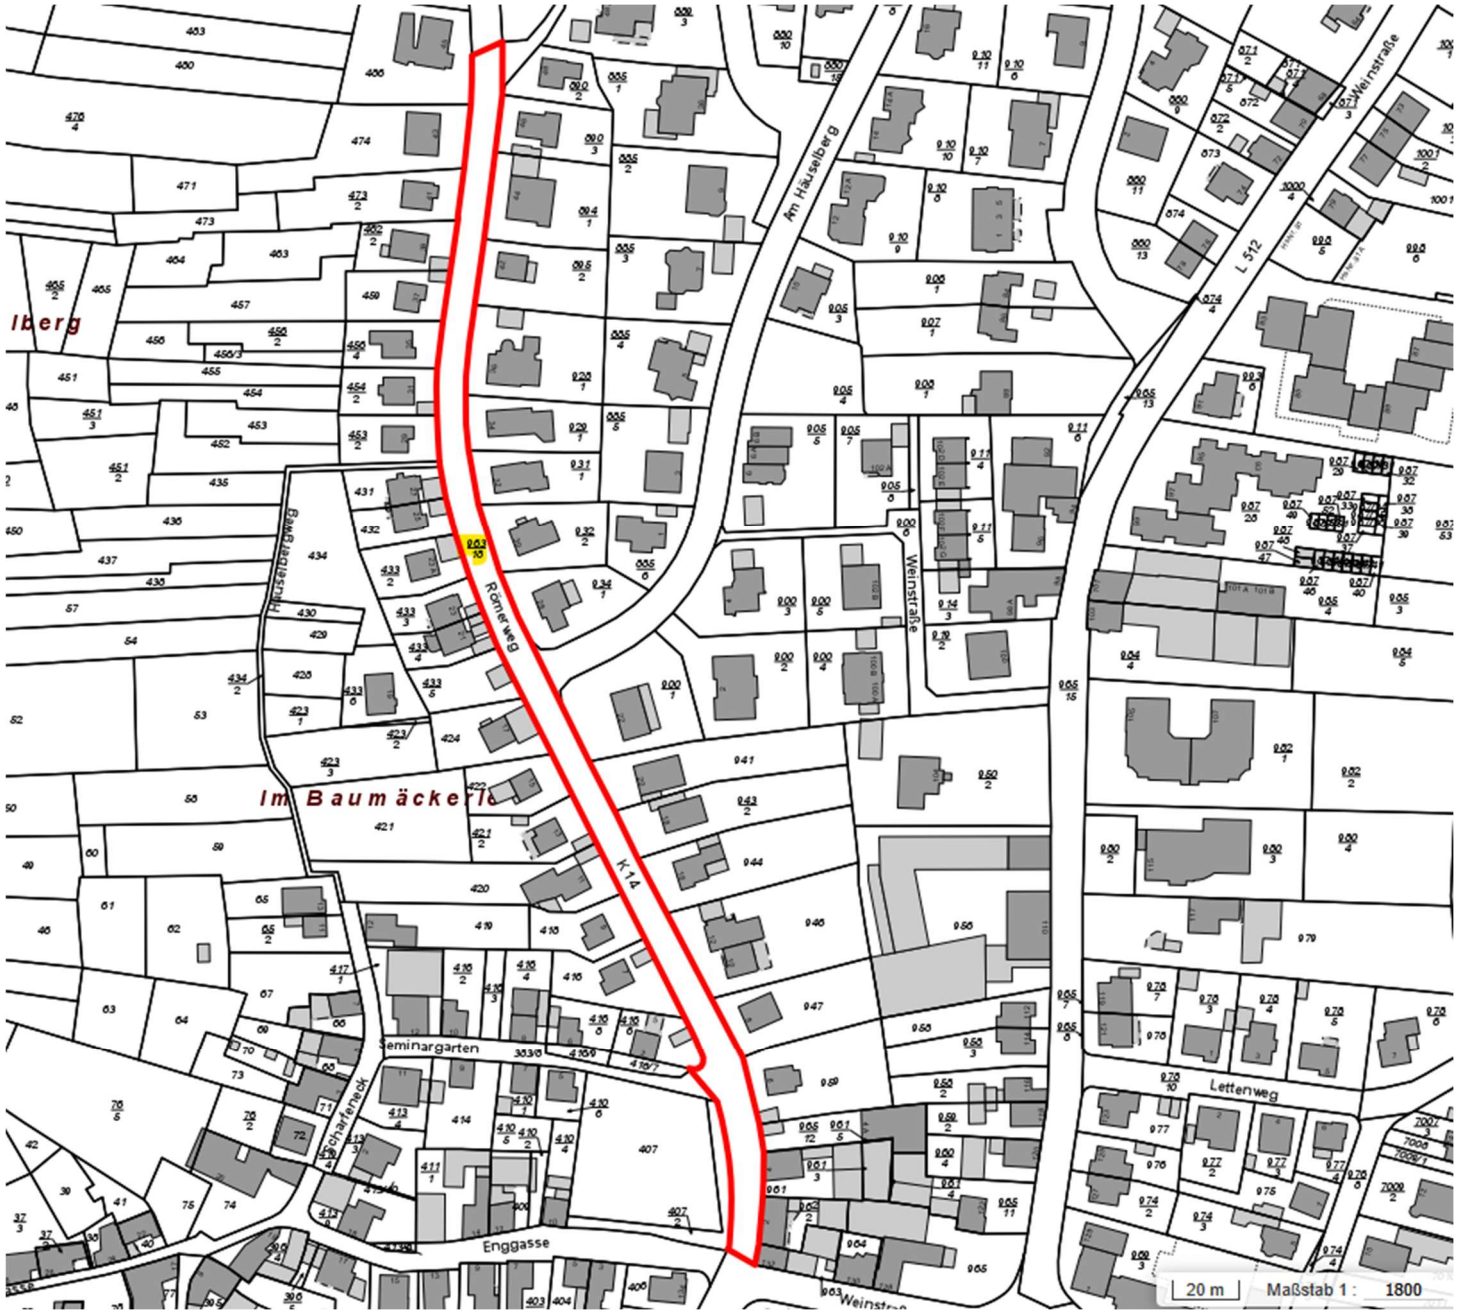
Im Häuselberg
Rönnerweg
K 14
L 512
Weinstraße
Hausenbergweg
Im Baumäckerle
Seminargarten
Lettenweg
Enggasse
20 m
Maßstab 1 : 1800

Lageplan Widmung Sandfeldweg, 3030/68, Gemarkung Neustadt

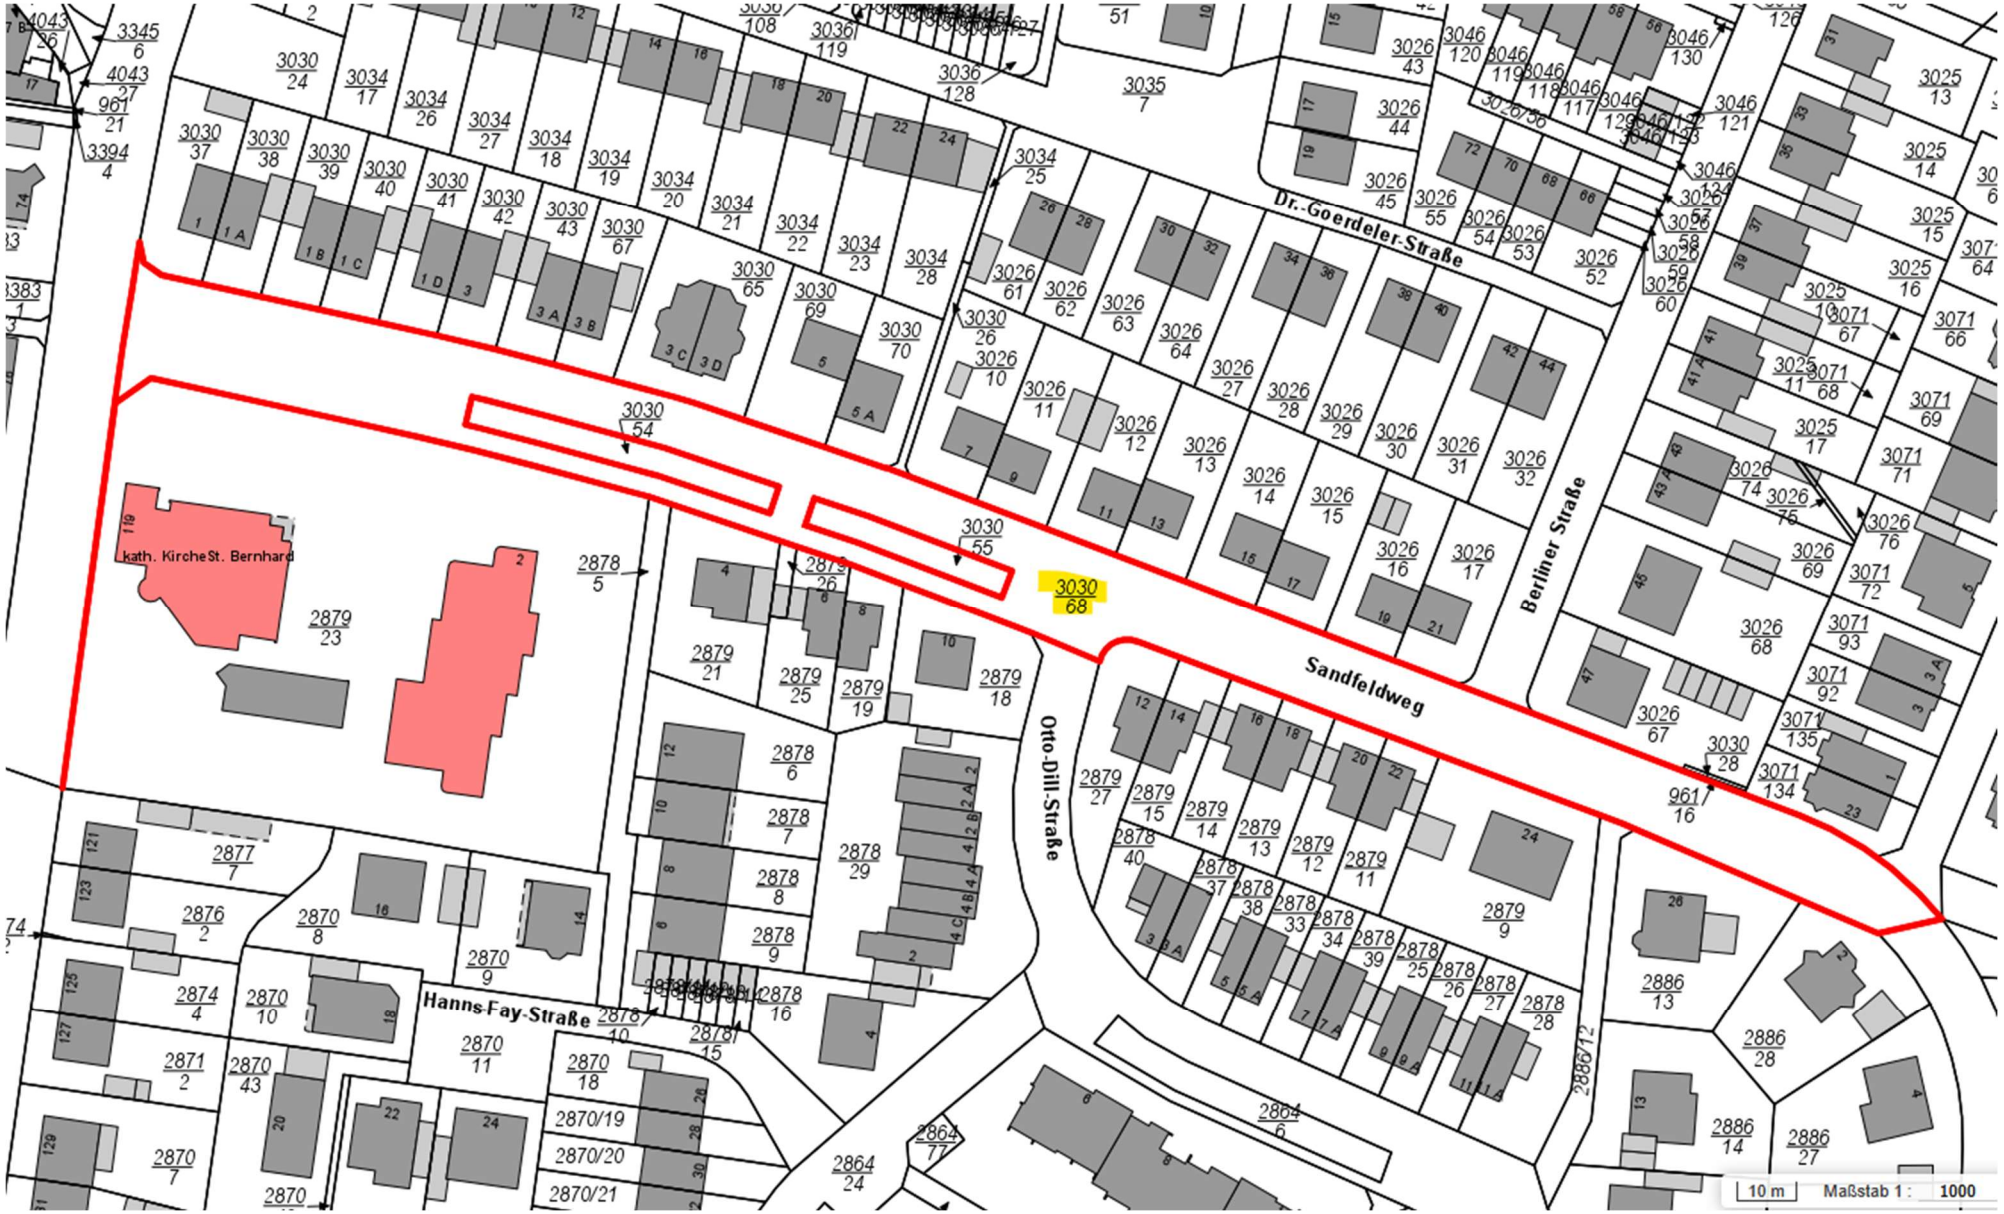


Lageplan Widmung „Zwischen Schanzenweg u. Klausenbergweg“, 4611/8 (gem. den Festsetzungen im Bebauungsplan „Schanze-Sulzwiesen“; Fußweg), Gemarkung Neustadt





Lageplan Widmung Scheidweg, 12322/0 (teilweise, bis zum südl. Ende von Flurst. 8074/4, Hausnr. 5), Gemarkung Mußbach




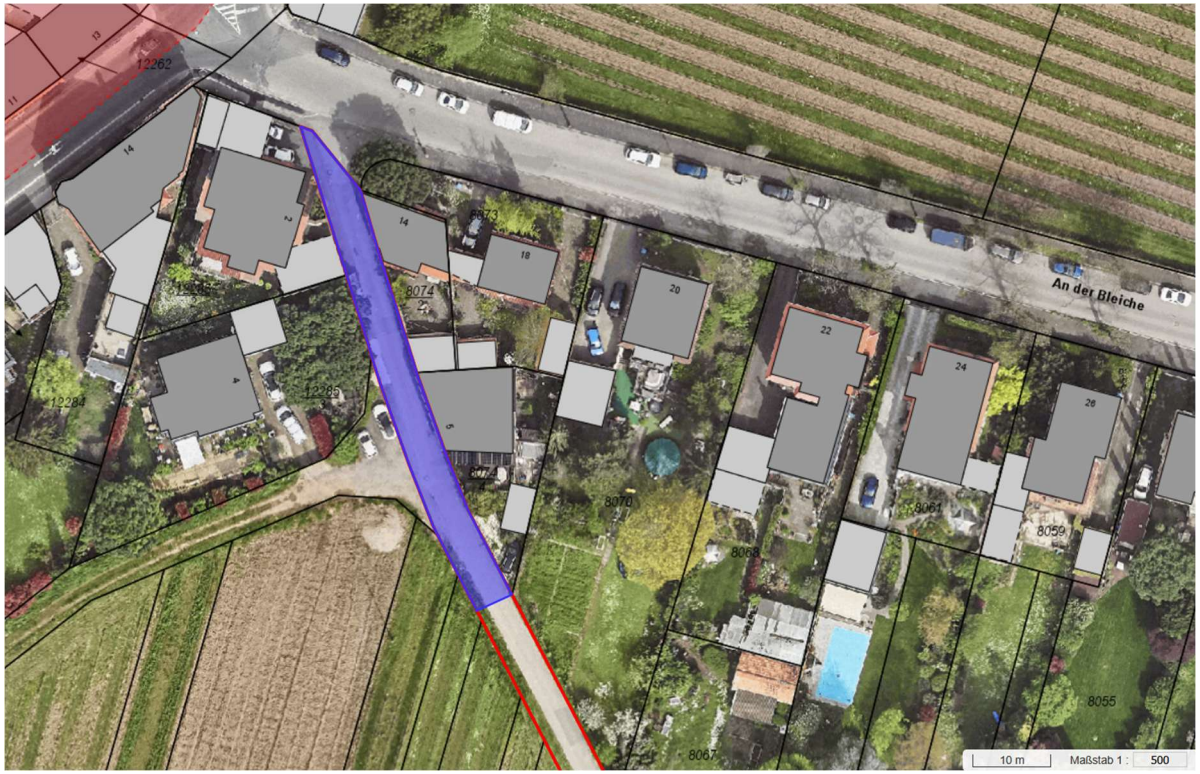

Lageplan Widmung Schieferkopf, 2252/0, Gemarkung Hambach




Lagepläne Widmung Schießmauer, 7060/8, 7950/22, 12470/12, 7950/23 (teilweise, bis zur südl. Grenze von Flurst. 7950/12, Hausnr. 20), 12517 (teilweise, bis zur südl. Grenze von Flurst. 7950/12, Hausnr. 20), Gemarkung Mußbach

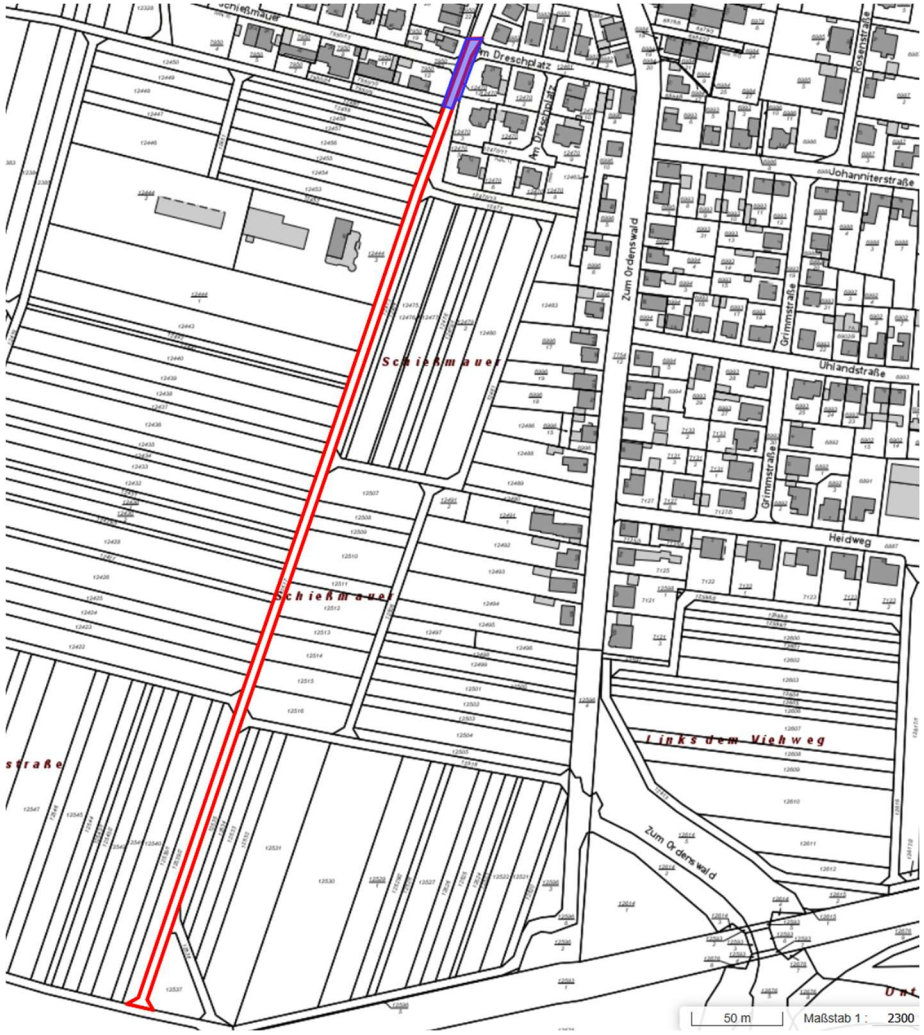




Thüringer Straße
Pommernstraße
Magdeburger Straße
Schlesierstraße
Schießmauer
Zum Ordenswald
7976/23
7976/10
7976/15
7976/1
7976/42
7976/35
7976/40
7976/46
6962/8
6962/7
6962/3
6962/4
6964/4
6964/5
6964/7
6965
6967
6963
6962
6974
6982
6979/5
6984/22
7950/13
10 m
Maßstab 1 :
1000


Lageplan Widmung Schlachthofstraße, 3813/1, 3813/2, Gemarkung Neustadt

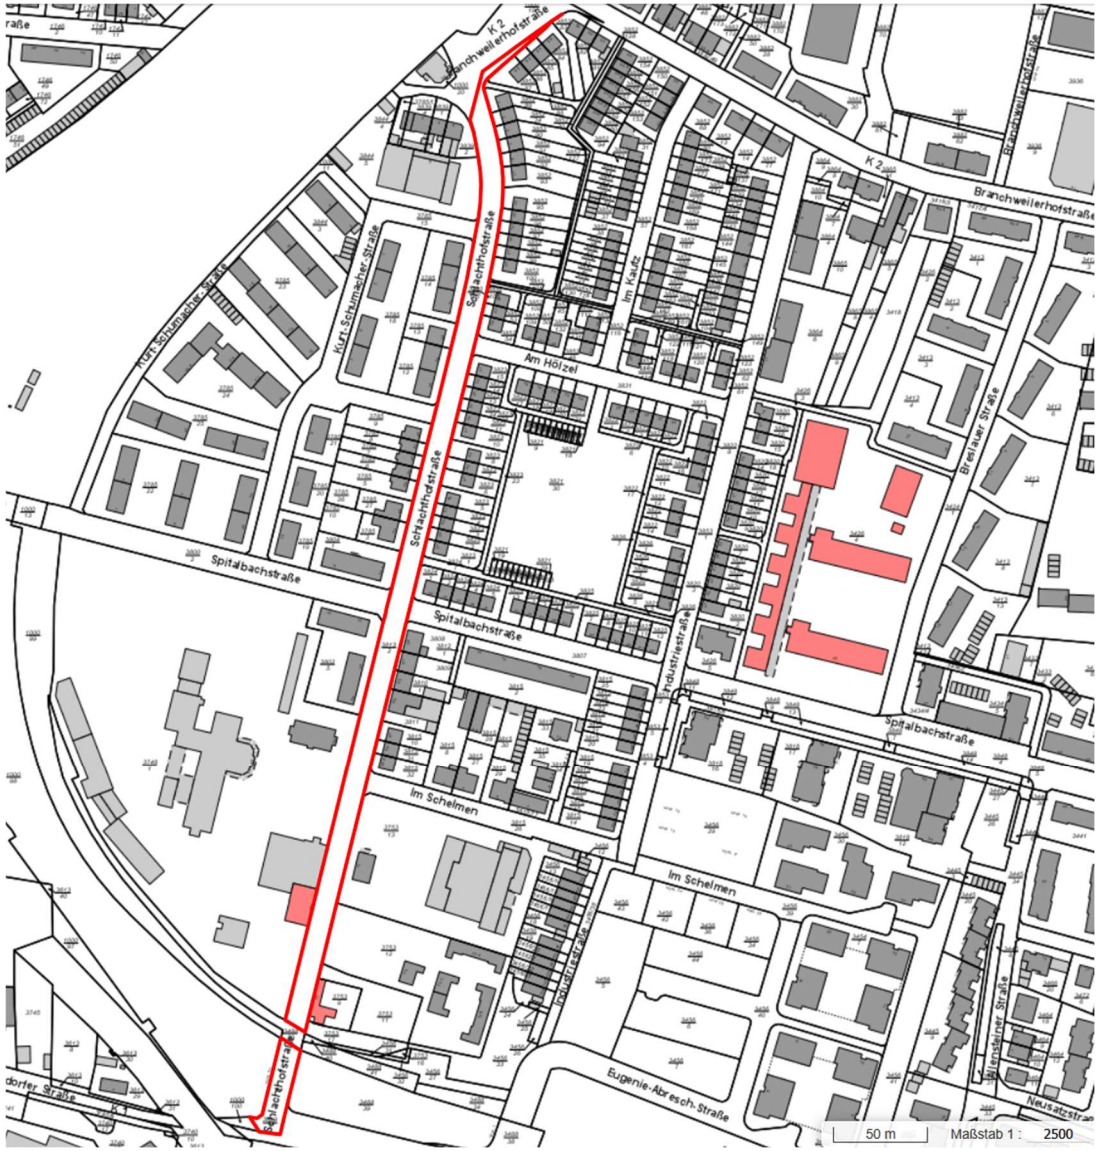


Lageplan Widmung Schmittgasse, 278/13, Gemarkung Geinsheim



Lageplan Schöntalstraße (K 3), 5344/11 (teilweise, bis zur südlichen Grenze des Flurst. 5314/81), Gemarkung Neustadt

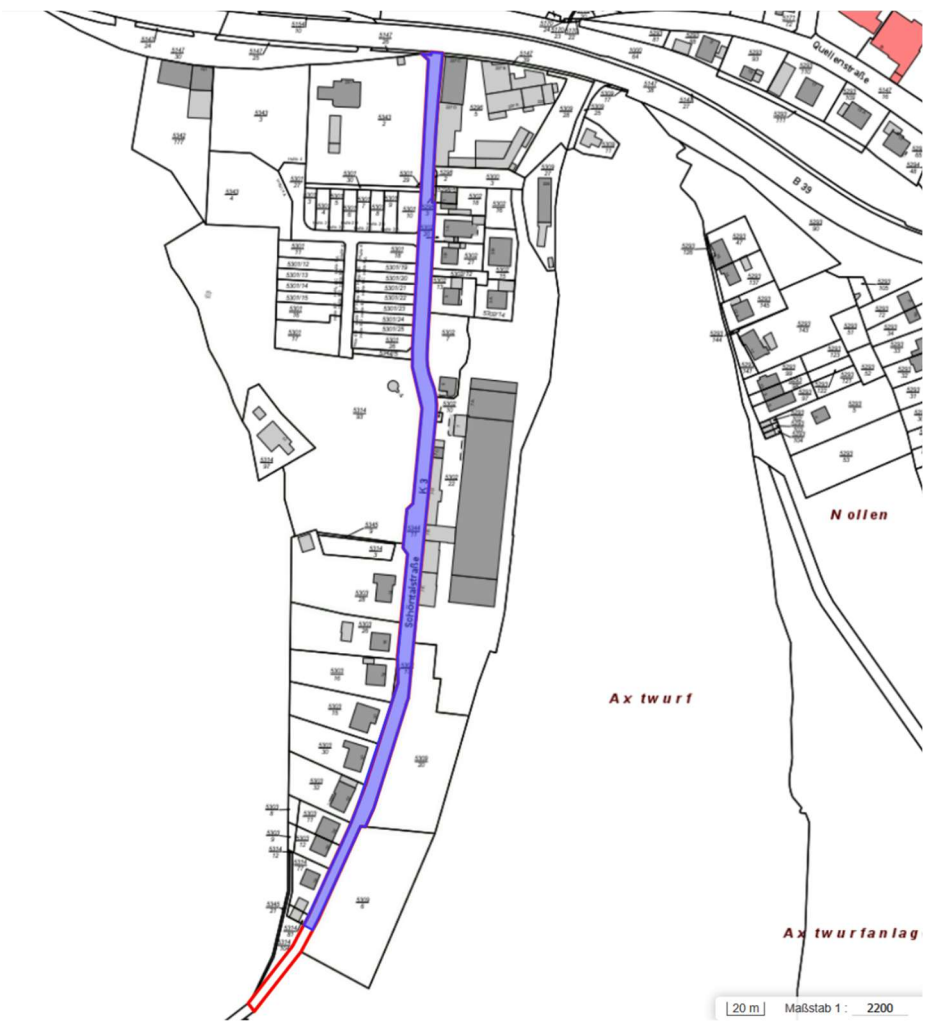


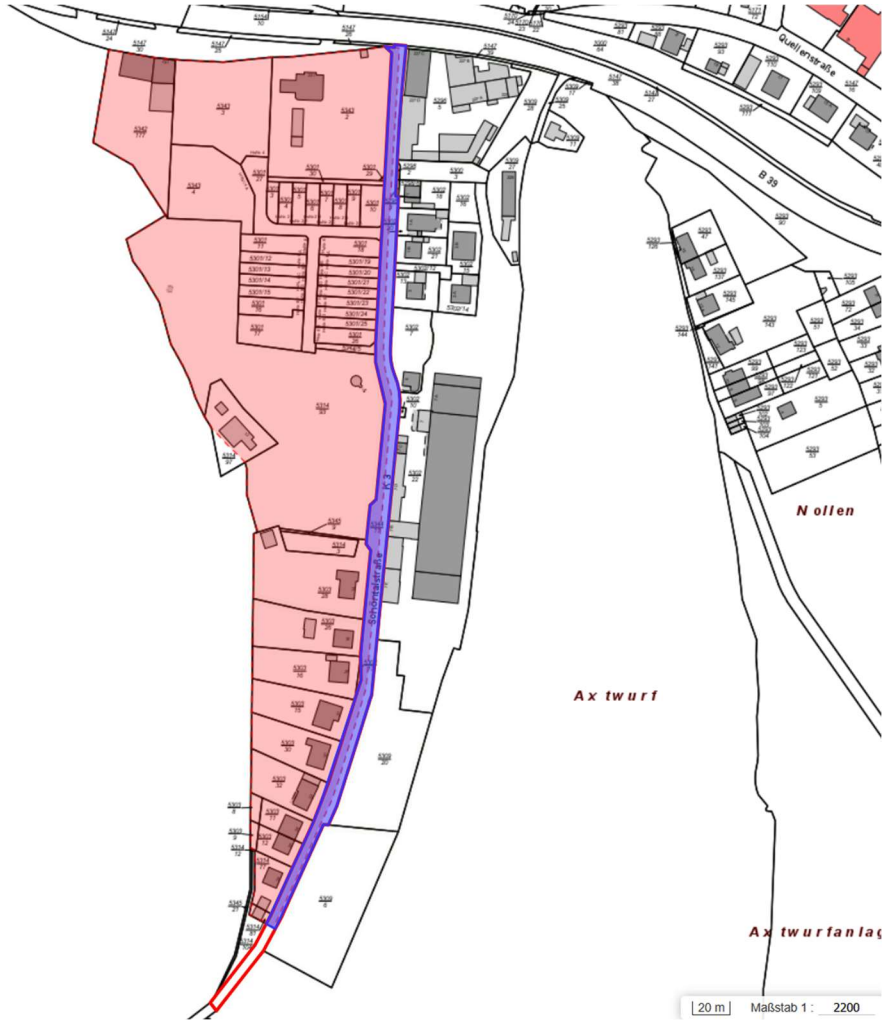


Lageplan Speyerdorfer Straße, 3488/30 (teilweise, nur Straßenfläche), Gemarkung Neustadt




Lageplan Speyerdorfer Straße (K 1), 3000/60, Gemarkung Neustadt

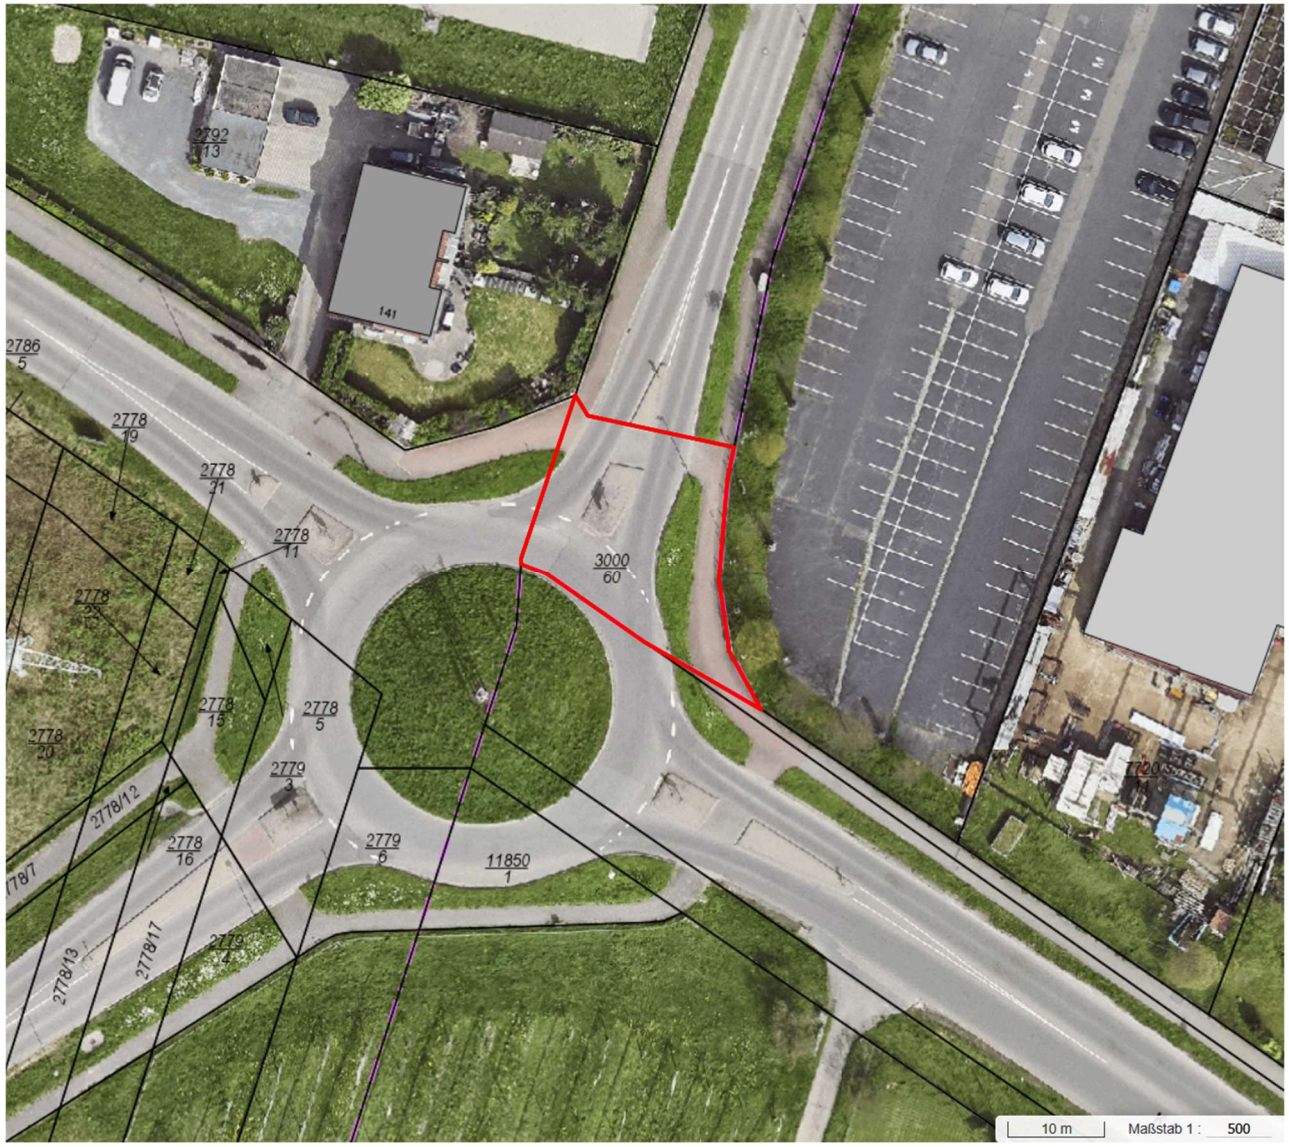

Lageplan Stabenbergstraße, 1424/11, Gemarkung Gimmeldingen

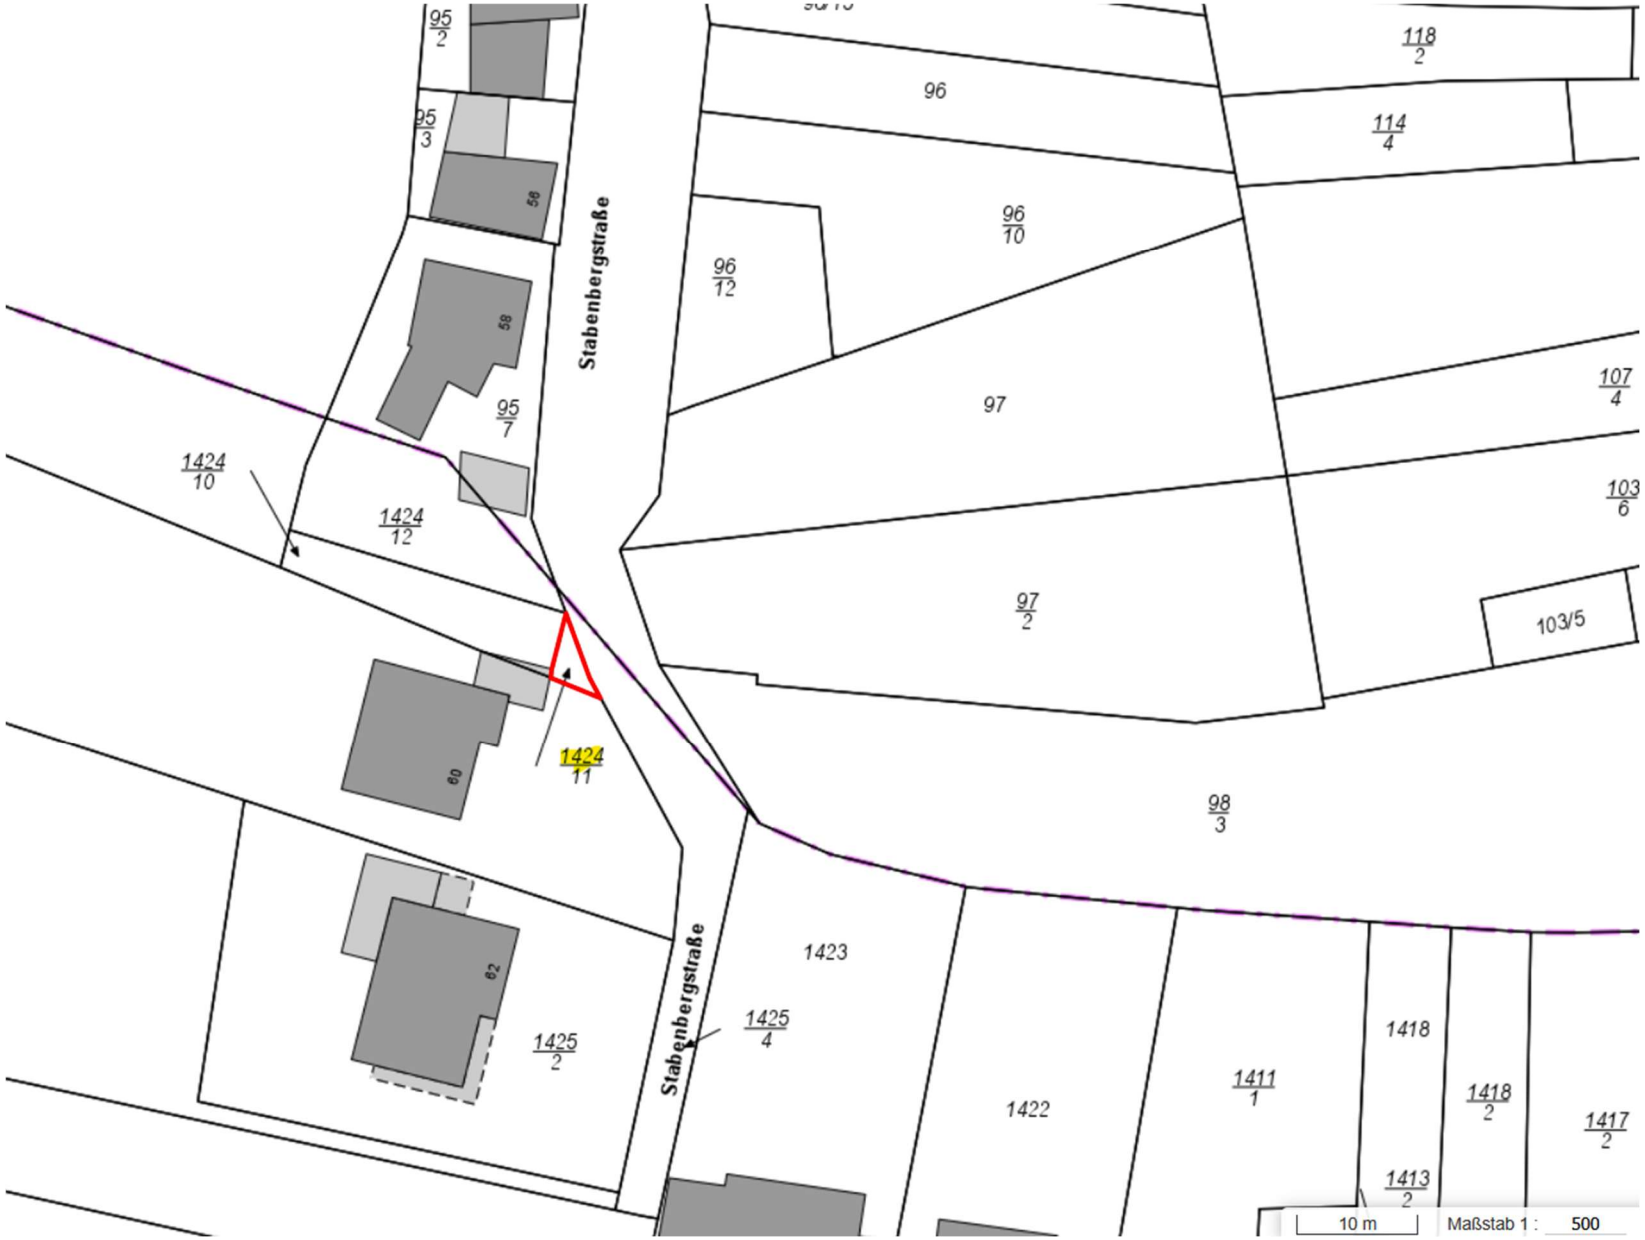


Lageplan Widmung Steinbruchweg, 1821/7 (teilweise, ab der östlichen Grenze des Flurstücks 3113/7 bis auf einer Länge von ca. 20m in östlicher Richtung ab dem Einmündungsbereich der K 5), 1747/11, 1747/14, Gemarkung Gimmeldingen

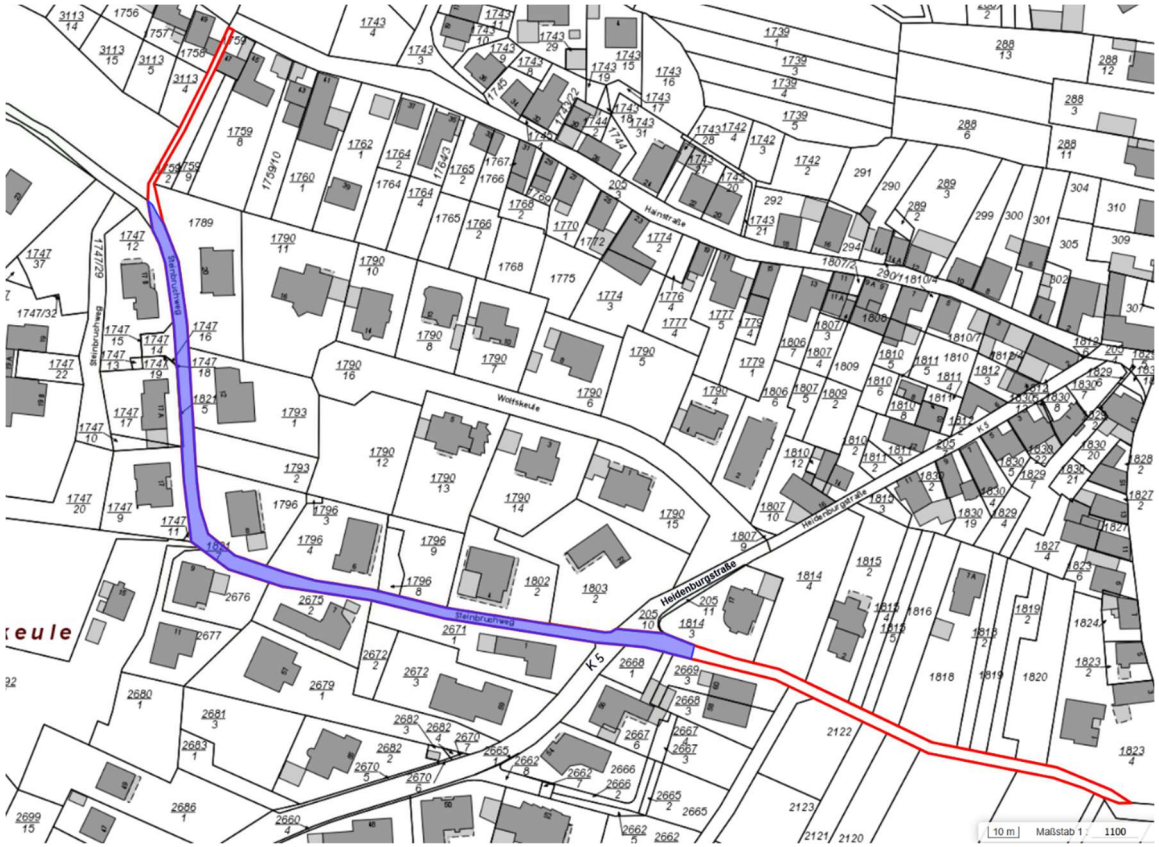





Lageplan Widmung Stephanstraße, 2190/1, 2182/12, 2182/9, Gemarkung Neustadt

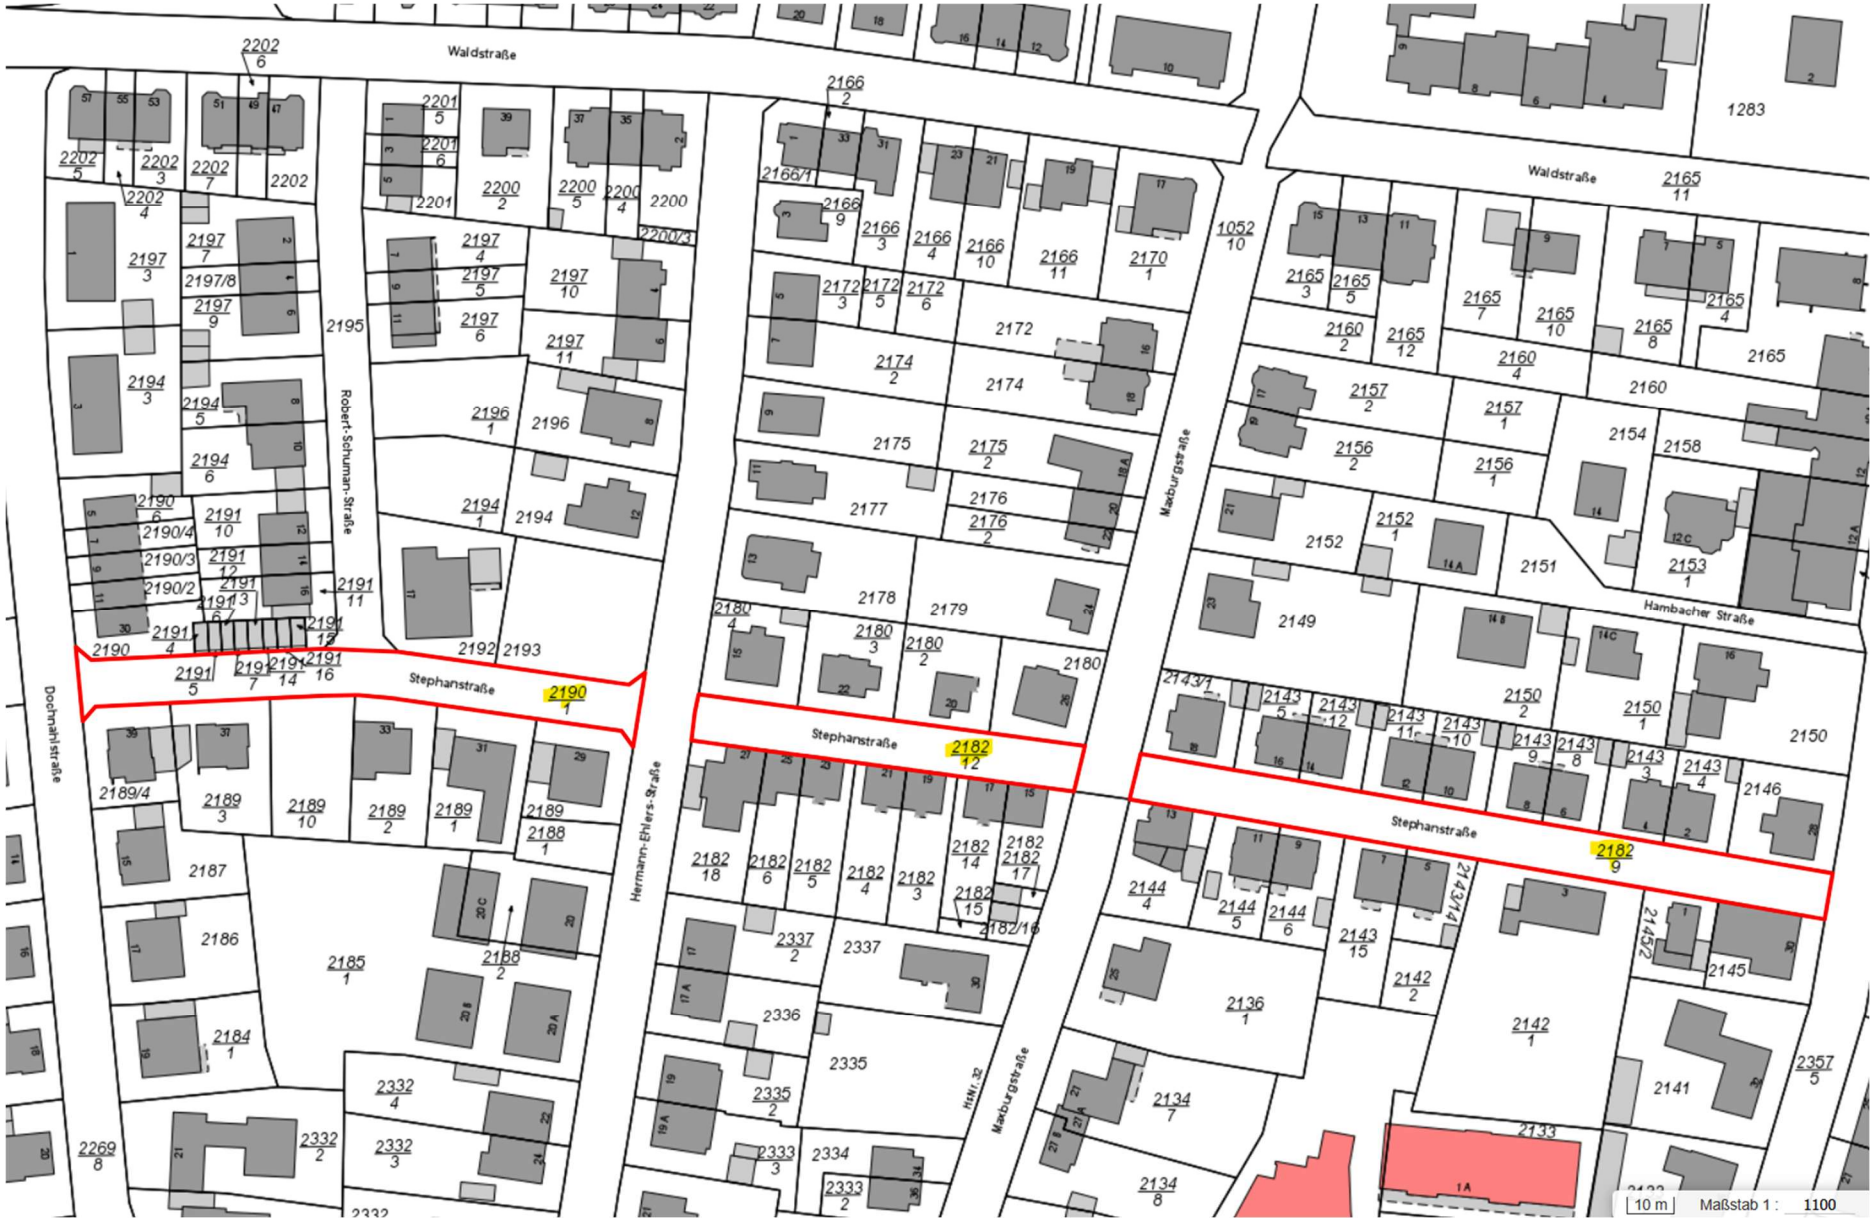

Lageplan Widmung Stettiner Straße, 3413/14, 3390/2, Gemarkung Neustadt

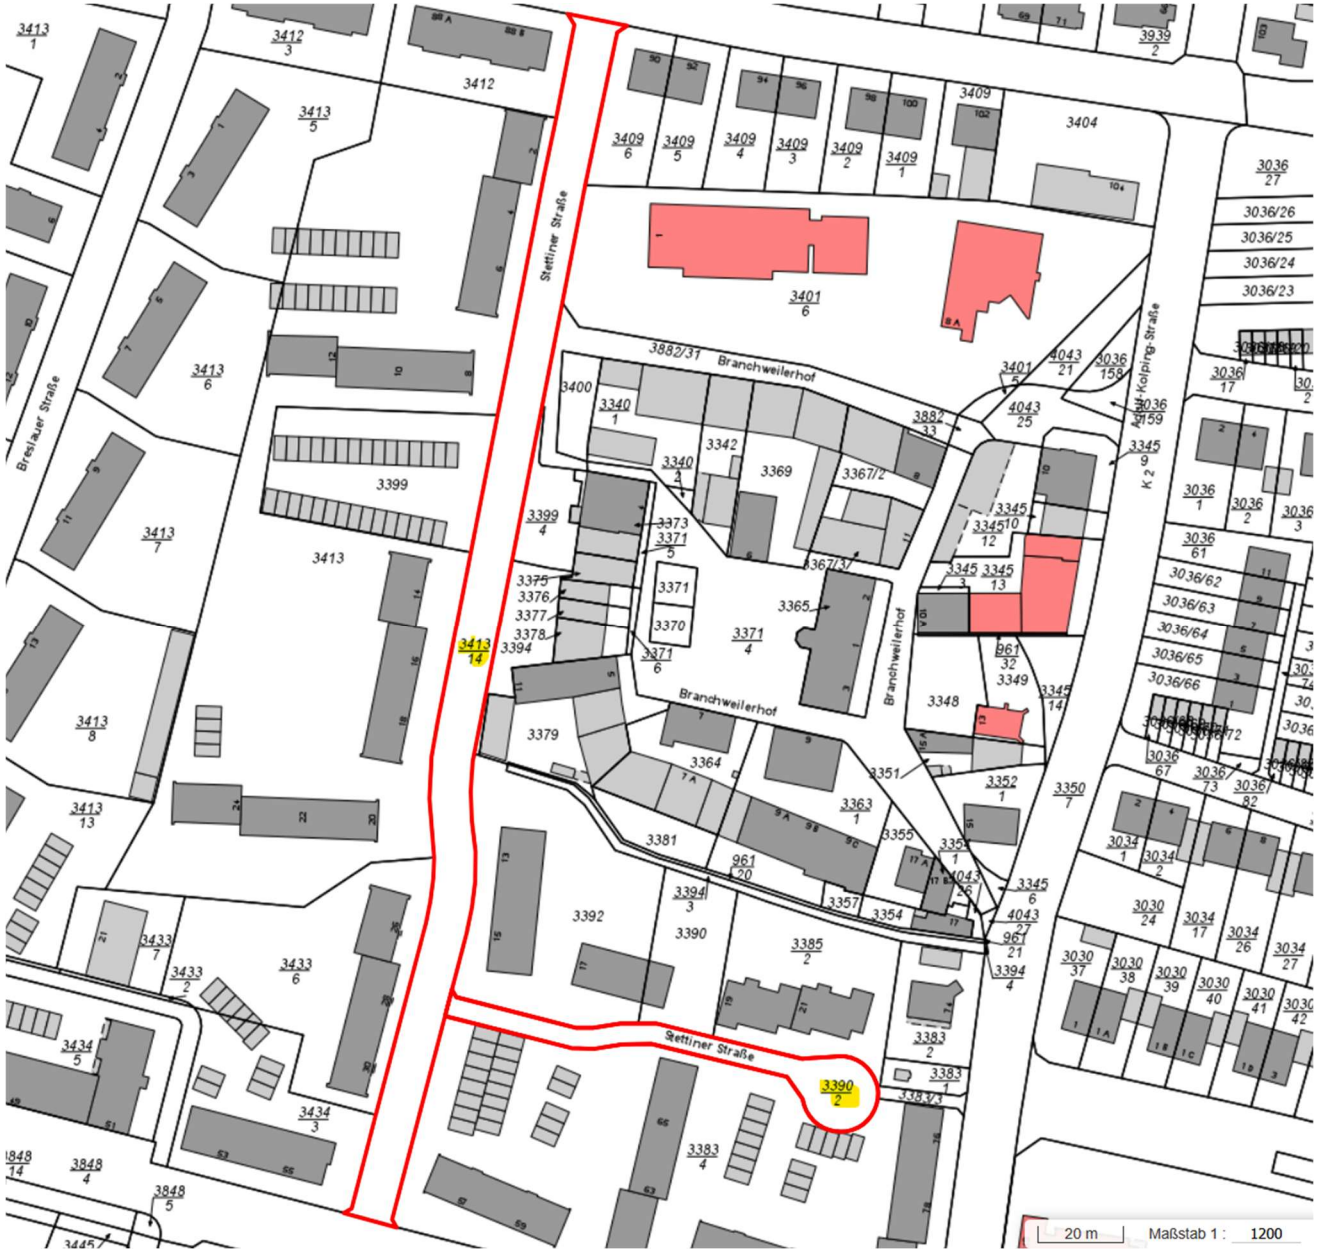


Lageplan Widmung Stiftstraße, 1980/19, 1949/5, 1949/18, Gemarkung Neustadt

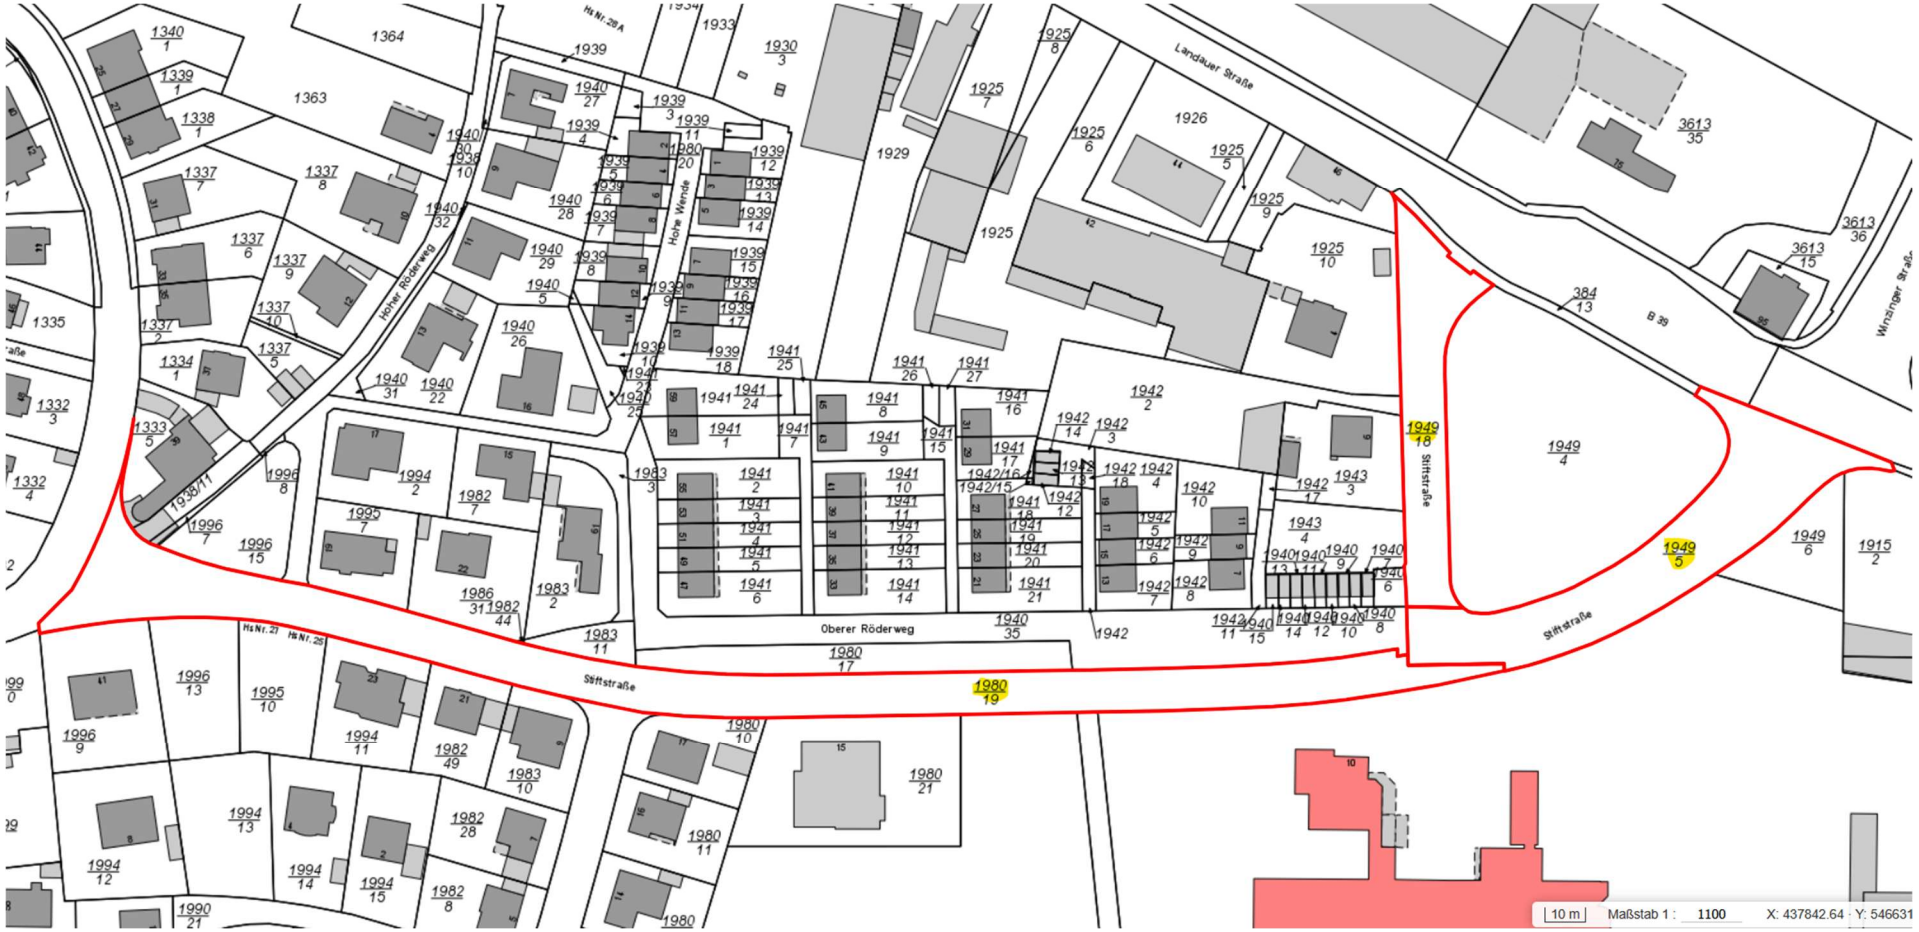


Lageplan Widmung Talstraße, 322/22, 351/2, 350/3, 348/1, 345/2, 343/2, 342/3, Gemarkung Neustadt



Lageplan Widmung Talwiesenstraße, 1743/3, 1723/0, 173/2, 1724/8, Gemarkung Gimmeldingen

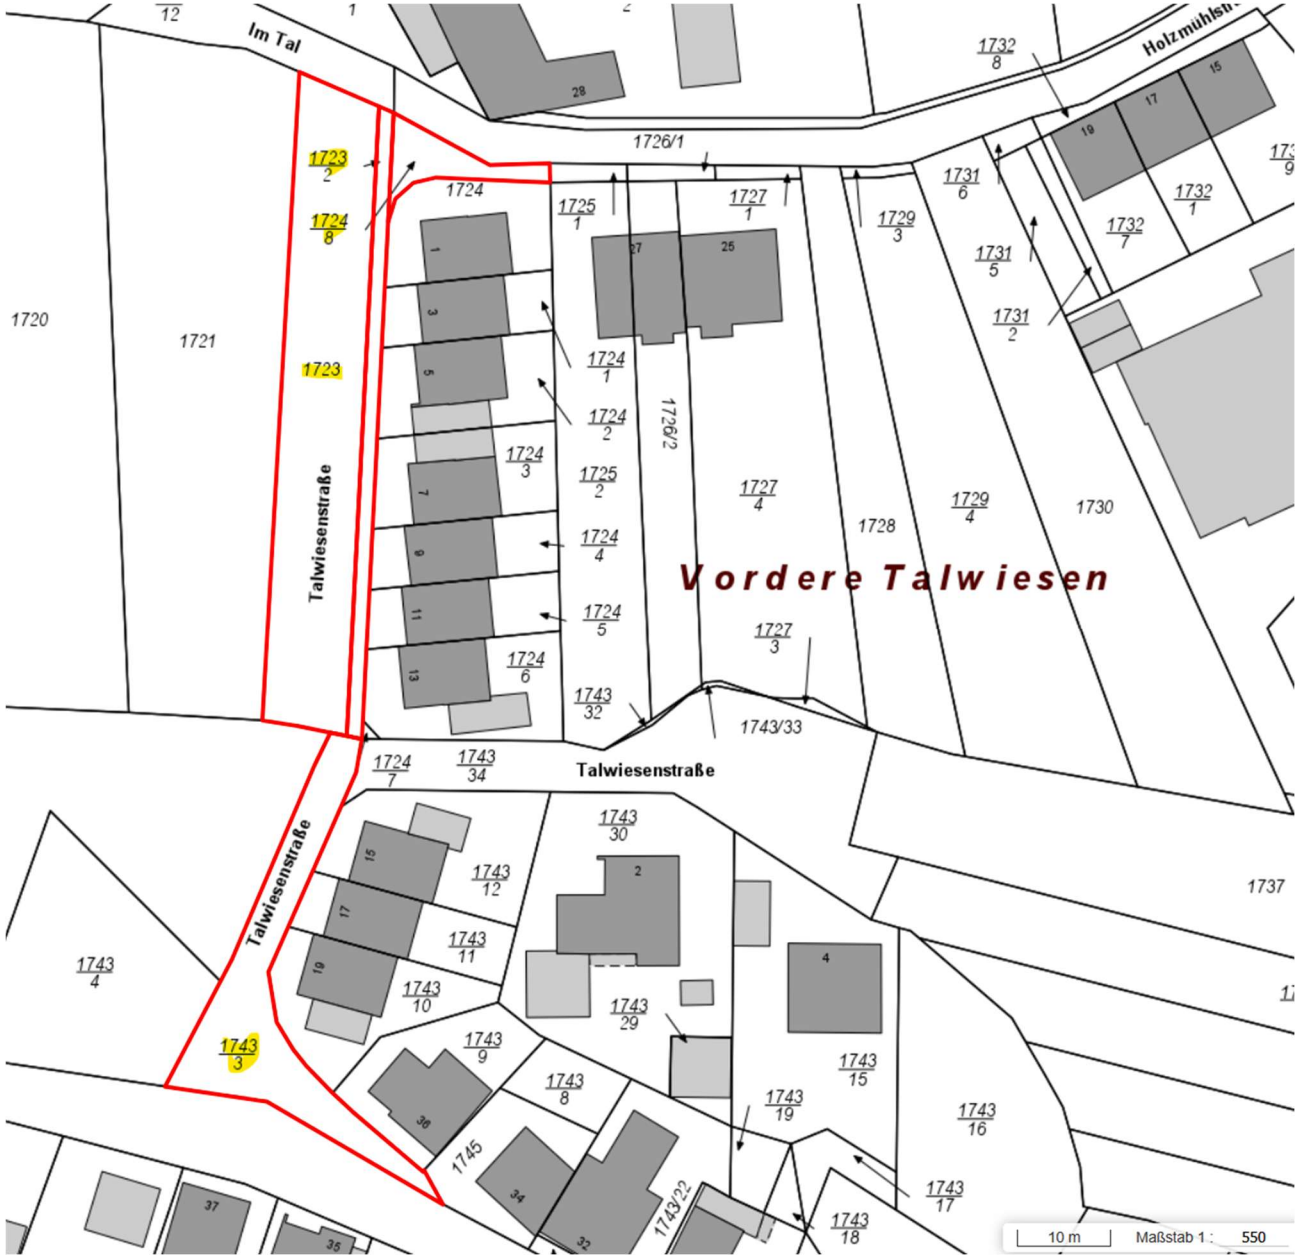


Lageplan Widmung Tannenweg, 598/94, Gemarkung Hambach

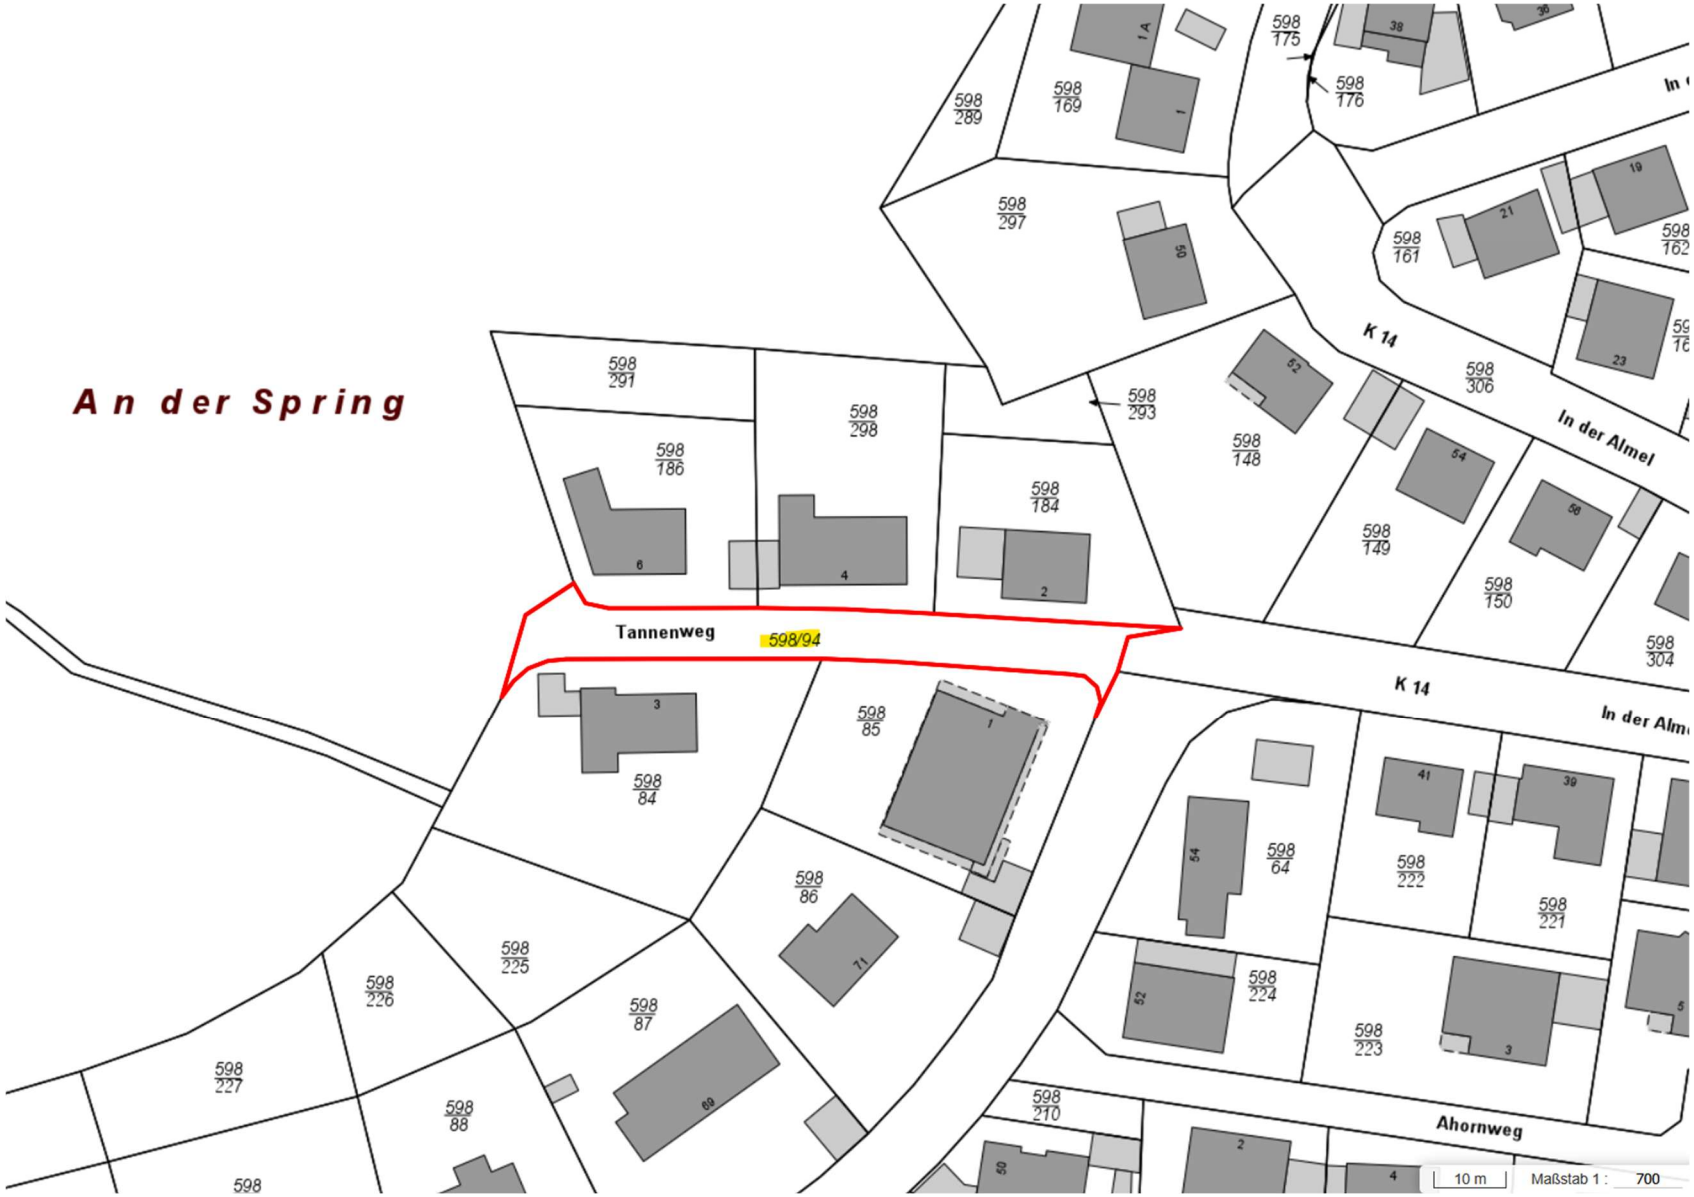

Lageplan Widmung Theodor-Heuss-Straße, 459/19, Gemarkung Lachen-Speyerdorf



Lageplan Widmung Theodor-Heuss-Straße (K 7), 459/20, 6109/7, 4987/1, Gemarkung Lachen-Speyerdorf

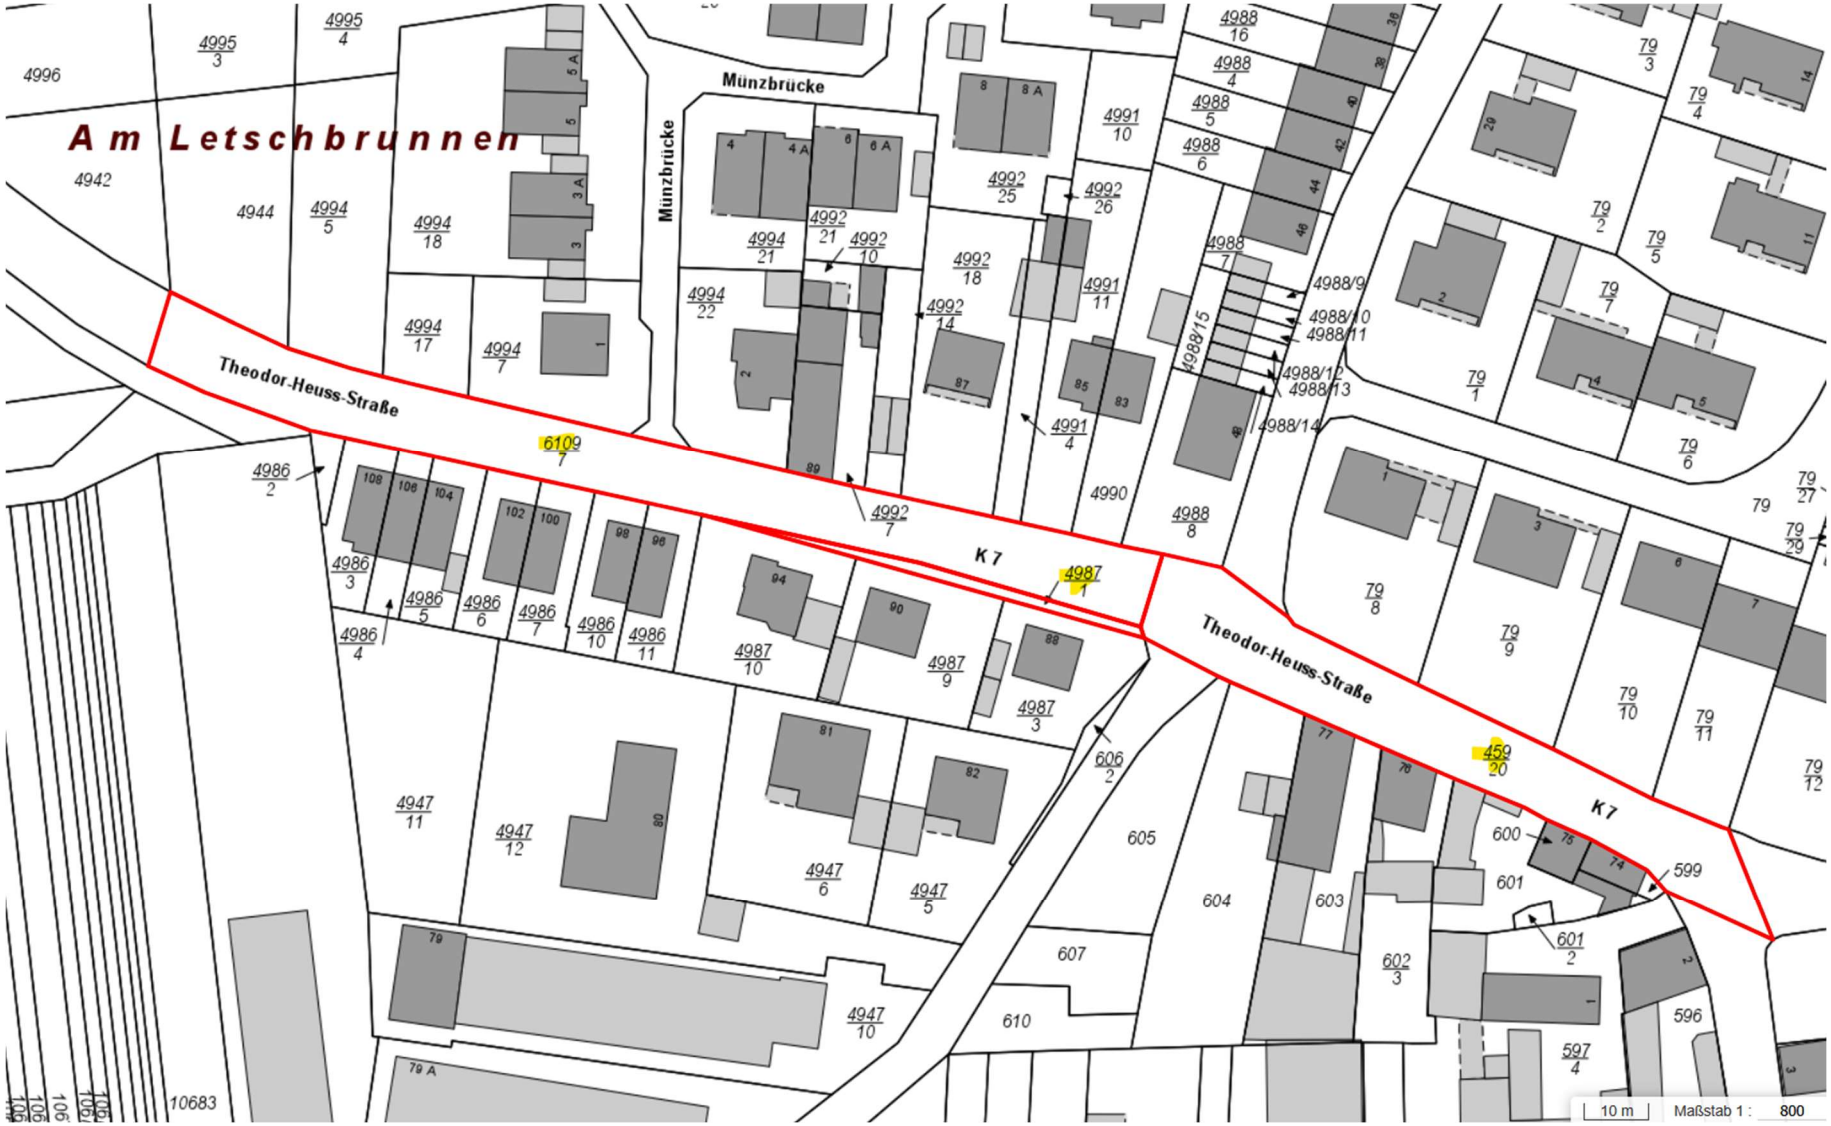


Lageplan Widmung Tiefenweg, 3182/0, Gemarkung Gimmeldingen




Lageplan Widmung Trifelsstraße, 684/8, Gemarkung Hambach



Lagepläne Widmung Triftbrunnenweg (K 14), 2261/16, 598/253, Gemarkung Hambach

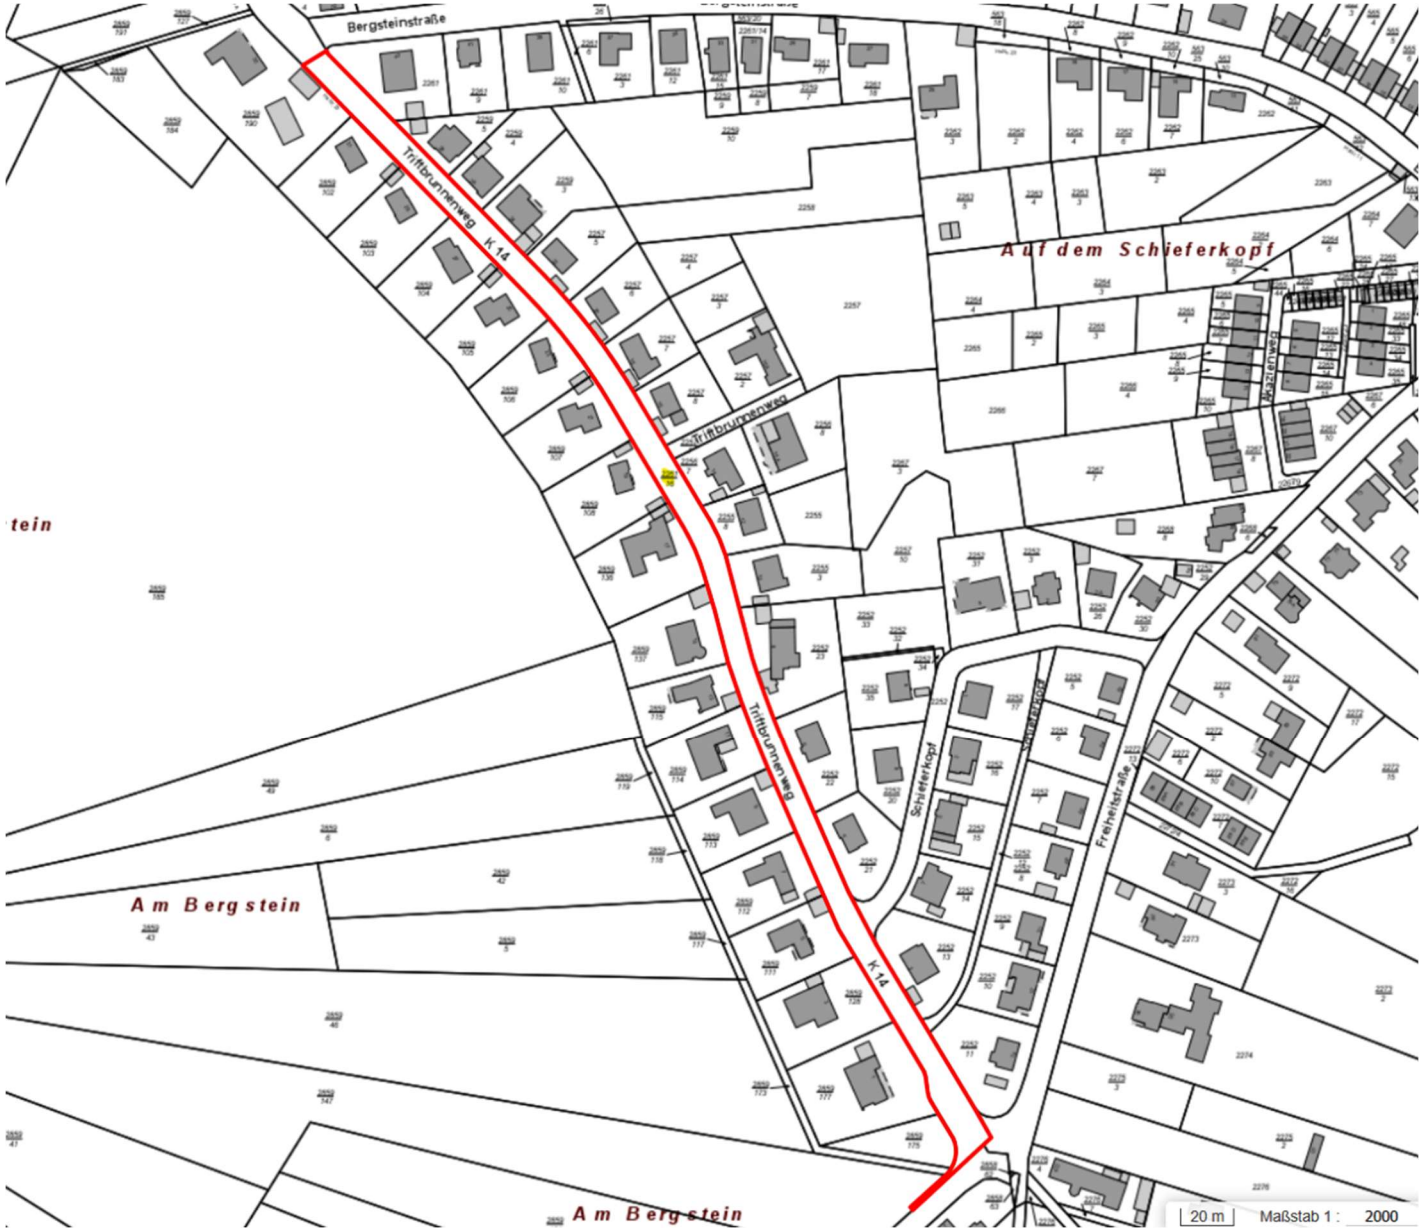


K 14
Trifbrunnenweg
Im Kästenbusch
Birkenweg
Hagwiesenweg
Bergsteinstraße
20 m
Maßstab 1 :
1800

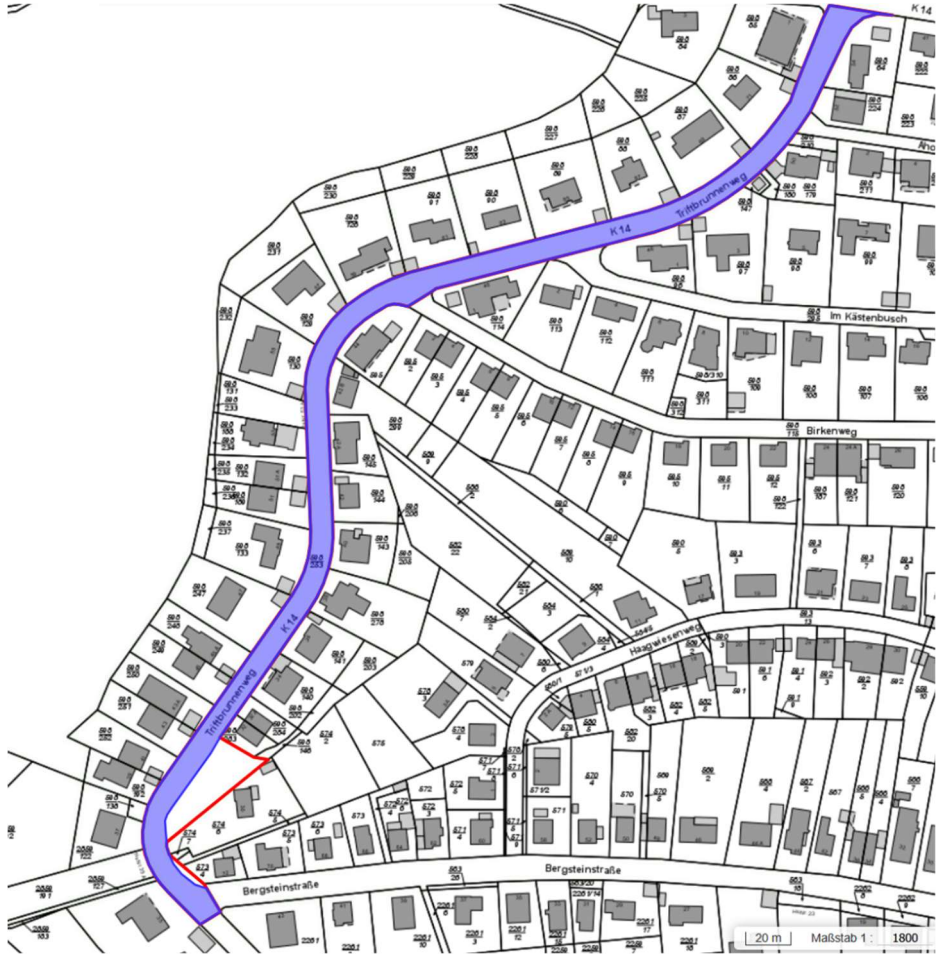
K 14
Trifbrunnenweg
Im Kästenbusch
Birkenweg
Hagwiesenweg
Bergsteinstraße
20 m
Maßstab 1 :
1800


Lageplan Widmung Ursulastraße, 329/3, Gemarkung Diedesfeld



Lageplan Widmung Villenstraße, 394/1 (Gehweg), Gemarkung Haardt



Lageplan Widmung Villenstraße, 4375/23 u. 4372/0 (beide teilweise; jeweils nur Straßenverkehrs- bzw. Gehwegfläche), Gemarkung Neustadt

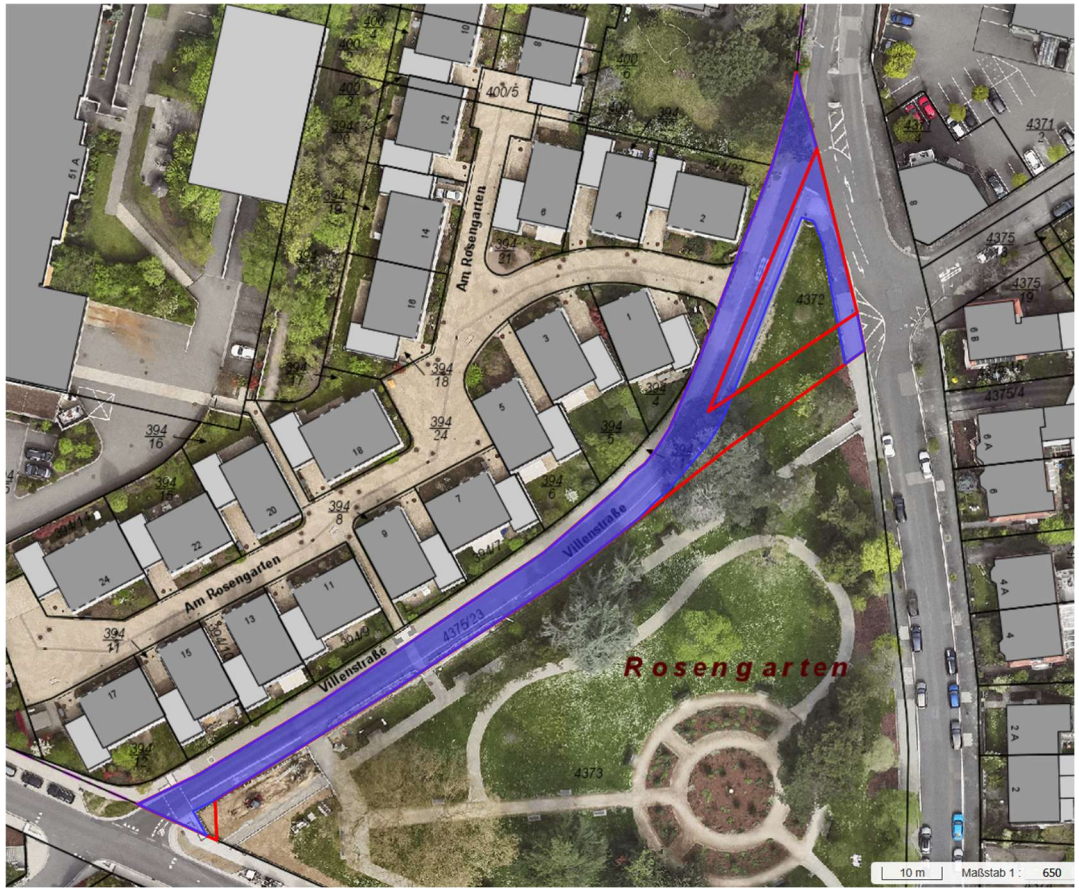





Lageplan Widmung Villenstraße, 4371/2, 4369/2, 4375/24, 4375/34, Gemarkung Neustadt




Lagepläne Widmung Villenstraße, 4375/45 (teilweise; nur Straßenverkehrsfläche), 4658/8, 4375/46, Gemarkung Neustadt

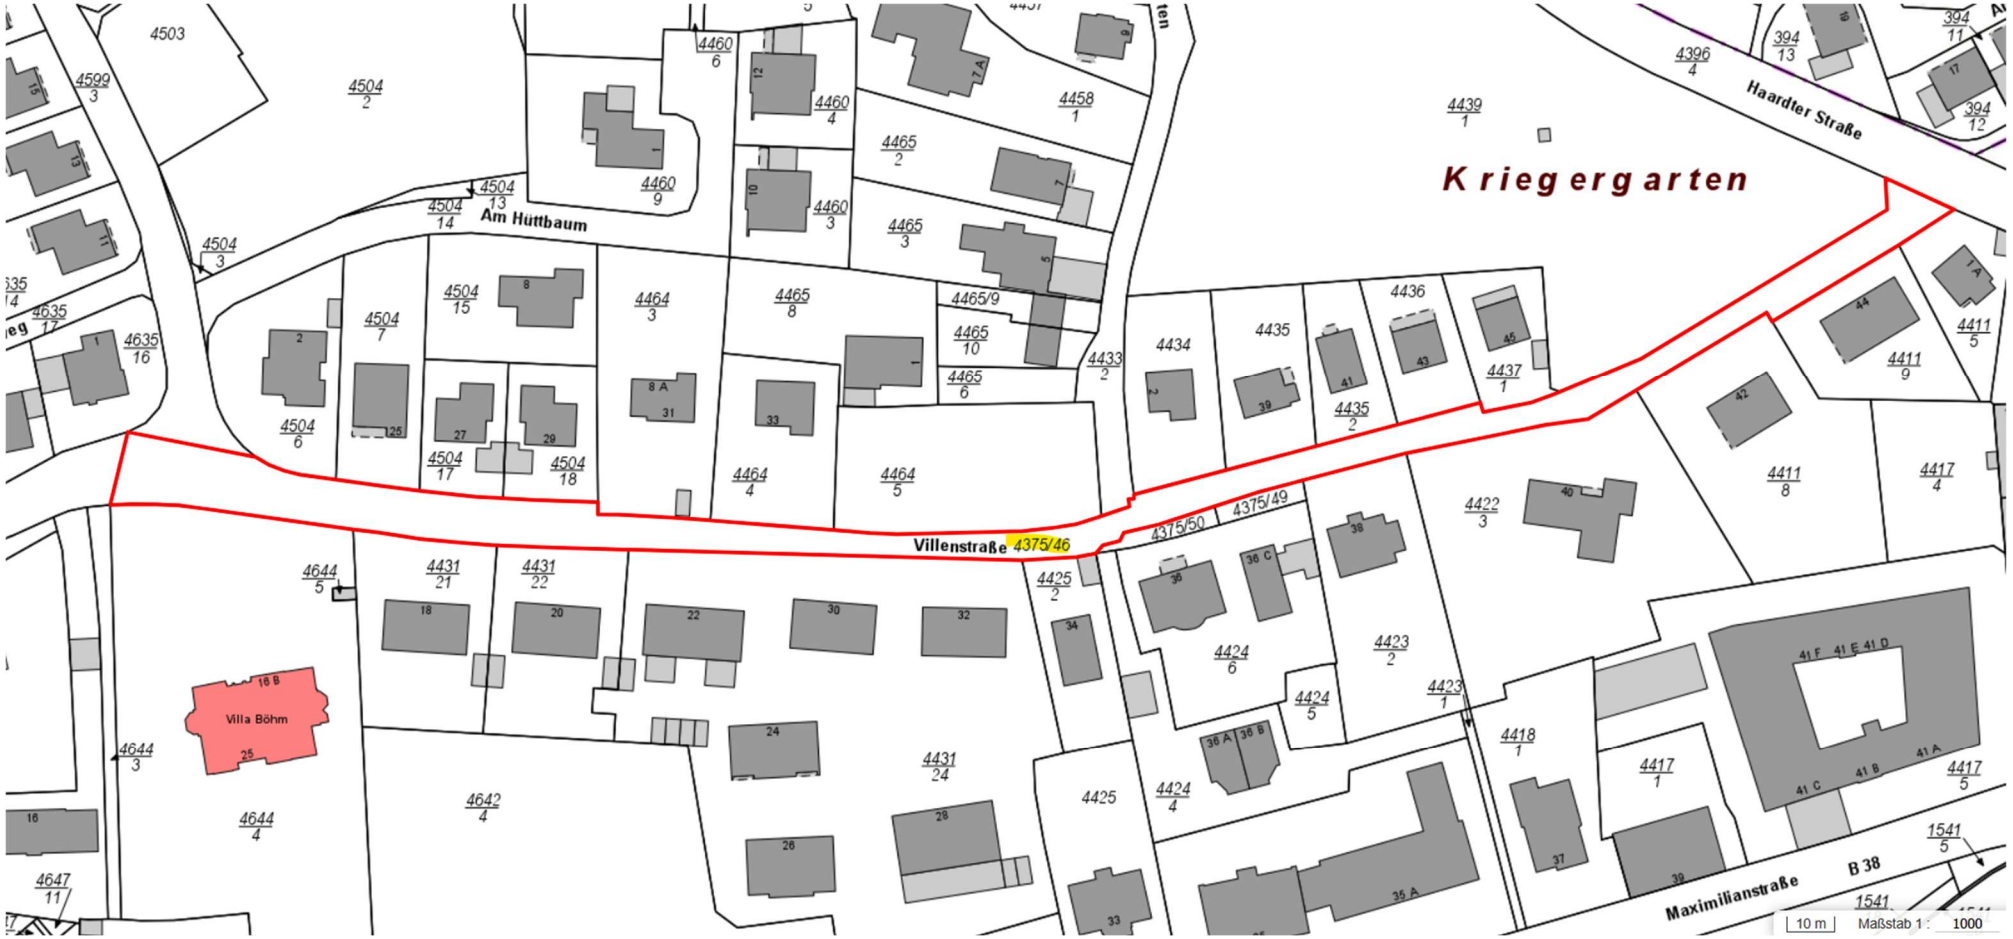



Schanzenweg
Villenstraße
Käthe-Kollwitz-Gymnasium
10 m
Maßstab 1 : 800
X: 437291.32

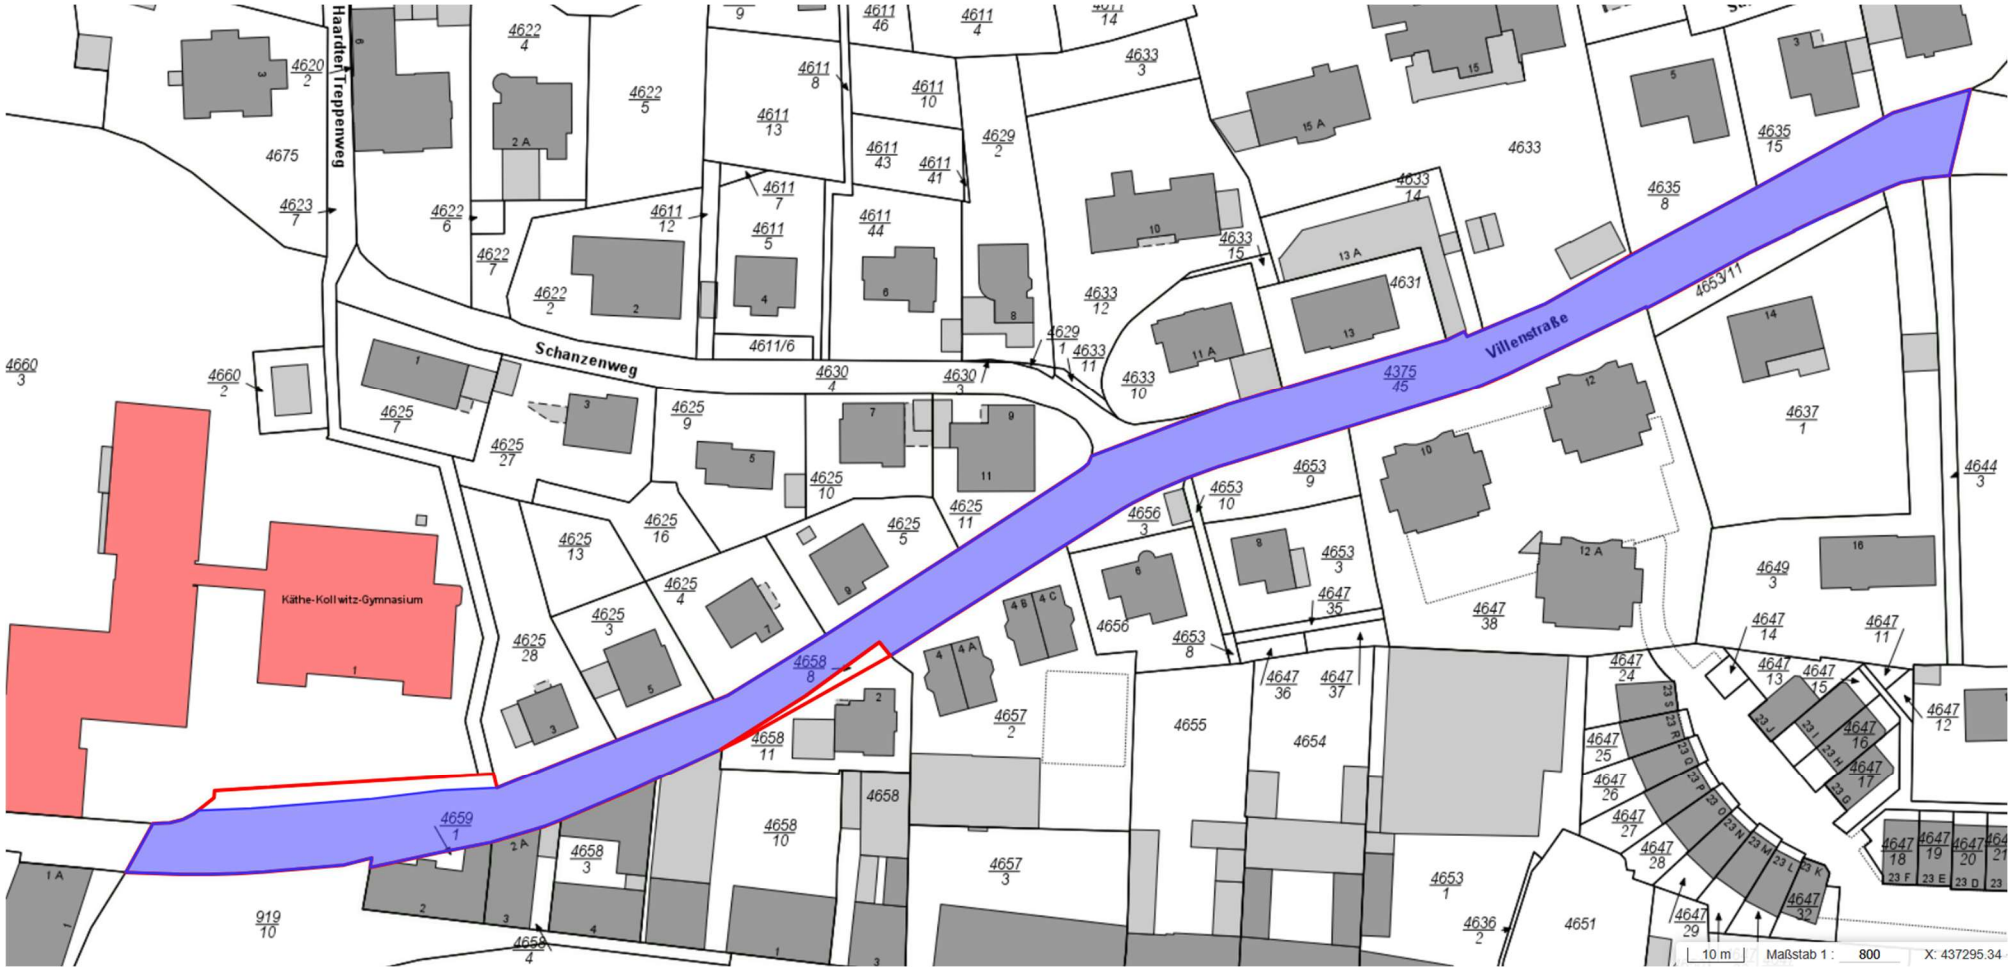

Haardter Treppenweg
Schanzenweg
Villenstraße
Käthe-Kollwitz-Gymnasium
4675
4623/7
4622/6
4622/7
4622/2
4622/5
4622/4
4620/2
4611/12
4611/7
4611/5
4611/8
4611/13
4611/46
4611/4
4611/14
4611/10
4611/43
4611/41
4611/44
4629/2
4629/1
4611/6
4630/4
4630/3
4633/3
4633/14
4633/15
4633/12
4633/11
4633/10
4631
4635/15
4635/8
4633
4653/11
4375/45
4660/3
4660/2
4625/7
4625/27
4625/9
4625/10
4625/11
4625/13
4625/16
4625/4
4625/3
4625/28
4625/5
4658/8
4658/11
4658/10
4658/3
4658/4
4659/1
919/10
4657/2
4657/3
4656/3
4656
4653/10
4653/9
4653/3
4653/8
4653/1
4647/35
4647/36
4647/37
4647/38
4655
4654
4651
4636/2
4637/1
4644/3
4649/3
4647/24
4647/25
4647/26
4647/27
4647/28
4647/29
4647/32
4647/14
4647/13
4647/15
4647/16
4647/17
4647/18
4647/19
4647/20
4647/11
4647/12
10 m
Maßstab 1 : 800
X: 437295.34

Lagepläne Widmung Von-Dalheim-Straße (K 15), 6406/0 (teilweise, bis zur südl. Grenze des Flurst. 6562/0, Hausnr. 32), 6403/1 Gemarkung Diedesfeld

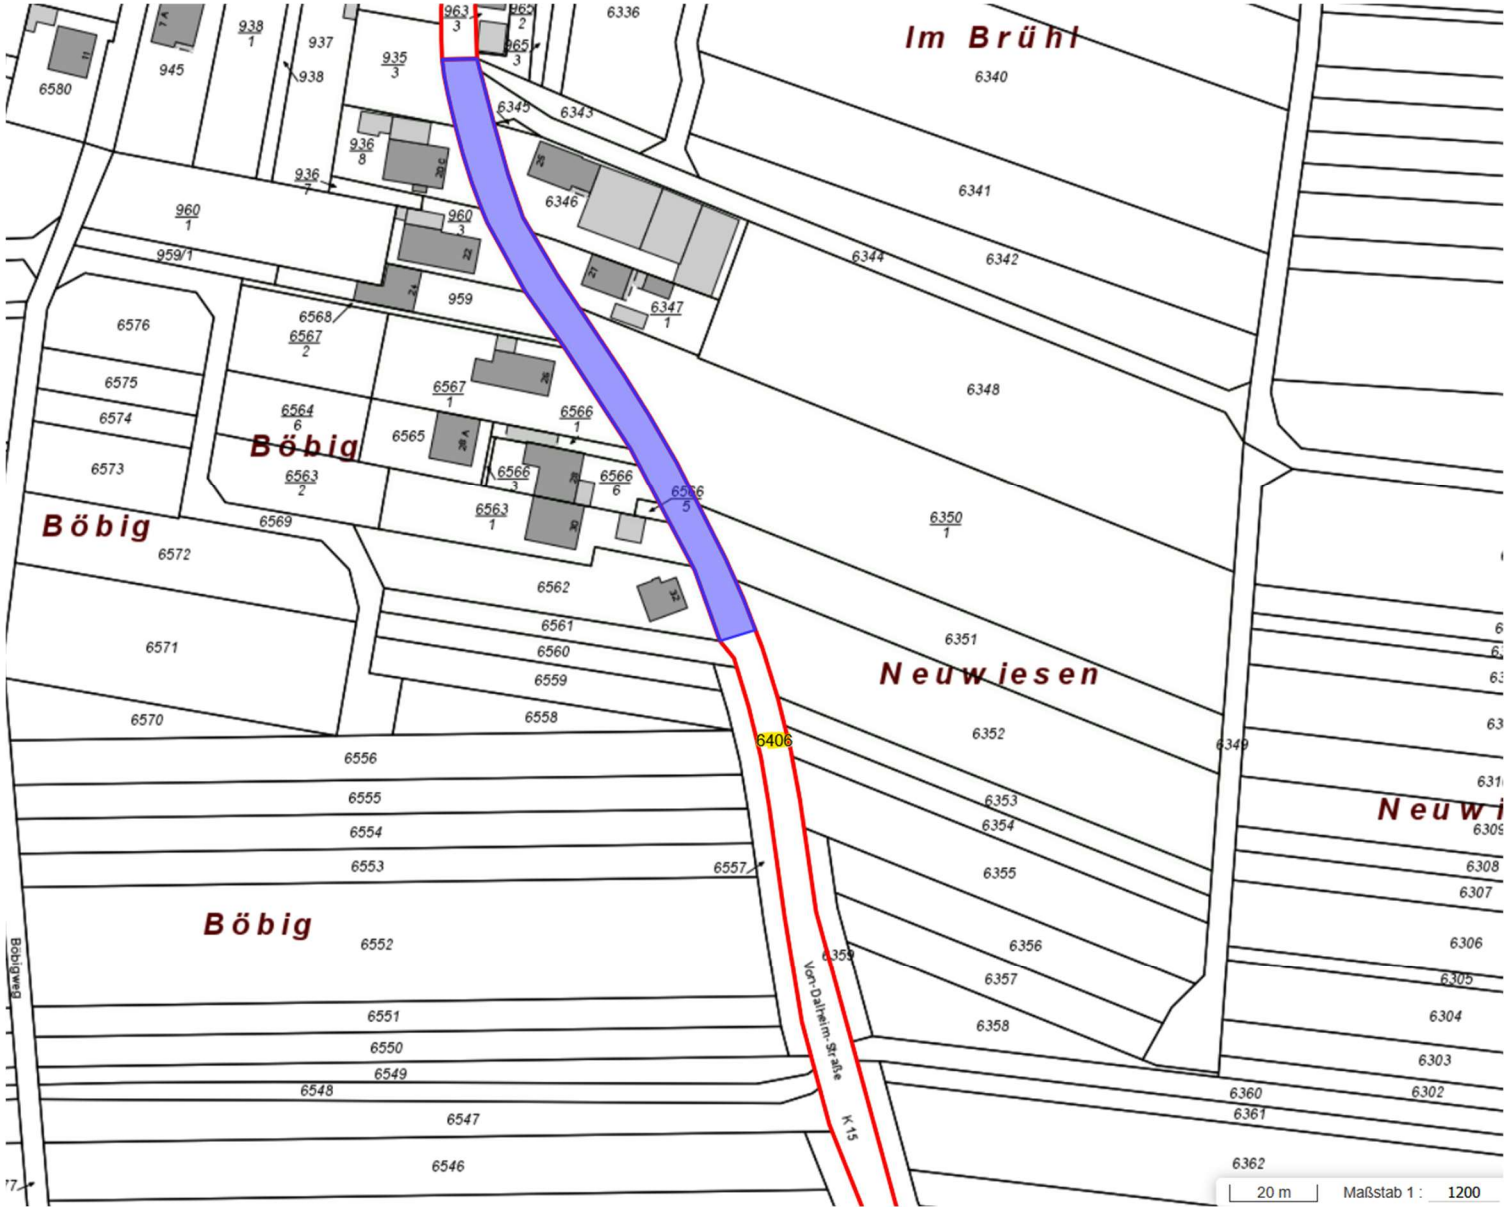


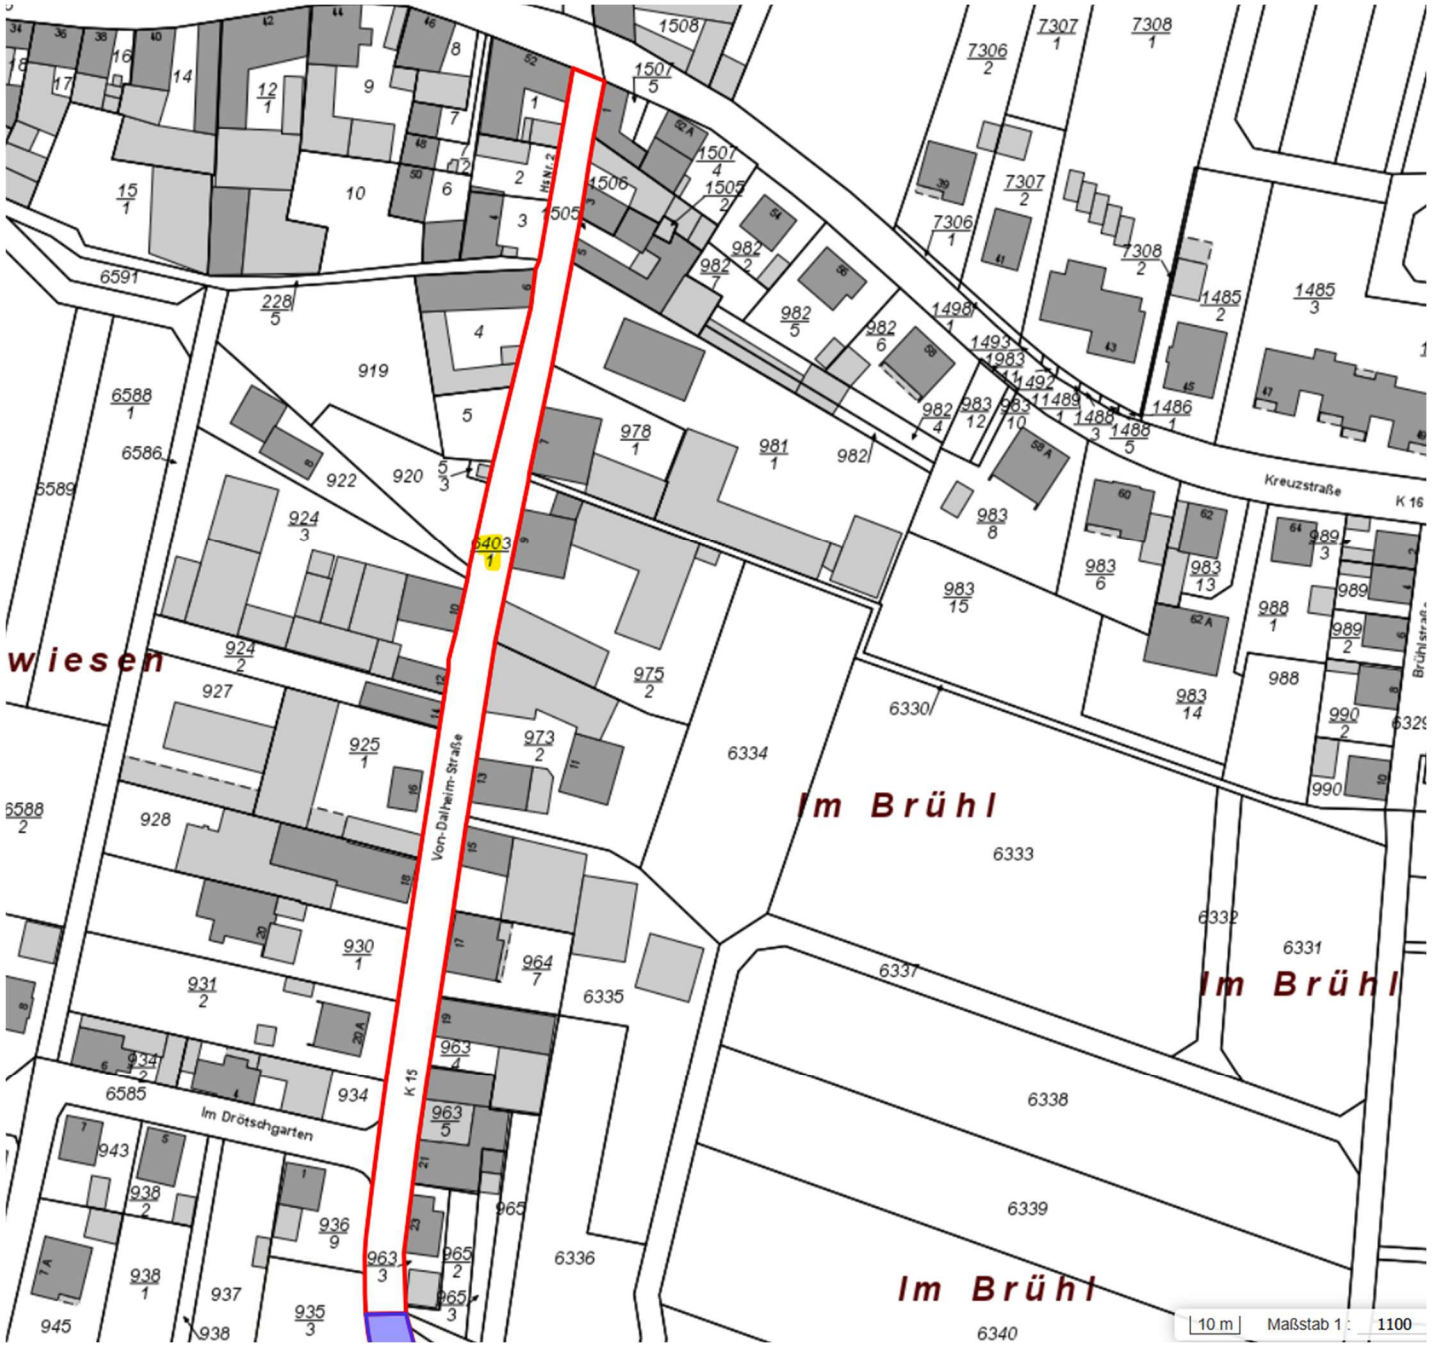
Kreuzstraße
K 16
Im Brühl
Im Brühl
Im Brühl
Im Drötschgarten
Von-Dalheim-Straße
K 15
wiesen
10 m
Maßstab 1 : 1100


Lageplan Widmung Von-der-Tann-Straße, 1859/12, 1443/0, 1447/0, Gemarkung Neustadt

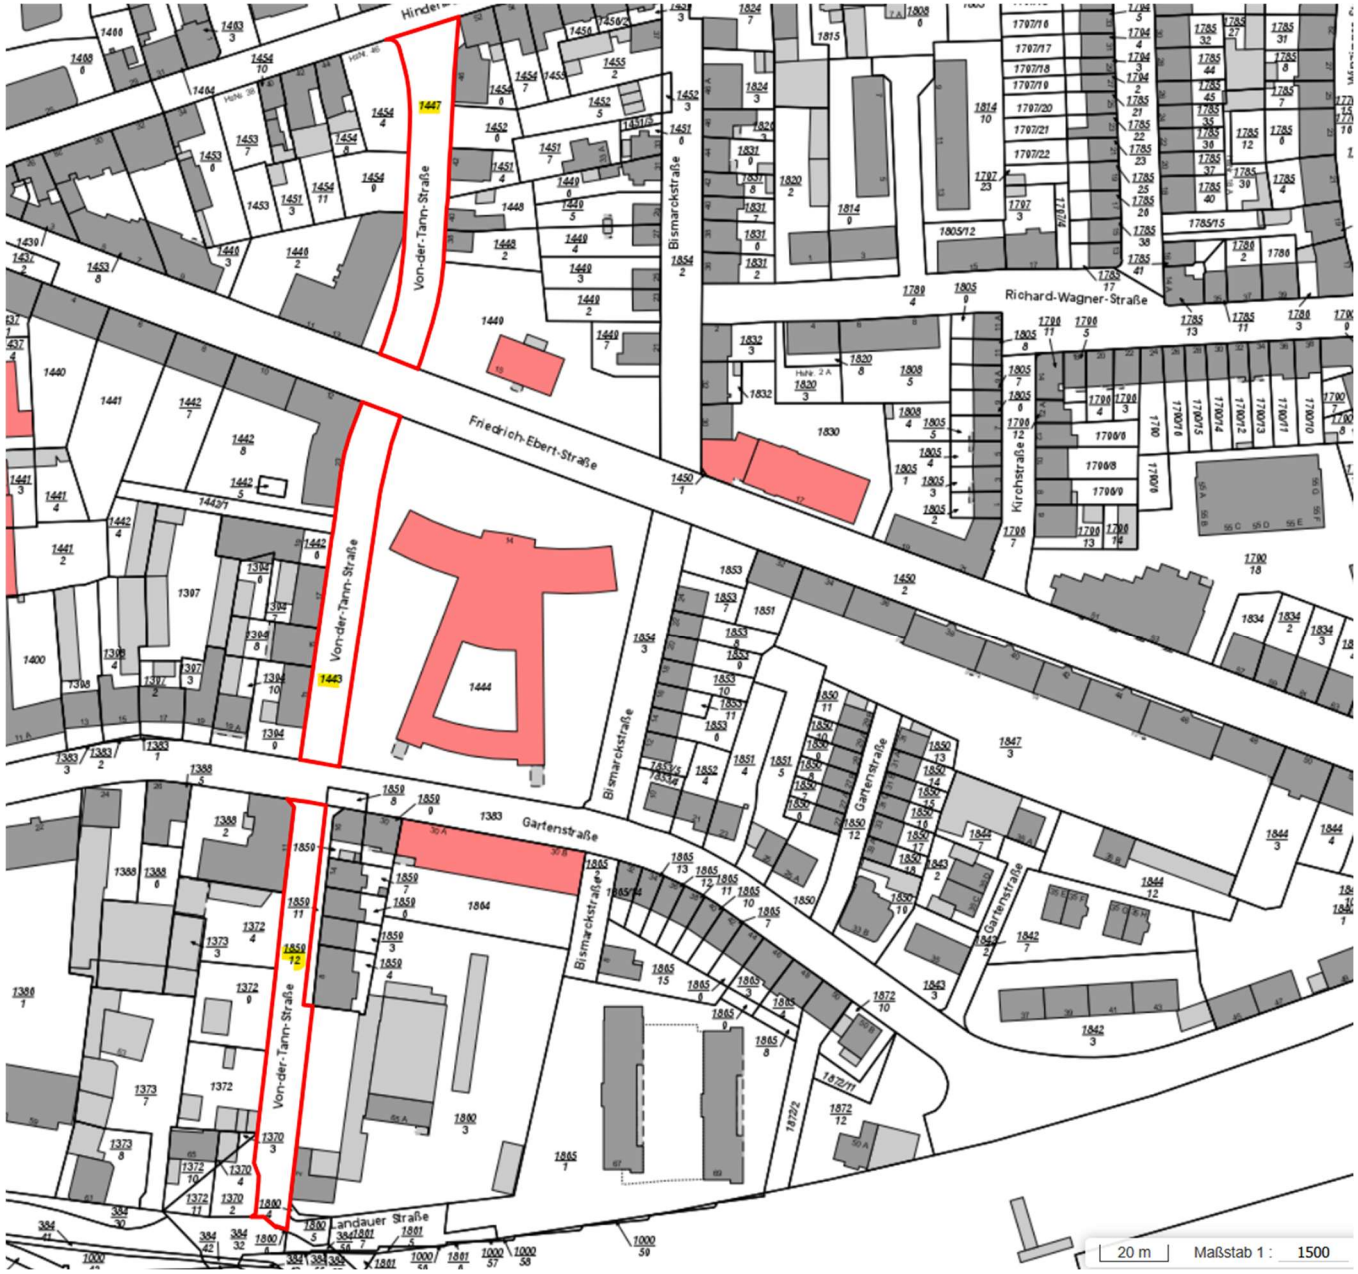


Lageplan Widmung Von-Geissel-Straße, 2369/15, Gemarkung Gimmeldingen

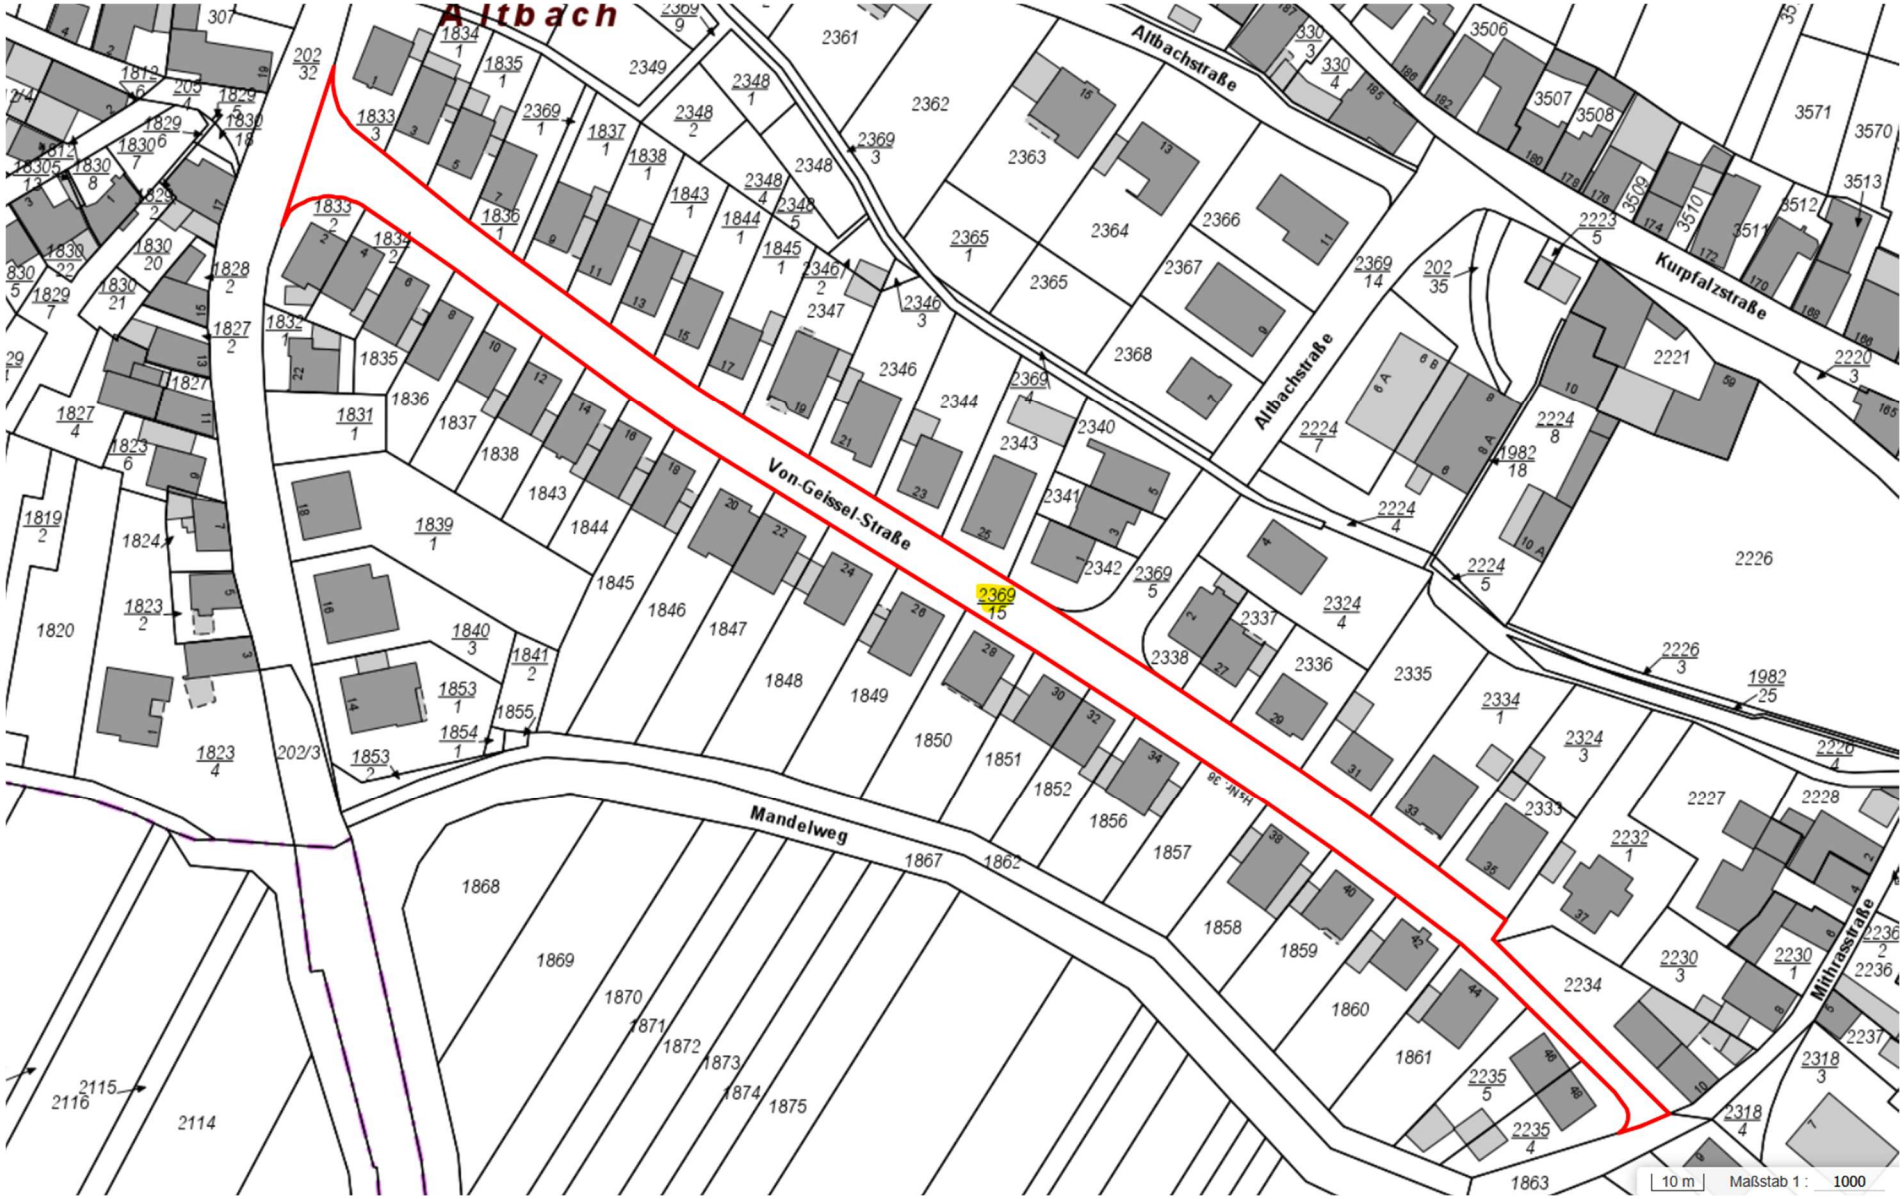


Lageplan Widmung Wallgasse, 1492/2 u. 1541/11 (teilweise; nur Straßenverkehrsfläche gem. Bebauungsplan „An der Wallgasse“), Gemarkung Neustadt

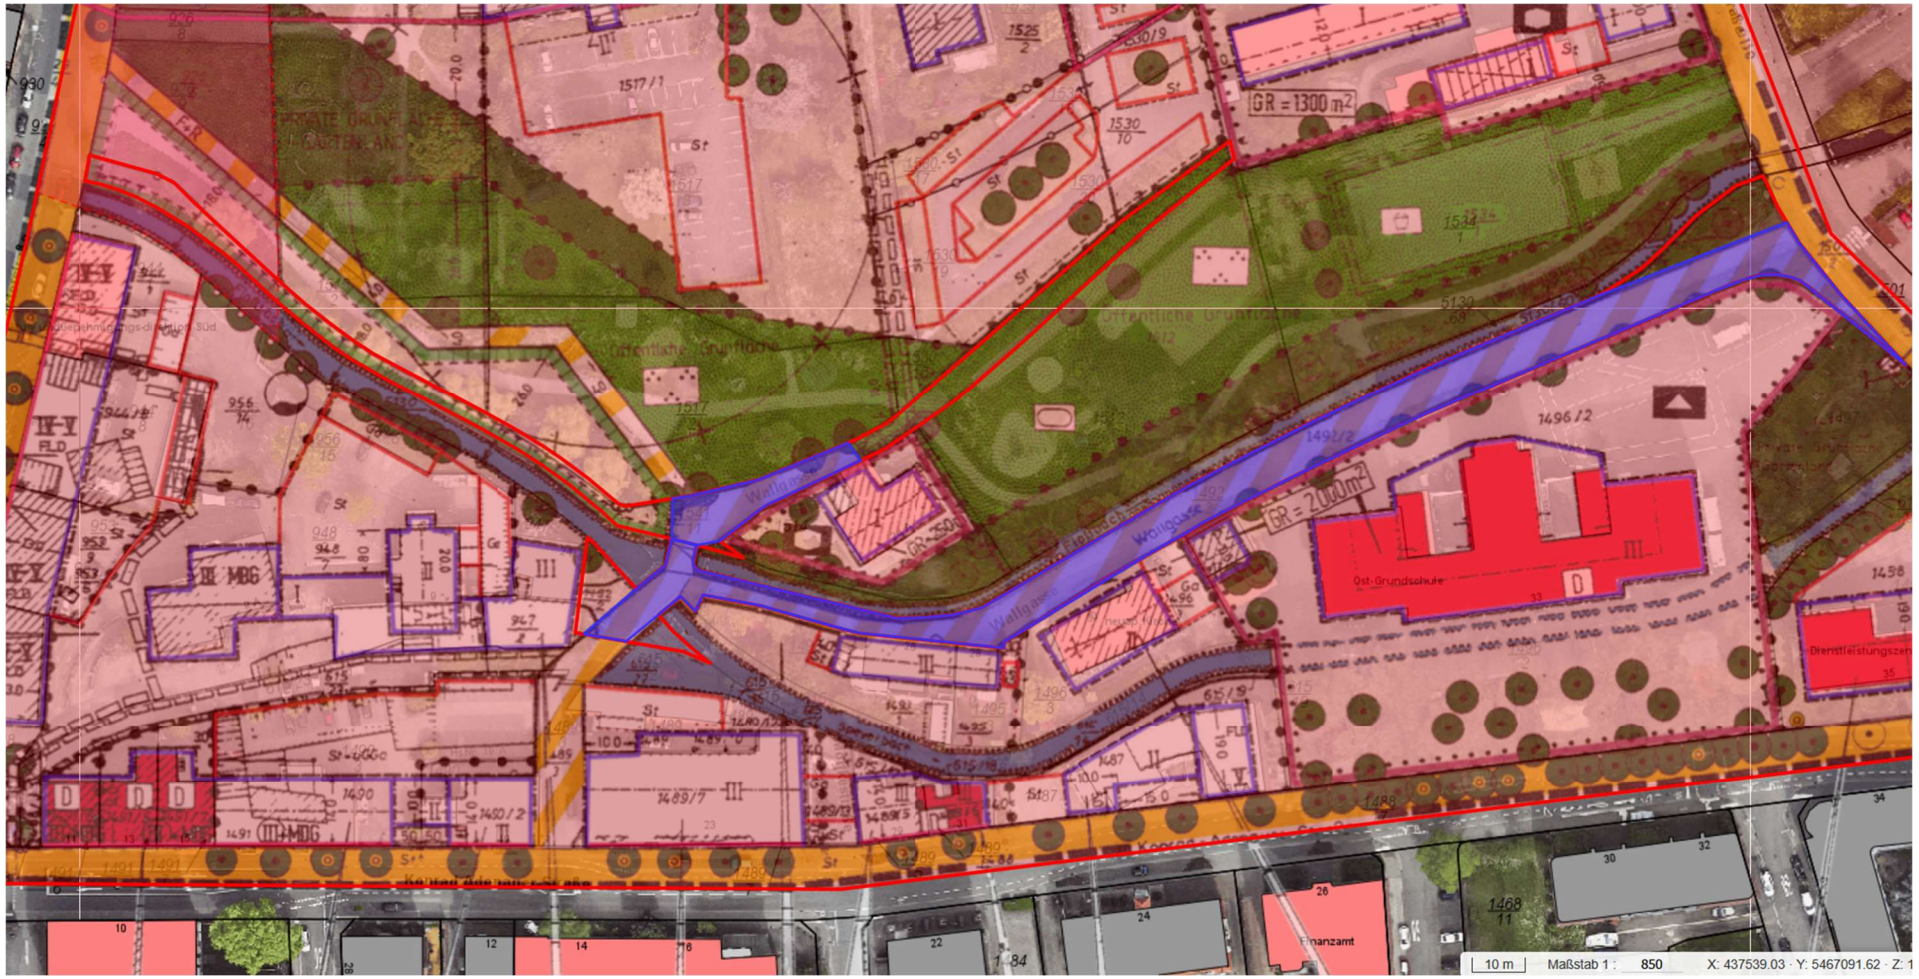


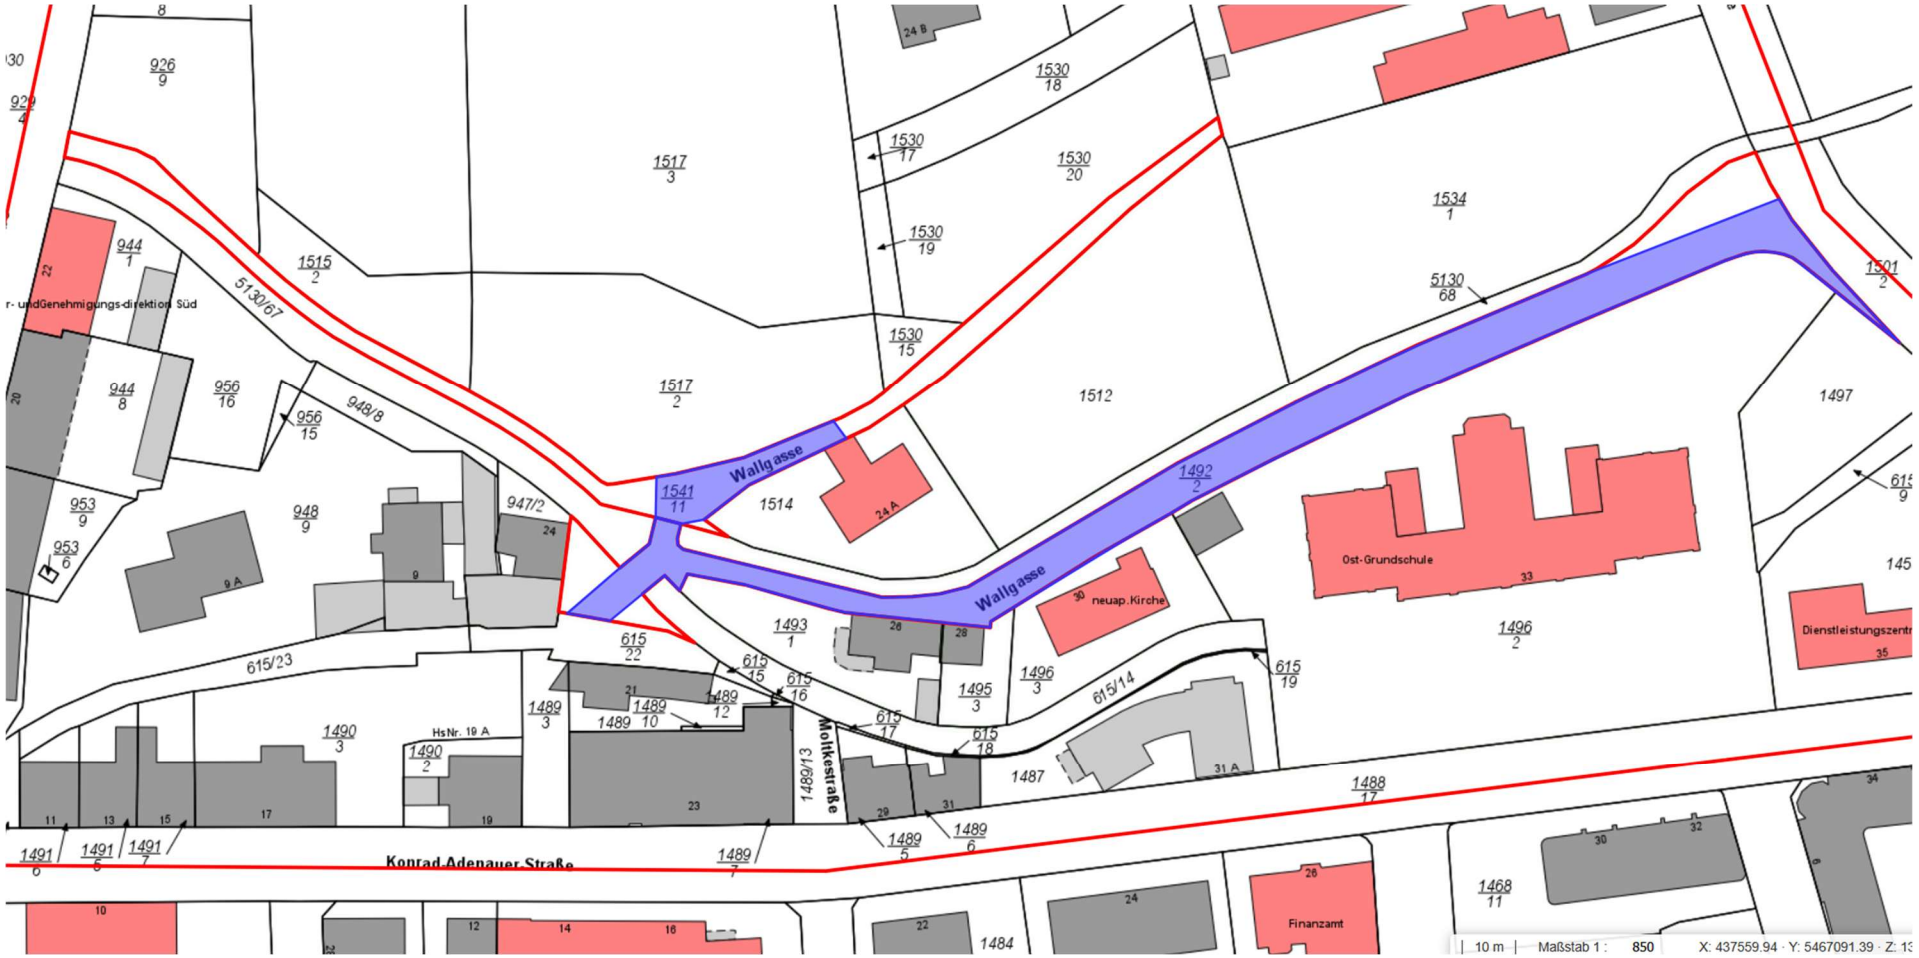
Wallgasse
Wallgasse
Molkestraße
Konrad-Adenauer-Straße
Ost-Grundschule
neuap. Kirche
Finanzamt
Hs.Nr. 19 A
5130/67
948/8
615/23
615/14
947/2
1489/13
1541
11
1492
2
1514
1512
1517
3
1517
2
1515
2
1530
18
1530
17
1530
20
1530
19
1530
15
1534
1
5130
68
1501
2
1497
944
1
944
8
956
16
956
15
948
9
953
9
953
6
1493
1
615
22
615
15
615
16
615
17
615
18
615
19
1489
3
1489
12
1489
10
1490
3
1490
2
1495
3
1496
3
1496
2
1487
1488
17
1489
5
1489
6
1489
7
1491
6
1491
5
1491
7
1468
11
1484
10 m | Maßstab 1 : 850
X: 437559.94 · Y: 5467091.39 · Z: 13

Lageplan Widmung Wallgasse, 1541/4, Gemarkung Neustadt

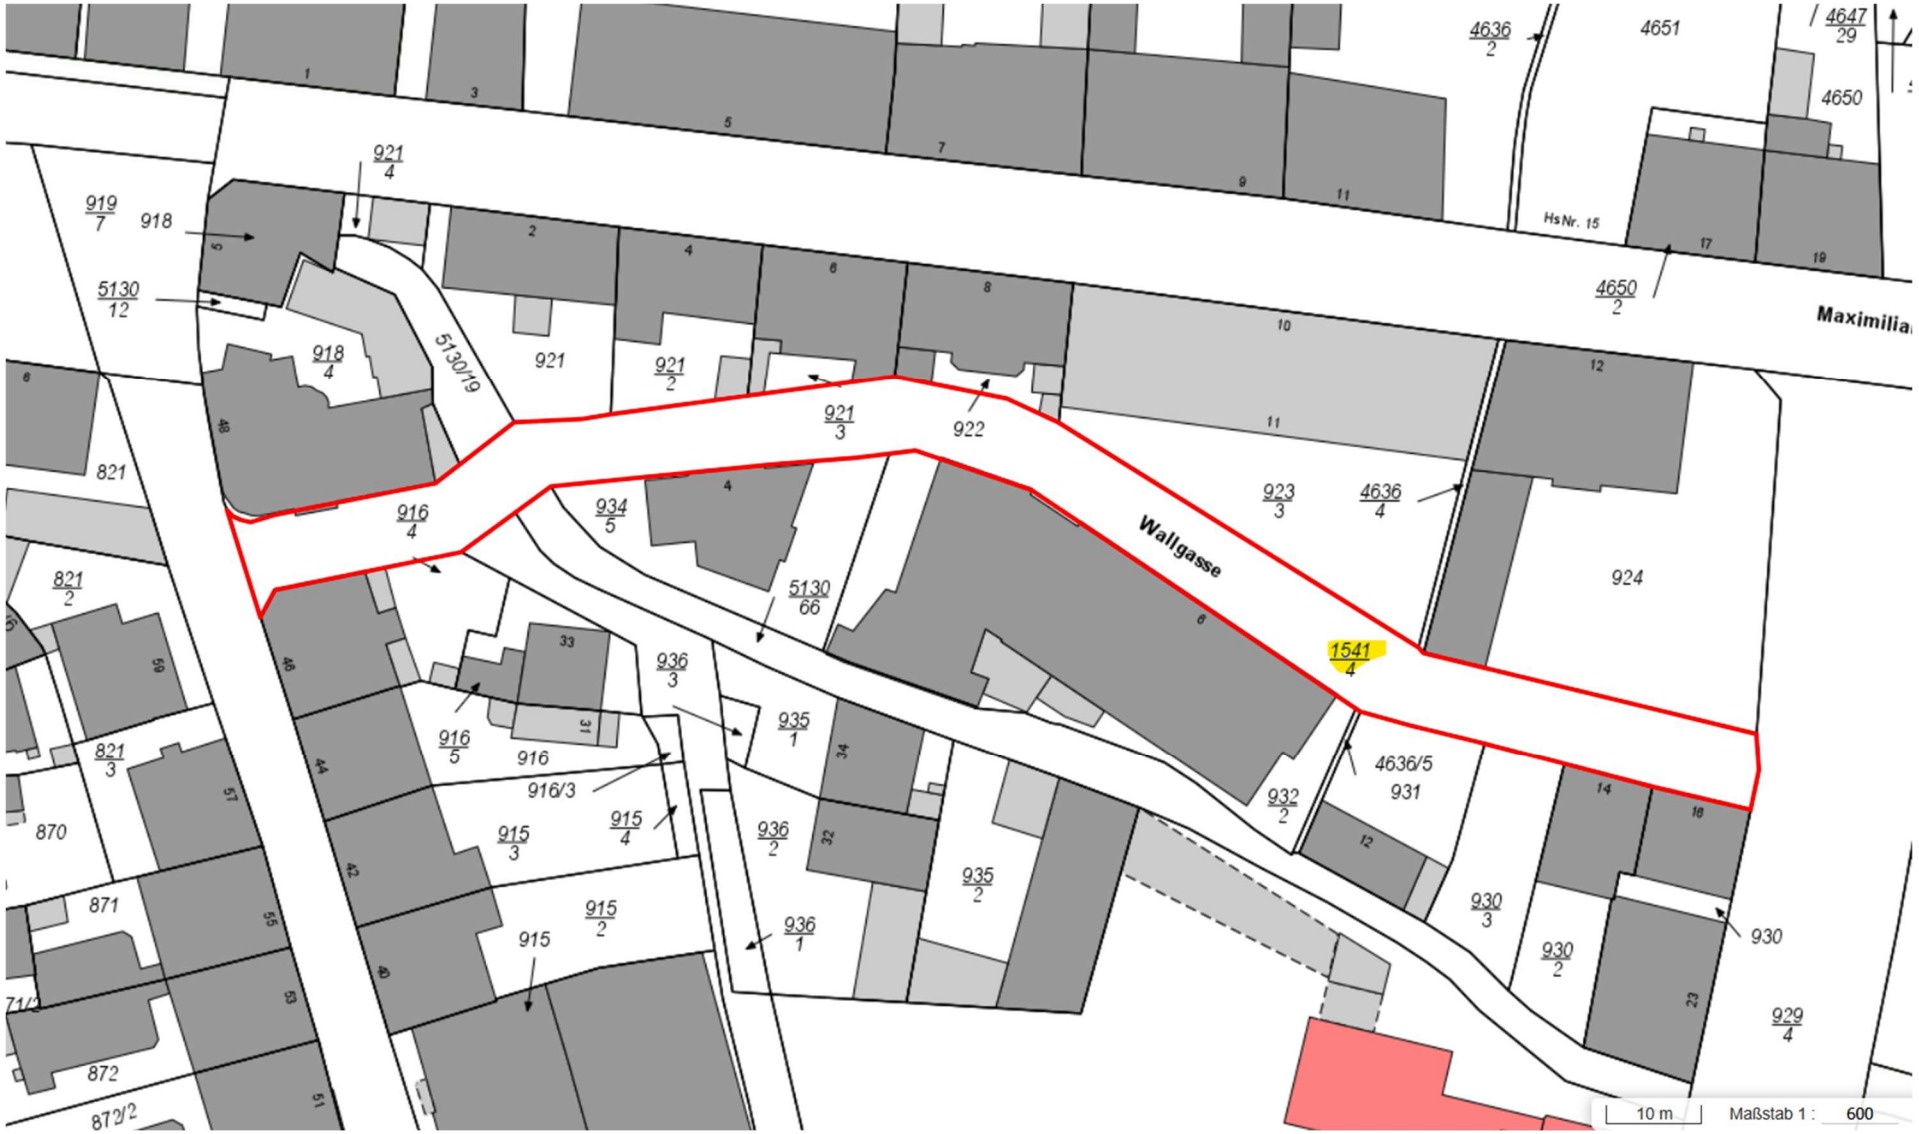

Lageplan Widmung Walter-Bruch-Straße, 1541/4, 2432/21, Gemarkung Neustadt

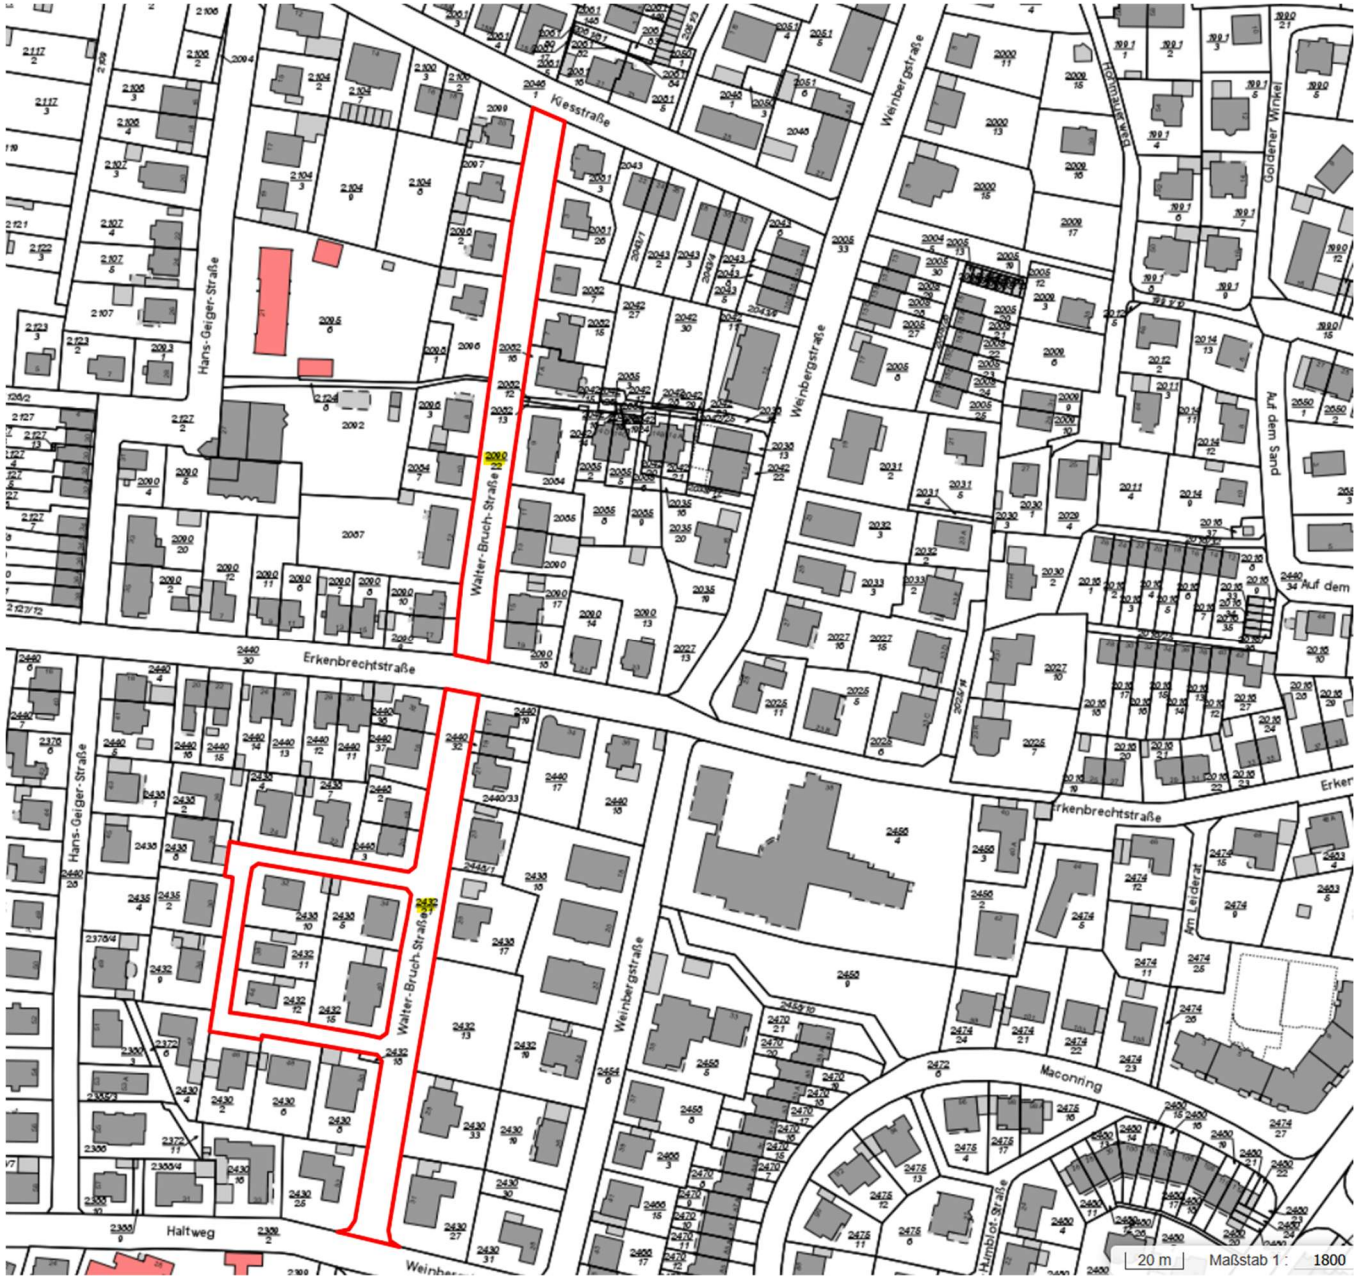


Lageplan Widmung Wasserturmstraße, 6808/13, Gemarkung Lachen-Speyerdorf




Lageplan Widmung Weihergasse, 278/50, Gemarkung Geinsheim



Lagepläne Widmung Weinbergstraße, 2389/2 (teilweise; Bezeichnung Weinbergstraße), 2454/6, 2005/33, 2004/5 (teilweise; nur Straßenverkehrsfläche), Gemarkung Neustadt

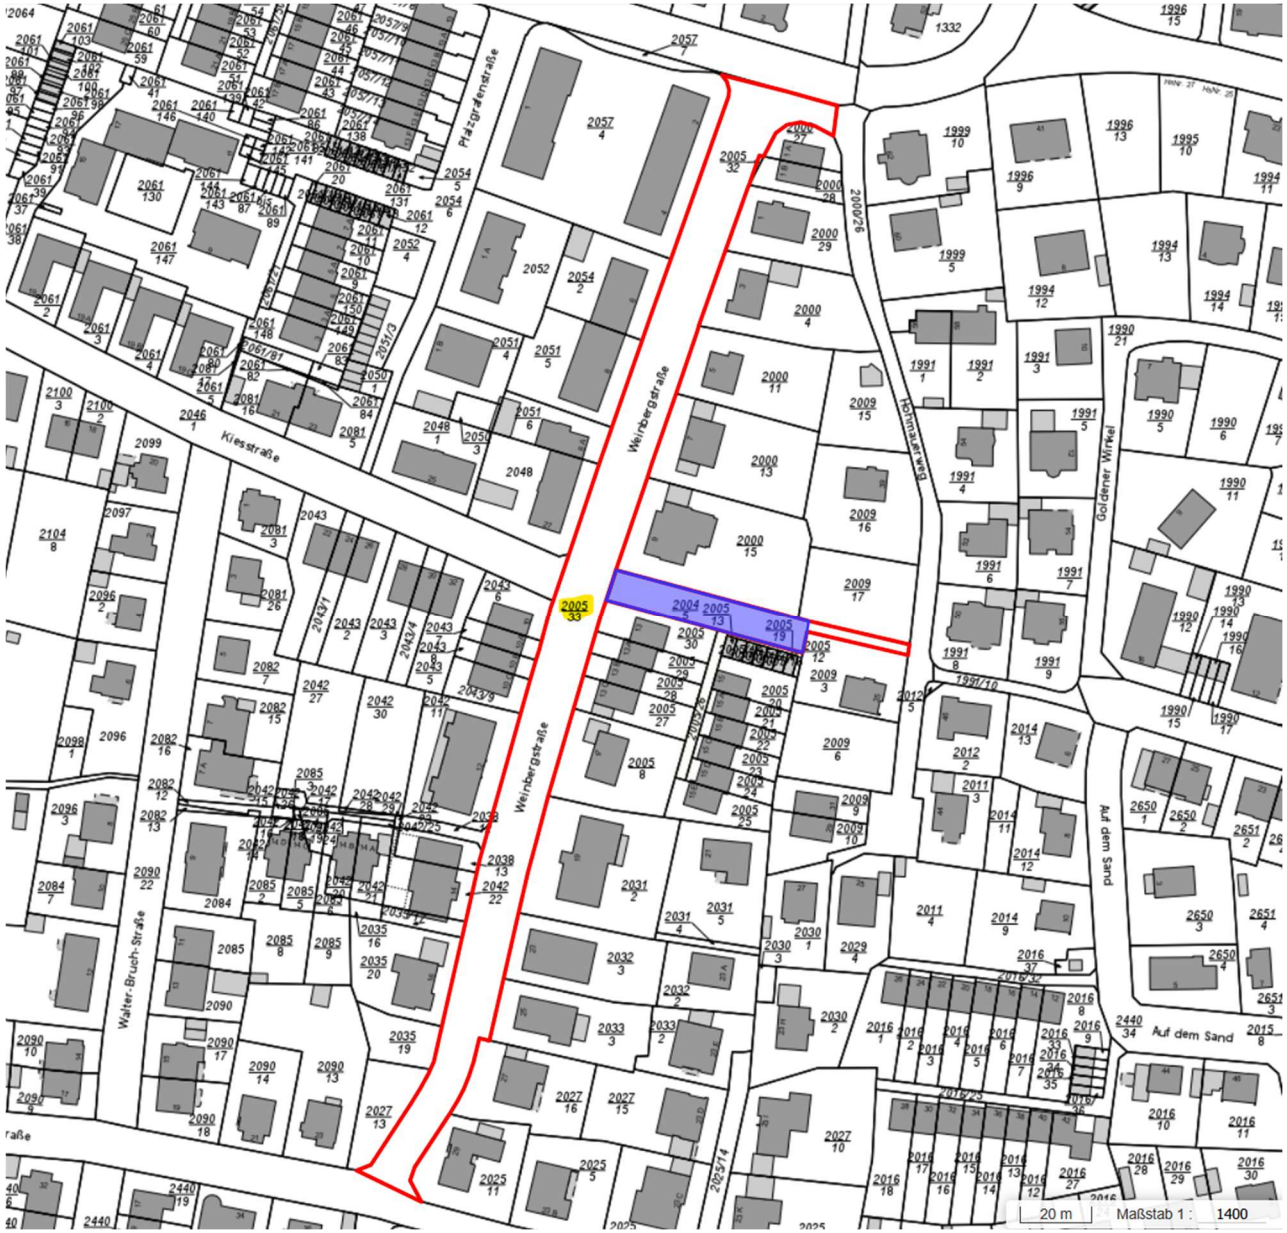


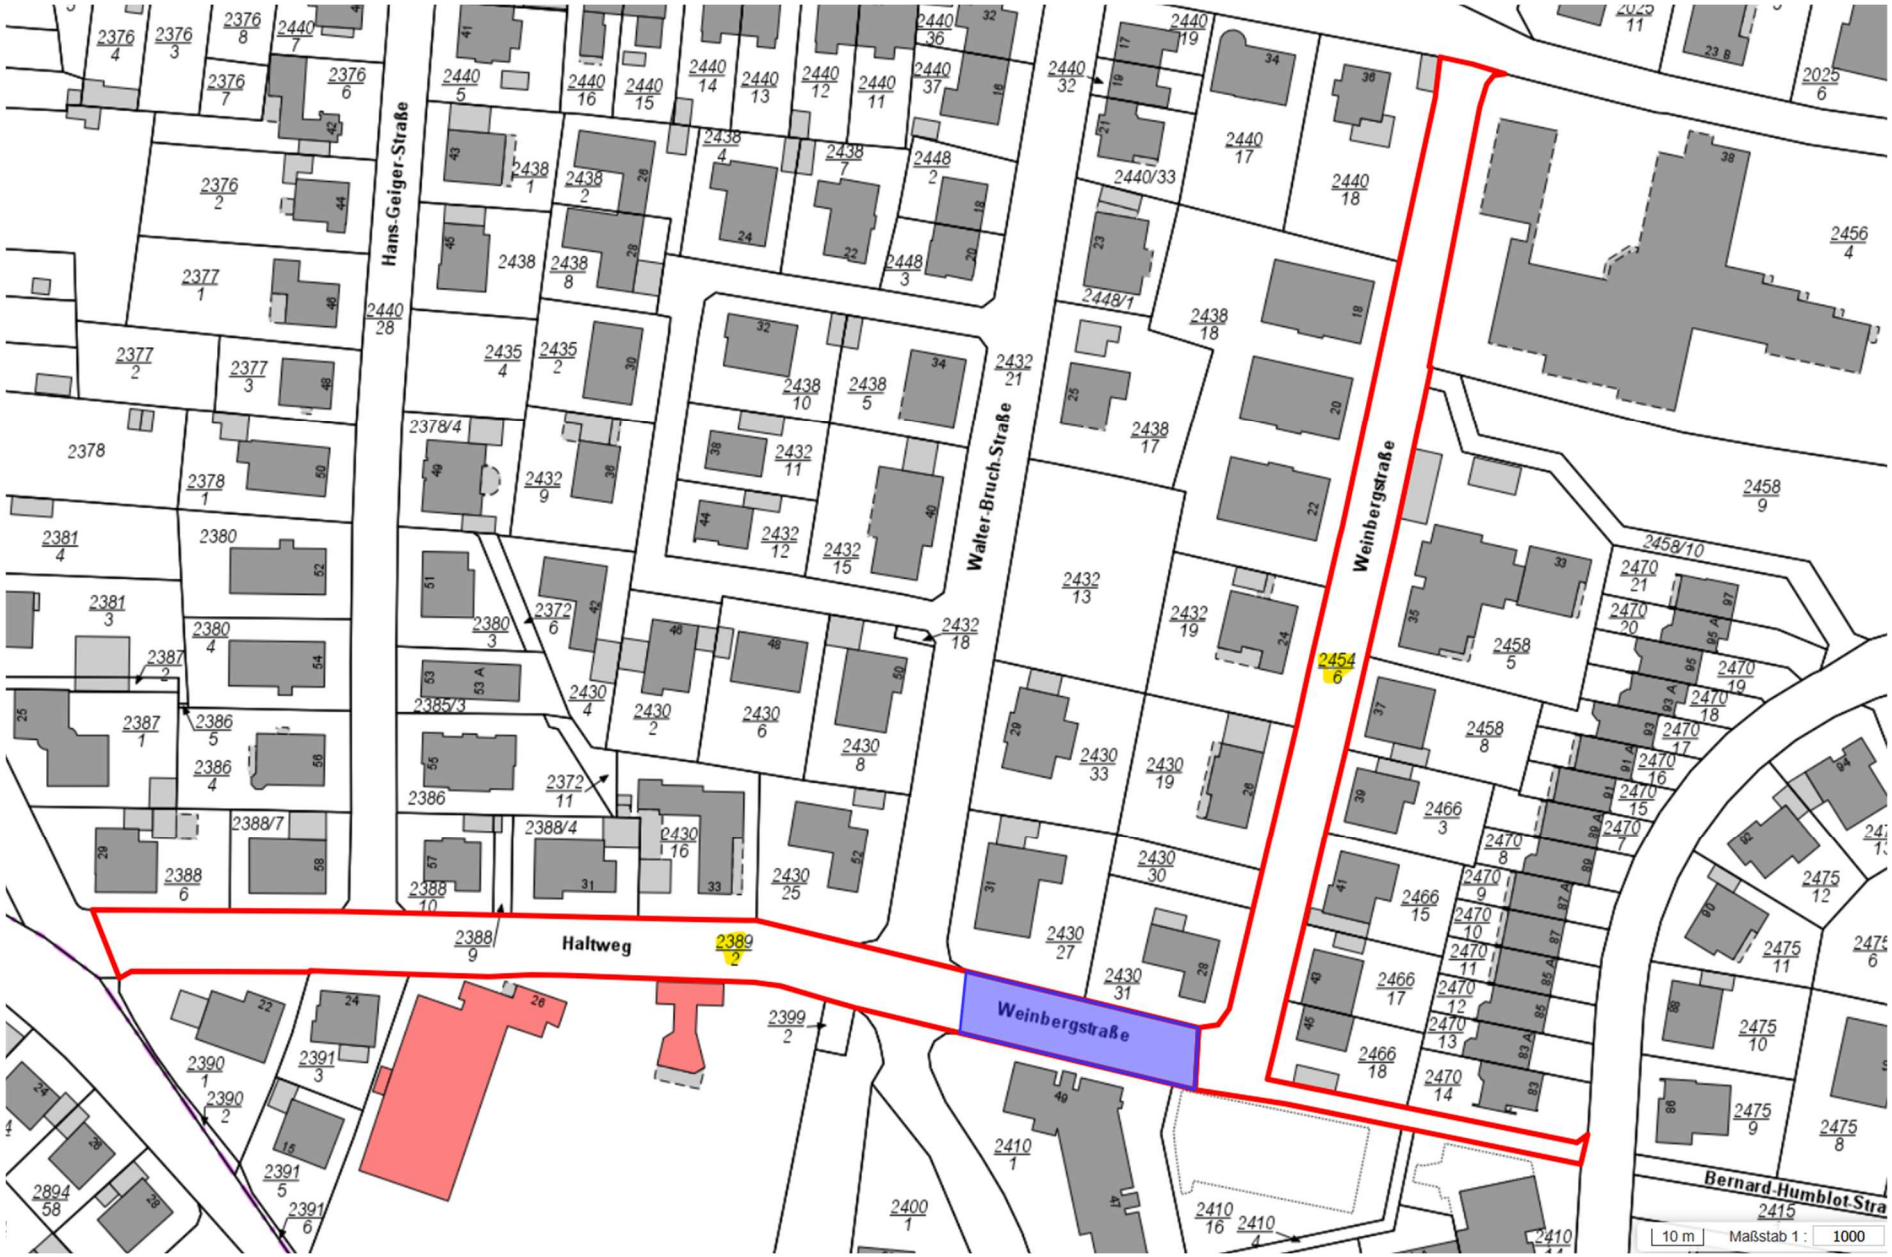
Hans-Geiger-Straße
Walter-Bruch-Straße
Weinbergstraße
Haltweg
Weinbergstraße
Bernard-Humblot-Stra
10 m
Maßstab 1 :
1000

Lageplan Widmung Weinstraße, 965/10, Gemarkung Hambach



Lageplan Widmung Weinstraße (K 14), 383/21, Gemarkung Hambach

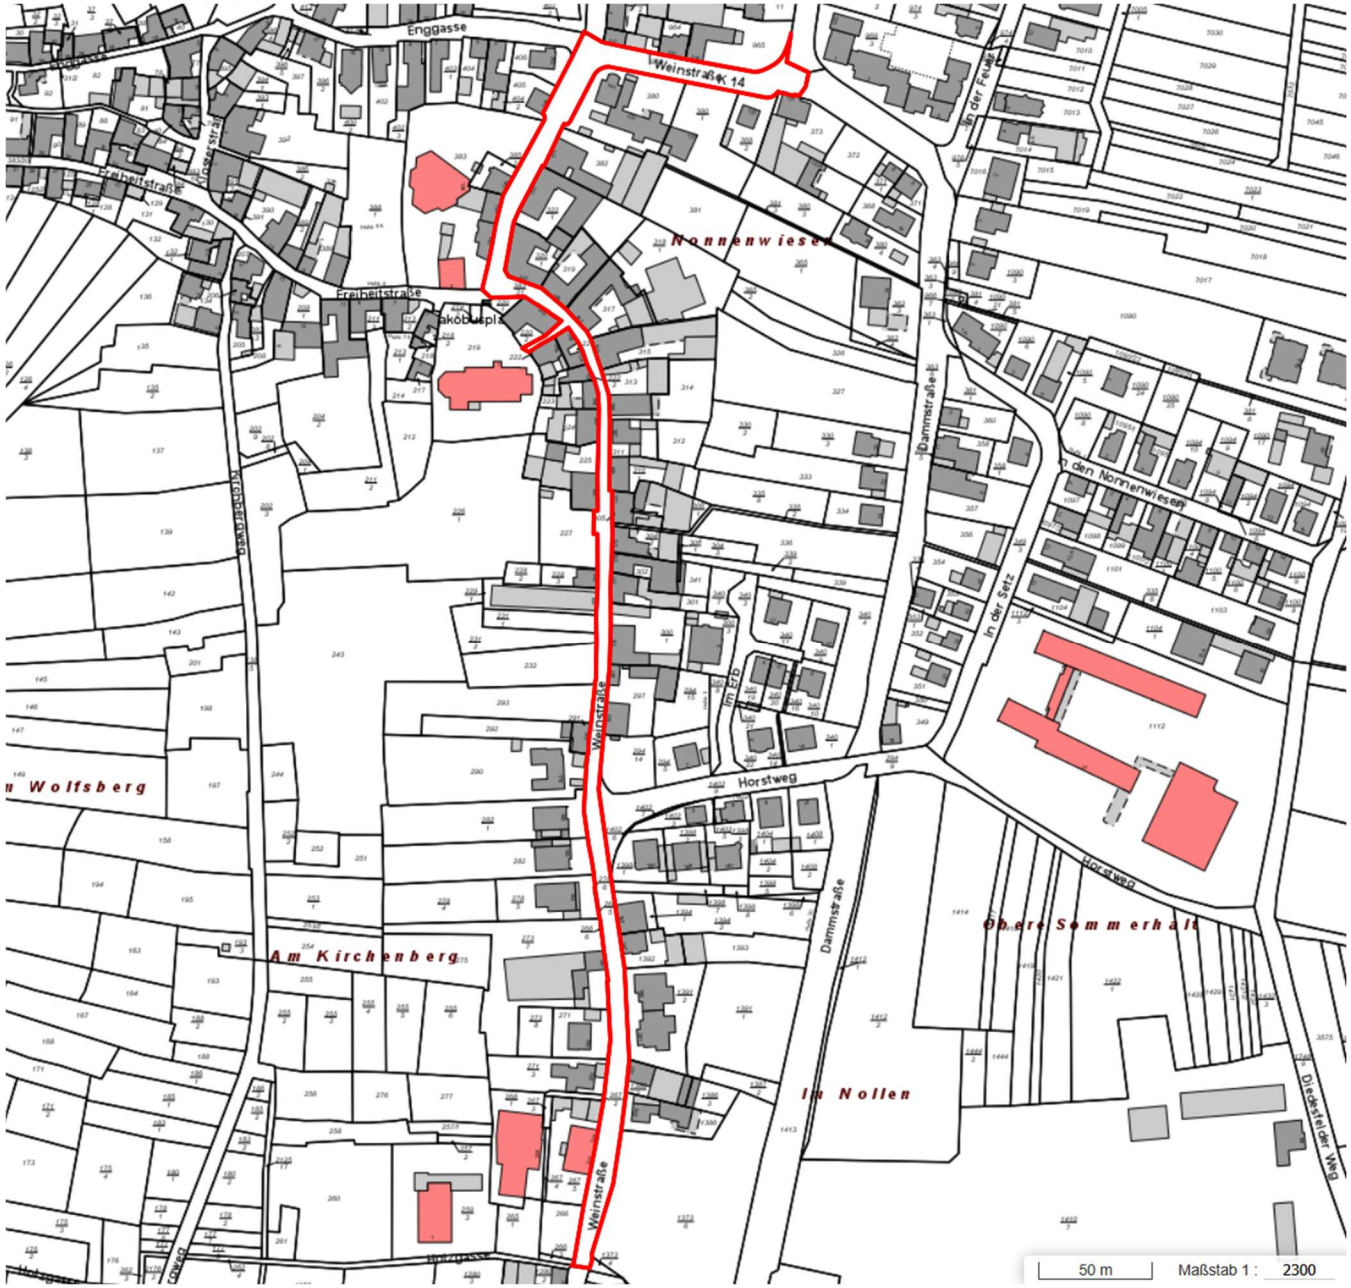


Lageplan Widmung Wendelinusstraße, 1568/9, Gemarkung Geinsheim



Lageplan Widmung Wiesenstraße, 1501/2, 1508/2, 1577/2, Gemarkung Neustadt



Lageplan Widmung Winterbergstraße, 706/4, 706/7, 712/5, 712/6, Gemarkung Hambach

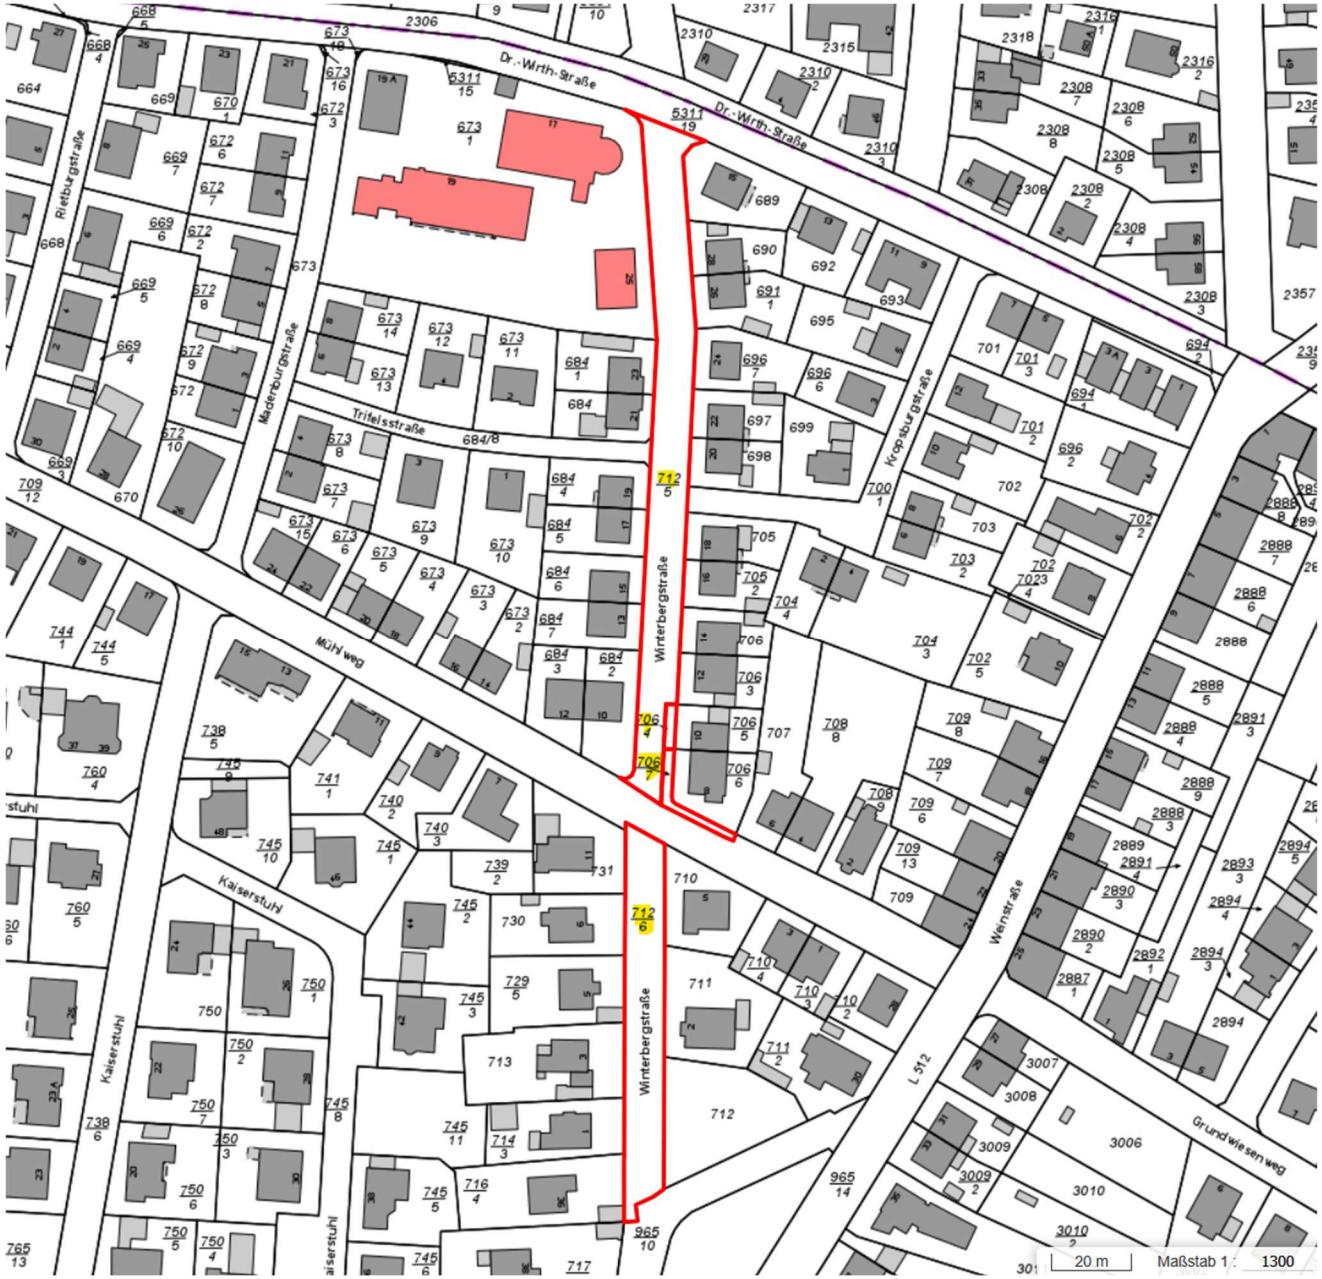

Lageplan Widmung Winzerstraße, 1605/3, Gemarkung Hambach



Lageplan Widmung Zeppelinstraße, 8881/0, Gemarkung Lachen-Speyerdorf



Lageplan Widmung Ziegelgasse, 190/0, Gemarkung Neustadt



Lagepläne Widmung Zum Ordenswald, 7060/5, 7754/12, Gemarkung Mußbach




Pommernstraße
Magdeburger Straße
Schlesierstraße
Schießmauer
Am Dreschplatz
Zum Ordenswald
Fuchsfarmstraße
Rosenstraße
Johanniterstraße
Grimmstraße
Uhlandstraße
Heidweg
Schießmauer
Schießmauer
20 m
Maßstab 1 : 2050