



Ausbauquerschnitt R-R

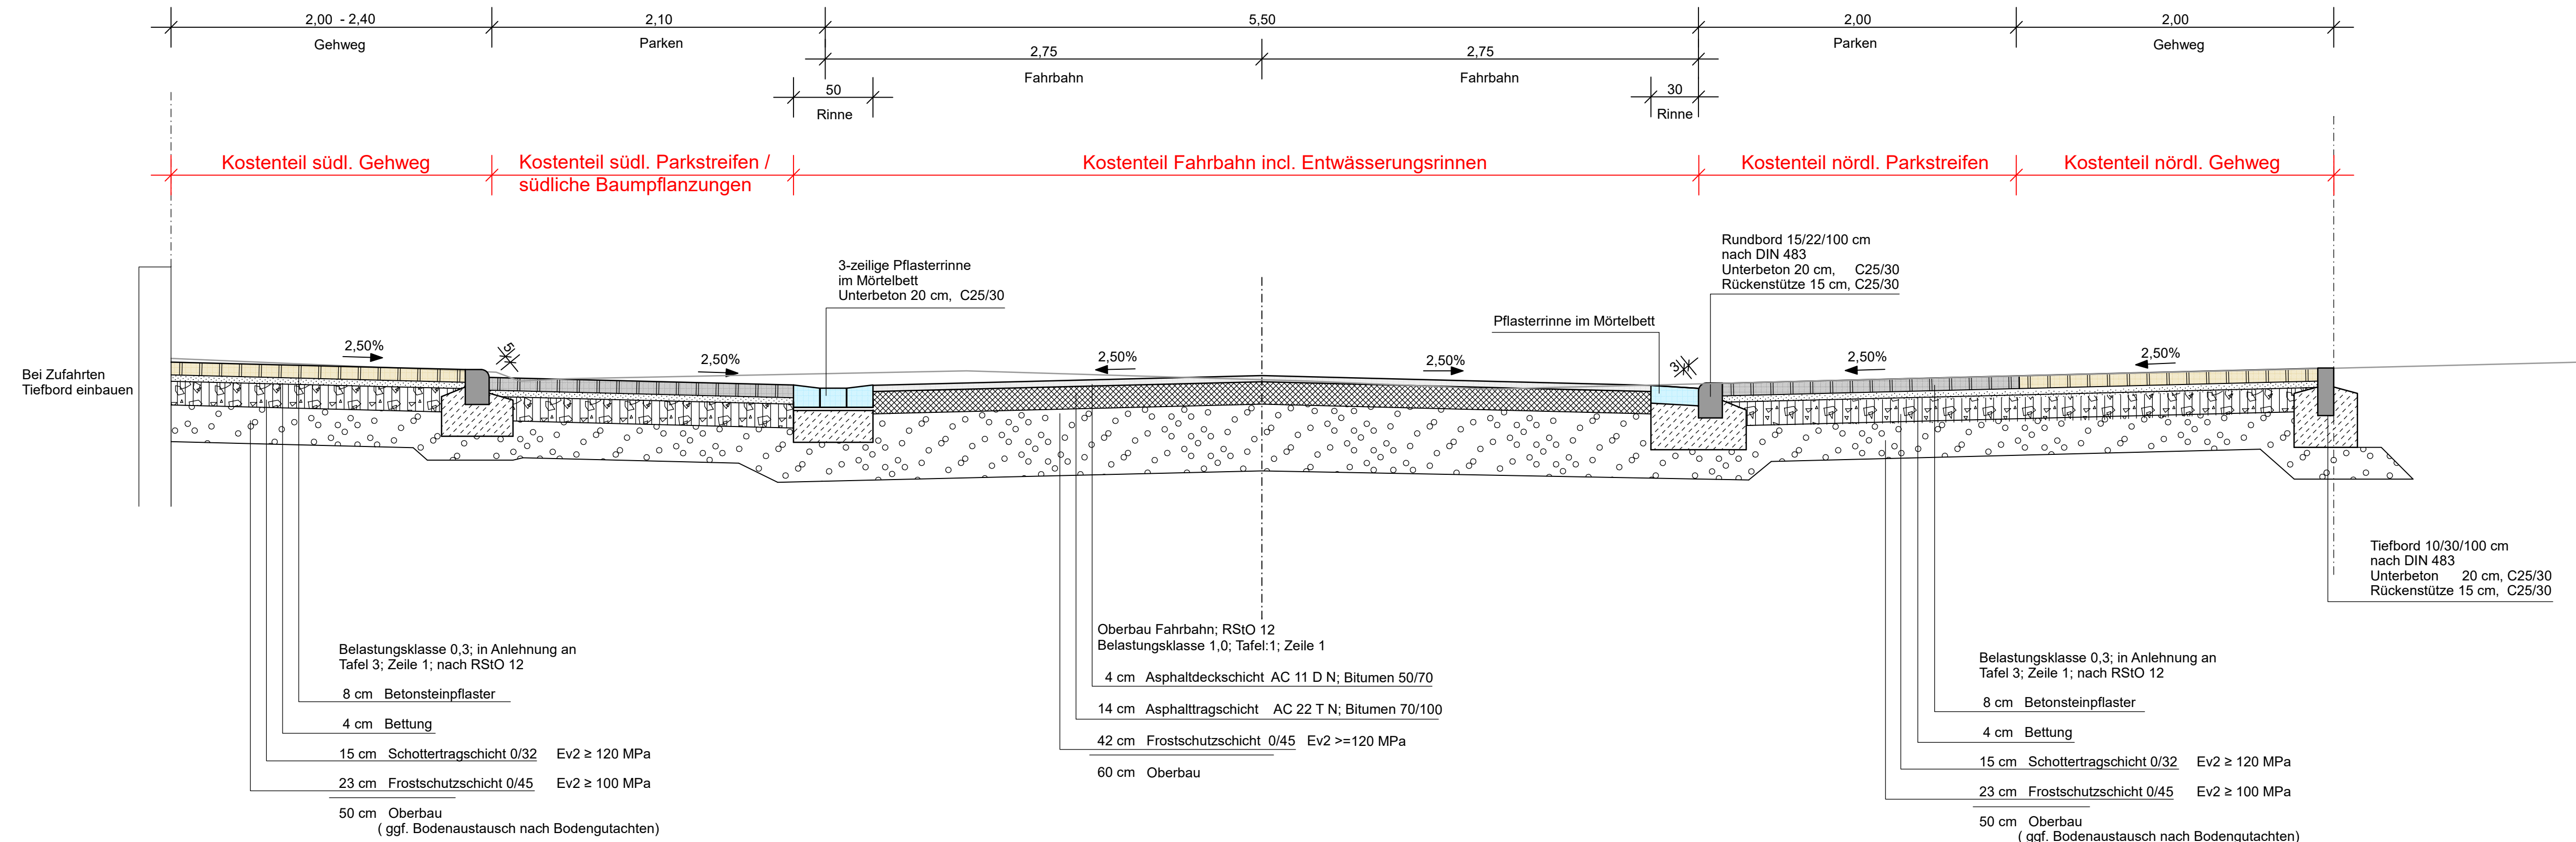


Ausführung an Baumstandort

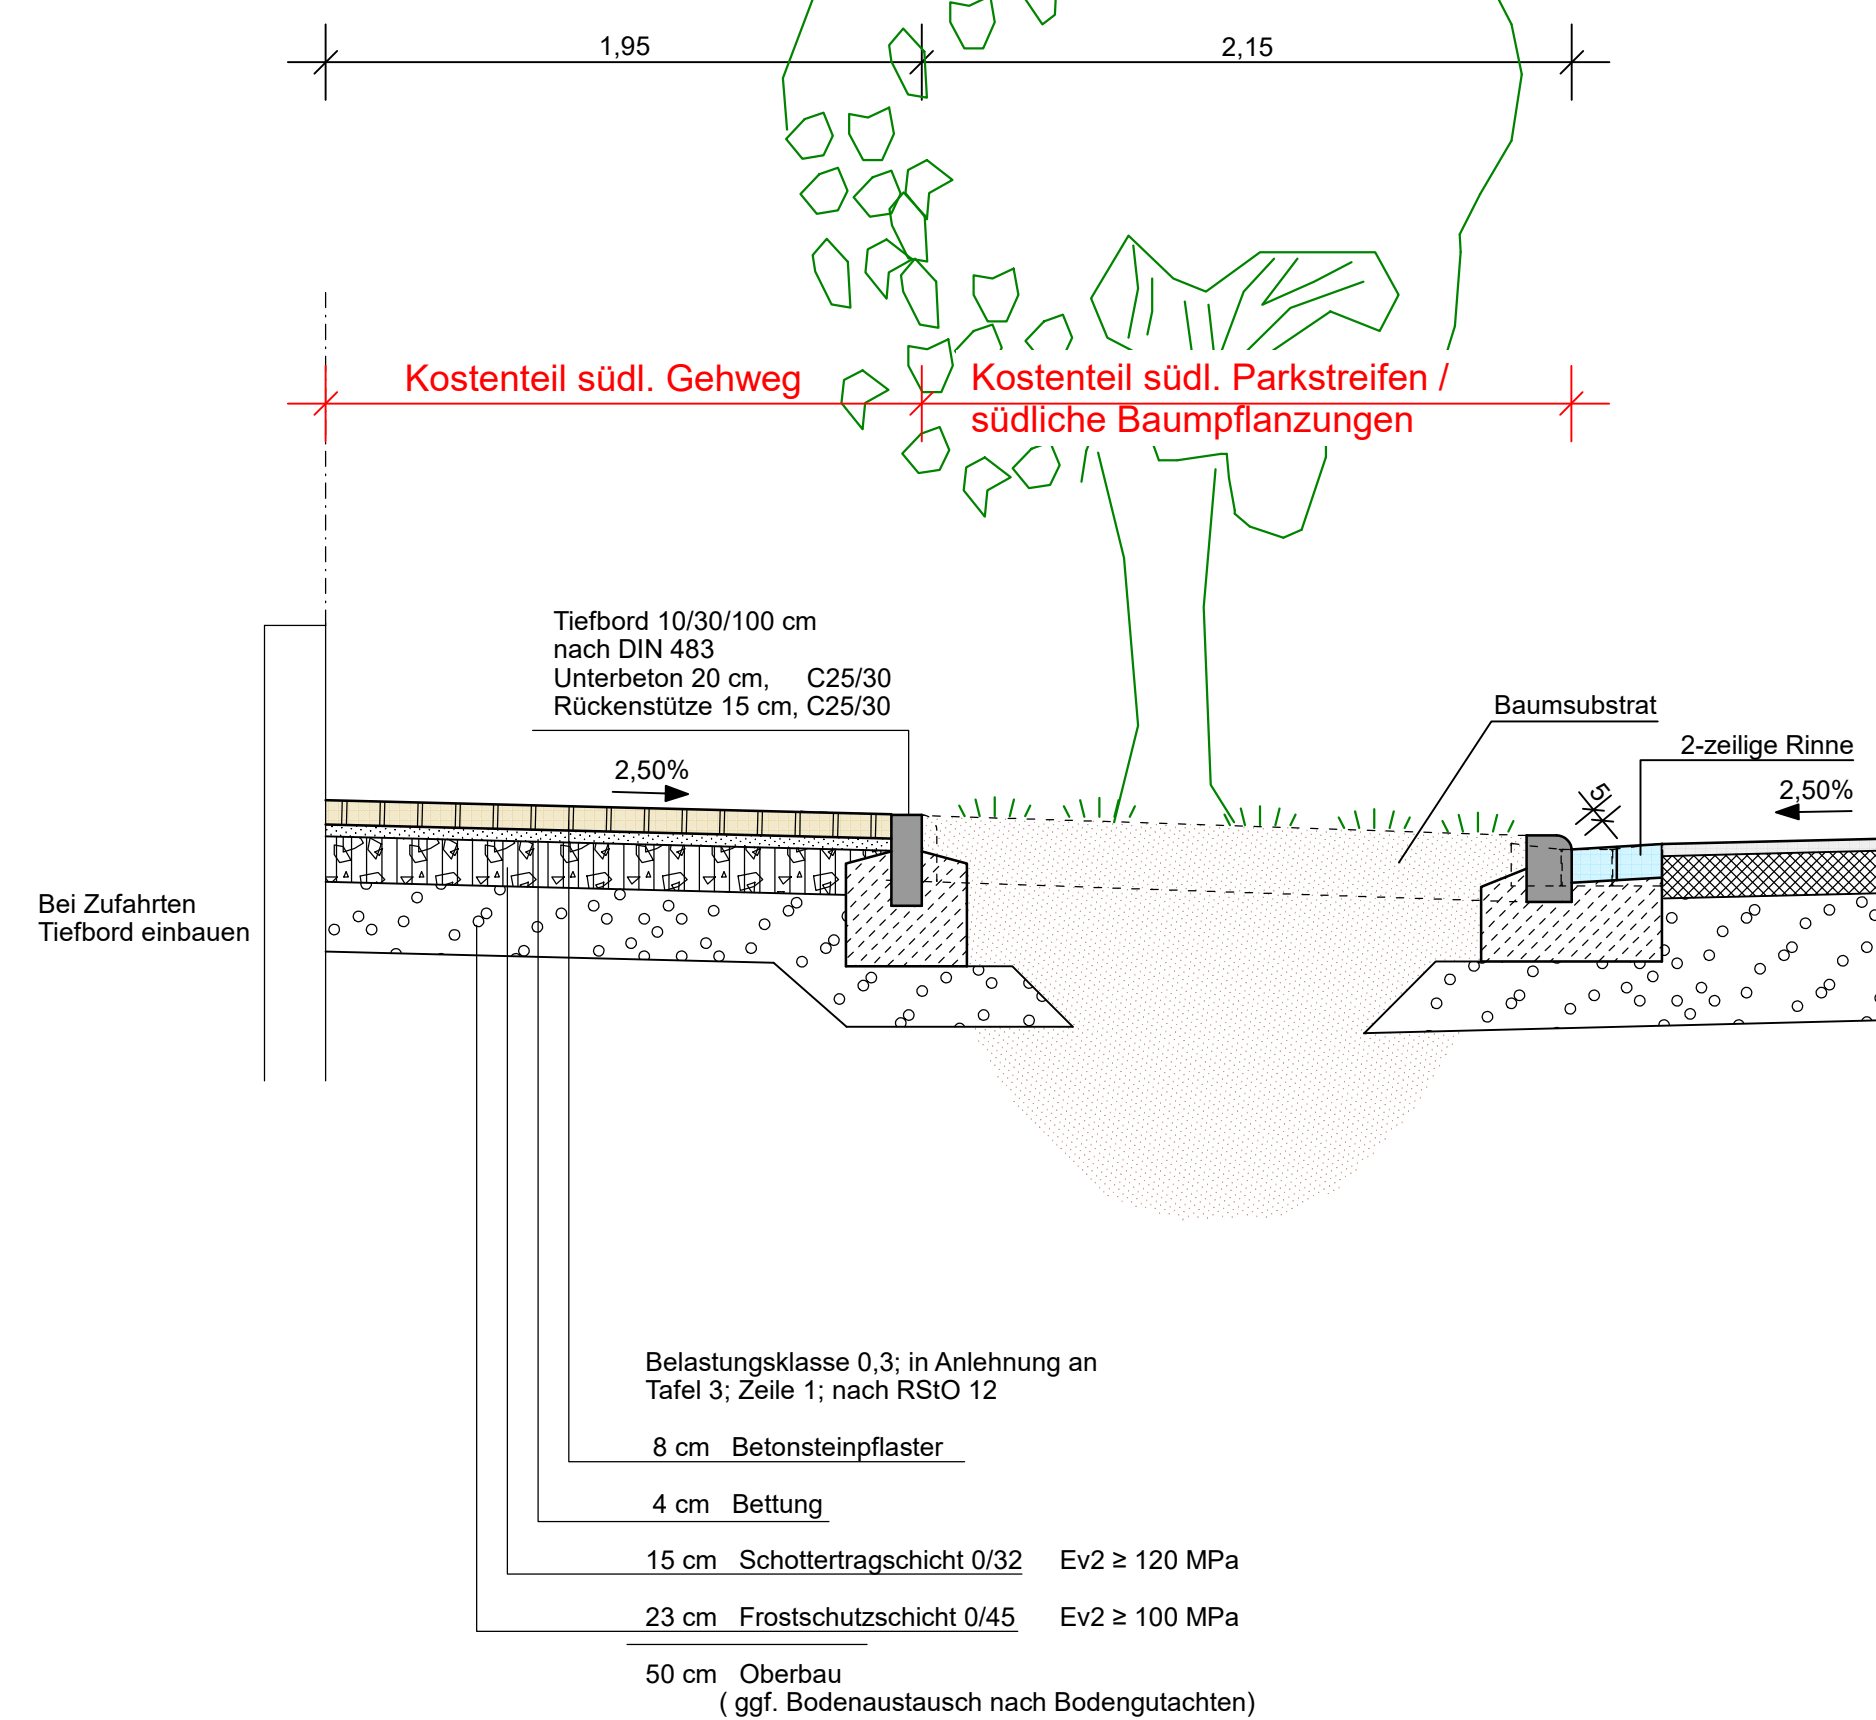

Ausführung im Bereich ohne Parken

(an Bauanfang und Bauende und im Abschnitt mit vielen Einfahrten)

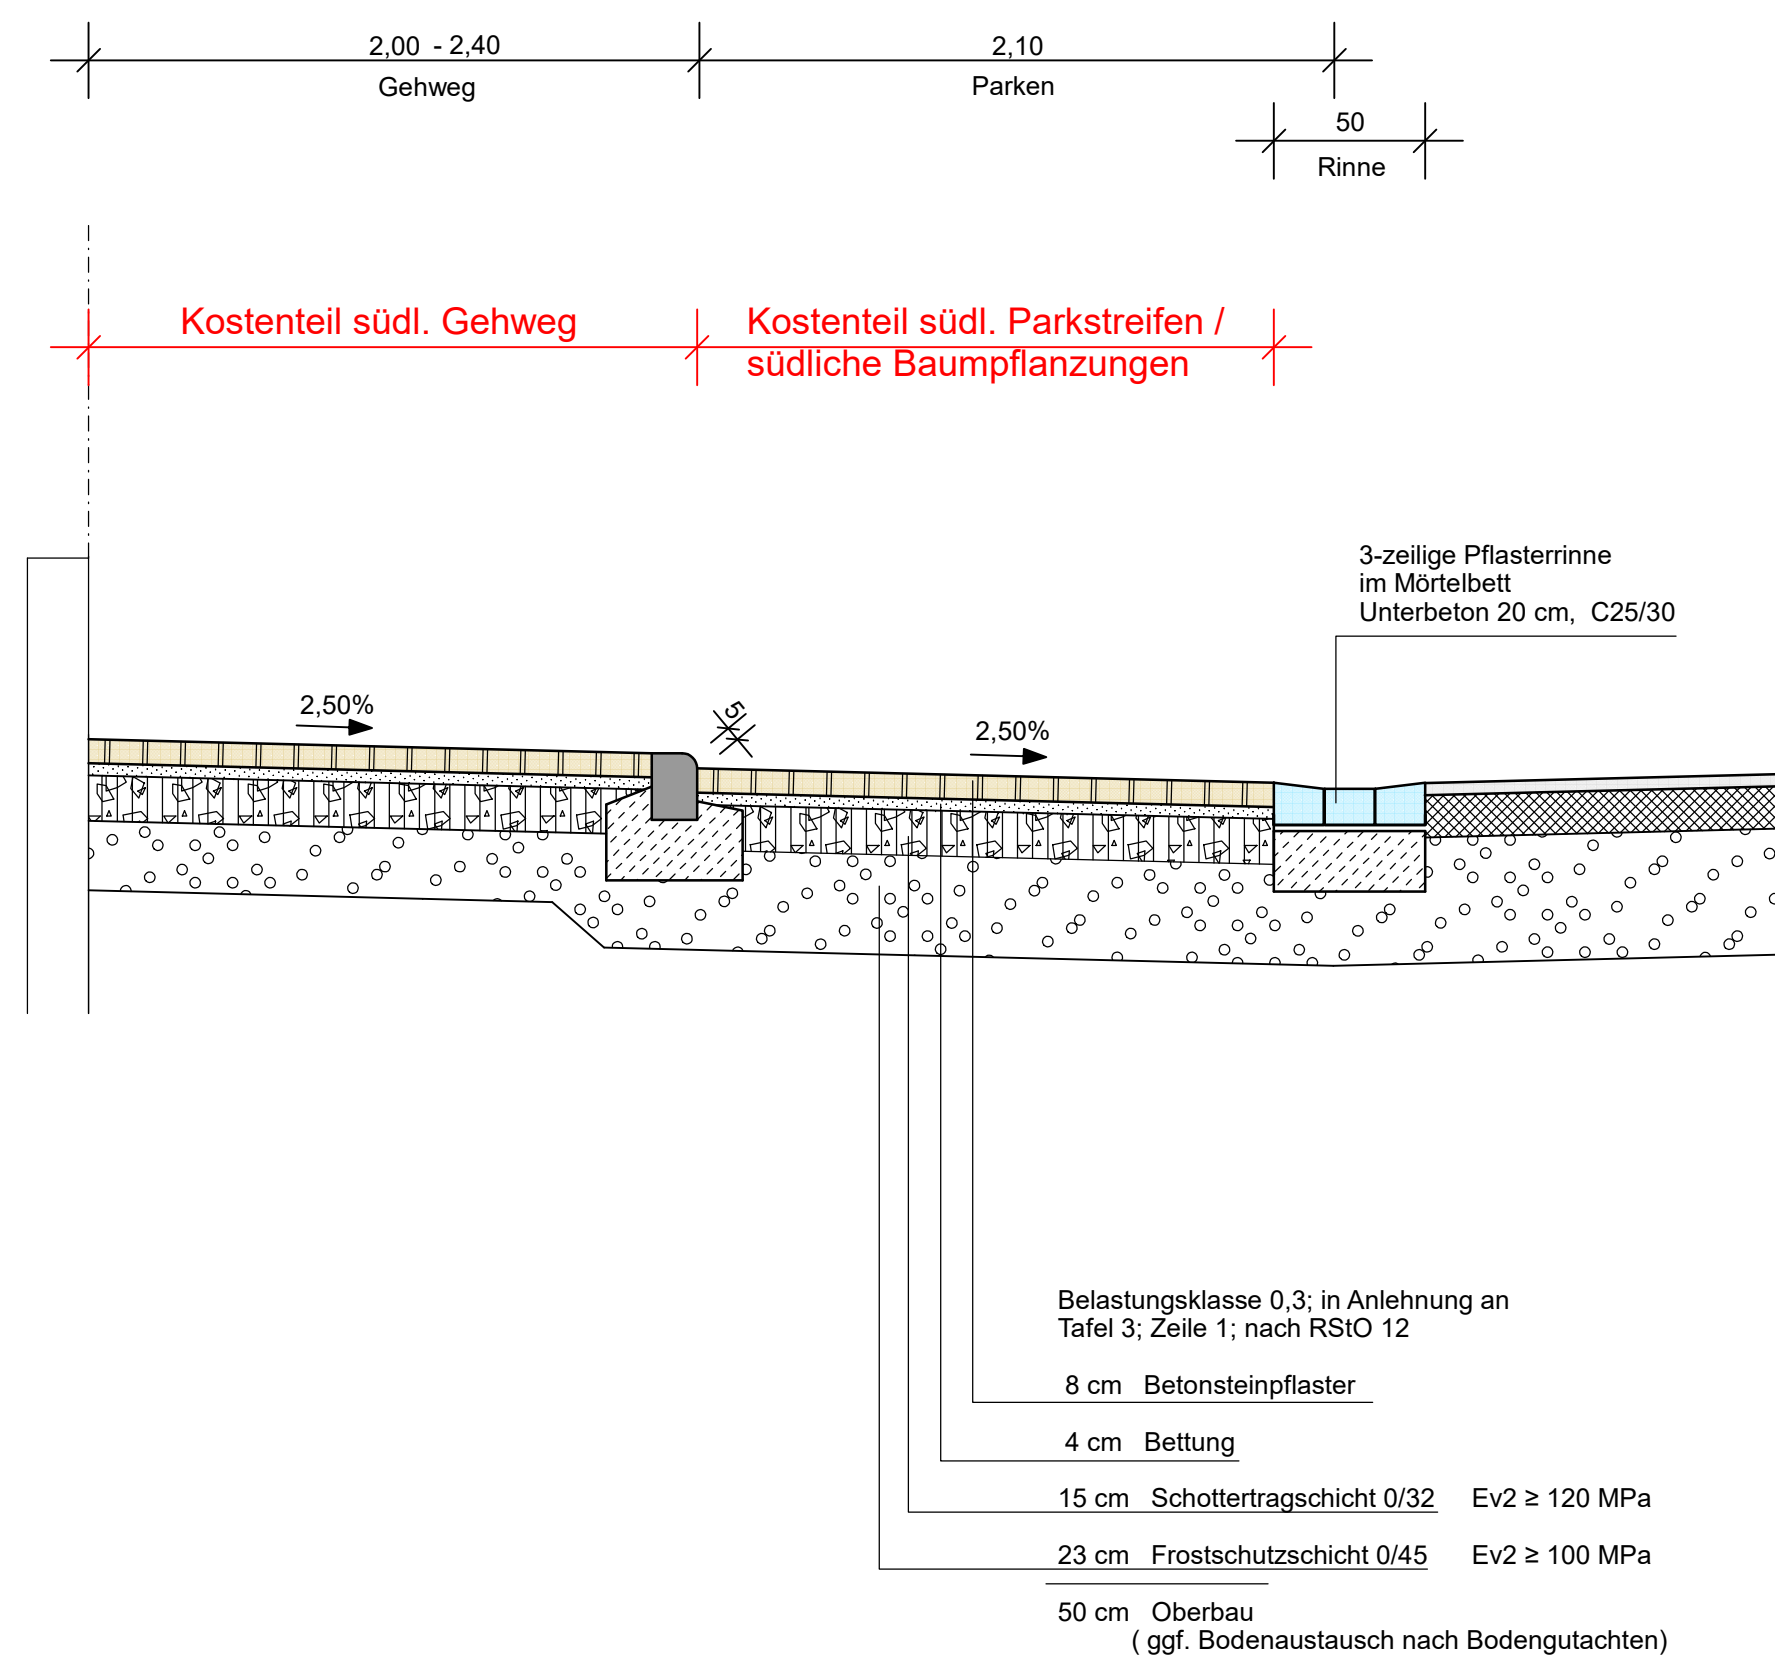

Freigabe für die Baustelle		
 Ipr Consult	Sichtvermerk SIGE - Koordinator	Sichtvermerk Auftraggeber
	Datum:	Datum:
für die Planung	Unterschrift	Unterschrift
für die Bauleitung	Unterschrift	Unterschrift

GEANDERT					
GEANDERT					
GEANDERT					

AUSFÜHRUNGSPLANUNG



INGENIEURGESELLSCHAFT
PAPPON+RIEDEL mbH

BERATUNG PLANUNG BAULEITUNG ERHALTUNG

WASSER ABWASSER ABFALL VERKEHR




WIENSTR. 58 67433 NEUSTADT
Tel 06321/870601 Fax 31081

FIRMA GERST MASSIVBAU ERSCHLIESSUNG BG JAHNPLATZ OG LACHEN-SPEYERDORF	PROJEKT NR.:	7	6	8	7	6
	PLAN NR.:	6	13			
				INDEX		

AUSBAUQUERSCHNITT R-R JAHNPLATZ	AUFTRAGGEBBER
---	---------------

STAND	30.08.2022	NEUSTADT
BEARB. / GEZ.	Linkenhehl A.Reh	August 2022
GEPRÜFT		MASSESTAB
GEGEHEN		1:25

CARDM1
Datum: 21.09.22
Draht: AG 6 15 BT
(2/2)Bsp