



Regelquerschnitt 1

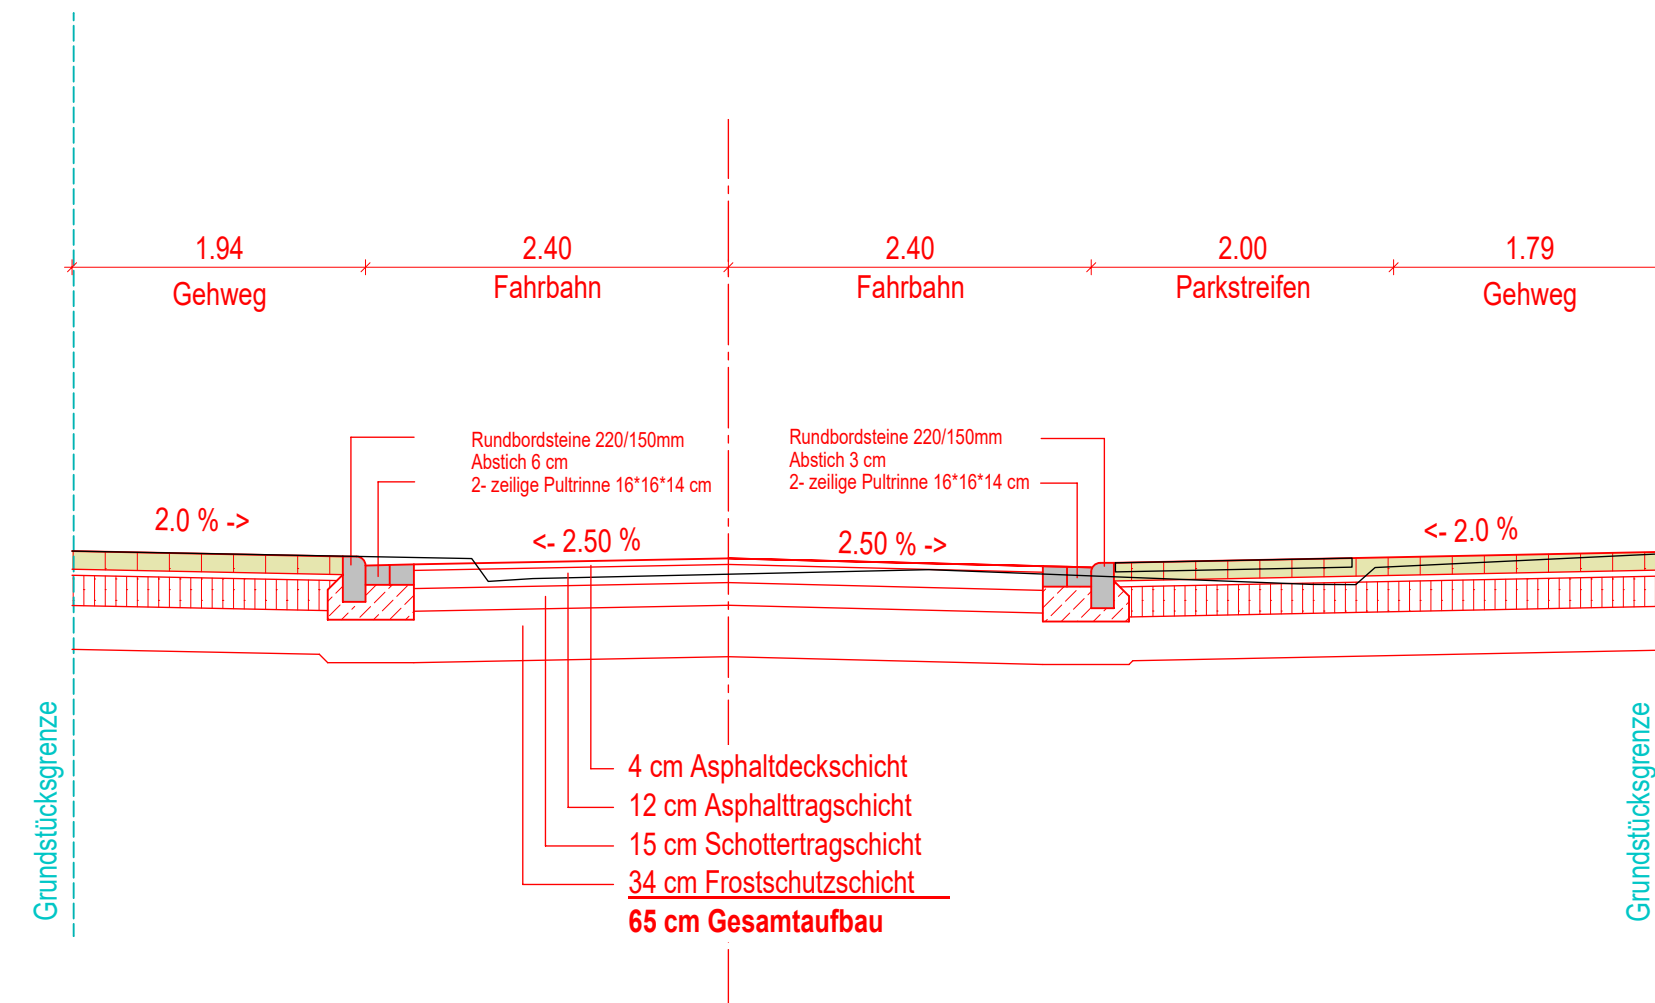

Regelquerschnitt 2

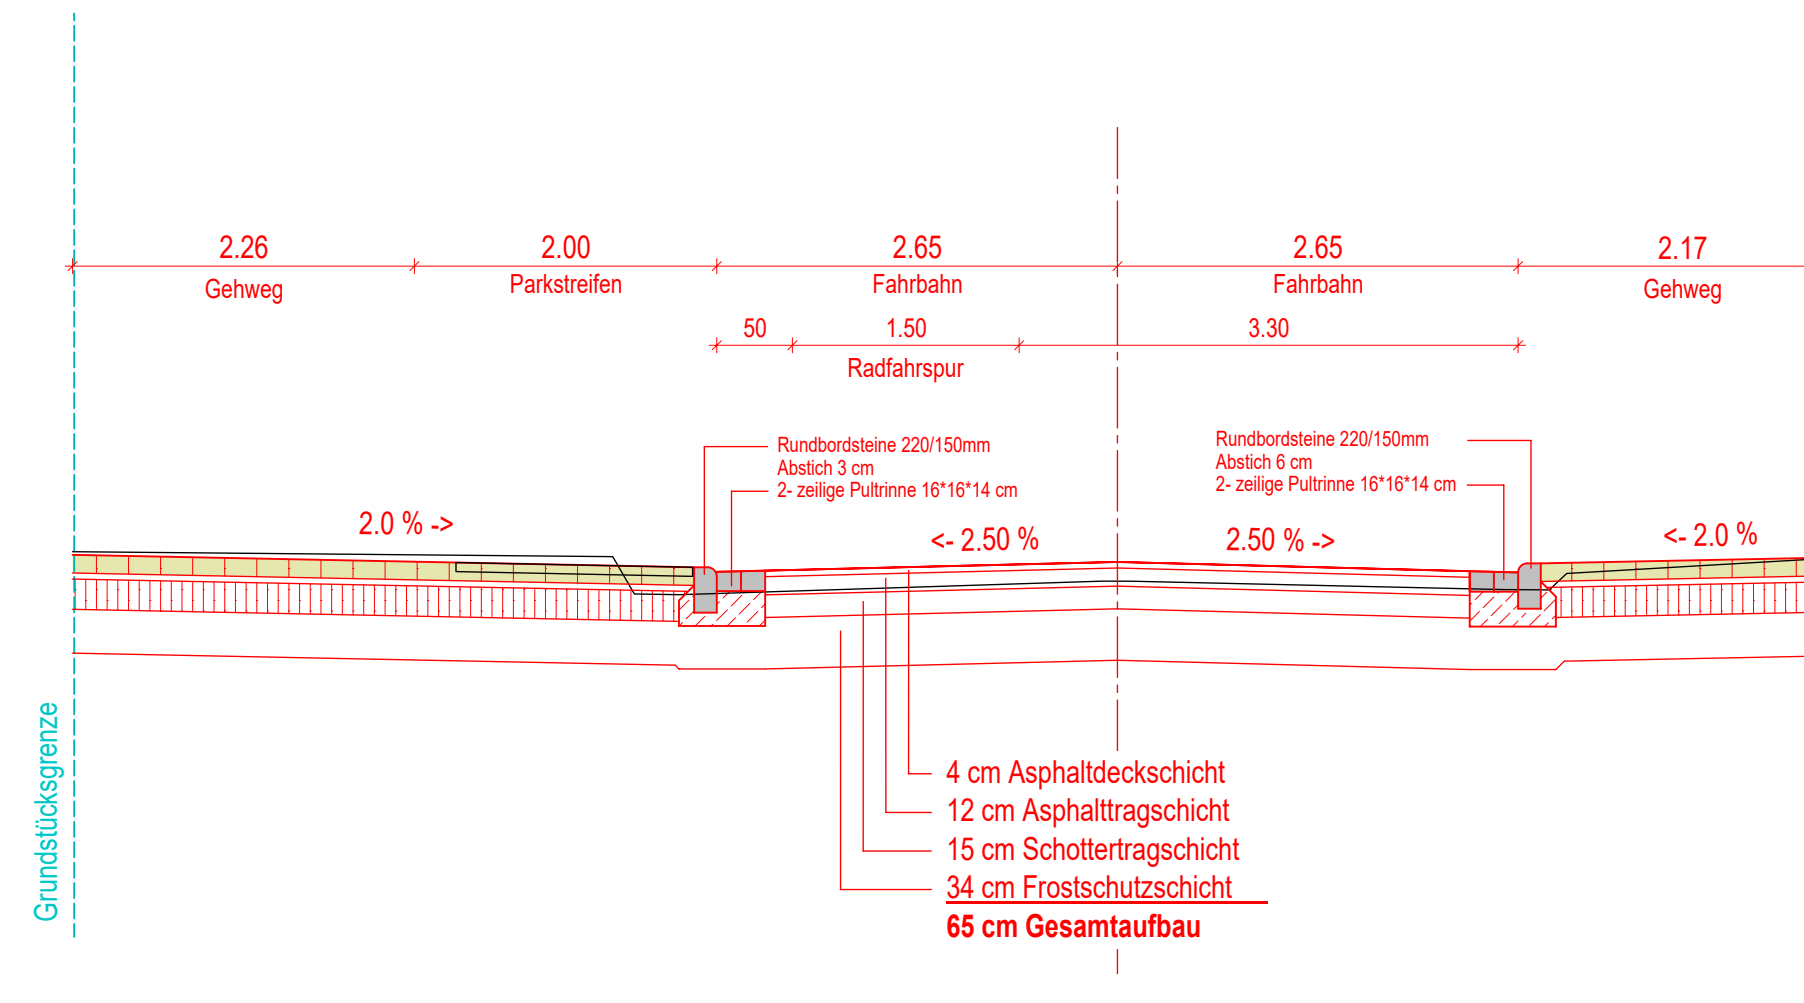

Vorplanung

Nr.	Änderungen bzw. Ergänzungen		Datum	Name
bearb.	11 / 24	Weber		
gez.	11 / 24	Stude		
gepr.	11 / 24	Weber		
gepr. TBA		Ringelspacher Boltenhagen		
Freig.				
Norm				



Müller-Ingenieurplan GmbH
Büro für Bauwesen
Bahnhofplatz 6, 67434 Neustadt/Weinstraße
Tel. 06321/39008-0, Fax 06321/39008-20

Stadtverwaltung Neustadt/W.
Abt. 240, Tiefbau (K. Boltenhagen)

Maßstab	<p>Ausbau Moltkestraße von Gartenstraße bis Von-Hartmann-Straße</p> <p>Regelquerschnitte</p>	Anlage
1 : 50		Plan-Nr.