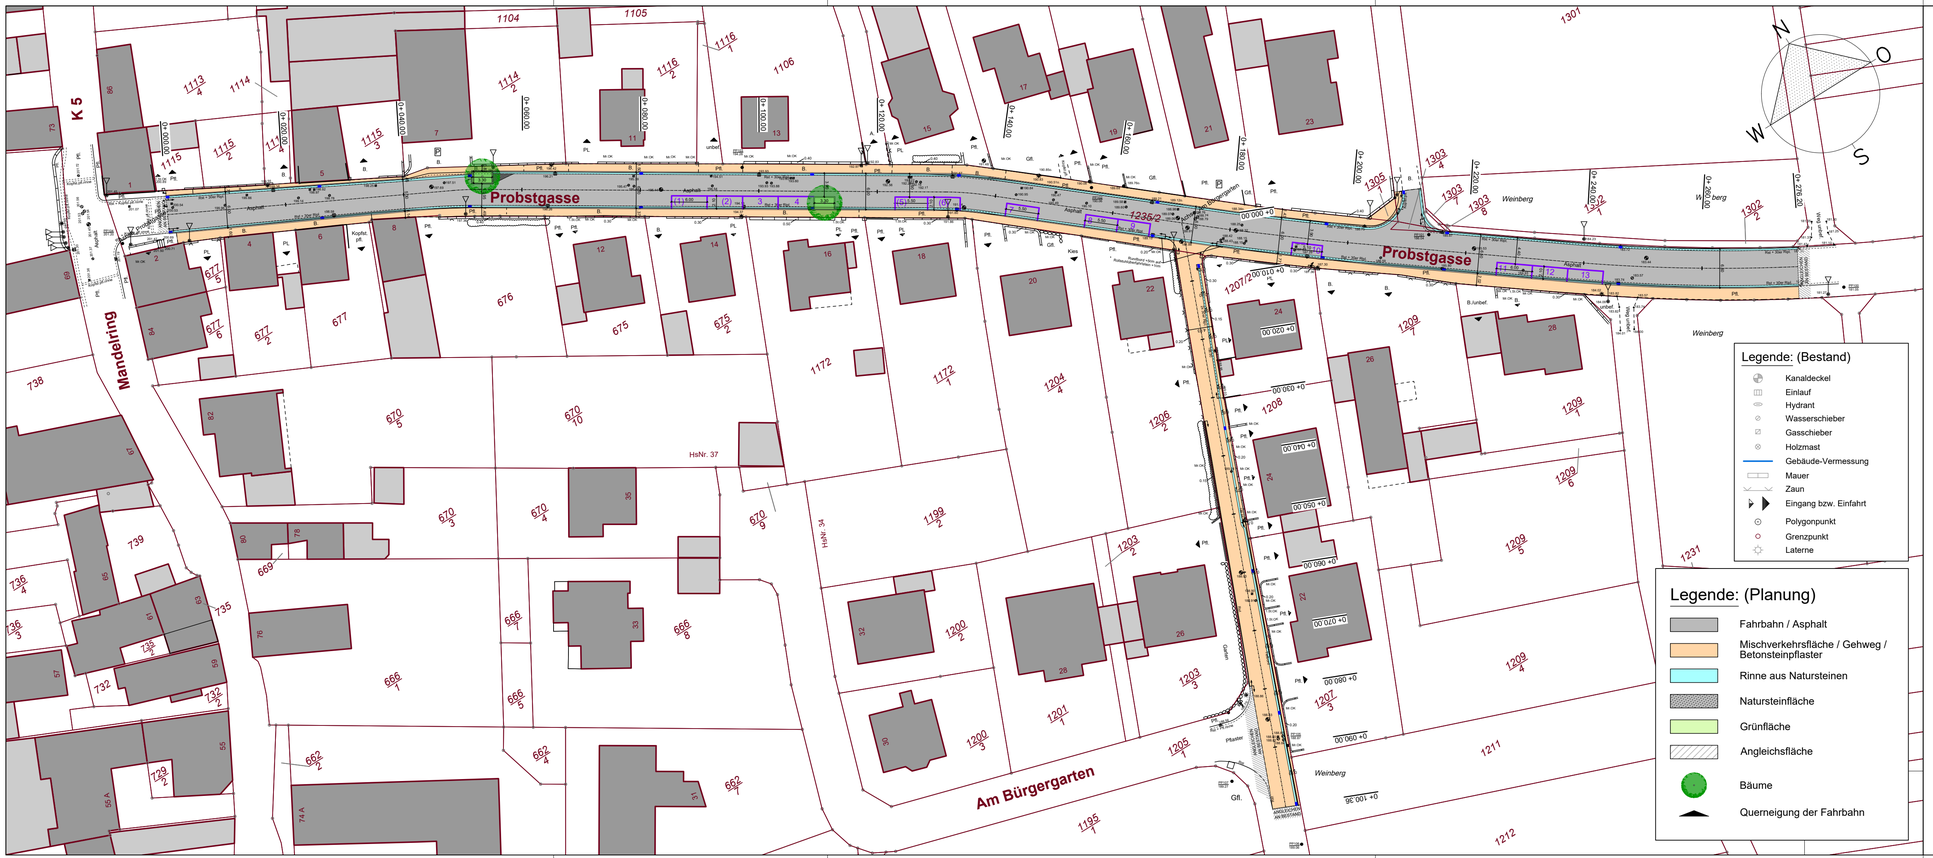

Planlauf/Verteilung

EMPFÄNGER	Datum	Anzahl Plot	Anzahl dig

Nr.	Gegenstand der Änderung	Datum	Zeichen

Planungsstand:		Datum
Vorplanung		
Entwurfsplanung	X	17.03.2025
Antrag auf Zuwendungen		
Ausführungsplanung		

INGENIEURBÜRO DILGER
BERATENDE INGENIEURE FÜR BAUWESEN

Ingenieurbüro Dilger GmbH
Gewerbepark "Neudahn 3" I 66994 Dahn
Telefon (06391) 911-0 I Fax (06391) 911-150
E-Mail: poststelle@ingenieurbuero-dilger.de
www.ingenieurbuero-dilger.de

- Abwasserentsorgung
- Wasserversorgung
- Konstruktiver Ingenieurbau
- Straßenplanung
- Bauwerks- u. Kanalsanierung
- Sport- und Freizeitanlagen

Auftraggeber

Stadt
Neustadt an der Weinstraße

Anlage	5
Blatt	1 von 1
Projekt	PS 67/24

Maßnahme

Ausbau der Probstgasse
und Teilstück "Am Bürgergarten"
in Neustadt a.d. Weinstr.

	Datum	Zeichen
aufgenommen	24.09.2024	Erhardt
bearbeitet	März 2025	Sivayogan
gezeichnet	März 2025	Sivayogan
geprüft	März 2025	Rutschmann

Darstellung

Lageplan Variante 2 - Straßenbau

Maßstab 1 : 500

Format 0.858mx0.297m=0.26m²

Prüfvermerke

Bauherr

.....den.....

VORABZUG

Hinweis zum Datenschutz: Alle Rechte dieser Zeichnung unterliegen dem Urheberschutz gem DIN ISO 16016. Vervielfältigung und Veröffentlichung nur mit Zustimmung des Ingenieurbüro Dilger GmbH