Straßenquerschnitt - Probstgasse

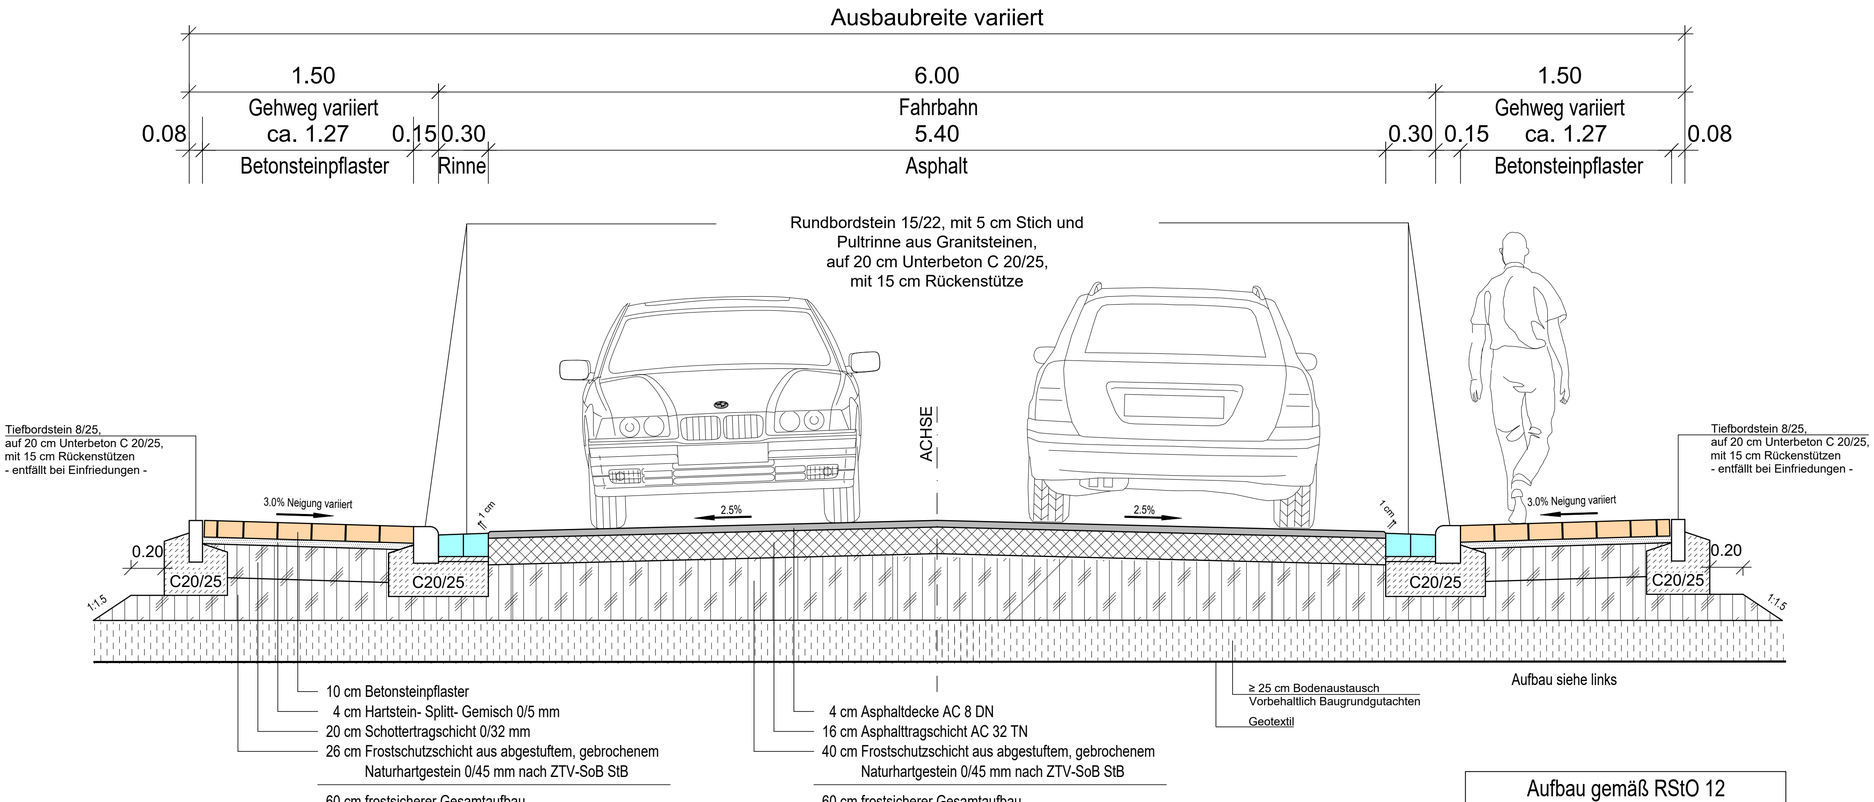

Aufbau gemäß RStO 12
Belastungsklasse 1,8
Vorbehaltlich Baugrundgutachten

Anmerkung:

Alle vorgegebenen und erforderlichen Dehn- und Bewegungsfugen sind zwingend auch in den Fundamenten mit Dehnscheiben auszuführen.

Straßenquerschnitt - Am Bürgergarten

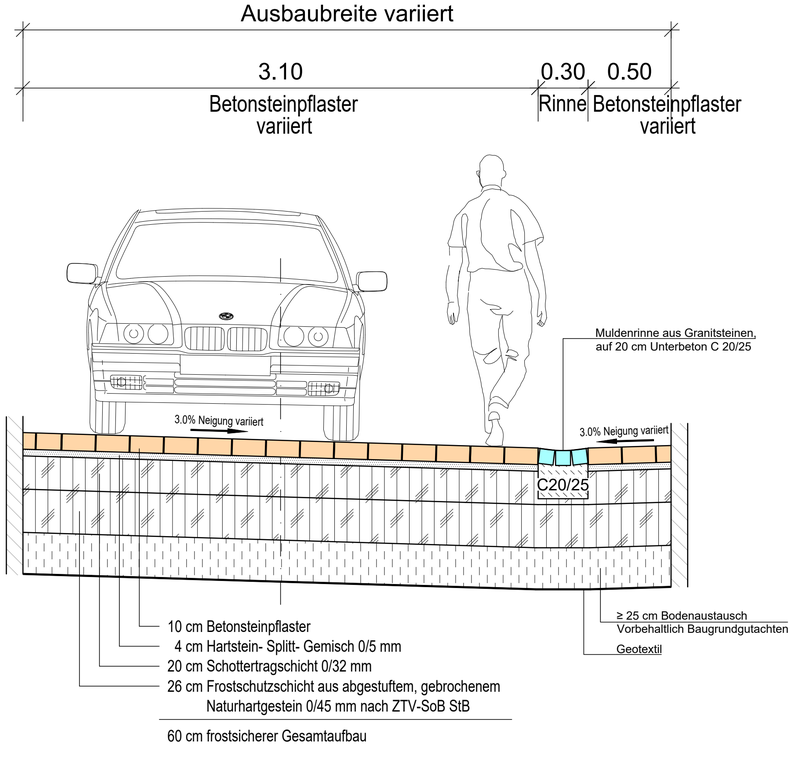

Aufbau gemäß RStO 12
Belastungsklasse 1,0
Vorbehaltlich Baugrundgutachten

Planlauf/Verteilung

EMPFÄNGER	Datum	Anzahl Plot	Anzahl dig

Nr.	Gegenstand der Änderung	Datum	Zeichen

Planungsstand:		Datum
Vorplanung	X	25.02.2025
Entwurfsplanung		
Antrag auf Zuwendungen		
Ausführungsplanung		

INGENIEURBÜRO DILGER
BERATENDE INGENIEURE FÜR BAUWESEN

Ingenieurbüro Dilger GmbH
Gewerbepark "Neudahn 3" I 66994 Dahn
Telefon (06391) 911-0 I Fax (06391) 911-150
E-Mail: poststelle@ingenieurbuero-dilger.de
www.ingenieurbuero-dilger.de

- Abwasserentsorgung
- Wasserversorgung
- Konstruktiver Ingenieurbau
- Straßenplanung
- Bauwerks- u. Kanalsanierung
- Sport- und Freizeitanlagen

Auftraggeber

Stadt Neustadt an der Weinstraße

Anlage	14
Blatt	1 von 1
Projekt	PS 67/24

Maßnahme

Ausbau der Probstgasse
und Teilstück "Am Bürgergarten"
in Neustadt a.d. Weinstr.

	Datum	Zeichen
aufgenommen		
bearbeitet	Feb. 2025	Sivayogan
gezeichnet	Feb. 2025	Sivayogan
geprüft	Feb. 2025	Rutschmann

Darstellung

Straßenquerschnitt - Straßenbau

Maßstab 1 : 20

Format 0.765mx0.594m=0.45m²

Prüfvermerke

Bauherr

....., den .....

VORABZUG

Hinweis zum Datenschutz: Alle Rechte dieser Zeichnung unterliegen dem Urheberschutz gem. DIN ISO 16016. Vervielfältigung und Veröffentlichung nur mit Zustimmung des Ingenieurbüro Dilger GmbH