

LGS*27

Sportlandschaft

der Daueranlagen zur Landesgartenschau 2027 Neustadt an der Weinstraße







Schnitt A-A

Ansicht West



Schnitt B-B


Ansicht Südost



Ansicht Nordost



Schnitt B-B


Schnitt A-A

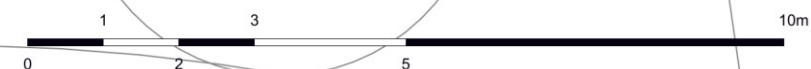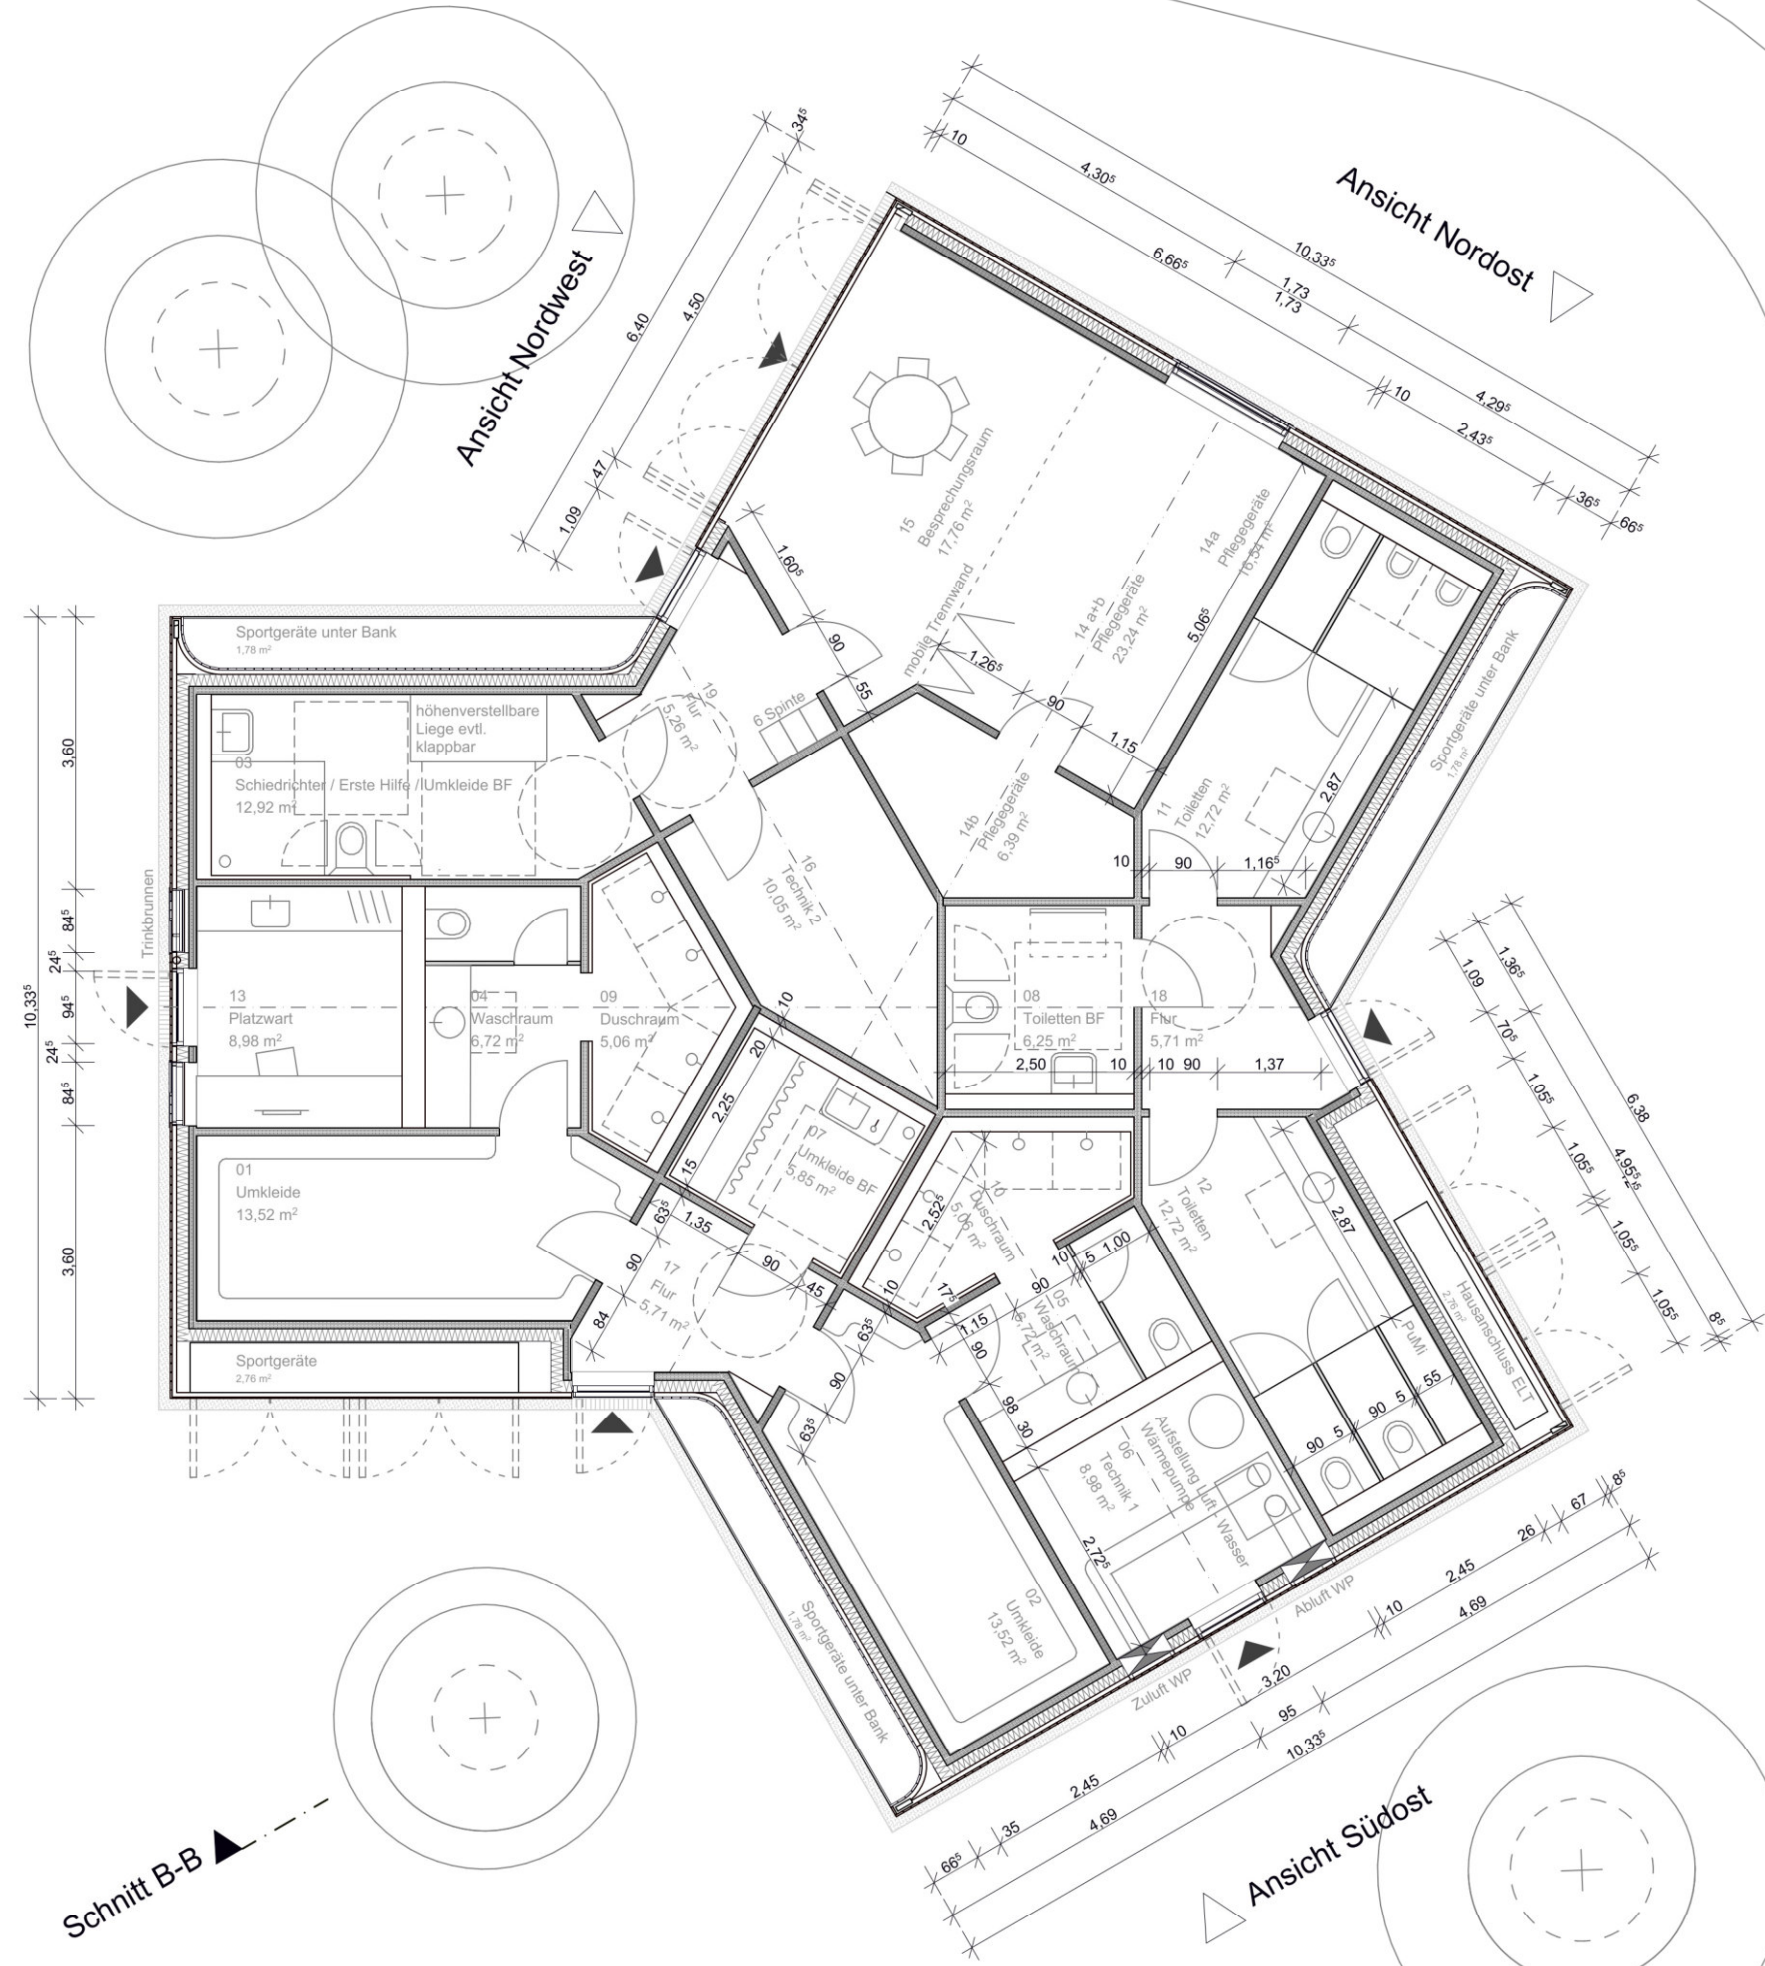

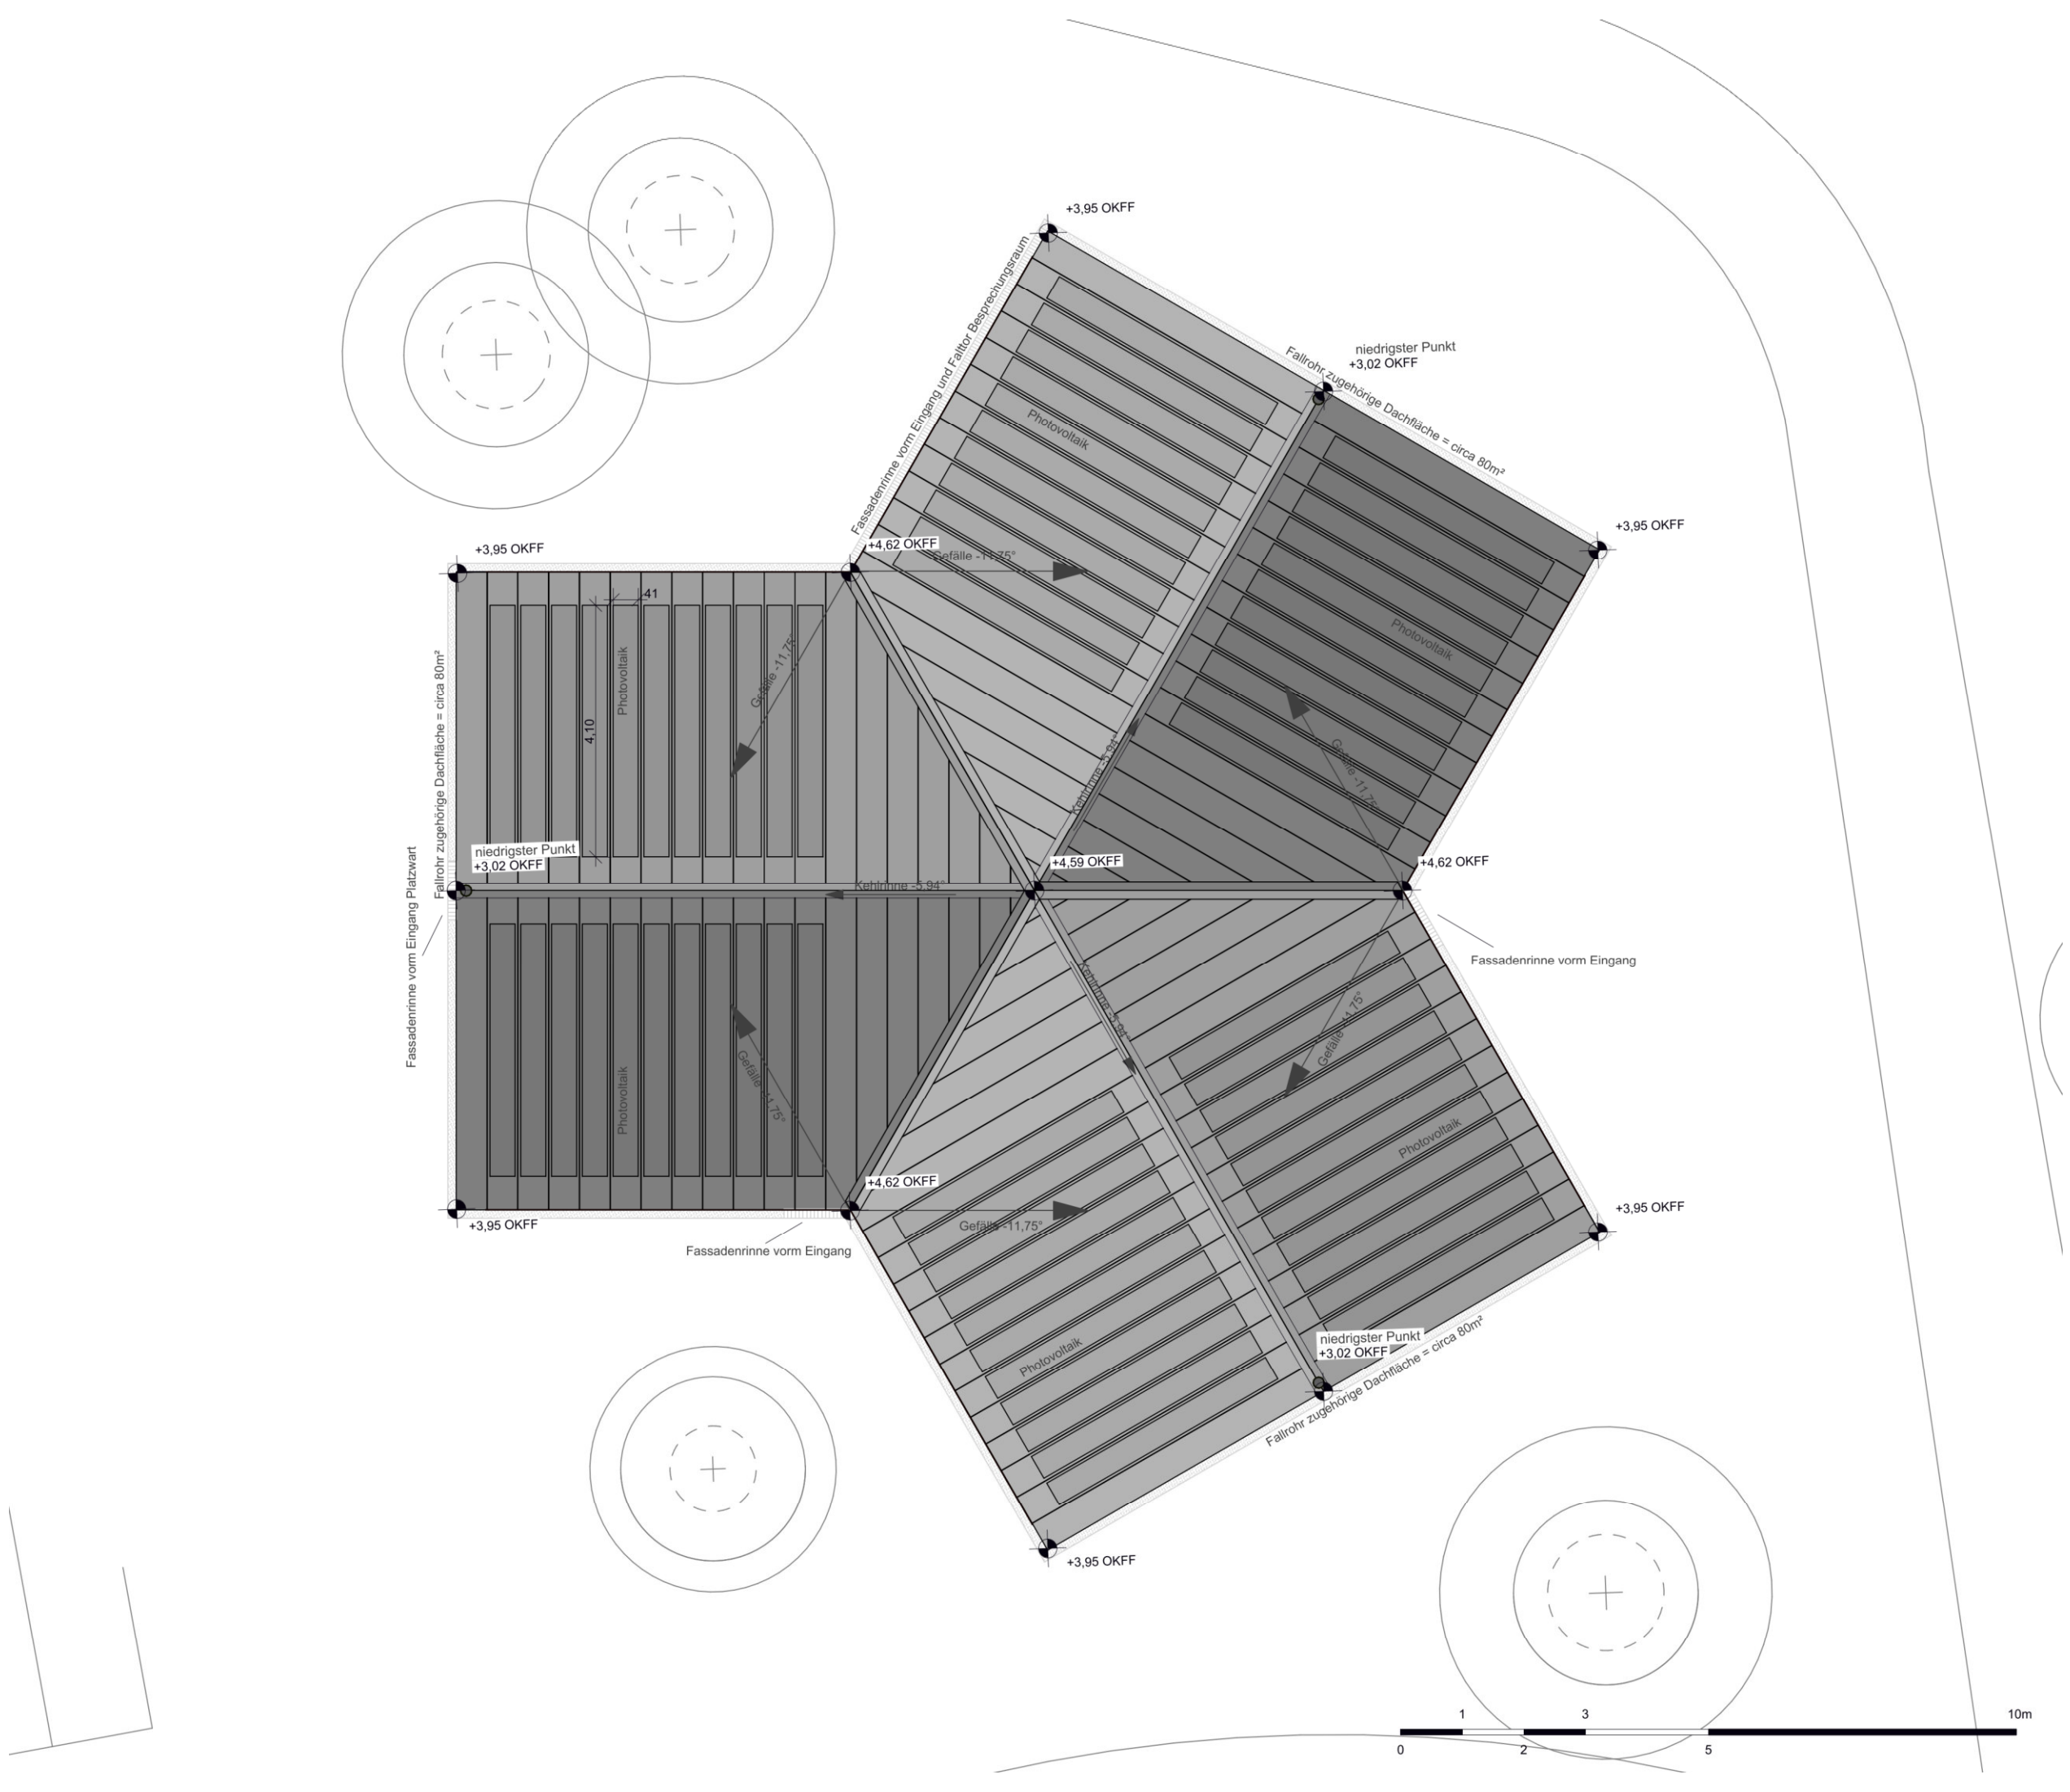

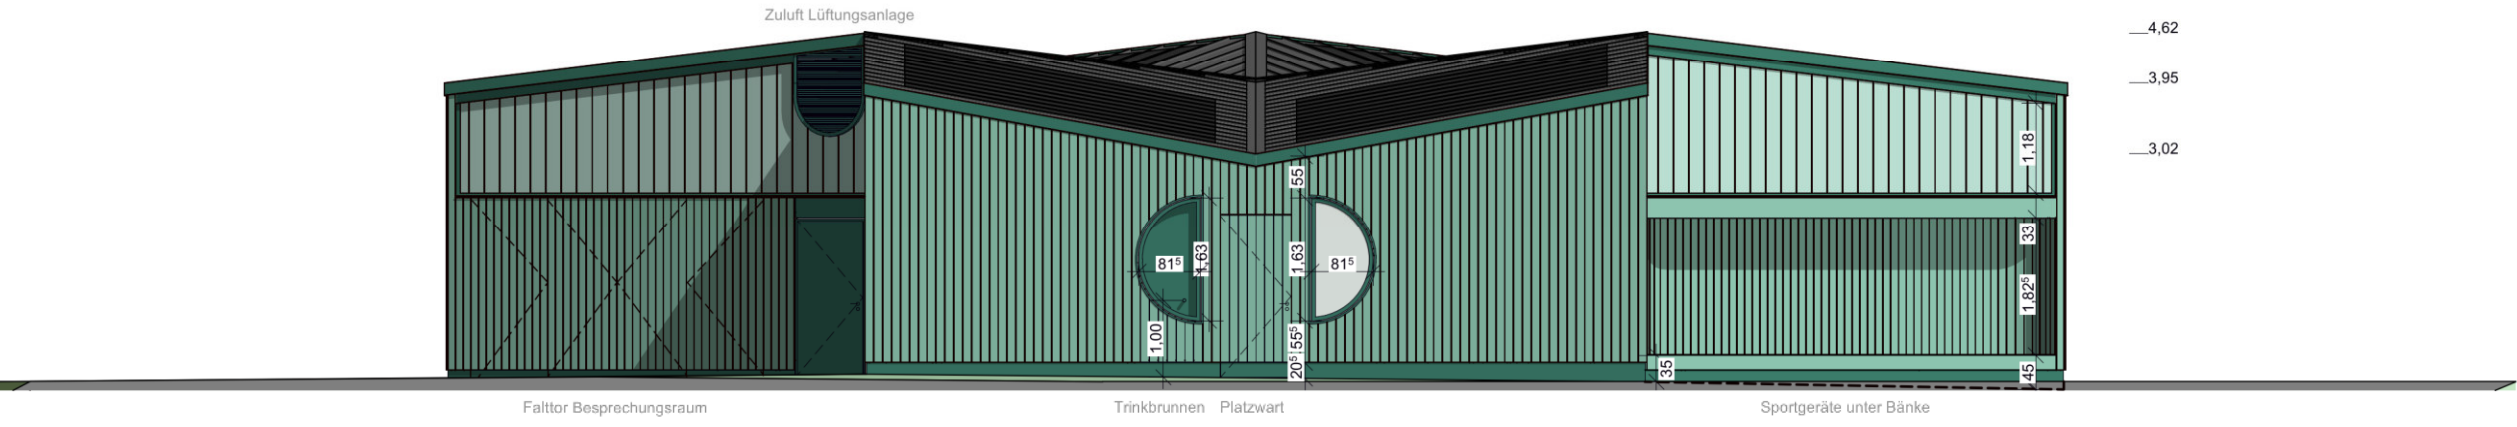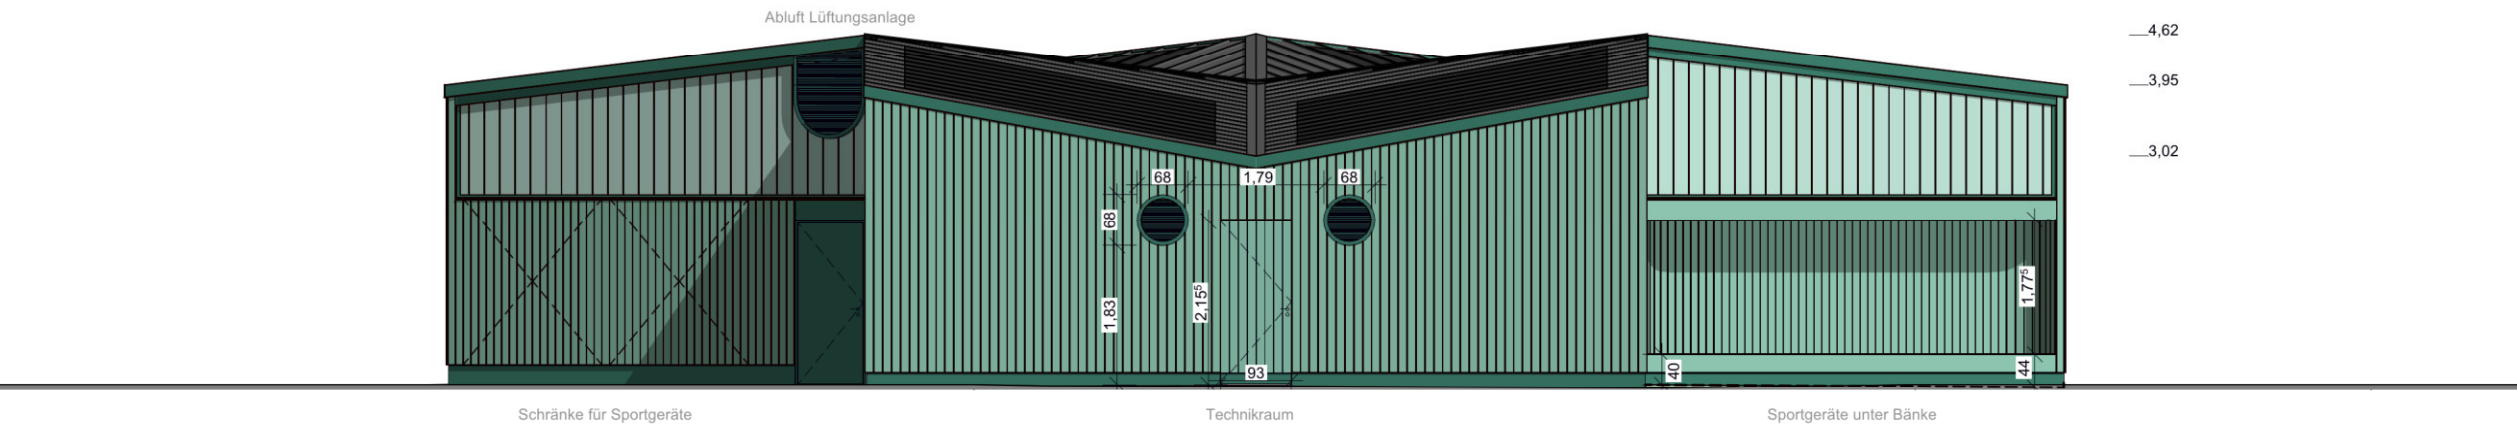

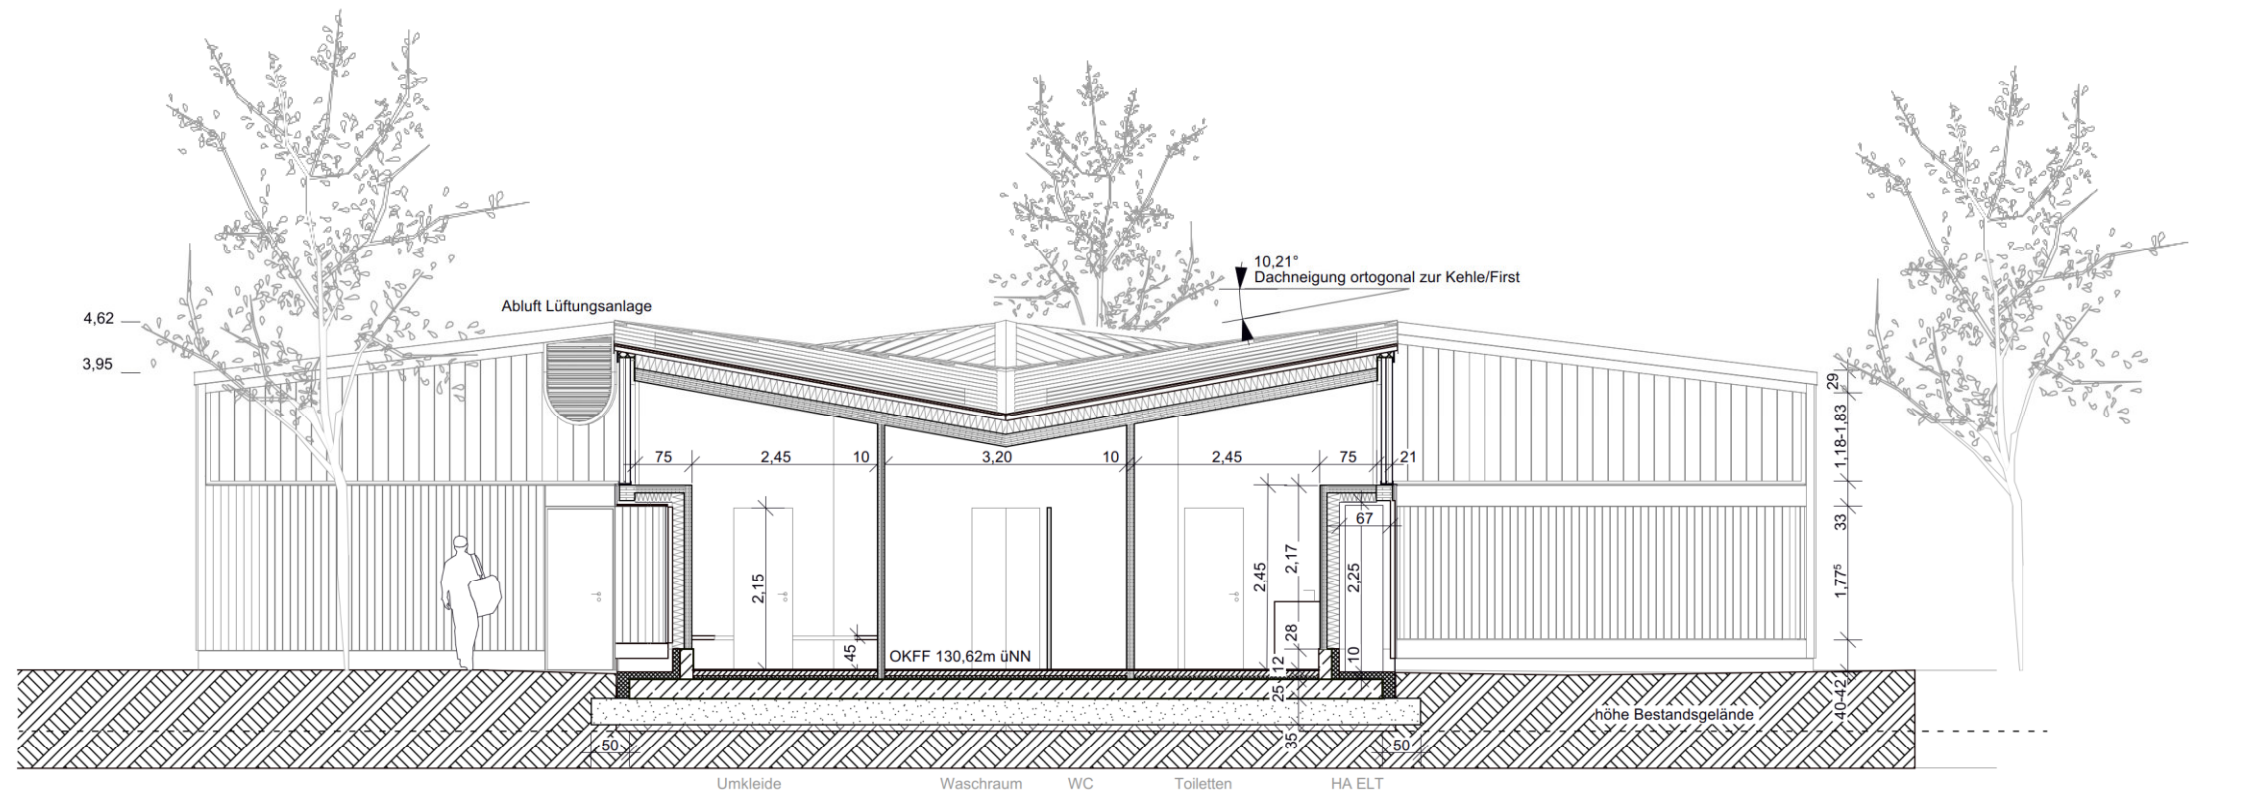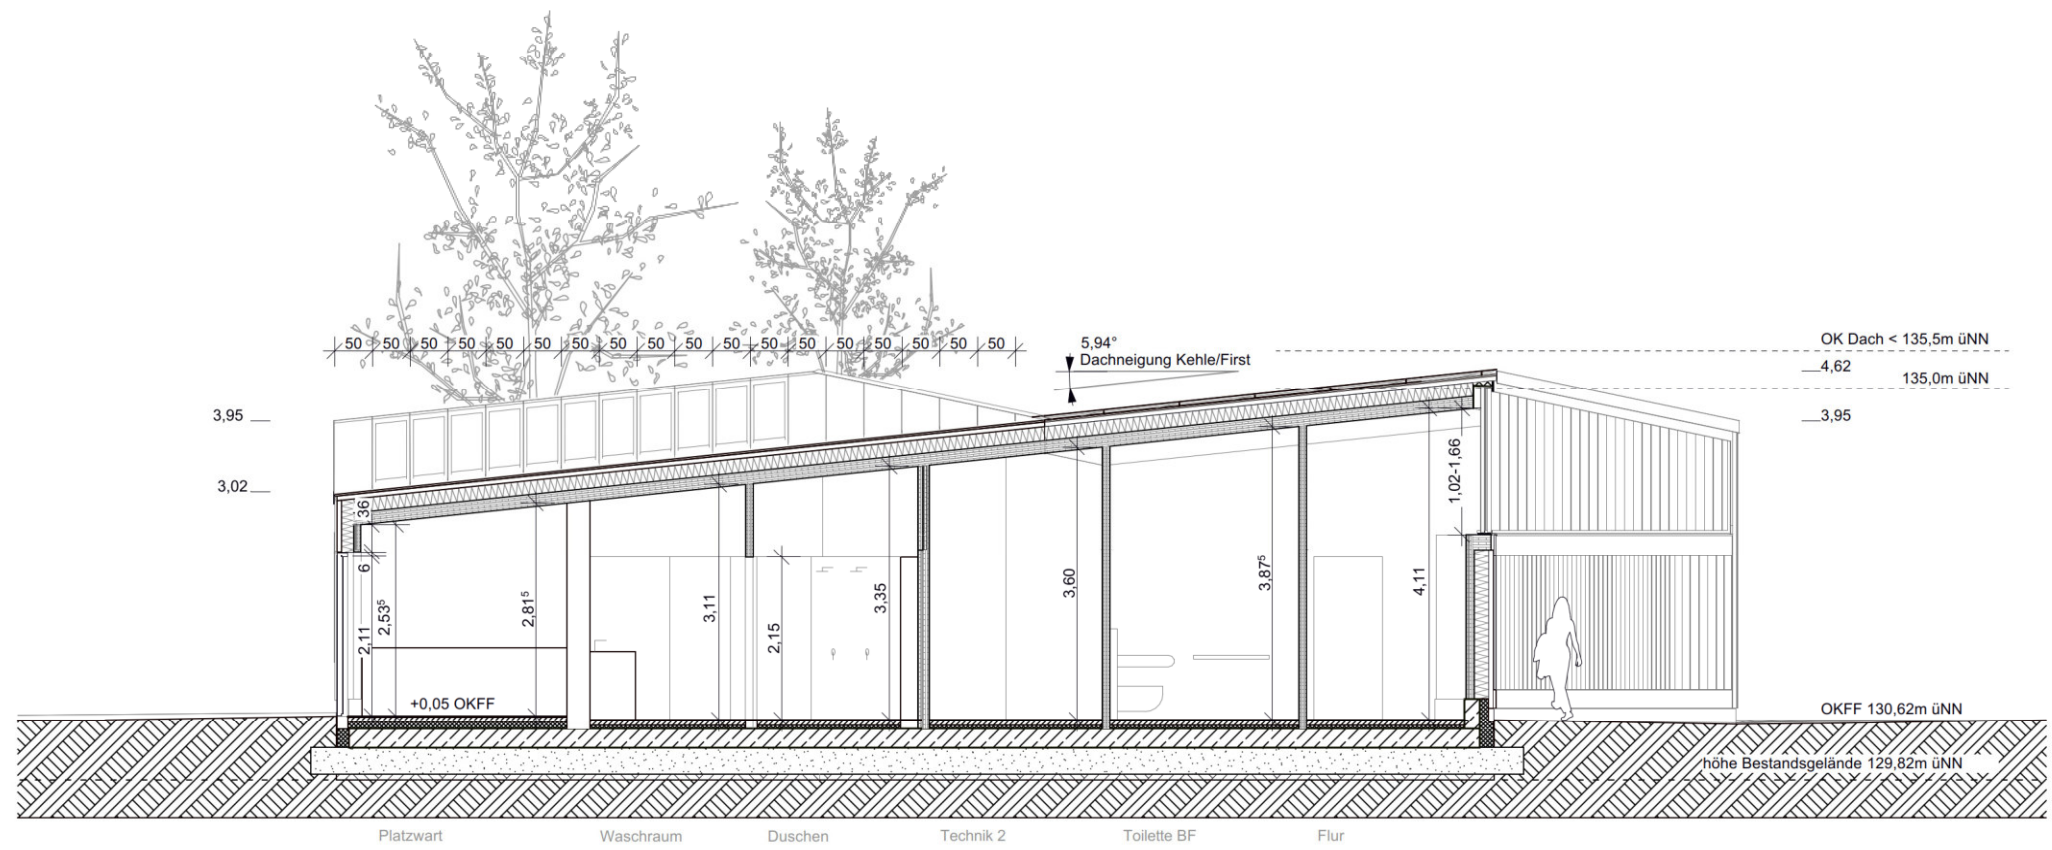

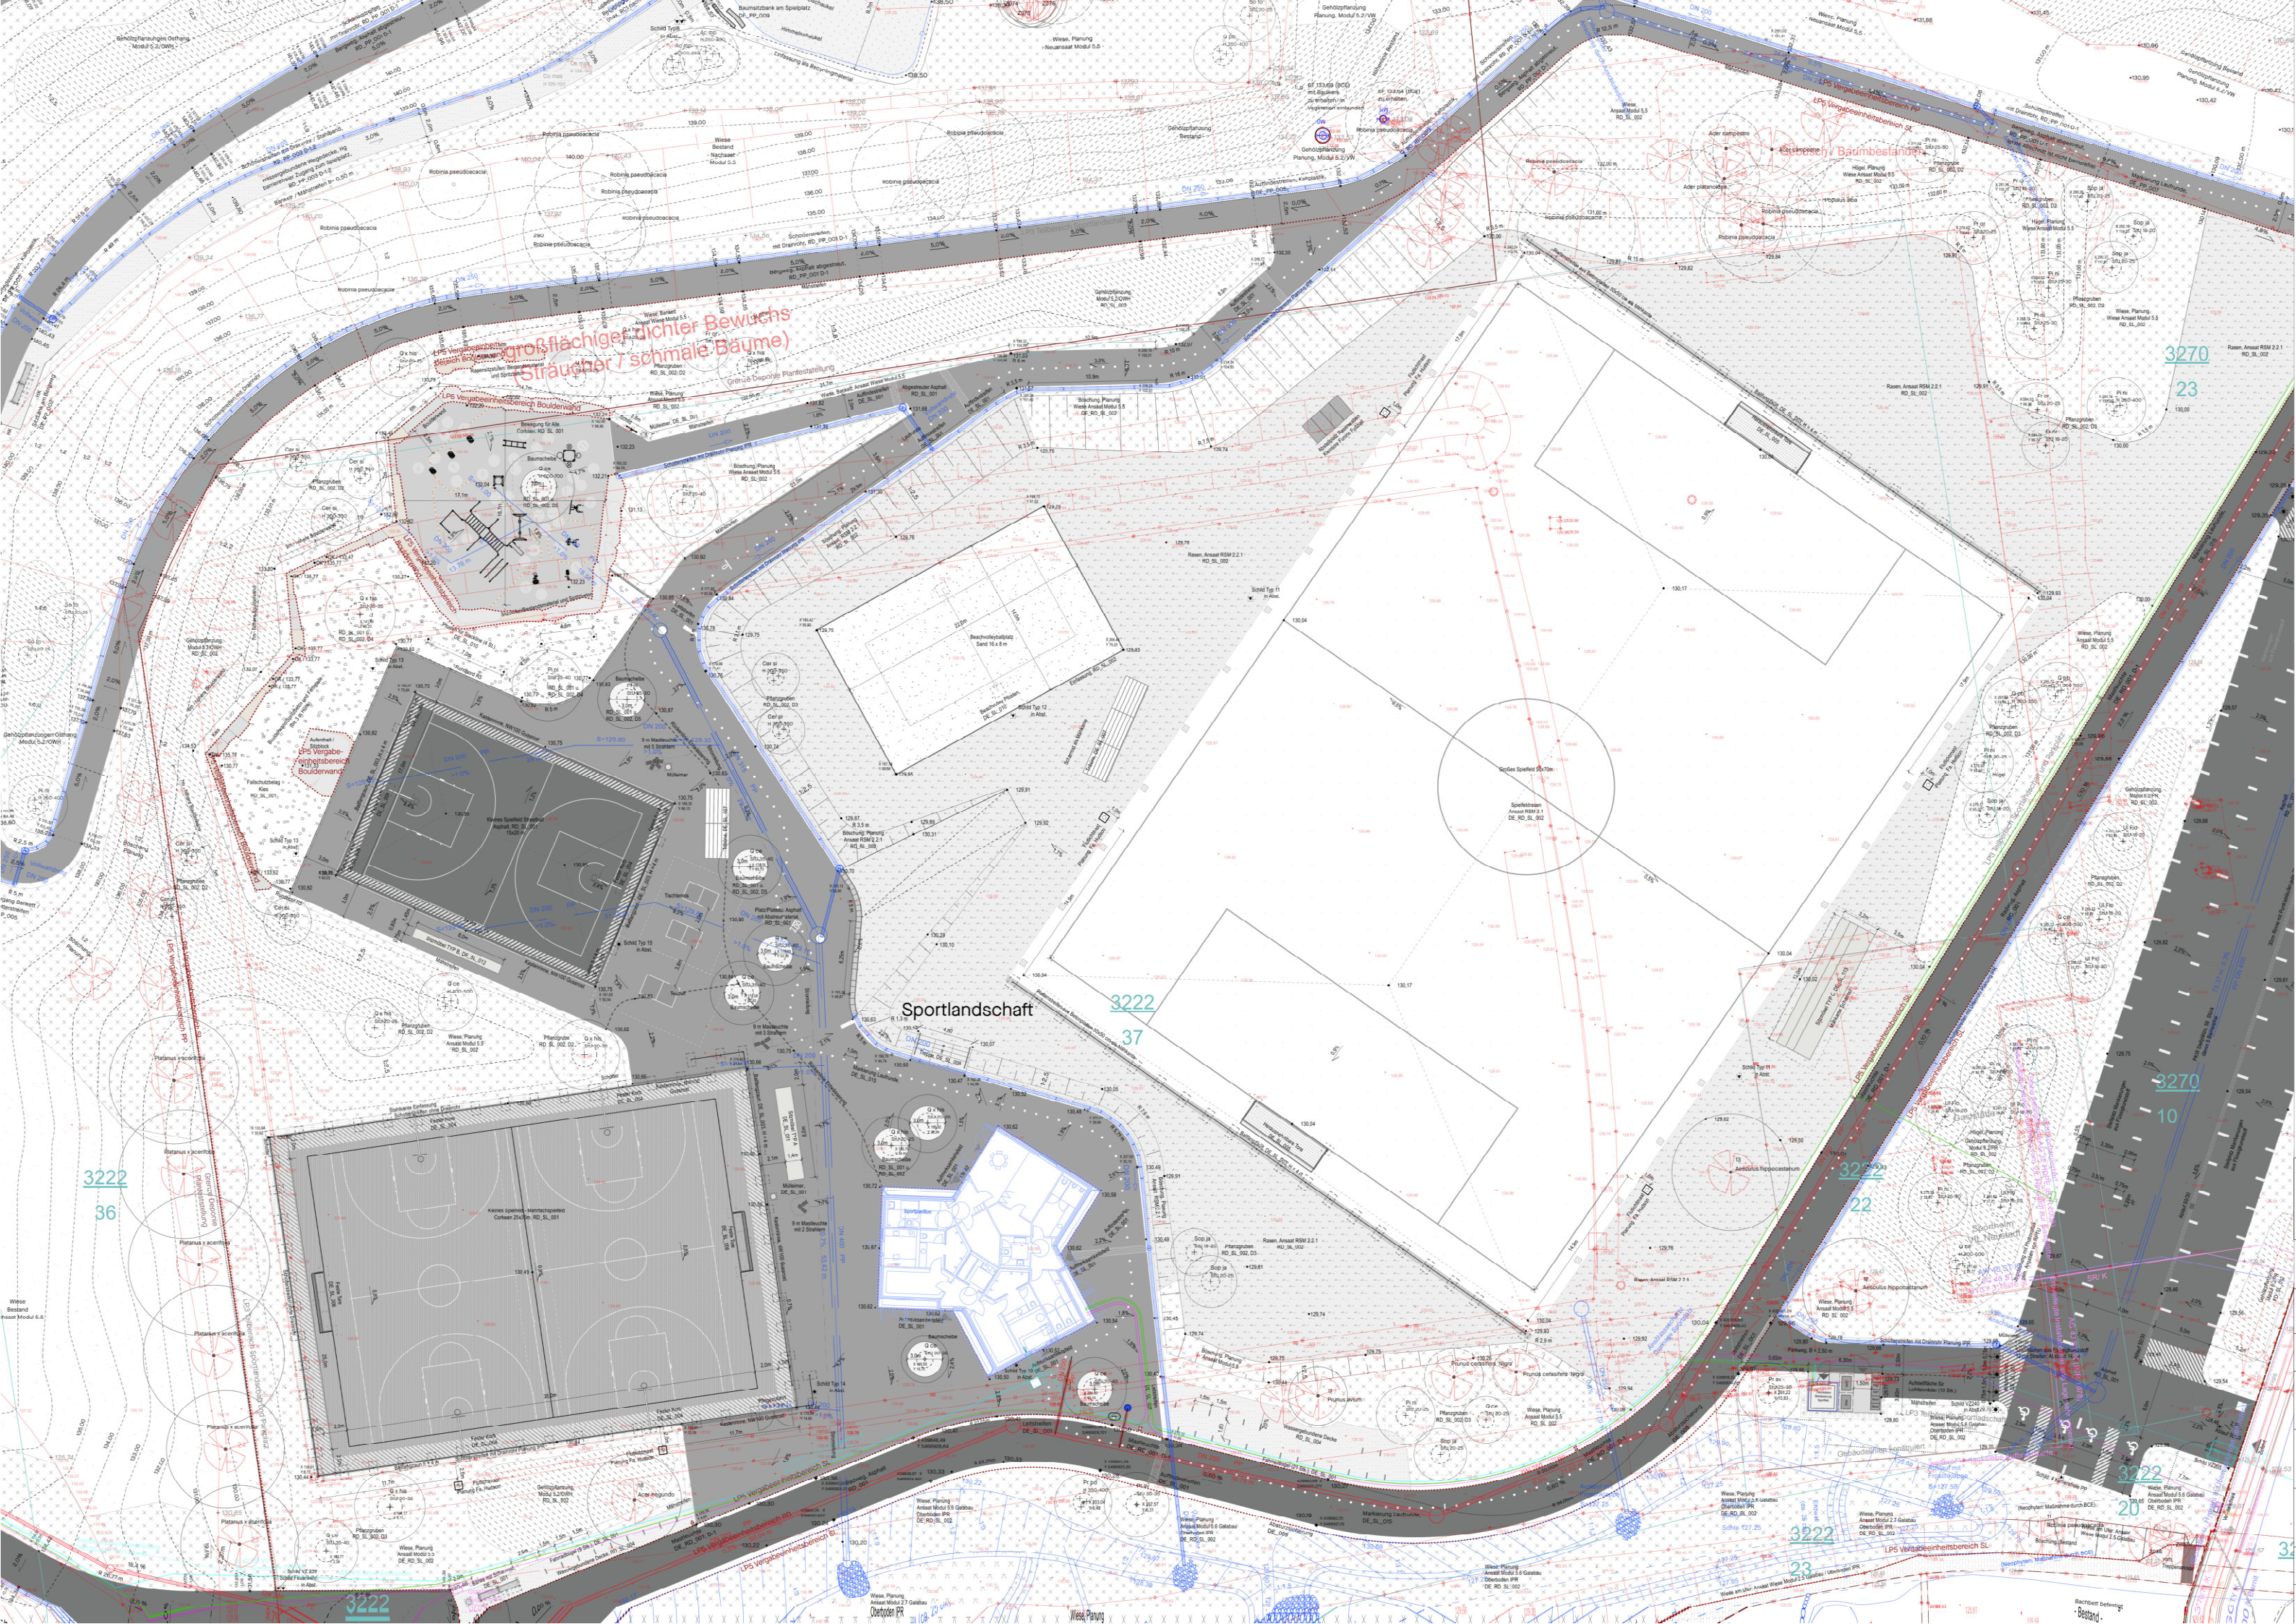

großflächiger dichter Bewuchs
(Straucher / schmale Bäume)

Sportlandschaft

3222
36

3222
37


3270
23


3270
10


3222
22

3222
20

3222
3

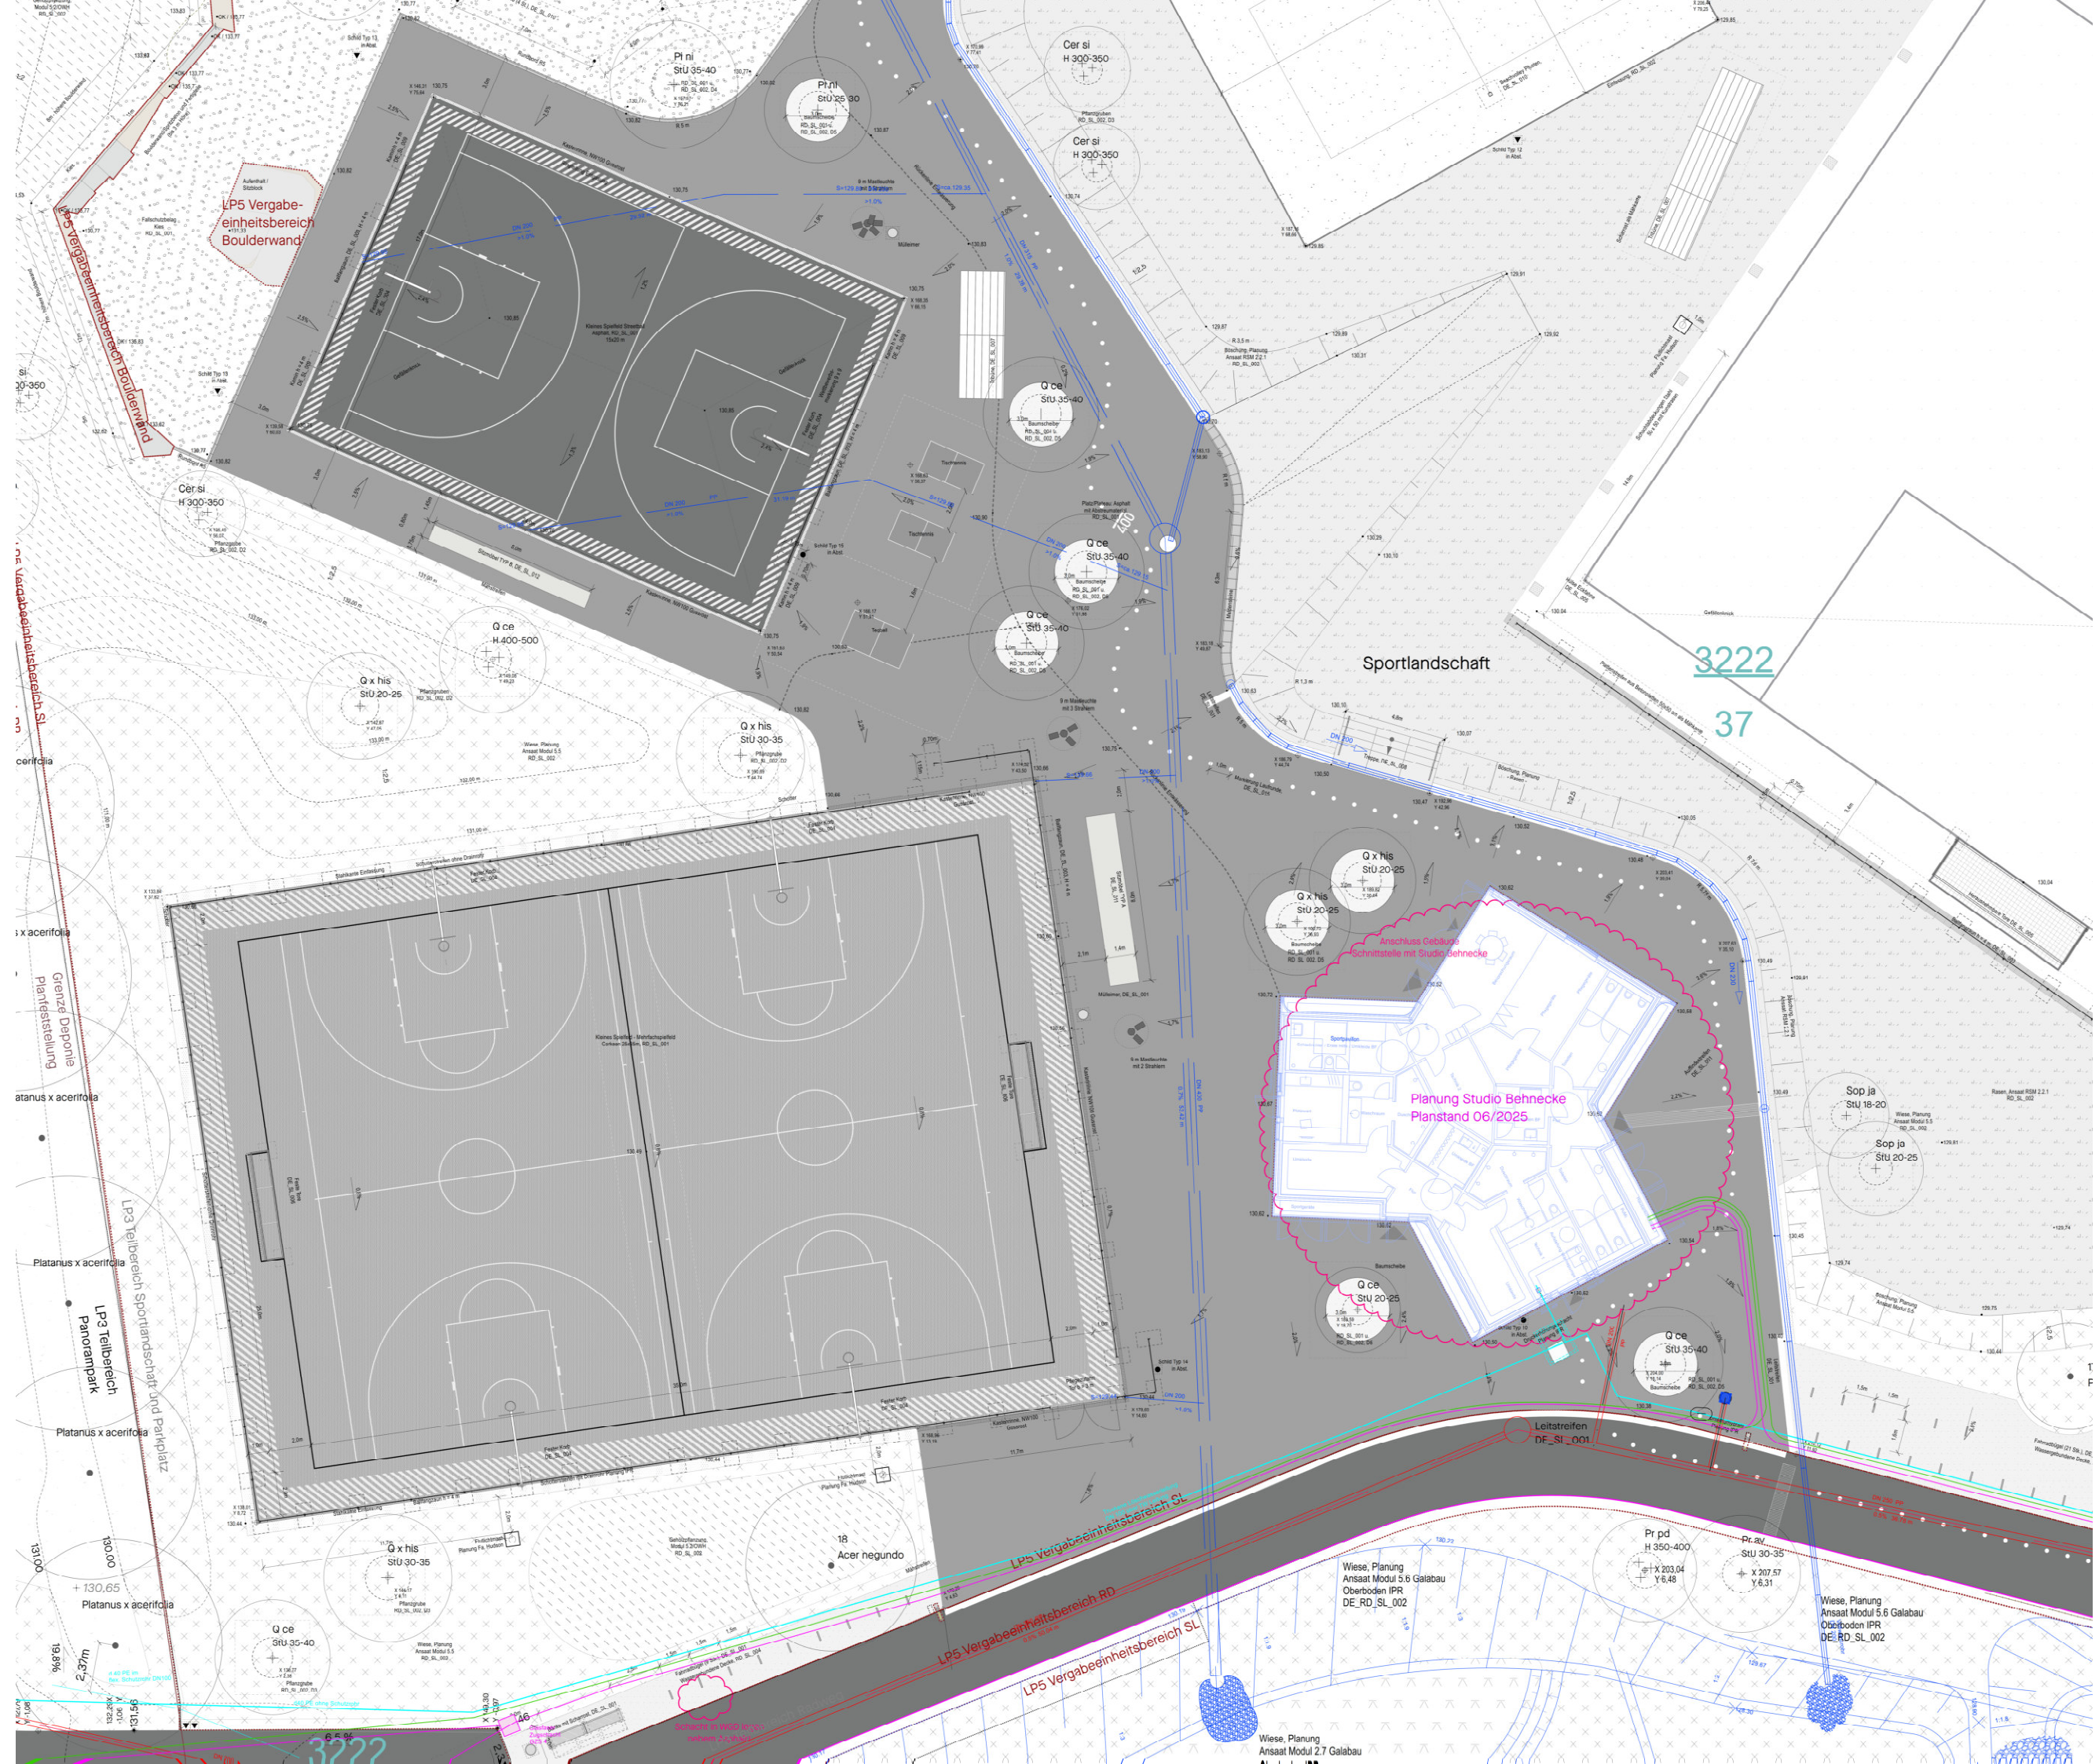

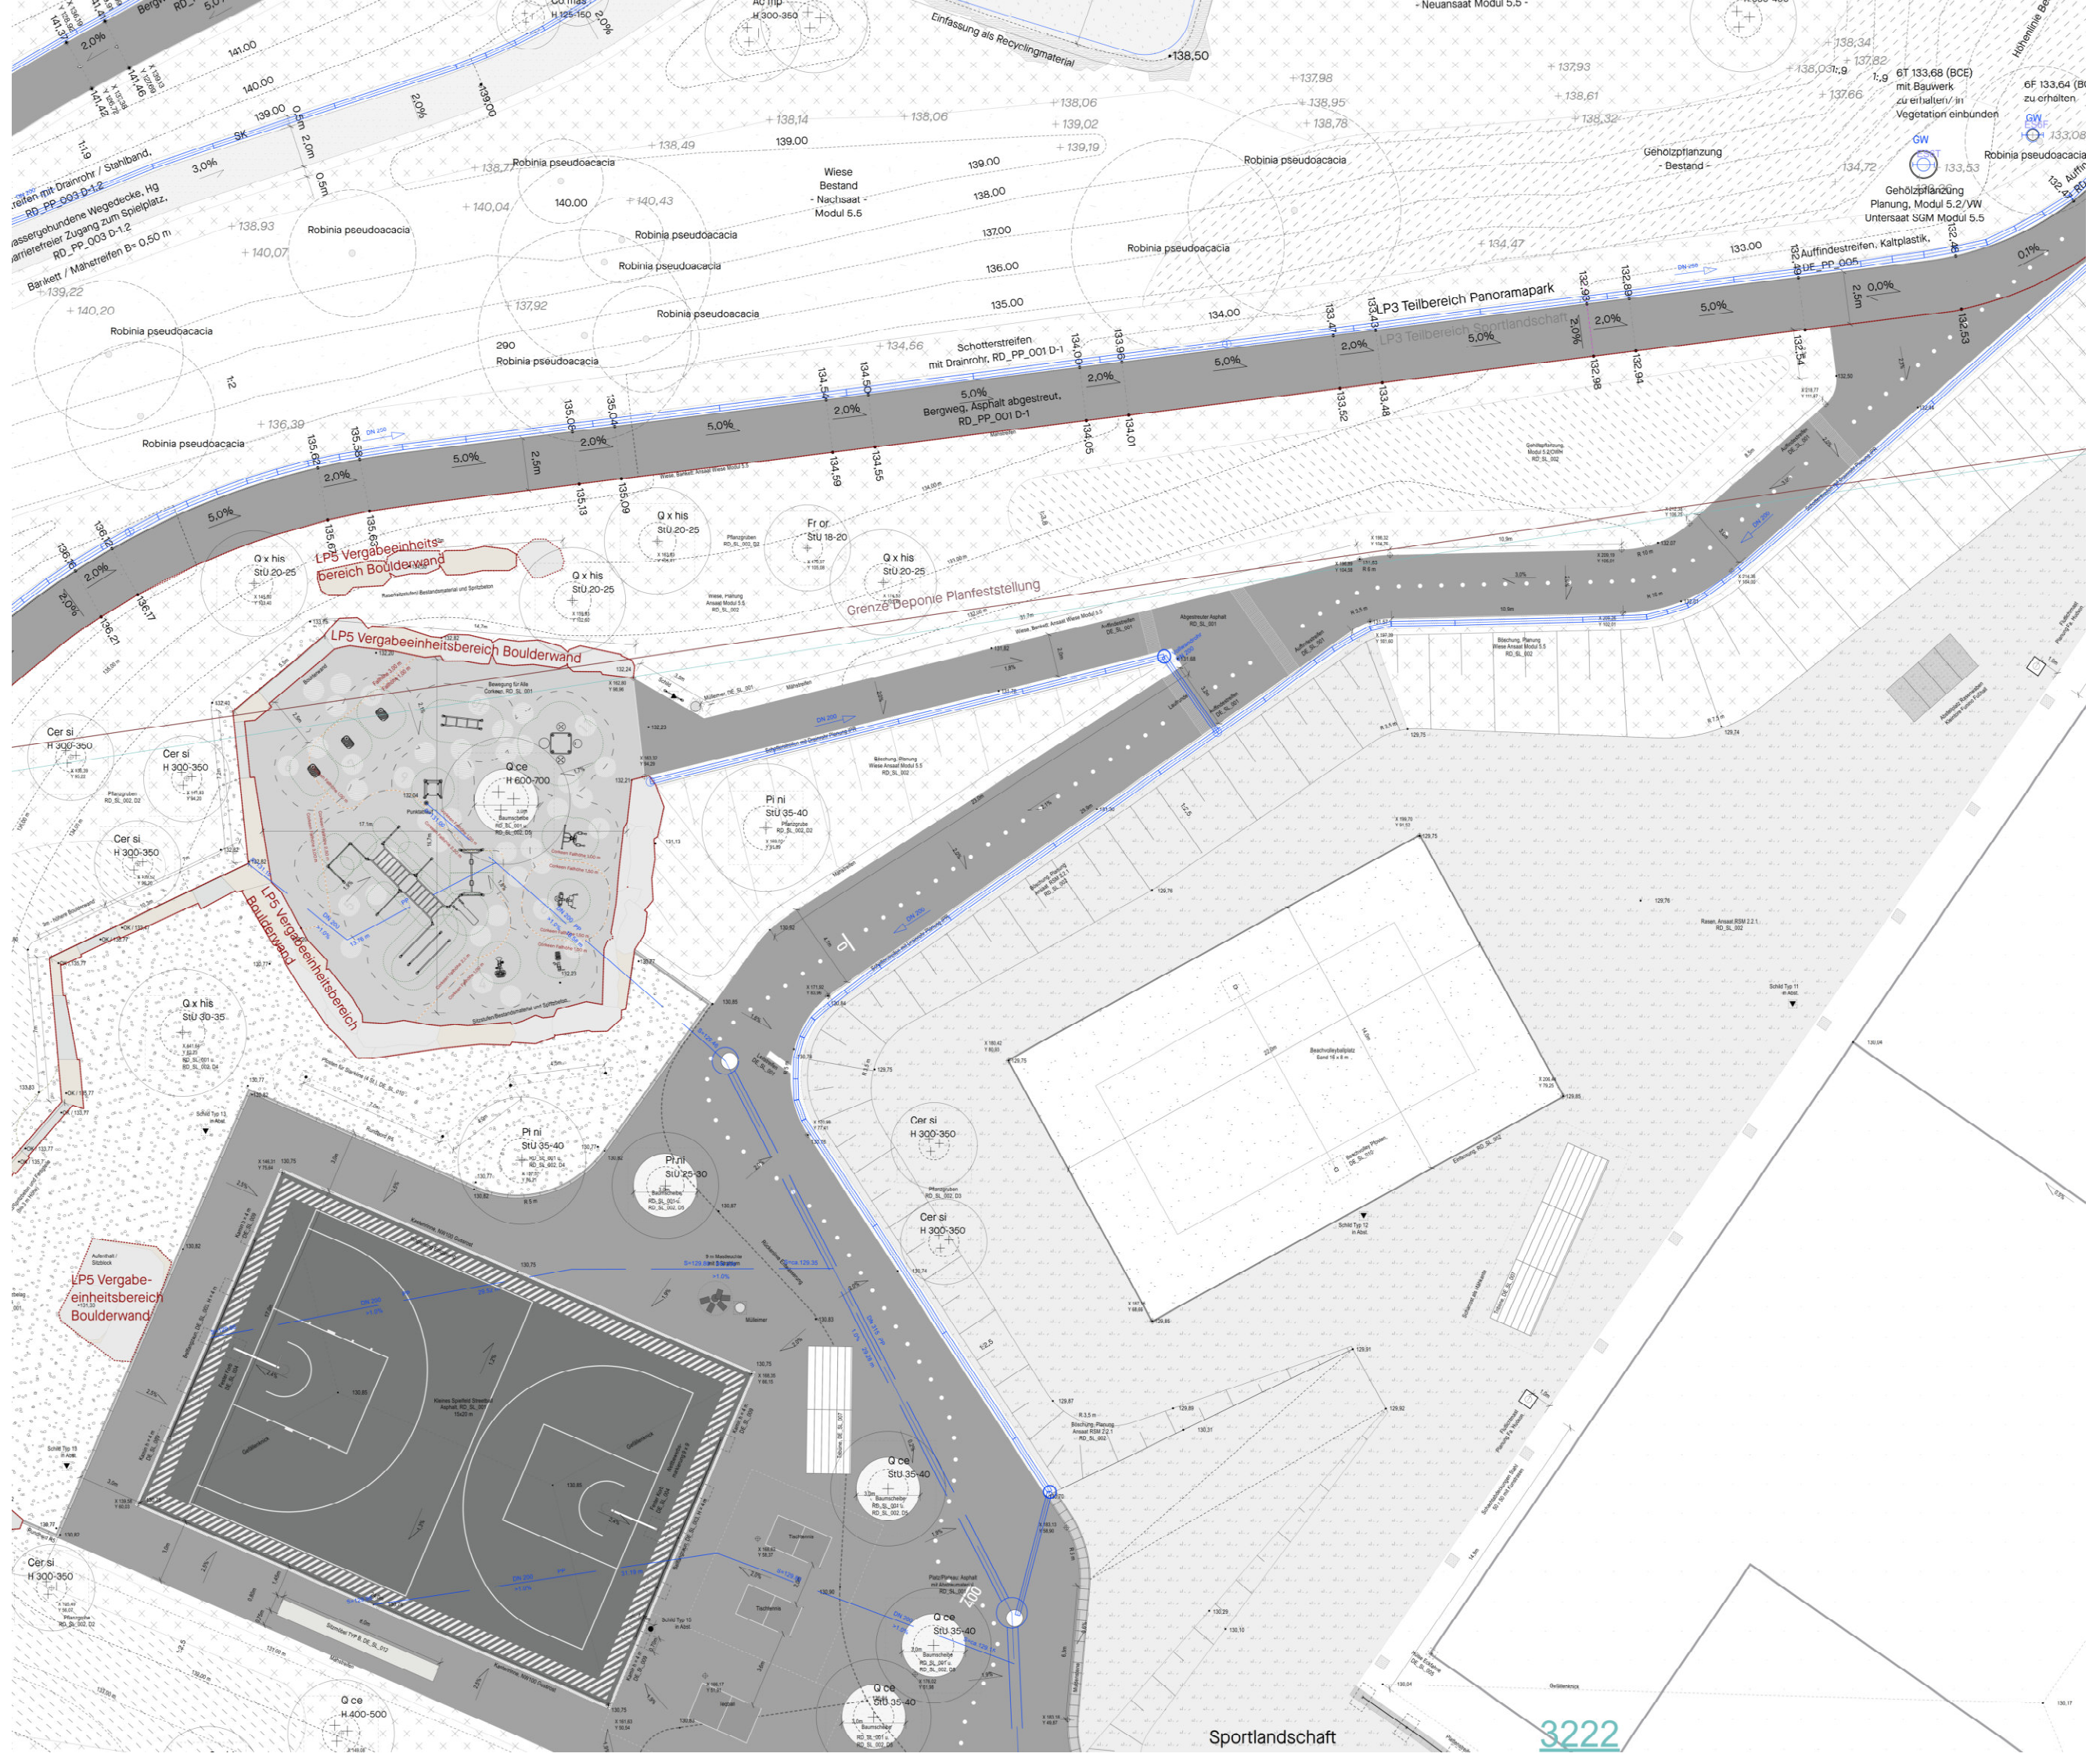





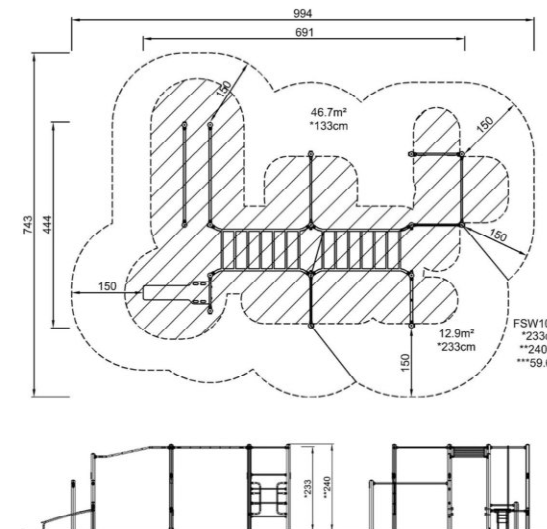



Alle Geräte können gleichzeitig verwendet werden und lassen sich über den Weg durch Rollstuhlfahrer gut erreichen.

Zentrales Element, ohne Maßstab, Bemaßung in cm



Belag & Markierung Spielfelder

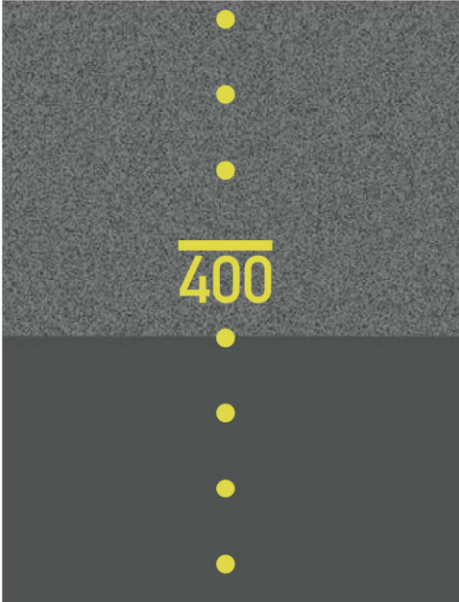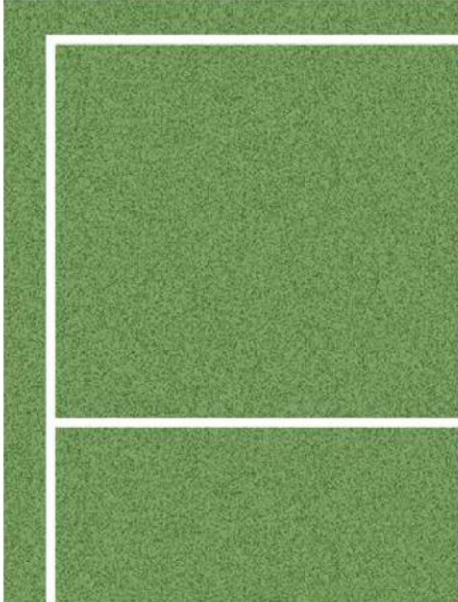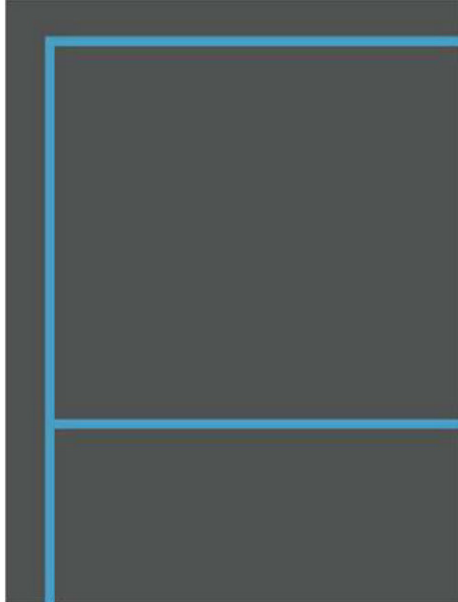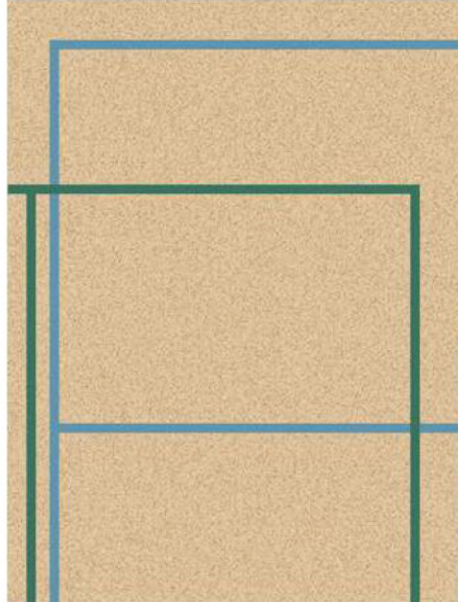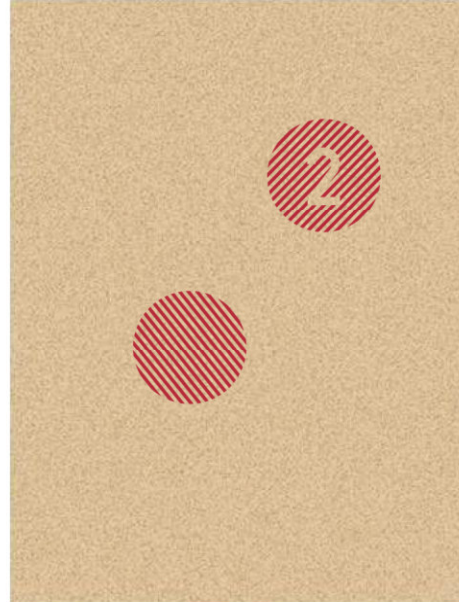	LAUFRUNDE	RASENSPIELFELD	STREETBALL	MEHRFACHSPIELFELD	BEWEGUNG FÜR ALLE
BELAG					
	Asphalt (Schwarz / abgestreut)	Rasen	Aphalt (Schwarz)	Corkeen	Corkeen

 MARKIERUNGEN					
	Schwefelgelb - RAL 1016	Reinweiß - RAL 9010	Himmelblau - RAL 5015	Pastelltürkis - RAL 6034 Patinagrün - RAL 6000	Erdbeerrot - RAL 3018

EINBAUTEN / BALLFANGZÄUNE				
	Feuerverzinkt	Feuerverzinkt	Feuerverzinkt	Hellrosa - RAL 3015