


Plan 7 -Ziele und Leitbilder


Räumliche Ziele und Leitbilder - vgl. Bd II, Kap. 1.4

- Ziele Siedlungsflächen
- Erhalt innerörtlicher Sport- Freizeit- und Grünanlagen
- Friedhof
- Prüfung verträglicher Entwicklungsoptionen


(vereinfachtes Blickfeld)

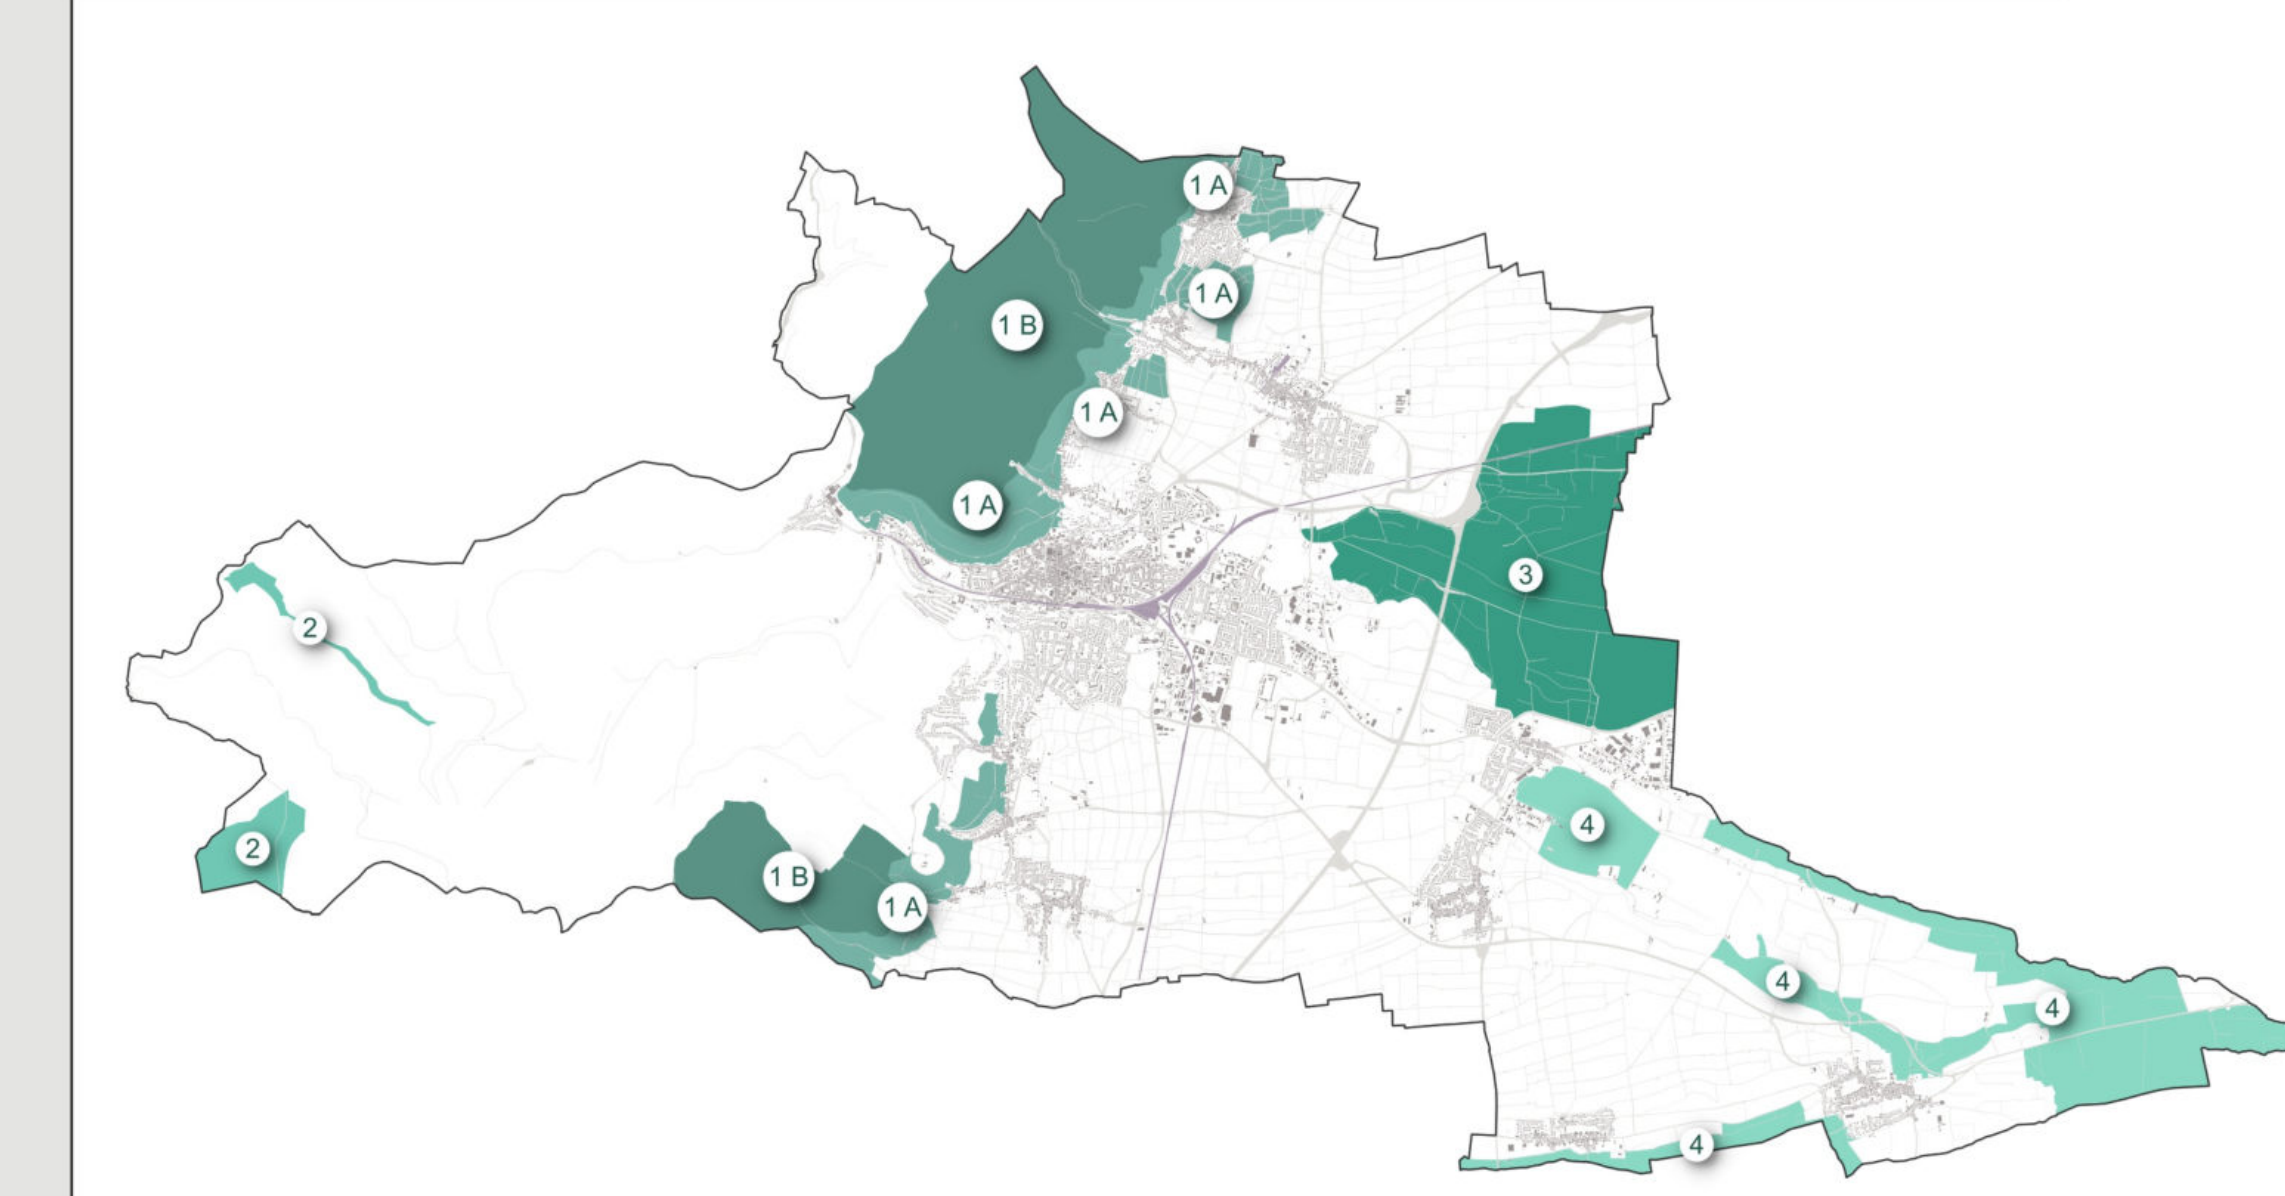


E-SL 1	Haardtrand (2 Teilbereiche A und B)
E-SL 2	PFH-Gebiete in Höltschli und am Kanzelkopf
E-SL 2	Ordenswald mit Wiesenauen
E-SL 4	Nädelruten von Speyerbach, Kropsbach/ Altenbach und Hörstengraben

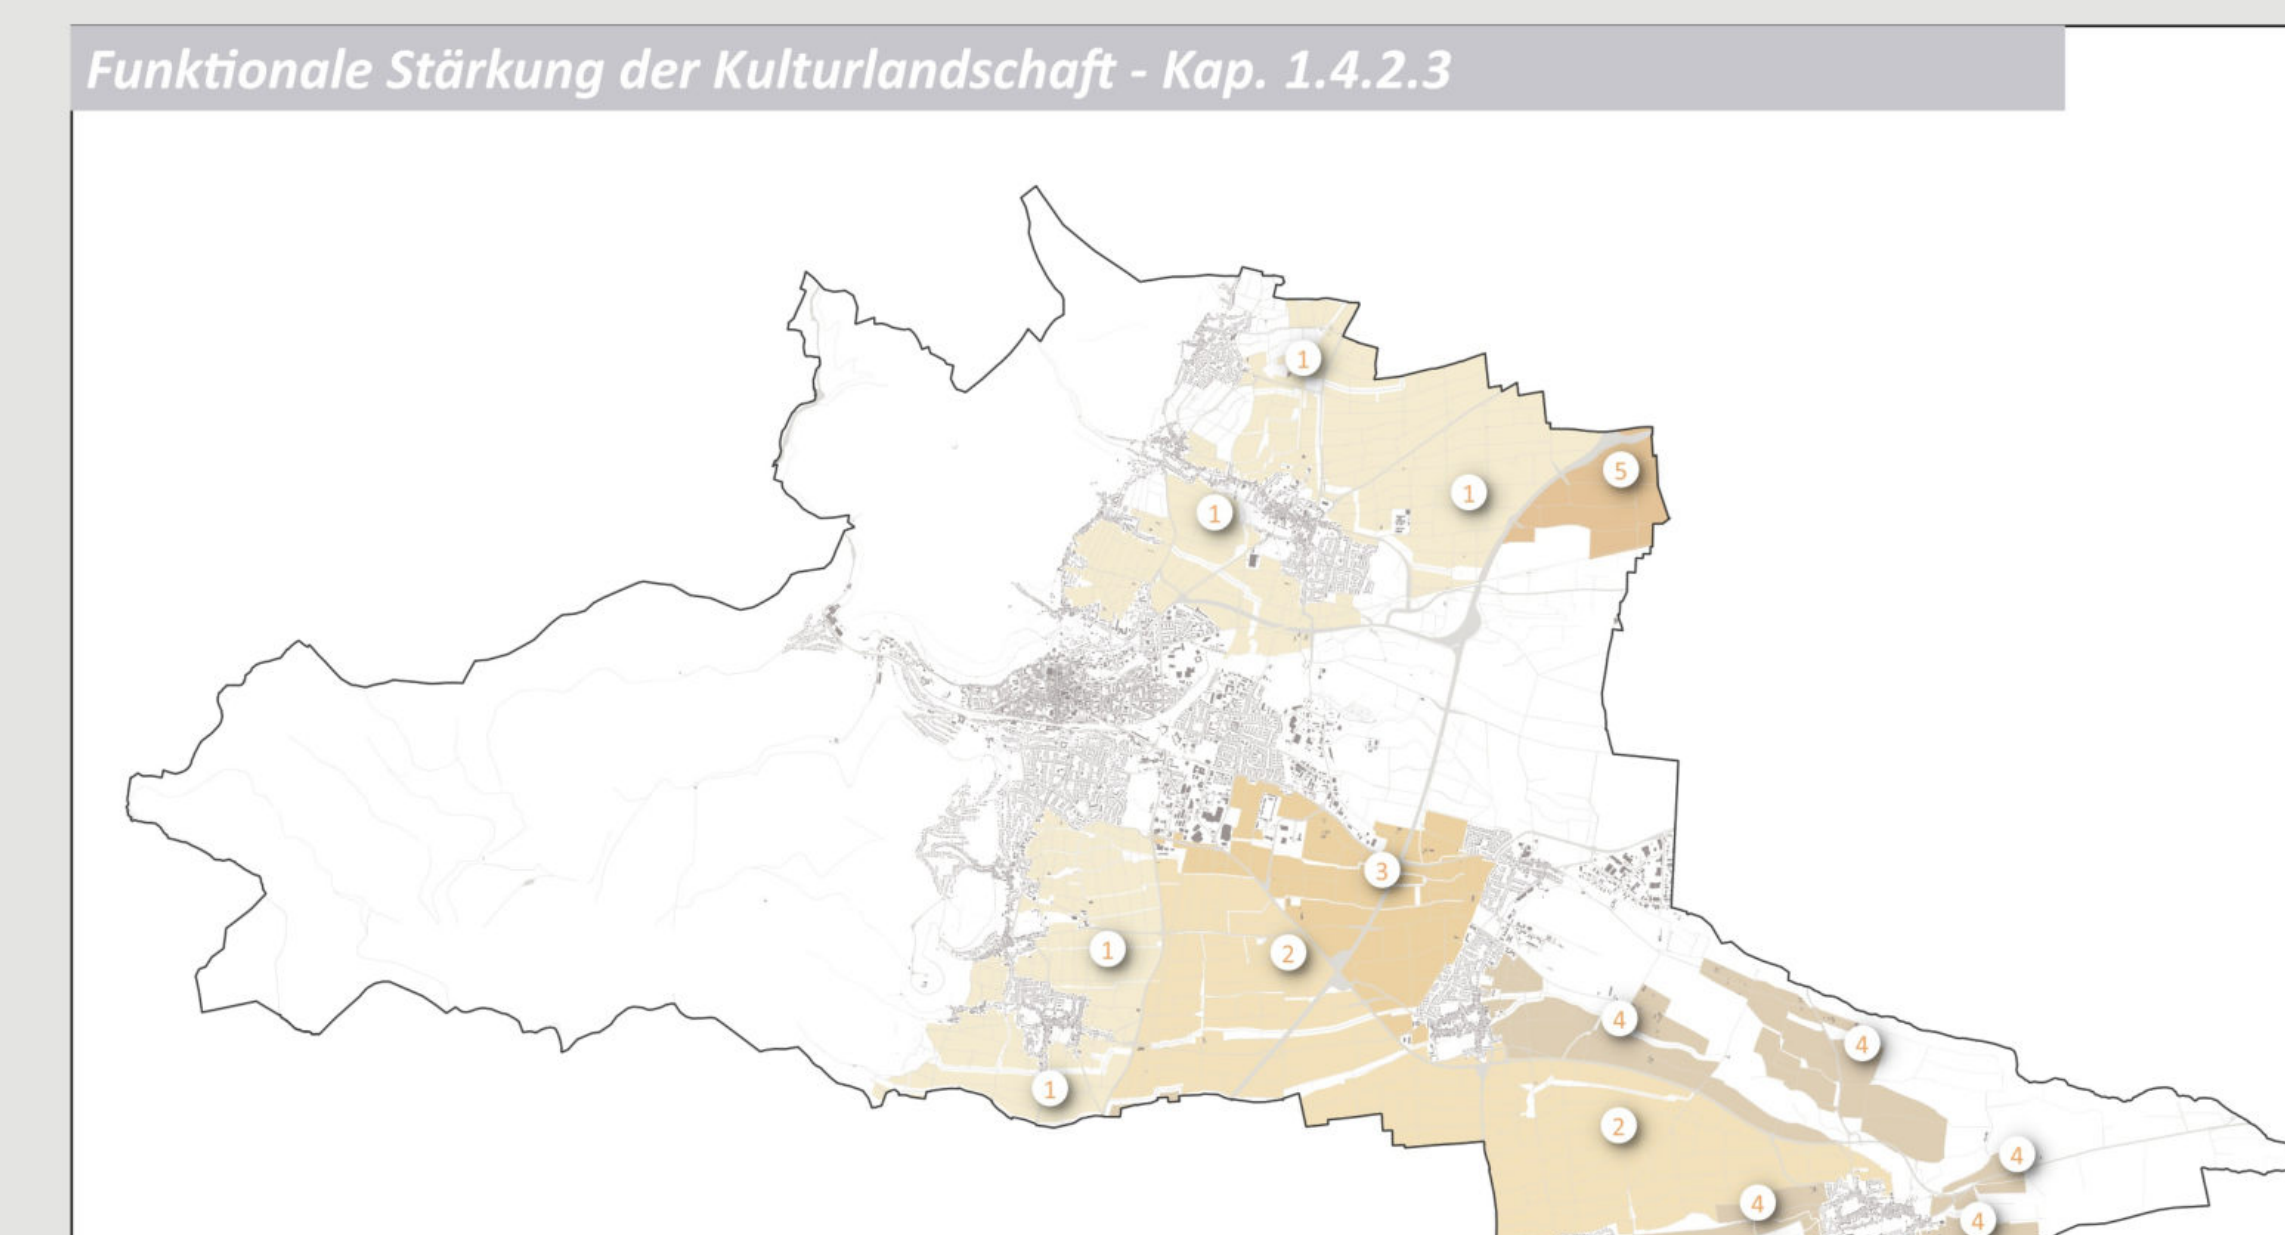

E+L 1	Reblandschaft am Haardtrand
E+L 2	Reifflächen auf dem Kiesel
E+L 3	Gräben und Äcker zwischen Neustadt und Lachen-Speyerdorf
E+L 4	Agrarland in den Speyerbachauen
E+L 5	Äckerflächen der Bühler Lössplatte

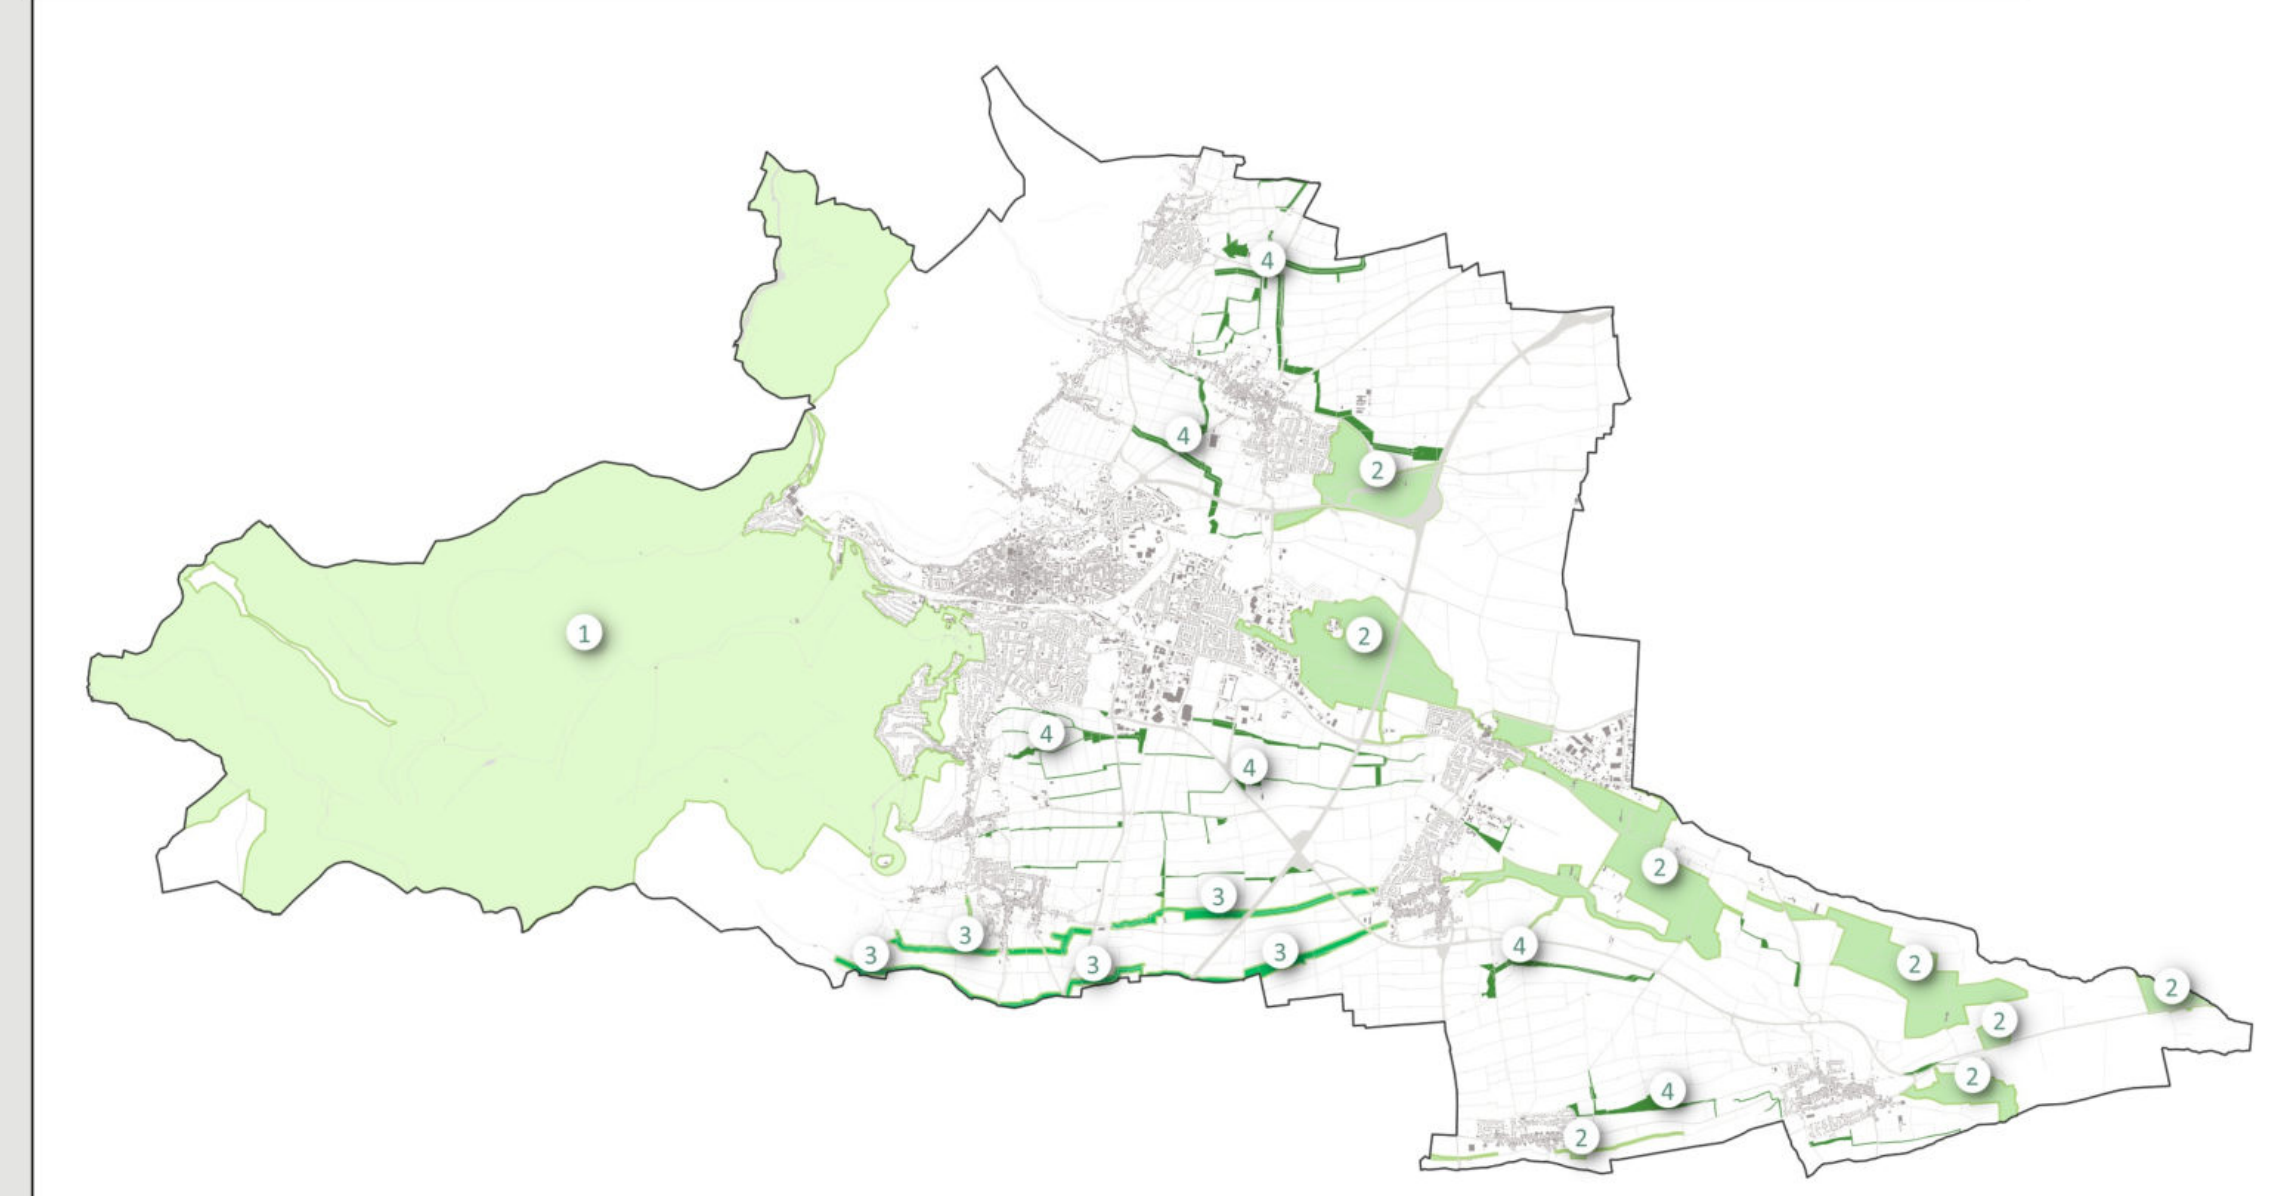


E-V5 1	Wälder des Biosphärenreservats
E-V5 2	Vernetzungsräume um den Speyerbach
E-V5 3	Schlitzgraben und Wooggraben
E-V5 4	Vernetzung in der Offenlandschaft

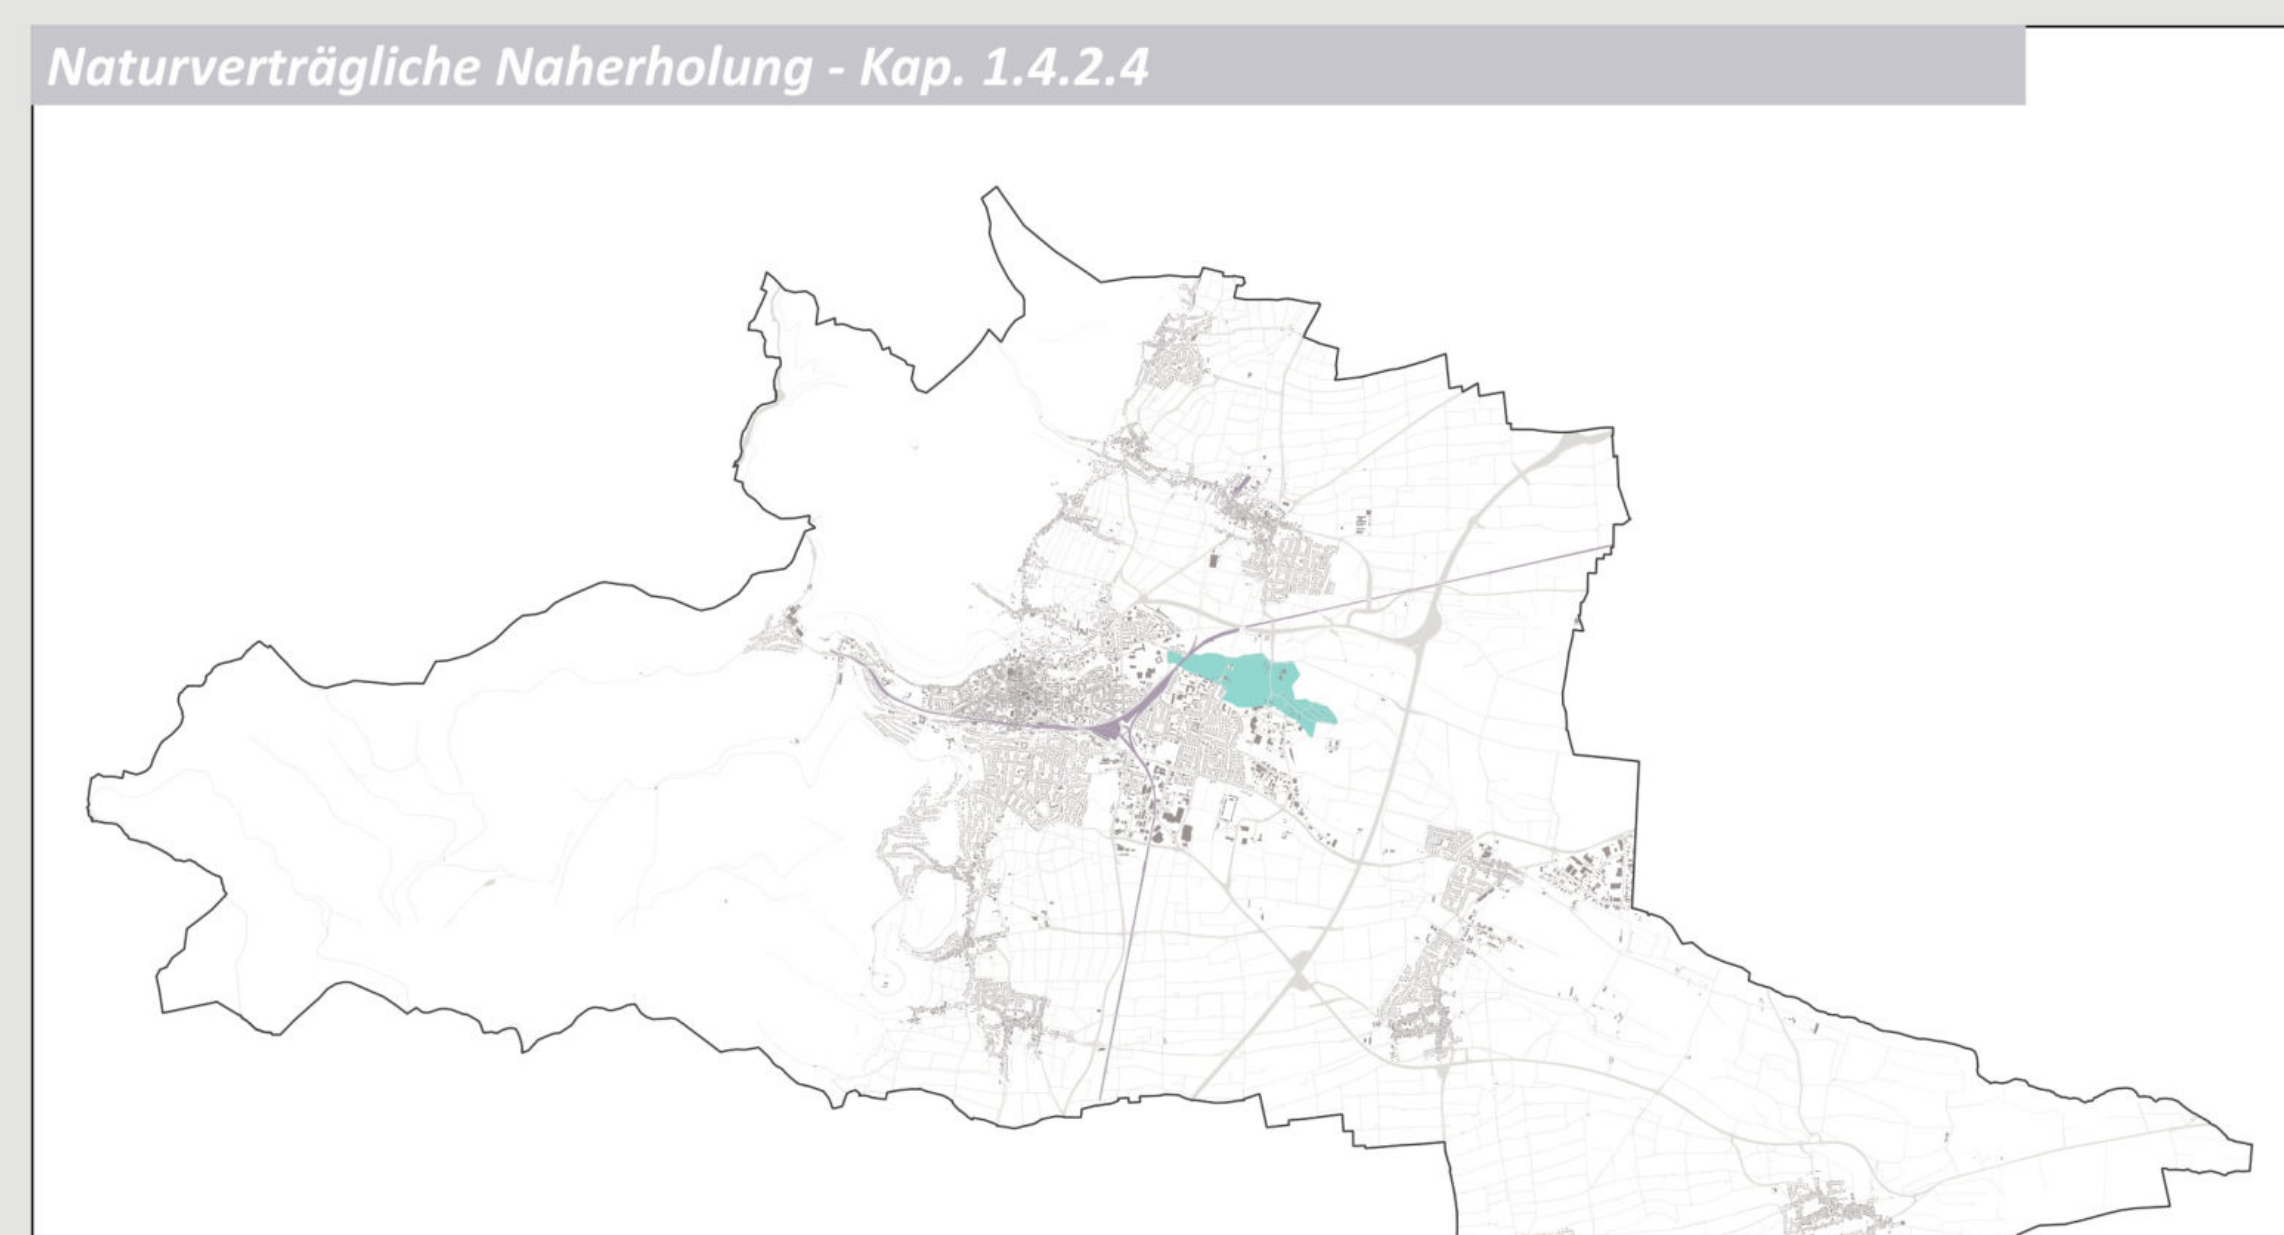

E-NE 1	Speyerbachachse - Landesgartenschau
--------	-------------------------------------

Hinweis:
Zur leichteren Differenzierbarkeit werden - im Gegensatz zum Hauptplan- in der Übersicht die jeweiligen Einzeiräume leicht unterschiedlich schattiert.

Detaillierte Angaben über angestrebte Ziele, Leitbilder und Maßnahmgruppen innerhalb der einzelnen Zeilräume finden sich in den angegebenen Kapiteln des Erläuterungsberichtes Bd. II) sowie steckbriefartig im Anhang des Erläuterungsberichtes (Band II).

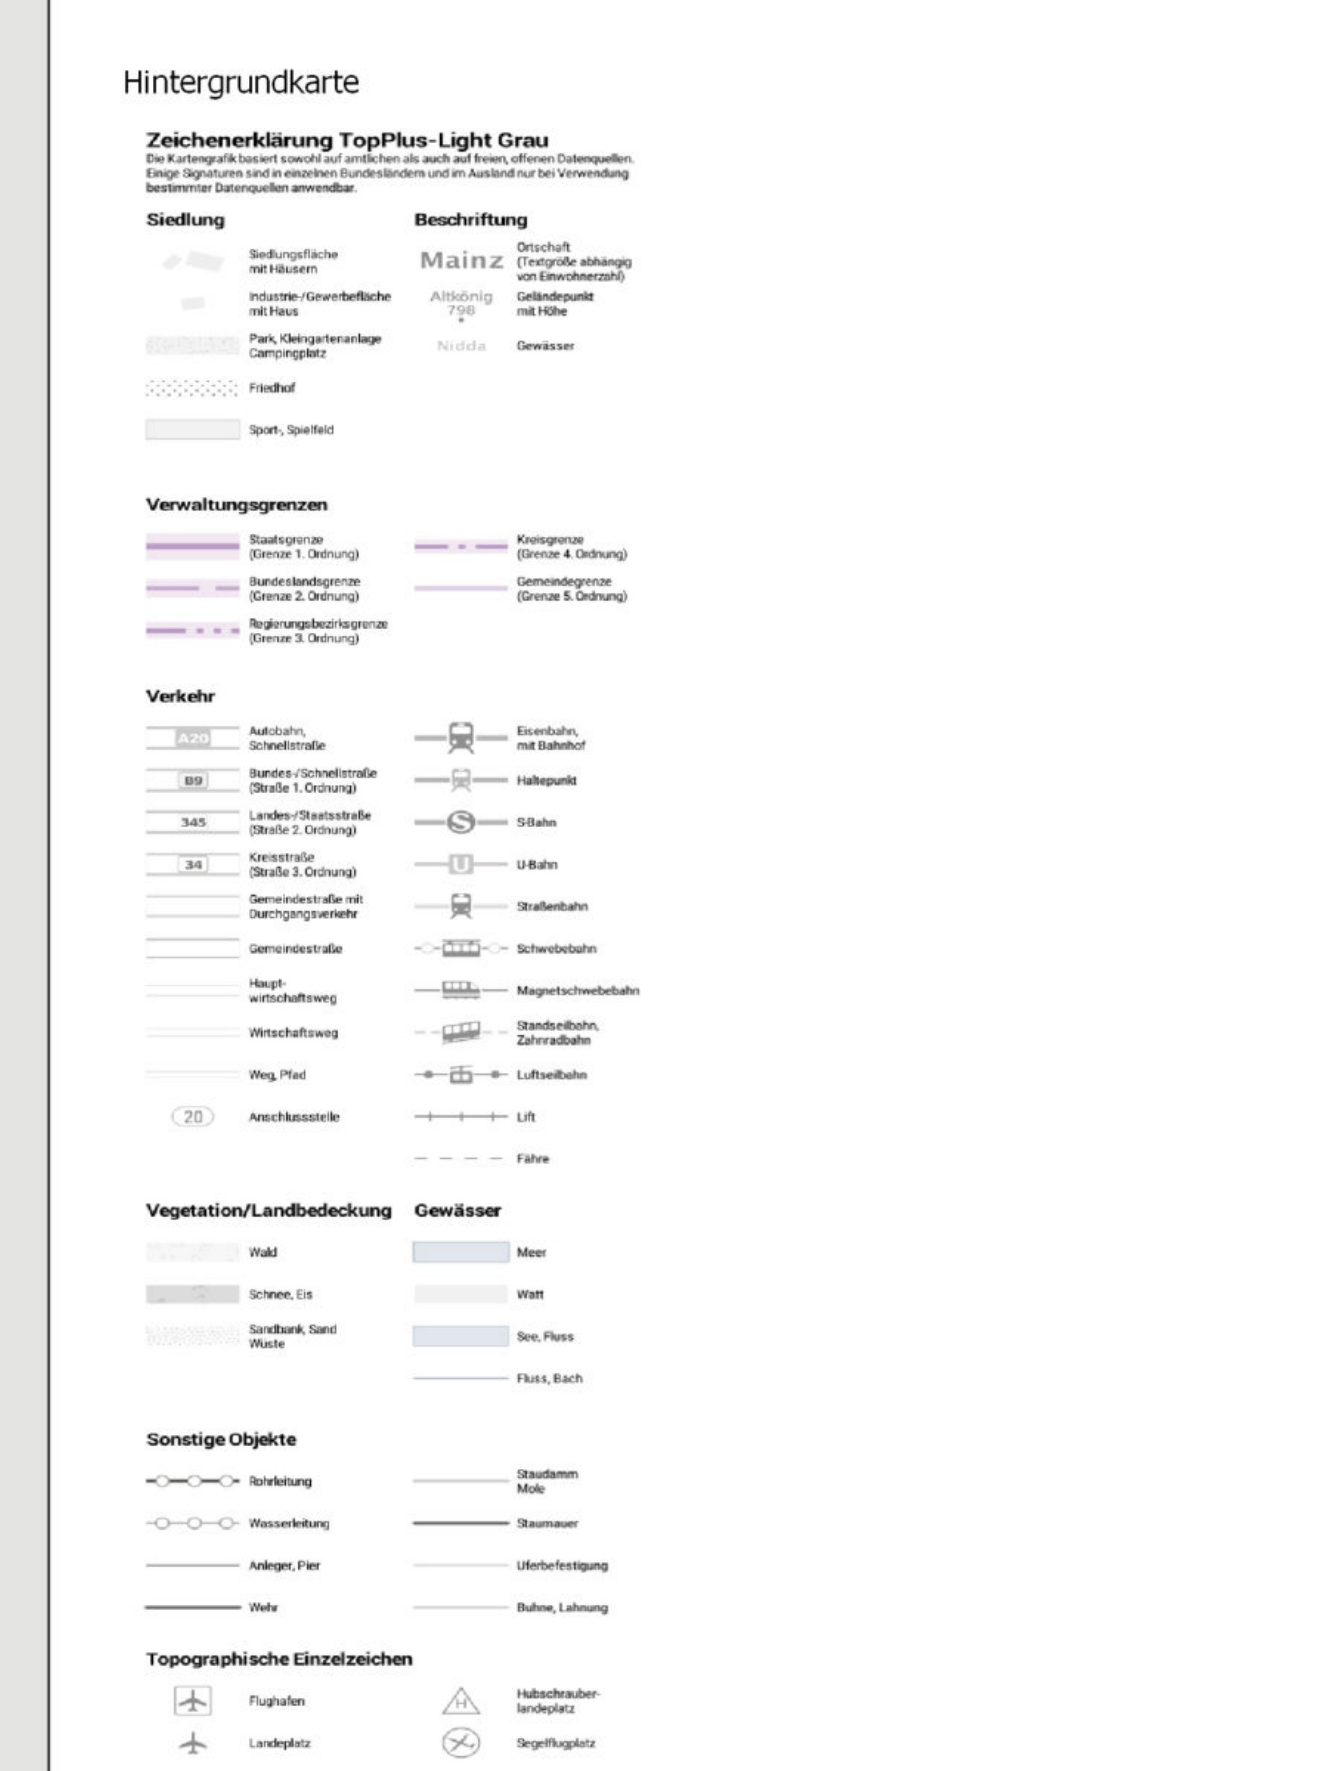

Datengrundlage: Geobasisinformation der Vermessungs- und Katasterverwaltung Rheinland-Pfalz (Zustimmung vom Oktober 2002)

Hintergrundkarte: WMS-Dienst d. Bundesamtes für Vermessung: https://sgx.geodatenzentrum.de/web_gsb
Datenquellen: TopPlus, Open-Street



	Projekt/Maßnahme/Objekt
--	-------------------------

1074
Landschaftsplan

Auftraggeber
Neustadt an der Weinstraße

Inhalt	Ziele und Leitbilder
--------	----------------------

[illegible]

WSM & PARTNER GMBH
Planungsbüro für Umwelt / Städtebau / Architektur
Hersdorfstr. 105 | 47537 Kalken | NRW | T 06 31 34 23-0 | F 06 31 34 23-200
kontakt@www-partner.de | www.wsm-partner.de