



Eingang: 18. März 2026

Stadtentwicklung und Bauwesen			
200	211	212	220
100	2+0	241	230

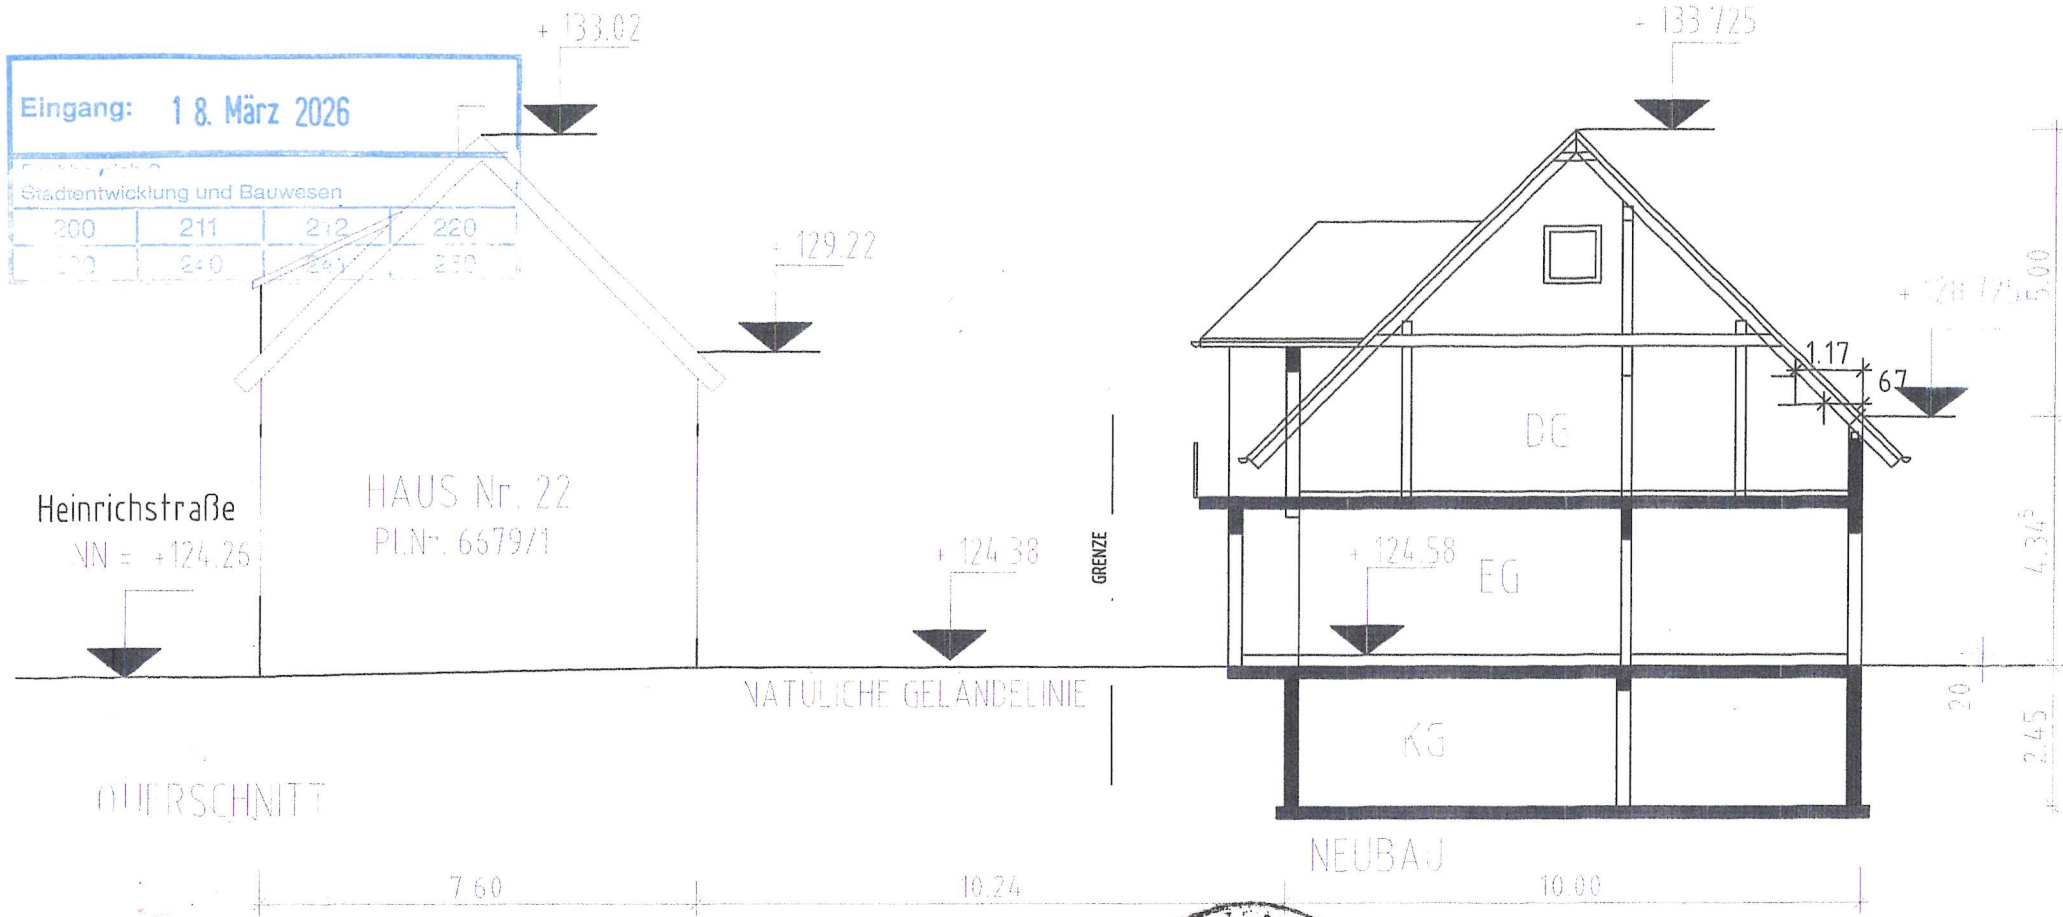

Gebäudehöhen auf NN bezogen!

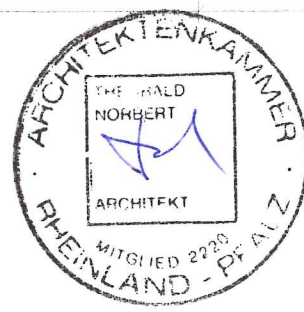

Aufgestellt:
Lambrecht, 12.03.2026
Norbert Theobald, Architekt