


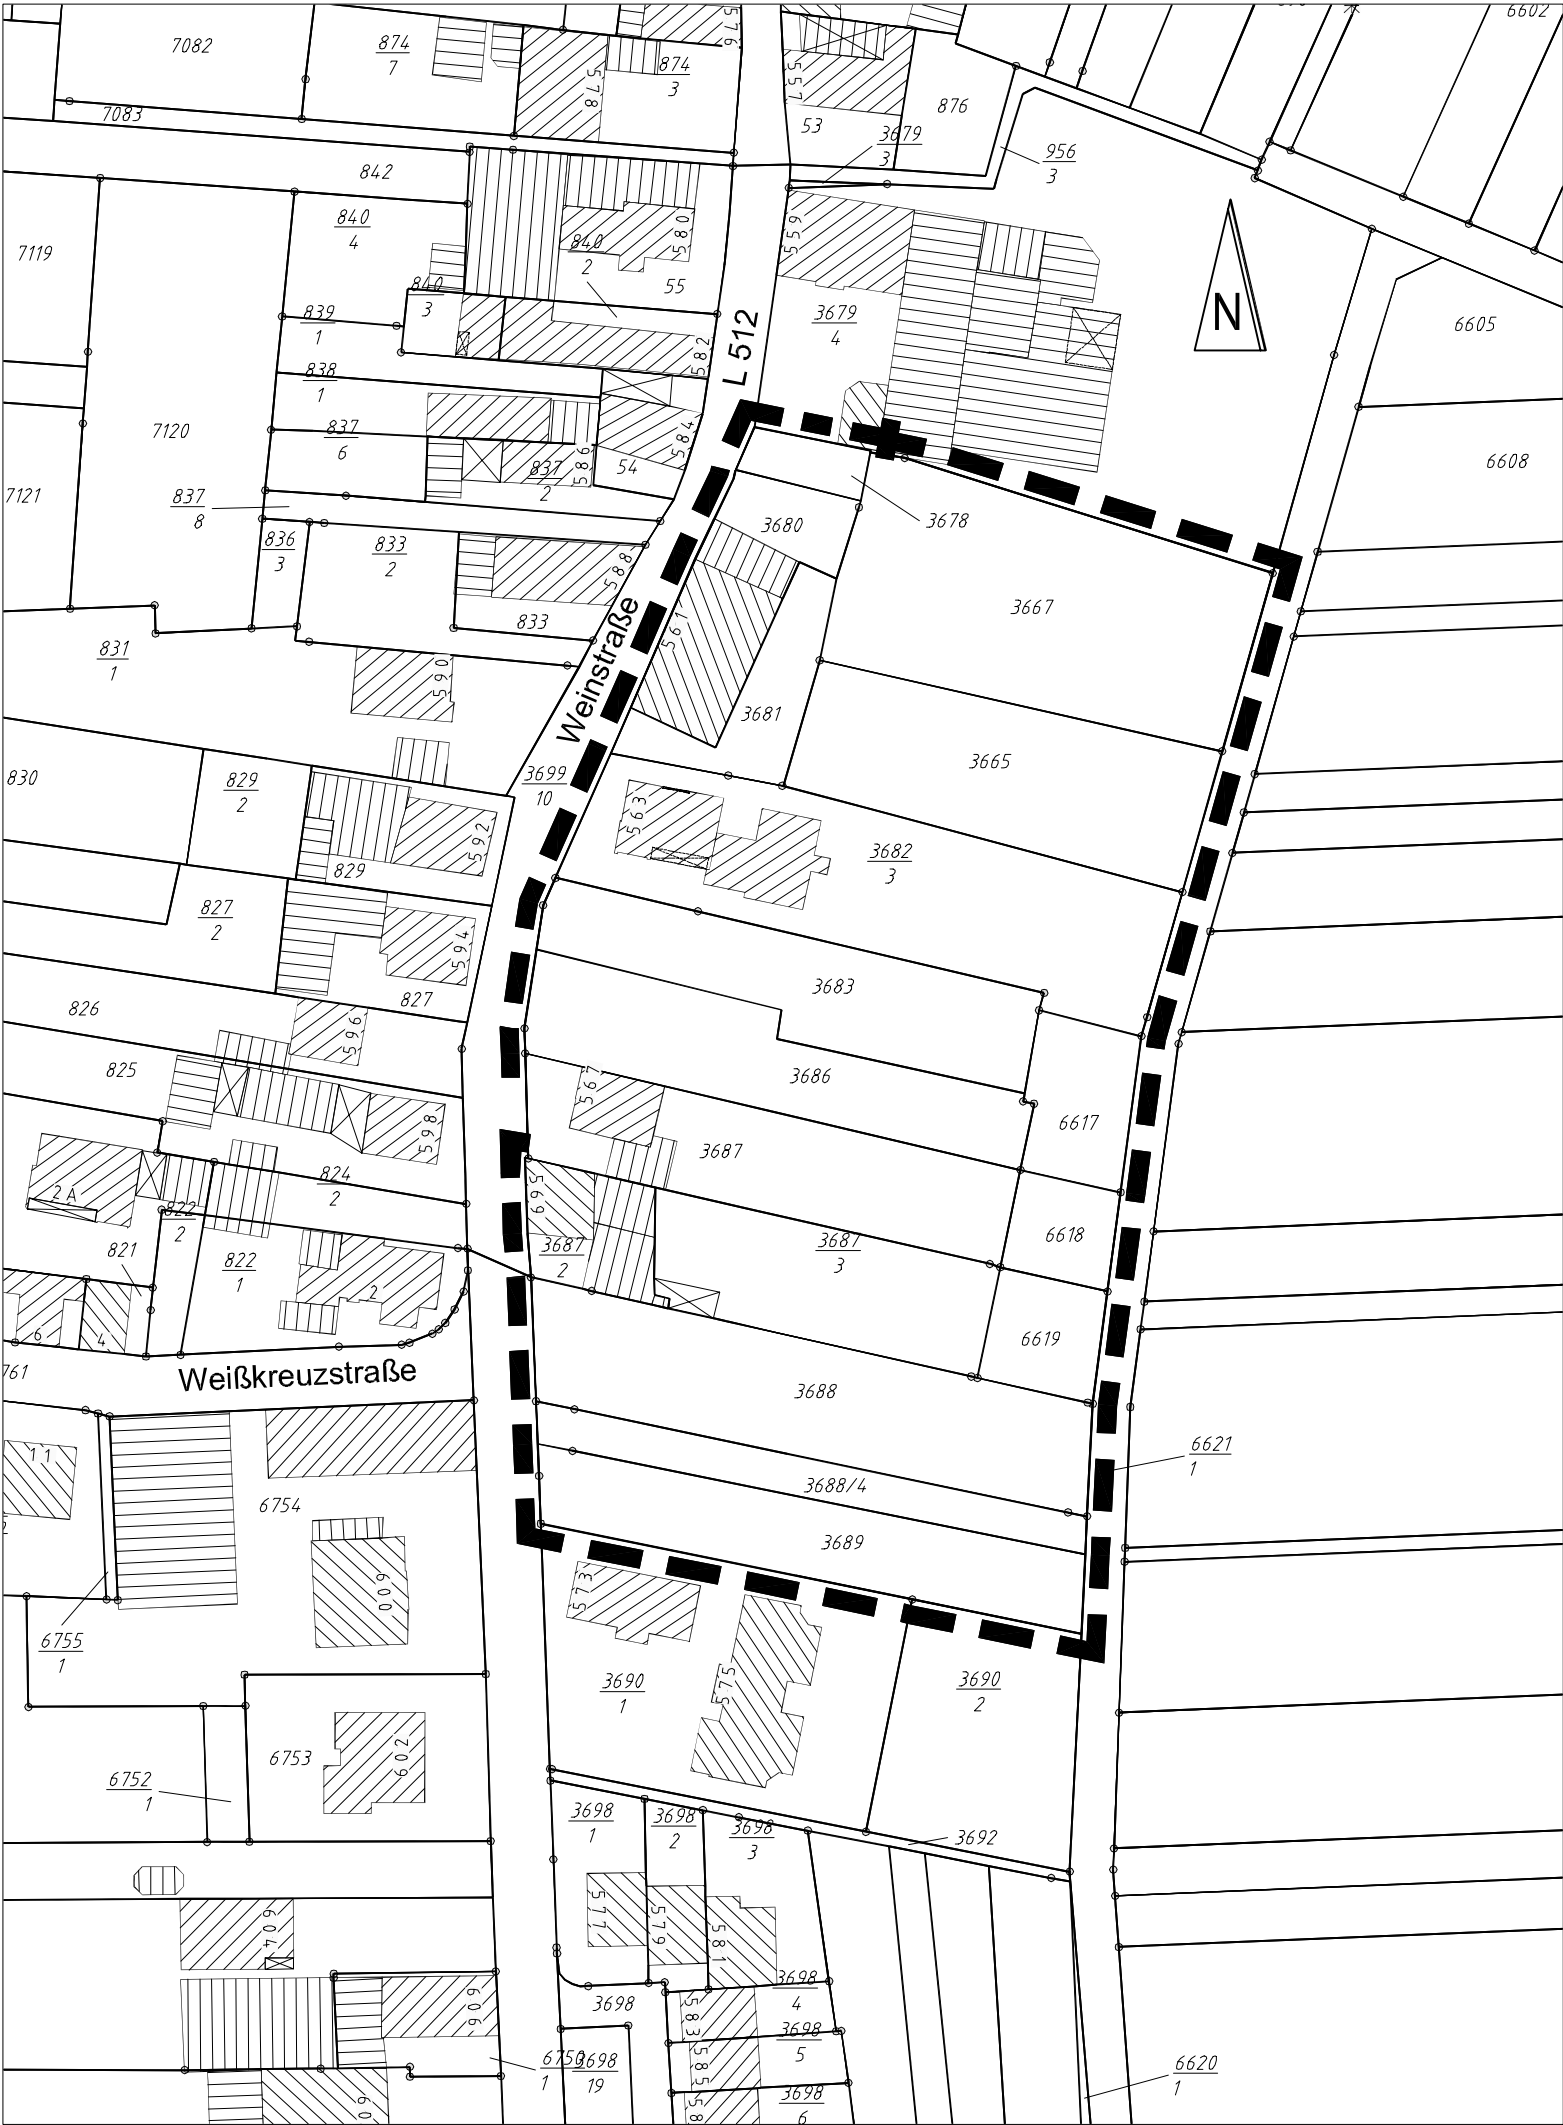

Bebauungsplan - Abgrenzung


Aufstellung

Am Grehl

Im Ortsbezirk Diedesfeld



Übersichtsplan unmaßstäblich

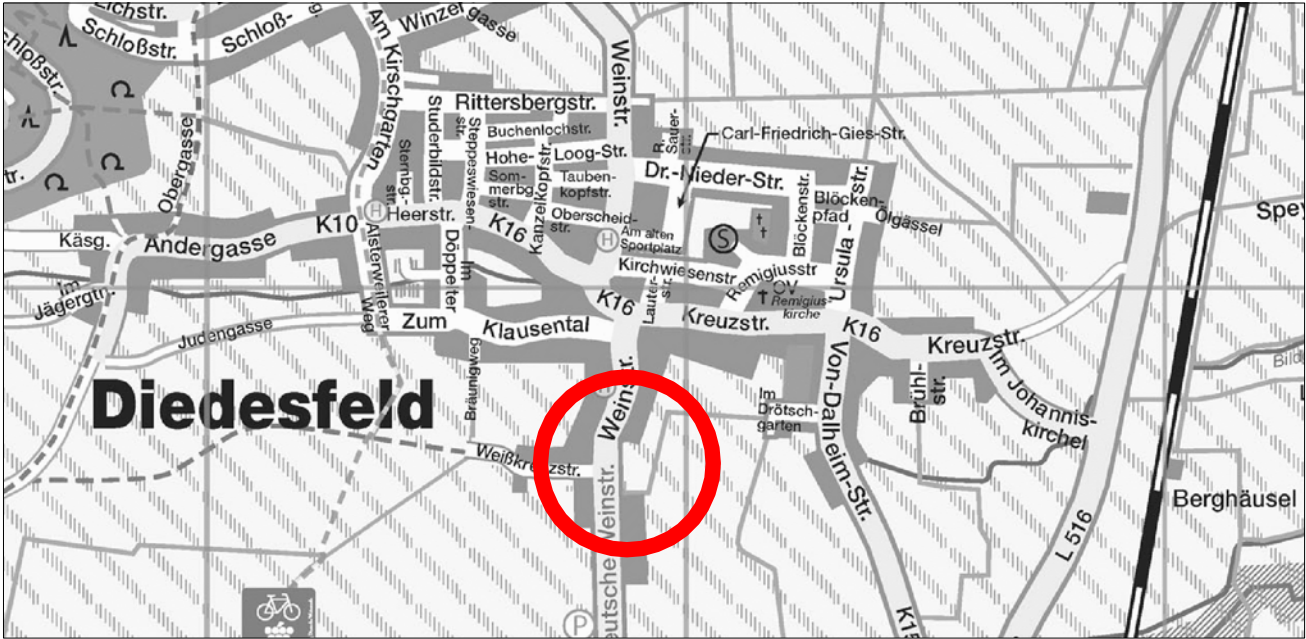


SATZUNG

nach §§ 2, 8, 9 und 30 Abs. 1 Baugesetzbuch (BauGB) in der Fassung der Bekanntmachung vom 23. September 2004 (BGBl. I, S. 2414), zuletzt geändert durch Artikel 1 des Gesetzes vom 22. Juli 2011 (BGBl. I, S. 1509)

und nach § 88 Landesbauordnung Rheinland-Pfalz (LBauO) vom 24.11.1998 (GVBl. S. 365) zuletzt geändert durch § 47 des Gesetzes vom 09.03.2011 (GVBl. S. 47) in Verbindung mit § 9 Abs. 4 BauGB

sowie § 24 Gemeindeordnung für Rheinland-Pfalz (GemO) in der Fassung vom 31.01.1994 (GVBl. S. 153), zuletzt geändert durch § 142 Abs. 3 des Gesetzes vom 20.10.2010 (GVBl. S. 319)

Legende:

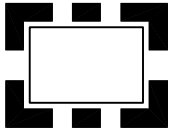

Grenze des räumlichen Geltungsbereichs des Bebauungsplans