

3443000

### Tiergruppe

	Grüne Strandschrecke		Vögel	Kl	Kleiber	Wh	Wendehals
	Zauneidechse	Bf	Baumfalte	Kk	Kuckuck	Wst	Weißstorch
		Bh	Bluthänfling	Mb	Mäusebussard		
		Fl	Feldlerche	Mi	Mittelspecht		
		Fs	Feldsperling	Nt	Neuntöter		
		Grz	Gartenrotschwanz	Pi	Pirol		
		Gsp	Gelbspötter	Rh	Rebhuhn		
		Gsch	Grauschnäpper	Sk	Schwarzkehlchen		
		Gra	Grauspecht	Tt	Turmfalke		
		Grü	Grünspecht	Tt	Turteltaube		
		Ht	Hohлтаube	Wo	Waldohreule		

### Untersuchungsgebiet

- Geltungsbereich 1
- ALK-Daten

### Biotoptypen

- Laubwald / Bäume
- Nadelwald
- Kleingehölze
- Trockenrasen
- Fettwiese
- Fettwiese mit Steinhaufen
- Grünland
- Fettweide mit Futterresten
- Nass- und Feuchtgrünland
- Magergrünland
- Gewässer
- Gesteinsbiotope
- Ackerflächen
- Böschungsfläche
- Gebäude
- Feuchte Hochstaudenflur
- Trockene Hochstaudenflur
- befestigte Verkehrswege
- unbefestigte Verkehrswege
- sonstige Strukturen


### Durchgeführte Ausgleichsmaßnahmen

### Habitatverbessernde Maßnahmen

- H1 Entbuschung und Rodung
- H4
- H2 Abschieben des Oberbodens
- H3 Nutzungsänderung von Mahd zu Beweidung
- H5 Pflanzung von Ansitz-/Singwarten

### CEF-Maßnahmen

- C1 Habitatverbesserung für die Zaun-eidechse
- C2 Anlage von "Himmelsteichen"
- C3 Herstellung des Grabens als geeignetes Habitat für die Zauneidechse

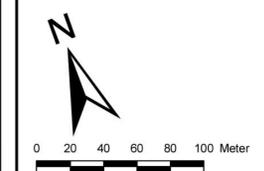


**Wirtschaftsentwicklungsgesellschaft Neustadt an der Weinstraße mbH**

Bebauungsplan "Sportpark Lilienthal"

Maßnahmenplan

		Maßstab
BJORNSEN BERATENDE INGENIEURE		1:2000
Bismarck-Str. 10, 66117 Neustadt		Isr0916843
Entworfen: Dünzl	Datum	Anlage-Nr.:
GIS: Dünzl	Juni 2012	A-2
Geprüft: Kipper		

P:\Iser0916843\GIS\map\Sportpark\_Lilienthal\_Bestand.mxd 0.50 m²

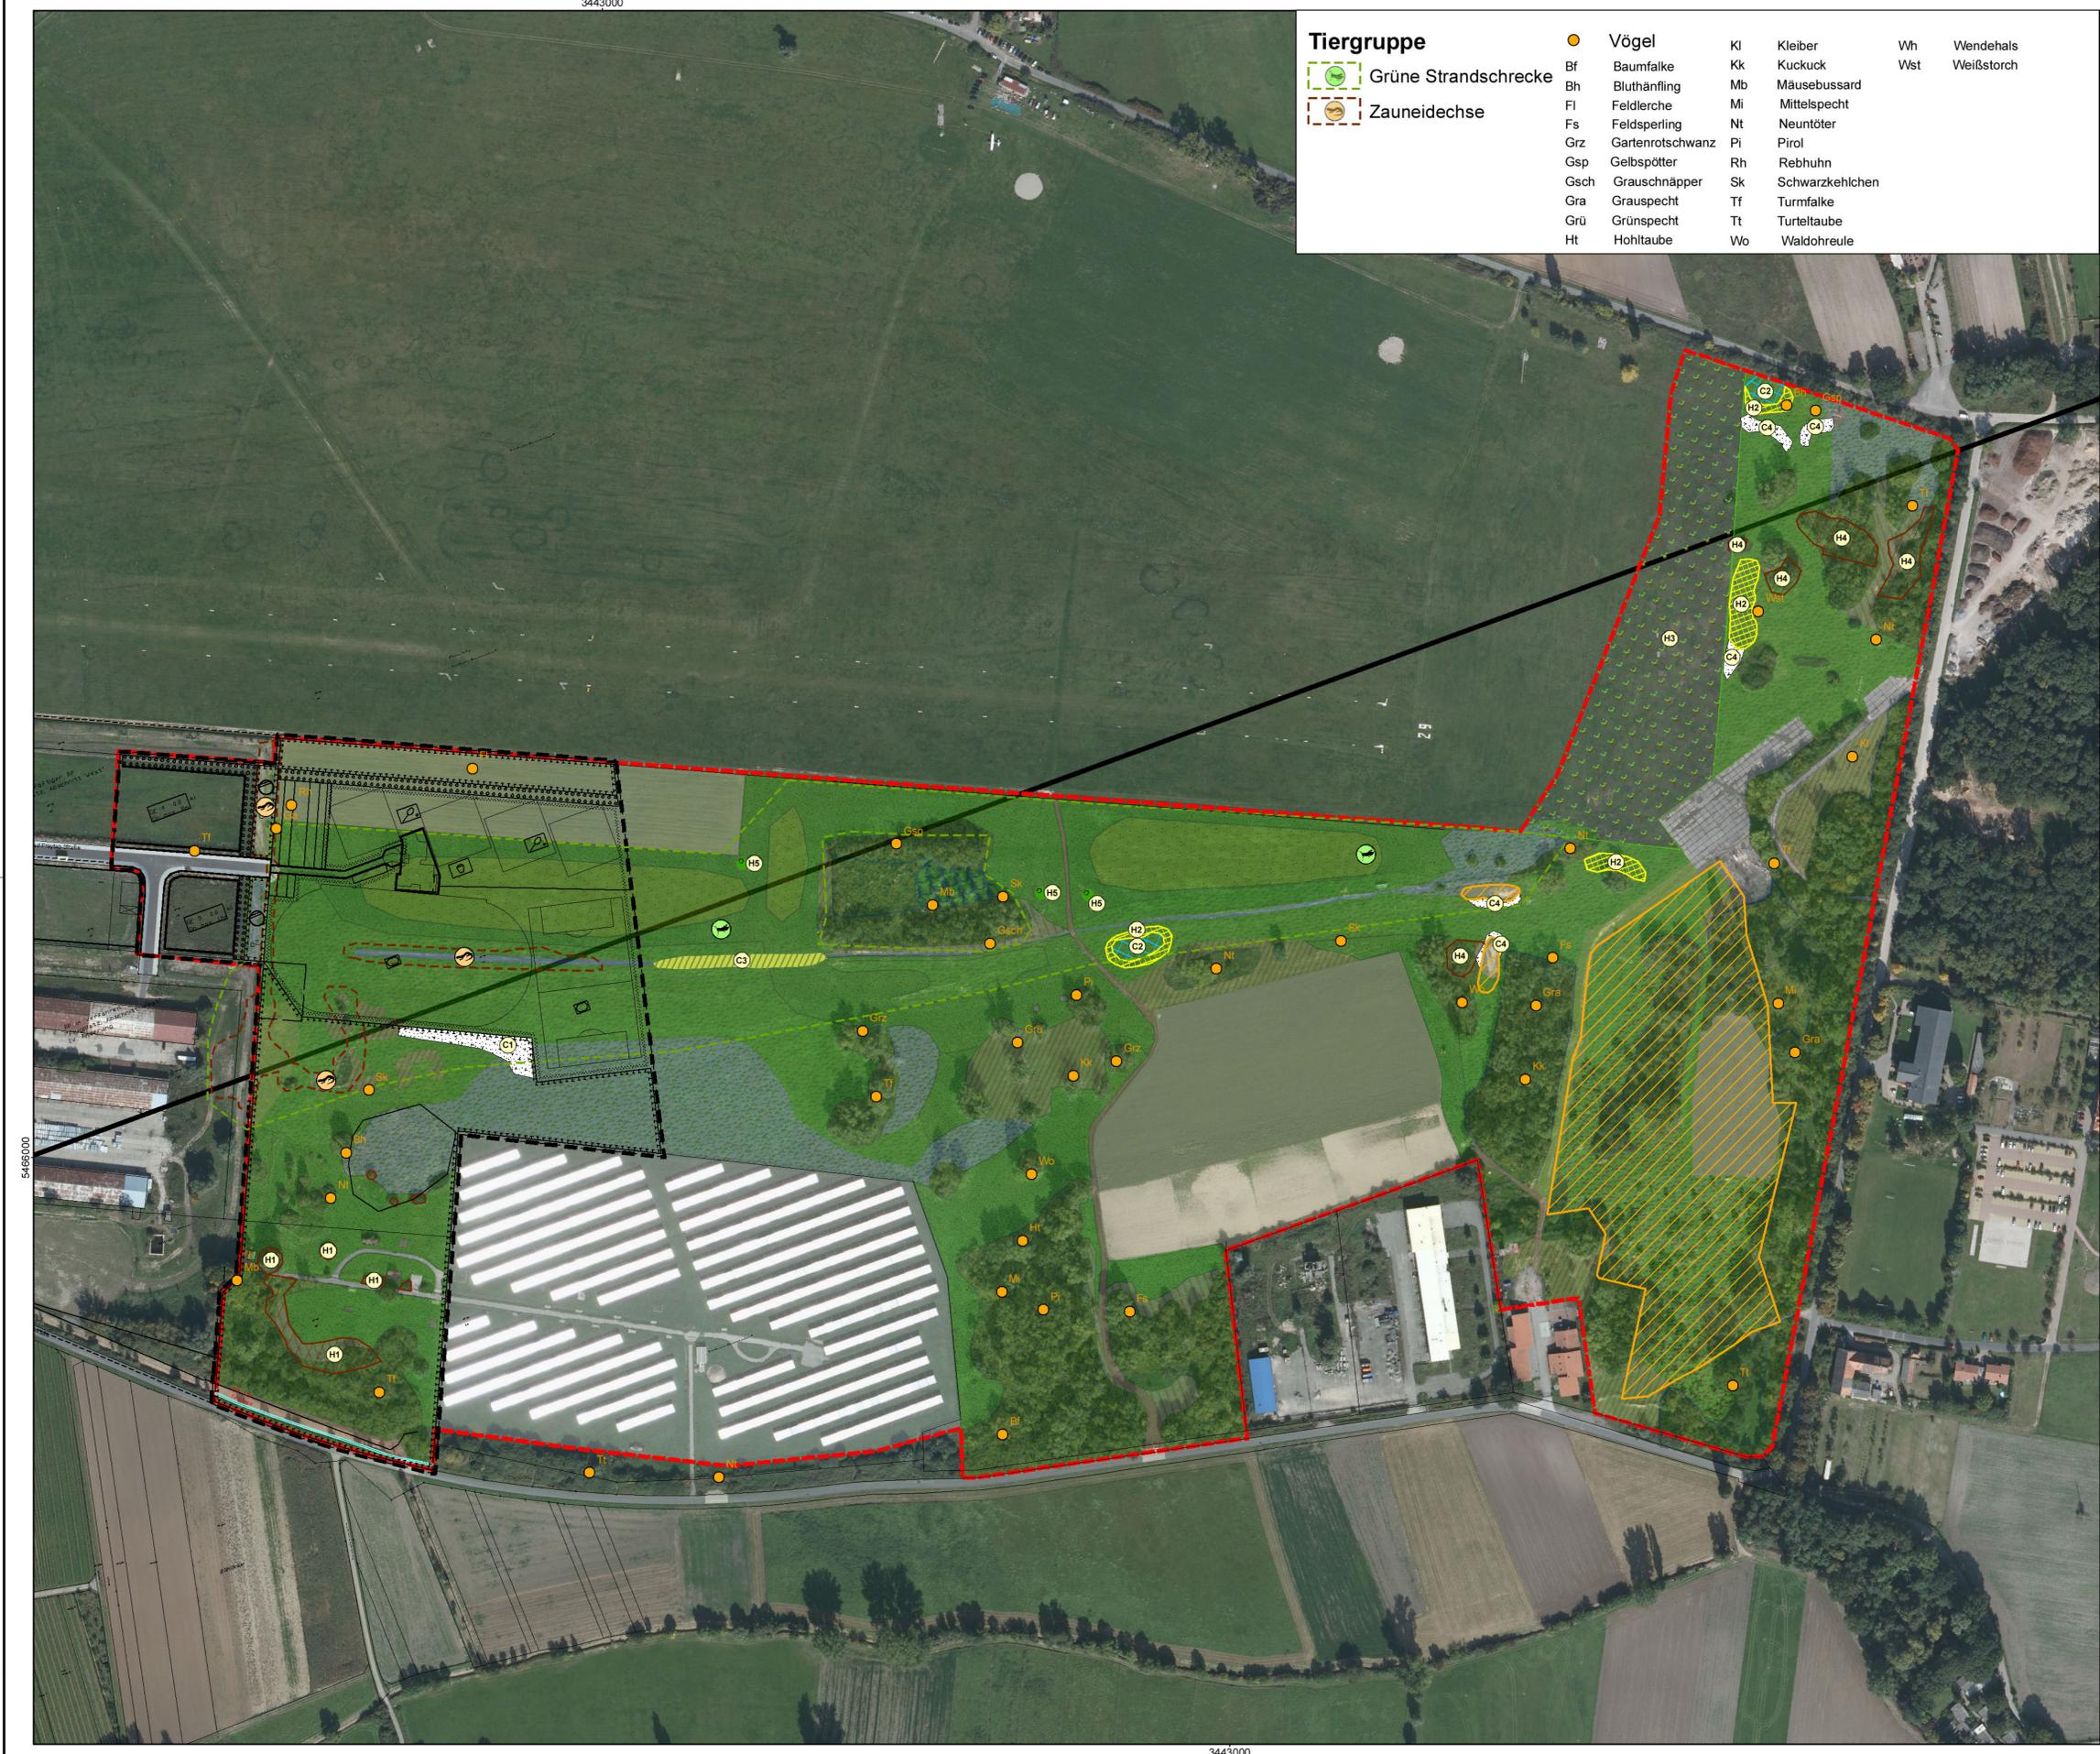

3443000

11.09.2012 A-2 Maßnahmenplan M 1:2000