


"Basiskarte: Liegenschaftskarte der Vermessungs- und Katasterverwaltung"
Stand April 2013, als Plangrundlage

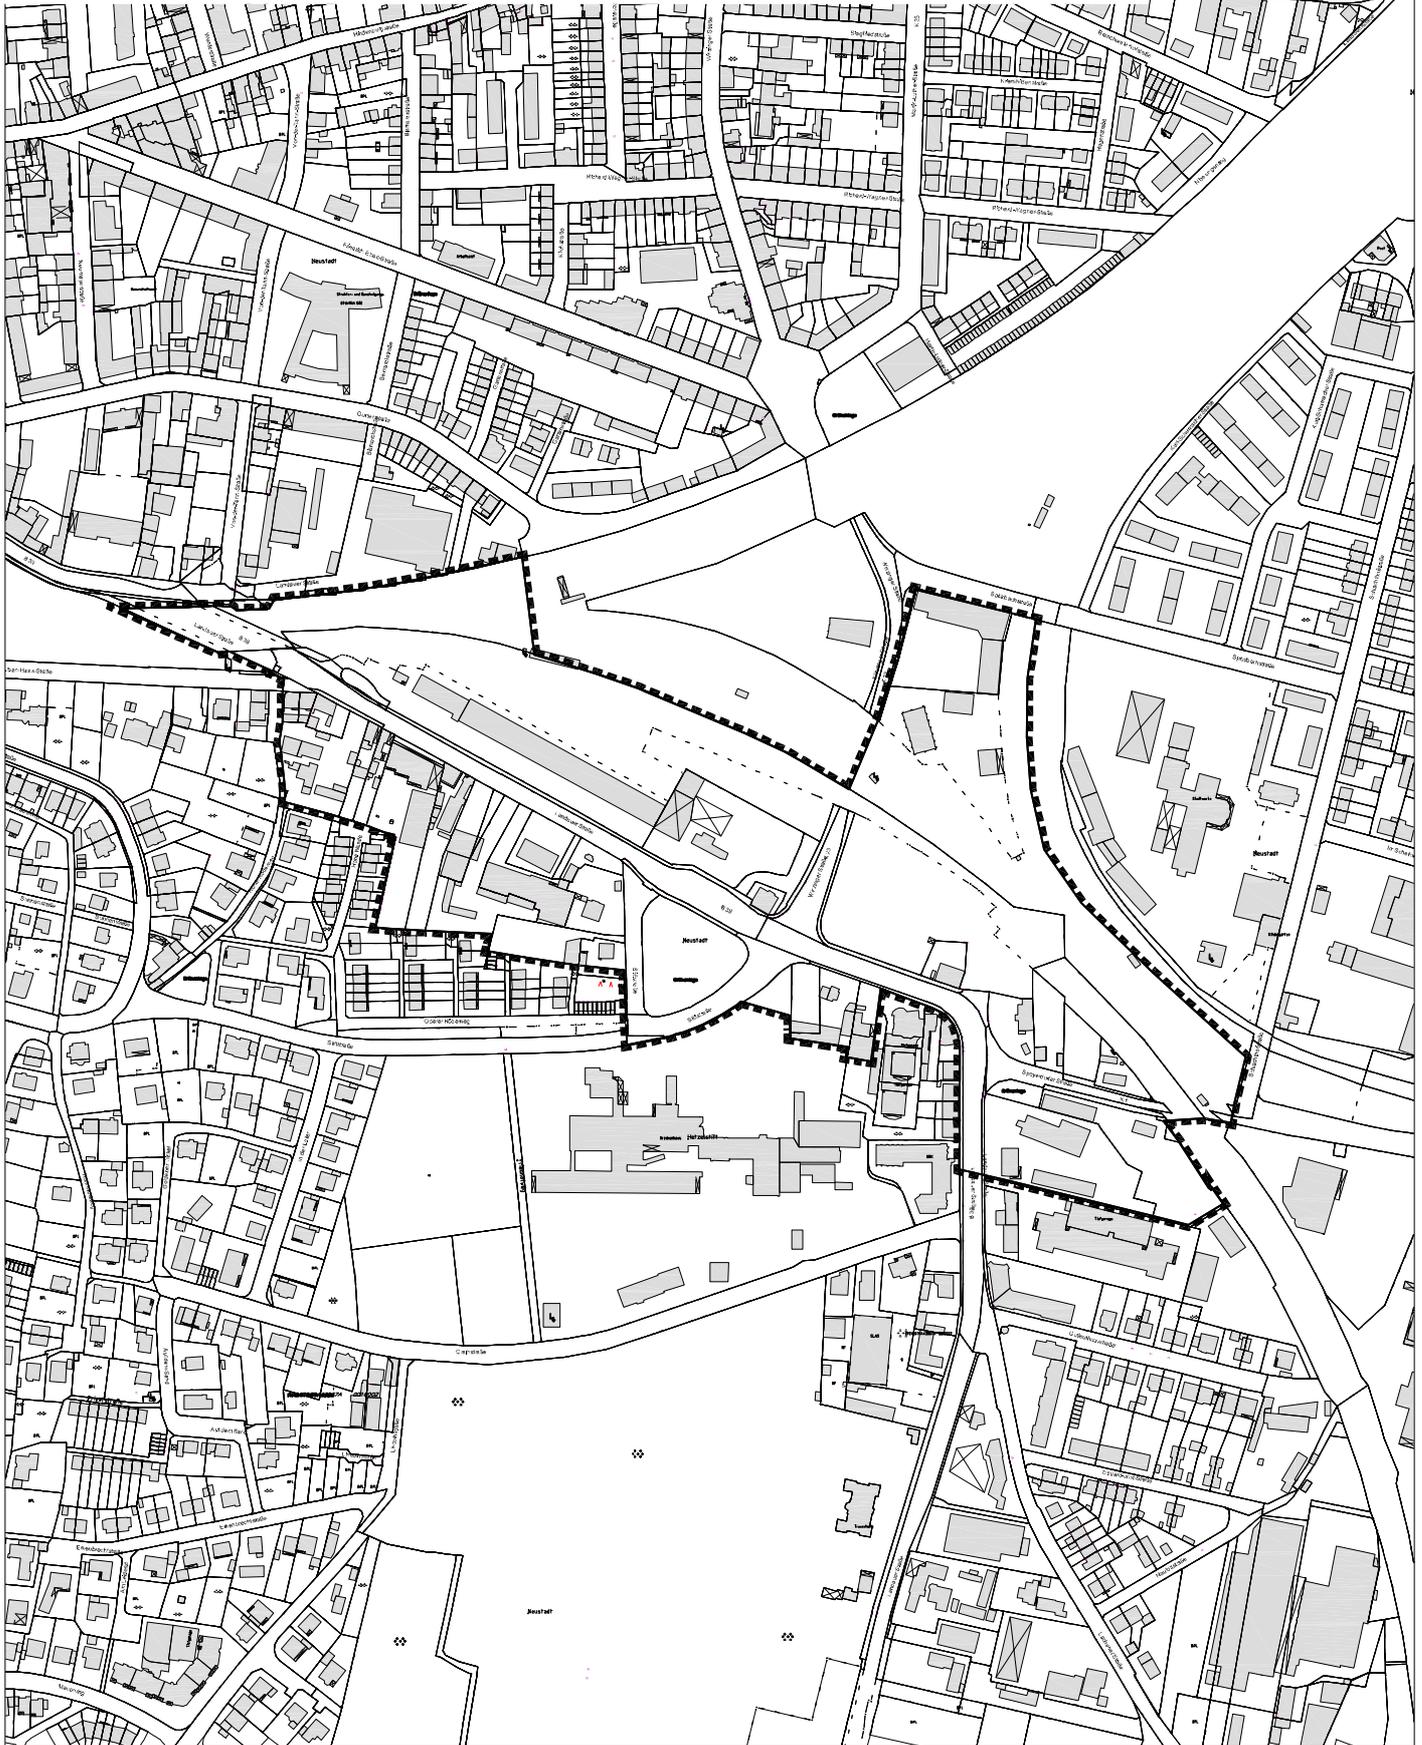

Der Übersichtsplan zur Aufhebung der Satzung über ein besonderes Vorkaufsrecht
der Stadt Neustadt an der Weinstraße vom 15.09.2005, "Bahngelände - Landauer Straße"



1:5000