


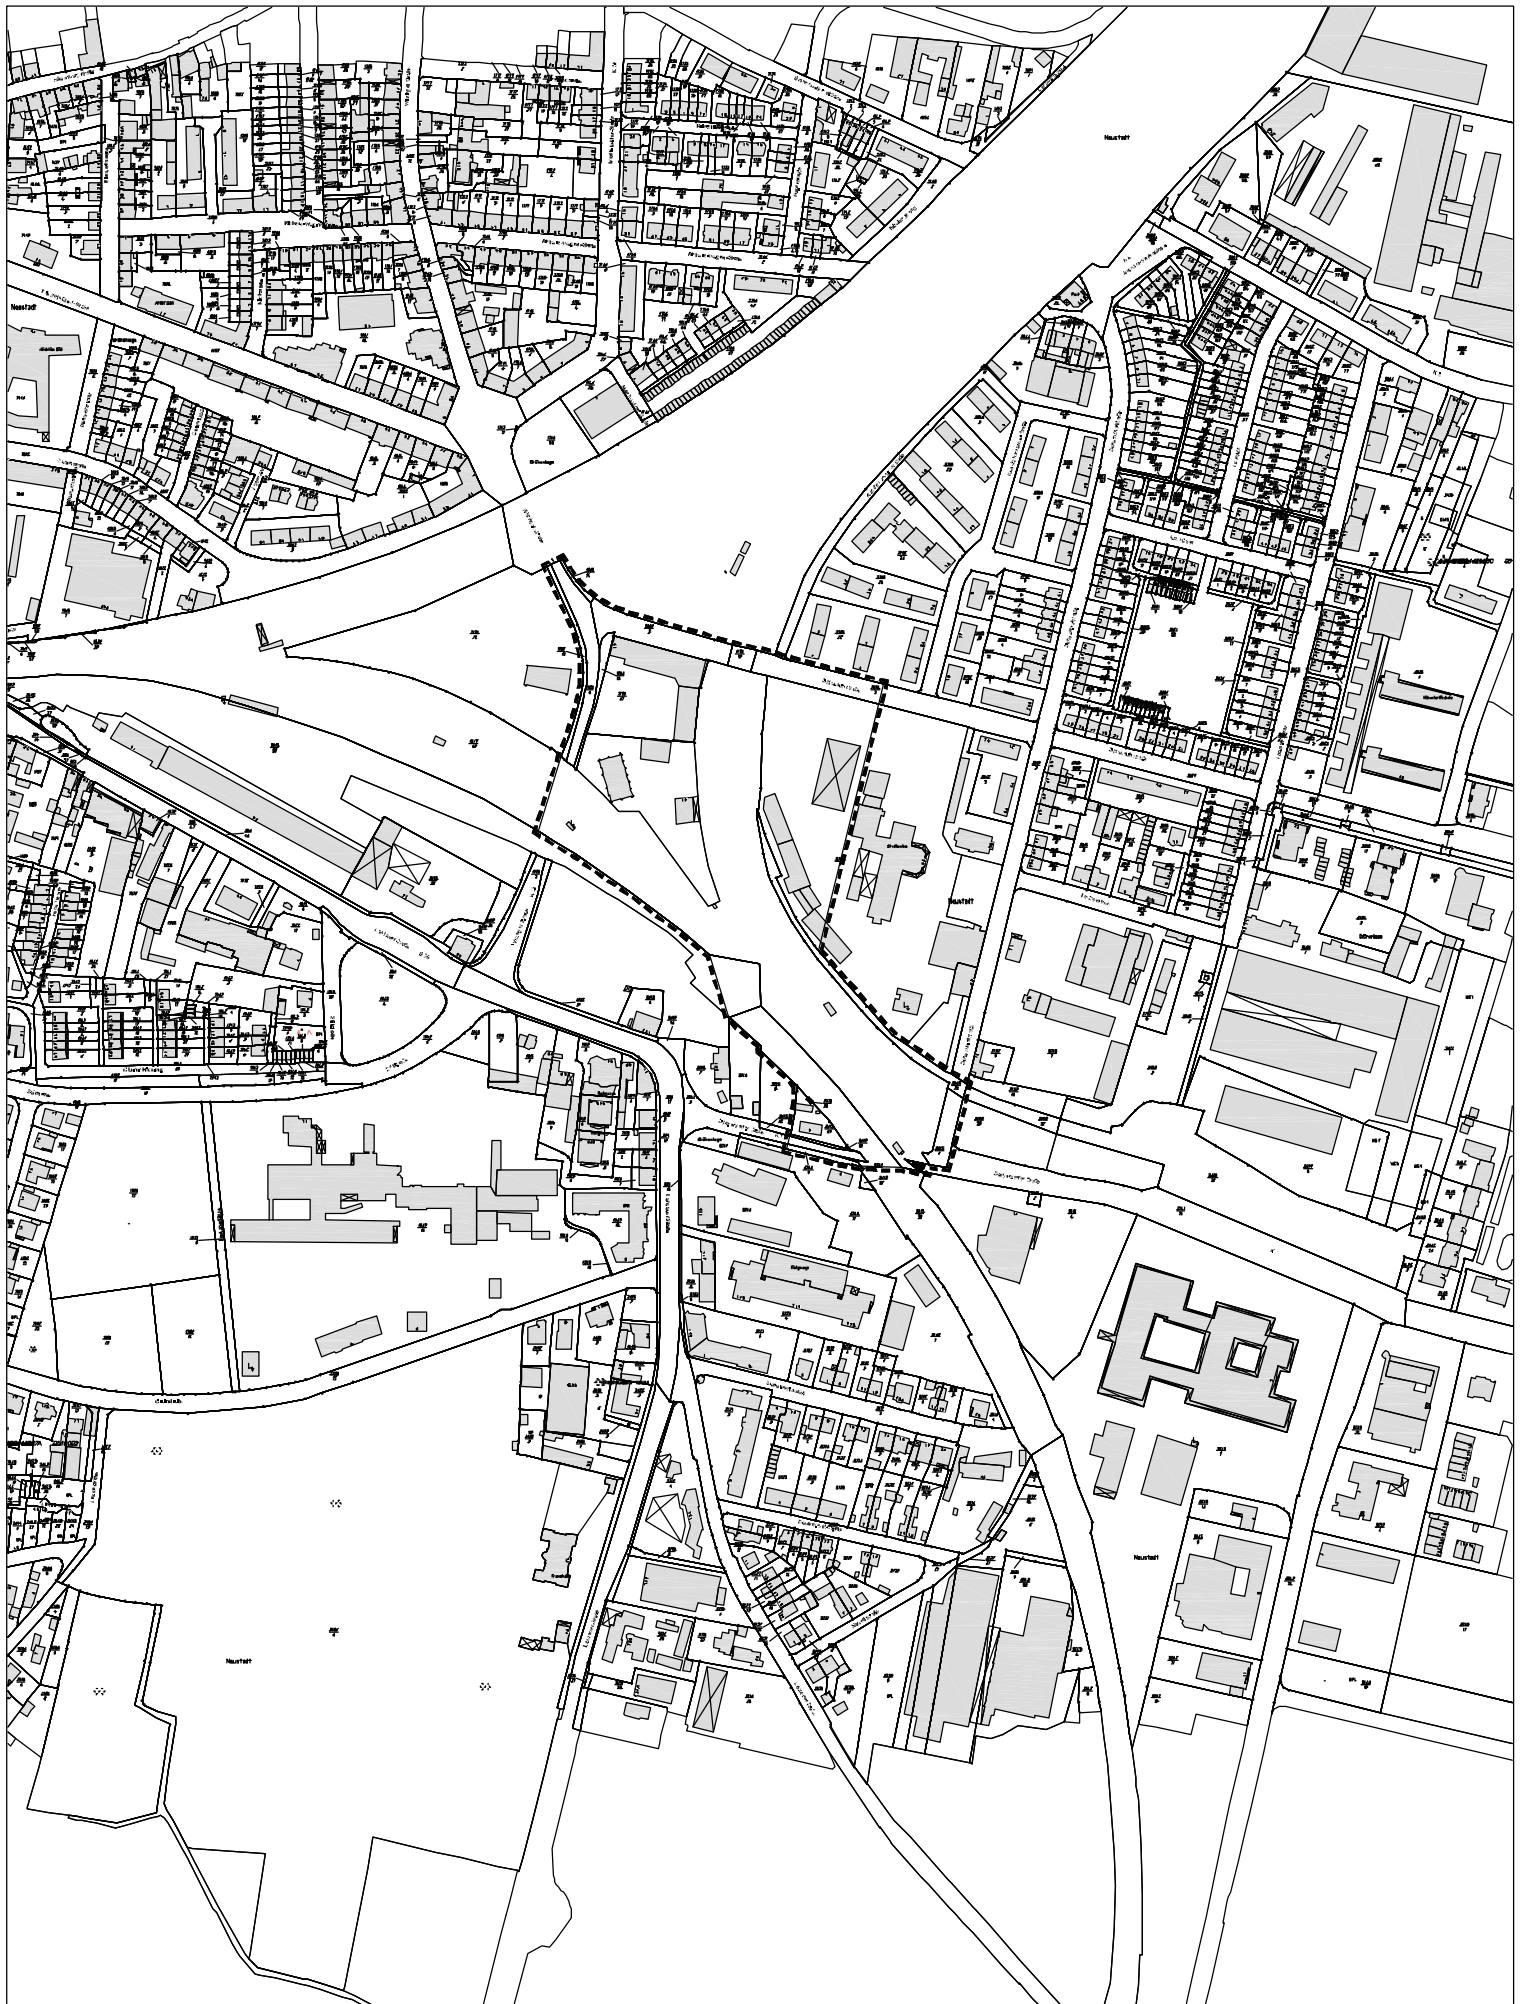

Übersichtsplan zur Satzung der Stadt Neustadt an der Weinstraße vom
über das besonderes Vorkaufsrecht im Bereich des Bebauungsplans "Winzinger Spange"

