
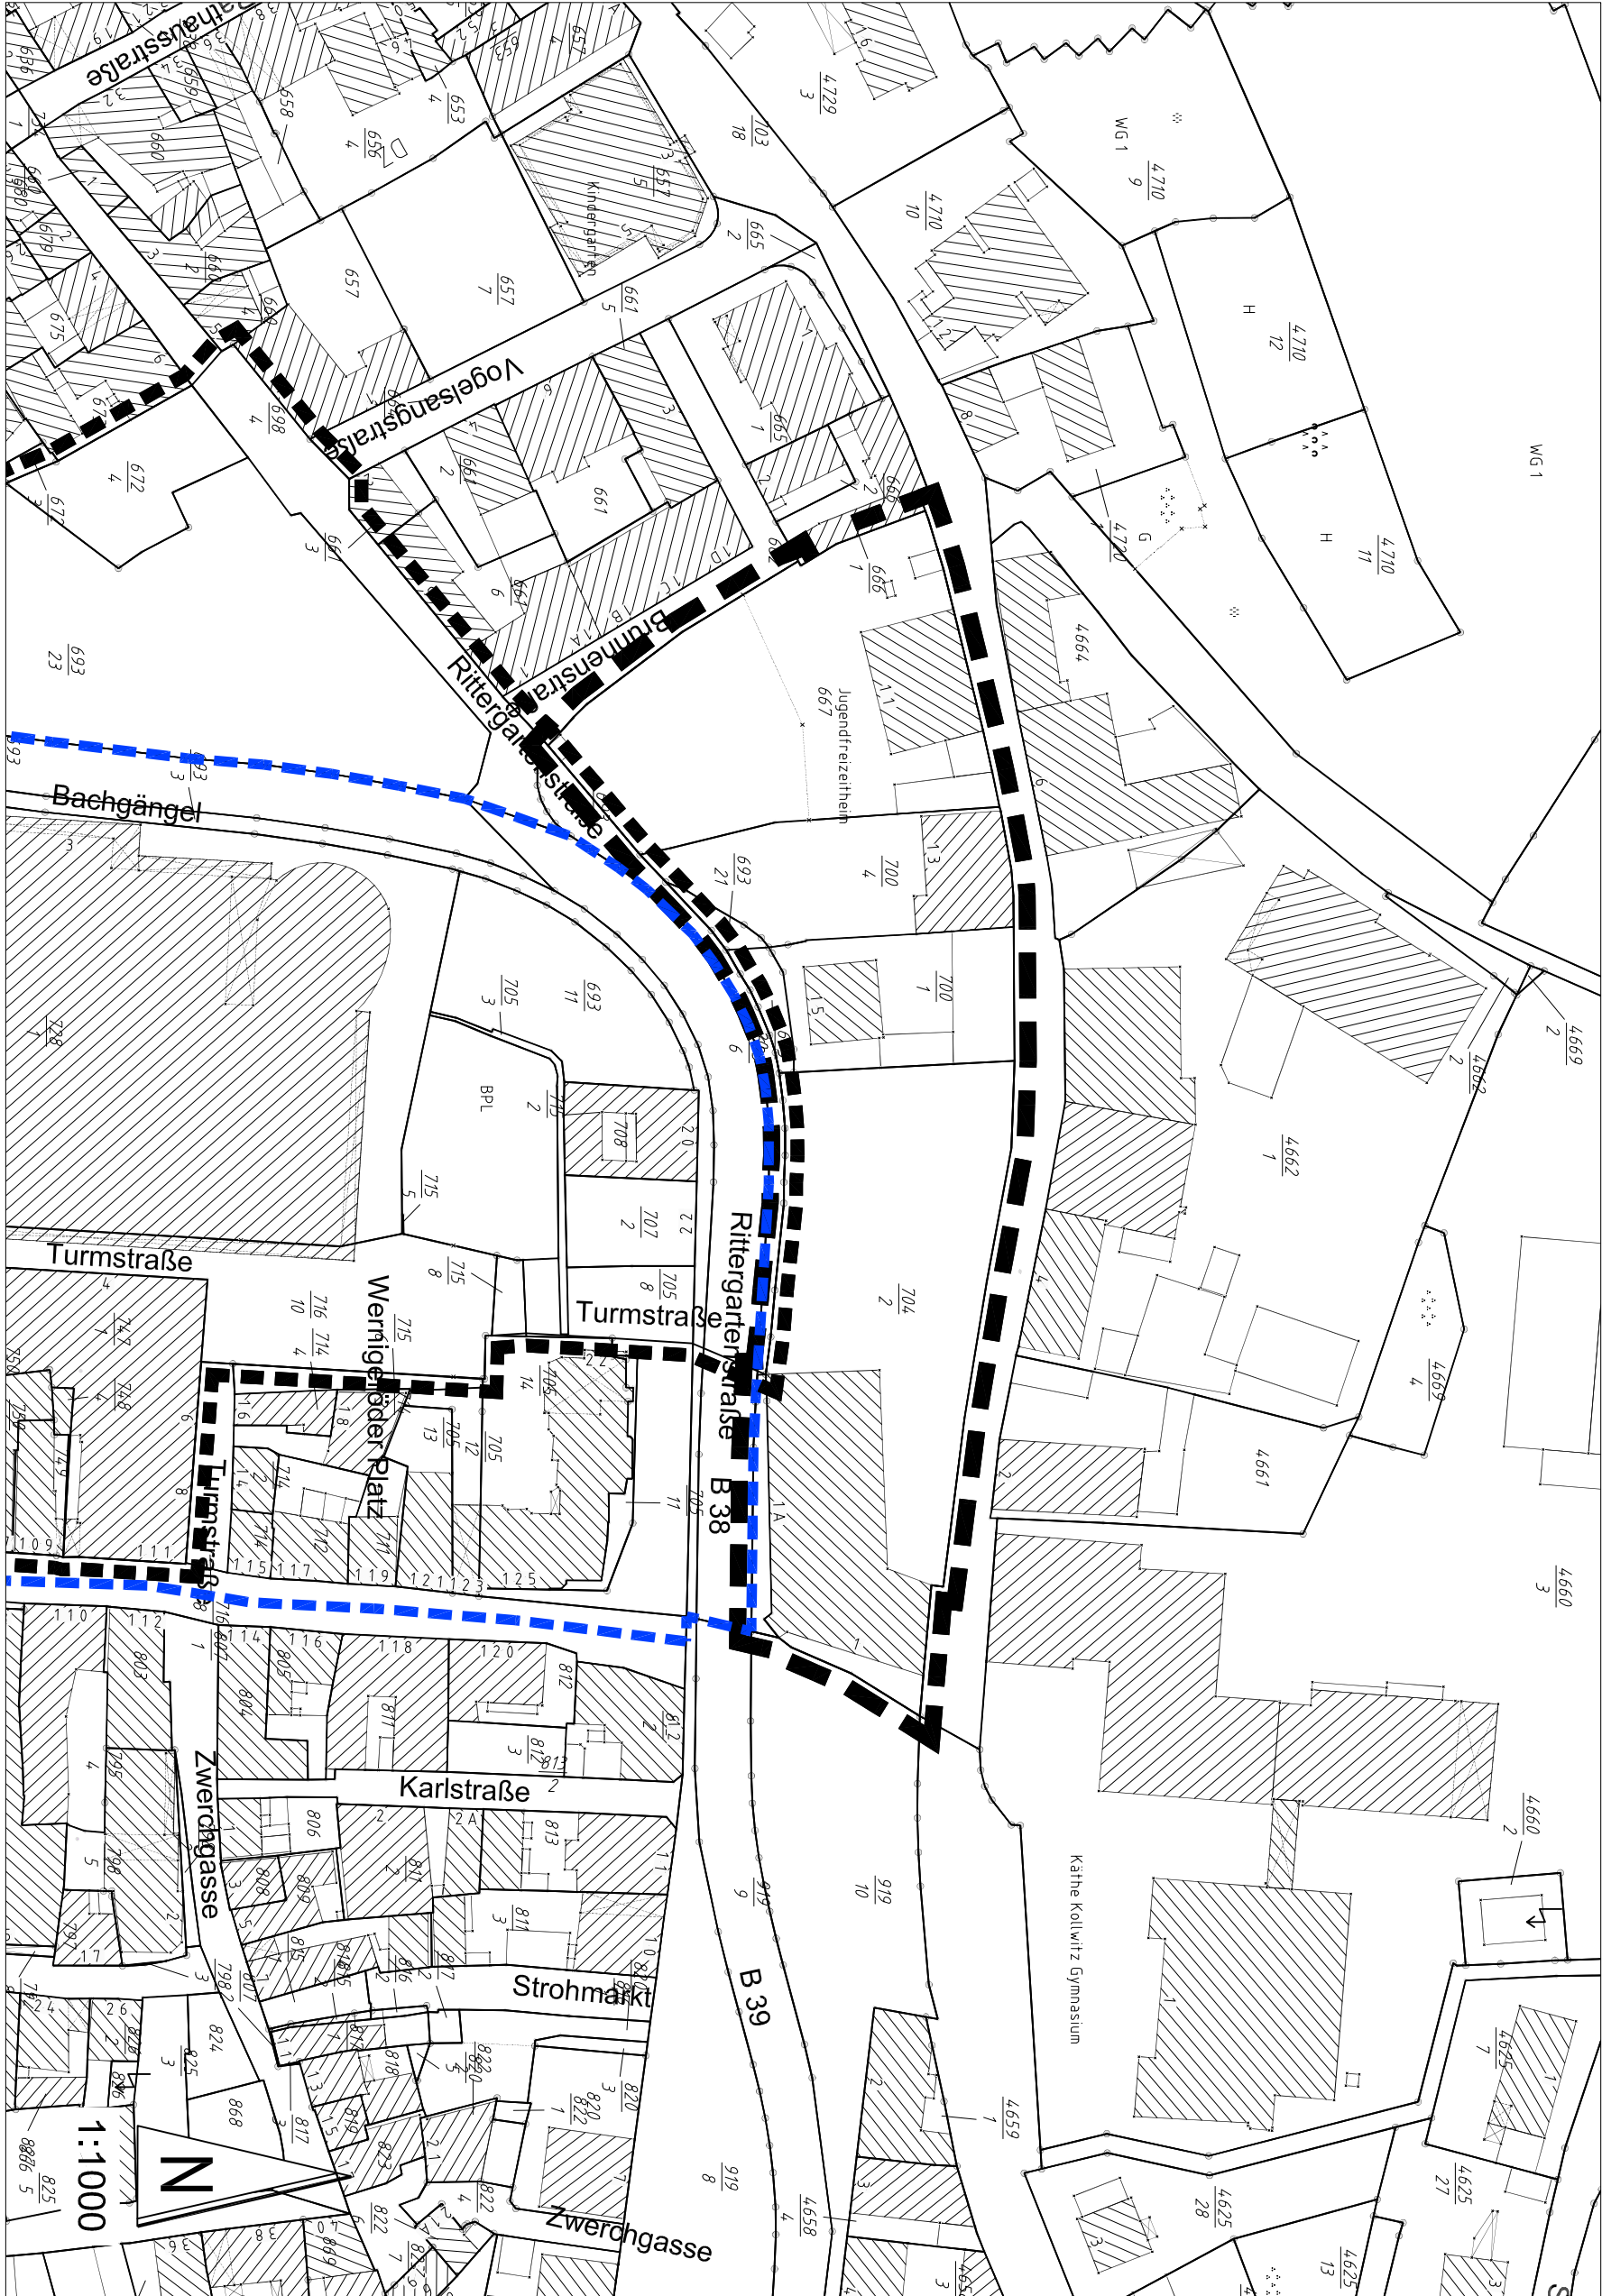


Bebauungsplan - Aufstellung
(gemäß § 13a BauGB)

Nördlich Rittergartenstraße

im Stadtbezirk Nr. 5

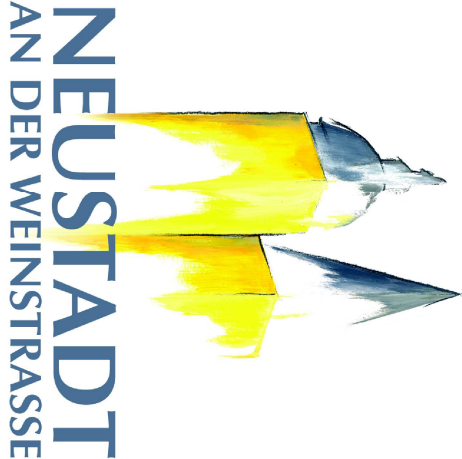


Zeichenerklärung
gemäß Planzeichenverordnung vom 18. Dezember 1990, PlanZV 90



Grenze des räumlichen Geltungsbereichs des Bebauungsplans



Grenze des BP Turmstraße, wirksam seit 30.11.1992

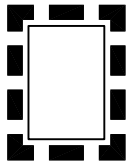

Grenzen des BP Bachgängel, Aufstellungsbeschluss 28.05.2013

Vervielfältigung für eigene, nicht gewerbliche Zwecke zugelassen.

Vervielfältigung für andere Zwecke, Veröffentlichungen oder deren Weitergabe an Dritte nur mit besonderer Genehmigung der Stadtverwaltung Neustadt an der Weinstraße

SATZUNG

nach §§ 2, 8, 9 und 30 Abs. 1 Baugesetzbuch (BauGB) in der Fassung der Bekanntmachung vom 23. September 2004 (BGBl. I, S. 2414), zuletzt geändert durch Artikel 1 des Gesetzes vom 11. Juni 2013 (BGBl. I, S. 1548)

und nach § 88 Landesbauordnung Rheinland-Pfalz (LBauO) vom 24.11.1998 (GVBl. S. 365) zuletzt geändert durch § 47 des Gesetzes vom 09.03.2011 (GVBl. S. 47) in Verbindung mit § 9 Abs. 4 BauGB

sowie § 24 Gemeindeordnung für Rheinland-Pfalz (GemO) in der Fassung vom 31.01.1994 (GVBl. S. 153), zuletzt geändert durch Artikel 2 des Gesetzes vom 08.05.2013 (GVBl. S. 139)