
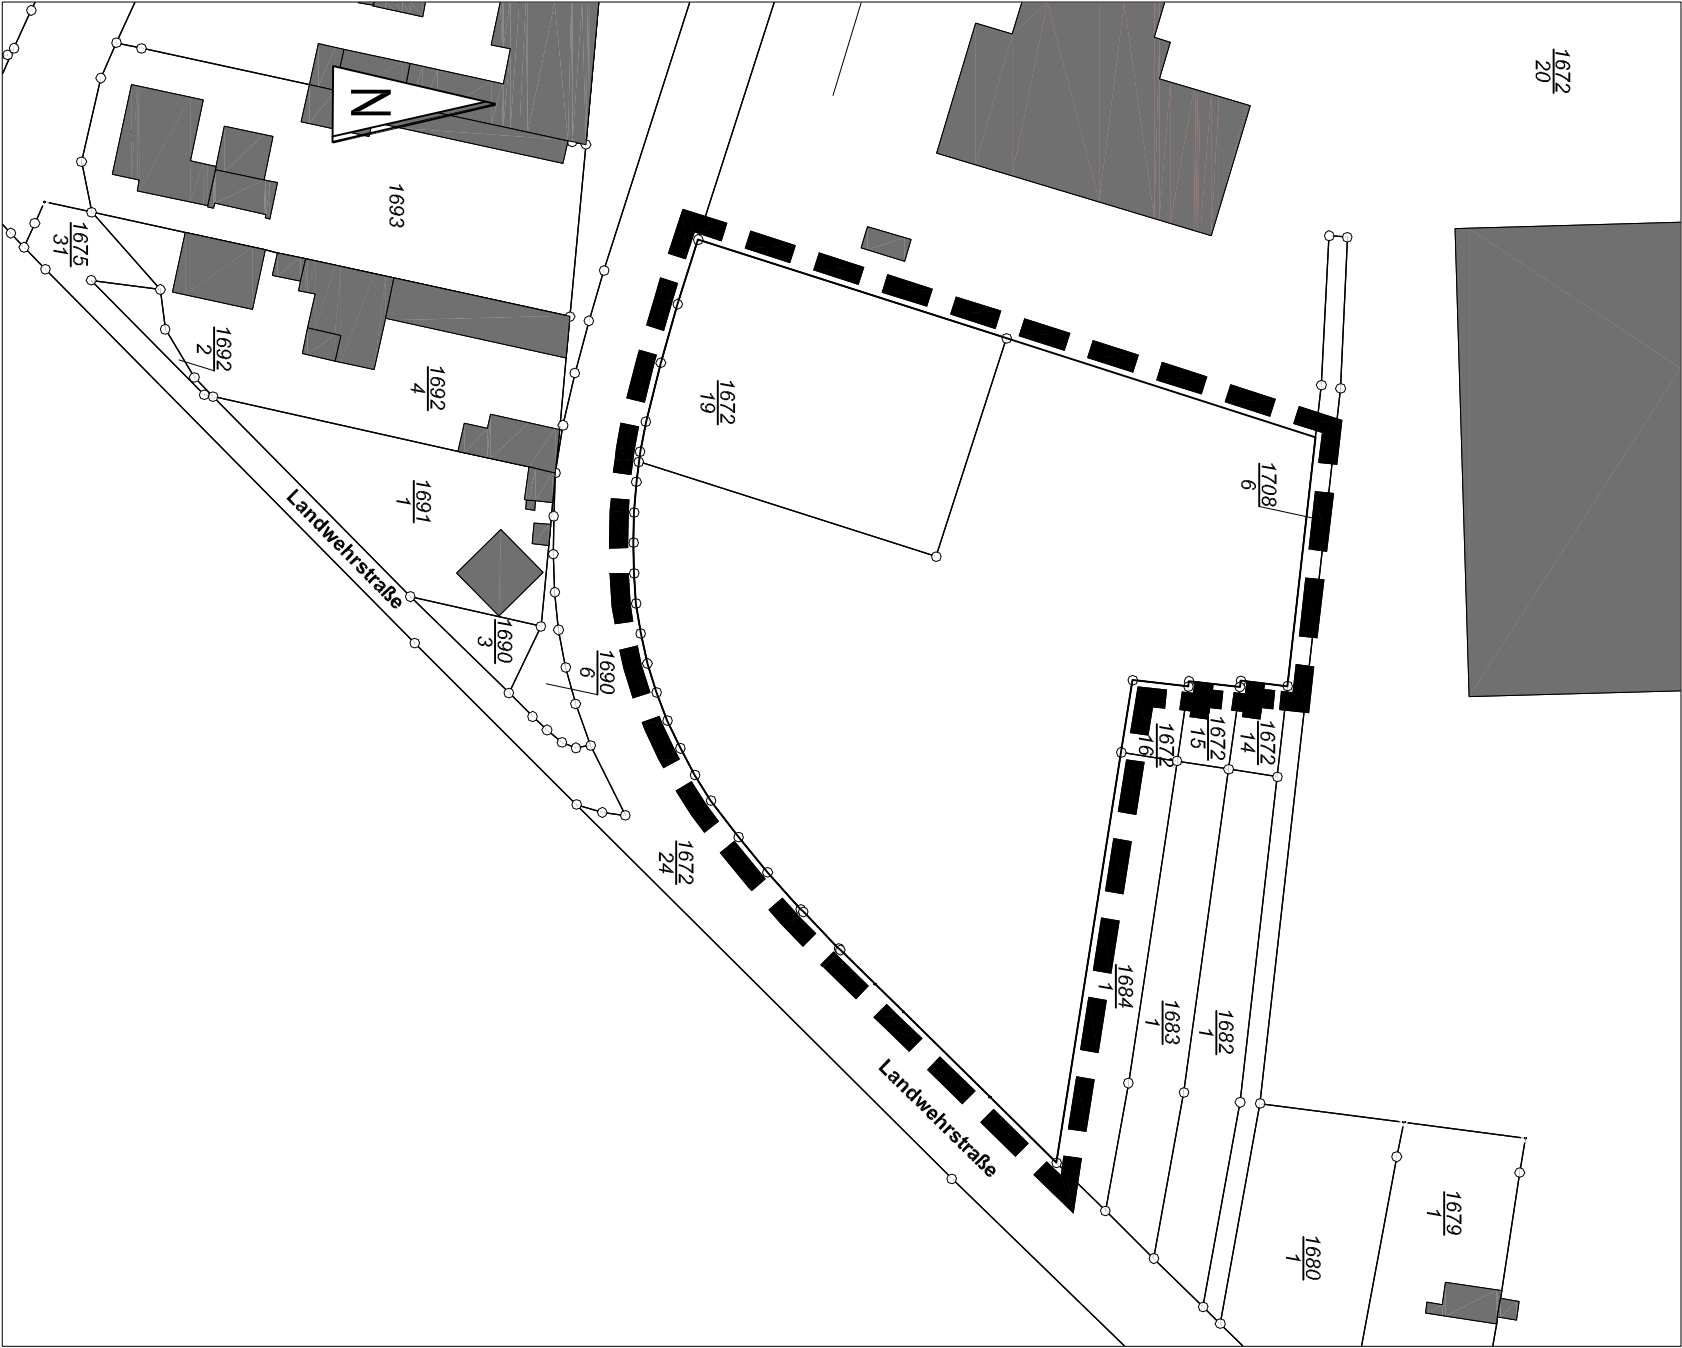


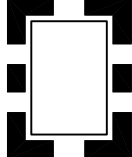

Zeichenerklärung gemäß Planzeichenverordnung vom 18.12.1990 (BGBl.1991 IS. 58)
geändert durch Artikel 2 des Gesetzes vom 22. Juli 2011 (BGBl. I S. 1509)

 Grenze des räumlichen Geltungsbereichs dieser Bebauungsplanänderung

Vervielfältigung für eigene, nicht gewerbliche Zwecke zugelassen.
Vervielfältigung für andere Zwecke, Veröffentlichungen oder
deren Weitergabe an Dritte nur mit besonderer Genehmigung der
Stadtverwaltung Neustadt an der Weinstraße

Bebauungsplan - Aufstellung

Aufstellungsbeschluss


Im Böbig

V. Änderung

im Stadtbezirk Nr. 14



Übersichtsplan

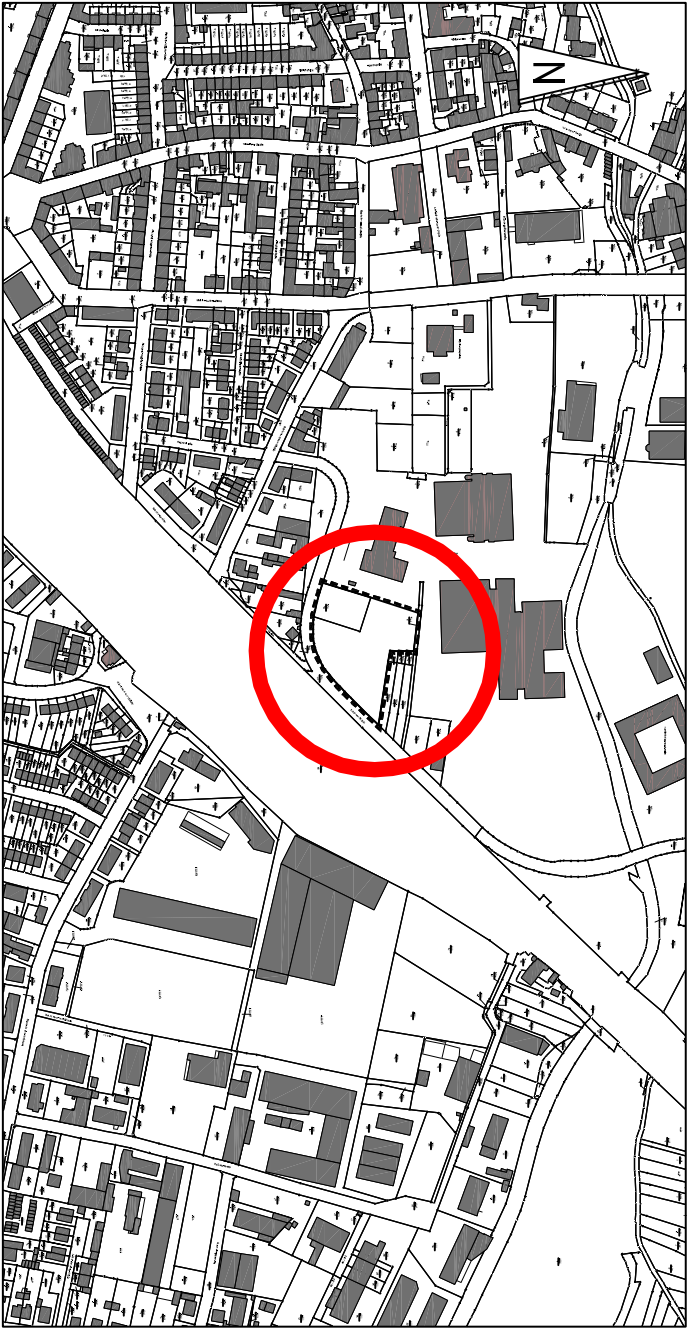

SATZUNG

nach §§ 2, 8, 9 und 30 Abs. 1 Baugesetzbuch (BauGB) in der Fassung der Bekanntmachung vom 23.9.2004 (BGBl. I, S. 2414), zuletzt geändert durch Artikel 1 des Gesetzes vom 15.07.2014 (BGBl. I, S. 954), in Verbindung mit der Baunutzungsverordnung (BaunVO) in der Fassung der Bekanntmachung vom 23.1.1990 (BGBl. I, S. 132), zuletzt geändert durch Artikel 2 des Gesetzes vom 11.06.2013 (BGBl. I, S. 1548) und der Planzeichenverordnung vom 18.12.1990, geändert durch Artikel 2 des Gesetzes vom 22.07.2011 (BGBl. I, S. 1509)

und nach § 88 Landesbauordnung Rheinland-Pfalz (LBauO) vom 24.11.1998 (GVBl. S. 365) zuletzt geändert durch § 47 des Gesetzes vom 09.03.2011 (GVBl. S. 47) in Verbindung mit § 9 Abs. 4 BauGB

sowie § 24 Gemeindeordnung für Rheinland-Pfalz (GemO) in der Fassung vom 31.01.1994 (GVBl. S. 153), zuletzt geändert durch Artikel 1 des Gesetzes vom 27.05.2014 (GVBl. S. 72)