Planung eines Spielplatzes in der Hetzelstraße

Ausgangslage

Blick Richtung Hetzelstraße 28

Höhe Hetzelstraße 27

Parkplatz nördlich Hetzelstraße 27

Parkplatz nördlich Hetzelstraße 27

Panorama Blick Richtung Parkplatz nördlich der Hetzelstraße 27

Neustadt an der Weinstraße
Fachbereich
Stadtentwicklung und Bauwesen

Abteilung Stadtplanung

Datum: 16.10.2014

Planung eines Spielplatzes in der Hetzelstraße

Entwurf

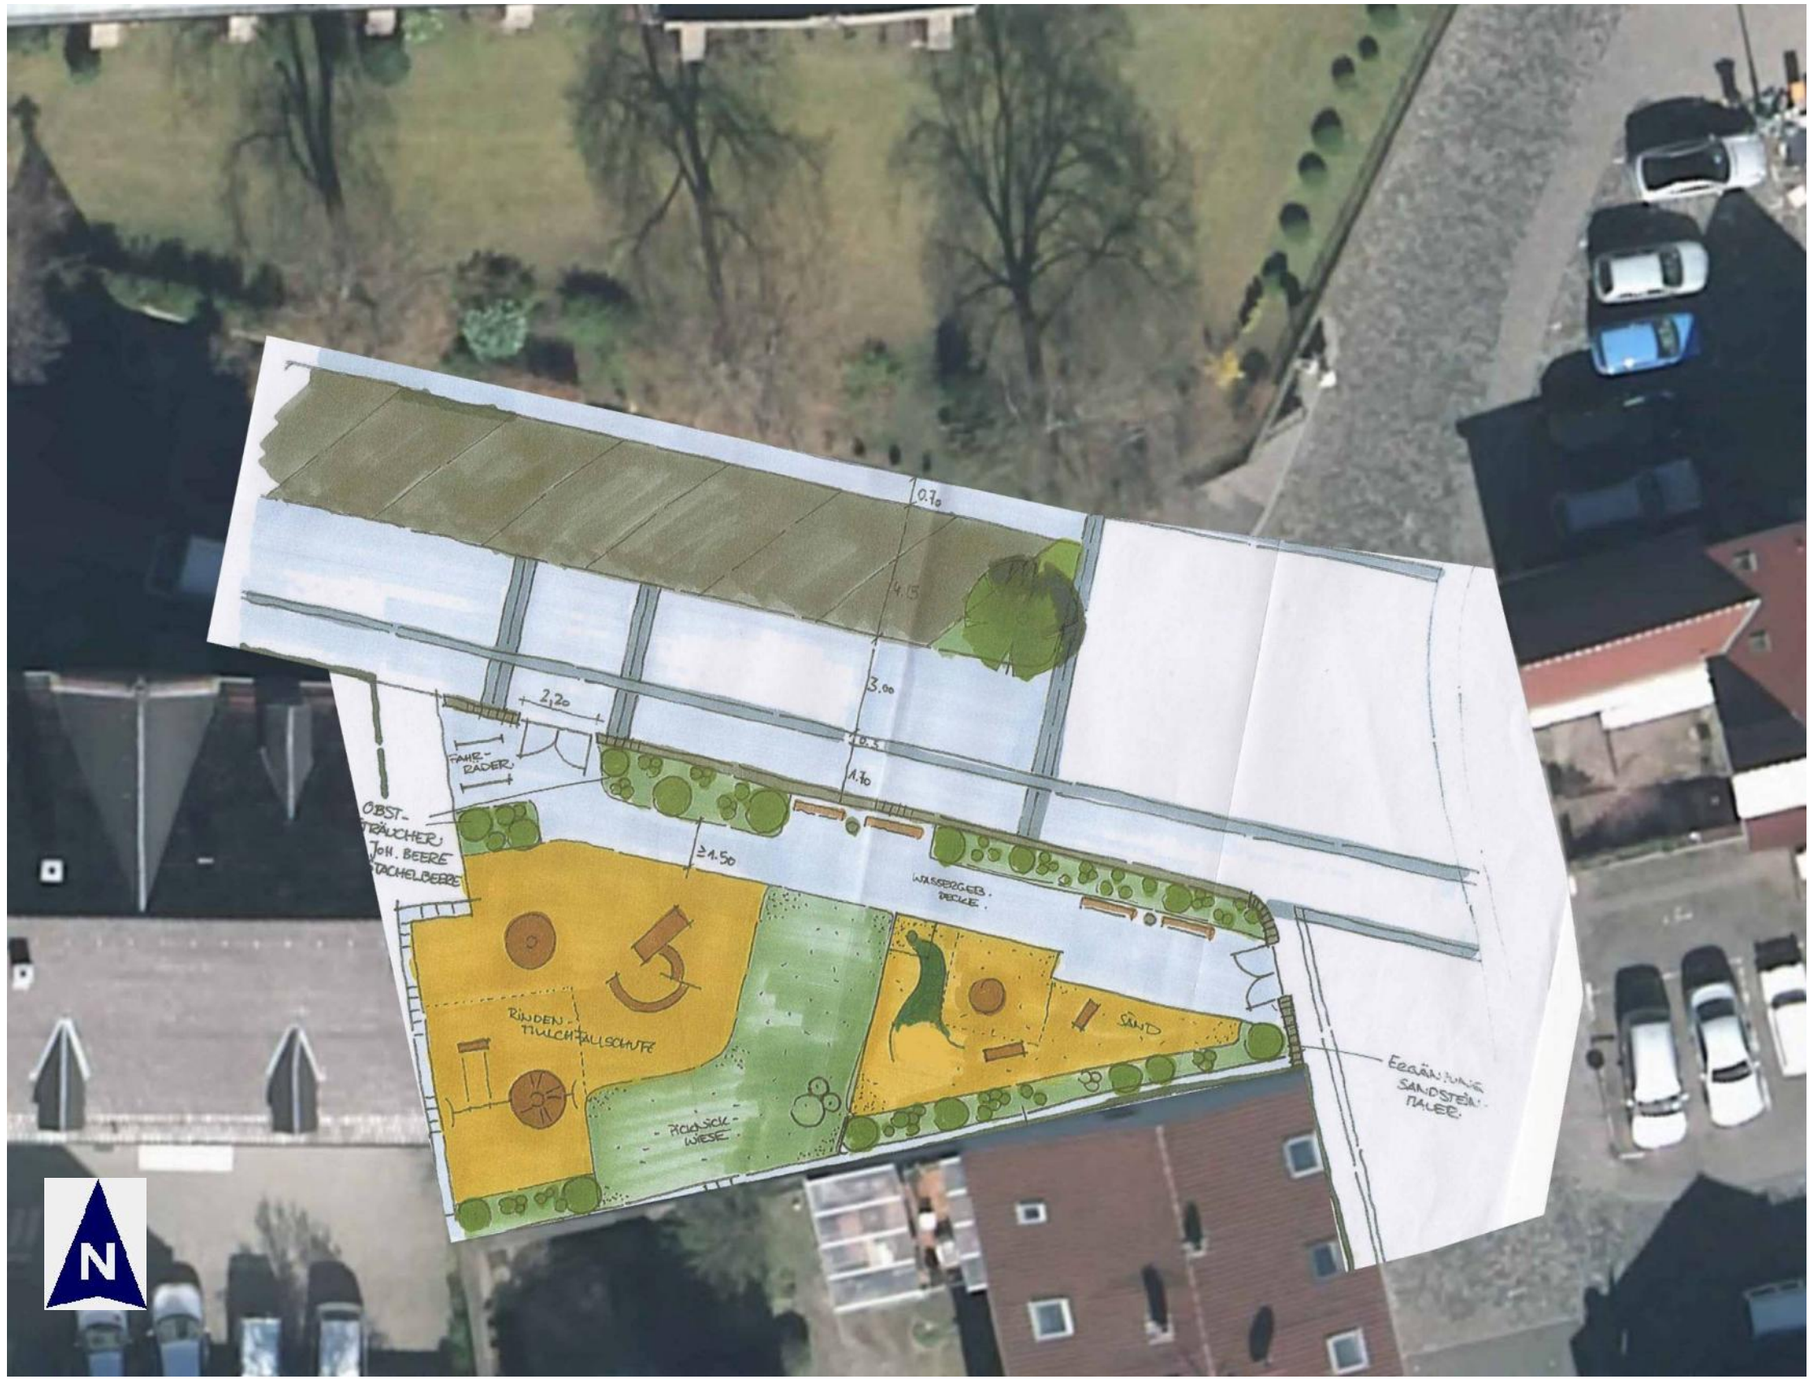

Neustadt an der Weinstraße
Fachbereich
Stadtentwicklung und Bauwesen

Abteilung Stadtplanung

Datum: 16.10.2014