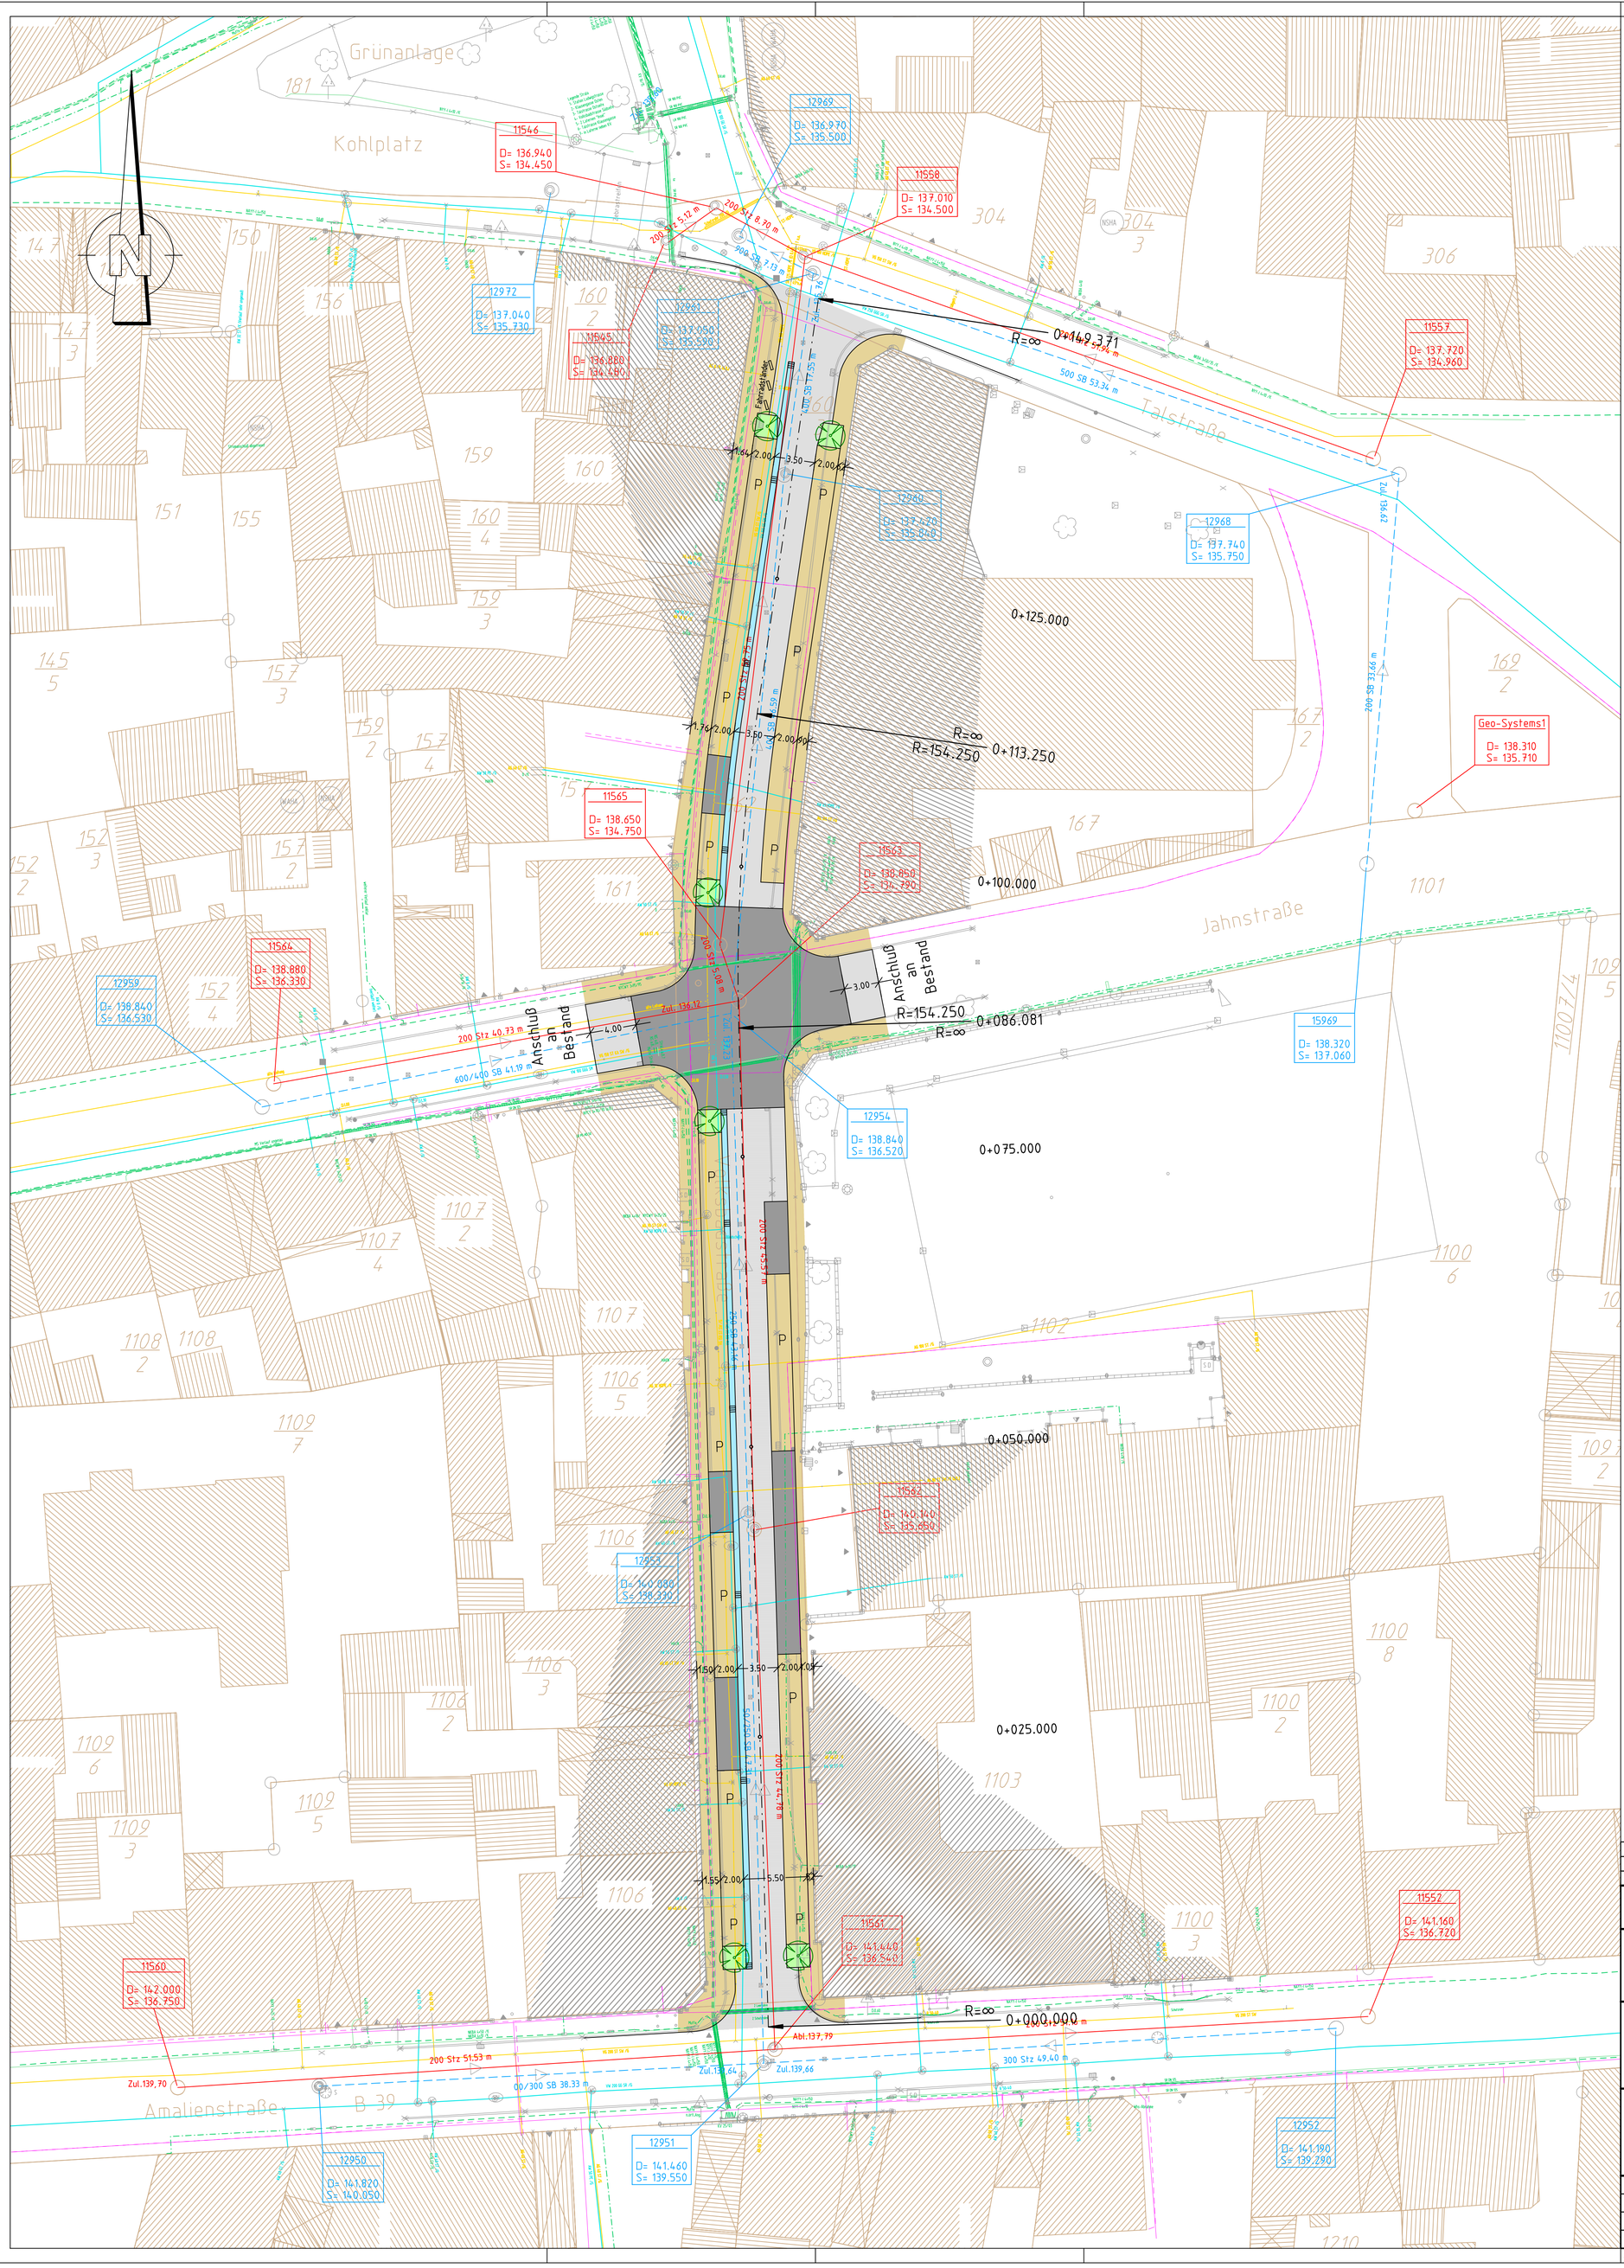

Bestandslegende

Gemeindegrenze	Vermessung	Hochsp.Leitung (oberird.)
Gemarkungsgrenze	Mauer / Stützmauer	Telefonleitung (oberird.)
Flurgrenze	Zaun / Hecke	best. Kabel
Kataster	Straßenablauf	best. Niederspannung
	Schieber Gas/Wasser	best. Mittelspannung
Grünland	Kabel- u. Schacht	best. 20 KV-Kabel
Ackerland	Unter-/Oberflurhydr.	best. Steuerkabel
Gartenland	Schaltkasten	best. Beleuchtung
Gehölz	Fernsprechhäuschen	best. Telekom
Weingarten	Laterne / Ampel	best. Kabel Deutschl.
Friedhof	Holz- / Betonmast	best. Wasserleitung
Baum	Poller	best. Gasleitung
Sträucher	Stahlgittermast	best. RW-Kanal
Mulde / Graben	Zugang / Zufahrt	best. SW-Kanal
Verkehrsschilder	Parkplatz	best. MW-Kanal

Planungslegende

Einschnittböschung
Mulde oder Graben
Bankett
Gehweg
Seitenstreifen
Fahrbahn Asphalt \ Pflaster
Rinne
Parken
Dammböschung

H= 8200 m
T= 74.743 m
f= -0.341 m
-1.000 % / 170.000 m
+0.500 % / 80.000 m

Neigungsbrechpunkte mit Angabe von Gefälle (-) und Steigung (+) in Prozent, Länge der Gefäll-(Steigungs-)Strecke, Halbmesser, Tangentenlänge und Stichmaß

gepl. Hoch-/Tiefpunkt
2.5 %
gepl. Querneigung
gepl. Laterne (versetzt)

GEÄNDERT		
GEÄNDERT	b	16.10.2014 Muldenrinne verschoben, Knotenpunkt Jahnstraße
GEÄNDERT	a	24.09.2014 Schraffur Knotenpunkt / Parkstreifen, Fahrradständer ergänzt

ENTWURFSPLANUNG

ipr CONSULT
INGENIEURGESELLSCHAFT PAPPON+RIEDEL mbH
BERATUNG PLANUNG BAULEITUNG ERHALTUNG WASSER ABWASSER ABFALL VERKEHR
WIESENSTR.58 67433 NEUSTADT
Tel 06321/870601 Fax 31081

TÜVRheinland CERT ISO 9001

STADT NEUSTADT
AN DER WEINSTRASSE

SANIERUNGSGEBIET WEST
AUSBAU VOLKSBADSTRASSE

PROJEKT NR.: 7 6 3 5 9
PLAN NR.: 7 01
1 INDEX b

LAGEPLAN

AUFTRAGGEBER

STAND	16.10.2014		NEUSTADT Oktober 2014
BEARB.	GEZ.	Rink	A.Reh
GEPRÜFT			MASSSTAB 1 : 250
GESEHEN			

DATUM-AG

CARD/1 Datum: 17.10.14 Datei: EP_71B.PLT ©ARD/1