


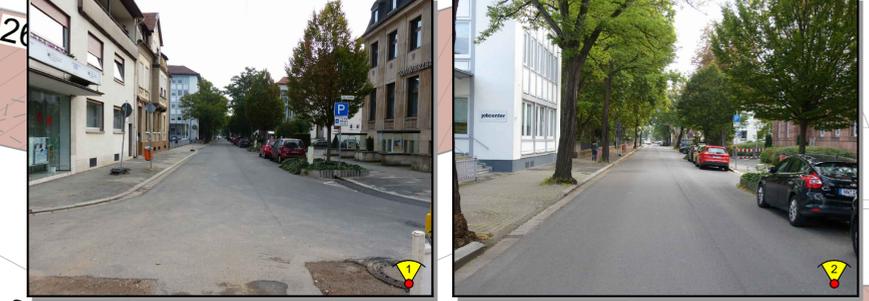


# Stadt NEUSTADT an der Weinstraße

Y 3437813.849  
X 5468805.353

320 x 0,42m = 0,55m<sup>2</sup>



## Systemquerschnitt M.=1:100 Schnitt B - B

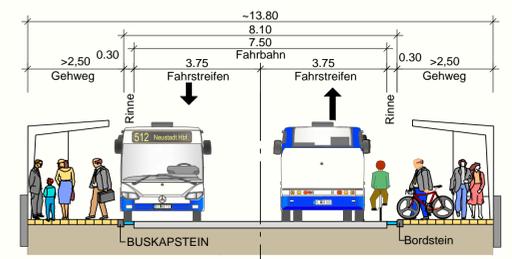

Ostschule 33




Wiesenstraße

## LEGENDE

Technische Planung  
vorh. gepl.

- Bankett
- Fahrbahn
- Rinne
- Bankett
- Parkstreifen
- Sicherheitstrennstreifen
- Gehweg
- Gehwegpflaster rot-braun
- Natursteinpflaster grau
- Einzelbaum
- vorh. Baum entfällt
- vorh. Baum erhalten

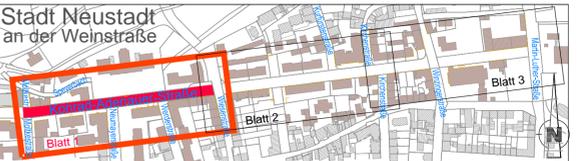

Entwurfsbearbeitung: SCHÖNHOFEN Ingenieure Handelsregisternummer 5 67657 Kaiserslautern Tel: 06 31 34 24 24-0 Fax: 06 31 34 27 45 www.schoenhofen-ing.de E-Mail: info@si-kl.de	Projekt-Nr.: 2014.040 Datum Zeichen bearbeitet: Okt. 2014 A.Berg Cad / Grafik: Nov. 2014 De geprüft: Nov. 2014 Berg M.
---	---


## VORPLANUNG IV. BAUABSCHNITT

Stadtverwaltung Neustadt an der Weinstraße  
Marktplatz 1  
67429 Neustadt an der Weinstraße  
Tel: 06321 / 855-0  
Fax: 06321 / 855-280  
www.neustadt-weinstrasse.de

Ausbau der Konrad-Adenauer-Straße zwischen Moltkestraße und Martin-Luther-Straße in Neustadt an der Weinstraße	Unterlage: 5 Blatt Nr.: 1
Bau - km 0+005.00 bis 0+270.00 (Achse 200)	Datum
	Name

Nr.	Art der Änderung	Datum	Name
1			
2			
3			
4			
5			
6			

aufgestellt:  
Neustadt, den .....

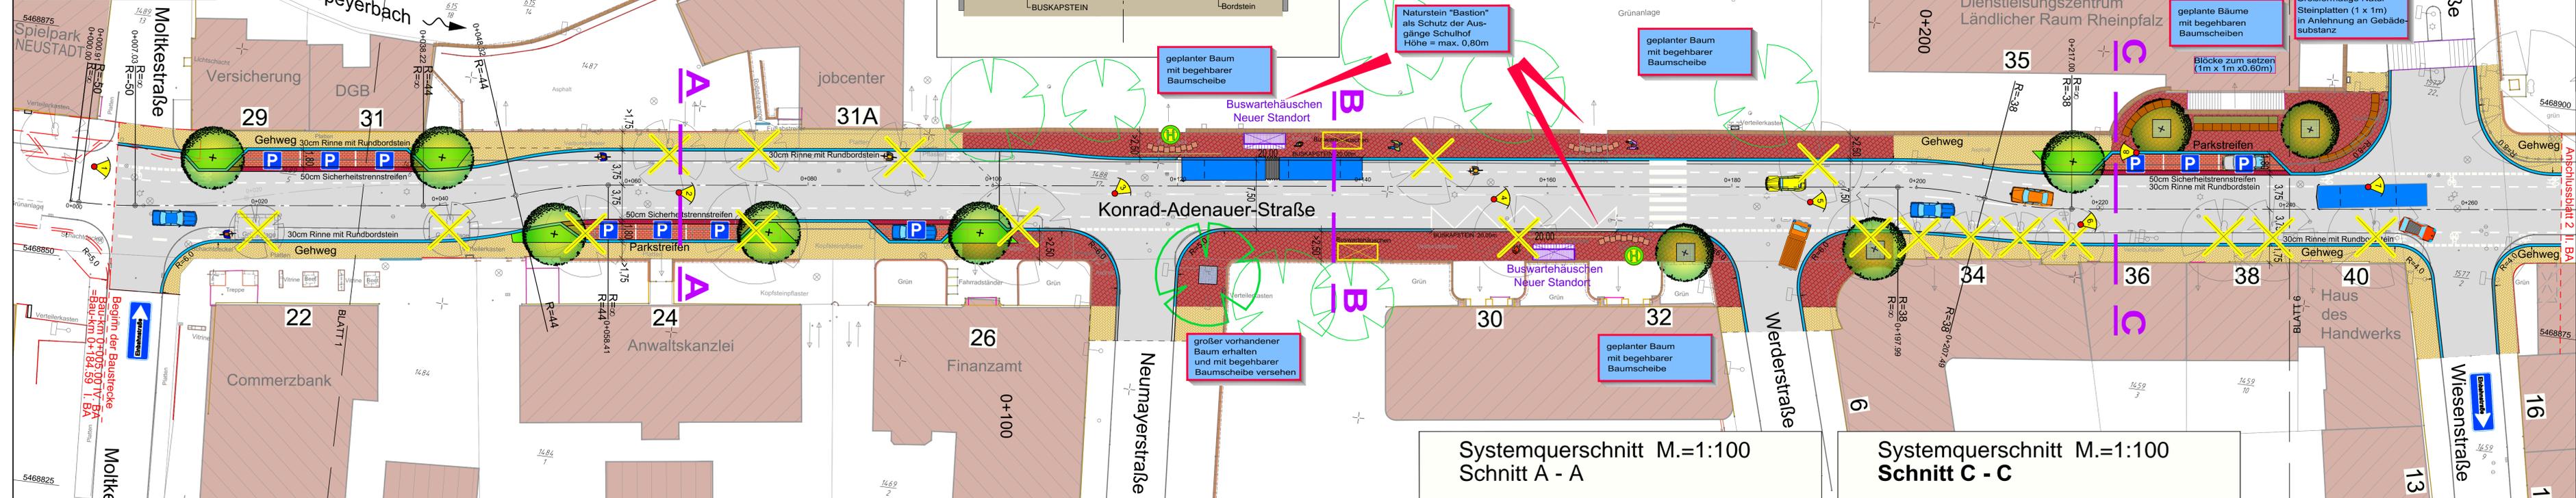


vorh. Anschlussleitungen der Straßenabläufe, sofern möglich, nutzen.

Die Bordsteine sind an den Überquerungsstellen auf 2cm abzusenken.



## Systemquerschnitt M.=1:100 Schnitt A - A

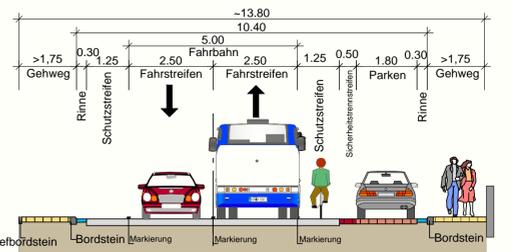

## Systemquerschnitt M.=1:100 Schnitt C - C

