




 


Querschnitt 1 (Baumeter 435; nahe ESN)
 Masstab 1:50

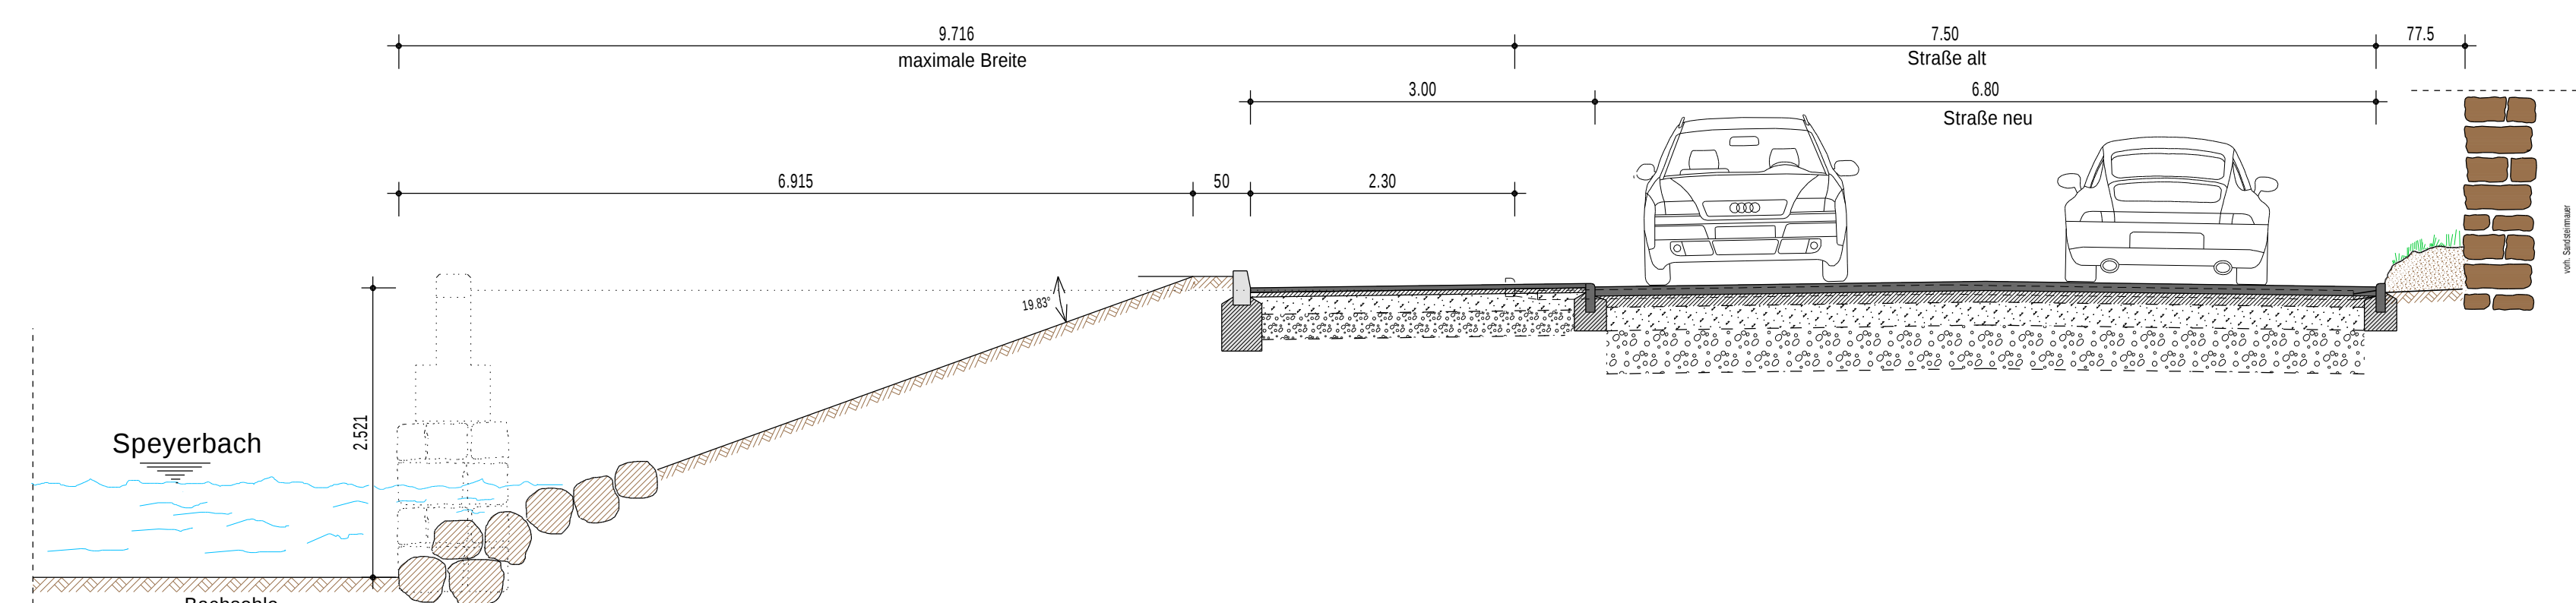


Querschnitt 2 (Baumeter 335)
Masstab 1:50

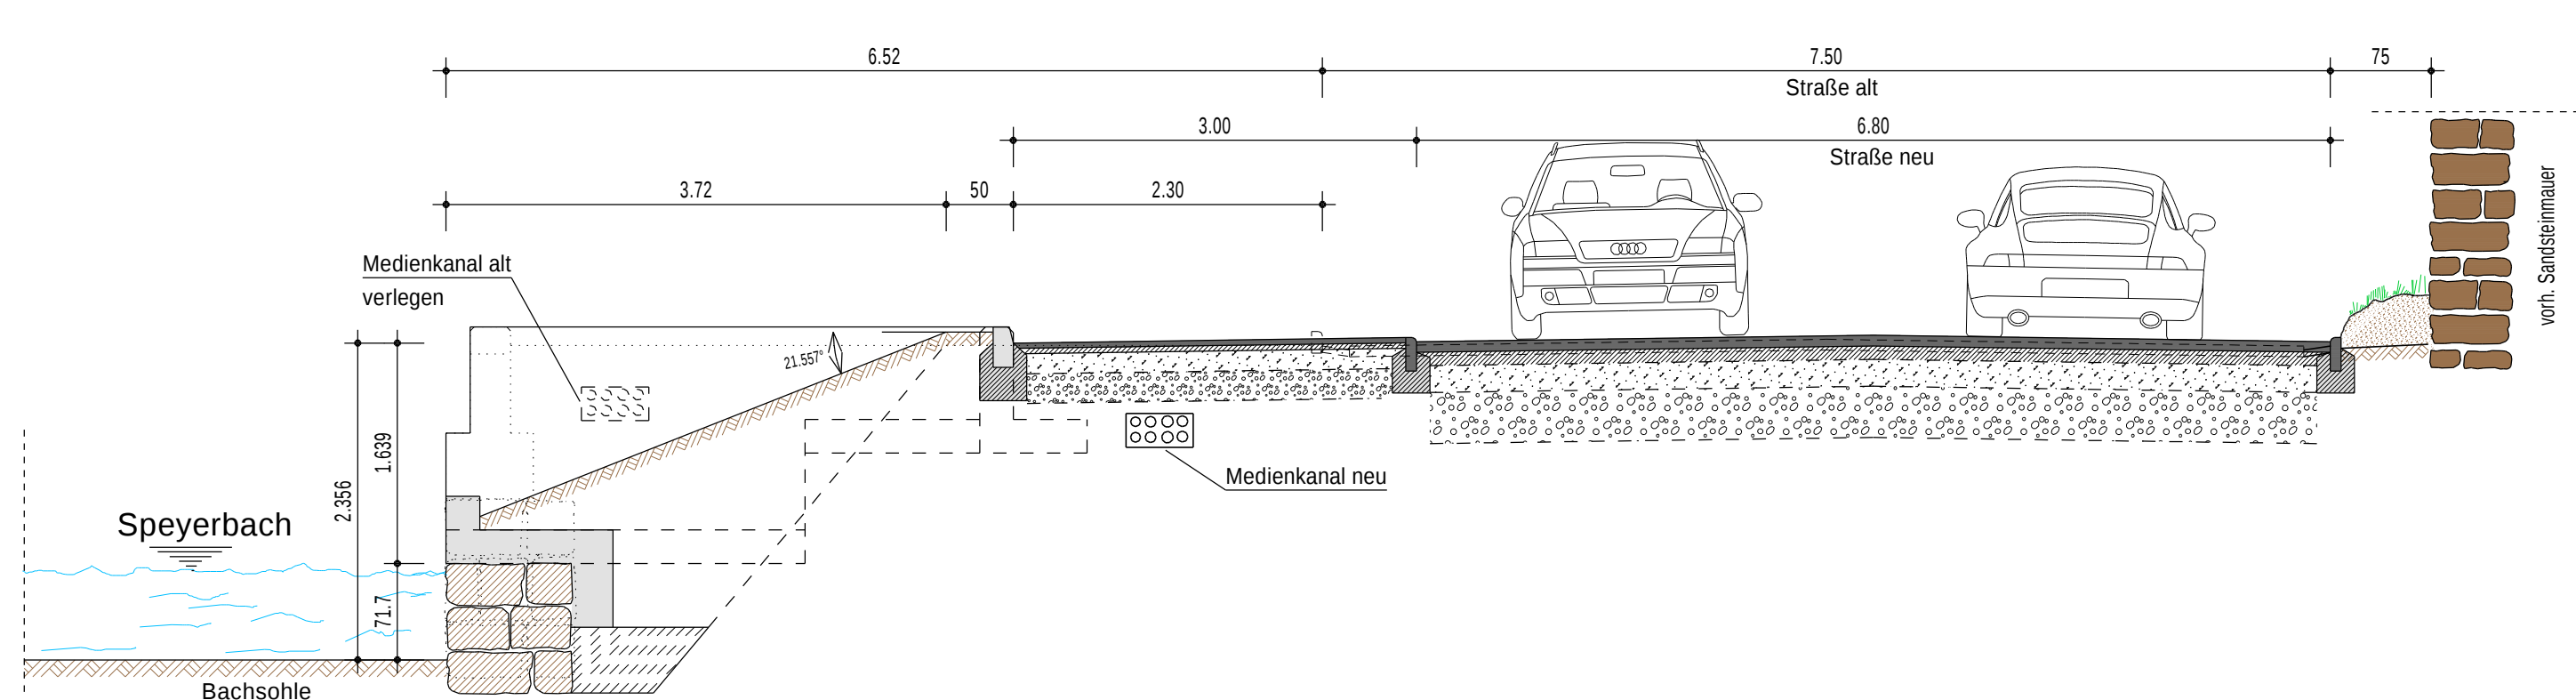


Querschnitt 3 (Baumeter 305)
Masstab 1:50

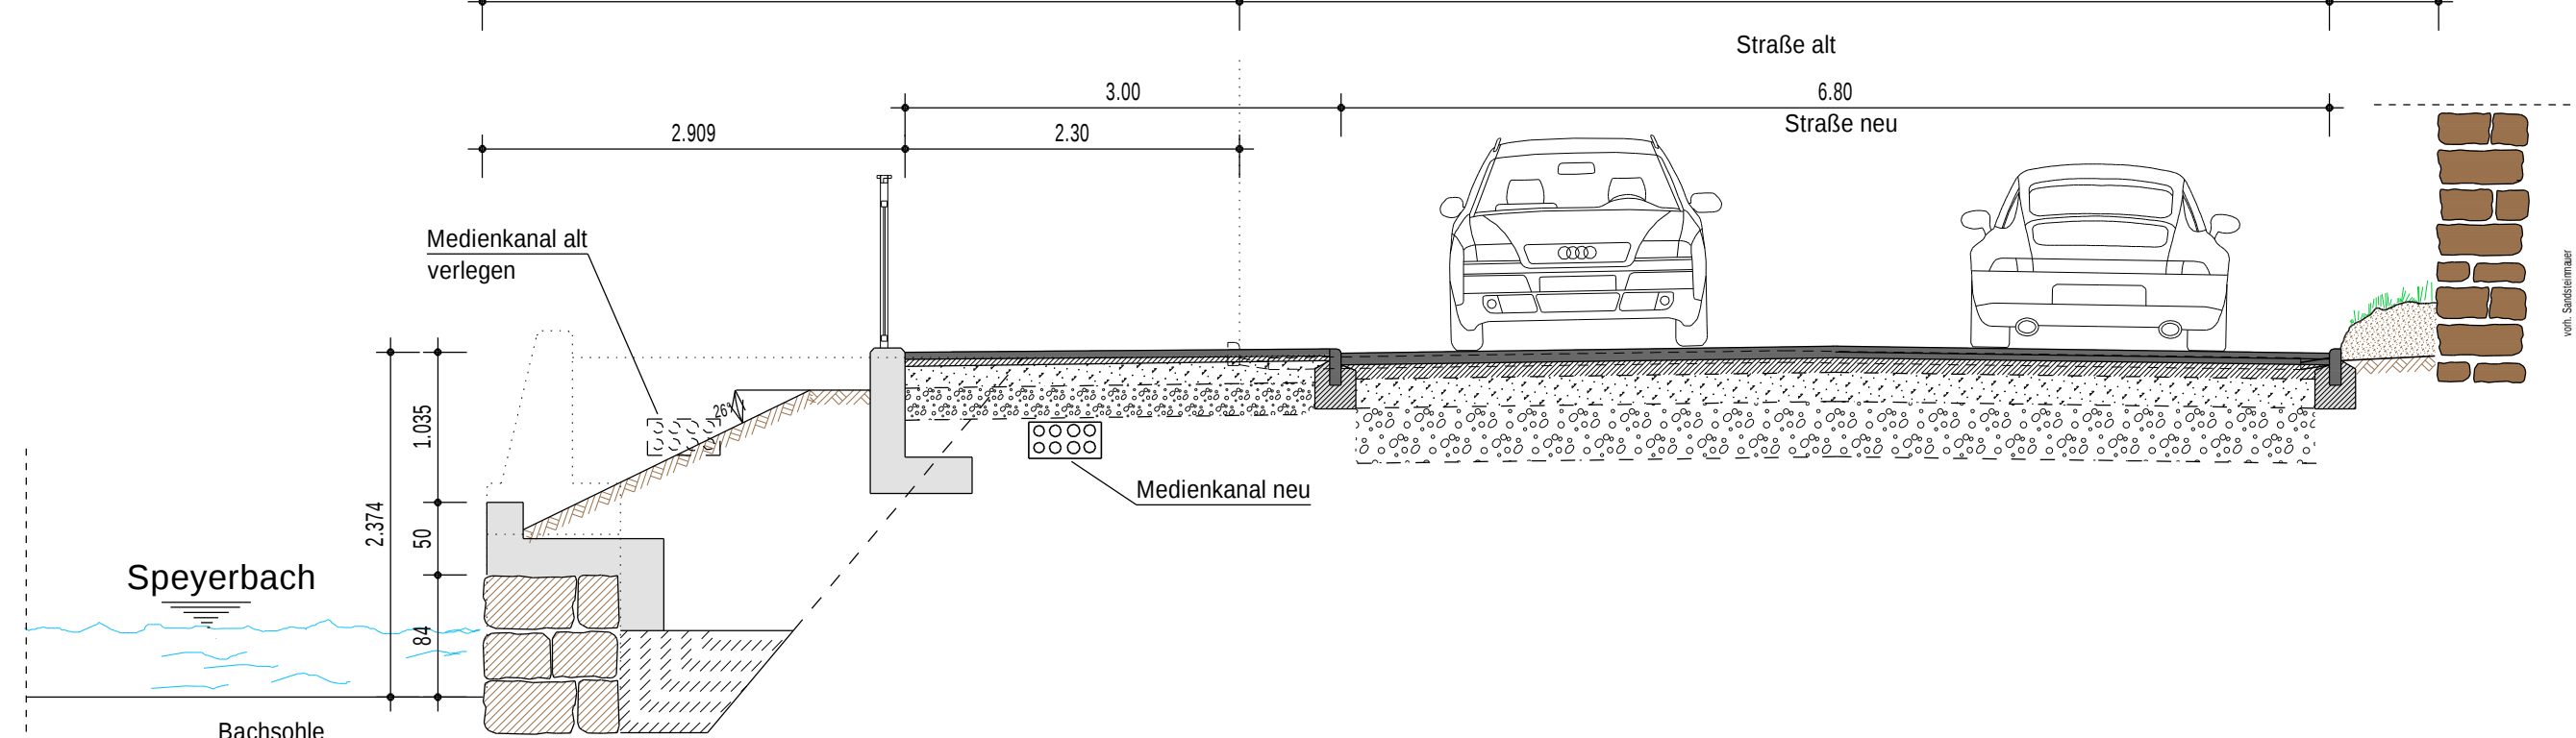


Querschnitt 4 (Baumeter 270)
Masstab 1:50

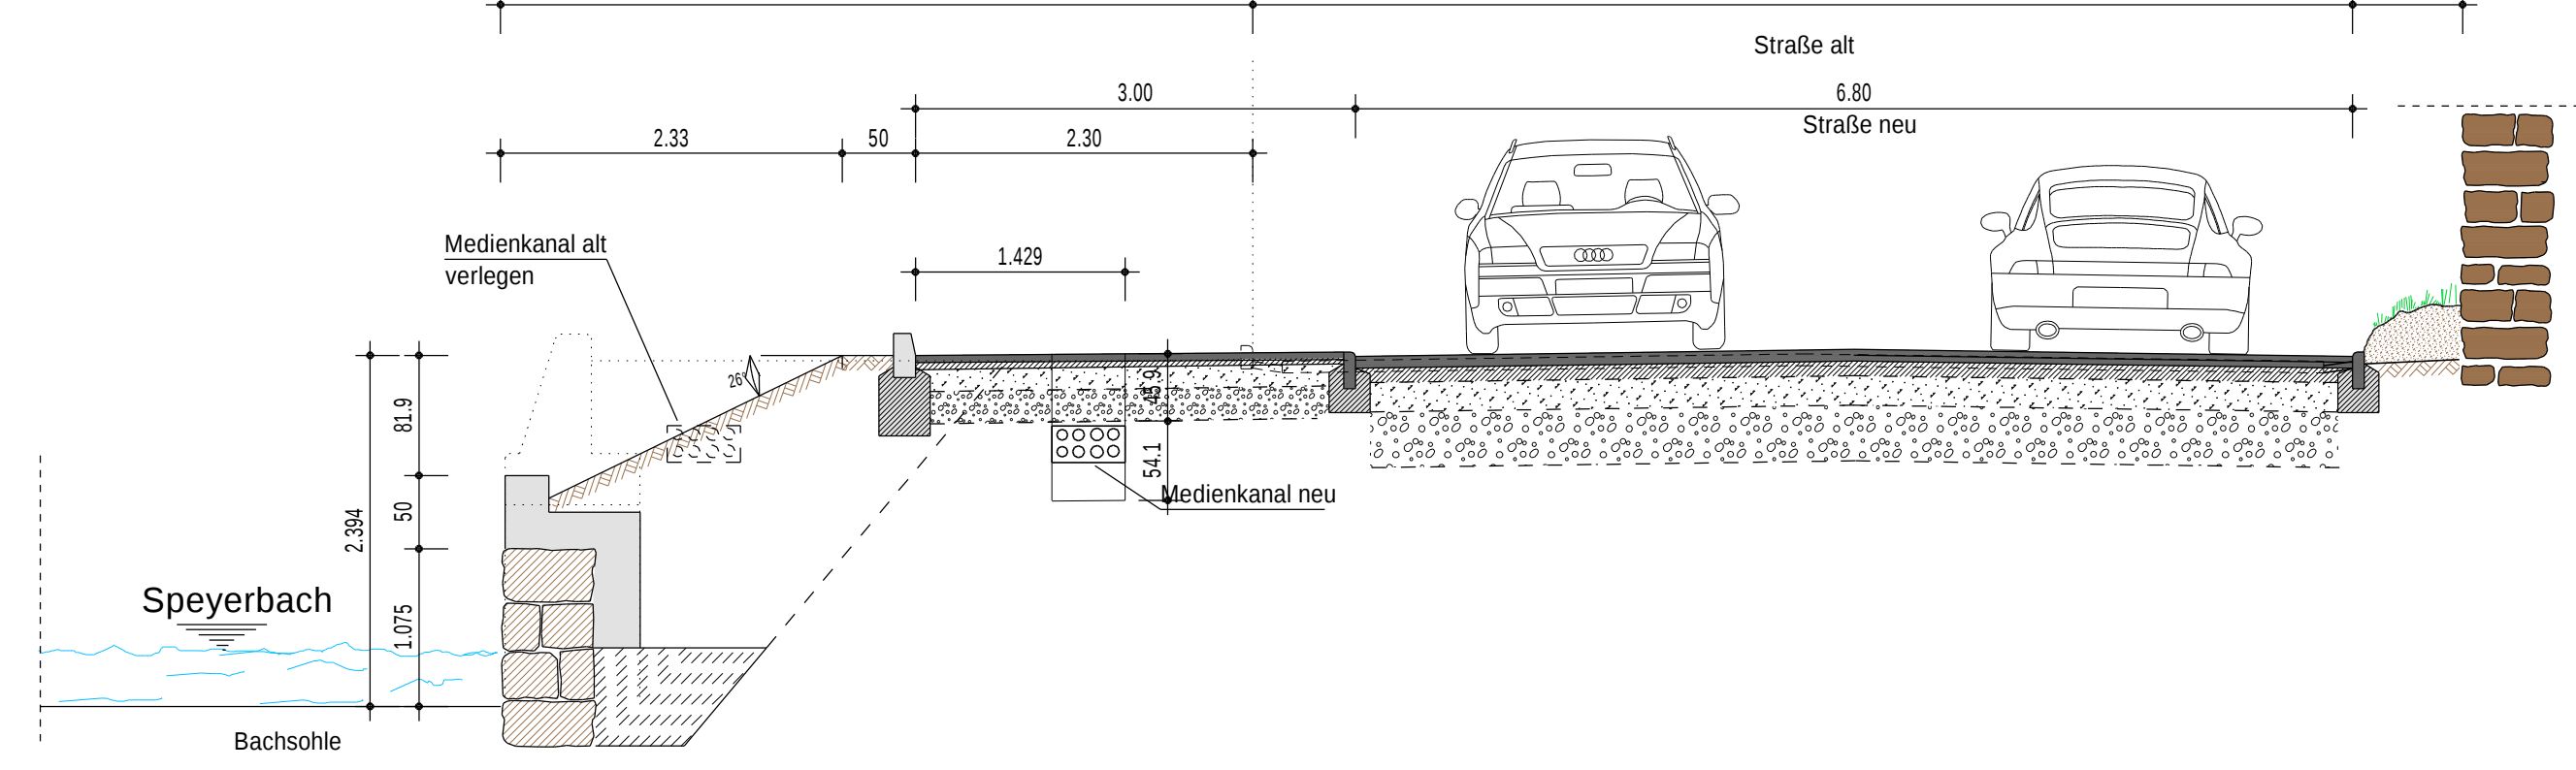


Querschnitt 5 (Baumeter 218)
Masstab 1:50

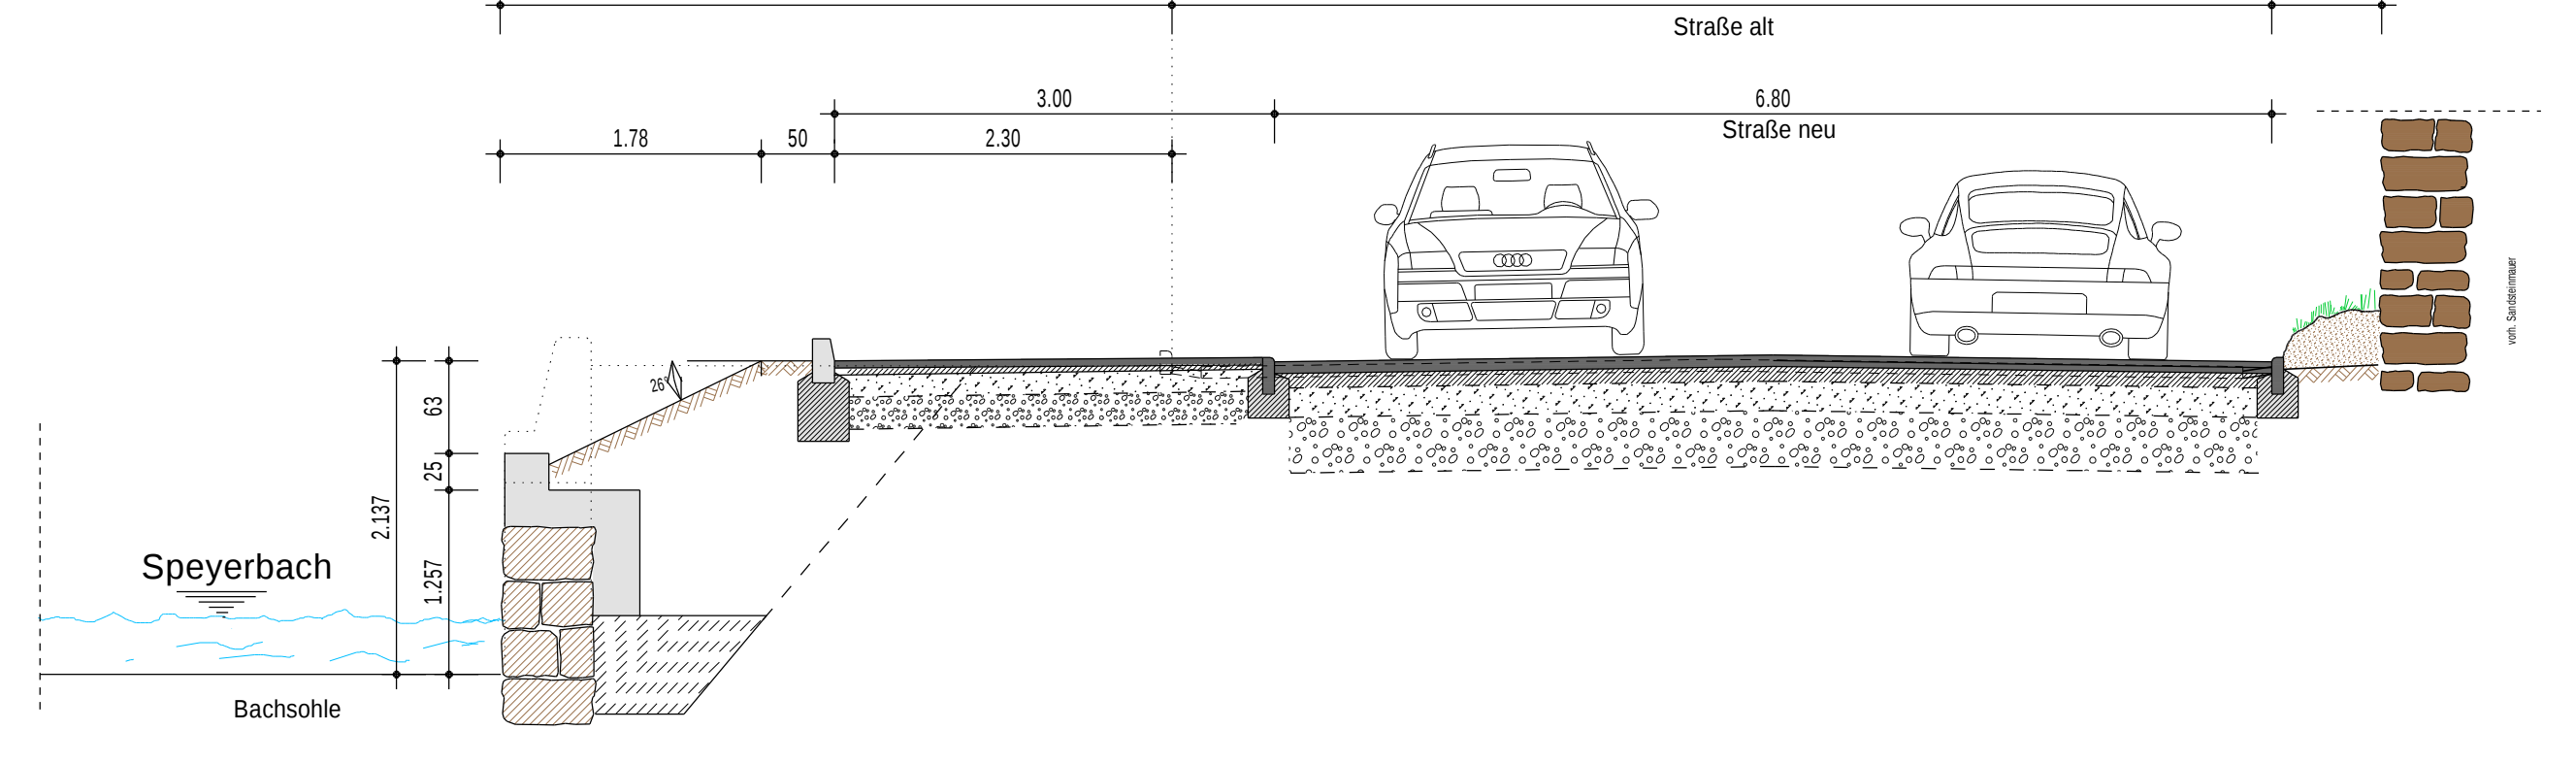


Querschnitt 6 (Baumeter 198)
Masstab 1:50

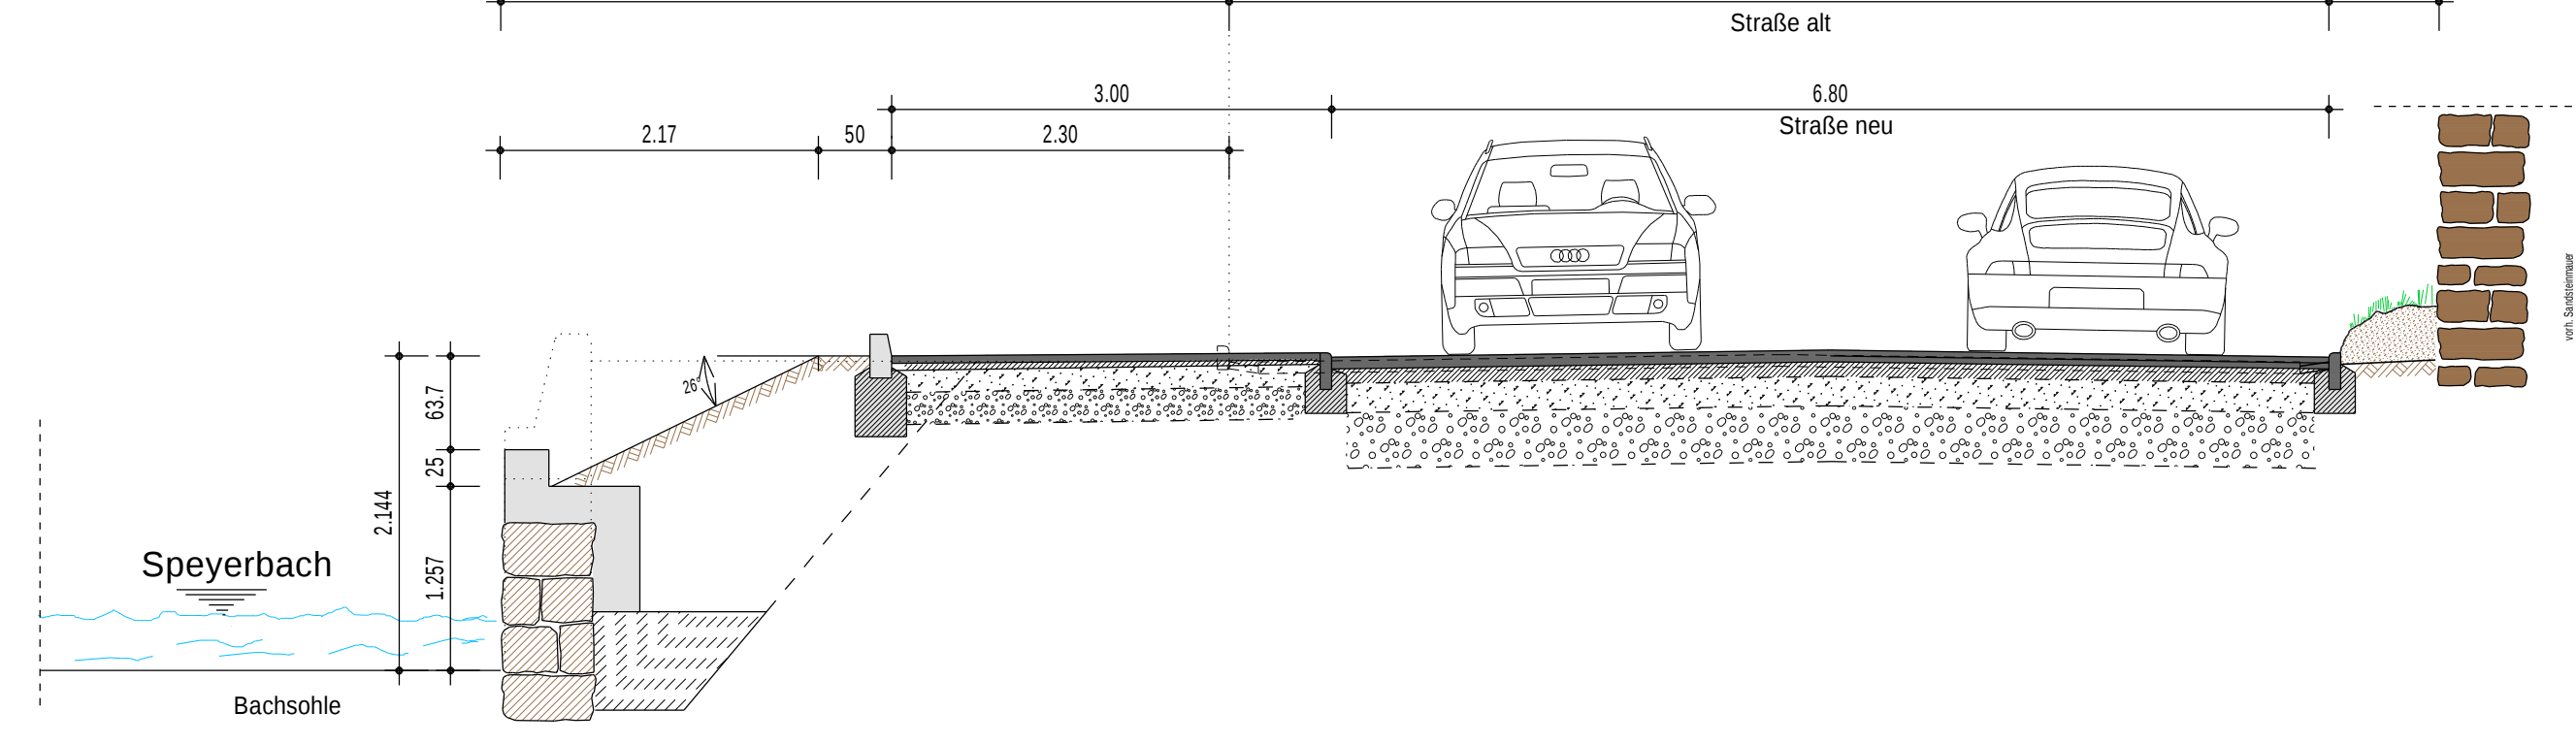

Querschnitt 7 (Baumeter 174)
Masstab 1:50

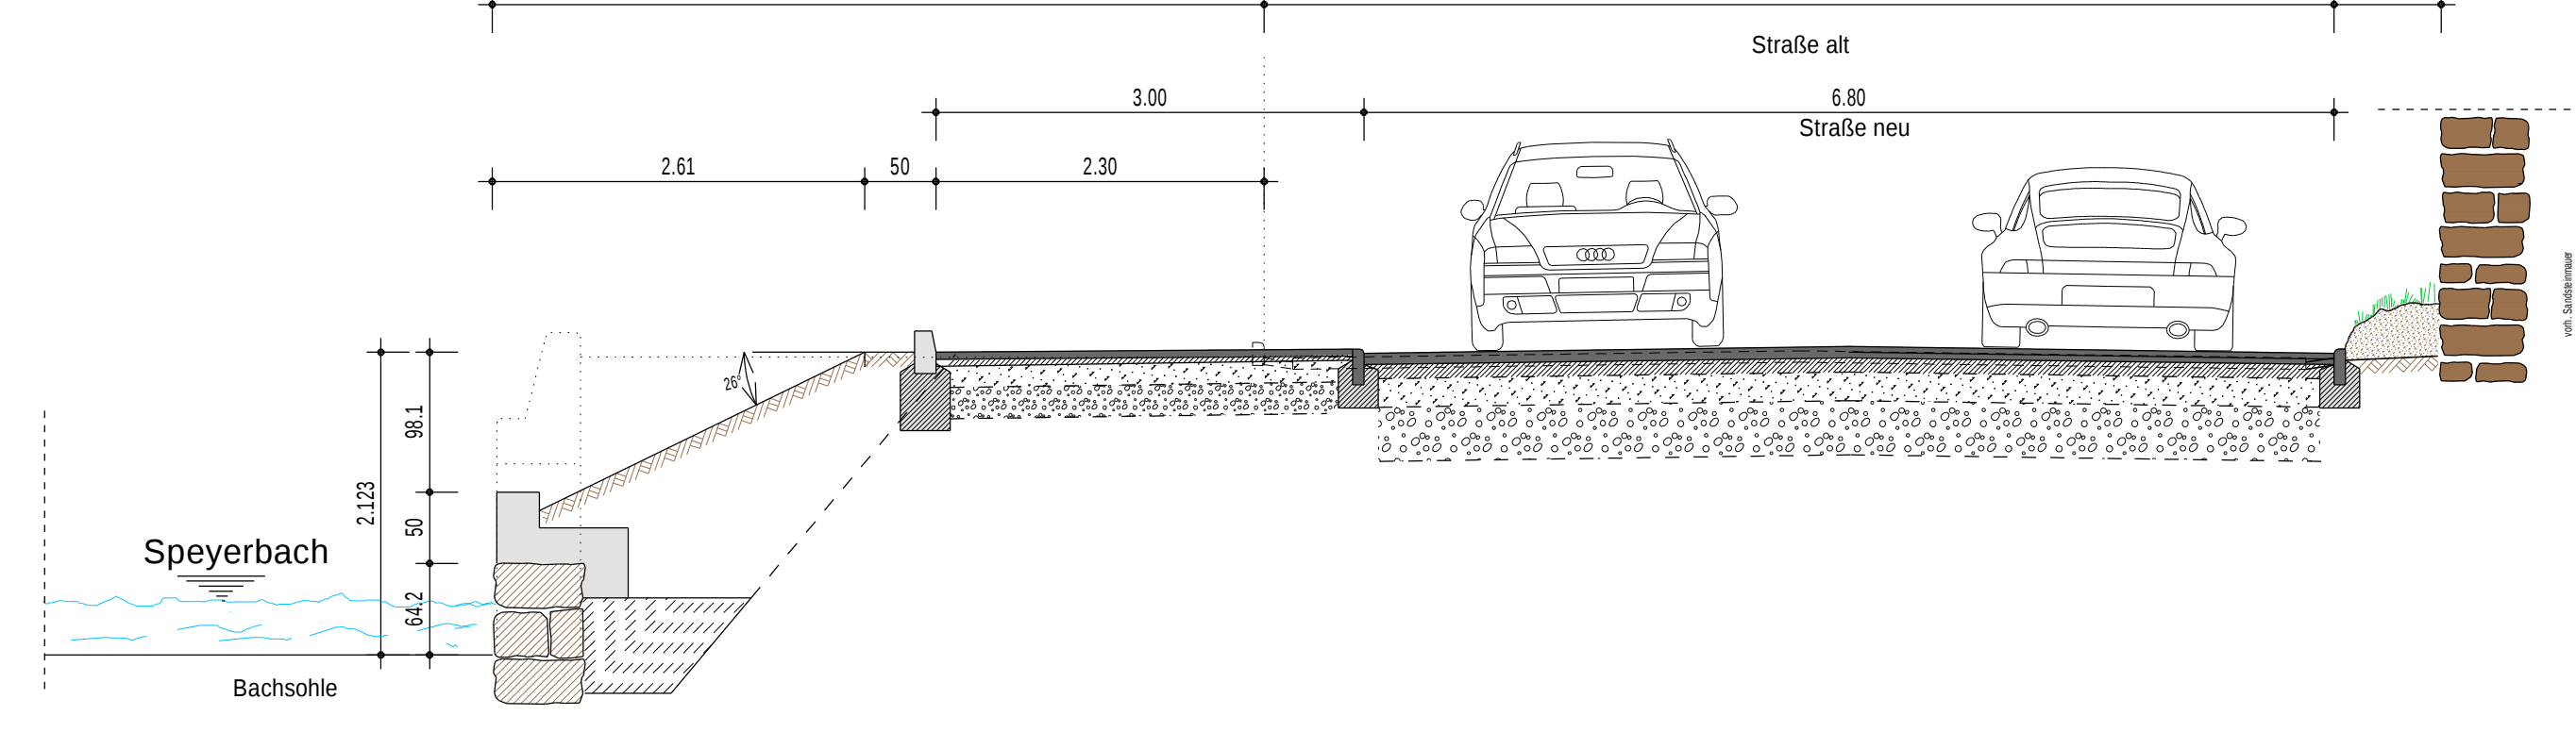

Querschnitt 8 (Baumeter 132)
Masstab 1:50

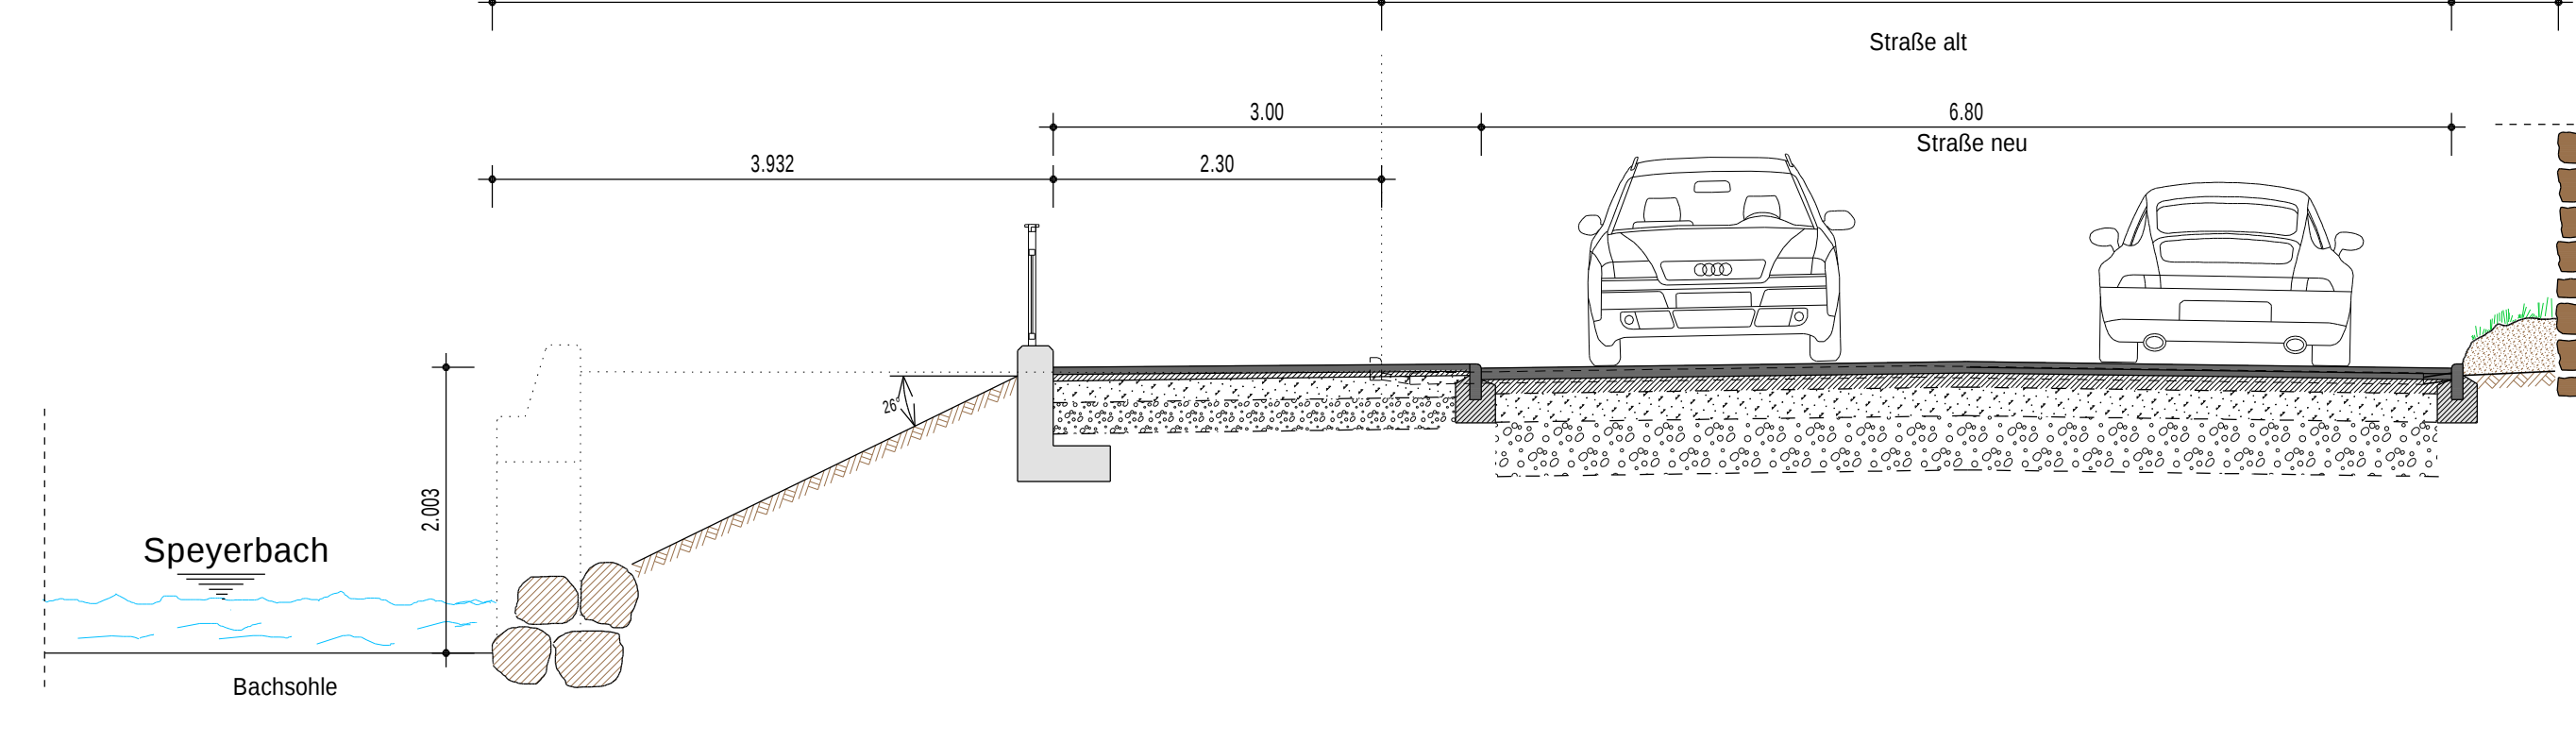

Legende:

	Verkehrsfläche
	Bankett
	Böschung
	best. Stützmauer
	Flächengestaltung nach Angabe AG
	neue Stützmauer / neuer Randstein
	Abriß Stützmauer + Steinpackung

INDEX	PLANANLEGERUNG				DATUM
BAUWEISE	Stadt Neustadt, Tiefbauamt Marktplatz 1 67433 Neustadt / Wstr.				
BAUVORHABEN	Sanierung Stützwand am Speyerbach				
GABSTELLUNG	Übersichtslegeplan / Vorentwurf Baumeter 105,74 bis 461,20				
PLAN NR.	21	MASSTAB	1 : 250	GEZEICHNET	Weishaar
Projekt Nr.	12/09	DATUM	06.11.2014	BEARBEITET	Schenck
 Schenck Beratender Ingenieur Ingenieurgesellschaft für Tragwerksplanung und Bauwerkserhaltung mbH 67433 Neustadt Mandelung 93 Tel. 06321/927497-0 Fax 06321/927497-50					
GROSSE	168,0 / 84,1	EISEN NR.	00 - 00	MATTEN NR.	00 - 00