

1



Widmung von Parkflächen

Bachgängel (Ostseite)


Rathausstraße

Fachbereich 2 Stadtentwicklung und Bauwesen


Abt. 220 Stadtplanung

Amalienstraße 6


67343 Neustadt an der Weinstraße Stand: Nov. 2014

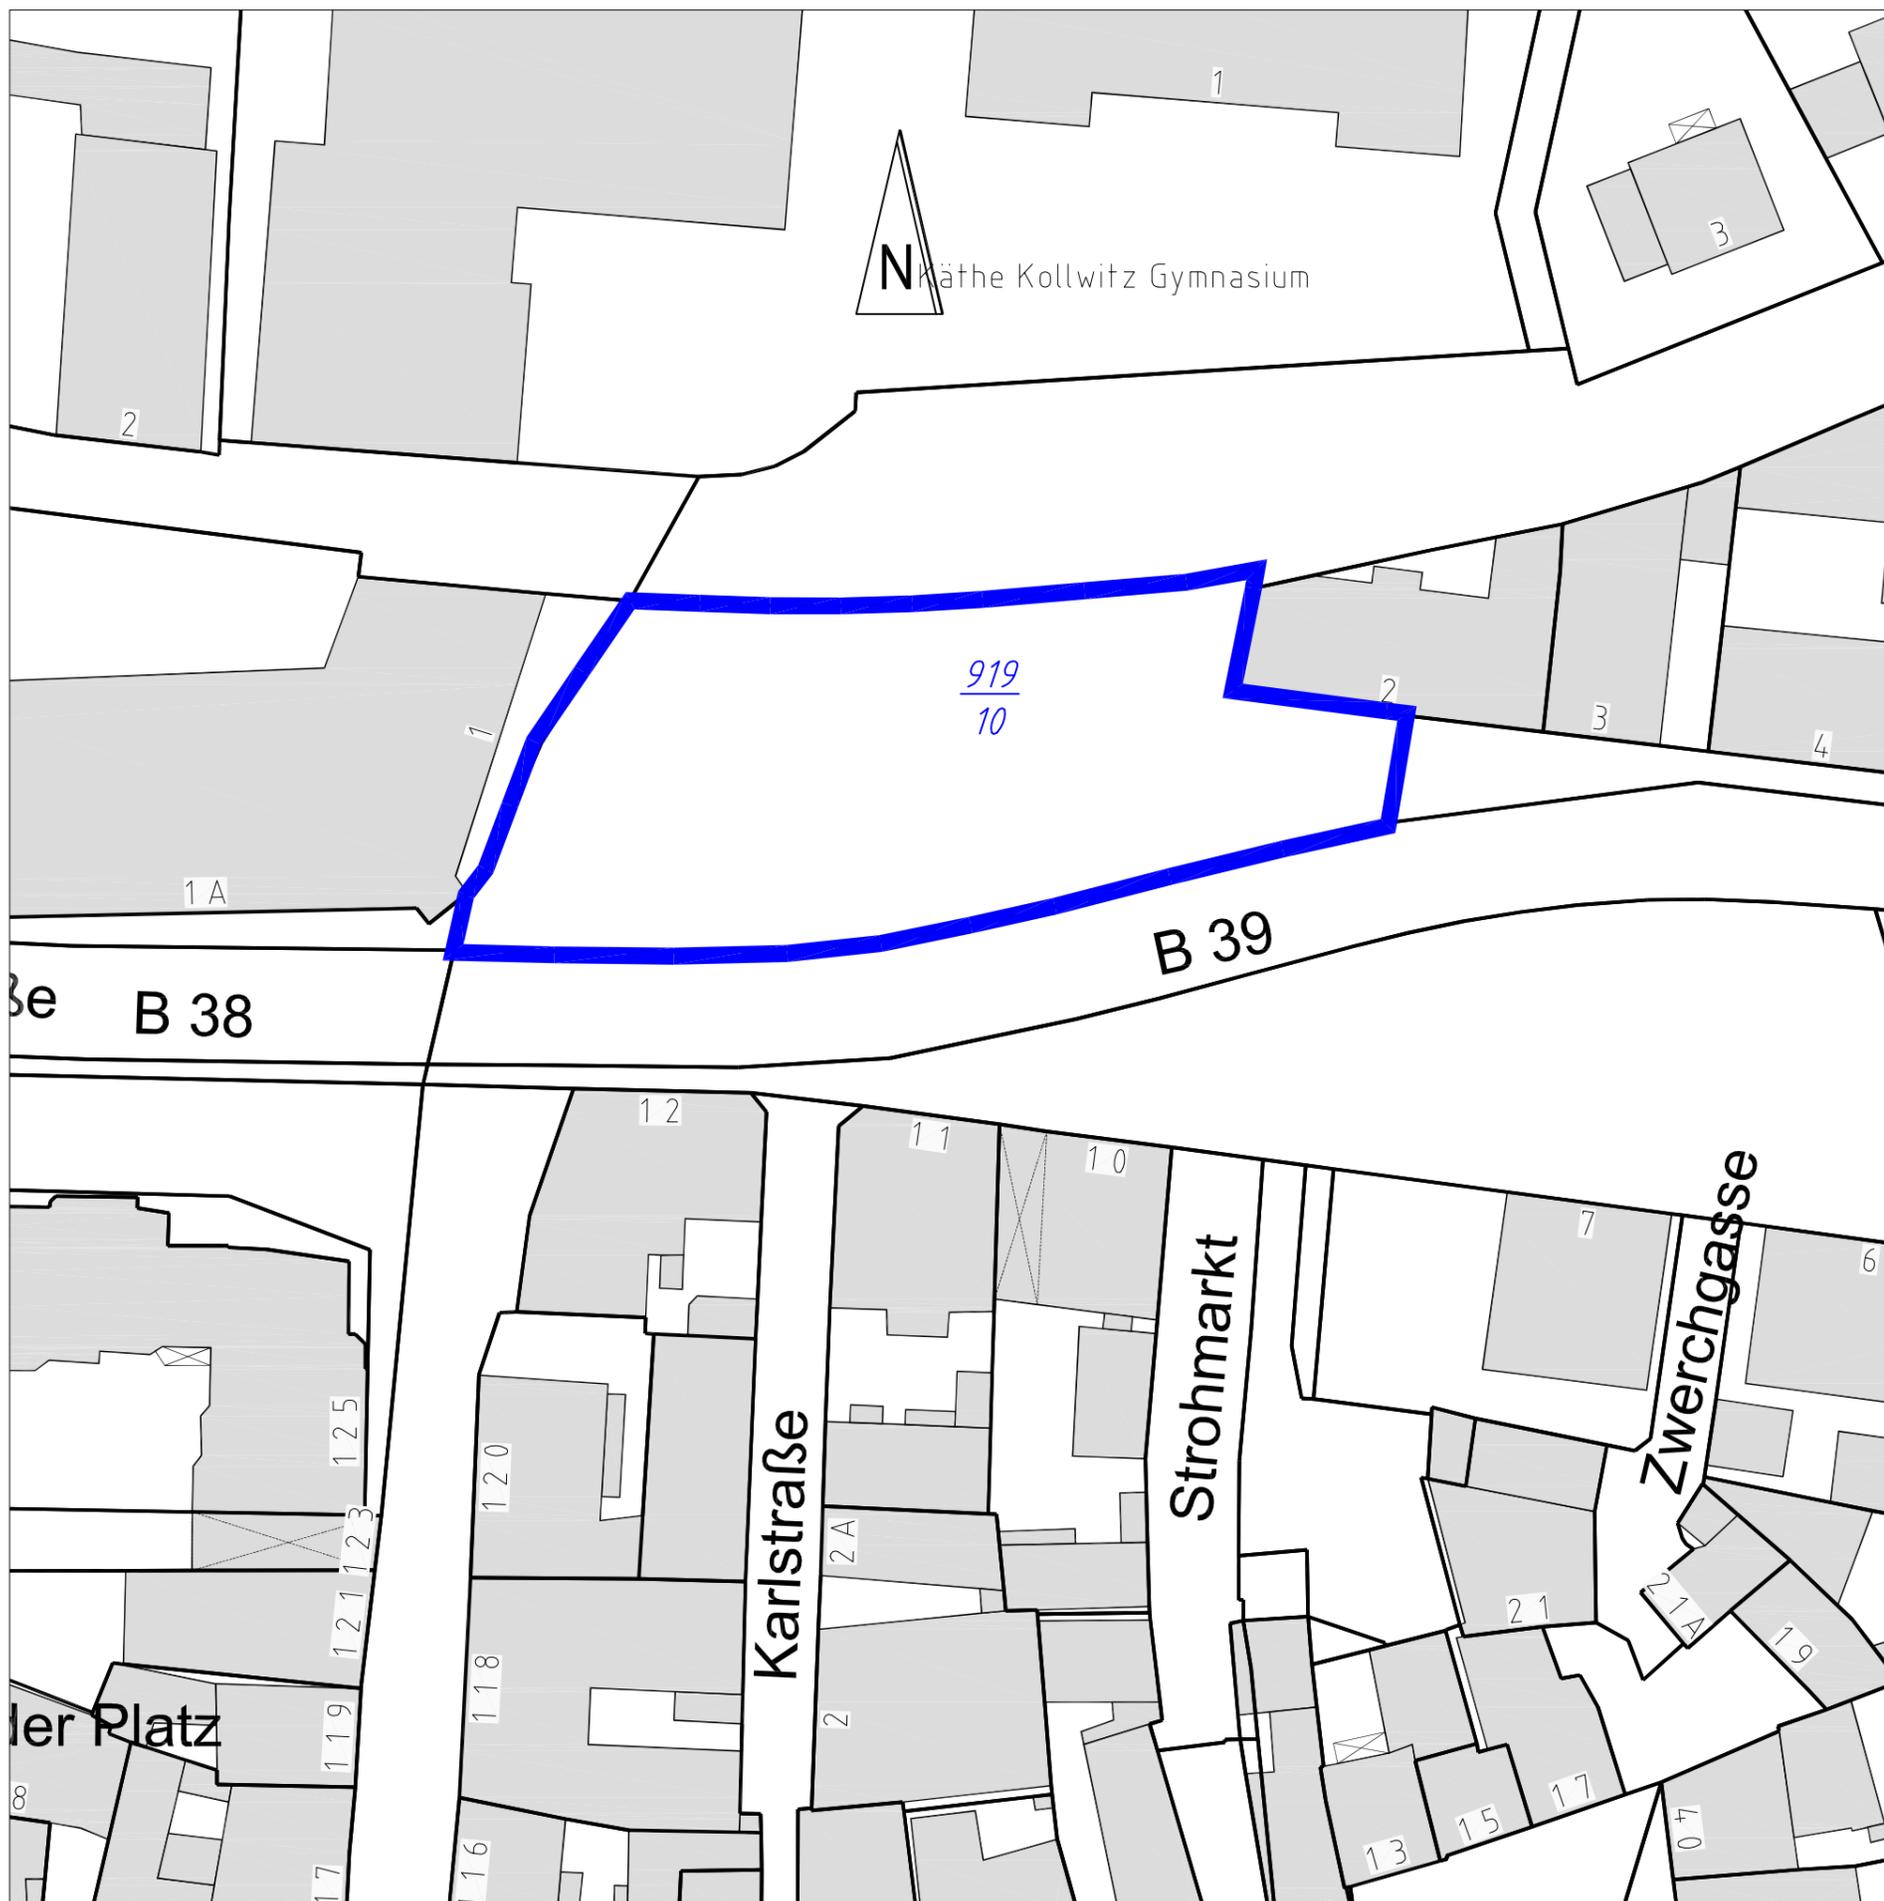


Widmung von Parkflächen
Strohmarkt Nord

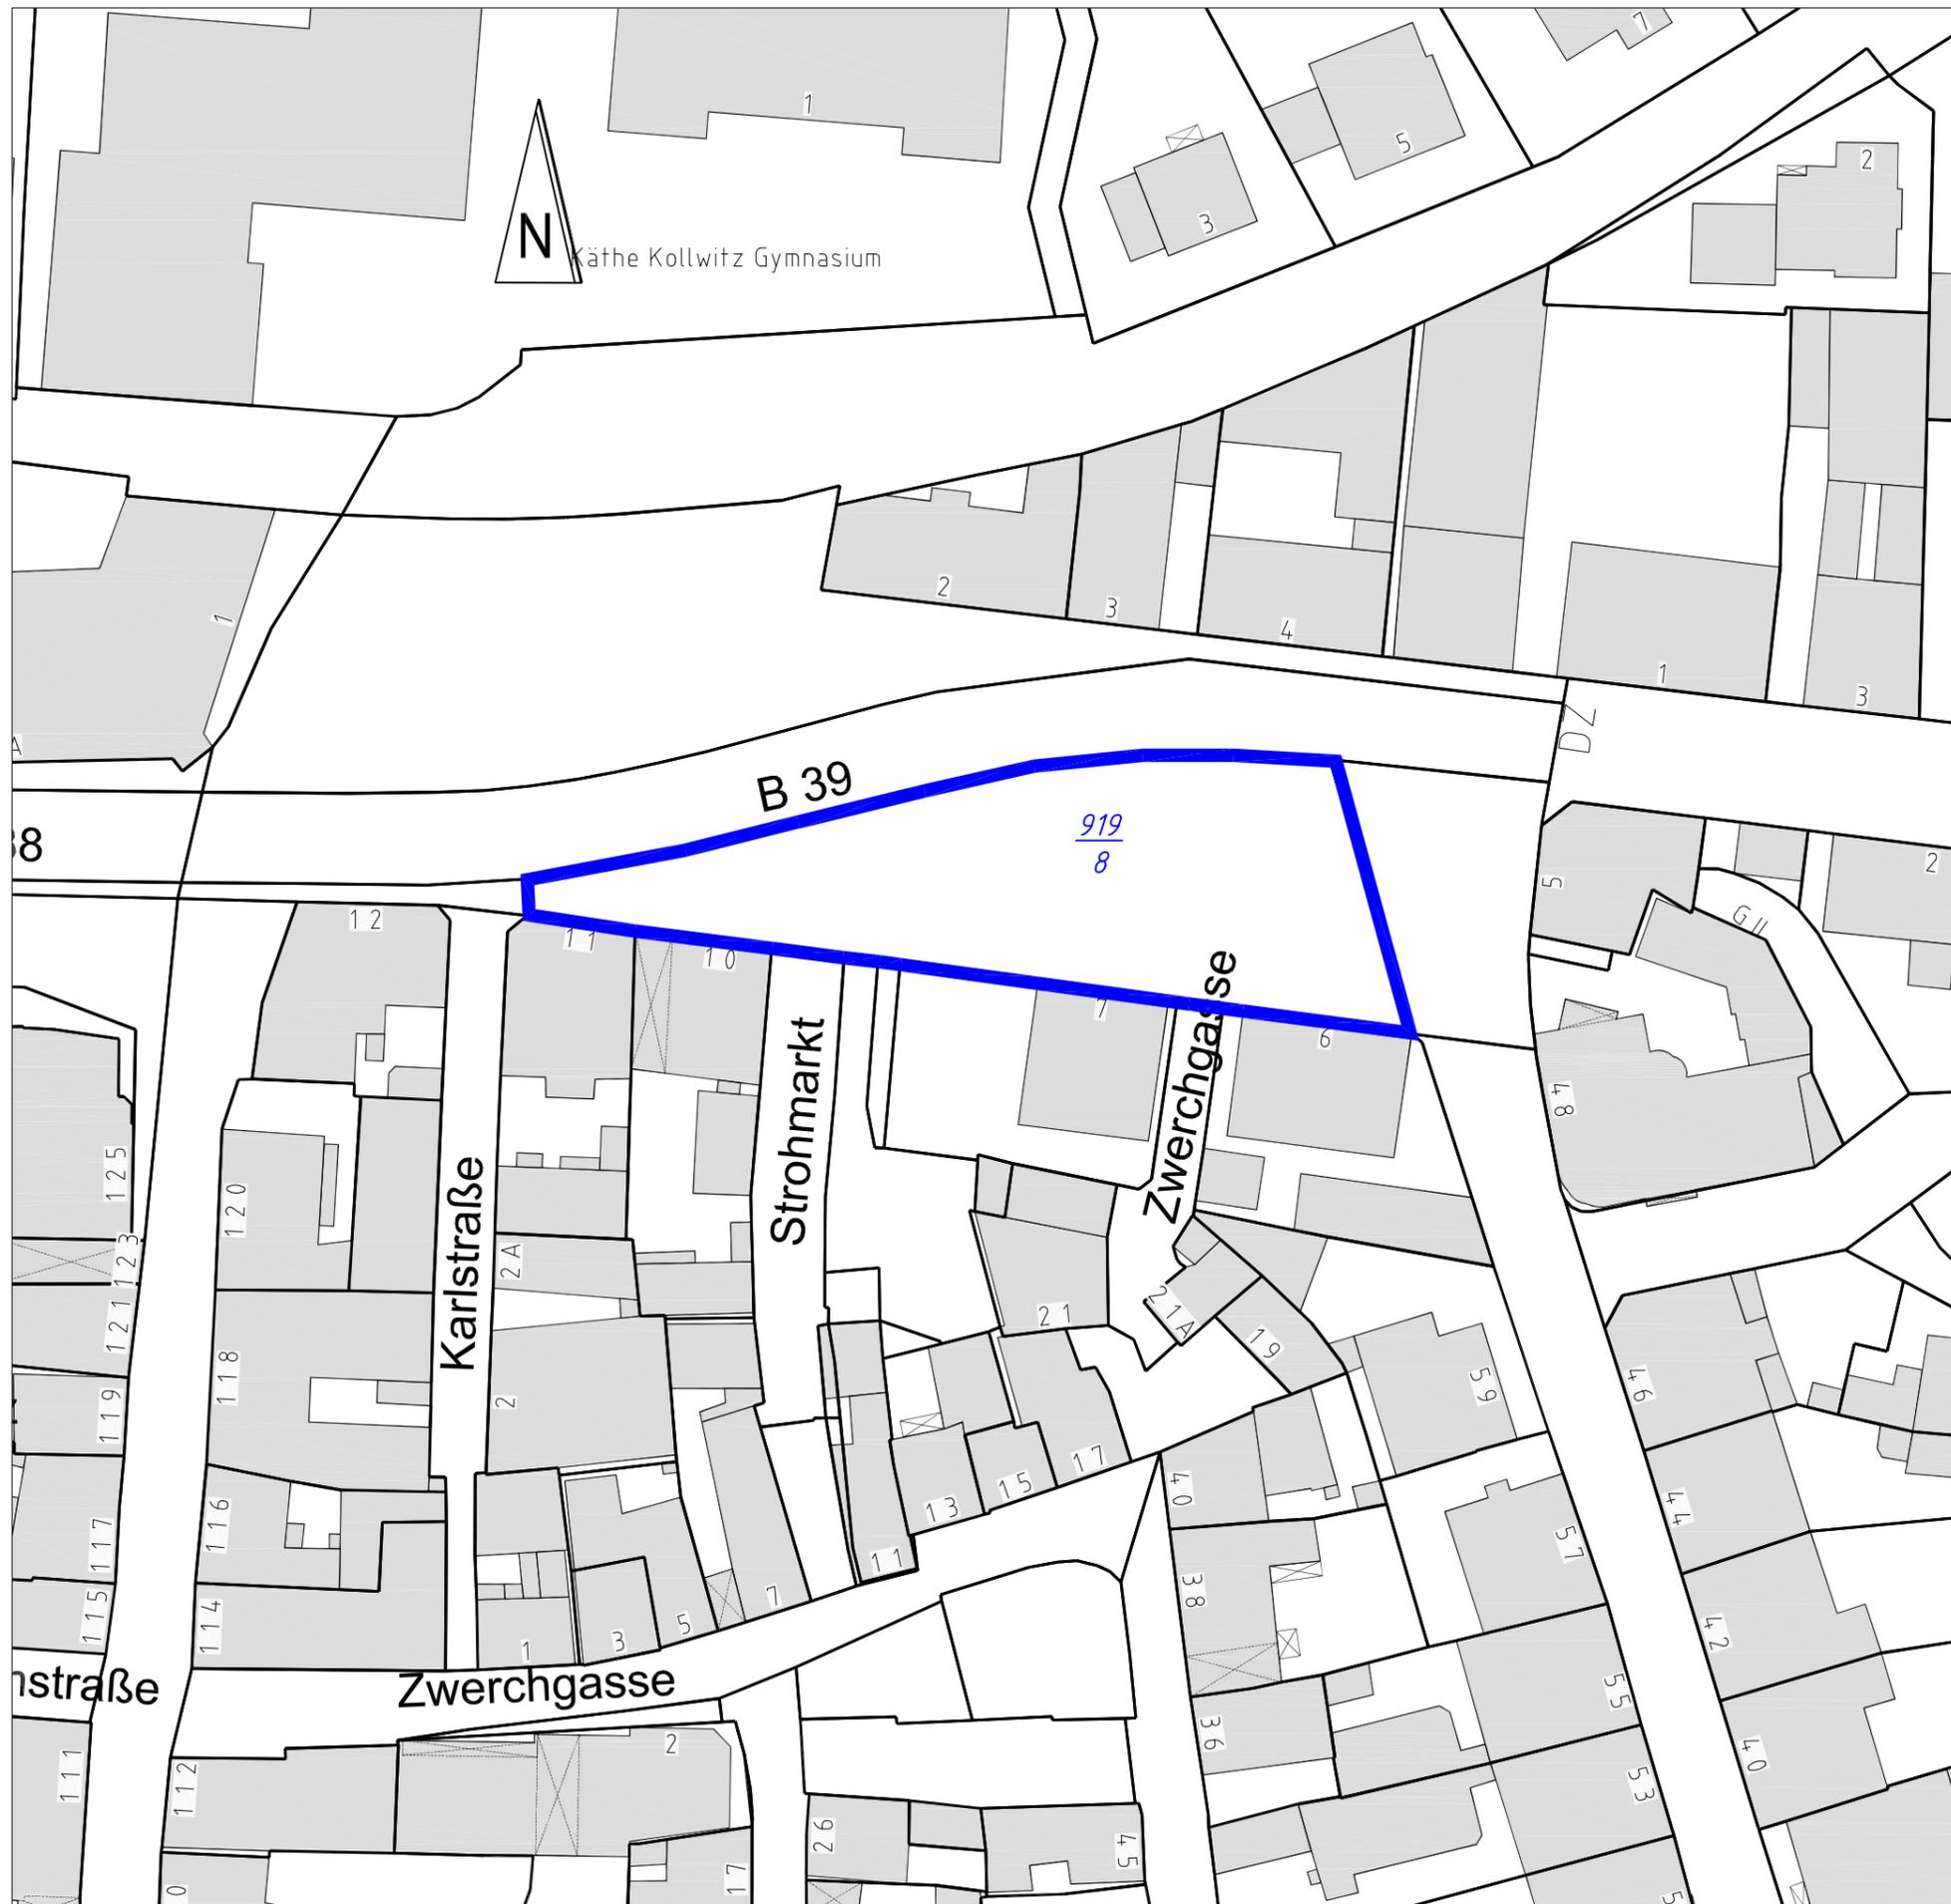


Widmung von Parkflächen Strohmart Süd

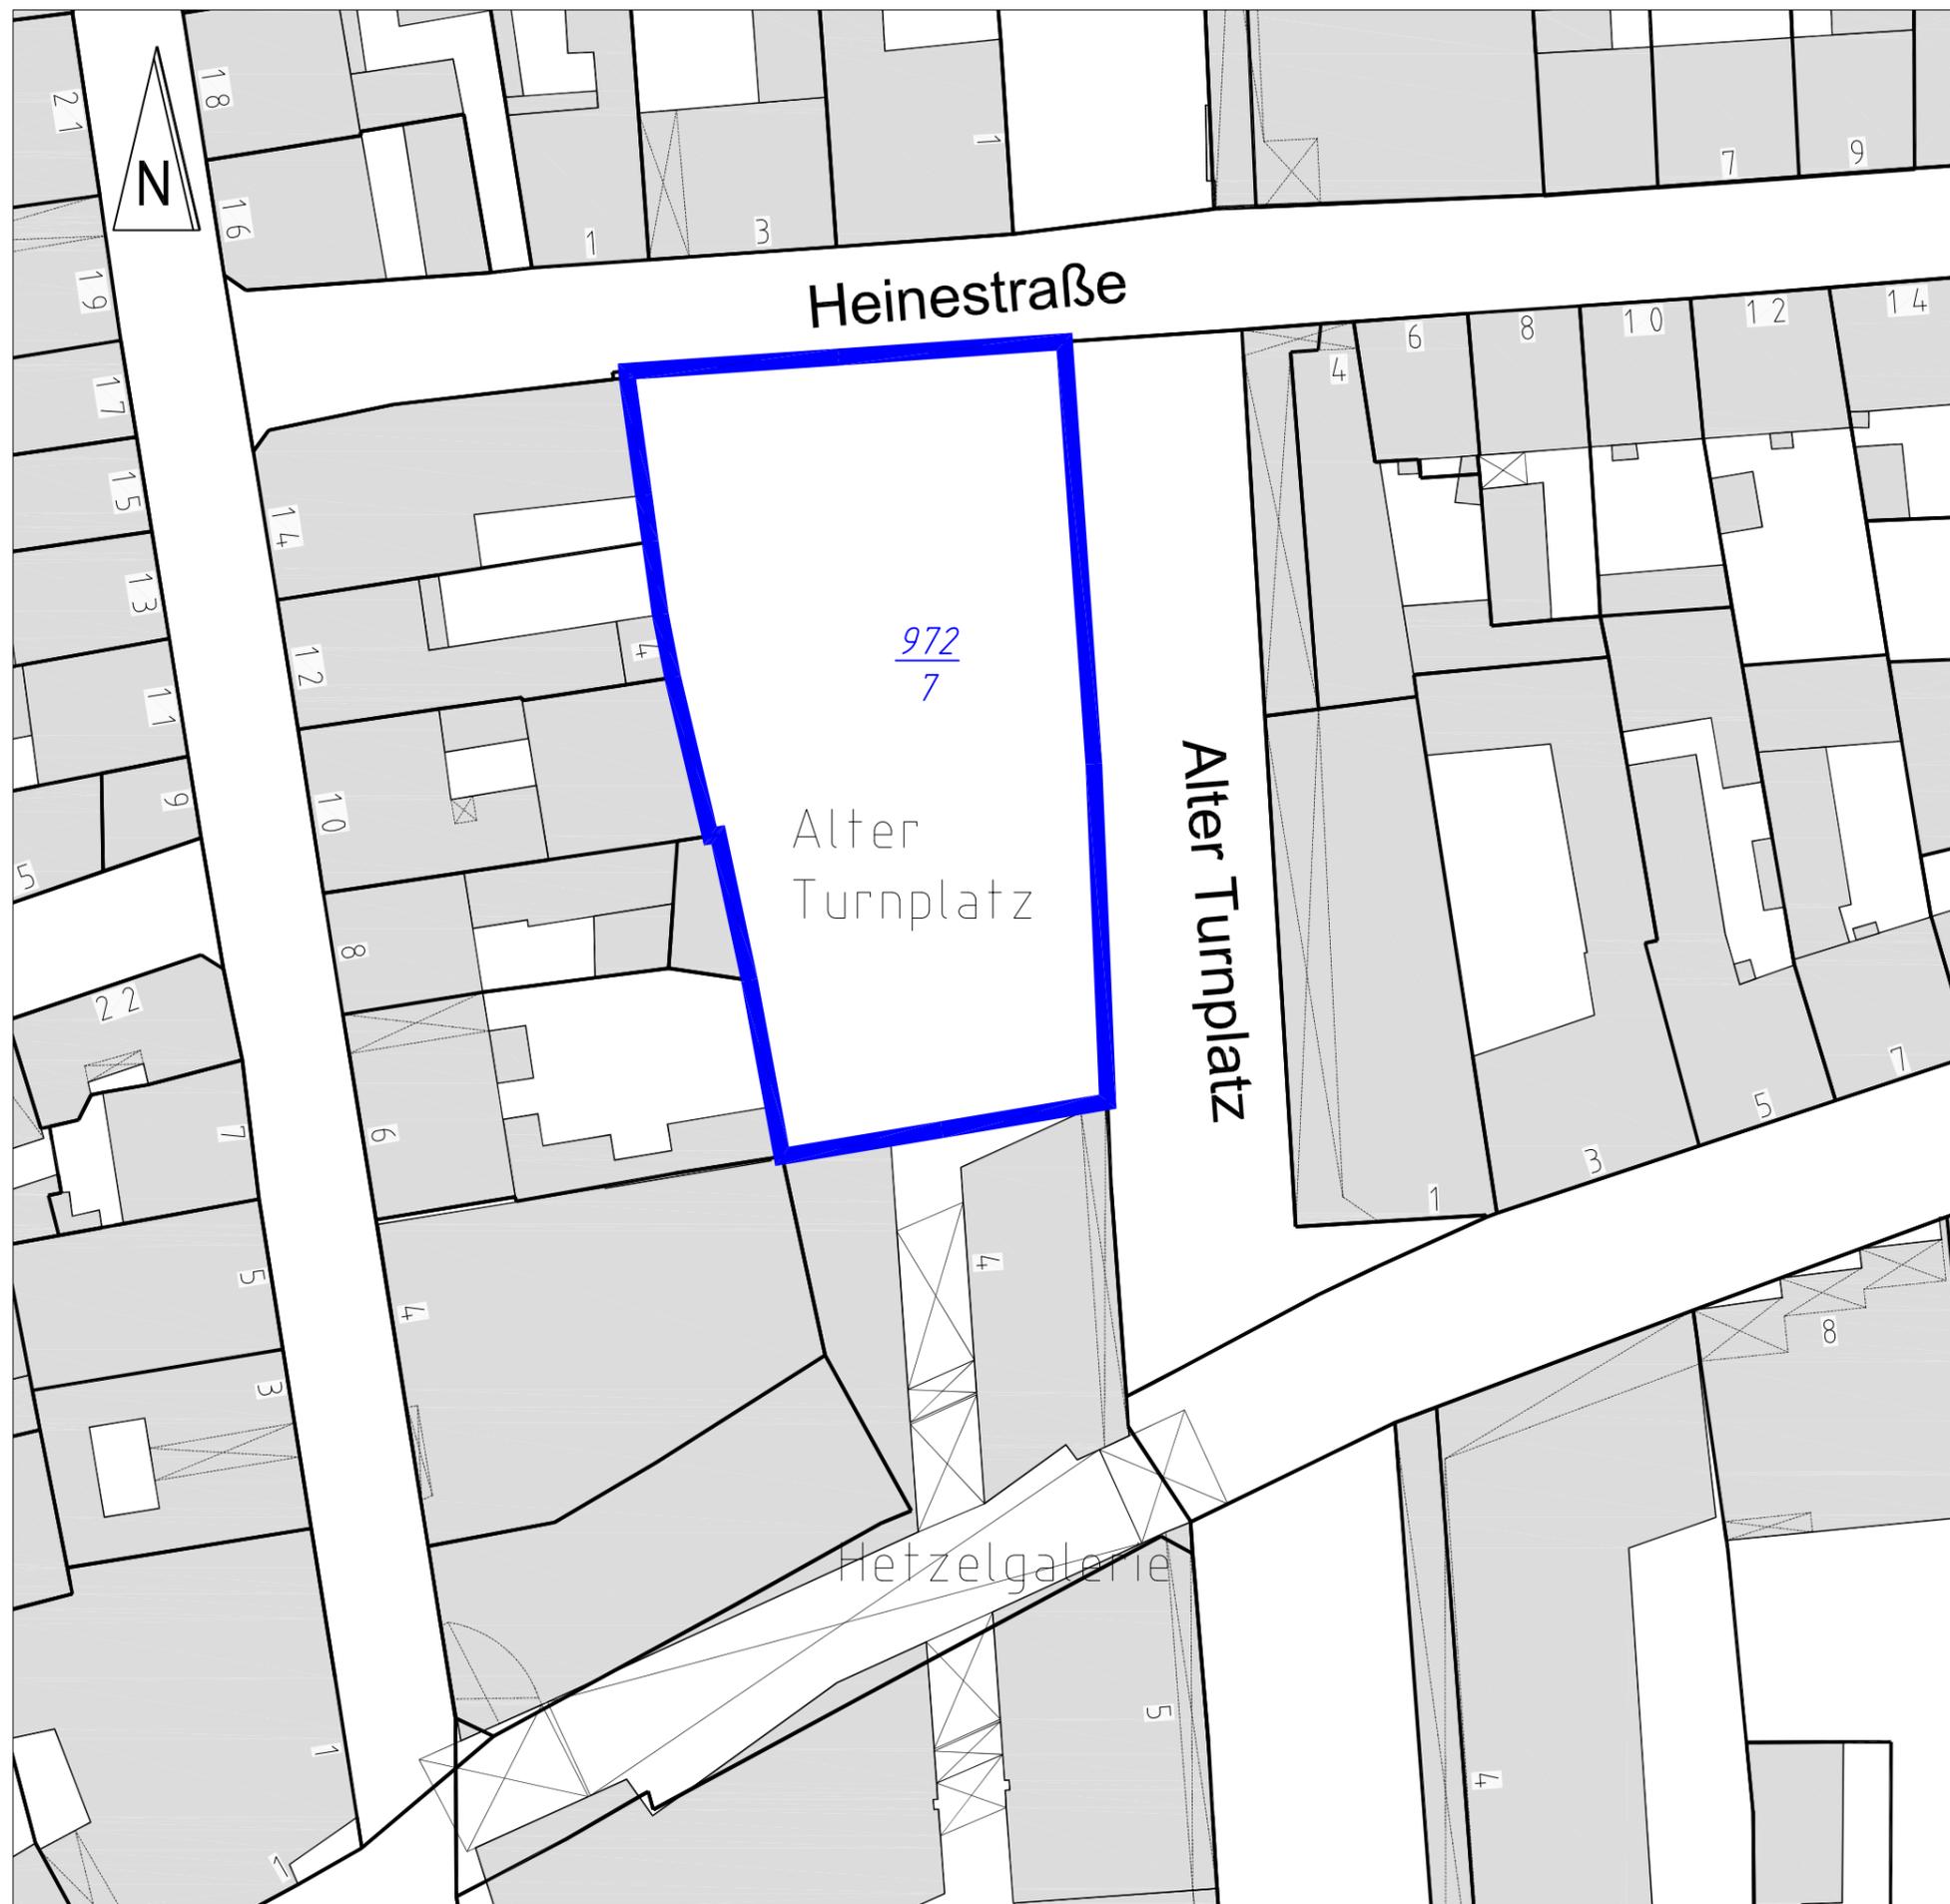


Widmung von Parkflächen Alter Turnplatz

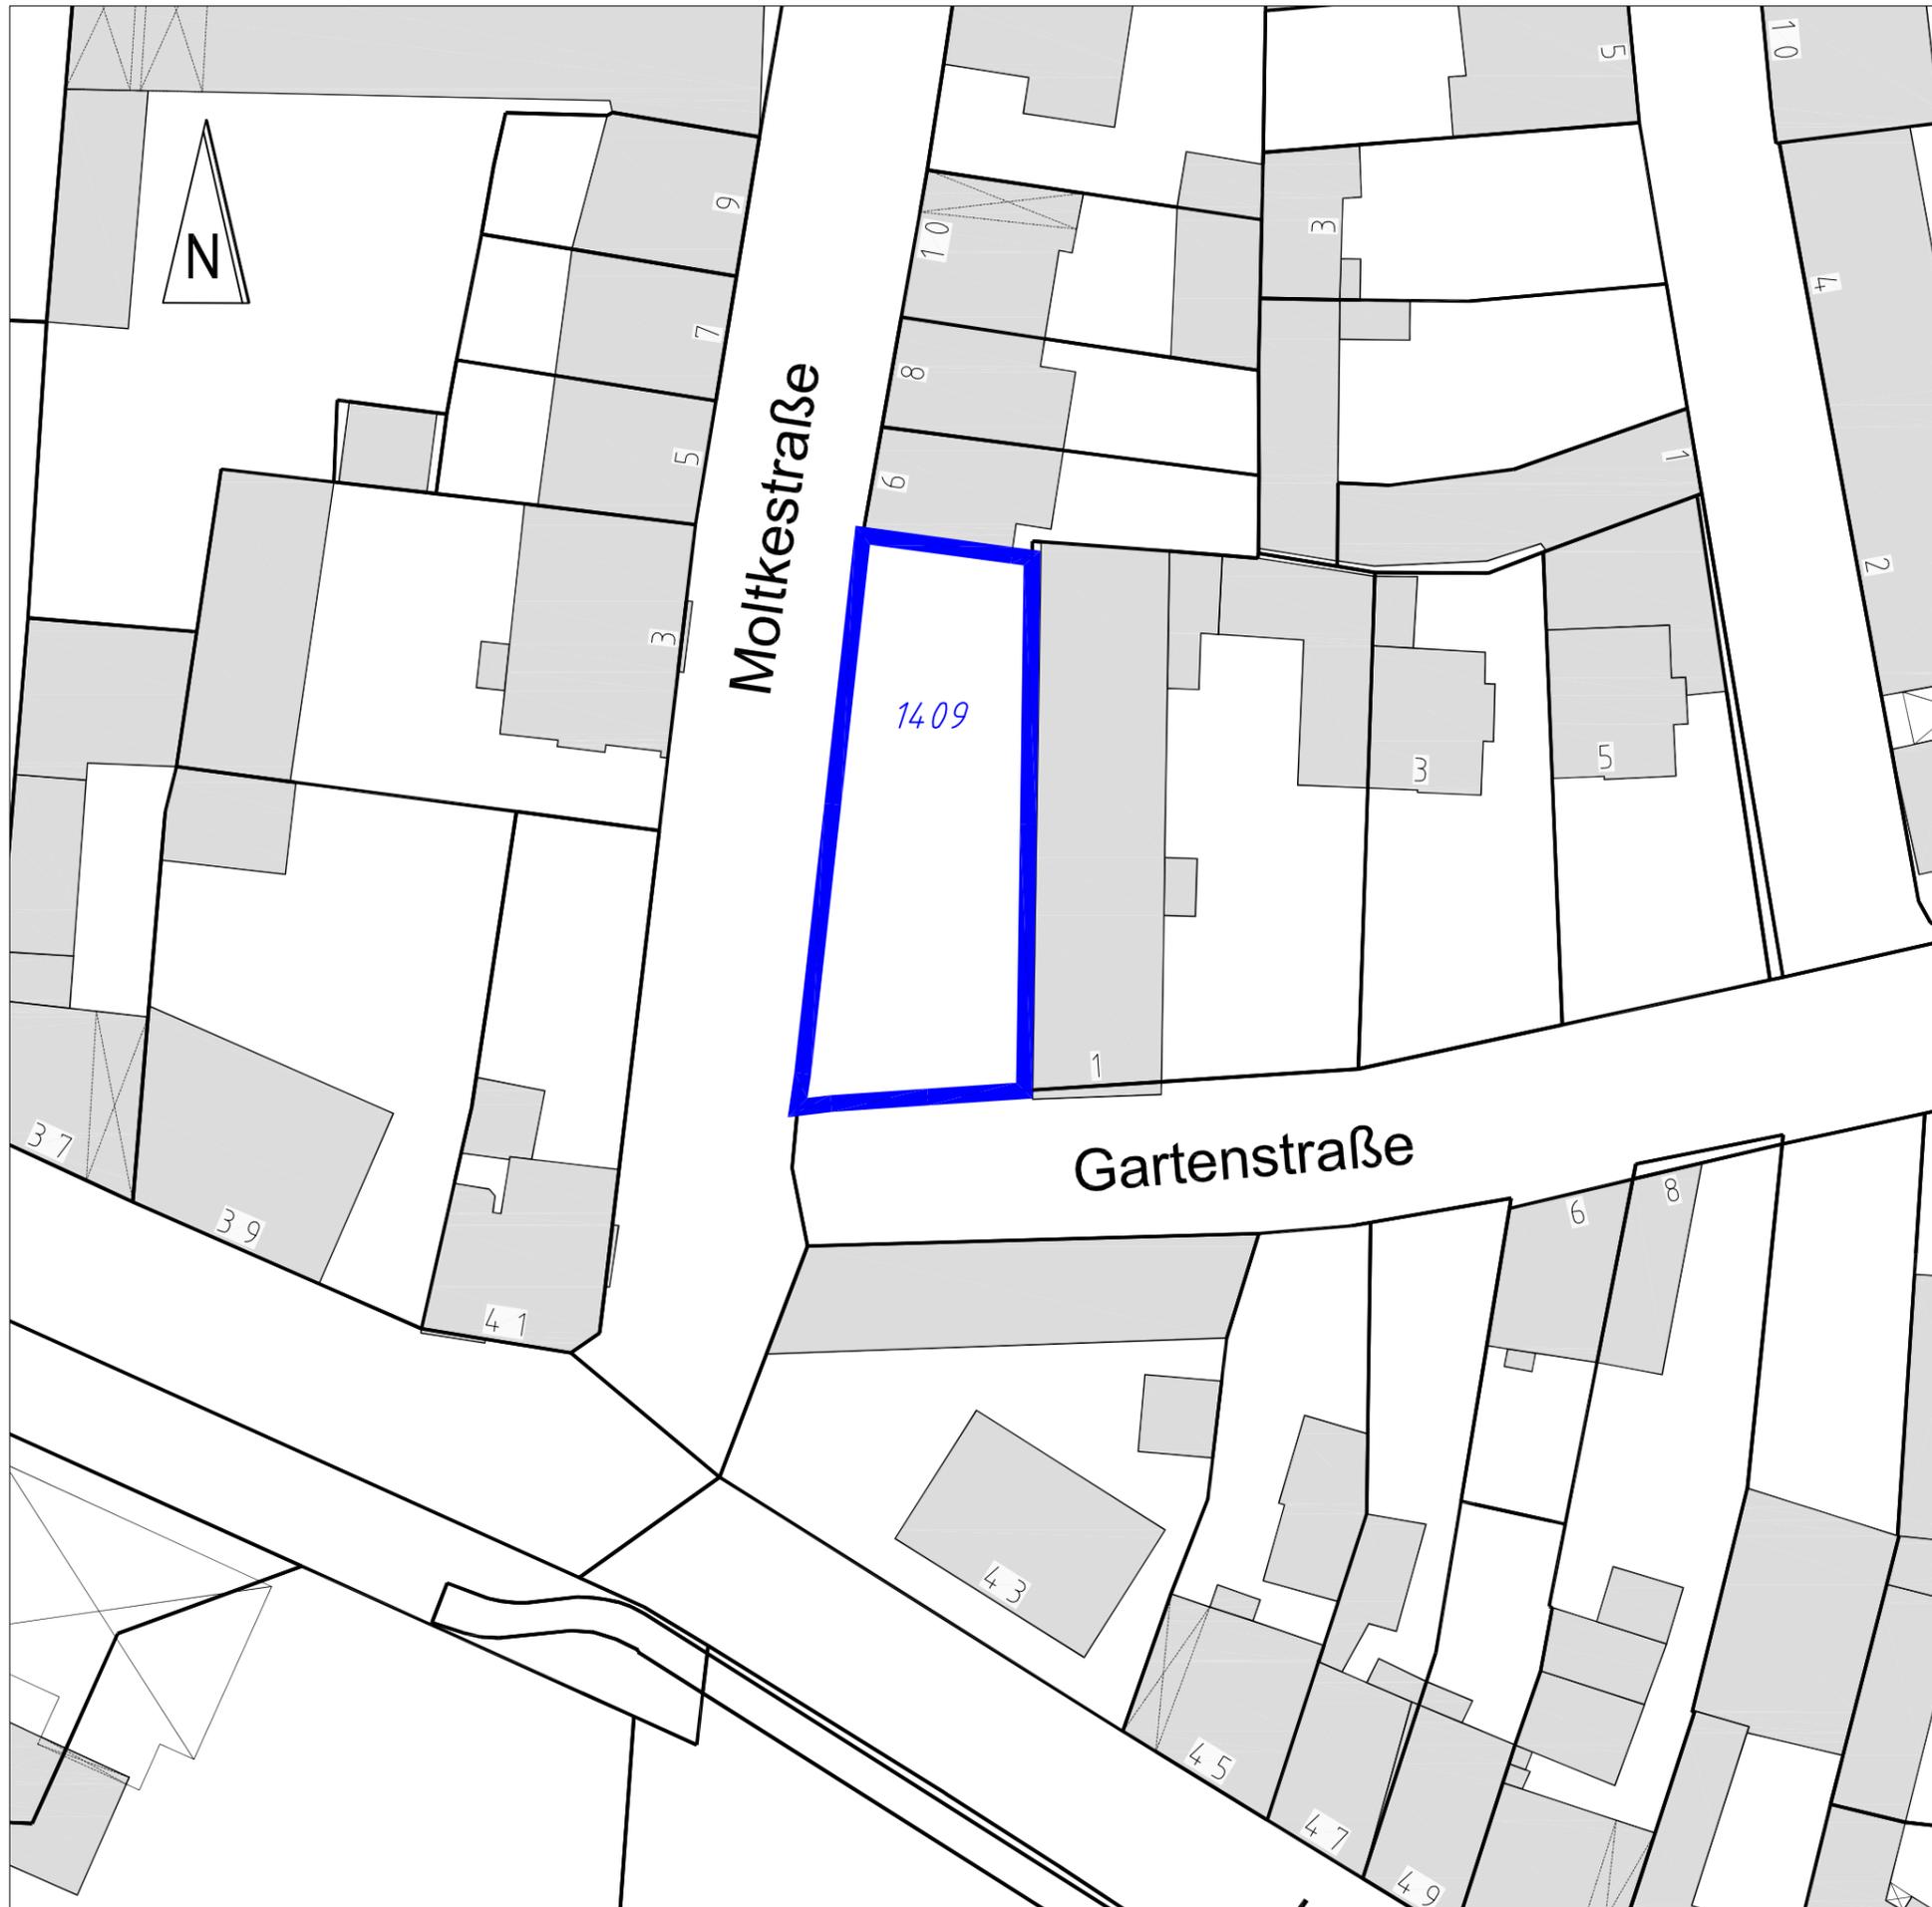


Widmung von Parkflächen Gartenstraße - Ecke Moltkestraße

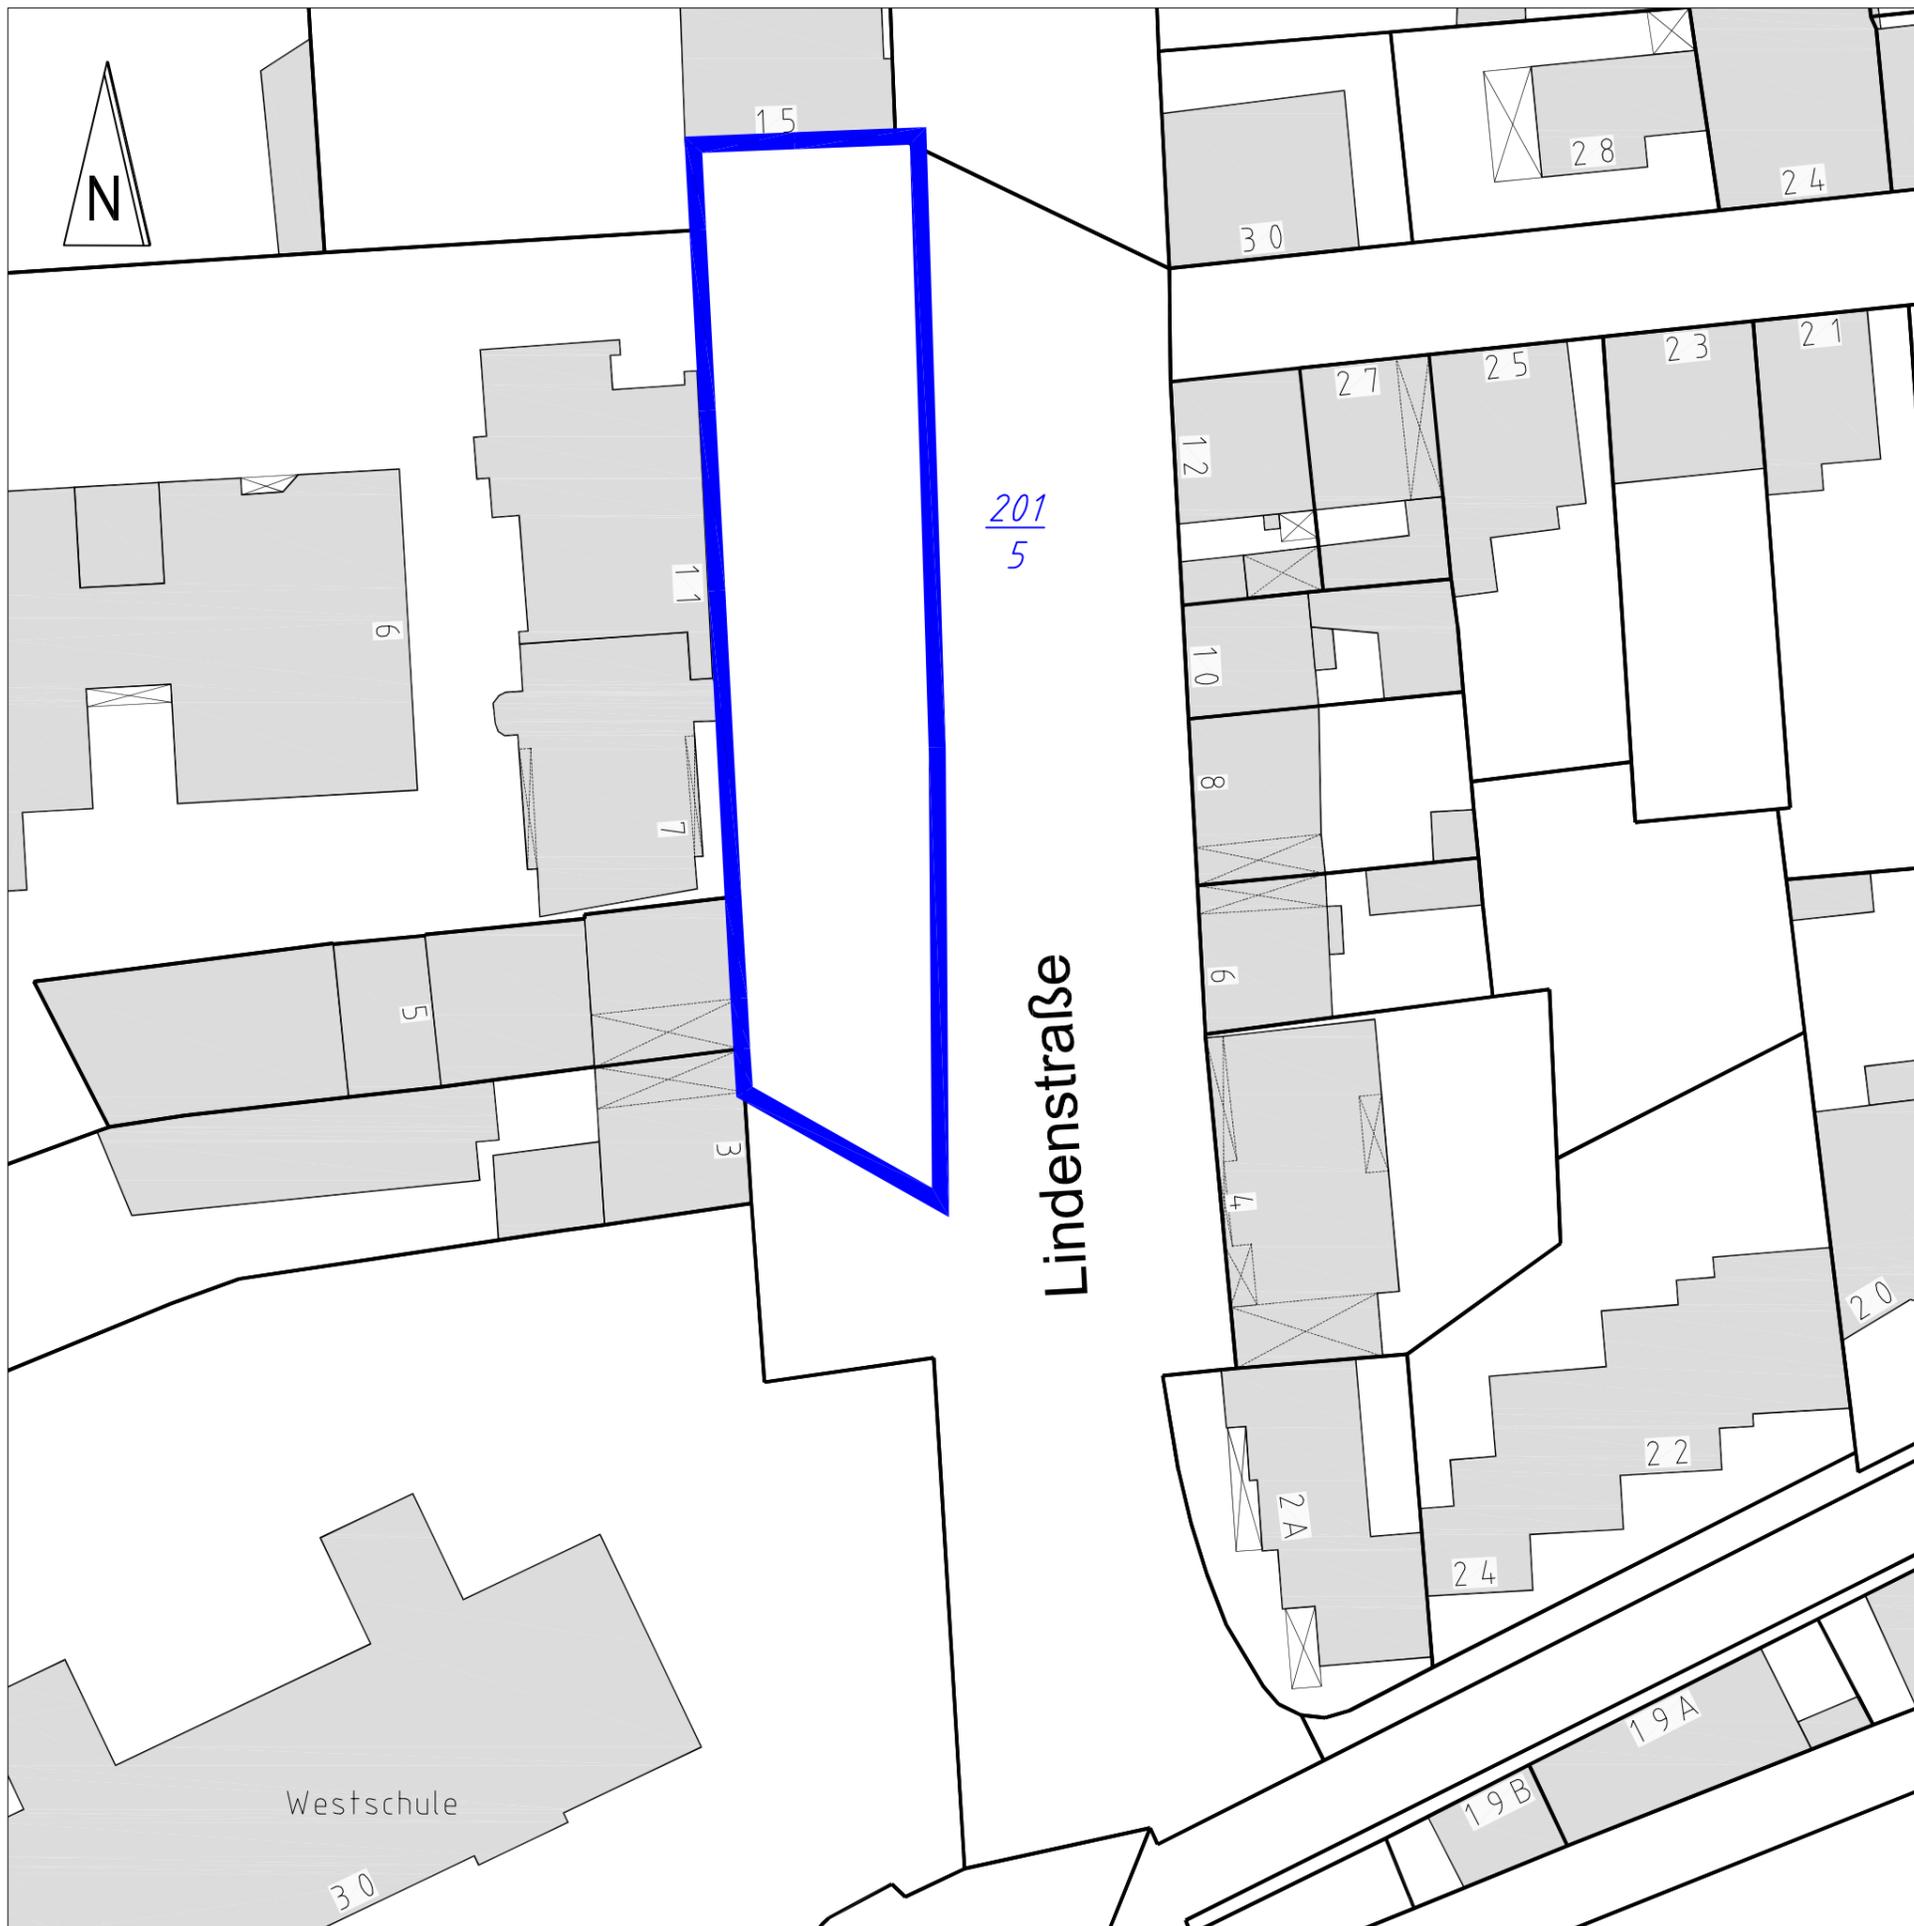

Widmung von Parkflächen
Lindenstraße Westseite

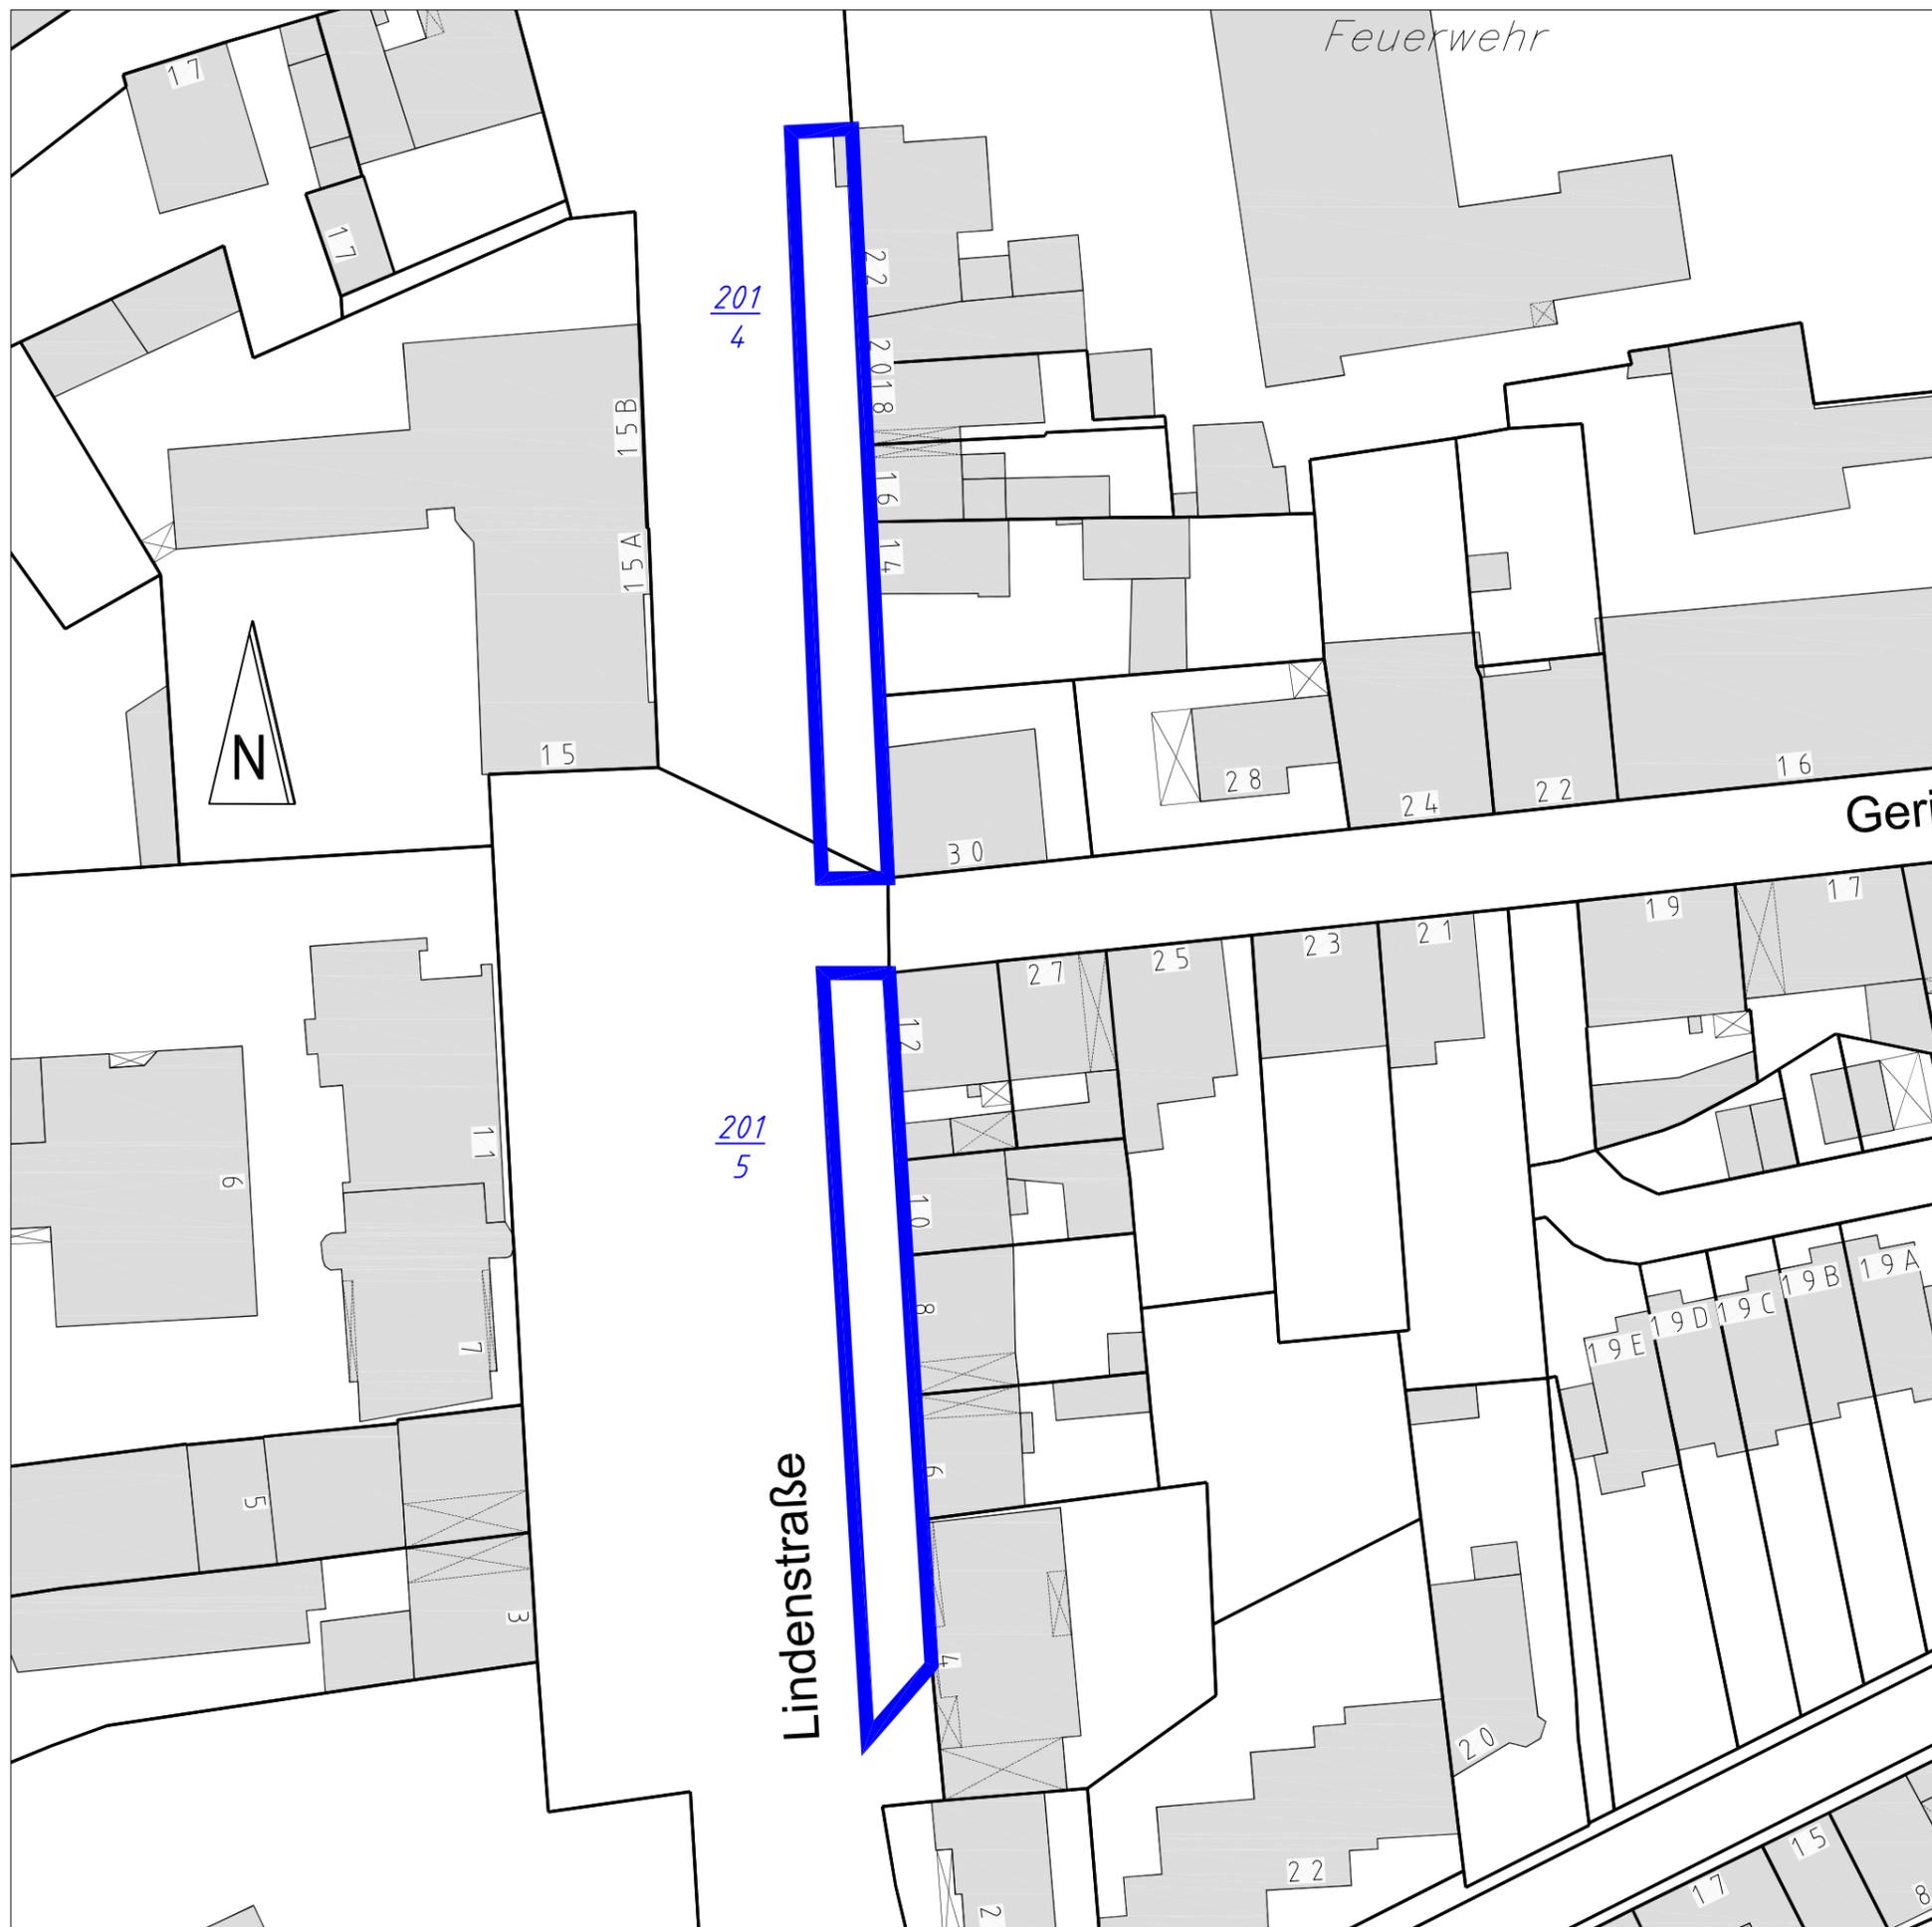


Widmung von Parkflächen Lindenstraße Ostseite

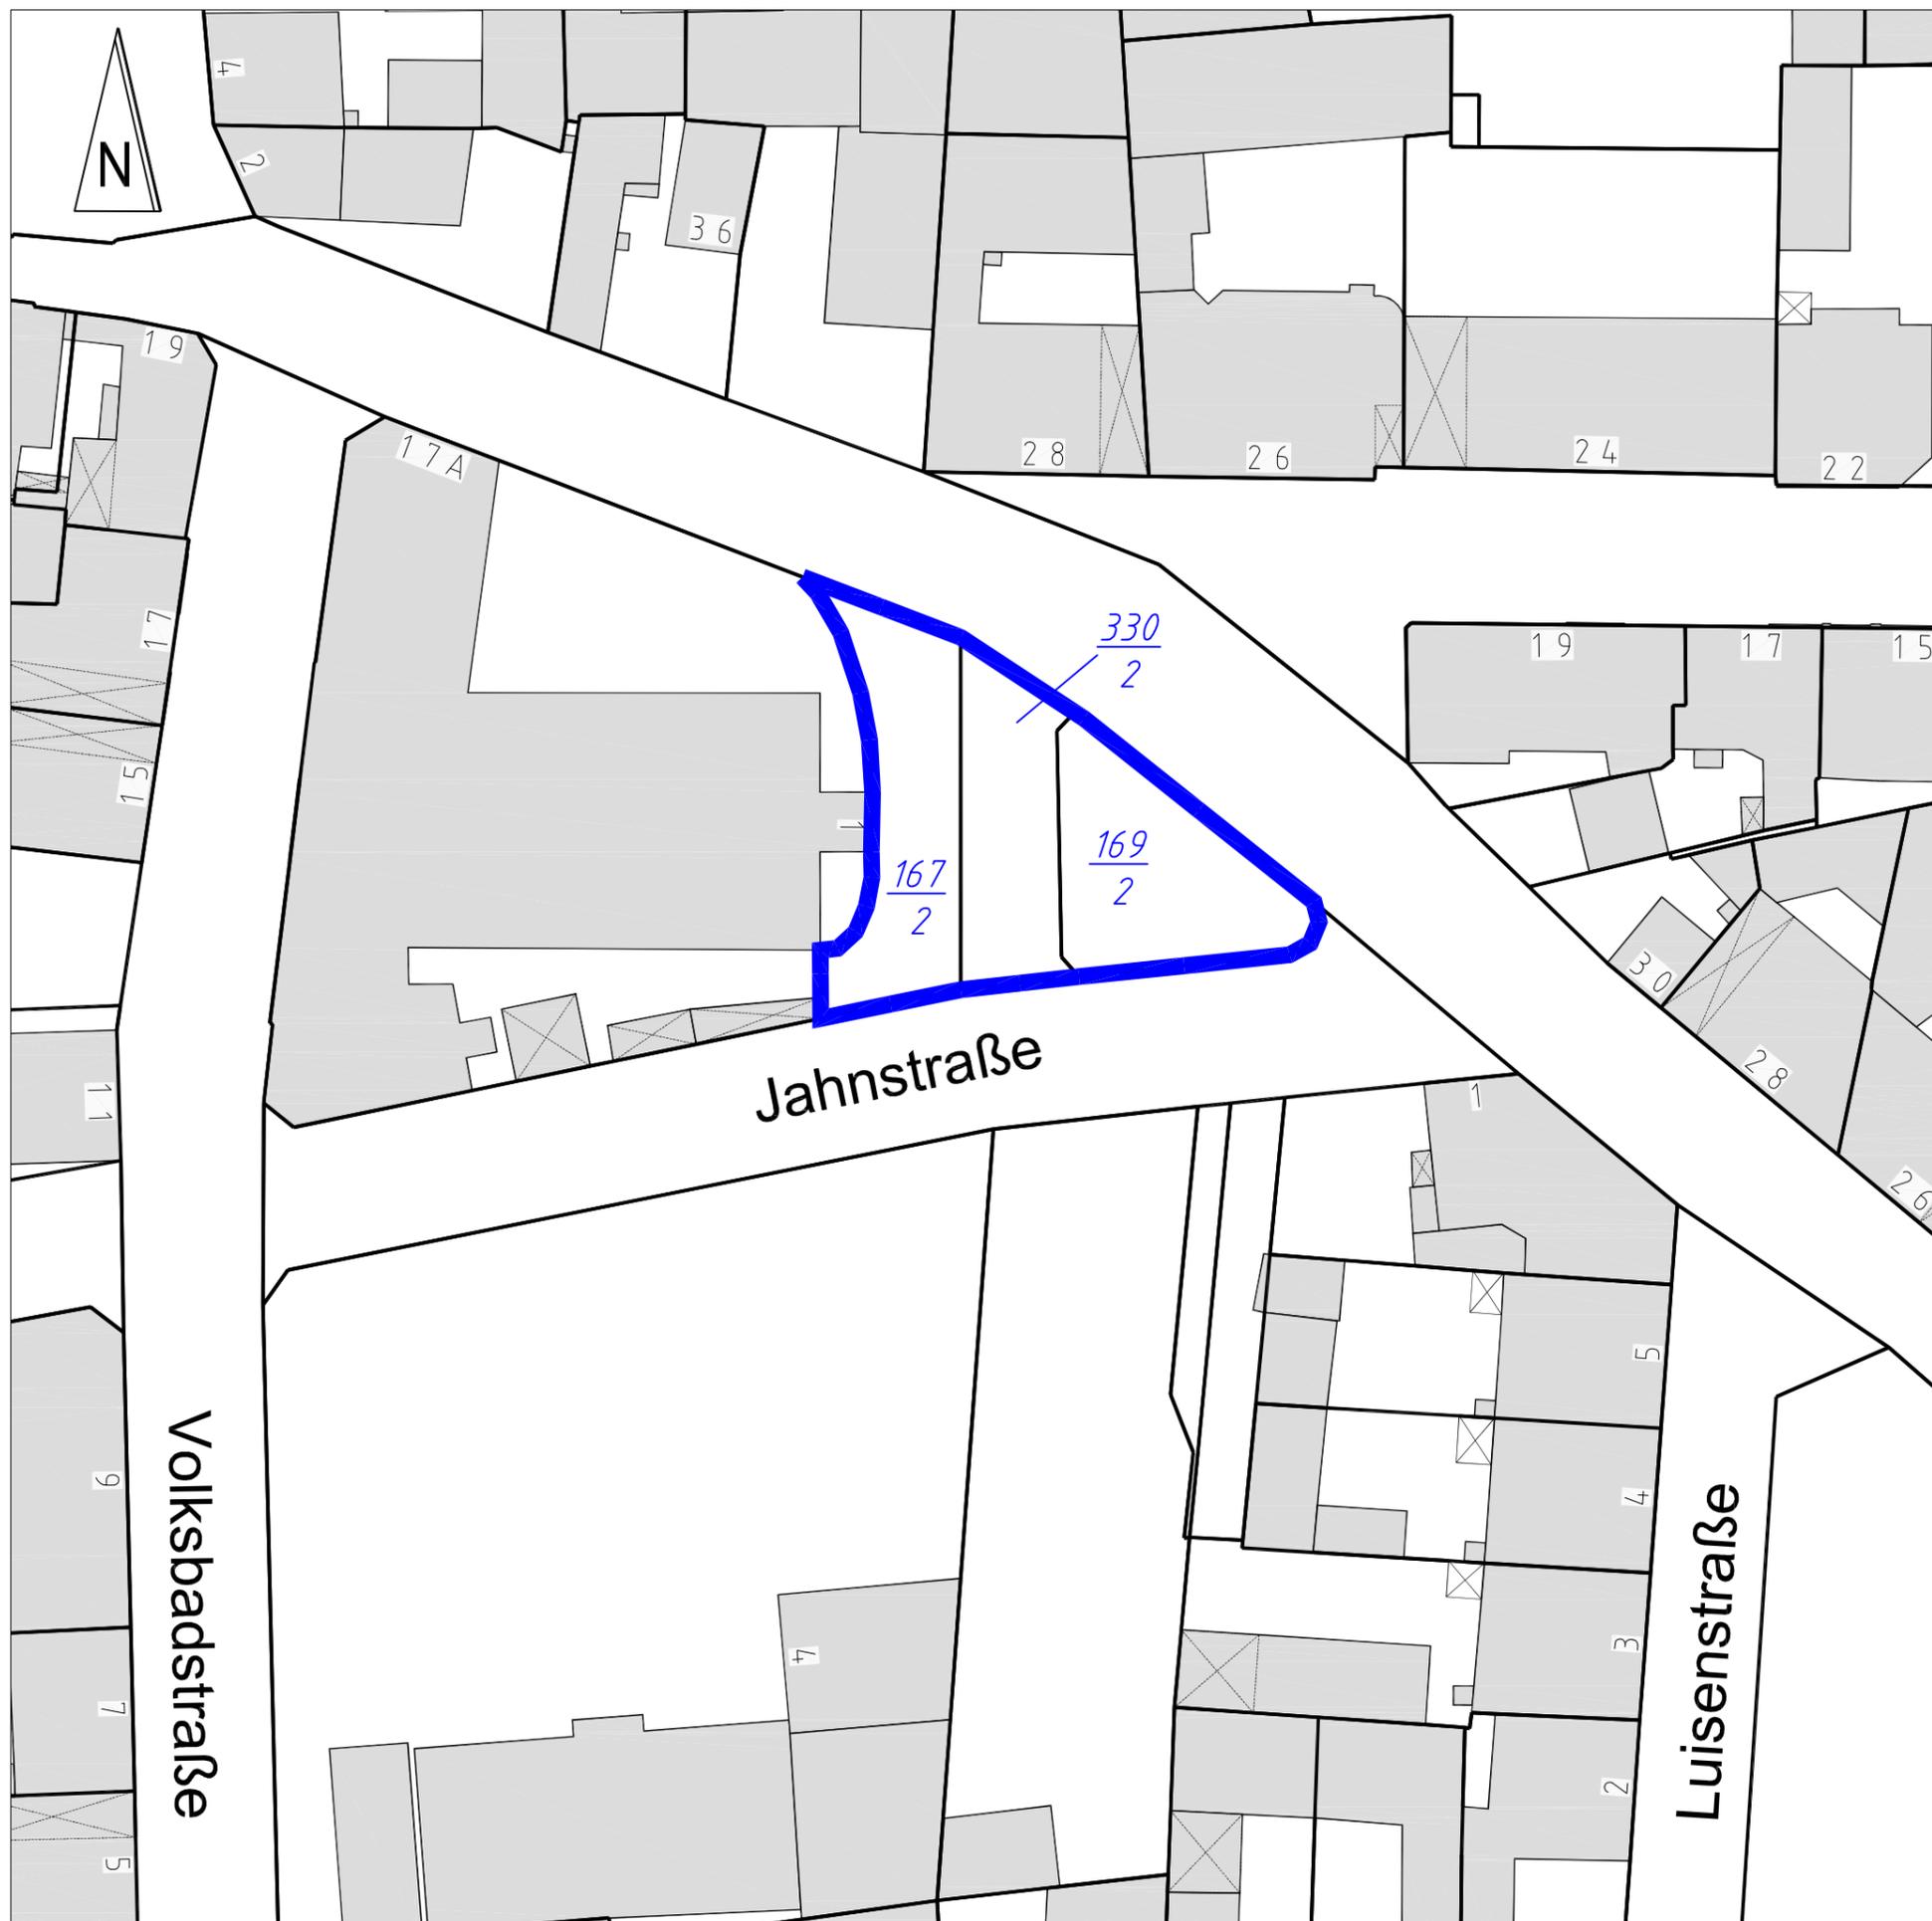


Widmung von Parkflächen Walter-Engelmann-Platz/Talstraße


Fachbereich 2 Stadtentwicklung und Bauwesen
Abt. 220 Stadtplanung
Amalienstraße 6
67343 Neustadt an der Weinstraße Stand: Nov. 2014

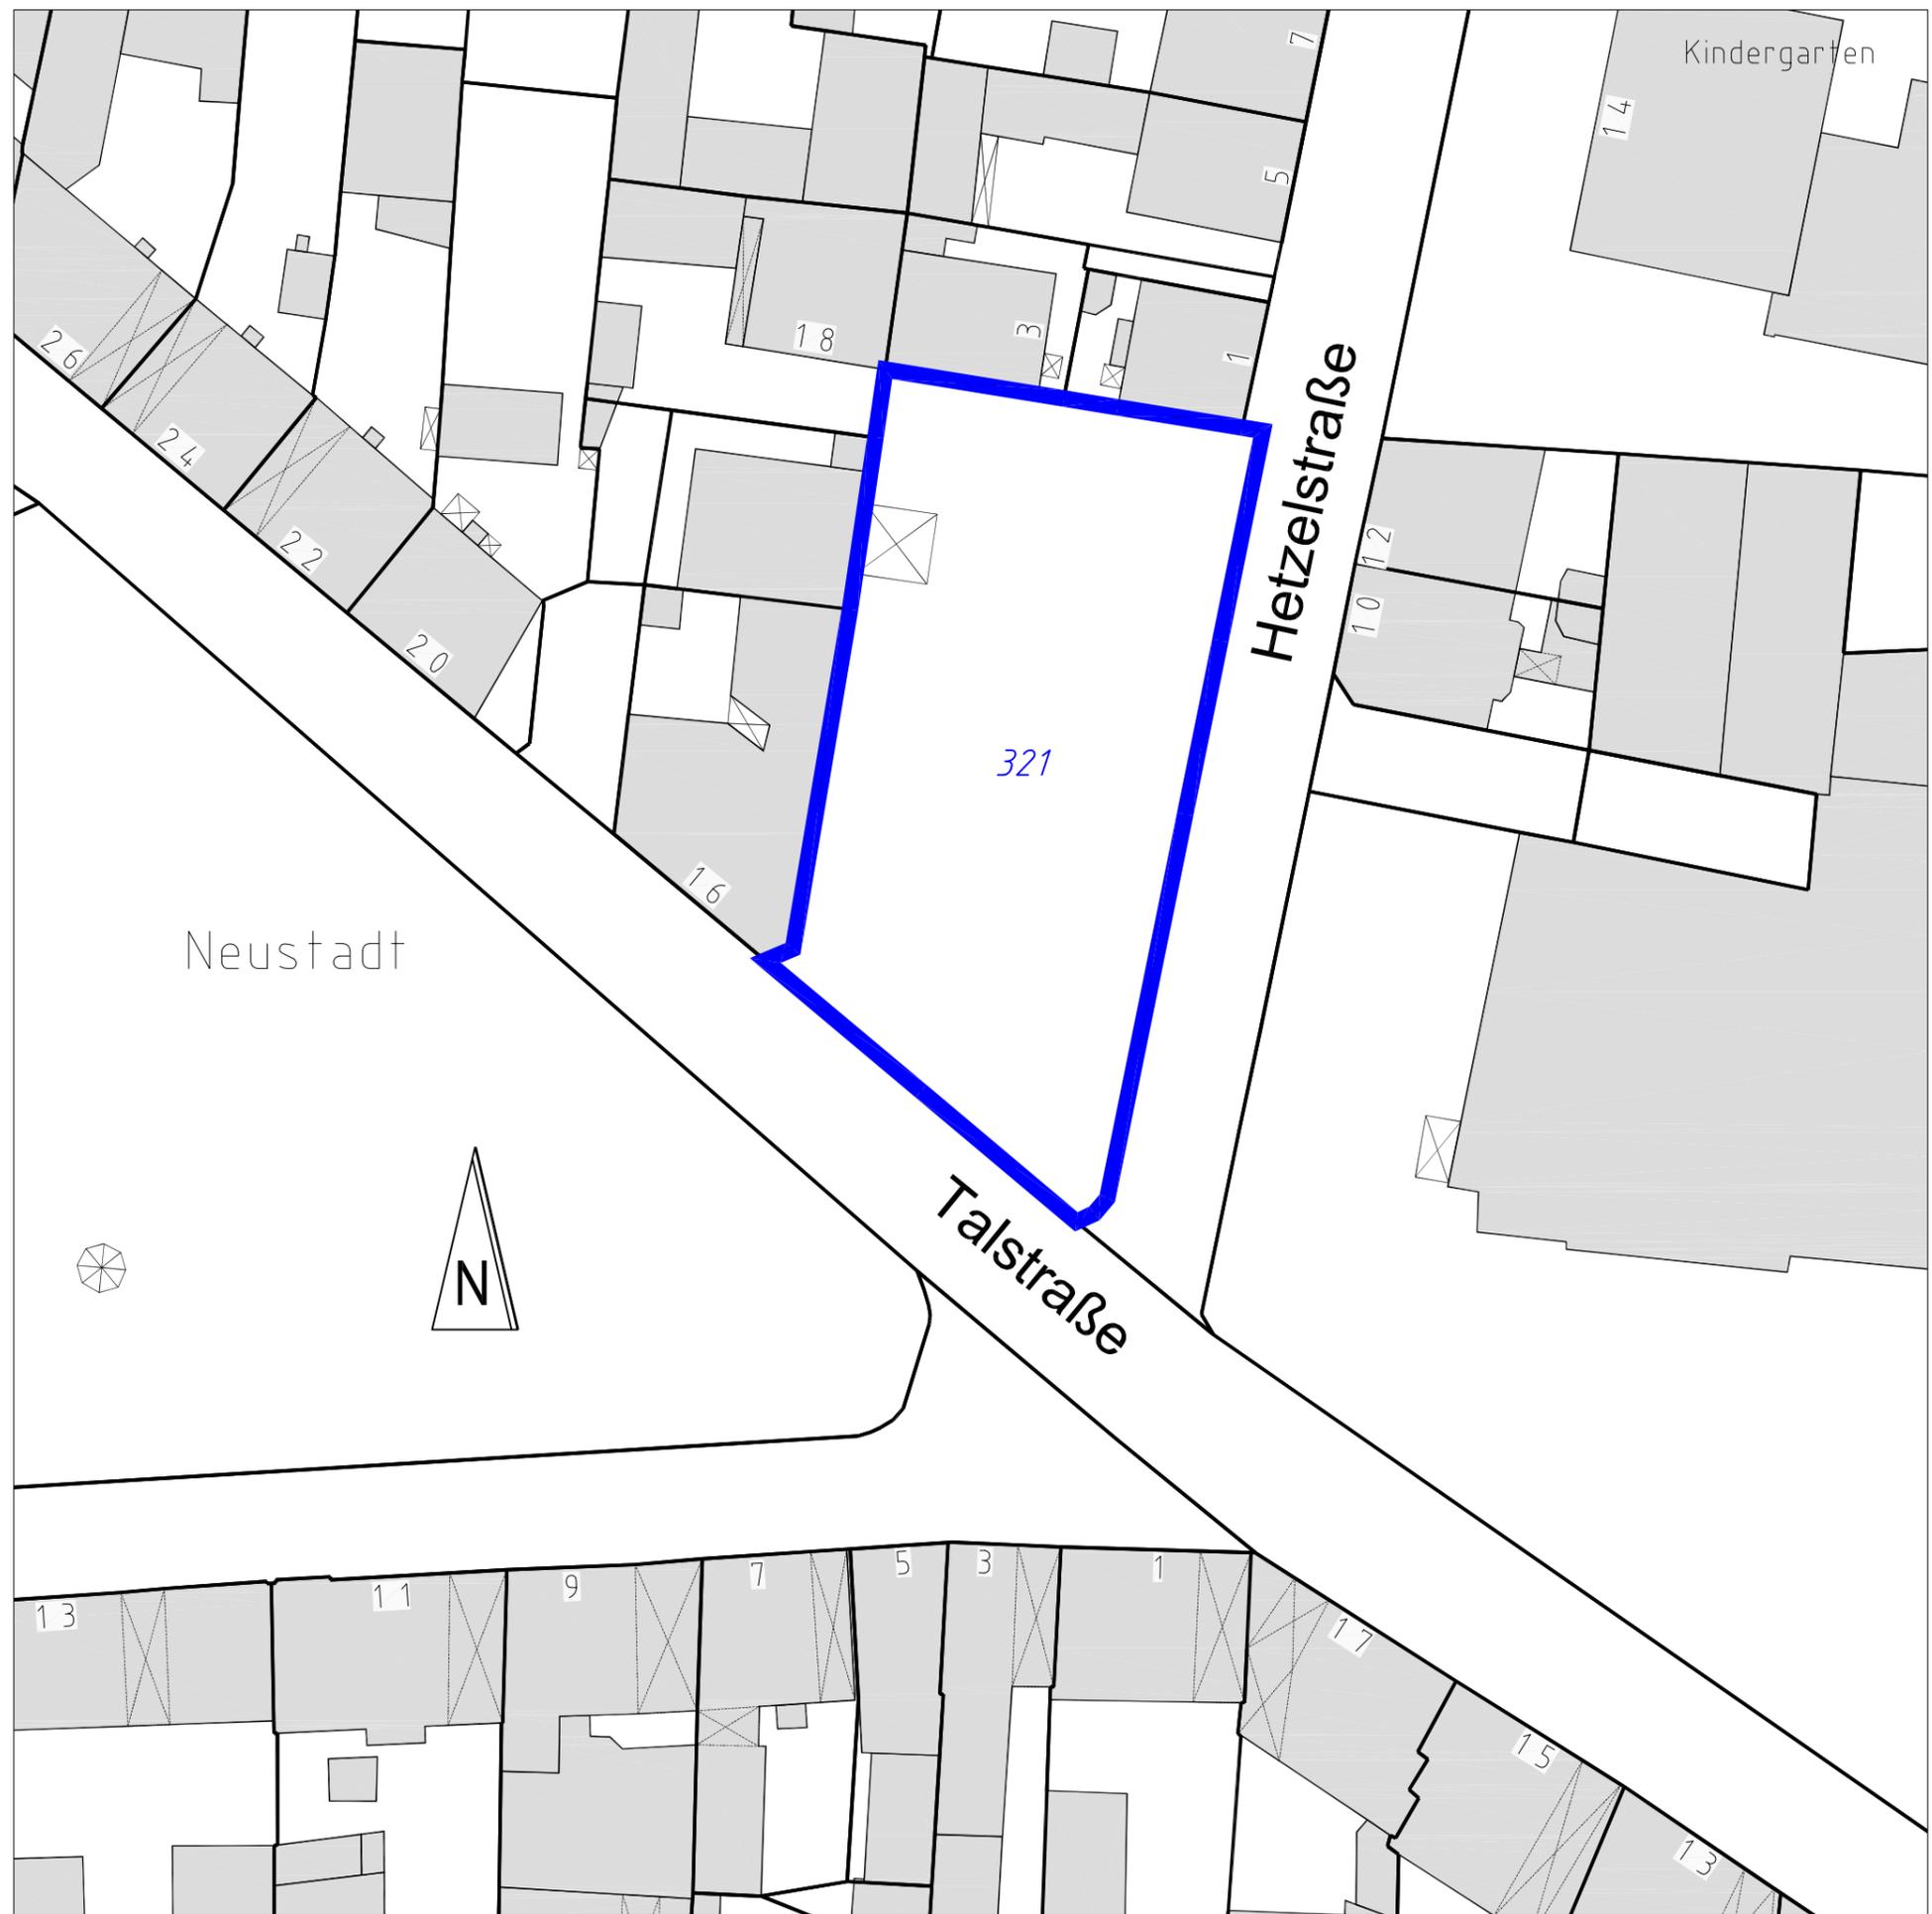


Widmung von Parkflächen
Hetzelstraße/Talstraße

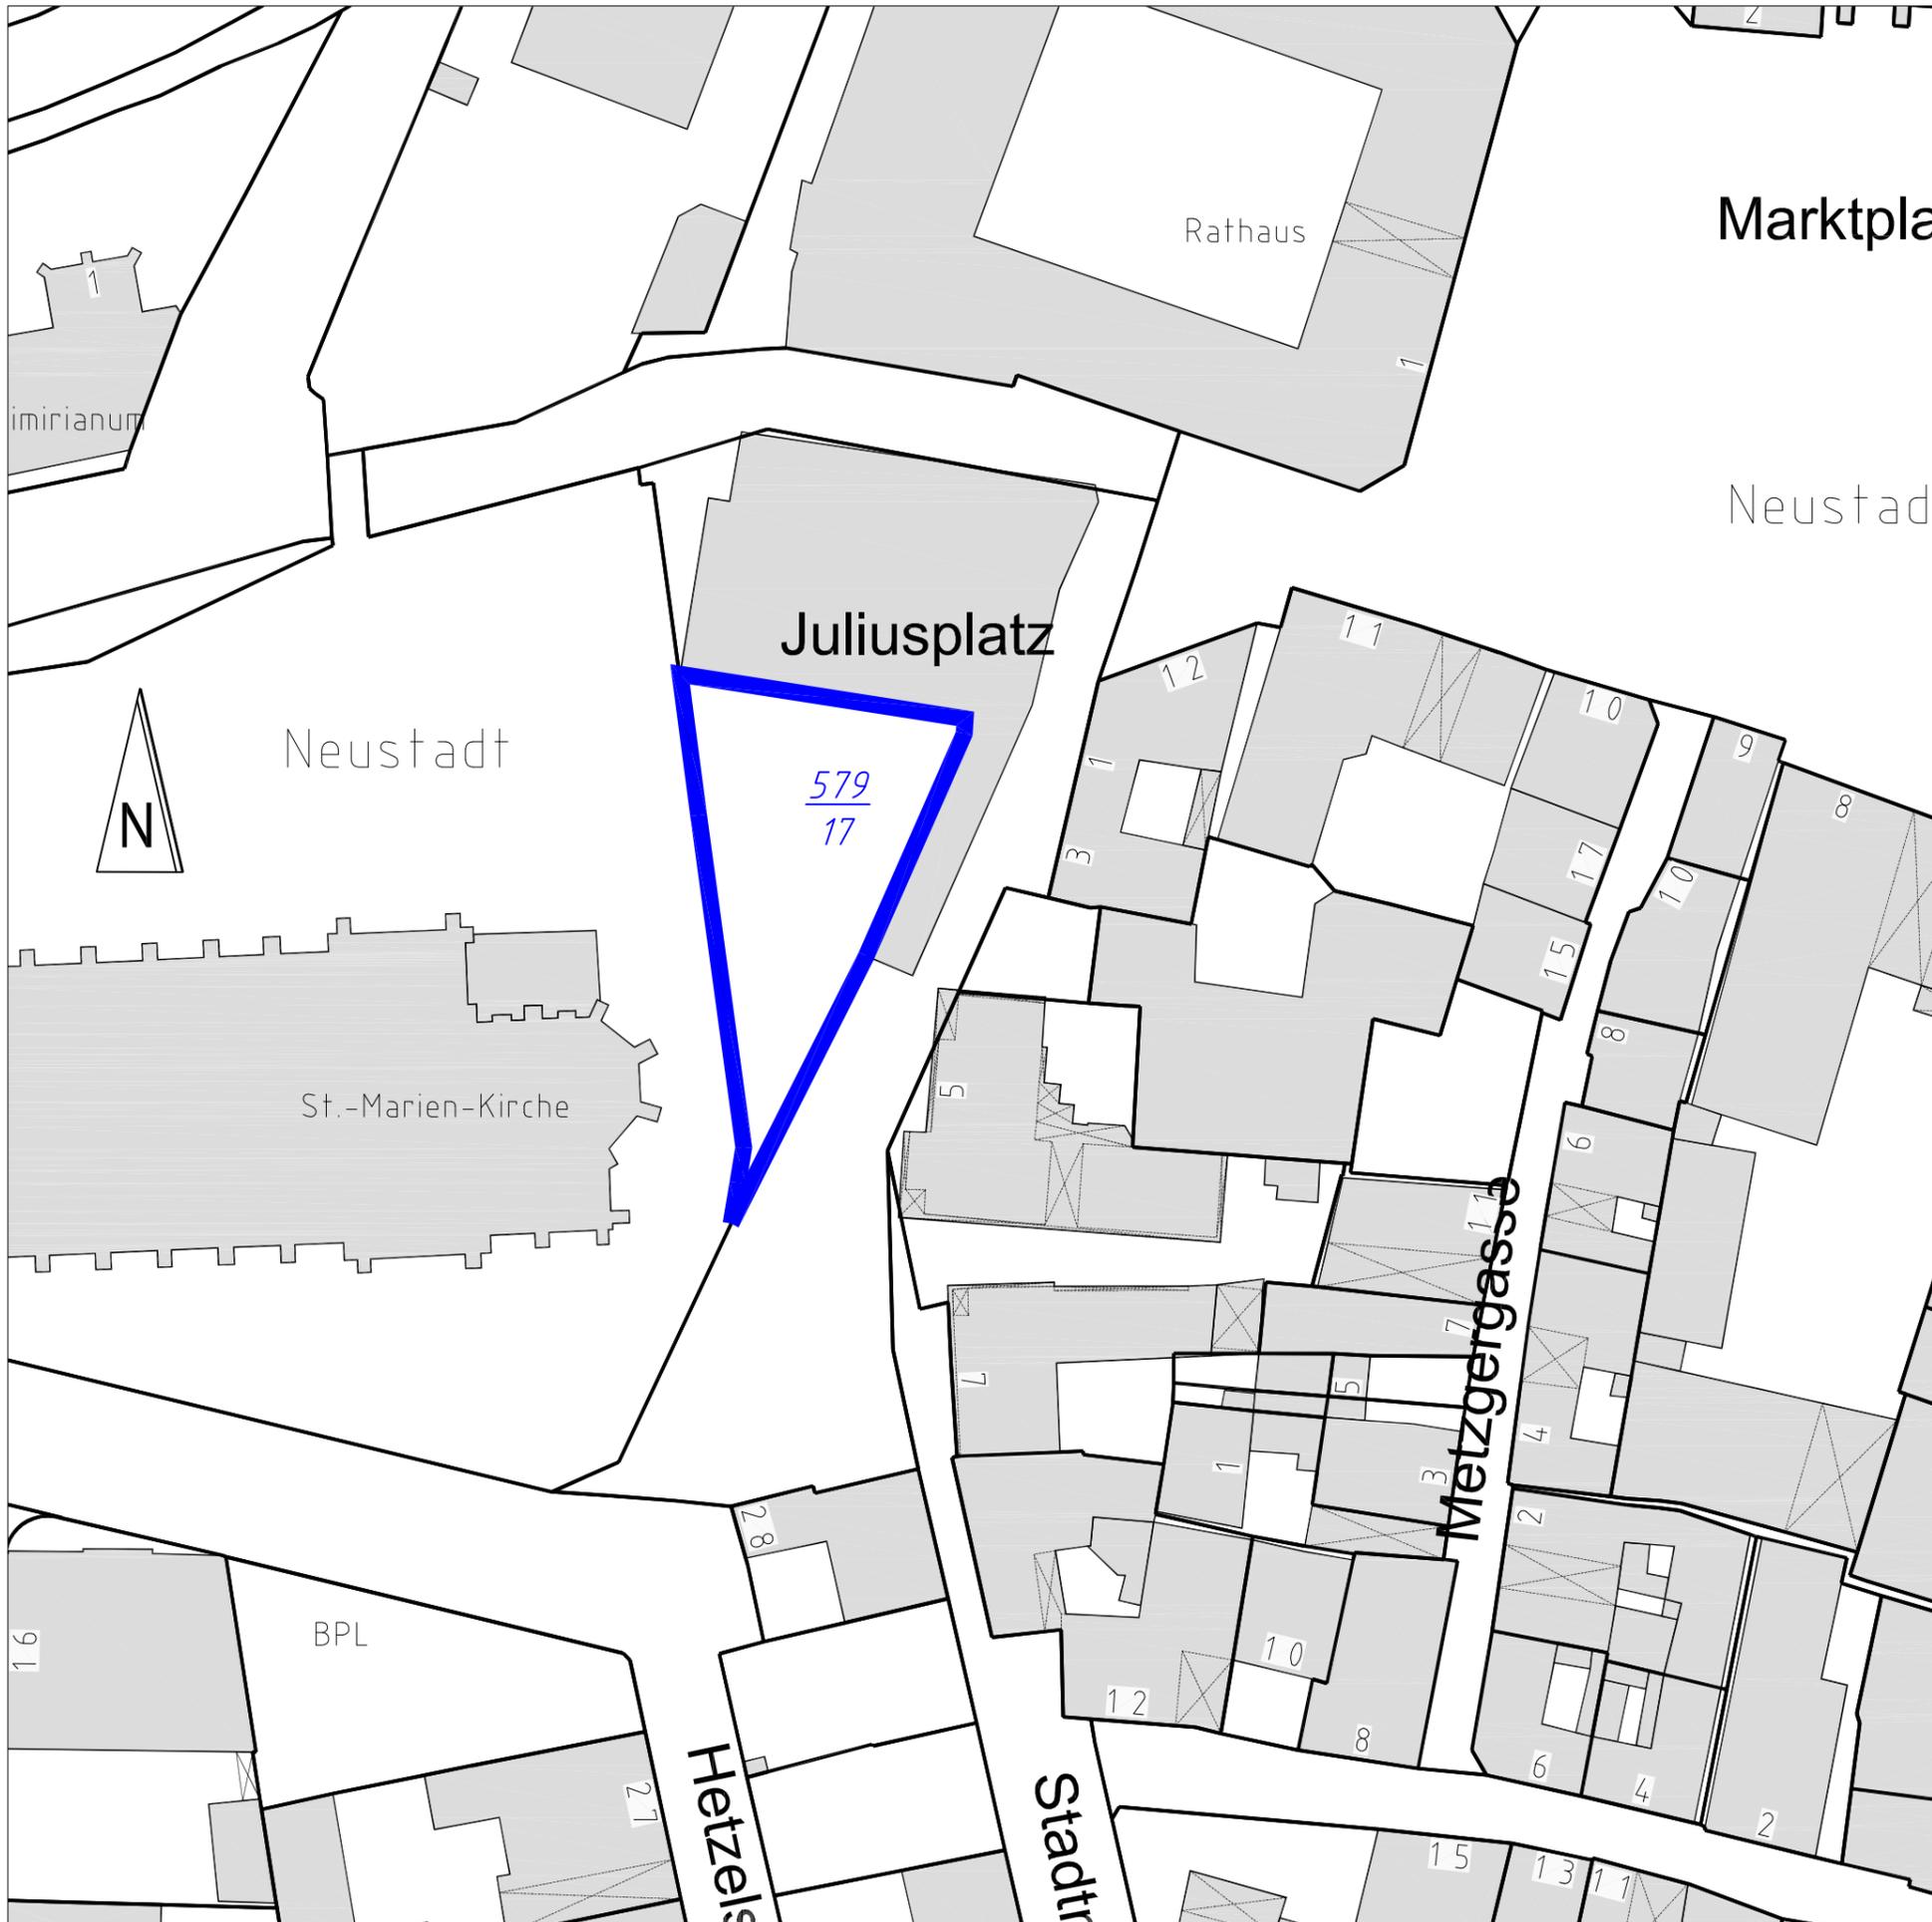

Widmung von Parkflächen Juliusplatz

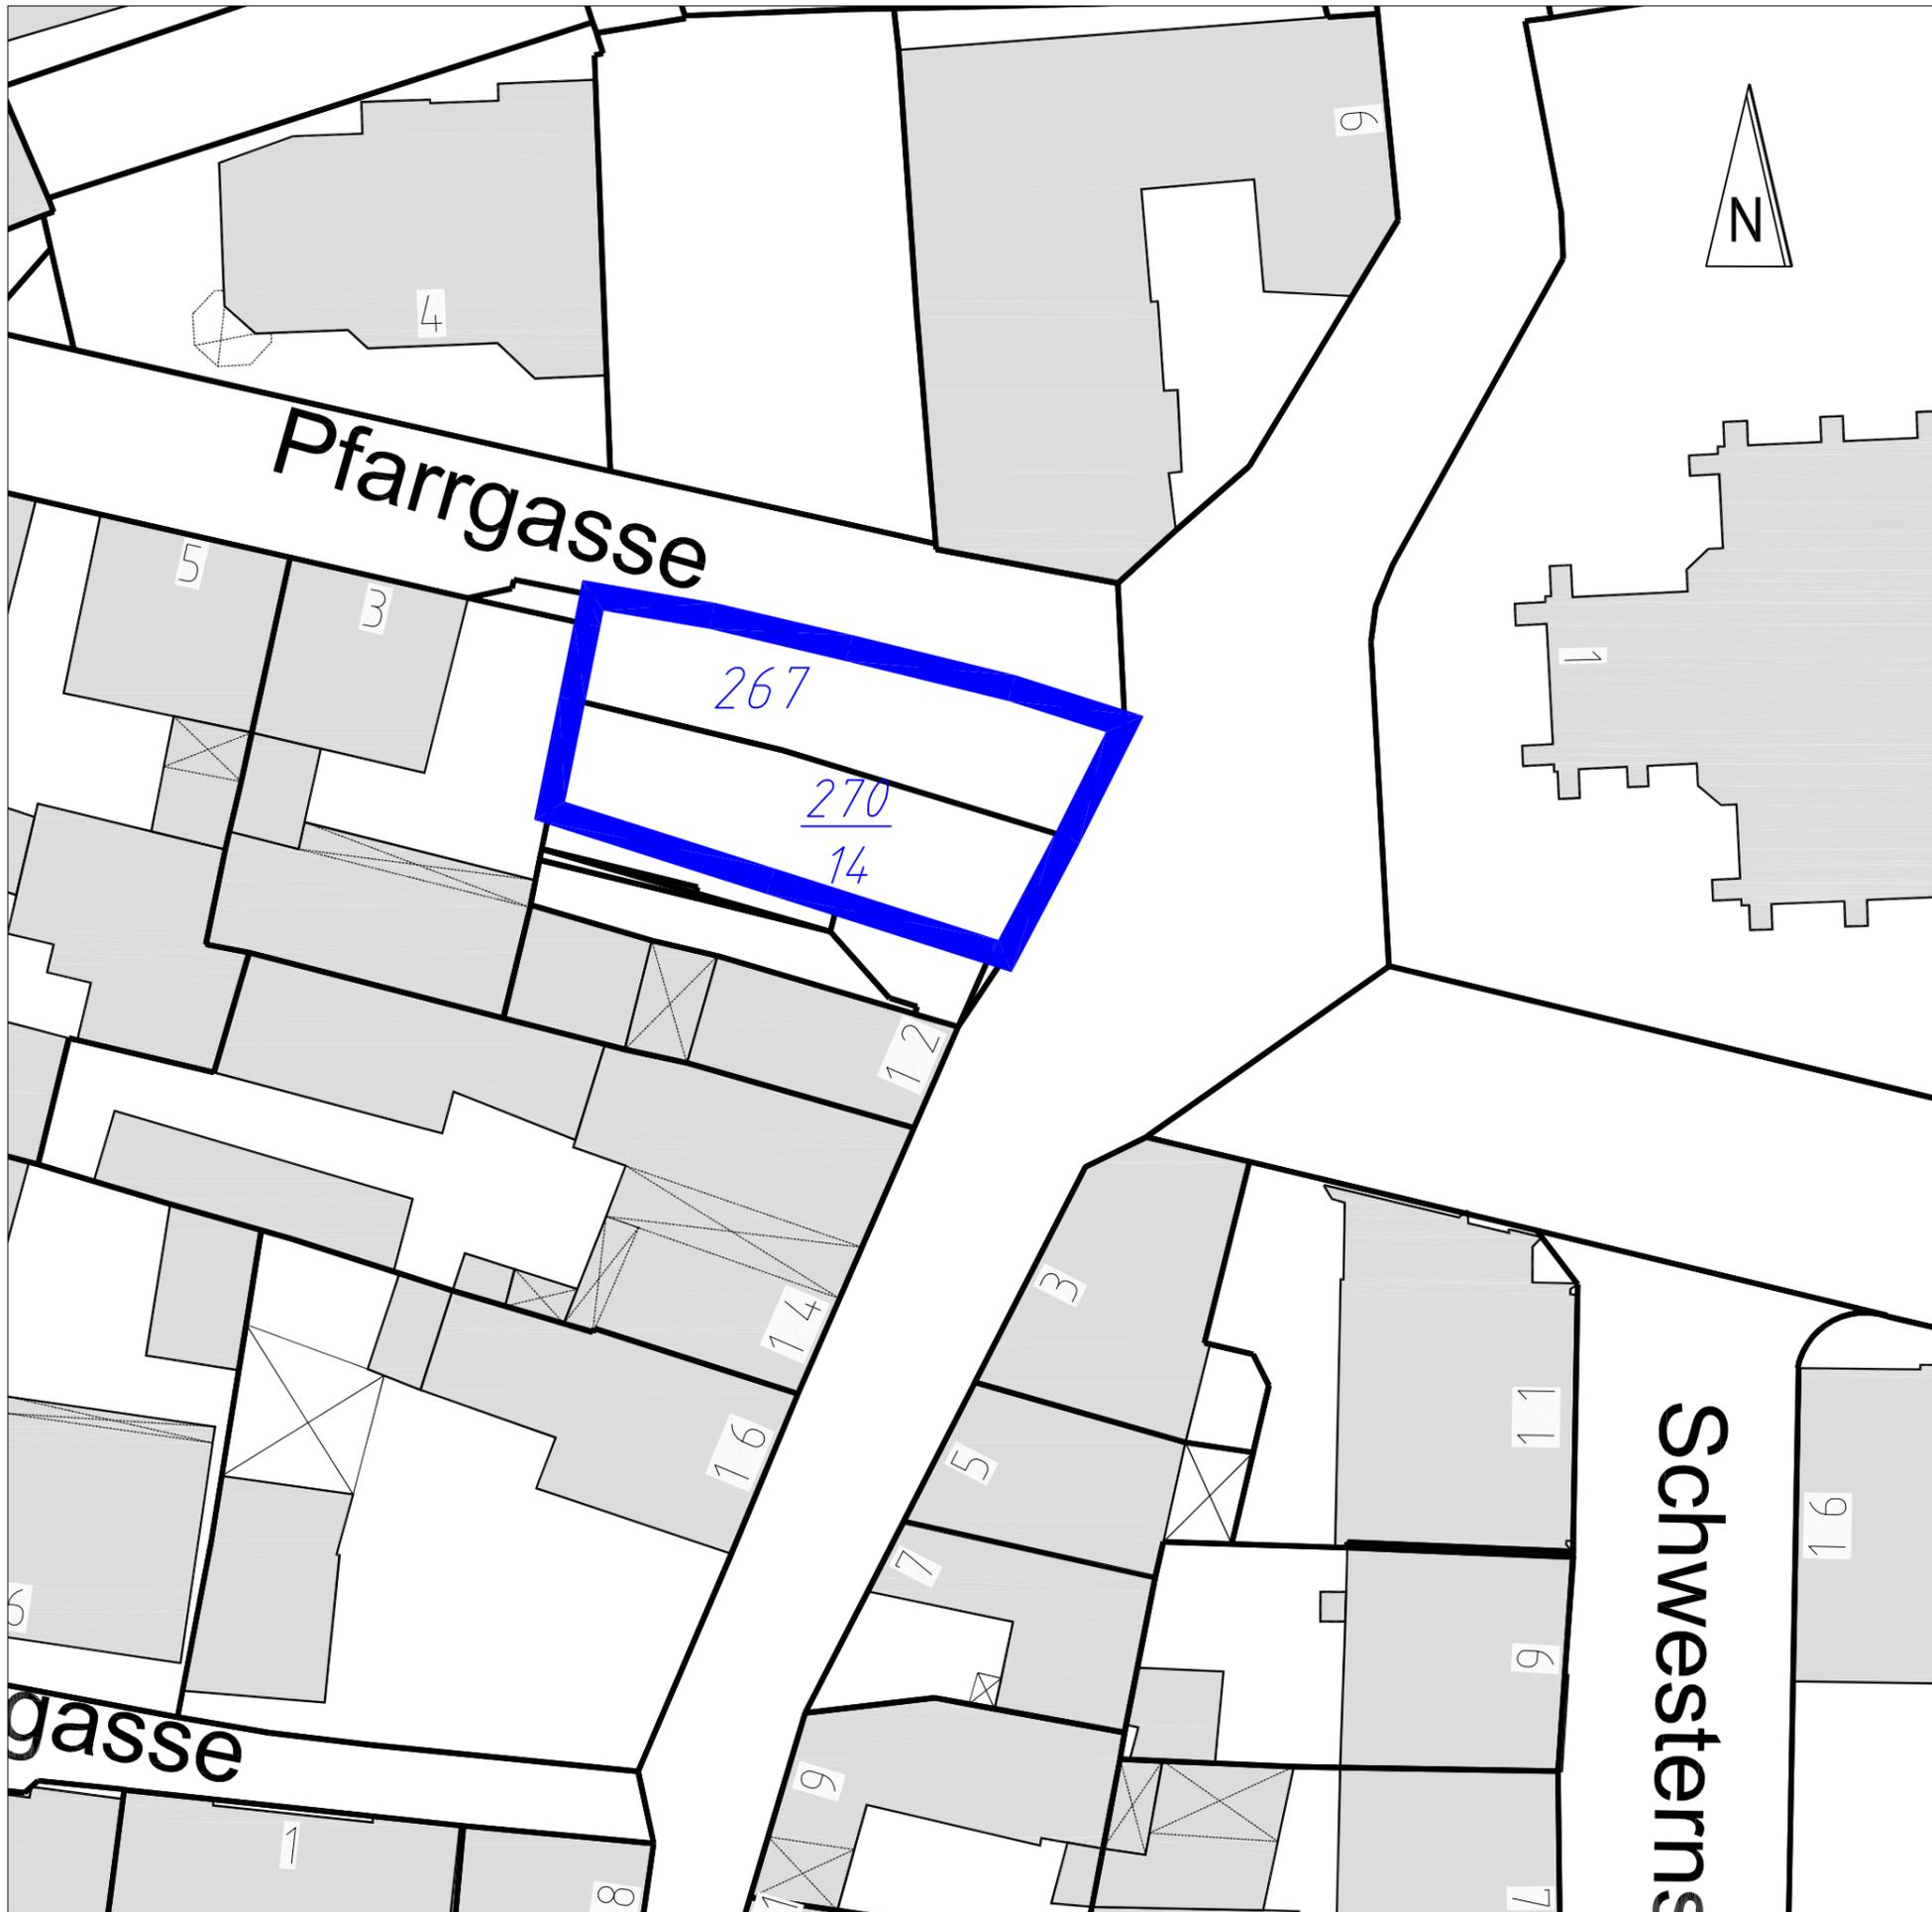

Widmung von Parkflächen
Klausengasse

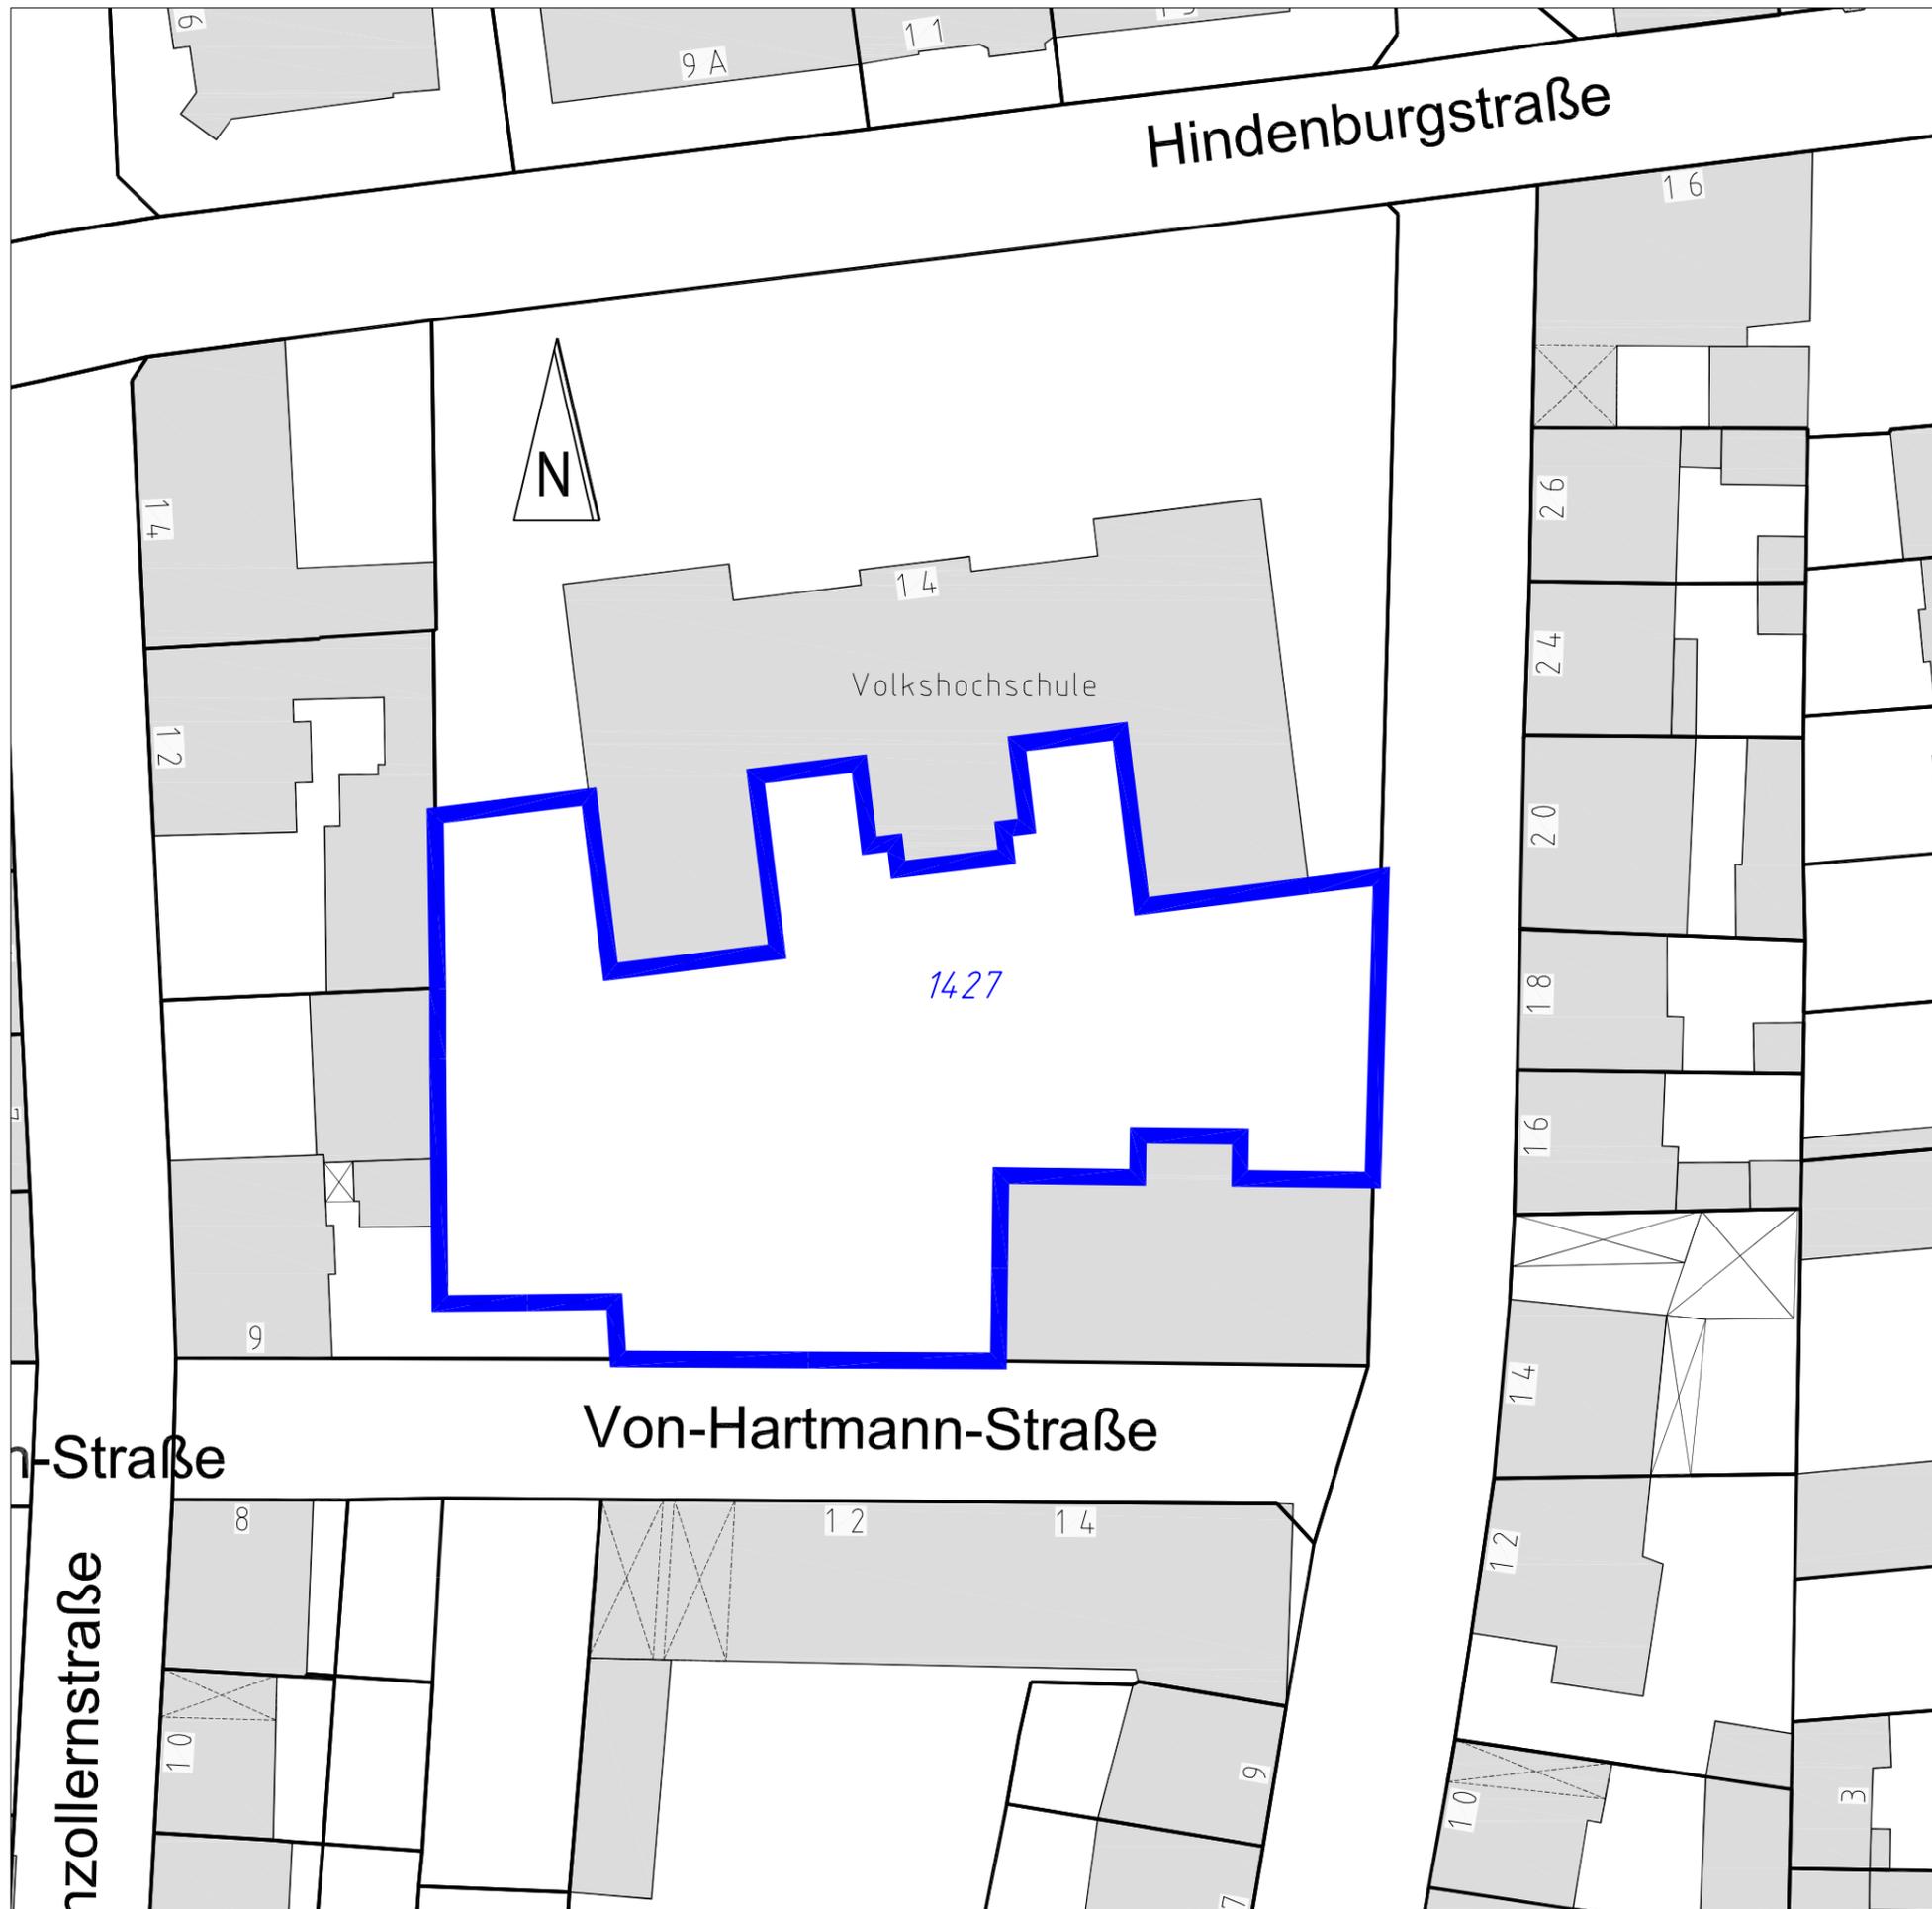

Widmung von Parkflächen
VHS Innenhof