

Bebauungsplan - Aufstellung

Aufstellungsbeschluss


Kasernenstraße

II. Änderung gemäß § 13a BauGB

im Stadtbezirk Nr. 32



Übersichtsplan unmaßstäblich

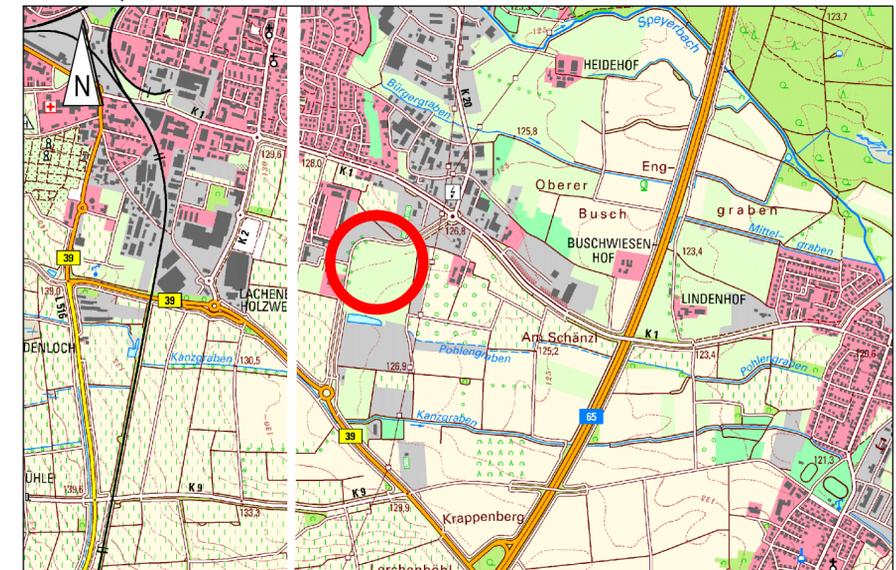

SATZUNG

nach §§ 2, 8, 9 und 30 Abs. 1 Baugesetzbuch in der Fassung der Bekanntmachung vom 23. September 2004 (BGBl. I S. 2414), das zuletzt durch Artikel 1 des Gesetzes vom 20. November 2014 (BGBl. I S. 1748) geändert worden ist, in Verbindung mit der Baunutzungsverordnung (BauNVO) in der Fassung der Bekanntmachung vom 23.1.1990 (BGBl. I, S. 132), zuletzt geändert durch Artikel 2 des Gesetzes vom 11.06.2013 (BGBl. I, S. 1548) und der Planzeichenverordnung vom 18.12.1990, geändert durch Artikel 2 des Gesetzes vom 22.07.2011 (BGBl. I, S. 1509)


und nach § 88 Landesbauordnung Rheinland-Pfalz (LBauO) vom 24.11.1998 (GVBl. S. 365) zuletzt geändert durch § 47 des Gesetzes vom 09.03.2011 (GVBl. S. 47) in Verbindung mit § 9 Abs. 4 BauGB

sowie § 24 Gemeindeordnung für Rheinland-Pfalz (GemO) in der Fassung vom 31.01.1994 (GVBl. S. 153), letzte berücksichtigte Änderung: § 45 geändert durch Artikel 2 des Gesetzes vom 19.08.2014 (GVBl. S. 181)

Zeichenerklärung

gemäß Planzeichenverordnung vom 18.12.1990


Sonstige Planzeichen

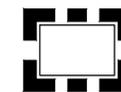

Grenze des räumlichen Geltungsbereichs des Bebauungsplans "Kasernenstraße, II. Änderung gemäß § 13a BauGB"



Grenze des räumlichen Geltungsbereichs des wirksamen Bebauungsplans "Kasernenstraße" vom 07.04.2003

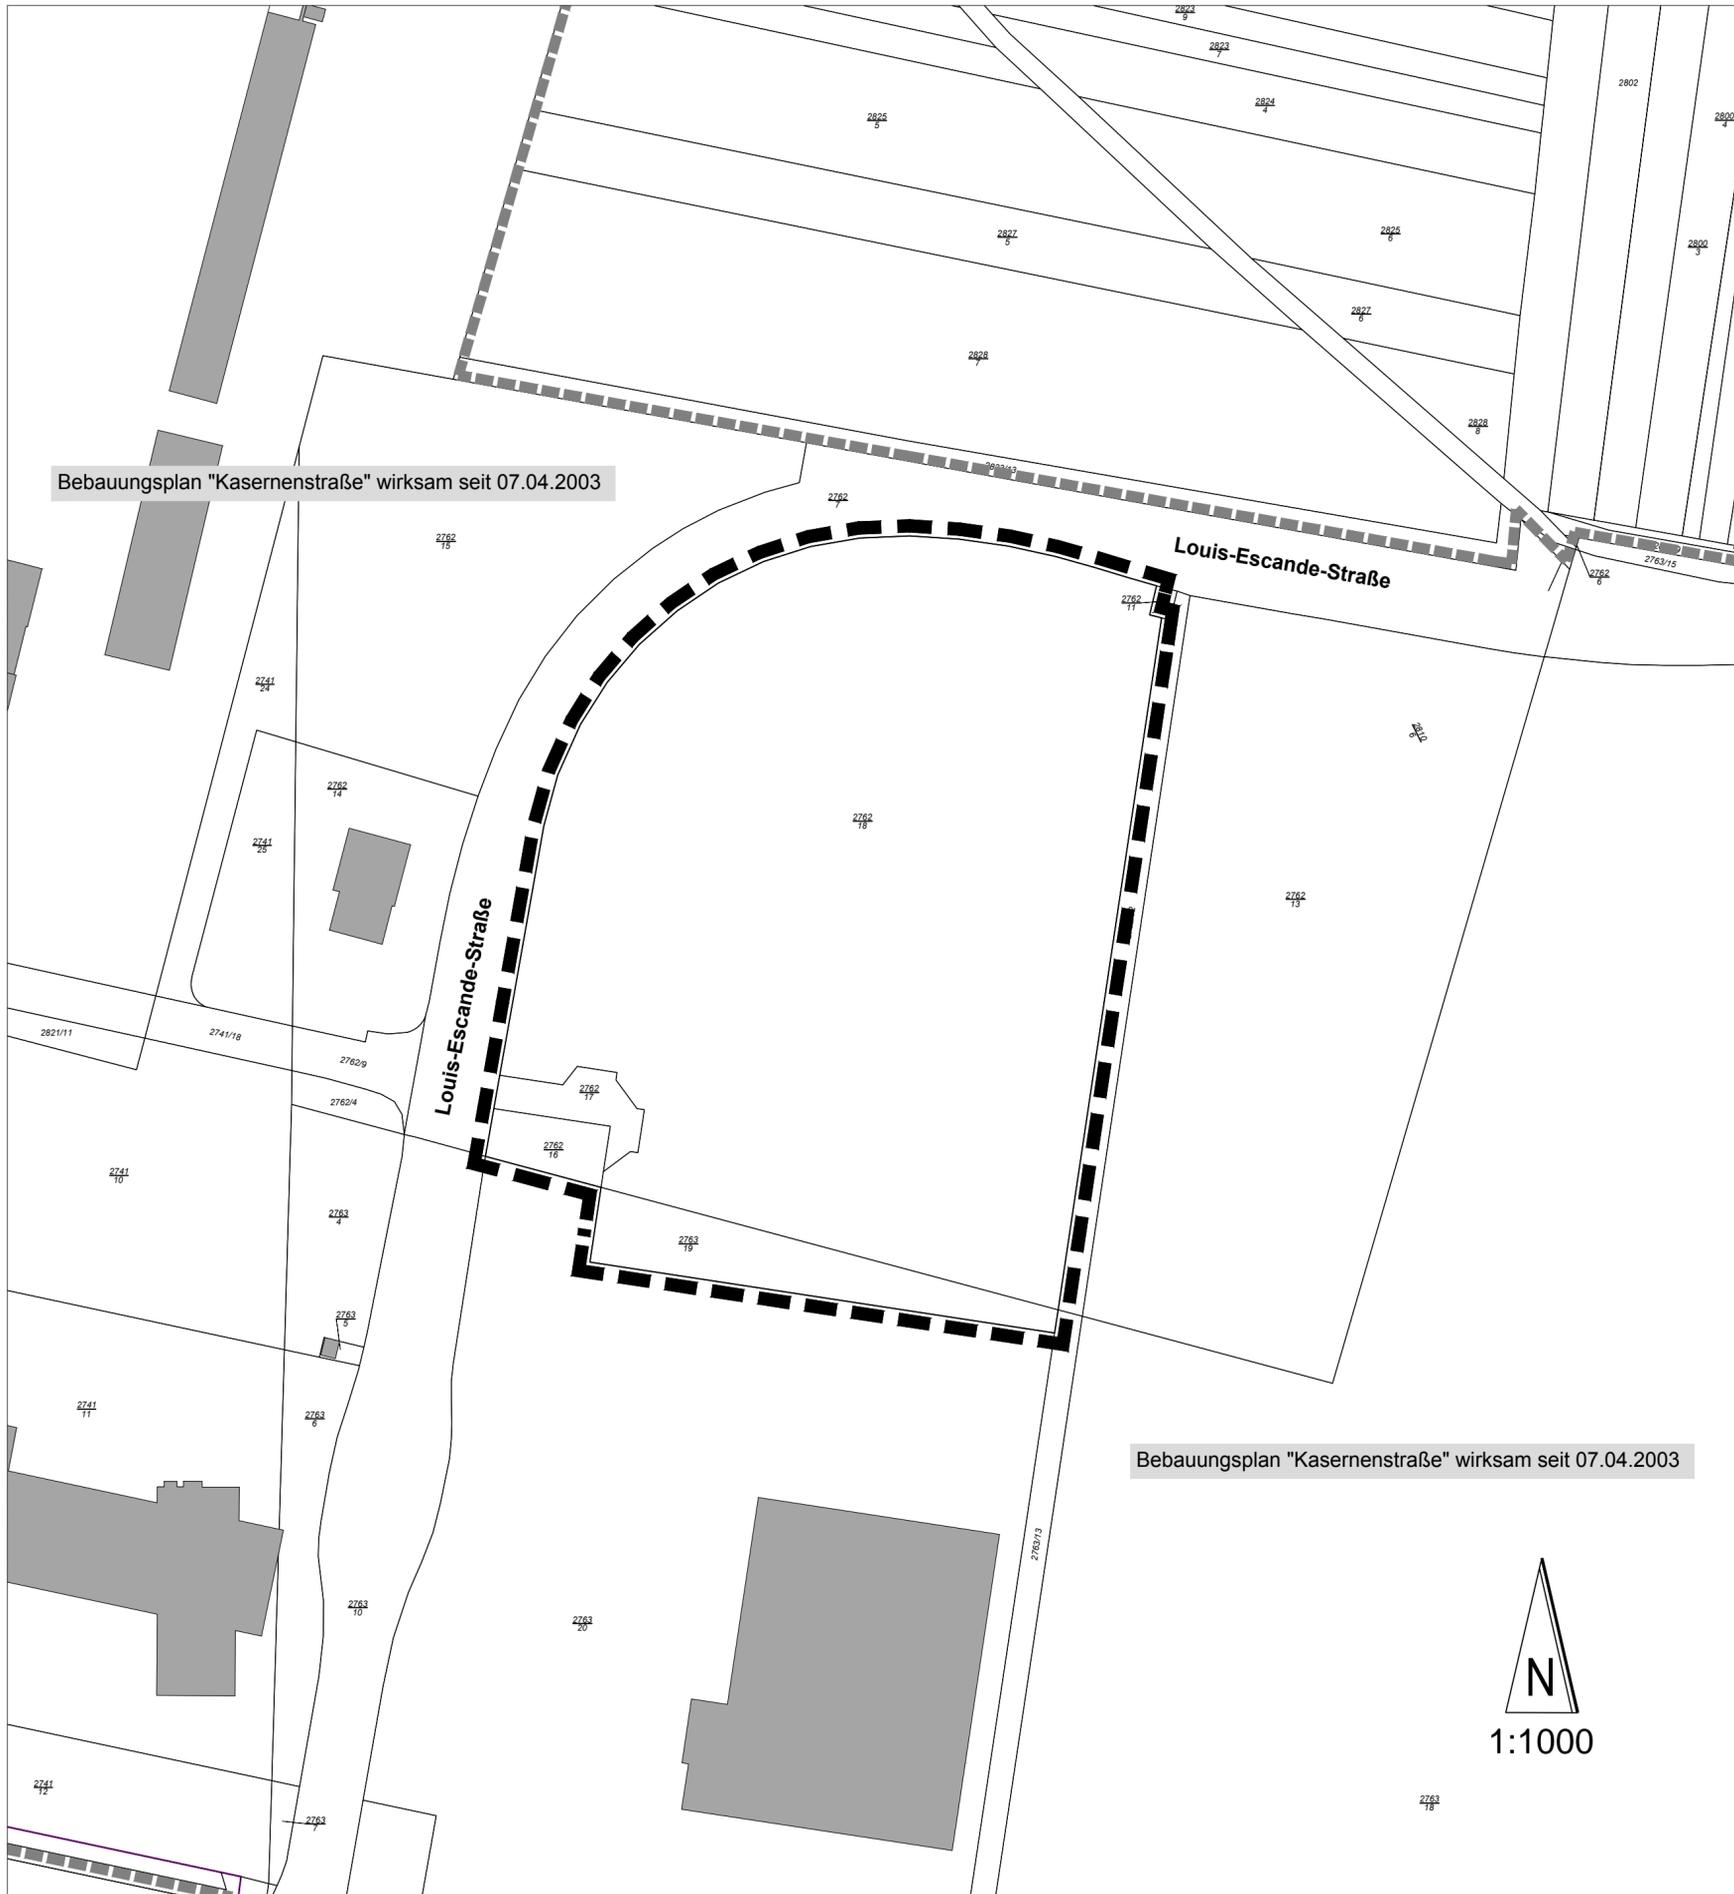

Bebauungsplan "Kasernenstraße" wirksam seit 07.04.2003

Bebauungsplan "Kasernenstraße" wirksam seit 07.04.2003



1:1000

"Basiskarte: Liegenschaftskarte der Vermessungs- und Katasterverwaltung", Stand 17.12.2014, als Plangrundlage

Vervielfältigung für eigene, nicht gewerbliche Zwecke zugelassen. Vervielfältigung für andere Zwecke, Veröffentlichungen oder deren Weitergabe an Dritte nur mit besonderer Genehmigung der Stadtverwaltung Neustadt an der Weinstraße