Bestandsdarstellung des Eisenbahnübergangsbauwerks und Straßenquerschnitt zwischen Landauer Straße und Spitalbachstraße

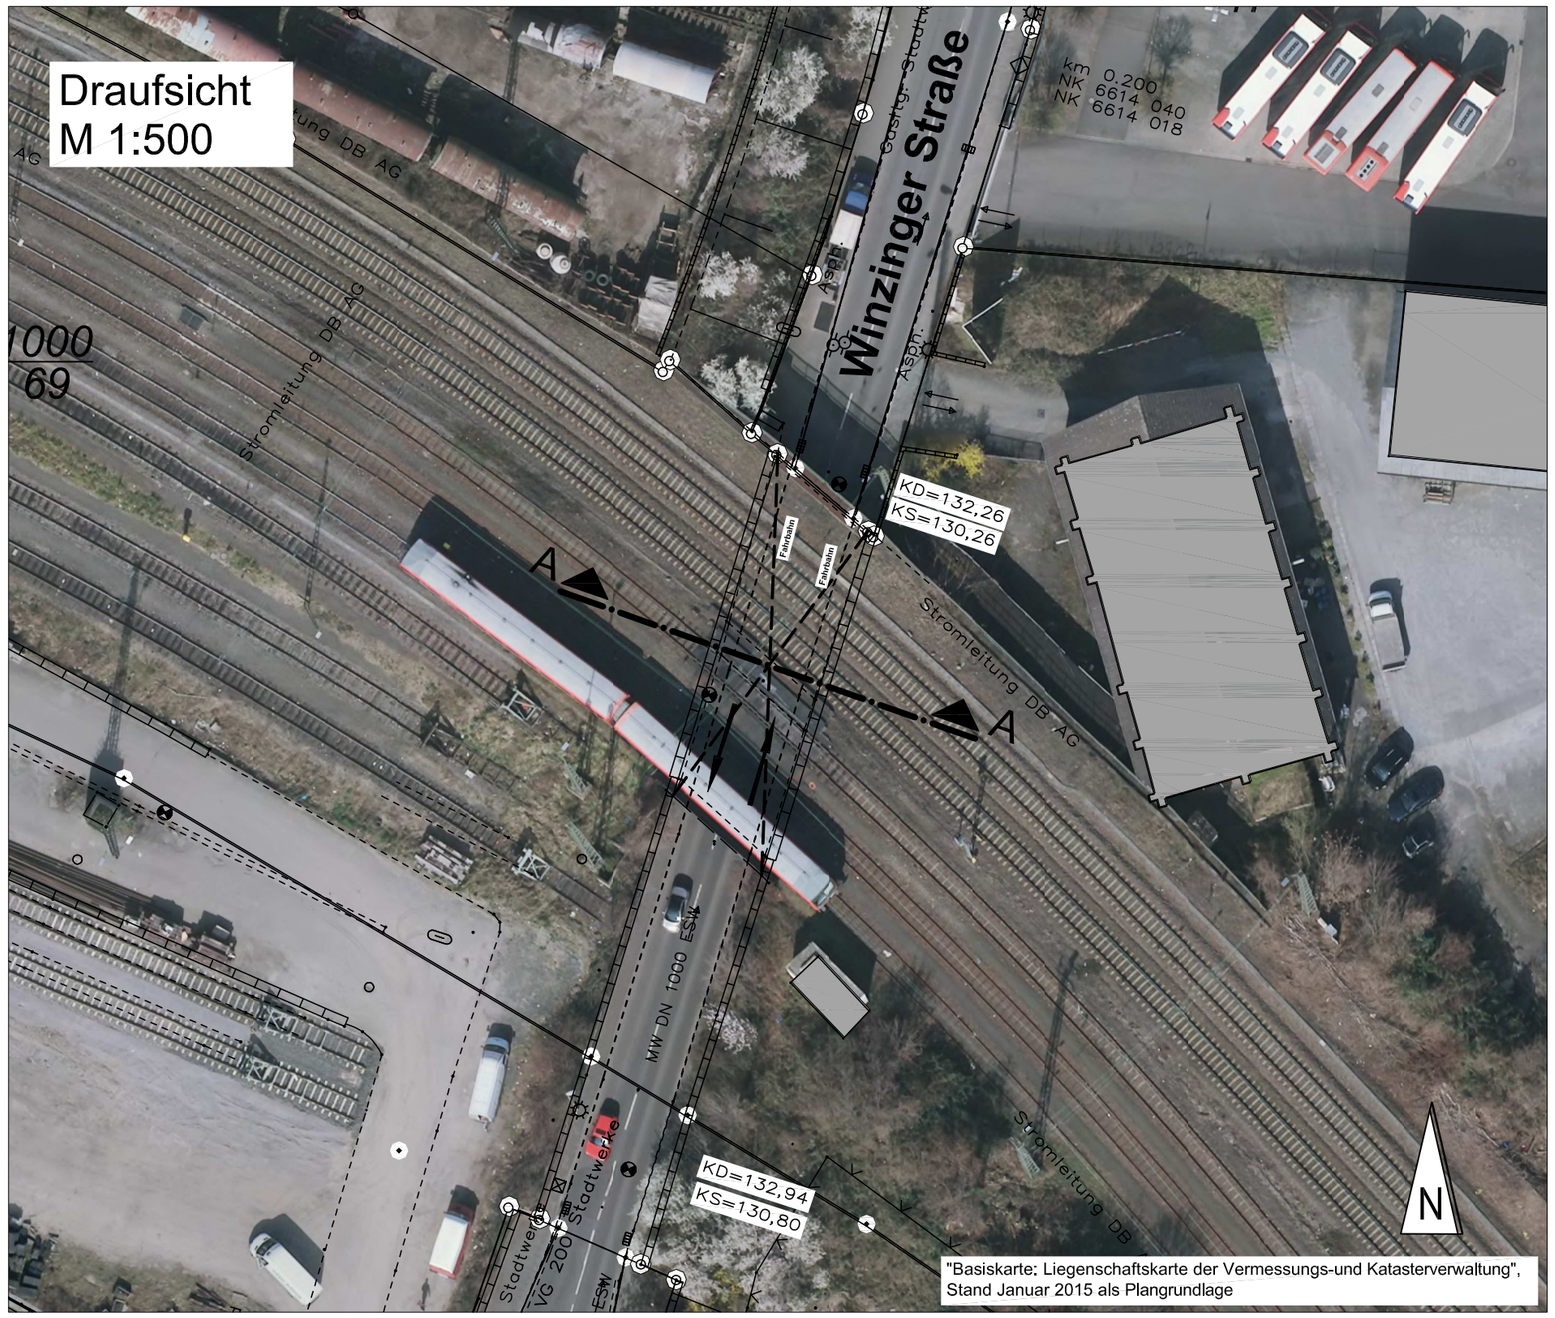

"Basiskarte; Liegenschaftskarte der Vermessungs-und Katasterverwaltung", Stand Januar 2015 als Plangrundlage

Querschnitt A-A
M 1:100

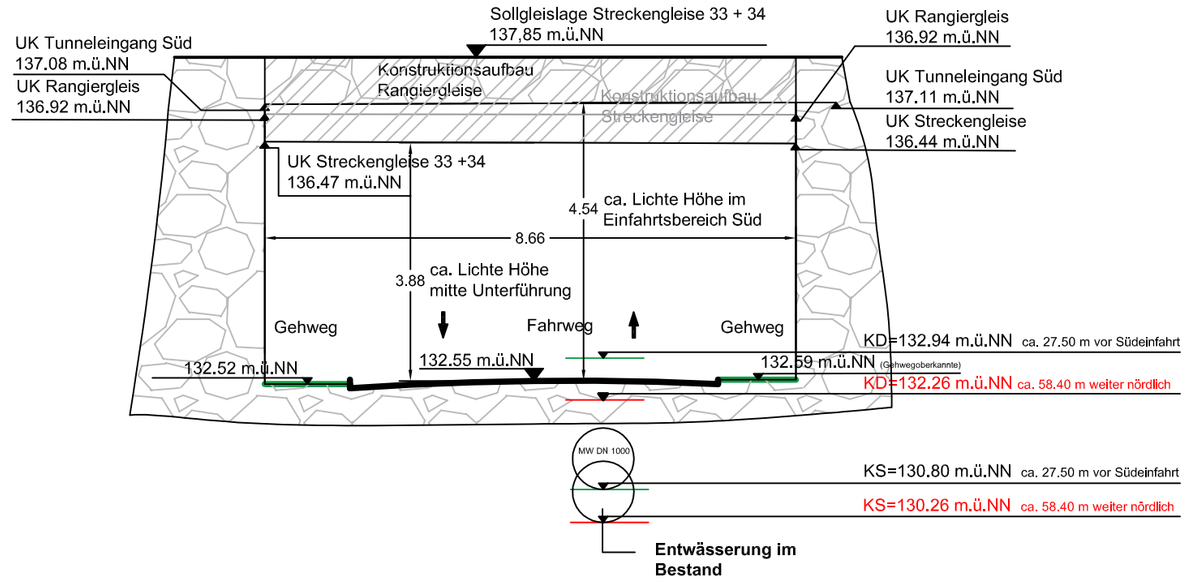

Ansicht von Norden

Innenansicht gegen Nordosten

Ansicht von Süden

Stadt Neustadt an der Weinstraße
Stadtplanung
Amalienstraße 6
67343 Neustadt an der Weinstraße

NEUSTADT AN DER WEINSTRASSE

Bauvorhaben:
Erneuerung des Eisenbahnübergangsbauwerk und Straßenquerschnitt im Bereich zwischen Landauer Straße und Spitalbachstraße

Vervielfältigung für eigene, nicht gewerbliche Zwecke zugelassen. Vervielfältigung für andere Zwecke, Veröffentlichungen oder deren Weitergabe an Dritte nur mit besonderer Genehmigung der Stadtverwaltung Neustadt an der Weinstraße

Datum 09.02.2015

Gez: Christine Fabian