Straßenquerschnitte M.=1:50

L 512 Dammstraße
Bereich Bushaltestelle

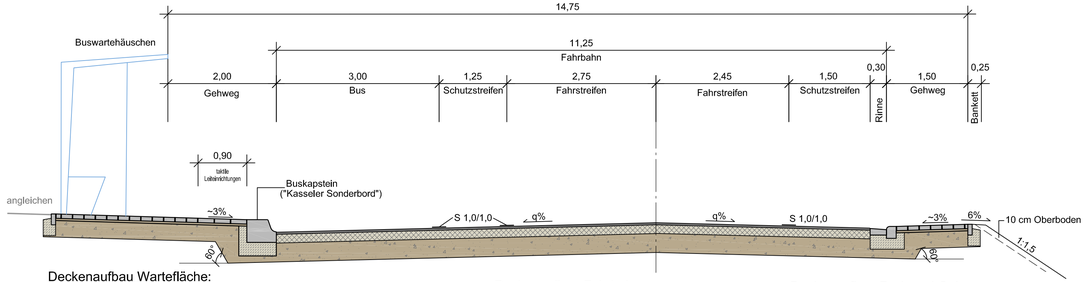

Deckenaufbau Wartefläche:
8,0 cm Betonsteinpflaster
4.0 cm Pflasterbett
28.0 cm Frostschutzschicht
40.0 cm Gesamtstärke

Deckenaufbau Fahrbahn:
4.0 cm Asphaltdecke
16.0 cm Asphalttragschicht
35.0 cm Frostschutzschicht
55.0 cm Gesamtstärke

Deckenaufbau Rad- und Gehweg:
8.0 cm Betonsteinpflaster
4.0 cm Pflasterbett
28.0 cm Frostschutzschicht
40.0 cm Gesamtstärke

L 512 Dammstraße

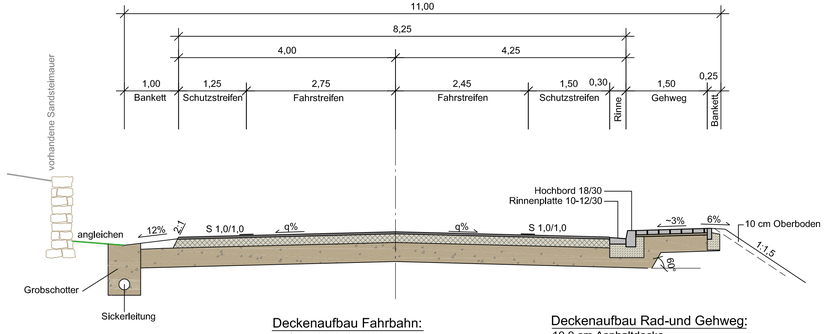

Deckenaufbau Fahrbahn:
4.0 cm Asphaltdecke
16.0 cm Asphalttragschicht
35.0 cm Frostschutzschicht
55.0 cm Gesamtstärke

Deckenaufbau Rad-und Gehweg:
10.0 cm Asphaltdecke
30.0 cm Frostschutzschicht
40.0 cm Gesamtstärke

Deckenaufbau Rad- und Gehweg gemäß RStO 12, Tafel 6, Zeile 2

Detail Hochbord mit Rinnenplatte 10-12/30
M.= 1 : 20

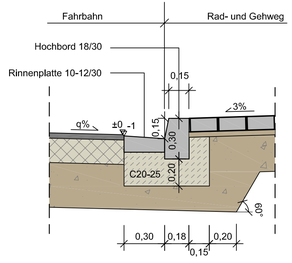

Detail Buskapstein
M.= 1 : 20

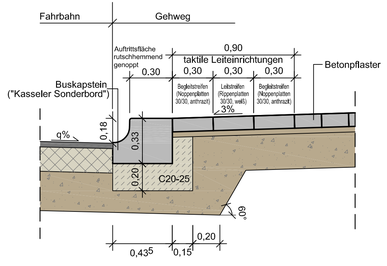

Detail Rundbord mit Rinnenplatte 10-12/30
M.= 1 : 20

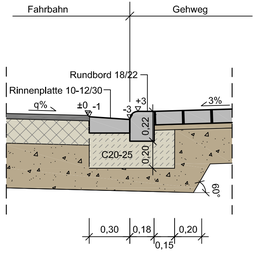

Entwurfsbearbeitung:

SCHÖNHOFEN Ingenieure
Hertelsbrunnenring 5
67657 Kaiserslautern
Tel: 06 31 / 3 41 24 - 0
Fax: 06 31 / 4 37 45
www.schoenhofen-ing.de
E-Mail: info@sk-kl.de

SCHÖNHOFEN INGENIEURE

Projekt-Nr.:	2014.051		
		Datum	Zeichen
bearbeitet:		April 2015	A.Berg
Cad / Grafik:		April 2015	De / Scherr / Met
geprüft:		April 2015	Berg M.

VORENTWURF

Stadtverwaltung Neustadt an der Weinstraße
Amalienstraße 6
67434 Neustadt an der Weinstraße
Tel: 06321 / 855-0
Fax: 06321 / 855-280
www.neustadt-weinstrasse.de

NEUSTADT AN DER WEINSTRASSE

L 512
Ausbau der Dammstraße in Neustadt a. d. W. zwischen Weinstraße und Horstweg

Unterlage: 14
Blatt Nr.: 1

	Datum	Name
bearbeitet		
gezeichnet		
geprüft		

Straßenquerschnitt
Maßstab 1 : 50 und 1 : 20

	Datum	Name

Nr.	Art der Änderung	Datum	Name
1			
2			
3			
4			
5			
6			

aufgestellt:

.....

Blattgröße 0.95m x 0.42m = 0.40m²