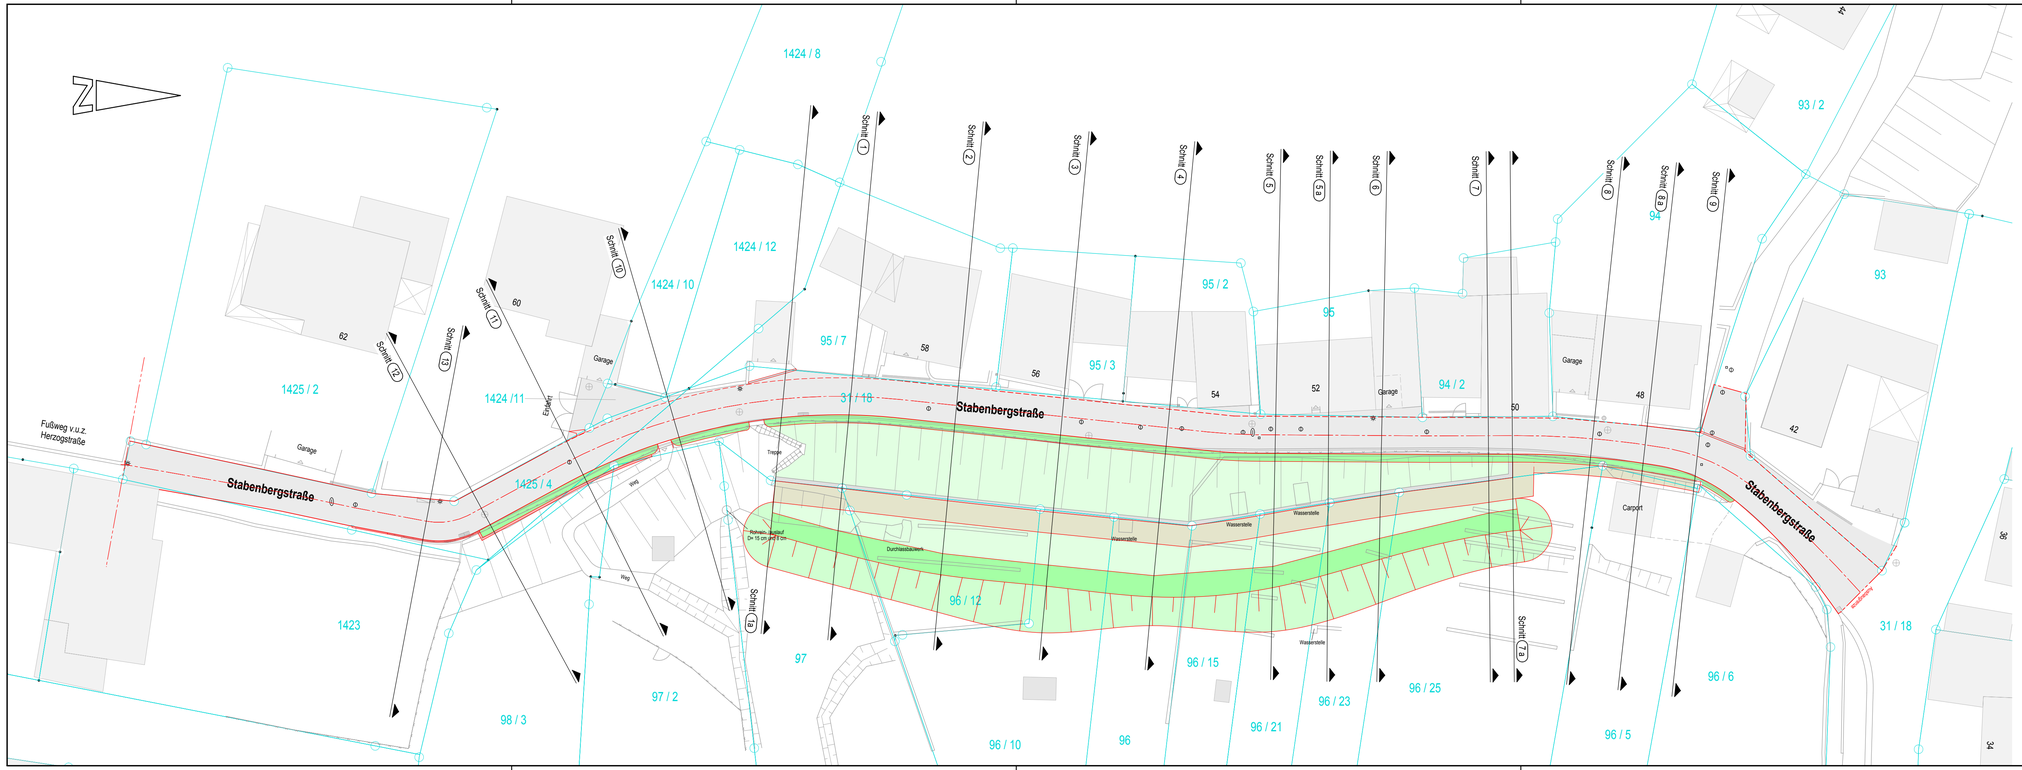

Stadt Neustadt
an der Weinstraße

NEUSTADT AN DER WEINSTRASSE

Vorabzug

Vorplanung

Nr.	Änderungen bzw. Ergänzungen	Datum	Name

	Datum	Name
bearb.	05 / 15	Schadt
gez.	05 / 15	Stude
gepr.	05 / 15	Weber
gepr.		Stöbener
TBA		Abels
Freig.		V. Klein
Norm		

Müller-Ingenieurplan GmbH
Büro für Bauwesen
Bahnhofplatz 6, 67434 Neustadt/Weinstraße
Tel. 06321/39008-0, Fax 06321/39008-20

Stadtverwaltung Neustadt/W.

Stadtplanungsamt (Volker Klein)

Maßstab: 1 : 250

Ausbau der Stabenbergstraße

Lageplan Planung
Variante Gabionen vor Fußwand

Anlage

Plan-Nr.

Datum 30.06.2015 | Ersatz für | Ursprung

H/B = 297.0 / 970.0 (0.29m²) P8 Z2 Allplan 2008