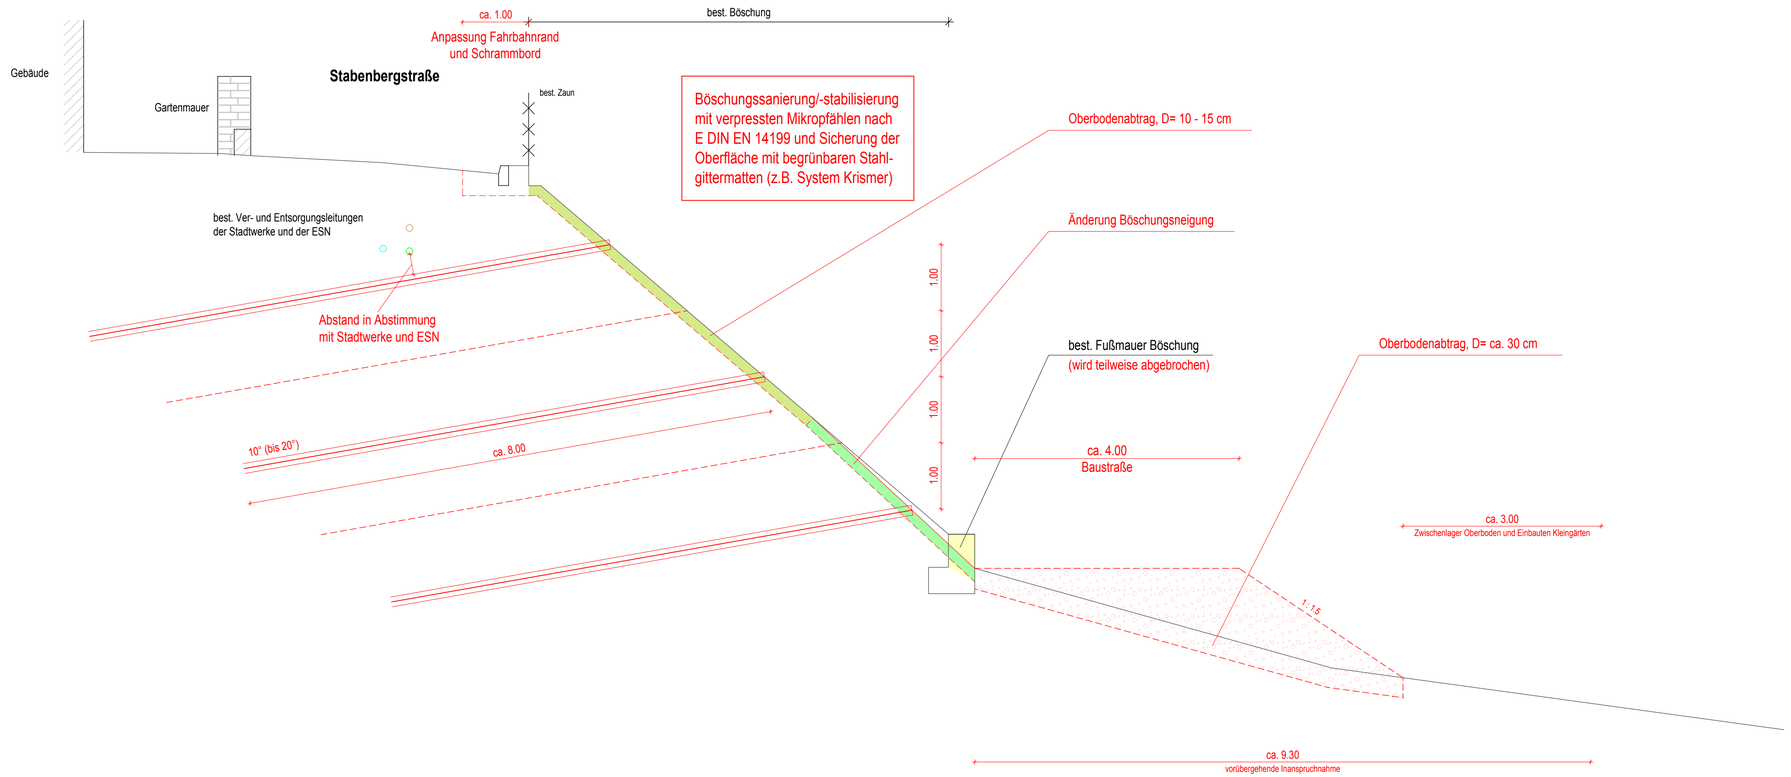

Stadt Neustadt
an der Weinstraße

NEUSTADT AN DER WEINSTRASSE

Vorabzug

Entwurfsplanung

Nr.	Änderungen bzw. Ergänzungen	Datum	Name

	Datum	Name
bearb.	08 / 15	Weber
gez.	08 / 15	Stude
gepr.		
gepr. TBA		Stöbener Abels
Freig.		V. Klein
Norm		

Müller-Ingenieurplan

Müller-Ingenieurplan GmbH
Büro für Bauwesen
Bahnhofsplatz 6, 67434 Neustadt/Weinstraße
Tel. 06321/39008-0, Fax 06321/39008-20

Stadtverwaltung Neustadt/W.

Stadtplanungsamt (Volker Klein)

Maßstab

1 : 50

Böschungssanierung Stabenbergstraße

Regelquerschnitt

Anlage

Plan-Nr.

Datum 20.08.2015 | **Ersatz für** | **Ursprung**