
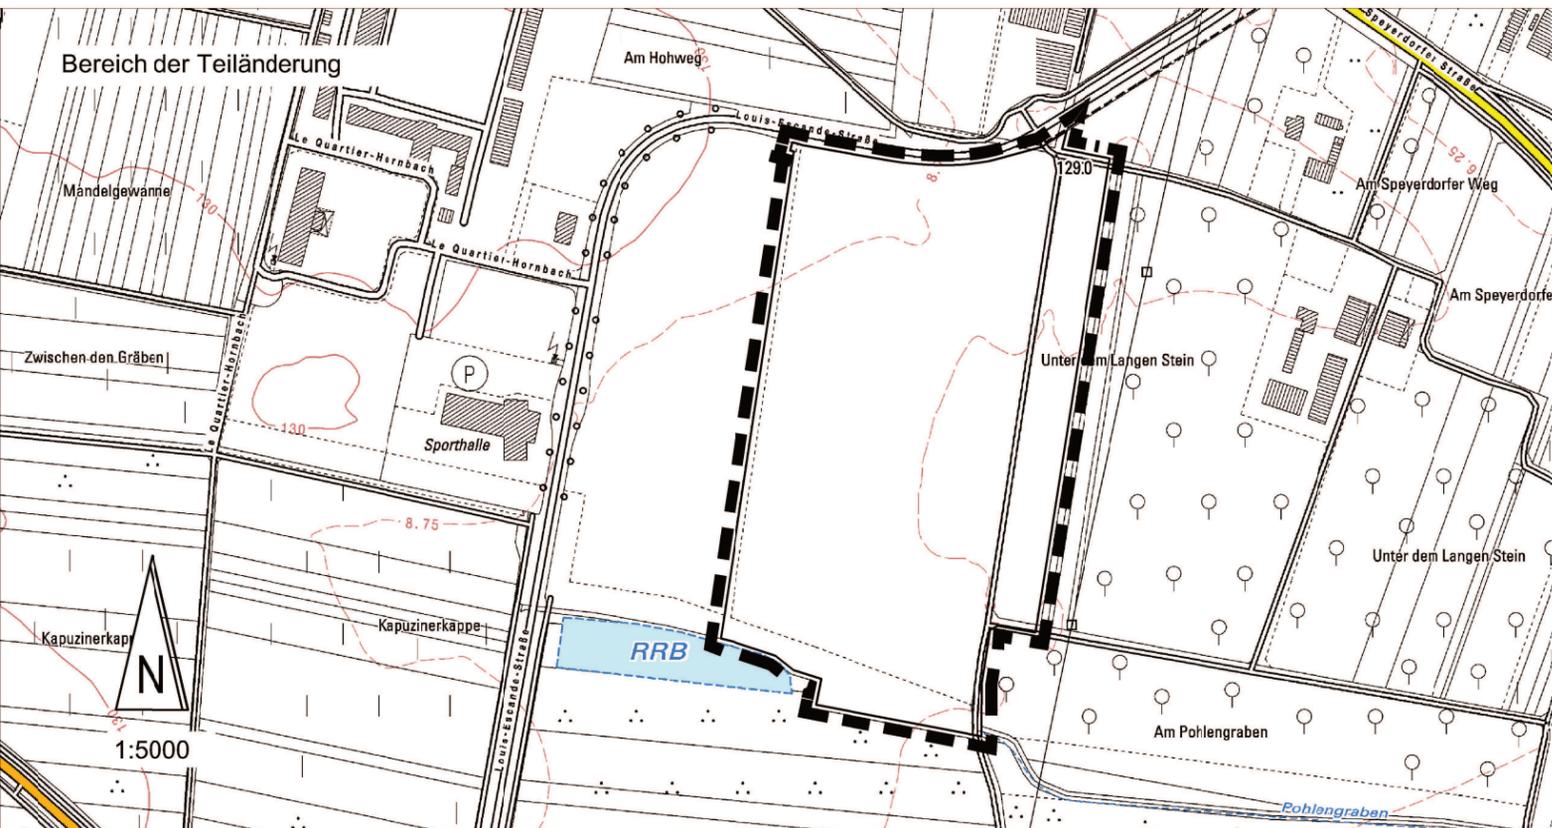


# Flächennutzungsplan - Teiländerung für den Bereich

(Aufstellung)

## Kasernenstraße Ost im Stadtbezirk Nr. 32 und Ortsbezirk Lachen-Speyerdorf

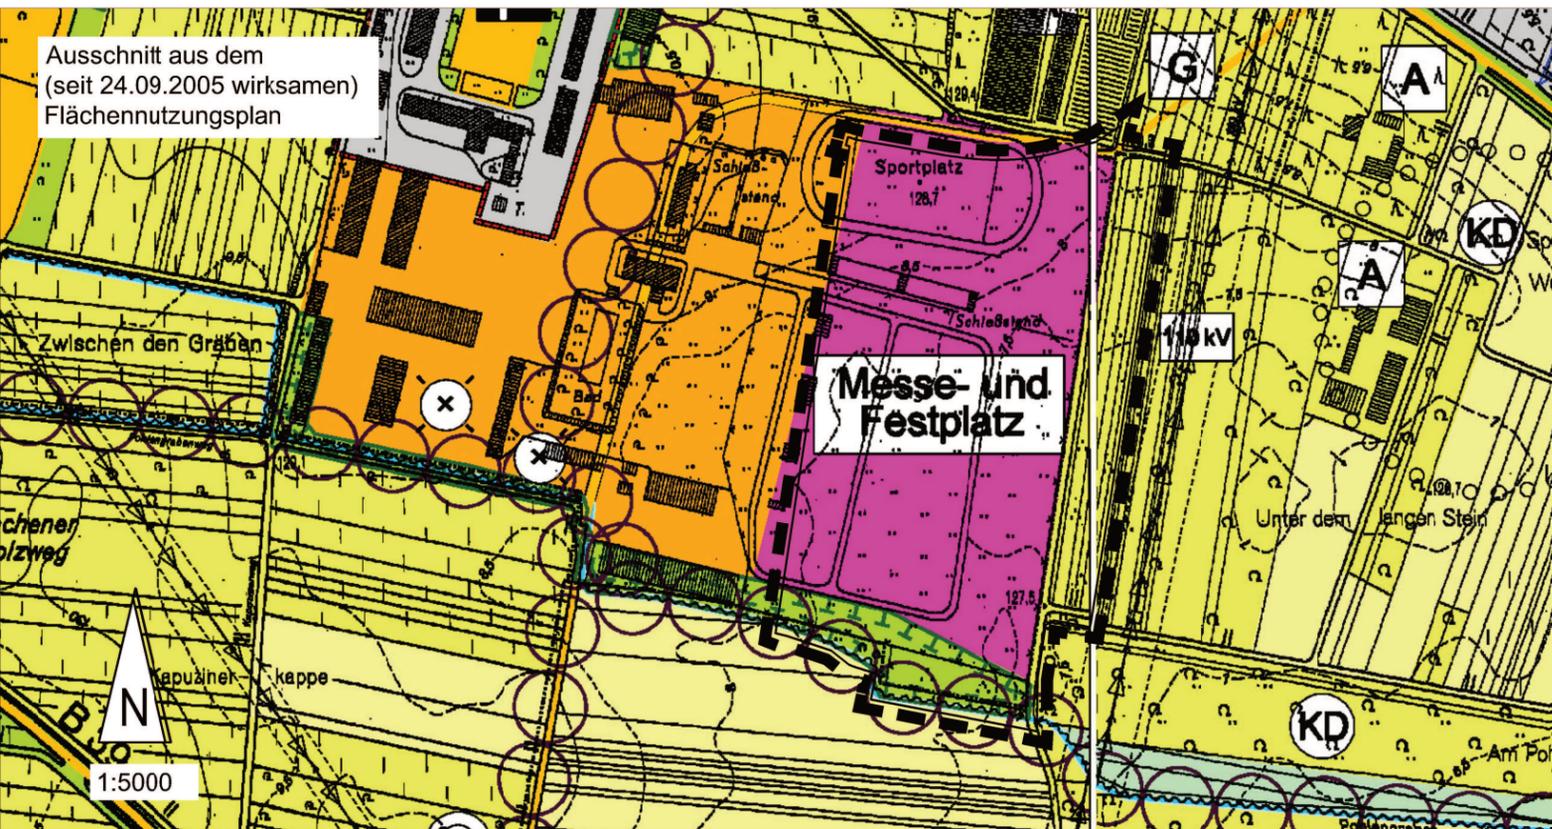

1. Die Aufstellung dieser Flächennutzungsplan-Teiländerung wurde vom Stadtrat am ..... beschlossen.  
Der Aufstellungsbeschluss wurde am ..... ortsüblich bekannt gemacht  
(im Amtsblatt der Stad: Neustadt an der Weinstraße).
2. Die frühzeitige Beteiligung der Öffentlichkeit gemäß § 3 Abs. 1 BauGB, mit Gelegenheit zur Äußerung und Erörterung, wurde vom ..... bis einschließlich ..... durchgeführt.
3. Die frühzeitige Beteiligung der Behörden und sonstigen Träger öffentlicher Belange (TöB) gemäß § 4 Abs. 1 BauGB erfolgte durch Schreiben vom ..... mit der Aufforderung zur Äußerung, auch im Hinblick auf den erforderlichen Umfang und Detaillierungsgrad der Umweltprüfung.
4. Über die bei der frühzeitigen Beteiligung abgegebenen Äußerungen hat der Stadtrat ..... entschieden und die öffentliche Auslegung des Planentwurfes beschlossen.
5. Die Behörden und sonstigen Träger öffentlicher Belange wurden gemäß § 4 Abs. 2 BauGB mit Schreiben vom 03.04.2014 gebeten, Stellungnahmen zum Planentwurf bis zum ..... abzugeben.
6. Die öffentliche Auslegung wurde am ..... ortsüblich bekannt gemacht  
(im Amtsblatt der Stad: Neustadt an der Weinstraße).  
Der Änderungs-Entwurf vom ..... bis einschließlich ..... öffentlich ausgelegt (§ 3 Abs. 2 Satz 1 und 2 BauGB).  
Mit Schreiben vom ..... wurden die Behörden und TöB gemäß § 3 Abs. 2 Satz 3 BauGB von der öffentlichen Auslegung benachrichtigt.
7. Der nach der öffentlichen Auslegung geänderte Planentwurf wurde, gemäß § 4a Abs. 3 BauGB, nach ortsüblicher Bekanntmachung am ..... bis einschließlich ..... öffentlich ausgelegt  
(unter Hinweis auf § 4a Abs. 3 Satz 2 BauGB).  
oder  
Soweit nach der öffentlichen Auslegung die Grundzüge der Planung nicht berührende Änderungen und Ergänzungen des Planentwurfes erfolgten, wurde die Beteiligung gemäß § 4a Abs. 3 Satz 4 BauGB auf die davon Betroffenen beschränkt.
8. Der Stadtrat hat über die abgegebenen Stellungnahmen am ..... nach Abwägung entschieden.
10. Der Stadtrat hat am ..... gemäß § 6 Abs. 6 BauGB den Feststellungsbeschluss über diese Teiländerung des Flächennutzungsplanes gefasst.

Neustadt an der Weinstraße, den .....  
STADTVERWALTUNG

Hans Georg Löffler  
Oberbürgermeister

Genehmigungsvermerk der höheren Verwaltungsbehörde (§ 6 Abs. 1 - 4 BauGB)

Die ortsübliche Bekanntmachung der Genehmigung gemäß § 6 Abs. 5 BauGB erfolgte am ..... unter Hinweis auf § 215 (1) BauGB.

Neustadt an der Weinstraße, den .....  
STADTVERWALTUNG

Hans Georg Löffler  
Oberbürgermeister

Ausschnitt aus dem  
(seit 24.09.2005 wirksamen)  
Flächennutzungsplan

Zwischen den Gräben

Messe- und  
Festplatz

G

A

A

A

KD

KD

N

1:5000

Bereich der Teiländerung

Mandelgawanne

Zwischen den Gräben

N

1:5000

**Zeichenerklärung** gemäß Planzeichenverordnung vom 18.12.1990 (BGBl.1991 IS. 58)  
geändert durch Artikel 2 des Gesetzes vom 22. Juli 2011 (BGBl. I S. 1509)



Grenze des räumlichen Geltungsbereichs der Flächennutzungsplan-Teiländerung