



Im Schilling

Ausbauquerschnitt A-A Stat. 0+180
Deckenaufbau gemäß RS10 12, Belastungsklasse 10

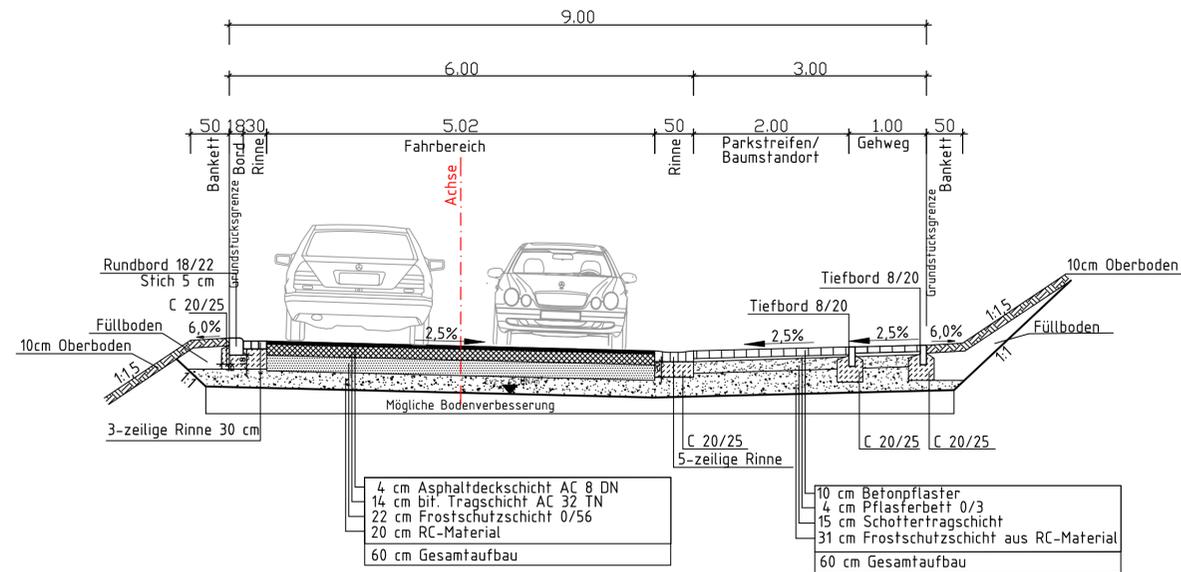


Schloßacker

Ausbauquerschnitt B-B Stat. 0+150
Deckenaufbau gemäß RS10 12, Belastungsklasse 10

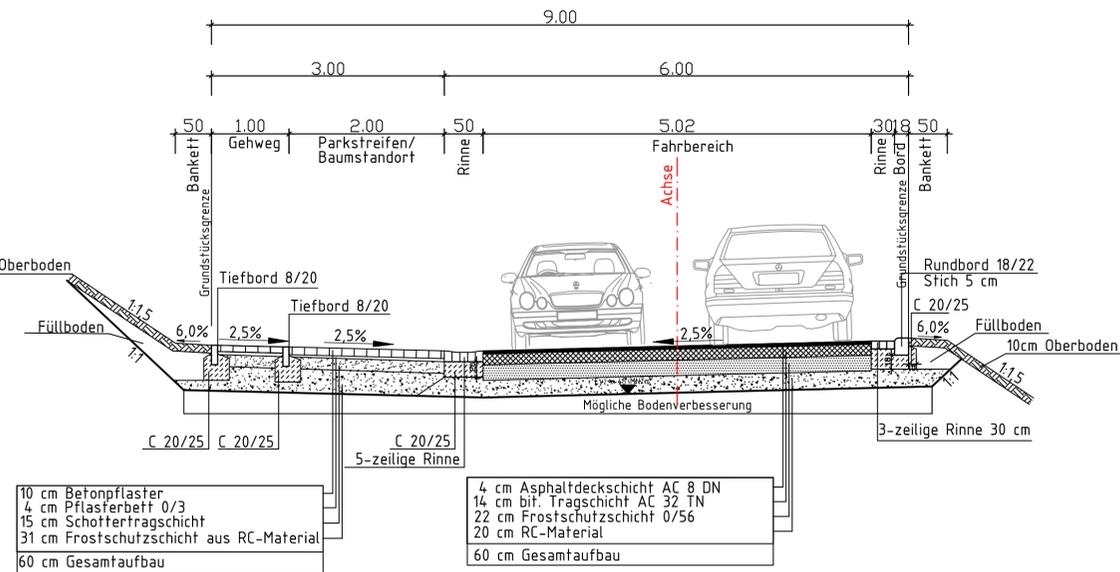


Im Wolfenacker

Ausbauquerschnitt C-C Stat. 0+050
Deckenaufbau gemäß RS10 12, Belastungsklasse 10

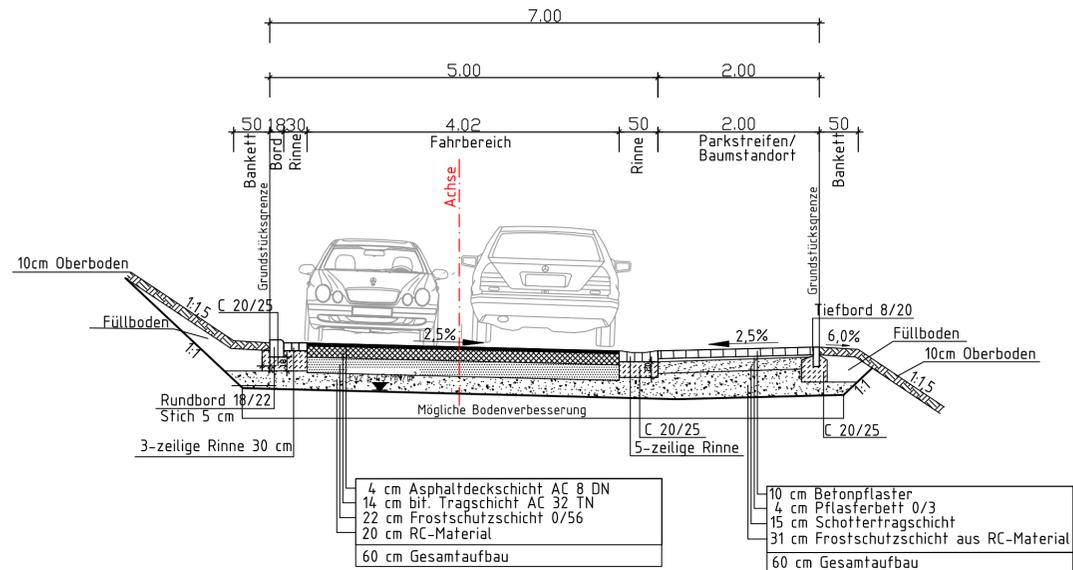


Stichstraße

Ausbauquerschnitt D-D Stat. 0+030
Deckenaufbau gemäß RS10 12, Belastungsklasse 10

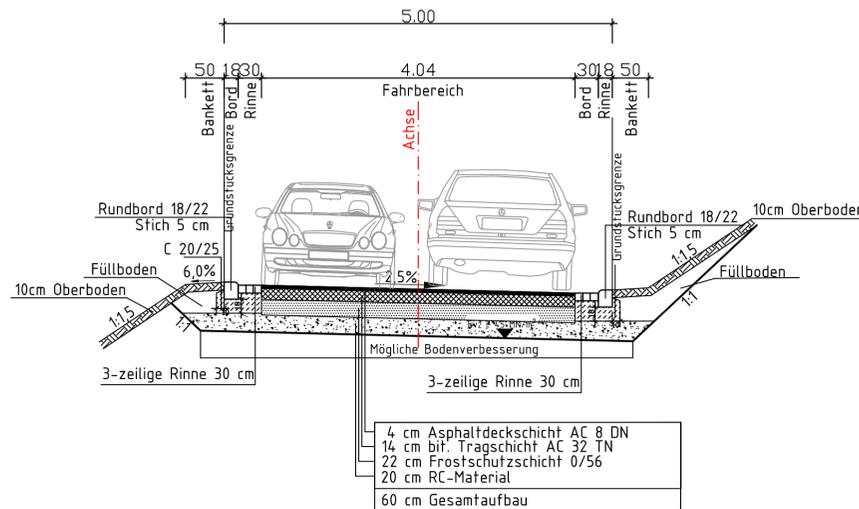

Gehweg 1-3

Ausbauquerschnitt E-E
Deckenaufbau gemäß RS10 12, Belastungsklasse 0.3

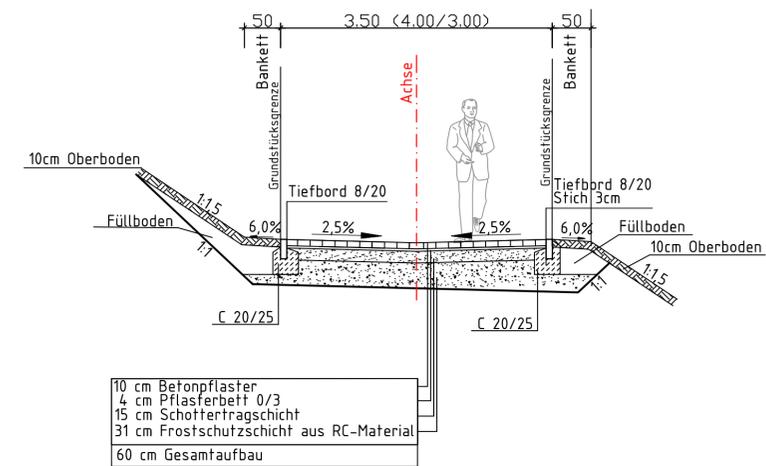

VORPLANUNG

Änderung	Bearbeitung	Prüfung	Datum

Bauherr / AG Stadt Neustadt Amalienstraße 6 Kreis Neustadt an der Weinstraße		Bauherr / AG	
Projekt Bez. Erschließung des Baugebietes "Gimmeldinger Straße"		Datum	
Zeichnung Regelquerschnitte		Maßstab 1:50	Anhang 4
Zeichen TX	Bearbeitung MEY	CAD/Gratik TX	Prüfung TX
Datum Nov. 2015	Nov. 2015	Nov. 2015	Nov. 2015
Projekt Nr. 2015067		Entwurfsverfasser	
Blattgröße 0.93 / 0.45		Blatt Nr. 1	

igr.
Luitpoldstraße 60a
67806 Rockenhausen
Telefon: +49 6361 91 9-0
Telefax: +49 6361 91 9-100
E-Mail: info@igr.de