


Ausbauquerschnitt A - A Maßstab 1:25

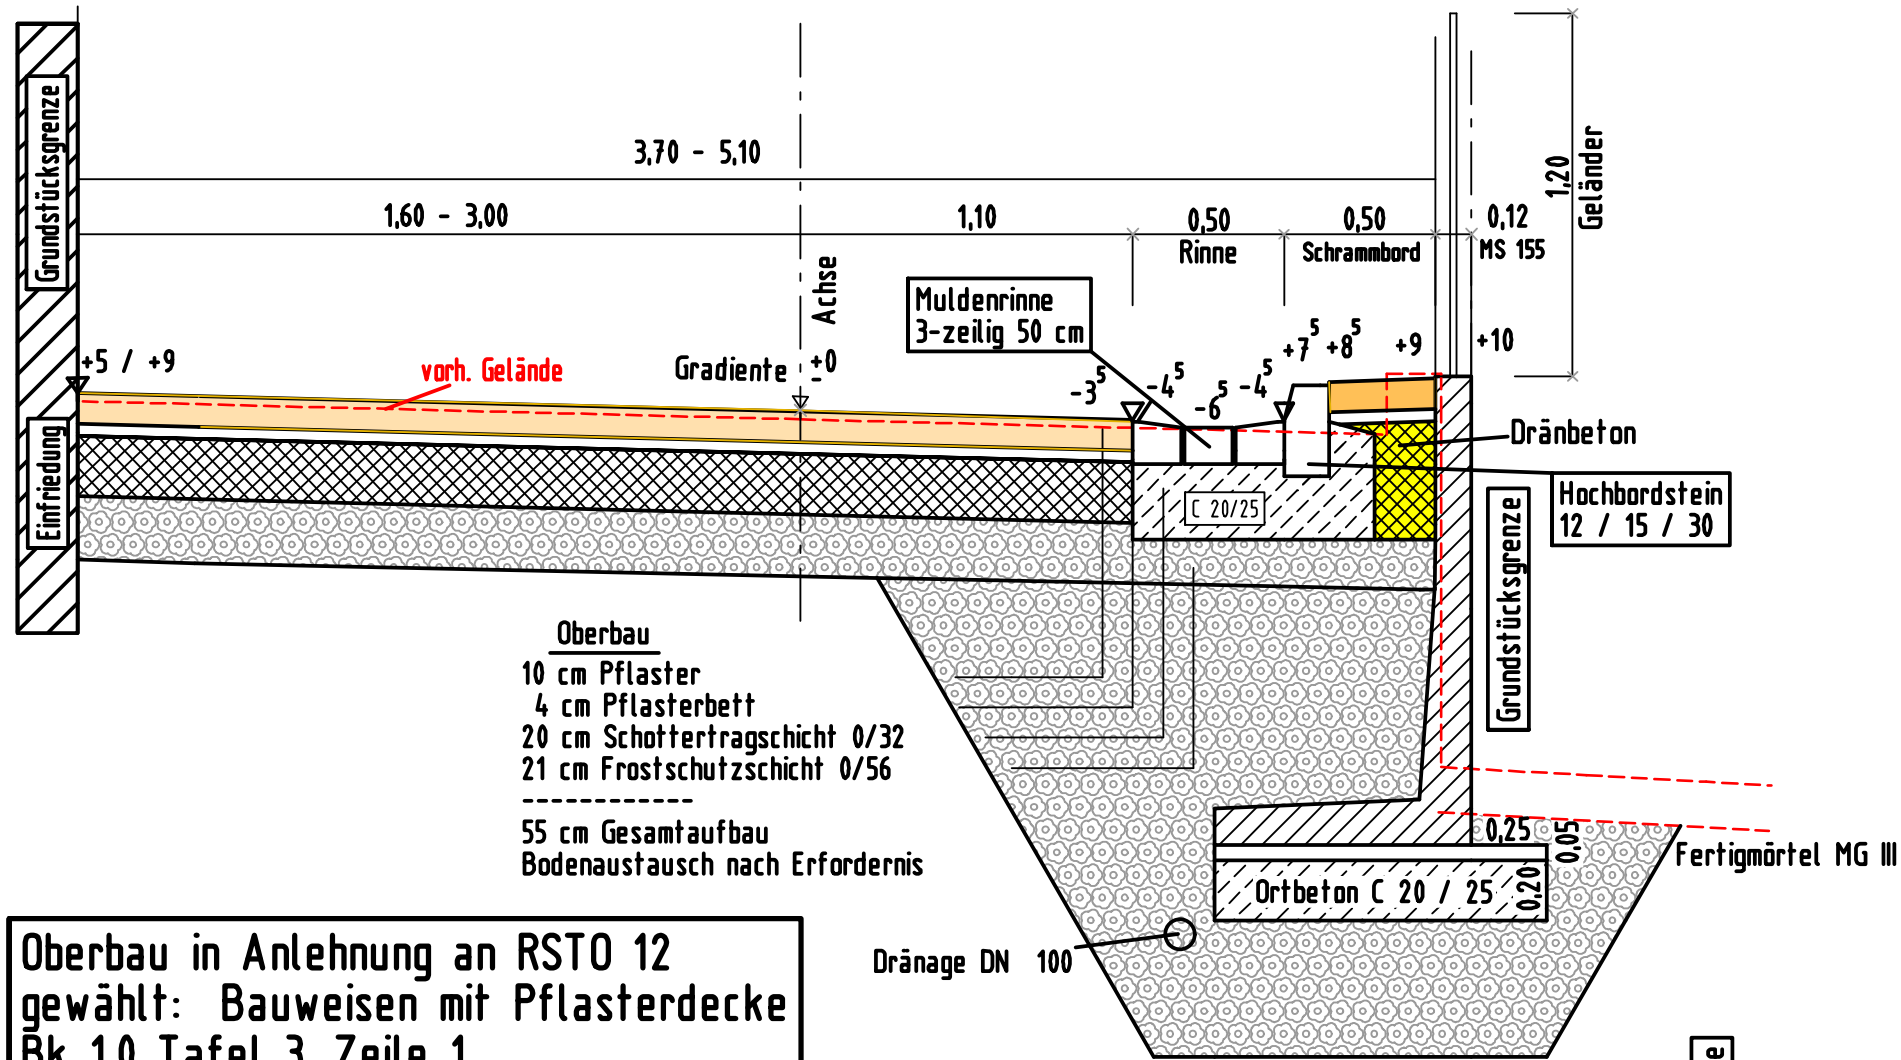


Oberbau
 10 cm Pflaster
 4 cm Pflasterbett
 20 cm Schottertragschicht 0/32
 21 cm Frostschuttschicht 0/56


 55 cm Gesamtaufbau
 Bodenaustausch nach Erfordernis

Oberbau in Anlehnung an RSTO 12
 gewählt: Bauweisen mit Pflasterdecke
 Bk 1,0 Tafel 3, Zeile 1

Detail: Muldenrinne
 3-zeilig b=0,50m

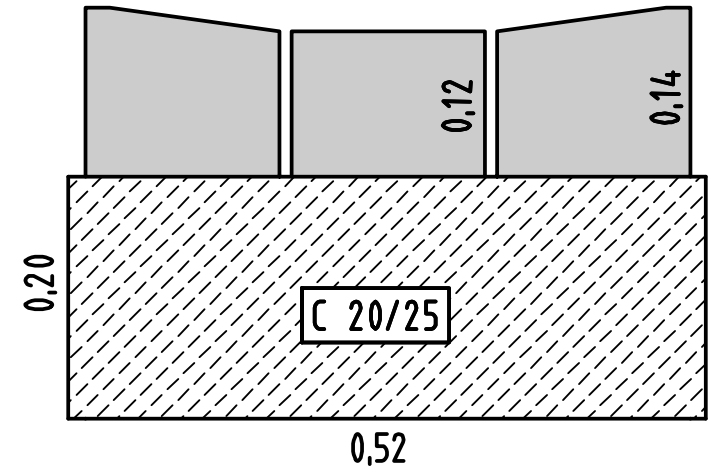

Detail: Tiefbordstein
 T 10/30

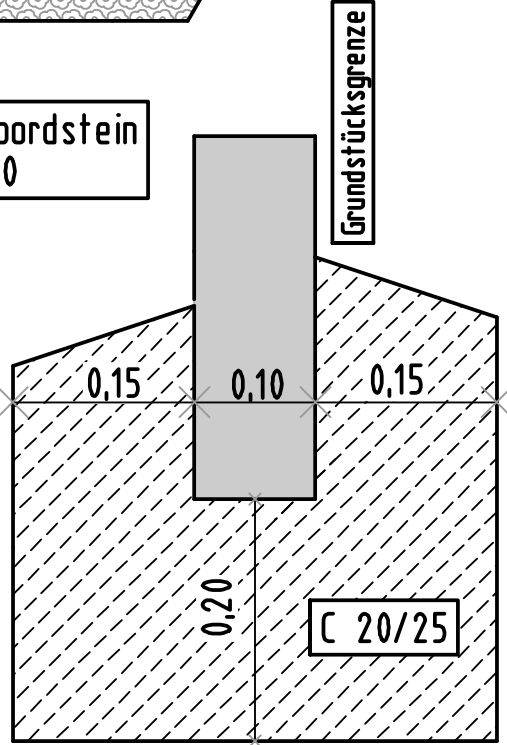

Nr.	Art der Änderung	Datum	Name
	Beratung	Planung	Bauleitung
		Ingenieurbüro Clade Dr. Niederstr. 25 67434 Neustadt Tel.: 06321/81383 Fax: 06321/489094	
Auftraggeber <div style="text-align: center;"> Stadt Neustadt an der Weinstraße </div>			
Projekt <div style="text-align: center;"> Ausbau der Straße " Im Falkenhorst " in der Stadt Neustadt / Ortsteil Königsbach </div>			
Planbezeichnung <div style="text-align: center;"> Entwurfsplanung Straßenplanung Ausbauquerschnitt und Details </div>			
	Datum	Name	Unterschrift/Datum
Bearb.:	Sep. 2015	Clade	
Gez.:	Sep. 2015	Fiducia	
Gepr.:			
Format:	67434 Neustadt, den		
	Projekt-Nr.	Anlage	
		6	
	Maßstab	Plan-Nr.	
	M 1:25/10	1	