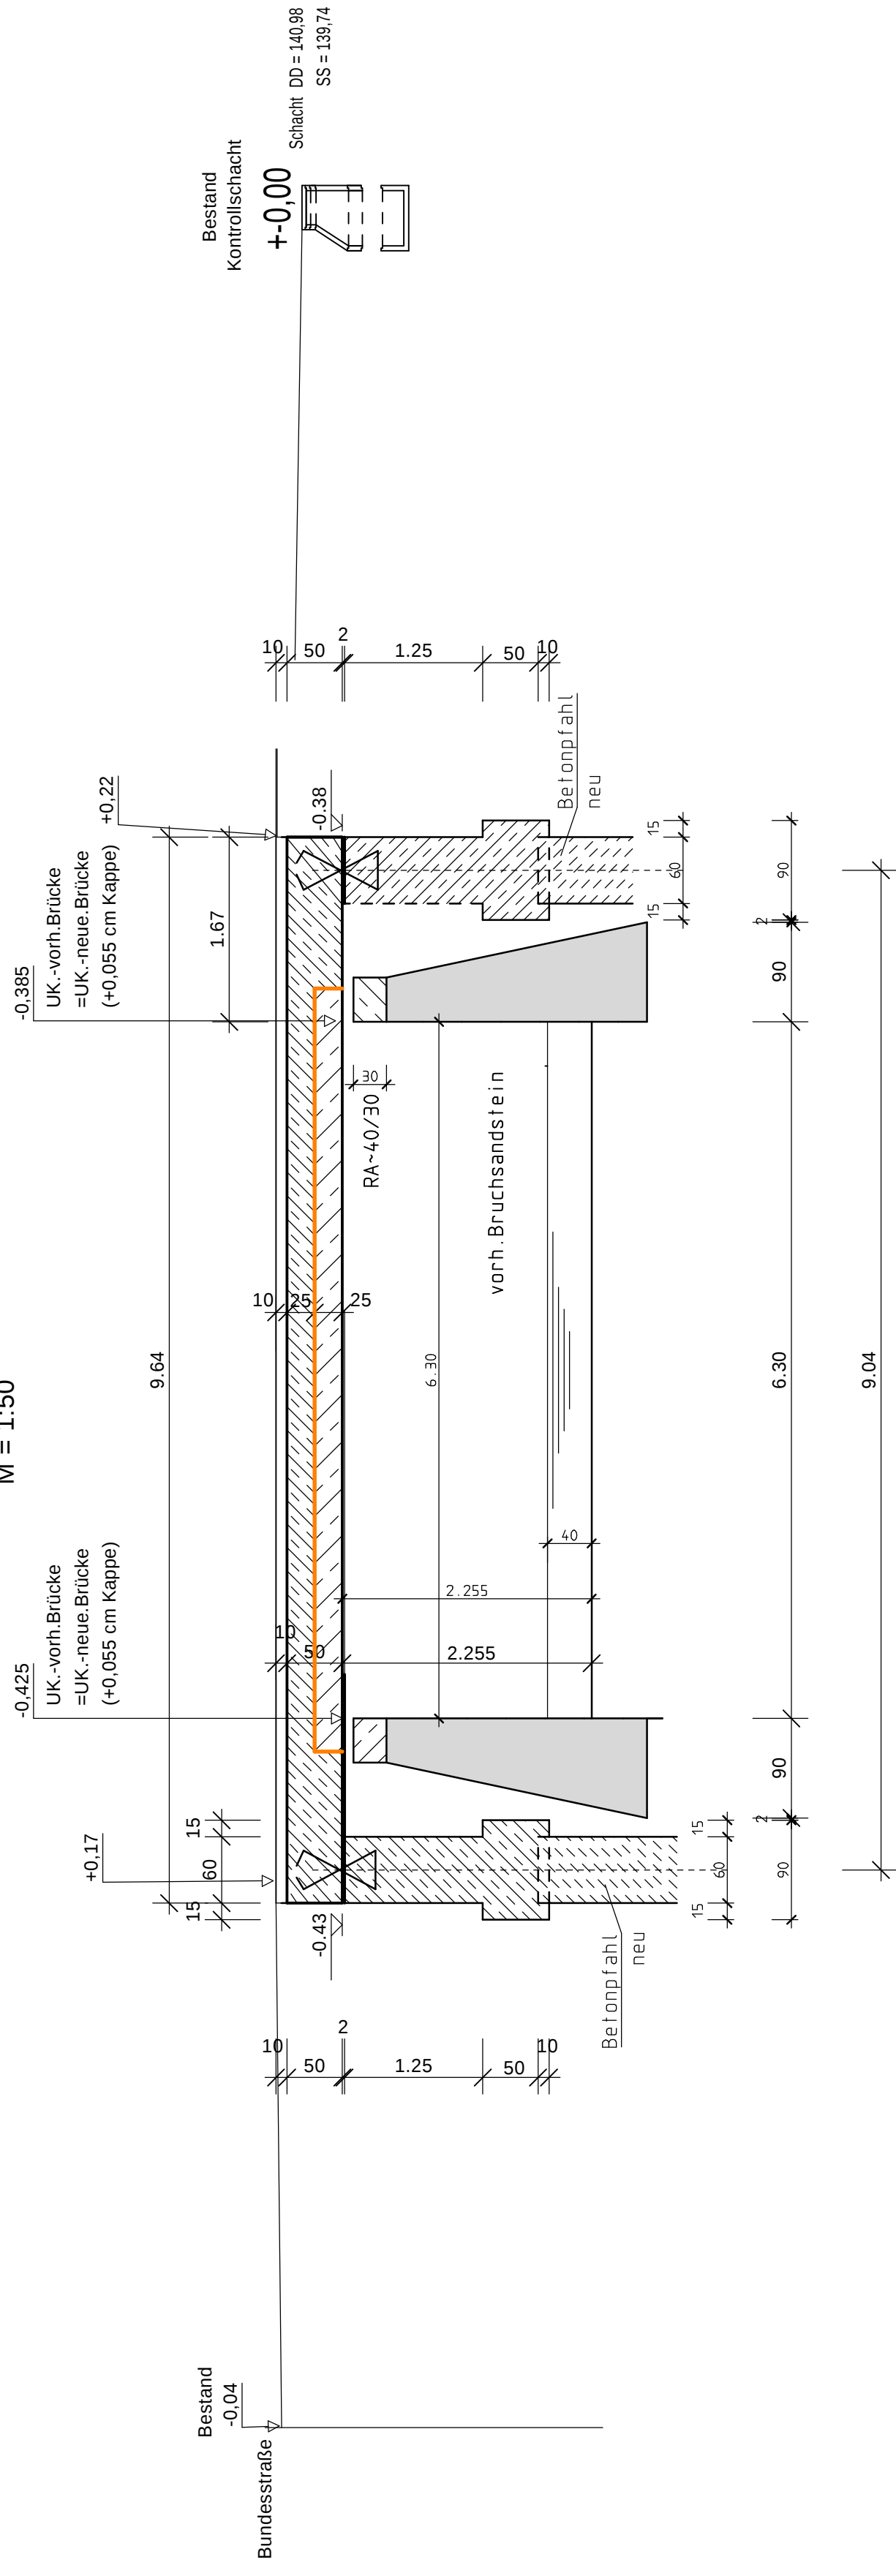
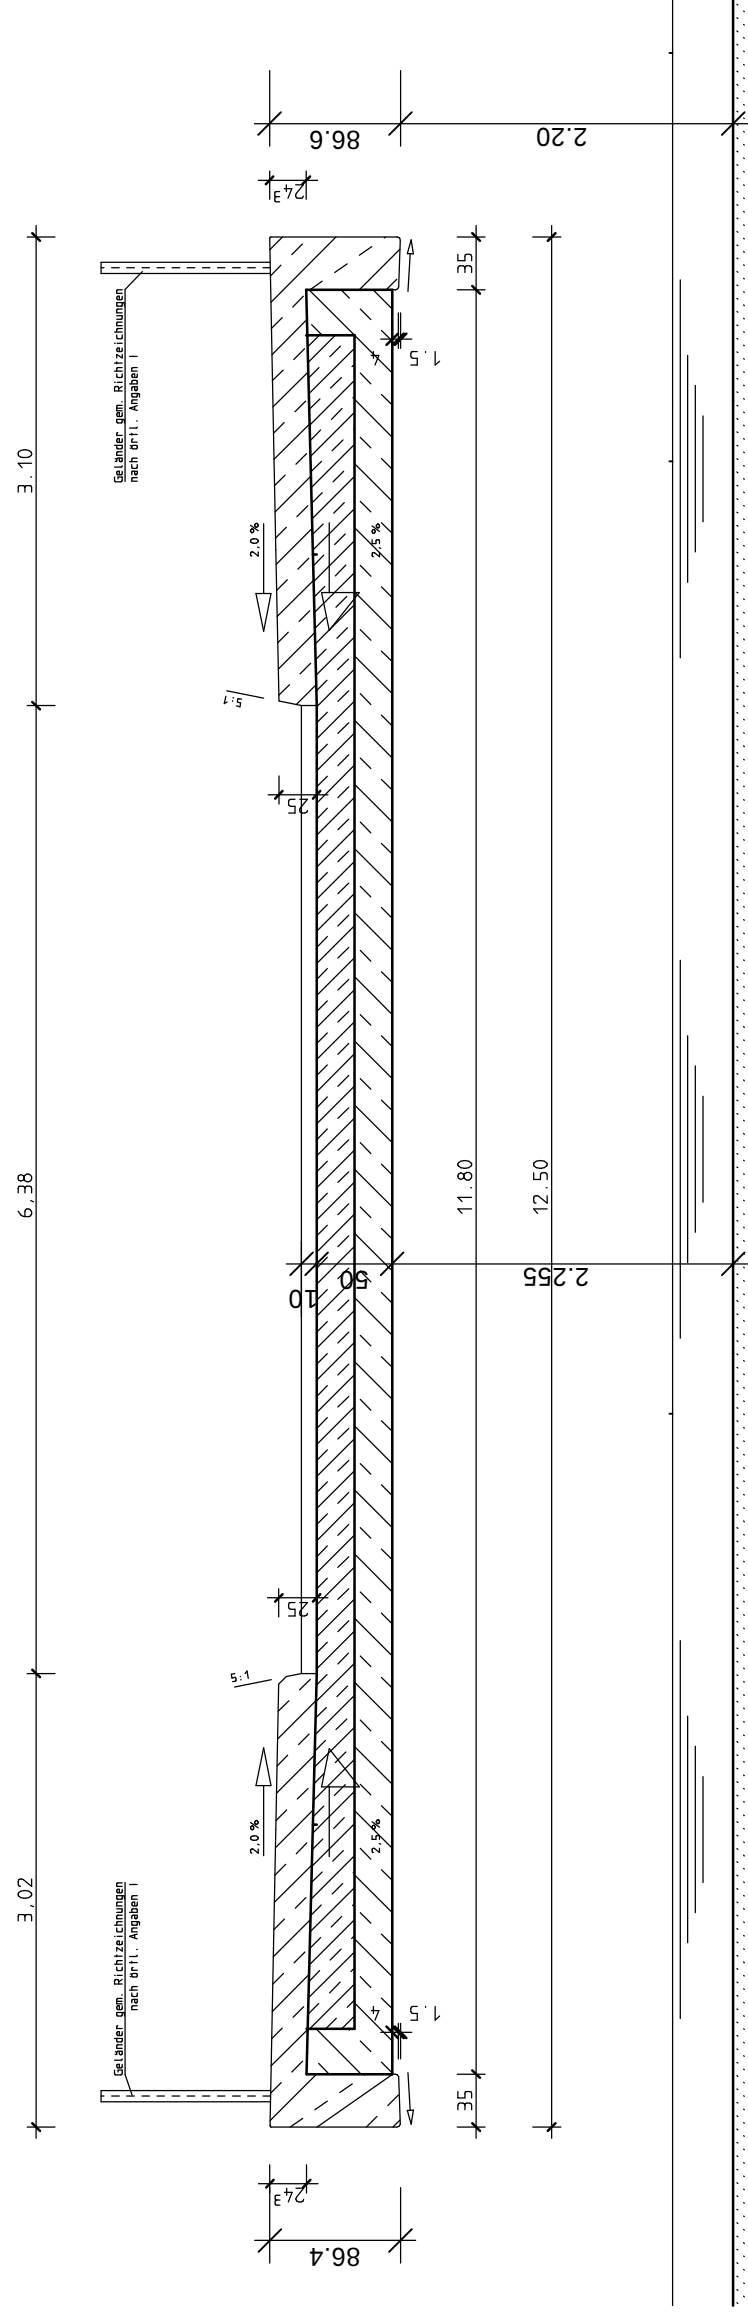


Querschnitt

$$M = 1:50$$


Längsschnitt

$$M = 1:50$$


weigand

baustatik

innenarchitektur

TERRASSENWEG 5 67434 NEUSTADT
FON 06321 34 000 FAX 06321 80 146
<http://www.ingenieurbuero-weigand.de>
eMail: team@weigand-weigand.de

Bauherr:

STADT NEUSTADT

MARKTPLATZ 1

67433 NEUSTADT



Bauvorhaben:

Brücke Rotkreuzstraße

BW 15

67433 NEUSTADT

Bauteil:

NEUPLANUNG

SCHNITTE

Maßstab: 1:50

Gez.: DW

Dat.: 24.08.2015

Projekt Nr.:

Blatt:

 N_2