



Schnitt A-A


M = 1 : 25

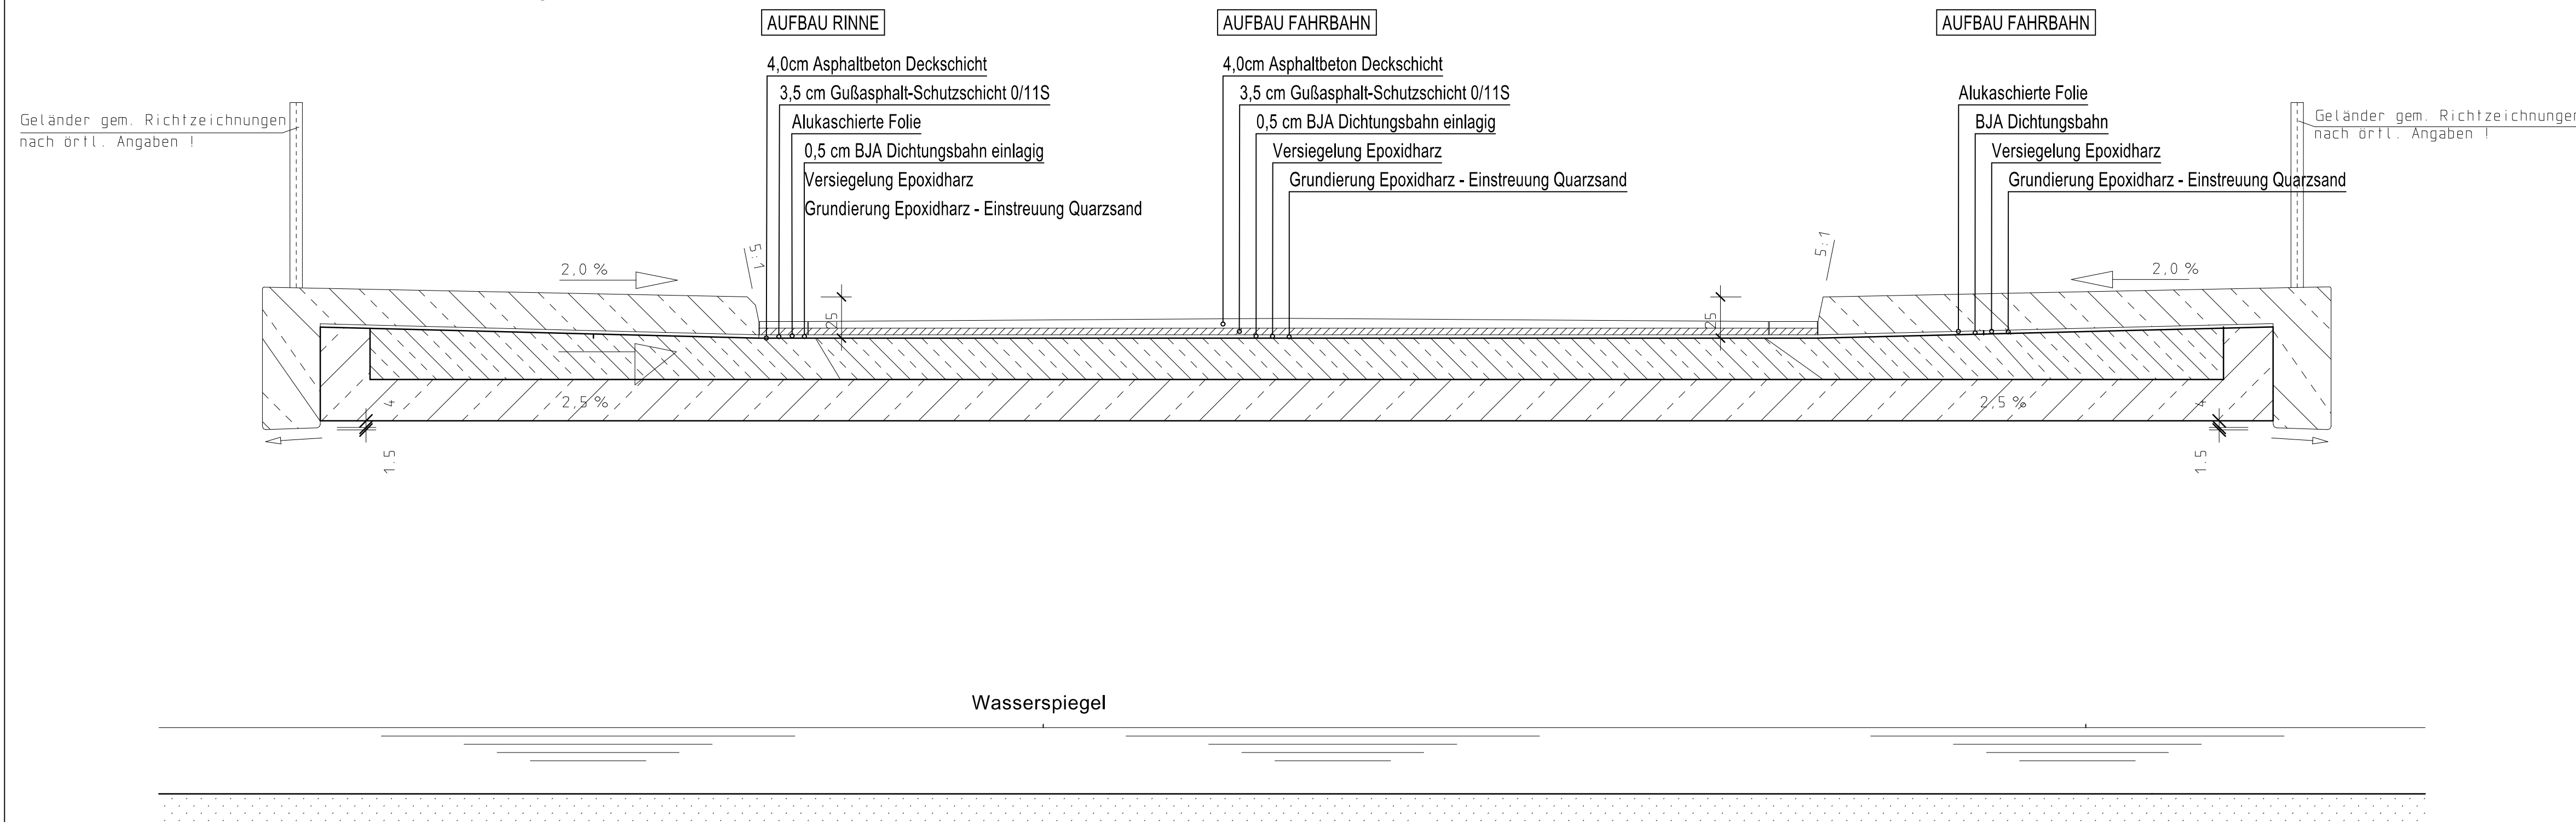

Dichtungsschicht unter der Kappe

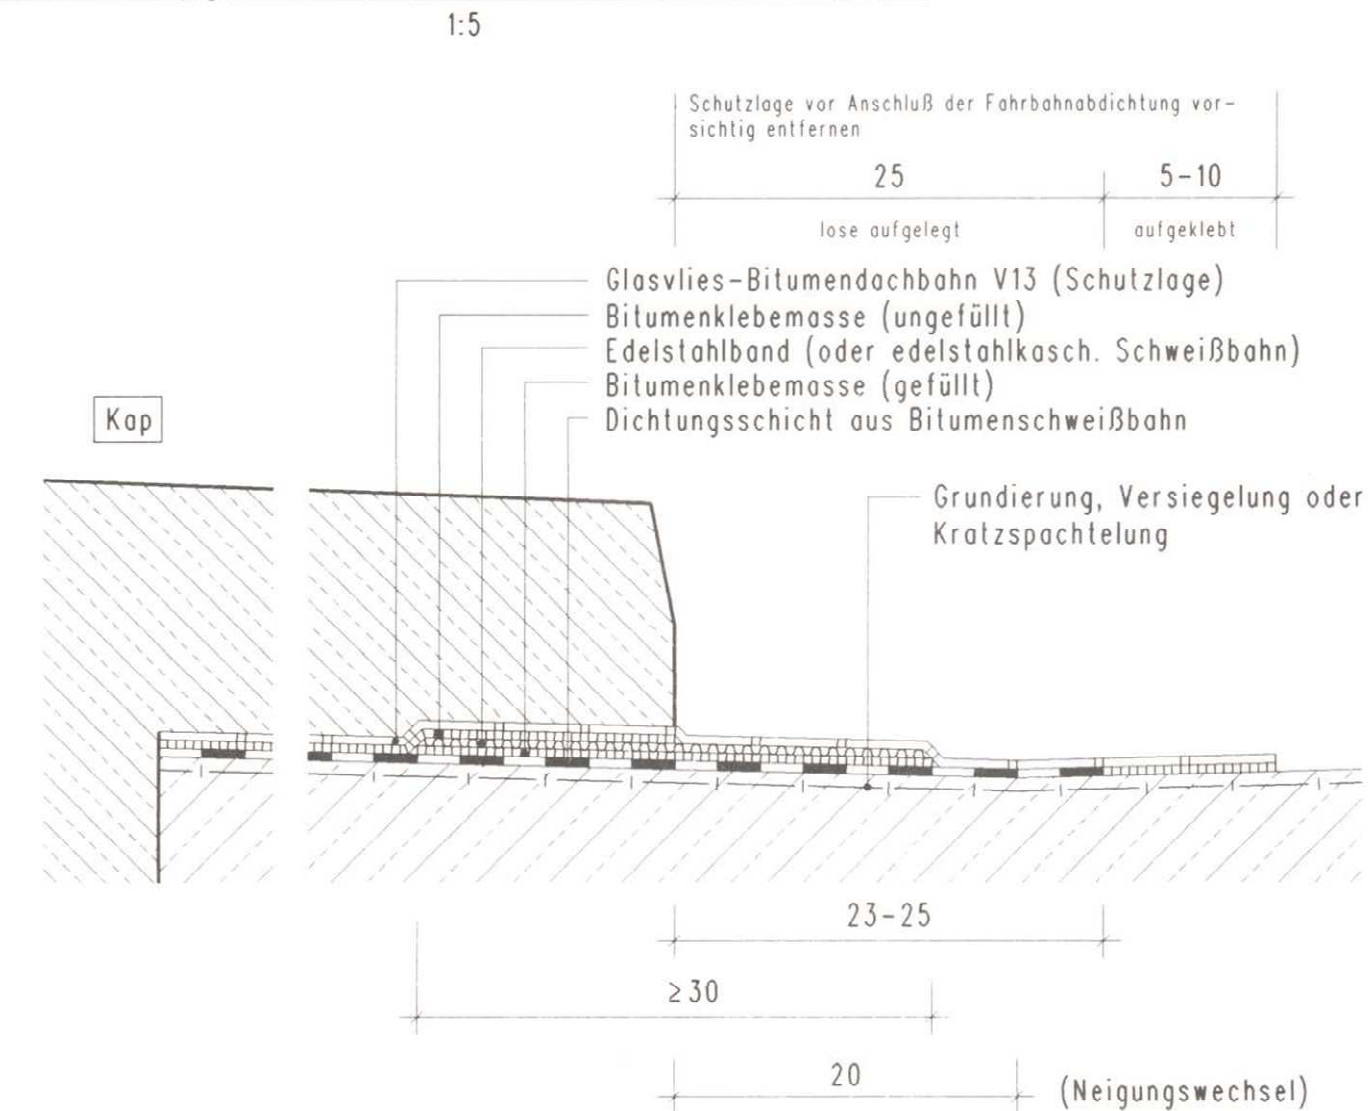

Anschluß der Fahrbahnabdichtung

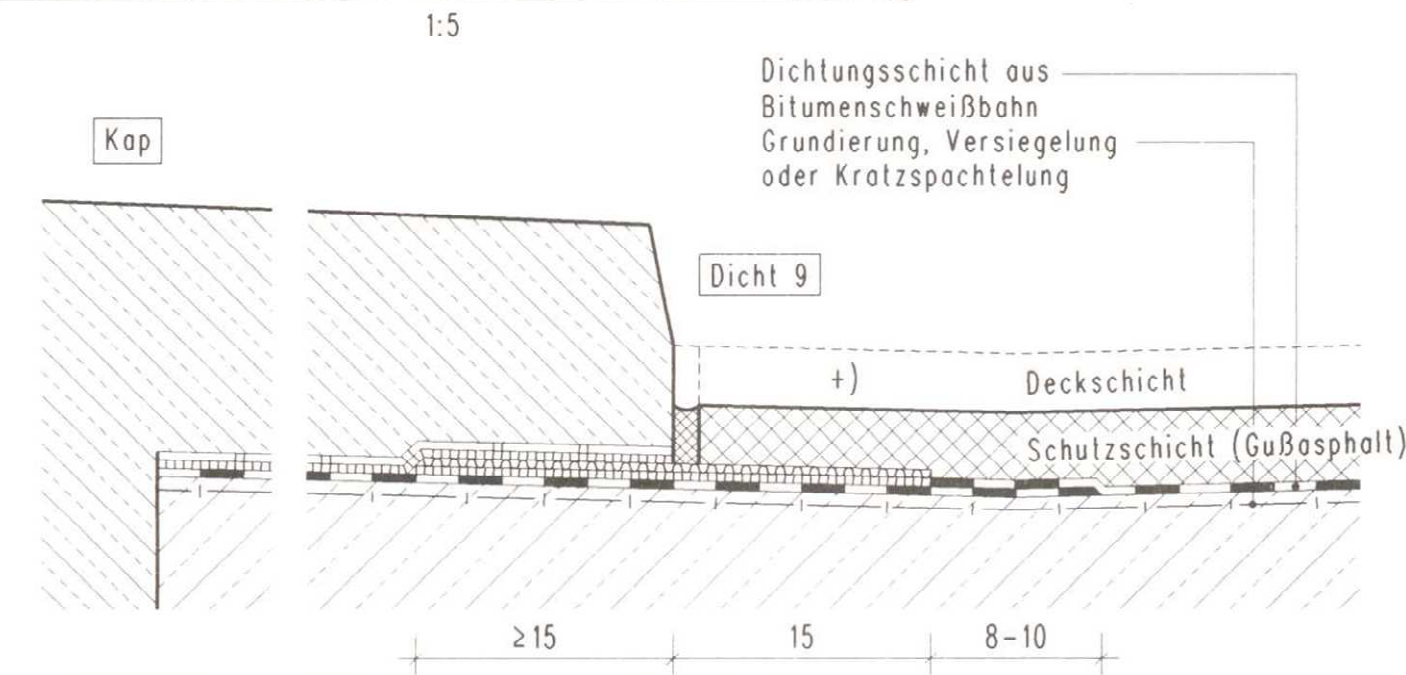

weigand
baustatik
innenarchitektur

TERRASSENWEG 5 67434 NEUSTADT
FON 06321 34 000 FAX 06321 80 146
http://www.ingenieurburo-weigand.de
eMail: team@weigand-weigand.de

Bauherr:
STADT NEUSTADT
MARKTPLATZ 1
67433 NEUSTADT



Bauvorhaben:
Brücke Rotkreuzstraße
BW 15
67433 NEUSTADT

Bauteil:
Aufbau Fahrbahn

Maßstab: 1:25 Gez.: ss Dat.: 19.02.2016

Projekt Nr.: 20940 Blatt: 14