



# Einstellung des Flächennutzungsplan - Teiländerungsverfahrens

## Harthäuser (Freizeitgärten)

im Stadtbezirk Nr. 31



Übersichtsplan unmaßstäblich

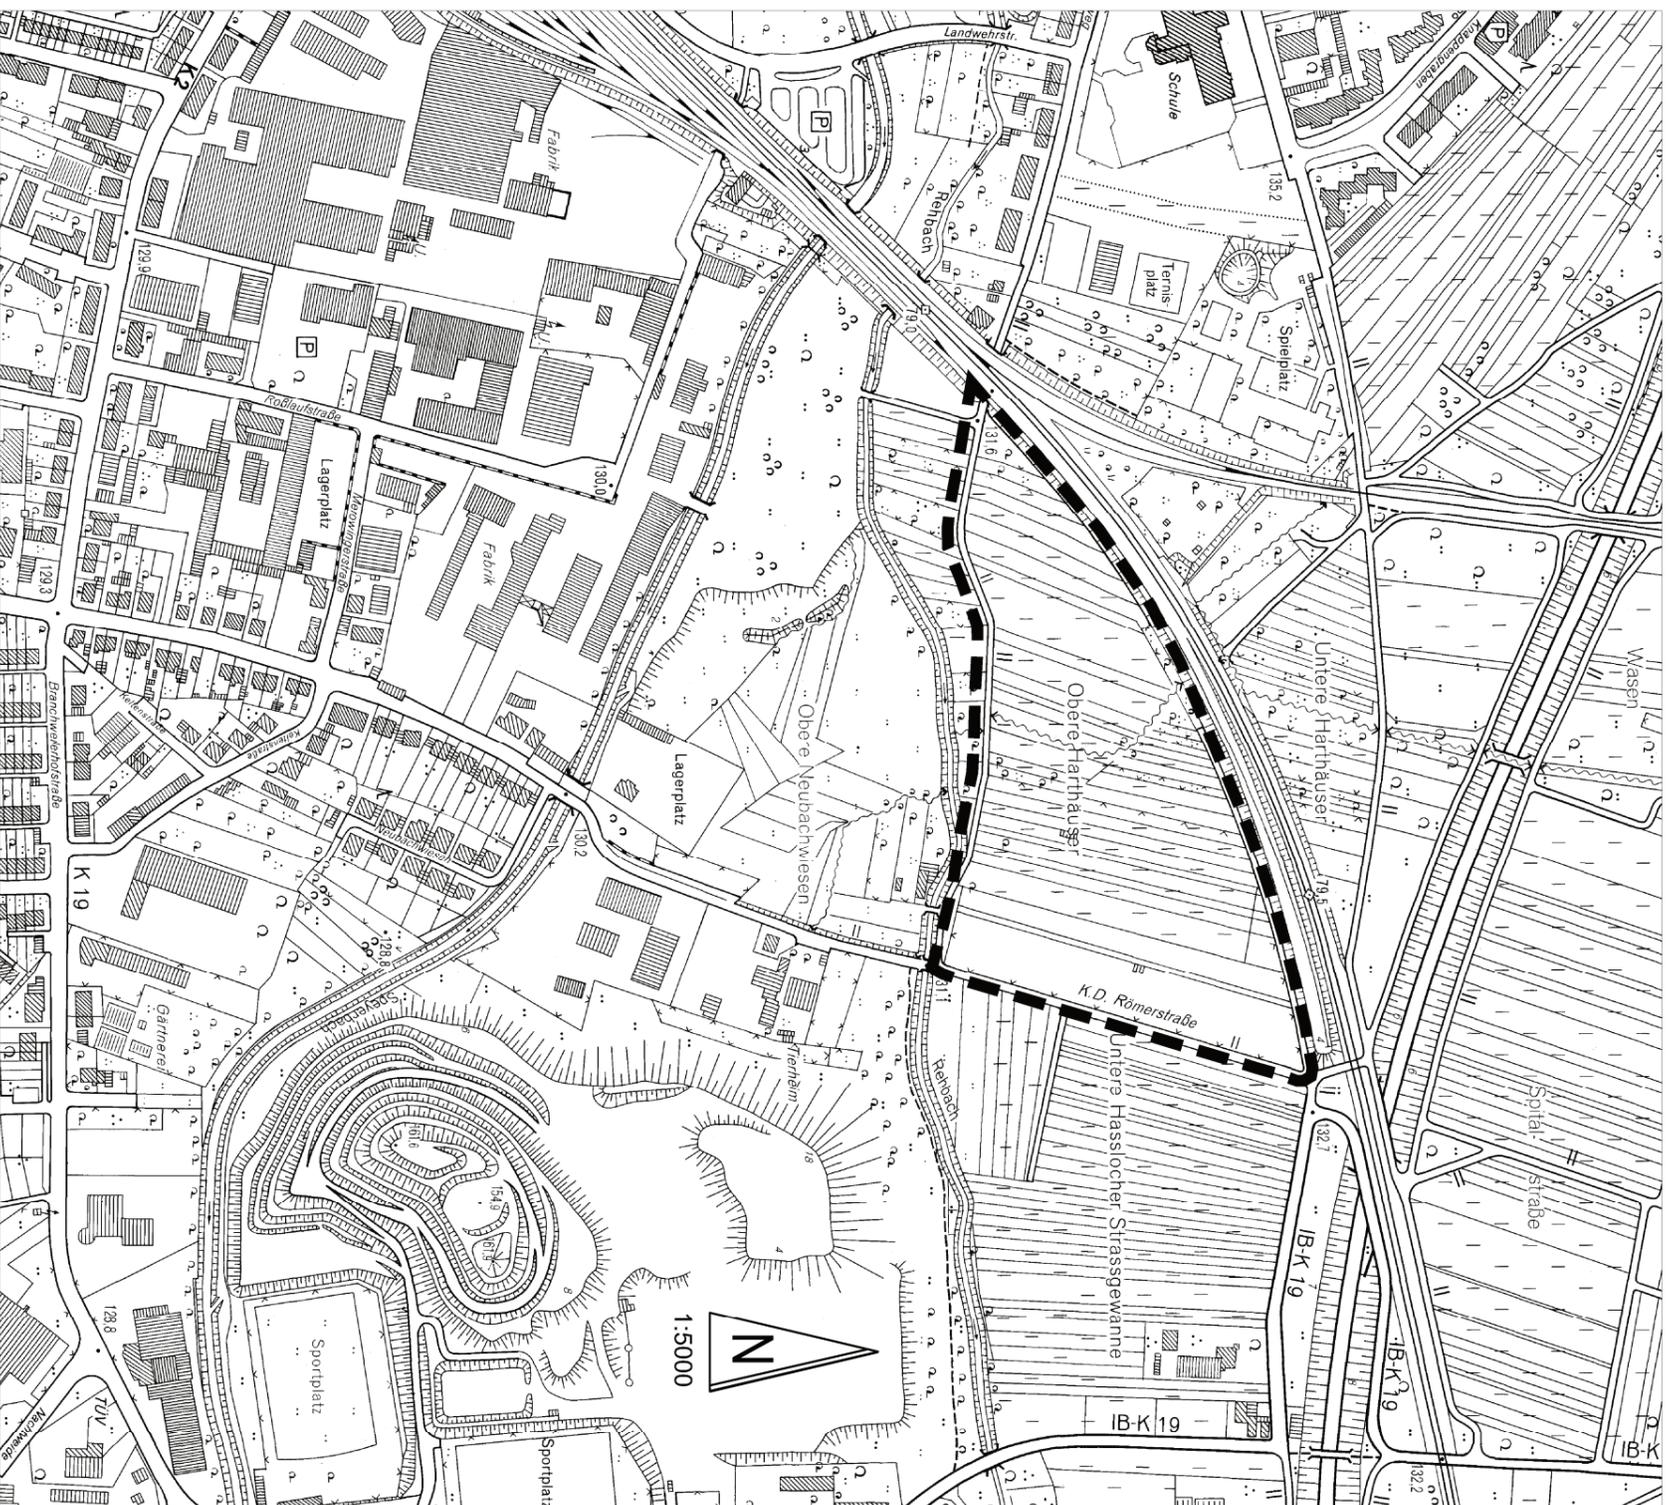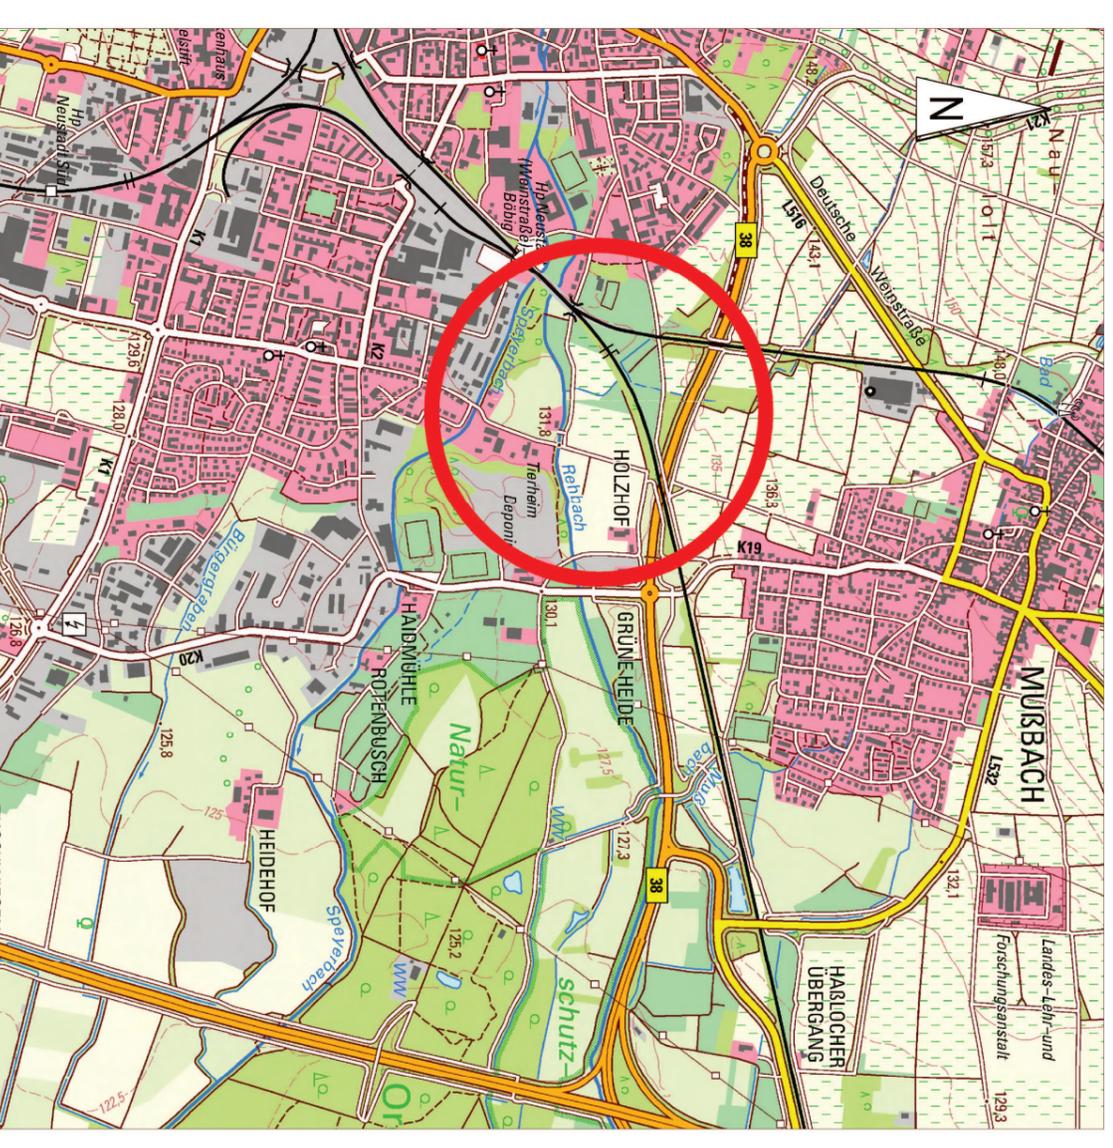

Plangrundlage: Deutsche Grundkarte

### Zeichenerklärung

gemäß Planzeichenverordnung vom 18.12.1990 (PlanZV 90)



Grenze des räumlichen Geltungsbereiches für das Flächennutzungsplan - Teiländerungsverfahren