

**Deckenaufbau Gehweg
gem. Tafel 6 Zeile 2 RStO 12**

10 cm Betonsteinpflaster

4 cm Bettung

26 cm Frostschutzschicht

40 cm Gesamtaufbau

**Deckenaufbau Straße
gem. Tafel 1 Zeile 1 Bk 1,8**

4 cm Asphaltdecke

16 cm Asphalttragschicht

30 cm Frostschutzschicht

50 cm Gesamtaufbau

**Deckenaufbau Parkstreifen
gem. Tafel 3 Zeile 1 Bk 1,0**

10 cm Betonsteinpflaster

4 cm Bettung

20 cm Schottertragschicht


16 cm Frostschutzschicht

50 cm Gesamtaufbau

**Maßnahme: Lincoln-/Grain-/Erkenbrechtstraße
Planart: Querprofil, Schnitt A - A**

Kernstadt

Maßstab: 1:50

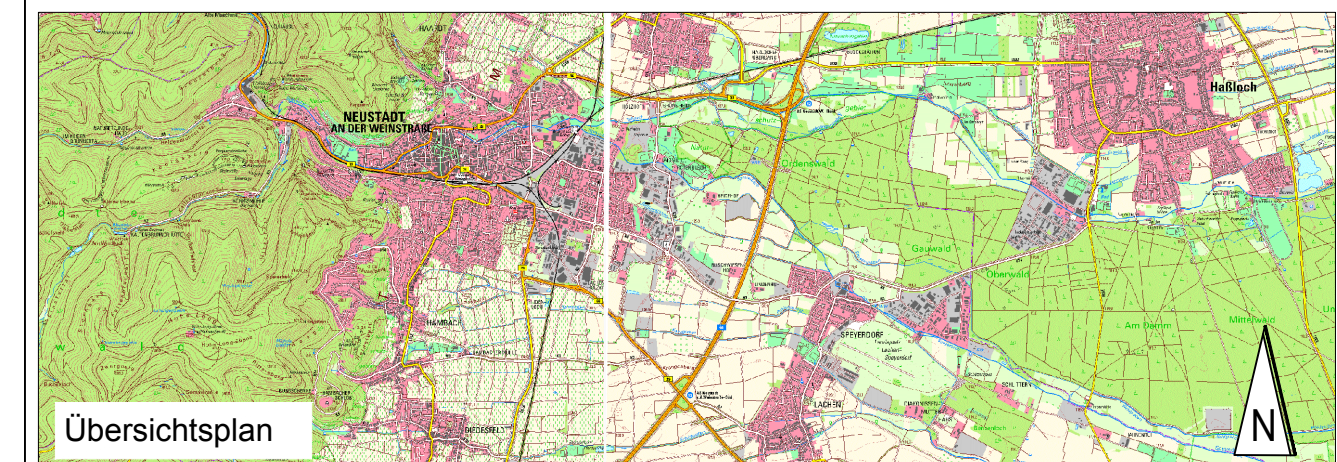

Fachbereich Stadtentwicklung und Bauwesen
Abteilung Tiefbau (Abt. 240)
Amalienstraße 6, 67434 Neustadt an der Weinstraße

Datum: 29.11.2016